

REEMPLACEMENT DE FINIS D'ESCALIERS
3000 CHEM. DE LA CÔTE-SAINTÉ-CATHERINE, MONTRÉAL, QC H3T 2A7

DONNEUR D'OUVRAGE : HEC MONTRÉAL

LISTE DES DESSINS

A-000	PAGE TITRES
A-001	LÉGENDE, NOTES, ET DEVIS SUR PLAN
A-002	LÉGENDE, NOTES, ET DEVIS SUR PLAN SUITE
A-101	PLAN SOUS-SOL / PLAN REZ DE CHAUSSÉE
A-102	PLAN REZ DE JARDIN / PLAN REZ DE JARDIN - MÉZZANINE
A-103	PLAN 1ER ÉTAGE / PLAN 1ER ÉTAGE - MÉZZANINE
A-104	PLAN 2ÈME ÉTAGE / PLAN 3ÈME ÉTAGE - MÉZZANINE
A-105	PLAN 4ÈME ÉTAGE / PLAN 5ÈME ÉTAGE - MÉZZANINE
A-106	PLAN 6ÈME ÉTAGE
A-501	PLANS AGRANDIS ET COUPES SCHÉMATIQUES DES ESCALIERS #1 ET #2
A-502	PLANS AGRANDIS ET COUPES SCHÉMATIQUES DES ESCALIERS #3 ET #4
A-503	PLANS AGRANDIS ET COUPES SCHÉMATIQUES DES ESCALIERS #7
A-504	PLANS AGRANDIS ET COUPES SCHÉMATIQUES DES ESCALIERS #8 , #17 , #18 ET #11
A-505	DÉTAILS TYPIQUE DES ESCALIERS
A-506	DÉTAILS TYPIQUE DES ESCALIERS

"TOUS DROITS RÉSERVÉS 2024" / "ALL RIGHTS RESERVED 2024"
AEDIFX ARCHITECTURE

L'entrepreneur devra vérifier toutes dimensions et conditions au chantier.	Contractor shall verify all dimensions and conditions on the site.
Ne pas prendre de dimensions à l'échelle sur les dessins.	Do not scale off drawings.

Plan clé / Key plan

NORD
DU PROJET

VRAI
NORD

[illegible]

00	2024/07/11	D.V	POUR SOUMISSION	M.B
No	Date	Par/ By	Révision/ Revision	Nr./ Ver.
Date de création / Creation date			2023/12/21	



Seuls les documents émis pour construction scellés et signés pourront étre utilisés pour l'exécution des travaux de construction.	This drawing shall not be used for construction purposes unless so indicated and signed and sealed below.
---	---

Propriétaire /
Owner

HEC MONTRÉAL

Projet/ Project	REPLACEMENT DE FINIS D'ESCALIERS
--------------------	-------------------------------------

Dessin/ Drawing	PAGE TITRES
--------------------	-------------


ARCHITECTURE

Conçu par/ Designed by	Date	No de dessin / Drawing no.
	2024/07/11	A-000
Dessiné par/ Drawn by	Projet (Client)/ Project (Client)	
D.V.	0000000000	
Vérifié par/ Verified by	No de projet/ Project no.	Echelle/ Scale
M.B.	23140	INDIQUÉE
		Révision/ Revision
		0

JUILLET 11 2024

POUR SOUMISSION

NOTES GÉNÉRALES :	
N1	LE TERME "ENTREPRENEUR" DÉSIGNÉ L'ENTREPRENEUR GÉNÉRAL, ET/OU LE GÉRANT DE CONSTRUCTION, ET/OU LE SPECIALISTE D'INSTALLATION. LES TERMES "PROPRIÉTAIRE" ET "LOCATEUR" SONT SYNONYMES ET DÉSIGNENT LE PROPRIÉTAIRE DU BÂTIMENT. LE TERME "LOCATAIRE" DÉSIGNÉ LE CLIENT.
N2	TOUTES LES DIMENSIONS MONTRÉES SUR LES PLANS SONT À TITRE INDICATIFS SEULEMENT. TOUT EST RELATIF AUX CONDITIONS EXISTANTES. TOUTE ERREUR OU DIFFÉRENCE DEVRA IMMÉDIATEMENT ÊTRE SIGNALÉE OU DESIGNÉE DE PAR CE FAIT. L'ENTREPRENEUR EST RESPONSABLE DES MESURES QUI SONT PRISES AFIN DE COMMANDER DE L'ÉQUIPEMENT OU DES MATÉRIAUX SERVANT À LA FABRICATION D'ÉLÉMENTS MENTIONNÉS DANS LES DOCUMENTS CONTRACTUELS.
N3	TOUTES LES NOTES LE CAS ÉCHÉANT CONCERNANT LE CHAUFFAGE, VENTILATION, ÉLECTRICITÉ NE SONT QU'À TITRE INDICATIF.
N4	IL EST DE LA RESPONSABILITÉ DE L'ENTREPRENEUR DE VÉRIFIER TOUTES DIMENSIONS, SPÉCIFICATIONS, DESSINS, CONDITIONS DES LIEUX AVANT DE DÉBUTER. L'ENTREPRENEUR SERA ENTièrement RESPONSABLE DE TOUTE ERREUR POSSIBLE, LA MÉCONNAISSANCE DES LIEUX NE DONNERA DROIT À AUCUNE RÉCLAMATION ULTÉRIEURE.
N5	L'ENTREPRENEUR DOIT VALIDER LES DIMENSIONS ET FAIRE APPROUVER LES PLANS D'ATELIER AVANT TOUTE FABRICATION. TOUT CHANGEMENT DOIT ÊTRE APPROUVÉ PAR LE CLIENT, L'ARCHITECTE ET/OU LE DESIGNER.
N6	L'ENTREPRENEUR DOIT AVISER L'ARCHITECTE DE TOUTE ANOMALIE OU CONDITION DE CHANTIER NE RESPECTANT PAS LES SPÉCIFICATIONS AUX PLANS DE CONSTRUCTION.
N7	L'ENTREPRENEUR DEVRA PRENDRE CONNAISSANCE DES CODES D'AMÉNAGEMENT DE TOUTS LES SERVICES EXISTANTS FOURNIS PAR LE BÂTIMENT MÉCANIQUE / ÉLECTRIQUE.
N8	L'ENTREPRENEUR DOIT DÉTERMINER LES CONDITIONS DU SITE QUI POURRAIT AFFECTER L'ENSEMBLE DU TRAVAIL INCLUANT TOUTS LES CONDUITS AU PLANCHER PLOMBERIE, ÉLECTRIQUE, TÉLÉPHONE QUI AURONT BESOIN D'ÊTRE PROTÉGÉ, SUPPRIMER OU RELOCALISER. L'ENTREPRENEUR DEVRA VÉRIFIER TOUTES LES DIMENSIONS ET RAPPORTER LES ÉCARTS S'IL Y A LIEU AVANT DE COMMENCER LES TRAVAUX. L'ENTREPRENEUR EST RESPONSABLE DE REMETTRE TOUTES LES MESURES CONCERNANT TOUTS LES TRAVAUX À SES SOUS-TRAITANTS.
N9	L'ENTREPRENEUR DEVRA EXAMINER LE SITE ET SERA RESPONSABLE DES CONDITIONS EXISTANTES Y COMPRIS LES CONDITIONS QUI NE RENCONTRENT PAS LES STANDARDS ACTUELS. TOUTS LES ASPECTS DES TRAVAUX CONCERNANT L'ÉLECTRICITÉ, LA MÉCANIQUE, LA PLOMBERIE, LA VENTILATION, LE CHAUFFAGE, LA CLIMATISATION AINSI QUE LES MATÉRIAUX ET ASSEMBLAGES, LES STANDARDS À SUIVRE DEVRONT AU MINIMUM SUIVRE LA DERNIÈRE RÉGLEMENTATION DE TOUTE LES SECTIONS APPLICABLES DU CODE DE CONSTRUCTION DU QUÉBEC EN VIGUEUR ET TOUTE LES LOIS MUNICIPALES APPLICABLES. L'ENTREPRENEUR DEVRA FOURNIR LES ÉCHANTILLONS AINSI QUE LES DESSINS D'ATELIERS POUR TOUTS LES ITEMS AFIN QUE LES CONSULTANTS PUISSE LES RÉVISER ET APPROUVER.
N10	L'ENTREPRENEUR DEVRA EXÉCUTER ET INCLURE TOUTS LES TRAVAUX ENTOURANT LA RÉUSSITE DU PROJET ET CE À TOUTS LES NIVEAUX DEVRA AUSSI FOURNIR TOUT MATÉRIEL ET LE MAIN- D'ŒUVRE NÉCESSAIRES POUR COMPLÉTER LES TRAVAUX.
N11	TOUTS LES MATÉRIAUX ÉTAIENT DISPONIBLES À LA REMISE DE CES PLANS POUR SOUMISSION, L'ARCHITECTE N'EST PAS RESPONSABLE SI LES MATÉRIAUX N'ONT PAS ÉTÉ COMMANDÉS À TEMPS, TOUT SUBSTITUT DEVRA ÊTRE APPROUVÉ AU PRÉALABLE, OU SERA SUIJET, SI INSTALLÉ, À UN REFUS AU FRAIS DE L'ENTREPRENEUR.
N12	TOUT DOMMAGE AU BÂTIMENT OU AUX LOCAUX CAUSÉ PAR L'ENTREPRENEUR OU SON EMPLOYÉ OU SES MÉTIERS SERA RÉPARÉ PAR L'ENTREPRENEUR À SES FRAIS.
N13	EXÉCUTER LE TRAVAIL EN PRODUISANT LE MOINS D'INTERFÉRENCES OU DE PERTURBATIONS POSSIBLES POUR L'UTILISATION NORMALE DES LOCAUX. PRENDRE DES DISPOSITIONS AVEC LE REPRÉSENTANT DE L'IMMEUBLE POUR FACILITER LES TRAVAUX COMME INDiqué.
N14	TOUTS LES MATÉRIAUX DOIVENT ÊTRE COMMANDÉS LORS DE L'ATTRIBUTION DU CONTRAT DE CONSTRUCTION. À CE MOMENT-LÀ, L'ENTREPRENEUR DOIT CONFIRMER QUE TOUTES LES LIVRAISONS RESPECTERONT LE CALENDRIER DE CONSTRUCTION. LES REMPLACEMENTS NE SERONT PAS ACCEPTÉS EN RAISON D'UNE COMMANDE TARDIVE. DANS LE CAS OÙ LES MATÉRIAUX NE SONT PAS DISPONIBLES À TEMPS POUR RESPECTER LES DATES D'ACHÈVEMENT PRÉVUES, L'ENTREPRENEUR DOIT FOURNIR UNE PREUVE DE LA DATE DE COMMANDE DES MATÉRIAUX AVANT DE DEMANDER DES SUBSTITUTIONS.
N15	L'ENTREPRENEUR DOIT COORDONNER TOUTS LES SOUS-MÉTIERS ET FOURNIR LES DATES D'ACHÈVEMENT DE LA CONSTRUCTION ET SOUMETTRE UN CALENDRIER ÉCRIT DES TRAVAUX AU CONCEPTEUR.
N16	TOUT LES MATÉRIAUX UTILISÉS DEVRONT ÊTRE NEUFS ET CONFORMES AUX NORMES ET EXIGENCES DE TOUTES LES AUTORITÉS LOCALES ET DU CODE DE CONSTRUCTION DU QUÉBEC.
N17	IL EST ENTENDU QU'IL EST DE LA RESPONSABILITÉ DE L'ENTREPRENEUR DE S'ASSURER QUE TOUTS LES APPAREILS ET MATÉRIAUX INSTALLÉS RESPECTENT LES CRITÈRES DÉCRITS PAR LES PLANS ET DEVIS TEL QU'APPROUVÉS.
N18	TOUTS LES MATÉRIAUX DOIVENT ÊTRE APPLIQUÉS SOUS UN ÉCLAIRAGE ADÉQUAT, RÉPARTIS UNIFORMÉMENT ET EN DOUCEUR POUR ÉVITER LES AFFAISSEMENTS, LES MARQUES DE PINCEAU, LES BULLES D'AIR ET LES SURPLUS DE ROULEAUX.
N19	L'ENTREPRENEUR EST RESPONSABLE DE L'ÉTAT DES SURFACES ET DES RÉPARATIONS À FAIRE AVANT L'APPLICATION DE TOUT PRODUIT DE FINITION
N20	L'ENTREPRENEUR EST RESPONSABLE DE LA VÉRIFICATION DE TOUTS LES MATÉRIAUX UTILISÉS DANS LA CONSTRUCTION CONTRE LES DÉFAUTS. UTILISER SEULEMENT NOUVEAUX MATÉRIAUX.
N21	L'ENTREPRENEUR DOIT FOURNIR UNE PROTECTION ADÉQUATE DE TOUTS LES REVÊTEMENTS DE SOL PENDANT LA CONSTRUCTION.
N22	L'ENTREPRENEUR DEVRA, AVANT D'INSTALLER OU POSER TOUT ÉQUIPEMENT OU MATÉRIEL, CONSULTER LES FICHES TECHNIQUES DES MANUFACTURIERS AFIN DE S'ASSURER QUE TOUT EST INSTALLÉ OU POSÉ DE FAÇON ADÉQUATE ET SELON LES RÈGLES DE L'ART.
N23	L'ENTREPRENEUR DEVRA ENLEVER ET DISPOSER DE TOUT MATÉRIAUX POUVANT NUIRE AU BON FONCTIONNEMENT DU CHANTIER.
<u>NOTES GÉNÉRALES DE DÉMOLITION :</u>	
D1	LES DOCUMENTS DE DÉMOLITION DOIVENT ÊTRE LUS CONJOINTEMENT AVEC LES DOCUMENTS DE CONSTRUCTION POUR COMPRENDRE ET COORDONNER LA PORTÉE DES TRAVAUX.
D2	DÉMOLIR ET ÉVACUER DU CHANTIER TOUT REVÊTEMENT SELON LES INDICATIONS AUX PLANS ET DEVIS, ET TEL QUE REQUIS POUR ACCOMMODER LES NOUVEAUX TRAVAUX. COORDONNER L'ÉVACUATION DES DÉBRIS ET L'ENTREPOSAGE DES NOUVEAUX MATÉRIAUX AVEC LE PROPRIÉTAIRE. SE RÉFÉRER AUX "DOCUMENTS CONDITIONS PARTICULIÈRES" DU DONNEUR D'OUVRAGE ET "GUIDE DE L'ENTREPRENEUR, PRESTATAIRE DE SERVICES ET FOURNISSEUR" DE HEC Montréal.
D3	FAIRE LA PRÉPARATION DE TOUTES LES SURFACES ENDOMMAGÉES PAR LES TRAVAUX AFIN D'ÉLIMINER LA TRANSITION ENTRE LES NOUVEAUX MATÉRIAUX ET L'EXISTANT.
D4	TOUT ÉQUIPEMENT ENLEVÉ DOIT ÊTRE REMIS AU CLIENT À L'EXCEPTION DES ITEMS NON REQUIS PAR CELUI-CI.
D5	L'ENTREPRENEUR EST RESPONSABLE DE TOUT PERCEMENT, DÉCOUPAGE ET RAPIÉGEAGE NÉCESSAIRES POUR ACCOMMODER LES NOUVEAUX TRAVAUX AINSI QUE DE TOUTES LES RÉPARATIONS REQUISES SUITE AUX NOUVELLES INSTALLATIONS.
D6	L'ENTREPRENEUR DOIT AVISER L'ARCHITECTE DE TOUTES ANOMALIES OU CONDITIONS DE CHANTIER NE RESPECTANT PAS LES SPÉCIFICATIONS AUX PLANS DE DÉMOLITION.

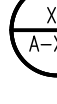LÉGENDE		LÉGENDE FINIS	
	ZONE EXISTANTE		MONTE CHARGE (HEC Montréal)
	NOUVEAU REVÊTEMENT		ROULEAU DE VINYLE (PVC HOMOGÈNE) VOIR DEVIS SECTION 09 65 16
	NOTE DE CONSTRUCTION		ROULEAU DE VINYLE (PVC HOMOGÈNE) VOIR DEVIS SECTION 09 65 16
	CONTREMARCHES FERMÉES		NEZ EN VINYLE STRIÉE 90° VOIR DEVIS SECTION 09 65 16
	CONTREMARCHES AJOURÉES		NEZ EN VINYLE STRIÉE EN ANGLE VOIR DEVIS SECTION 09 65 16
	BULLE DE DÉTAIL TYPIQUE SIMILAIRE		NEZ EN VINYLE STRIÉE EN ANGLE VOIR DEVIS SECTION 09 65 16
			NEZ EN VINYLE STRIÉE 90° VOIR DEVIS SECTION 09 65 16
DEVIS SUR PLAN:			
<u>DIV 01 – EXIGENCE GÉNÉRALES</u>			
<u>SECTION 01 11 00 – SOMMAIRE DU CONTRAT GÉNÉRAL</u>			
1.0 PORTÉE DE L'OUVRAGE			
L'EXÉCUTION COMPLÈTE DE TOUS LES TRAVAUX SUIVANTS, MAIS SANS S'Y LIMITER:			
• REMPLACEMENT DU REVÊTEMENT EXISTANT DANS LES CAGES D'ESCALIER N° 1, 2, 3, 4, 7, 8, 11, 17, 18			
.1 L'OUVRAGE COMPREND LES MATÉRIAUX, LES ÉCHAFAUDAGES, LA MAIN-D'ŒUVRE, L'OUTILLAGE, L'ÉQUIPEMENT, LA MACHINERIE, LE TRANSPORT, LES OUVRAGES PROVISOIRES, LES SERVICES TEMPORAIRES ET LA SURVEILLANCE NÉCESSAIRES À L'EXÉCUTION DE TOUS LES TRAVAUX, INCLUANT LA DÉMOLITION, TEL QU'INDIQUÉ SUR LES DESSINS, LE TOUT CONFORMÈMENT AUX CONDITIONS APPLICABLES DES DESSINS, SPÉCIFICATIONS ET DOCUMENTS MENTIONNÉS DANS LE PRÉSENT DEVIS, Y COMPRIS LES OUVRAGES ET SERVICES IMPLICITEMENT REQUIS ET NÉCESSAIRES AU PARACHÈVEMENT DES TRAVAUX.			
.2 TOUTES LES INTERVENTIONS NÉCESSAIRES DANS LES AIRES NON COMPRISSES DANS L'OUVRAGE, MAIS AFFECTÉES PAR DES TRAVAUX CONNEXES.			
.3 TOUTES LES RÉPARATIONS RÉSULTANT DES TRAVAUX DE DÉMOLITION, OU TEL QUE REQUIS, AVEC DES MATÉRIAUX NEUFS COMPATIBLES OU IDENTIQUES À L'EXISTANT.			
.5 DES MATÉRIAUX RÉCUPÉRÉS SERONT UTILISÉS AUTANT QUE POSSIBLE ; SI ENDOMMAGÉS ILS DOIVENT ÊTRE REMPLACÉS PAR DES MATÉRIAUX IDENTIQUES NEUFS.			
.6 IL EST DE LA RESPONSABILITÉ DE L'ENTREPRENEUR FAIRE UNE INSPECTION DE SITE MINUTIEUSE LORS DE LA VISITE DE SOUMISSIONNAIRES AFIN D'IDENTIFIER TOUT INTERVENTION DÉCRIT AUX PLANS OU DEVIS ET LES ZONES AFFECTÉES PAR LA ROUILLE DANS LES CAGES D'ESCALIER.			
2.0 DESSINS ET DEVIS			
.1 LES DESSINS ET DEVIS FORMANT PARTIE DE CE CONTRAT DOIVENT ÊTRE CONSIDÉRÉS COMME UN TOUT ET SONT COMPLÉMENTAIRES ET LES ARTICLES DÉCRITS OU MENTIONNÉS DANS L'UN OU L'AUTRE SONT PRÉSUMÉS ÊTRE INCLUS DANS LES TRAVAUX DU PRÉSENT CONTRAT.			
4.0 CONDITIONS ET RÉGIME DE TRAVAIL			
.1 SE RÉFÉRER AUX "DOCUMENTS CONDITIONS PARTICULIÈRES" DU DONNEUR D'OUVRAGE ET "GUIDE DE L'ENTREPRENEUR, PRESTATAIRE DE SERVICES ET FOURNISSEUR" DE HEC Montréal.			
5.0 HORAIRE DES TRAVAUX			
.1 SE RÉFÉRER AU "DOCUMENT CONDITIONS PARTICULIÈRES" DE HEC Montréal			
6.0 OCCUPATION DES LIEUX PAR LES USAGERS			
.1 LES INSTALLATIONS EXISTANTES DEMEURERONT EN OPÉRATION EN DEHORS DE LA ZONE DES TRAVAUX ET LES USAGERS OCCUPERONT LES LIEUX PENDANT TOUTE LA DURÉE DES TRAVAUX DE CONSTRUCTION, ET POURSUIVRONT LEURS ACTIVITÉS QUOTIDIENNES.			
.2 L'ENTREPRENEUR DOIT ORGANISER SON TRAVAIL DE MANIÈRE À DÉRANGER LE MOINS POSSIBLE LES ACTIVITÉS DU PROPRIÉTAIRE PAR DES VIBRATIONS, BRUITS, ODEURS, POUSSIÈRE ET ARRÊTS DE SERVICES.			
7.0 LIVRAISON DES MATÉRIAUX ET ÉVACUATION DES DÉCHETS			
.1 TOUTE LIVRAISON DE MATÉRIAUX ET D'ÉQUIPEMENTS, ET TOUTE ÉVACUATION DES DÉCHETS, DOIT ÊTRE COORDONNÉ AVEC LE PROPRIÉTAIRE ET EXÉCUTÉE SELON LES INSTRUCTIONS AU DOCUMENT "CONDITIONS PARTICULIÈRES DU DONNEUR D'OUVRAGE"			
.2 POUR LES EXIGENCES CONCERNANT L'UTILISATION DU QUAI DE DÉBARQUEMENT ET LE MONTE CHARGE CONSULTER LA "GUIDE DE L'ENTREPRENEUR, PRESTATAIRE DE SERVICES ET FOURNISSEUR" DE HEC Montréal. SE RÉFÉRER AUX DESSINS POUR L'EMPLACEMENT			
<u>SECTION 01 30 00 – EXIGENCES ADMINISTRATIVES</u>			
1.0 CALENDRIER DES TRAVAUX			
.1 L'ENTREPRENEUR DOIT FOURNIR UN CALENDRIER DES TRAVAUX ET Y INDICHER LES DIVERSES ÉTAPES D'AVANCEMENT DES TRAVAUX, DANS UN FORMAT ACCEPTABLE AU PROPRIÉTAIRE ET AUX CONSULTANTS, ET DOIT LE METTRE À JOUR CHAQUE SEMAINE.			
2.0 DOCUMENTS ET ÉLÉMENTS À CONSERVER AU CHANTIER			
.1 CONSERVER SUR LE CHANTIER, ENTRE AUTRES, UN EXEMPLAIRE DE CHACUN DES DOCUMENTS ET ÉLÉMENTS SUIVANTS, LES TENIR À JOUR ET EN BON ÉTAT ET LES GARDER À LA DISPOSITION DU PROPRIÉTAIRE, DES CONSULTANTS ET DES AUTRES INTERVENANTS AUTORISÉS :			
.1 SET DES PLANS			
.2 ADDENDA			
.3 DESSINS D'ATELIER ET AUTRES DOCUMENTS REVUS ET REVISES			
.4 ÉCHANTILLONS REVUS			
.5 AVENANTS DE CHANGEMENT, DIRECTIVES DE MODIFICATIONS			
.6 CALENDRIER MIS À JOUR POUR L'EXÉCUTION DES TRAVAUX			
.7 INSTRUCTIONS D'INSTALLATION OU D'APPLICATION DES MANUFACTURIERS			
3.0 DOCUMENTS ET ÉLÉMENTS À SOUMETTRE			
.1 GÉNÉRALITÉS:			
.1 SOUMETTRE LES DOCUMENTS DANS LES MÊMES UNITÉS DE MESURE UTILISÉES POUR LES DESSINS DU PROJET.			
.2 REVOIR ET COORDONNER LES DOCUMENTS ET LES ÉLÉMENTS À SOUMETTRE, AVANT DE LES REMETTRE AUX CONSULTANTS POUR REVUE. UNE TELLE COORDINATION PERMET DE CONFIRMER LA PERTINENCE DE CHAQUE DOCUMENT ET ÉLÉMENTS SOUMIS QUANT AUX EXIGENCES DES DOCUMENTS CONTRACTUELS OU DES TRAVAUX. LES DOCUMENTS ET ÉLÉMENTS QUI NE SERONT PAS ESTAMPILLÉS, SIGNÉS, DATES ET IDENTIFIÉS PAR L'ENTREPRENEUR, EN RAPPORT AVEC CE PROJET, SERONT RETOURNÉS SANS ÊTRE REVUS ET DEVRONT ÊTRE CONSIDÉRÉS COMME AYANT ÉTÉ REFUSÉS.			
.3 EFFECTUER TOUTS LES CHANGEMENTS QUE LES CONSULTANTS JUGENT APPROPRIÉS PAR RAPPORT AUX DOCUMENTS CONTRACTUELS SANS MODIFICATION AU PRIX DU CONTRAT. AVISER LES CONSULTANTS SI UNE AUGMENTATION EST REQUISE EN RAISON DE CES CHANGEMENTS.			
.2 FICHES TECHNIQUES (F.T.):			
.1 SOUMETTRE DES FICHES TECHNIQUES DE TOUS LES PRODUITS, EN 1 COPIE COMPRENANT LA LITTÉRATURE TECHNIQUE DU MANUFACTURIER, INCLUANT LES EXTRAITS DE CATALOGUES, BROCHURES, DOCUMENTATION INDICANT LES CARACTÉRISTIQUES DES PRODUITS, LES CRITÈRES DE PERFORMANCE, LES CONTRAINTES DE COMPATIBILITÉ AVEC LES AUTRES PRODUITS, ET TOUT AUTRE INFORMATION PERTINENTE.			


DEVIS SUR PLAN	
3.	CERTIFICATS DE CONFORMITÉ (C.C.):
1.	SOUMETTRE 1 COPIE DES CERTIFICATS DE CONFORMITÉ, IMPRIMÉS SUR DU PAPIER DE CORRESPONDANCE OFFICIELLE DU FABRICANT ET SIGNÉS PAR UN REPRÉSENTANT DE CE DERNIER, ATTESTANT QUE LES PRODUITS, MATÉRIAUX, MATÉRIELS ET SYSTÈMES FOURNIS ET INSTALLÉS, SONT CONFORMES AUX PRÉSCRIPTIONS DU DEVIS, INCLUANT LES CRITÈRES DE RENDEMENT OU DE CONCEPTION SPÉCIFIÉS, ET QUE LES MATÉRIAUX SONT COMPATIBLES ENTRE EUX ET AVEC LES SUBSTRATS ET LES SURFACES ADJACENTES, ET SONT DES PRODUITS COURANTS.
4.	INSTRUCTIONS DU FABRICANT (I.F.):
1.	SOUMETTRE 1 COPIE DES INSTRUCTIONS DU FABRICANT PRÉIMPRIMÉS, DÉCRIVANT LA MÉTHODE D'INSTALLATION DES PRODUITS, MATÉRIELS ET SYSTÈMES.
5.	FICHES D'EXPLOITATION ET D'ENTRETIEN (E.E.):
1.	SOUMETTRE 1 COPIE DES FICHES D'EXPLOITATION ET D'ENTRETIEN QUI SERONT INTÉGRÉES AU MANUEL D'EXPLOITATION ET D'ENTRETIEN.
6.	ÉCHANTILLONS DE PRODUITS (E.P.):
1.	SAUF INDICATION CONTRAIRE, SOUMETTRE DES ÉCHANTILLONS DE L'OUVRAGE DE TOUS LES MATÉRIAUX ET DE L'ÉQUIPEMENT, ET LEURS ACCESSOIRES SPÉCIFIÉS, TELS QUE LES ATTACHES, GARNITURES, ETC., ILLUSTRANT LA QUALITÉ DU PRODUIT, LES FINIS ET COULEURS AINSI QUE LA QUALITÉ DE LA MAIN-D'ŒUVRE, TEL QUE SPÉCIFIÉ, IDENTIFIÉS AVEC UNE ÉTIQUETTE DE 100 MM X 125 MM (4" X 5").
2.	UNE FOIS ACCEPTÉS, LES ÉCHANTILLONS DE L'OUVRAGE REVUS PEUVENT FAIRE PARTIE INTÉGRANTE DES OUVRAGES FINIS, CONFORMEMENT AUX DIRECTIVES DES CONSULTANTS
3.	LES MODIFICATIONS APPORTÉES AUX MATÉRIAUX, À LA COULEUR, À LA TEXTURE, AU FINI, AUX DIMENSIONS, AU RENDEMENT, AU FONCTIONNEMENT, À L'EXPLOITATION, À LA CONSTRUCTION, À L'ASSEMBLAGE, AUX ÉLÉMENTS DE FIXATION, AUX MÉTHODES DE FABRICATION, AUX CARACTÉRISTIQUES DE SERVICE ET AUX AUTRES QUALITÉS D'UN PRODUIT APRÈS L'ACCEPTATION D'UN ÉCHANTILLON, DOIVENT ÊTRE SOUMISES À NOUVEAU, ACCOMPAGNÉES D'UNE DEMANDE ÉCRITE POUR REVUE DES CARACTÉRISTIQUES MODIFIÉES DE L'ÉCHANTILLON DU PRODUIT À DES FINS D'APPROBATION, SI REQUIS.
7.	GARANTIES NORMALES (G.N.) ET GARANTIES PROLONGÉES (G.P.):
1.	SOUMETTRE UNE GARANTIE NORMALE OU UNE GARANTIE PROLONGÉE POUR LA FOURNITURE ET L'INSTALLATION, TEL QUE DEMANDÉ DANS LES SECTIONS TECHNIQUES DU PRÉSENT DEVIS.
2.	LA GARANTIE PROLONGÉE PROLONGERA LA PÉRIODE D'UN AN DE LA GARANTIE NORMALE, À PARTIR DE LA DATE D'ACHÈVEMENT SUBSTANTIEL DES TRAVAUX.
3.	FOURNIR TOUTES LES AUTRES GARANTIES PROLONGÉES OFFERTES PAR LES MANUFACTURIERS, SANS FRAIS AU PROPRIÉTAIRE.
SECTION 01 35 26.06 – SANTÉ ET SÉCURITÉ	
1.0	SANTÉ ET SÉCURITÉ DURANT LES TRAVAUX
1.	L'ENTREPRENEUR S'ENGAGE À ASSUMER TOUTES LES RESPONSABILITÉS DE MAÎTRE D'ŒUVRE EN VERTU DE LA LOI SUR LA SANTÉ ET LA SÉCURITÉ DU TRAVAIL (L.R.Q., C.S.-2.1) ET DU CODE DE SÉCURITÉ POUR LES TRAVAUX DE CONSTRUCTION (S.-2.1, R.6).
2.	L'ENTREPRENEUR DOIT SE SOUMETTRE À TOUTES LES EXIGENCES EN MATIÈRE DE SANTÉ ET SÉCURITÉ SUR LE CHANTIER EXIGÉE PAR LES LOIS ET RÈGLEMENTS ET LES NORMES, CODES, ET AUTRES DOCUMENTS APPLICABLES.
SECTION 01 43 00 – EXIGENCES DE LA QUALITÉ	
1.0	QUALIFICATIONS DE LA MAIN-D'ŒUVRE ET DE L'EXÉCUTION (P.Q.)
1.	LA MAIN-D'ŒUVRE SÉRA DE LA PLUS HAUTE QUALITÉ RECONNUE POUR CHACUN DES CORPS DE MÉTIER. LES TRAVAUX SERONT CONFORMES AUX RÈGLES DE L'ART ET AUX PRATIQUES NORMALES RECONNUES, L'ENTREPRENEUR AYANT RECOURS AUX MEILLEURES MÉTHODES DE CONSTRUCTION RECOMMANDÉES PAR LES MANUFACTURIERS DES PRODUITS, POUR OBTENIR LA MEILLEURE QUALITÉ POSSIBLE, ET TEL QU'APPROUVÉ PAR LES CONSULTANTS.
2.	LES TRAVAUX SERONT EXÉCUTÉS PAR DES OUVRIERS SPÉCIALISÉS, FOURNISSEURS ET SOUS-TRAITANTS AYANT UNE CONNAISSANCE APPROFONDIE NON SEULEMENT DES EXIGENCES DE CE DEVIS, MAIS ÉGALEMENT DES NORMES, CODES, RÈGLEMENTS DES AUTORITÉS COMPÉTENTES, ET DES NORMES CITÉES EN RÉFÉRENCE.
3.	FOURNIR UNE PREUVE ÉCRITE DE QUALIFICATION (P.Q.) D'ENTREPRISE, ET DE LA MAIN-D'ŒUVRE SPÉCIALISÉE, POUR LE GENRE ET L'ÉTENDU DE L'OUVRAGE REQUIS.
2.0	TOLÉRANCES D'INSTALLATION
1.	SAUF INDICATION CONTRAIRE, LES TOLÉRANCES SONT SPÉCIFIÉES DANS LES SECTIONS TECHNIQUES. À DÉFAUT DE L'ÊTRE, LES TOLÉRANCES MINIMALES S'APPLIQUENT:
1.	"D'APLOMB ET DE NIVEAU" SIGNIFIE D'APLOMB ET DE NIVEAU À 3 MM (1/8") PRÈS DANS 3000 MM (10'-0");
2.	"D'ÉQUERRE" SIGNIFIE QUE L'ANGLE DROIT DOIT ÊTRE À 90 DEGRÉS PLUS OU MOINS 10 SECONDES.
3.0	OUVRAGES ET PRODUITS DÉFECTUEUX
1.	TOUT OUVRAGE OU PRODUIT QUI S'AVÈRE DÉFECTUEUX ET NON CONFORME AUX DOCUMENTS CONTRACTUELS, OU ENDOMMAGÉ À LA SUITE DE NÉGLIGENCE DE L'ENTREPRENEUR, DE SES EMPLOYÉS OU SOUS-TRAITANTS, OU RESULTANT D'UN INCENDIE, DE CONDITIONS CLIMATIQUES OU POUR TOUTES AUTRES RAISONS, DURANT OU APRÈS L'EXÉCUTION, OU AVANT LA FIN DE LA PÉRIODE DE GARANTIE SPÉCIFIÉE, SERA REJETÉ QU'IL AIT OU NON ÉTÉ PRÉCÉDEMMENT INSPECTÉ, ET SERA REMPLACÉ SANS FRAIS AU PROPRIÉTAIRE.
SECTION 01 50 00 – INSTALLATIONS ET CONTRÔLES TEMPORAIRES	
1.0	GÉNÉRALITÉS
1.	INCLURE DANS LES TRAVAUX LES INSTALLATIONS TEMPORAIRES POUR LA SÉCURITÉ DES OUVRIERS ET DES TRAVAUX DE CONSTRUCTION, TELLES QUE DES SAS ÉTANCHES CONTRE LA POUSSIÈRE ET AUTRES PROTECTIONS TEMPORAIRES, AINSI QU'UNE VENTILATION TEMPORAIRE. L'ENSEMBLE DOIT ÊTRE CONFORME AUX RÈGLEMENTS DES AUTORITÉS COMPÉTENTES ET TEL QUE DÉCRIT DANS D'AUTRES SECTIONS DES DOCUMENTS CONTRACTUELS.
2.0	SERVICES TEMPORAIRES
1.	FOURNIR DES SAS ÉTANCHES DE PROTECTION CONTRE LA POUSSIÈRE POUR LES ESCALIERS 11, 17 ET 18. ILS DOIVENT ÊTRE CONSTRUITS AVEC DES POTEAUX TÉLESCOPIQUES ET DES FILMS DE POLYÉTHYLÈNE FORTES DE 6 MIL MINIMUM, SCELLÉS AU PLAFOND. INTÉGRÉS AVEC DES EXTRACTEURS ÉQUIPÉS DE FILTRES HEPA.
2.	PROTÉGER LES MURS ET LES PORTES DANS LES ZONES DES TRAVAUX AVEC UN FILM DE POLYÉTHYLÈNE FORTÉ DE 6 MIL MINIMUM À UN HAUTEUR DE 1200MM DU PLANCHER FINI
3.	PROTÉGER LES ÉQUIPEMENTS DE VENTILATION, ÉLECTRIQUES ET D'ALARME INCENDIE DANS LES CAGES D'ESCALIER 1, 2, 3, 4, 7, 8, AINSI QUE DANS LES SAS TEMPORAIRES POUR LES ESCALIERS 11, 17 ET 18. UTILISER UN FILM DE POLYÉTHYLÈNE DE 6 MIL MINIMUM POUR CETTE PROTECTION.
3.0	EXIGENCES CONCERNANT L'EMPLOI DE MATÉRIAUX CONTENANT DE L'AMIANTE
1.	AUCUN MATÉRIAU CONTENANT DE L'AMIANTE NE DOIT ÊTRE UTILISÉ SUR LE CHANTIER. CEPENDANT, SI LE CAS SE PRODUIT, LE PROPRIÉTAIRE ET LES CONSULTANTS DEVRONT ÊTRE AVISÉS IMMÉDIATEMENT.
7.0	MANIPULATION DES MATIÈRES DANGEREUSES
1.	SE CONFORMER AUX EXIGENCES DU "SYSTÈME D'INFORMATION SUR LES MATIÈRES DANGEREUSES UTILISÉES AU TRAVAIL" (SIMDUT) CONCERNANT L'UTILISATION, LA MANUTENTION, L'ENTREPOSAGE ET L'ÉVACUATION DES MATIÈRES DANGEREUSES, AINSI QUE L'ÉTIQUETAGE ET LA FOURNITURE DE FICHES SIGNALÉTIQUES JUGÉES ACCEPTABLES PAR TRAVAIL CANADA AINSI QUE SANTÉ CANADA.

[illegible]


DEVIS SUR PLAN:	
.6 (FINI IDENTIFIÉ AUX PLANS VT-04 VOIR LÉGENDE) CONFORMÉMENT À LA NORME ASTM F2169, ET COMME SUIV : .1 TYPE: PVC – POLYCHLORURE DE VINYLE .2 (FINI IDENTIFIÉ AUX PLANS VT-04 VOIR LÉGENDE) CONFORMÉMENT À LA NORME ASTM F2169, ET COMME SUIV : .1 TYPE: PVC – POLYCHLORURE DE VINYLE .2 RÉSISTANCE AU FEU ET PROPAGATION DE LA FUMÉE: À L'ISSUE D'ESSAIS MENÉS CONFORMÉMENT À LA NORME ASTM E648 = CLASS 1. .3 RÉSISTANCE AU GLISSEMENT: À L'ISSUE D'ESSAIS MENÉS CONFORMÉMENT À LA NORME ASTM D 2047 ≥0.8 SCOF .4 FACE VERTICALE: [51] MM .5 FACE HORIZONTALE: [70] MM, STRIÉE .6 ÉPAISSEUR: [5] MM .7 PROFIL: BORD ARRONDI EN ANGLE .8 LONGUEUR: CONFORMÉMENT AUX INDICATIONS AUX PLANS, CELA DOIT ÊTRE EN UNE SEULE PIÈCE. .9 PRODUITS ACCEPTABLES: .1 VINYL STAIR NOSINGS PAR TARKETT INC. – TYPE VDLXSSQ COULEUR CHARCOAL #20 OU ÉQUIVALENT .7 (FINI IDENTIFIÉ AUX PLANS VT-05 VOIR LÉGENDE) CONFORMÉMENT À LA NORME ASTM F2169, ET COMME SUIV : .1 TYPE: PVC – POLYCHLORURE DE VINYLE .2 RÉSISTANCE AU FEU ET PROPAGATION DE LA FUMÉE: À L'ISSUE D'ESSAIS MENÉS CONFORMÉMENT À LA NORME ASTM E648 = CLASS 1. .3 RÉSISTANCE AU GLISSEMENT: À L'ISSUE D'ESSAIS MENÉS CONFORMÉMENT À LA NORME ASTM D 2047 ≥0.8 SCOF .4 FACE VERTICALE: [51] MM .5 FACE HORIZONTALE: [70] MM, STRIÉE .6 ÉPAISSEUR: [5] MM .7 PROFIL: BORD ARRONDI EN ANGLE .8 LONGUEUR: CONFORMÉMENT AUX INDICATIONS AUX PLANS, CELA DOIT ÊTRE EN UNE SEULE PIÈCE. .9 PRODUITS ACCEPTABLES: .1 VINYL STAIR NOSINGS PAR TARKETT INC. – TYPE VDLXSSQ COULEUR T44 GATEWAY WG OU ÉQUIVALENT	
2.2	ACCESSOIRES
.1 APPRÊTS: LORSQUE LE FABRICANT DU REVÊTEMENT DE SOL EN FEUILLES LE RECOMMANDE POUR LES CONDITIONS DE MISE EN ŒUVRE ET L'APPLICATION .2 RÉDUCTEUR D'ÉMISSION D'HUMIDITÉ POUR LE BÉTON: INSENSIBLE À L'HUMIDITÉ, MODIFIÉ ÉPOXYDE, FORMANT UNE BARRIÈRE PERMANENTE CONTRE L'HUMIDITÉ, PERMEABILITÉ À LA VAPEUR D'EAU INFÉRIEURE À [6 NG/PASOUM² (0.1 PERM)] À L'ISSUE D'ESSAIS RÉALISÉS CONFORMÉMENT À LA NORME ASTM E 96 (MÉTHODE HUMIDE). D'AUTRES MÉTHODES D'ESSAI SERONT PRISES EN CONSIDÉRATION. .3 ADHÉSIFS: TYPES RECOMMANDÉS PAR LE FABRICANT DU REVÊTEMENT DE SOL SOUPLE ET NEZ DES MARCHES POUR LE SUPPORT, QUE CE DERNIER SOIT SITUÉ AU NIVEAU DU SOL, OU ENCORE AU-DESSUS OU AU-DESSOUS DE CELUI-CI. .1 ADHÉSIFS POUR PLINTHE: TYPE RECOMMANDÉ PAR LE FABRICANT POUR L'APPLICATION. .2 POUR LES ADHÉSIFS À BASE DE POLYURÉTHANE À DEUX COMPOSANTS, SANS SOLVANT ET À FAIBLE TENEUR EN COV. .4 MATÉRIEL DE REMPLISSAGE ET DE NIVELLEMENT POUR SUPPORT: .1 MATÉRIEL POUR NIVELLEMENT EN COUCHE MINCE: .1 PRODUIT ACCEPTABLE: « PLANI/PATCH » MÉLANGÉ À « PLANI/PATCH PLUS » OU « PLANIPREP DE MAPEI » OU ÉQUIVALENT. .5 PRODUIT DE REMPLISSAGE POUR LES ESPACES VIDES DANS LA COURBE DE LA CONTRE MARCHÉ .1 PRODUIT ACCEPTABLE: "BANDES DE REMPLISSAGE DE COVES" PAR TARKETT INC OU ÉQUIVALENT .6 PRODUIT DE REMPLISSAGE POUR LES ESPACES VIDES ENTRE LES NEZ DE MARCHES ET LA L'ÉSCALIER MÉTALLIQUE .1 PRODUIT ACCEPTABLE: "931 COMPOSÉ DE CALFEUTRAGE ÉPOXYDE À RÉACTION RAPIDE" PAR TARKETT INC OU ÉQUIVALENT .8 ENDUIT DE PROTECTION DU BÉTON .1 PRODUIT ACCEPTABLE: STONEKOTE GS4 PAR STONEHARD OU ÉQUIVALENT .1 APPRÊT : BASE DE MATÉRIEL : APPRÊT STANDARD STONHARD RÉSINE : ÉPOXY DESCRIPTION DE LA FORMULATION : (2) DEUX COMPOSANTS, 100 % DE SOLIDES. MÉTHODE D'APPLICATION : RACLETTE ET ROULEAU. NOMBRE DE COUCHES : (1) UNE. COUCHE DE FINITION : BASE DE CONCEPTION DU MATÉRIEL : STONKOTE GS4 RÉSINE : ÉPOXY. DESCRIPTION DE LA FORMULATION : (2) DEUX COMPOSANTS, 100 % DE SOLIDES. TYPE : PIGMENTÉ. FINITION : STANDARD. COULEUR: GRIS NOMBRE DE COUCHES : UNE.	
3.0	EXÉCUTION
3.1 EXAMEN .1 VÉRIFICATION DES CONDITIONS: AVANT DE PROCÉDER À L'INSTALLATION DU REVÊTEMENT DE SOL SOUPLE EN FEUILLE, VÉRIFIER SI LE SUPPORT EST PROPRE, EXEMPT DE FISSURES, DE CRÊTES, DE DÉPRESSIONS, DE TARTRE, DE MATIÈRES ÉTRANGÈRES, ET S'IL PERMET DE RÉALISER LES TRAVAUX CONFORMÉMENT AUX INSTRUCTIONS DU FABRICANT. .2 AVANT D'ENTAMER TOUTE OPÉRATION DE SABLAGE SUR LES CAGES D'ÉSCALIER, IL EST IMPÉRATIF QUE L'ENTREPRENEUR PROCÈDE À UNE INSPECTION MINUTIEUSE AFIN D'IDENTIFIER LES ZONES AFFECTÉES PAR LA ROUILLE.	
3.2	PRÉPARATION
.1 DÉMOLITION: RETRAIT DU REVÊTEMENT DE SOL SOUPLE EXISTANT ET DES PLINTHES MURALES. IL INCOMBE À L'ENTREPRENEUR DE RETIRER CES ÉLÉMENTS SANS ENDOMMAGER L'ÉTAT ACTUEL DU BÂTIMENT. TOUT DOMMAGE CAUSÉ SERA À LA CHARGE DE L'ENTREPRENEUR GÉNÉRAL, QUI DEVRA EN ASSURER LES RÉPARATIONS. .2 SI LES ÉMISSIONS DE VAPEUR DU SUPPORT EN BÉTON DÉPASSENT LES RECOMMANDATIONS DU FABRICANT, PRÉPARER LE SUPPORT CONFORMÉMENT À LA NORME ASTM F 3010. .3 PRÉPARER LES SUPPORTS EN BÉTON CONFORMÉMENT À LA NORME ASTM F 710 .4 PRÉPARER LES SUPPORTS EN ACIER CONFORMÉMENT AUX RECOMMANDATIONS DU FABRICANT OU, ET; NETTOYER LES SURFACES MÉTALLIQUES C'EST-À-DIRE ENLEVER LA ROUILLE, L'OXYDE DE LAMINAGE, LE LAITIER DE SOUDAGE, LES SALETÉS, L'HUILE, LA GRAISSE ET TOUTE AUTRE SUBSTANCE ÉTRANGÈRE, SUIVANT LES MÉTHODES ET LES NORMES CI-APRÈS. .1 NETTOYAGE À L'AIDE D'OUTILS MÉCANIQUES ÉQUIPÉS D'UN ASPIRATEUR HEPA : SELON LA NORME SSPC-SP 3, L'UTILISATION D'OUTILS ROTATIFS, À PERCUSSION OU DE BROSSAGE ÉLECTRIQUE POUR ÉLIMINER LA ROUILLE EN STRATES, LES SCORIES DE SOUDURE ET LA CALAMINE. .5 ABRASER À L'AIDE D'UN OUTIL LES PLANCHERS EN ACIER POUR AMÉLIORER L'ADHÉRENCE. LE PLANCHER DOIT ÊTRE NETTOYÉ AFIN D'ÉLIMINER TOUTE LA SALETÉ, LA ROUILLE ET LES AUTRES CONTAMINANTS QUI POURRAIENT AFFECTER L'AGENT ADHÉSIF LIANT LE REVÊTEMENT DE SOL AU SOUS-ASSEMENT. LA SURFACE DOIT ÊTRE PRÉTRAITÉE À L'AIDE D'UN ANTIROUILLE. IL EST IMPORTANT DE SUIVRE LES INSTRUCTIONS POUR LES SURFACES NON POREUSES LORSQUE LE PRODUIT EST INSTALLÉ SUR DU MÉTAL. .6 ÉLIMINER LES ARÊTES ET LES BOSSES. .7 COMBLER LES DÉPRESSIONS ET BOUCHER LES FISSURES, JOINTS, TROUS ET AUTRES DÉFAUTS À L'AIDE D'UN PRODUIT DE REMPLISSAGE POUR SUPPORT DE REVÊTEMENT DE SOL. APPLIQUER LE PRODUIT DE REMPLISSAGE À LA TRUELLE ET À LA TALOCHE AFIN D'OBTENIR UNE SURFACE UNIE, DURE ET PLANE. INTERDIRE TOUTE CIRCULATION JUSQU'À CE QUE LE PRODUIT AIT DURCI ET SOIT SEC. .8 APPRÊTER SELON LES INSTRUCTIONS DU FABRICANT DU REVÊTEMENT DE SOL SOUPLE.	

DEVIS SUR PLAN:	
9.	NE PAS UTILISER DE MARQUEUR PERMANENT SUR LES SUPPORTS DE REVÊTEMENT DE SOL.
3.3	POSE DE REVÊTEMENTS DE SOL
1.	MANTENIR UN TAUX ÉLEVÉ DE VENTILATION EN MAXIMISANT L'APPORT D'AIR EXTÉRIEUR PENDANT LES TRAVAUX ET UNE PÉRIODE ALLANT DE 48 À 72 HEURES APRÈS LA POSE. SI CELA EST POSSIBLE, VENTILER DIRECTEMENT À L'EXTÉRIEUR. ÉVITER QUE DE L'AIR CONTAMINÉ NE RECIRCULE DANS L'ENSEMBLE DU RÉSEAU DE DISTRIBUTION D'AIR DU BÂTIMENT. MAINTENIR UNE VENTILATION SUPPLÉMENTAIRE PENDANT UNE PÉRIODE D'AU MOINS UN MOIS, UNE FOIS LE BÂTIMENT OCCUPÉ.
2.	APPLIQUER UNE COUCHE UNIFORME D'ADHÉSIF À L'AIDE D'UNE TRUELLE RÉPONDANT AUX RECOMMANDATIONS DU FABRICANT, PUIS UTILISER UN CYLINDRE OU UN OUTIL SIMILAIRE POUR ÉCRASER LES MARQUES LAISSÉES PAR LA TRUELLE, AFIN D'ÉVITER QUE CES IRÉGULARITÉS NE RESSORTENT UNE FOIS LE REVÊTEMENT DE SOL FINI. ÉVITER D'ÉTENDRE DE L'ADHÉSIF SUR UNE TROP GRANDE SURFACE AFIN QUE LA PRISE INITIALE N'AIT PAS LIEU AVANT LA POSE DU REVÊTEMENT DE SOL EN FEUILLES.
3.	LE REVÊTEMENT DE SOL DOIT ÊTRE POSÉ HORIZONTALEMENT DANS LE SENS LE PLUS LONG DU ROULEAU AFIN DE MINIMISER LES PERTES DE MATÉRIAU.
1.	COUPER LES DEUX ÉPaisseurs SIMULTANÉMENT ET SCELLER EN CONTINU CONFORMÉMENT AUX INSTRUCTIONS DU FABRICANT.
2.	NE PAS INSTALLER DE REVÊTEMENT DE SOL SUR LES JOINTS DE DILATATION DU BÂTIMENT.
4.	AU COURS DE L'INSTALLATION, ET APRÈS L'INSTALLATION PASSER UN CYLINDRE D'AU MOINS 45 KG SUR LE REVÊTEMENT DE SOL EN FEUILLES, OU D'UN AUTRE POIDS SI LES INSTRUCTIONS D'INSTALLATION DU FABRICANT LE PRÉVOIENT, AFIN D'ASSURER UNE PARFAITE ADHÉRENCE ET ÉLIMINER LES BULLES D'AIR.
1.	RETIRER IMMÉDIATEMENT LE SURPLUS D'ADHÉSIF.
2.	DÉCOUPER SOIGNEUSEMENT LE REVÊTEMENT DE SOL AUTOUR DES OBJETS FIXES.
3.	[POSER LE REVÊTEMENT DE SOL SUR LES PLATEAUX DES TRAPPES DE VISITE DES PLANCHERS. RESPECTER LE MOTIF DU REVÊTEMENT.]
4.	AU NIVEAU DES OUVERTURES DE PORTE, INTERROMPRE LE REVÊTEMENT DE SOL SOUS L'AXE TRANSVERSAL DE LA PORTE AU DESSOUS DU SEUIL LORSQUE LES MATÉRIEAUX DE FINITION OU LES COULEURS DU REVÊTEMENT DE SOL DIFFÉRENT QUE LES PIÈCES CONTIGÜES.
3.4	POSE – FINITION DES ESCALIERS
1.	INSTALLER DES REVÊTEMENTS SOUPLES DE NEZ DE MARCHE, DE MARCHE, ET DE CONTREMARCHE EN UNE SEULE PIÈCE, SUR TOUTE LA LARGEUR INDICUÉE AUX DESSINS. ASSURER L'ADHÉRENCE SUR L'INTÉGRALITÉ DE LA SURFACE ET AJUSTER AVEC PRÉCISION.
3.5	POSE – PLINTHES
1.	DISPOSER LES PLINTHES SOUPLES DE MANIÈRE À RÉDUIRE AU MINIMUM LE NOMBRE DE JOINTS.
2.	NETTOYER LE SUPPORT ET L'APPRÊTER AVEC UNE COUCHE D'ADHÉSIF.
3.	ASSUJETIR FERMEMENT LES PLINTHES SOUPLES AU MUR ET AU PLANCHER À L'AIDE D'UN CYLINDRE MANUEL DE 3 KG.
4.	POSER LES PLINTHES D'ALIGNEMENT ET DE NIVEAU, L'ÉCART MAXIMAL ADMISSIBLE ÉTANT DE 1:1000.
5.	TRACER, COUPER ET AJUSTER LES PLINTHES AUX CADRES DE PORTE ET AUX AUTRES OBSTACLES. AUX ENDOITS OÙ LES CADRES DE PORTE SONT ENCASTÉS, POSER DES PIÈCES D'EXTREMITÉ PRÉMOULÉES.
6.	DANS LES ANGLES RENTRANTS, FAIRE DES JOINTS À RECOURBEMENT. UTILISER DES SECTIONS DROITES PRÉMOULÉES POUR FORMER LES ANGLES SAILLANTS QUI NE SONT PAS D'ÉQUERRE.
3.6	APPLICATION ENDUIT DE PROTECTION DU BÉTON
1.	GÉNÉRALITÉS : APPLIQUER LES COMPOSANTS DU SYSTÈME DE REVÊTEMENT DE SOL RÉSINEUX SELON LES INSTRUCTIONS ÉCRITES DU FABRICANT POUR PRODUIRE UNE SURFACE D'USURE UNIFORME ET MONOLITHIQUE DE L'ÉPAISSEUR INDICUÉE.
2.	COORDONNER L'APPLICATION DES COMPOSANTS POUR ASSURER UNE ADHÉRENCE OPTIMALE DU SYSTÈME DE REVÊTEMENT DE SOL RÉSINEUX AU SUBSTRAT, AINSI QU'UNE ADHÉRENCE OPTIMALE ENTRE LES COUCHES.
3.	DURCIR LES COMPOSANTS DU REVÊTEMENT DE SOL RÉSINEUX SELON LES INSTRUCTIONS ÉCRITES DU FABRICANT. ÉVITER TOUTE CONTAMINATION PENDANT LES PROCESSUS D'APPLICATION ET DE DURCISSEMENT.
4.	AUX JOINTS D'EXPANSION ET D'ISOLATION DU SUBSTRAT, PRÉVOIR UN JOINT DANS LE REVÊTEMENT DE SOL RÉSINEUX CONFORMÉMENT AUX RECOMMANDATIONS ÉCRITES DU FABRICANT DU REVÊTEMENT DE SOL RÉSINEUX.
1.	APPLIQUER UN MASTIC DE JOINT POUR SE CONFORMER AUX RECOMMANDATIONS ÉCRITES DU FABRICANT.
2.	APPLIQUER UN APPRÊT LÀ OÙ NÉCESSAIRE POUR LE SYSTÈME RÉSINEUX, SUR LE SUBSTRAT PRÉPARÉ SELON LE TAUX D'APPLICATION RECOMMANDÉ PAR LE FABRICANT.
5.	APPLIQUER LA (LES) COUCHE(S) DE FINITION EN RESPECTANT LE NOMBRE DE COUCHES INDICUÉ POUR LE SYSTÈME DE REVÊTEMENT DE SOL ET LES TAUX D'APPLICATION RECOMMANDÉS PAR ÉCRIT PAR LE FABRICANT.
3.7	CONTRÔLE DE LA QUALITÉ SUR PLACE
1.	SERVICES SUR PLACE DU FABRICANT:
1.	OBTENIR DU FABRICANT UN RAPPORT ÉCRIT CONFIRMANT LA CONFORMITÉ DES TRAVAUX, LORS DE LA MANUTENTION, DE LA POSE, DE L'APPLICATION, DE LA PROTECTION ET DU NETTOYAGE INITIAL DU PRODUIT ET SOUMETTRE LES RAPPORTS DE CHANTIER DU FABRICANT.
3.8	NETTOYAGE
1.	NETTOYAGE EN COURS DE TRAVAUX: EFFECTUER LES TRAVAUX DE NETTOYAGE CONFORMÉMENT À LA SECTION 01 74 00 – NETTOYAGE ET SE RÉFÉRER AUX "DOCUMENTS CONDITIONS PARTICULIÈRES" DU DONNEUR D'OUVRAGE ET "GUIDE DE L'ENTREPRENEUR, PRESTATAIRE DE SERVICES ET FOURNISSEUR" DE HEC Montréal.
NOTES SPÉCIFIQUES DE DÉMOLITION:	
DS1	ENLEVER LE REVÊTEMENT EXISTANT EN VINYLE SELON LES INSTRUCTIONS FOURNIES DANS LA SECTION 096516 DU DEVIS
DS2	SABLER LA STRUCTURE MÉTALLIQUE (PALIERS, MARCHES) POUR PRÉPARER LE SUBSTRAT QUI RECEVRA LE NOUVEAU REVÊTEMENT DE L'ESCALIER, CONFORMÉMENT AUX INSTRUCTIONS DE LA SECTION 096516 [3.2] DU DEVIS.
DS3	PRÉPARER LES SUPPORTS EN BÉTON (MARCHES ET PALIERS) CONFORMÉMENT AUX INSTRUCTIONS DE LA SECTION 096516 [3.2] DU DEVIS
NOTES SPÉCIFIQUES DE CONSTRUCTION:	
C1	REVÊTEMENTS DES MARCHES ET CONTRAMARCHES EN ROULEAU DE VINYLE (PVC HOMOGÈNE) À INSTALLER VOIR DEVIS SECTION 096516 VT-01, 02
C2	NEZ DE MARCHE EN VINYLE, STRIÉ COULEUR CONTRASTANTE À INSTALLER VOIR DEVIS SECTION 096516 VT-03, 04, 05
C3	ENDUIT DE PROTECTION POUR BÉTON À APPLIQUER SUR LE PALIER DE TYPE STONEKOTE GS4 PAR STONEHARD OU ÉQUIVALENT

[illegible]

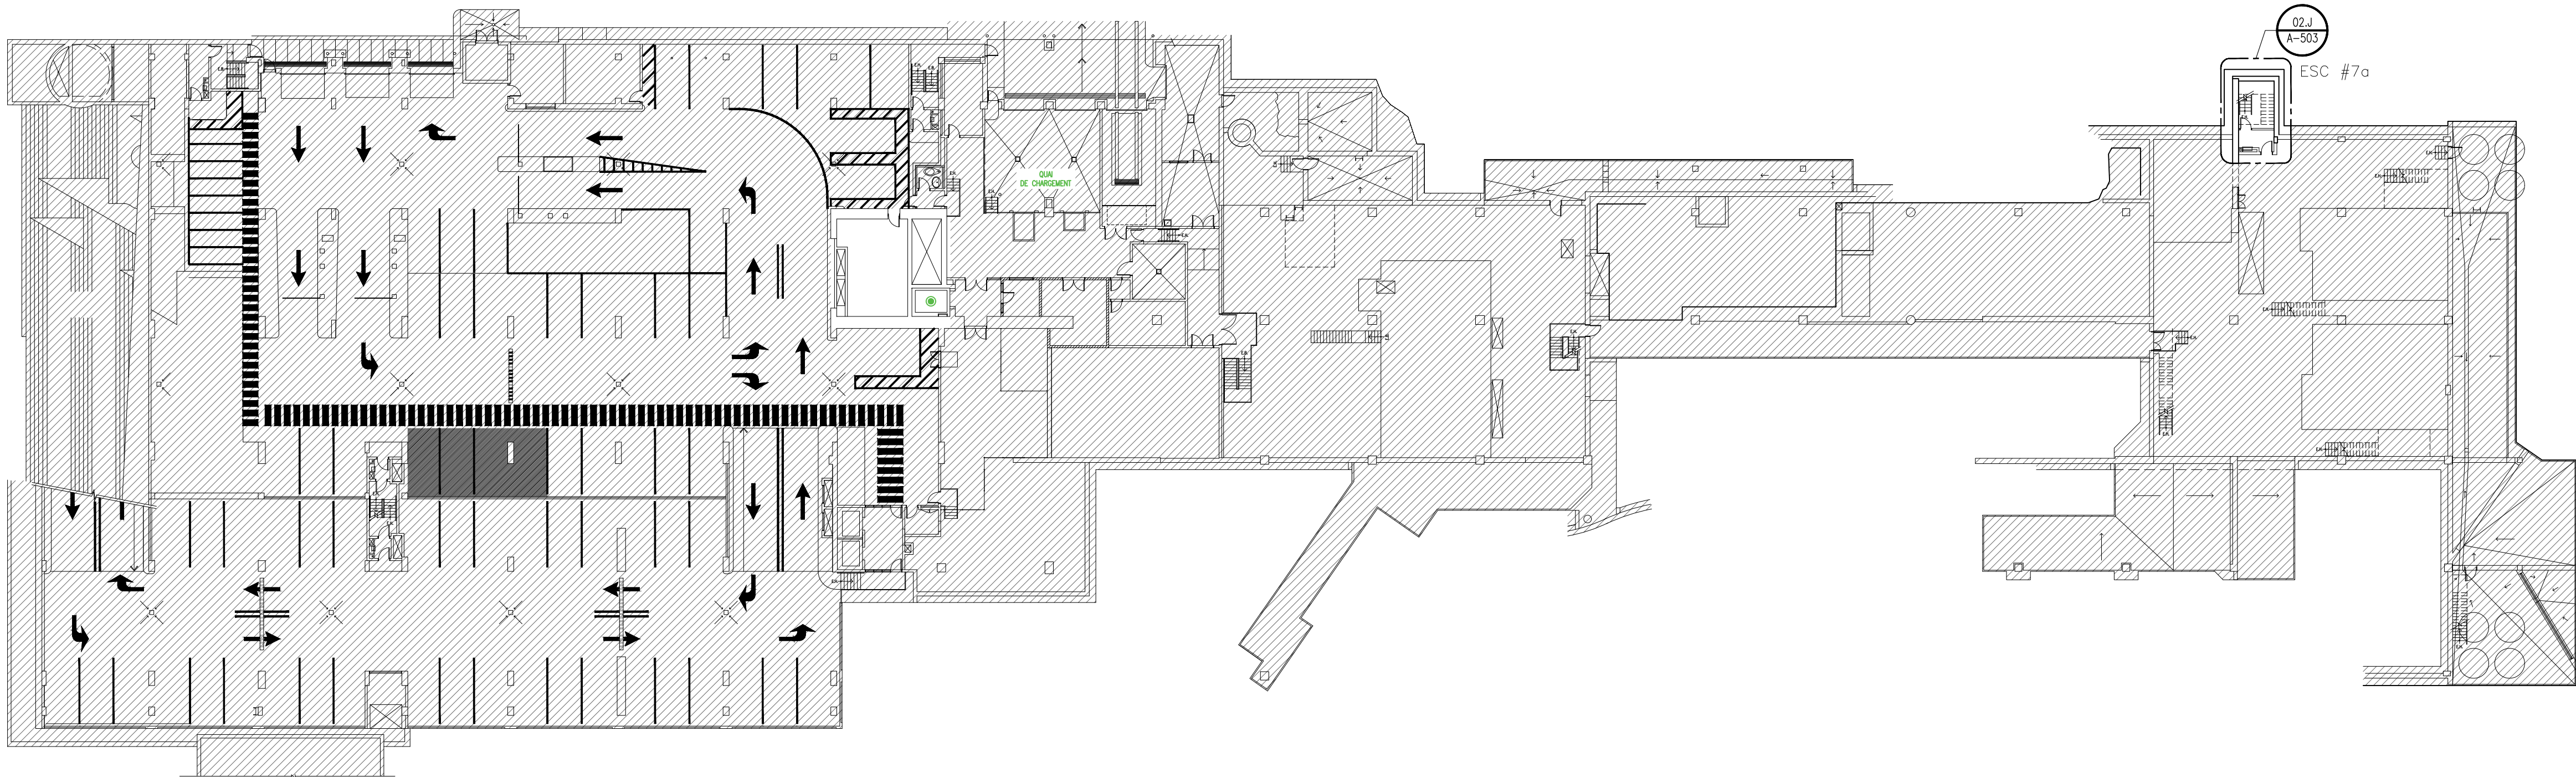

01
A-101
PLAN SOUS - SOL 1
ÉCHELLE : 1:350

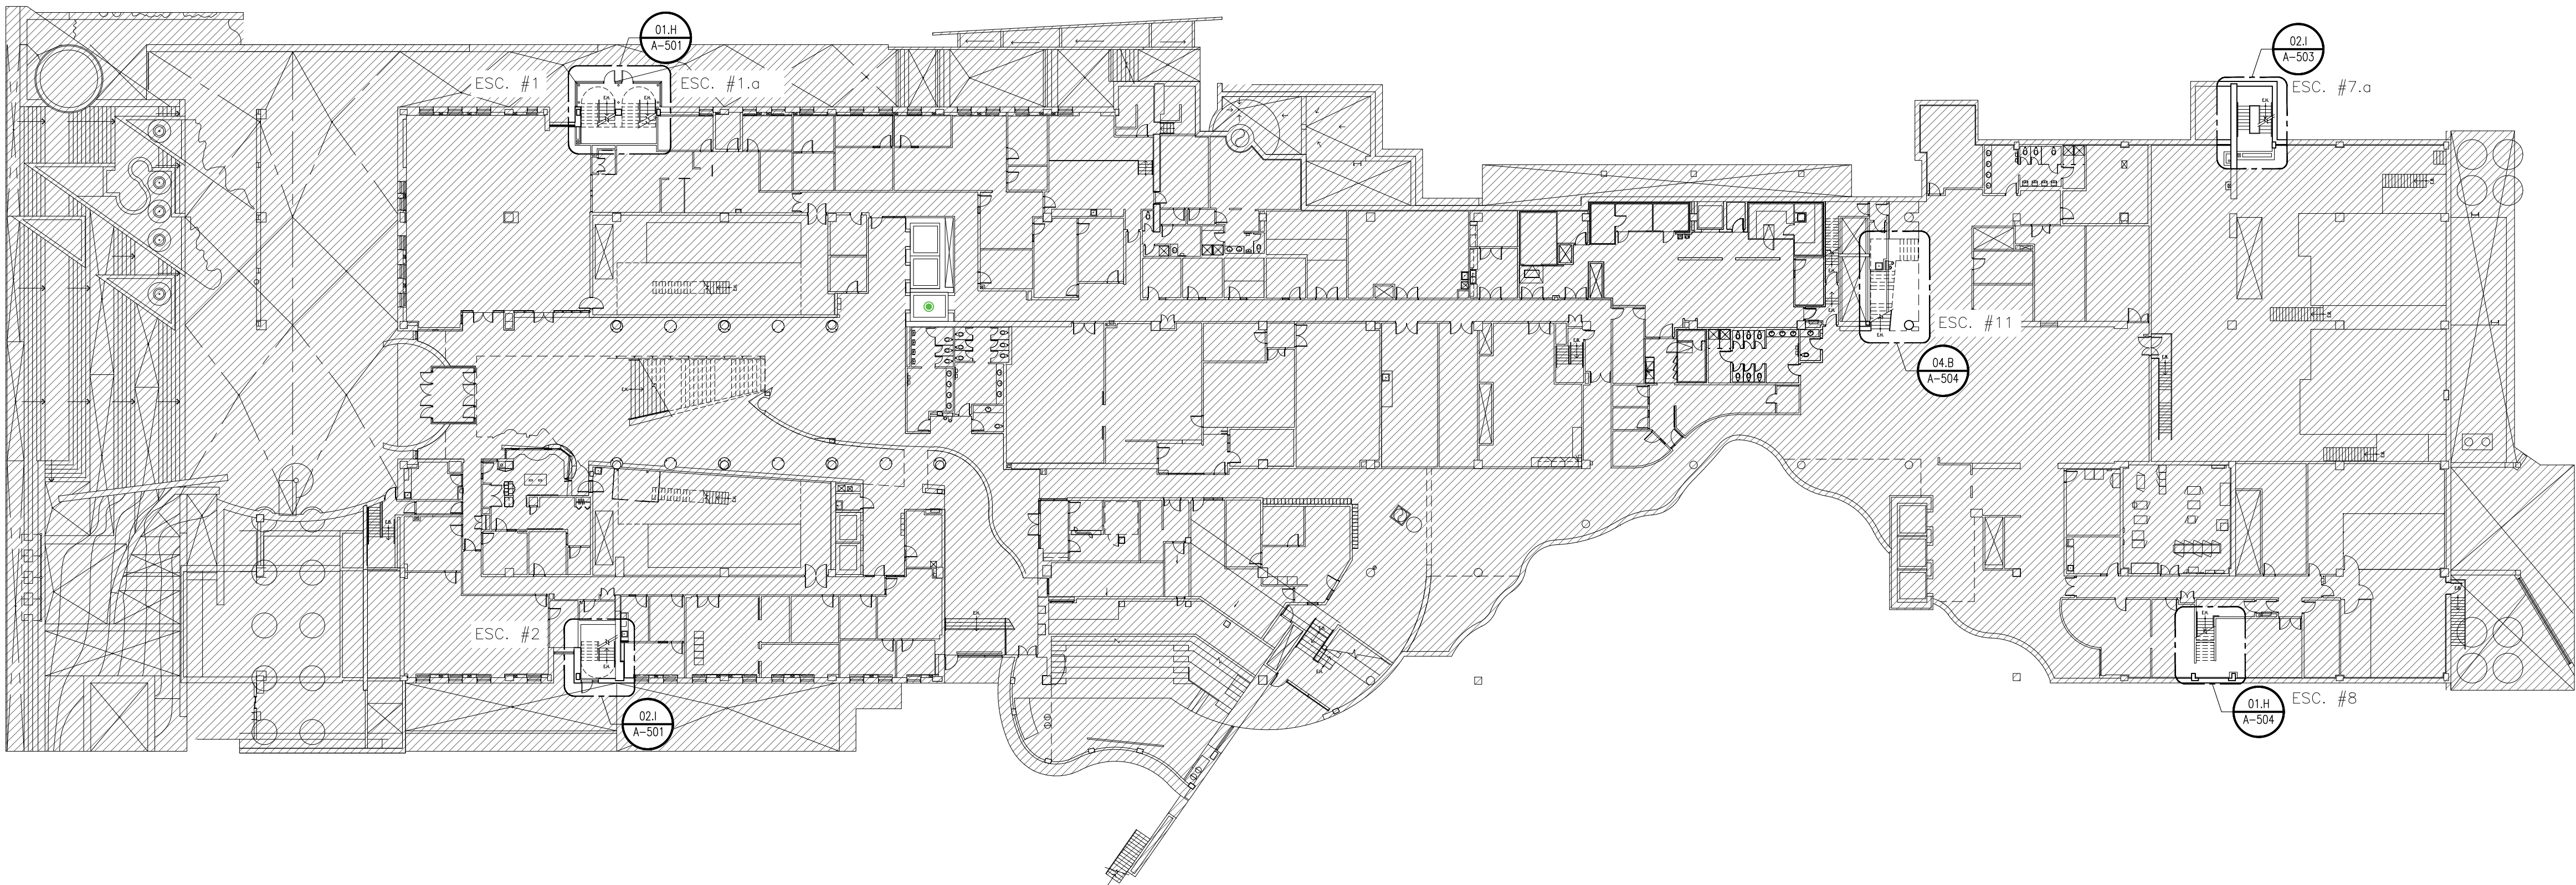

02
A-101
PLAN REZ-DE CHAUSSEE
ÉCHELLE : 1:350


"TOUS DROITS RÉSERVÉS 2024" / "ALL RIGHTS RESERVED 2024"

AEDIFX ARCHITECTURE

L'entrepreneur devra vérifier toutes dimensions et conditions au chantier.
Ne pas prendre de dimensions à l'échelle sur les dessins.

Contractor shall verify all dimensions and conditions on the site.
Do not scale off drawings.

Plan clé / Key plan

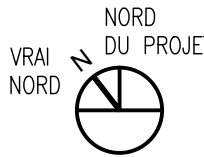

No	Date	Par / By	Révision / Revision	M.B.	Ver.
00	2024/07/11	D.V.	POUR SOUMISSION		

Date de création / Creation date: 2023/12/21

aedifix
ARCHITECTURE

550 Chemin du Golf, suite #102, Montréal, QC, H3E 1A8
1.514.AEDIFX(233-4349) info@aedifix.com www.aedifix.com

Seuls les documents émis pour construction sont et signés pourront être utilisés pour l'exécution des travaux de construction.

This drawing shall not be used for construction purposes unless so indicated and signed and sealed below.

Sceaux /
Seals



Propriétaire /
Owner


HEC MONTRÉAL

Projet /
Project
**REMPLACEMENT DE
FINIS D'ESCALIERS**


Dessin /
Drawing
**PLAN SOUS-SOL 1 ET
REZ DE CHAUSSEE**

ARCHITECTURE

Conçu par / Designed by	Date	No de dessin / Drawing no.
Dessiné par / Drawn by	Projet (Client) / Project (Client)	A-101
Verifié par / Verified by	No de projet / Project no.	23140
	Échelle / Scale	INDIQUÉE
	Révision / Revision	0

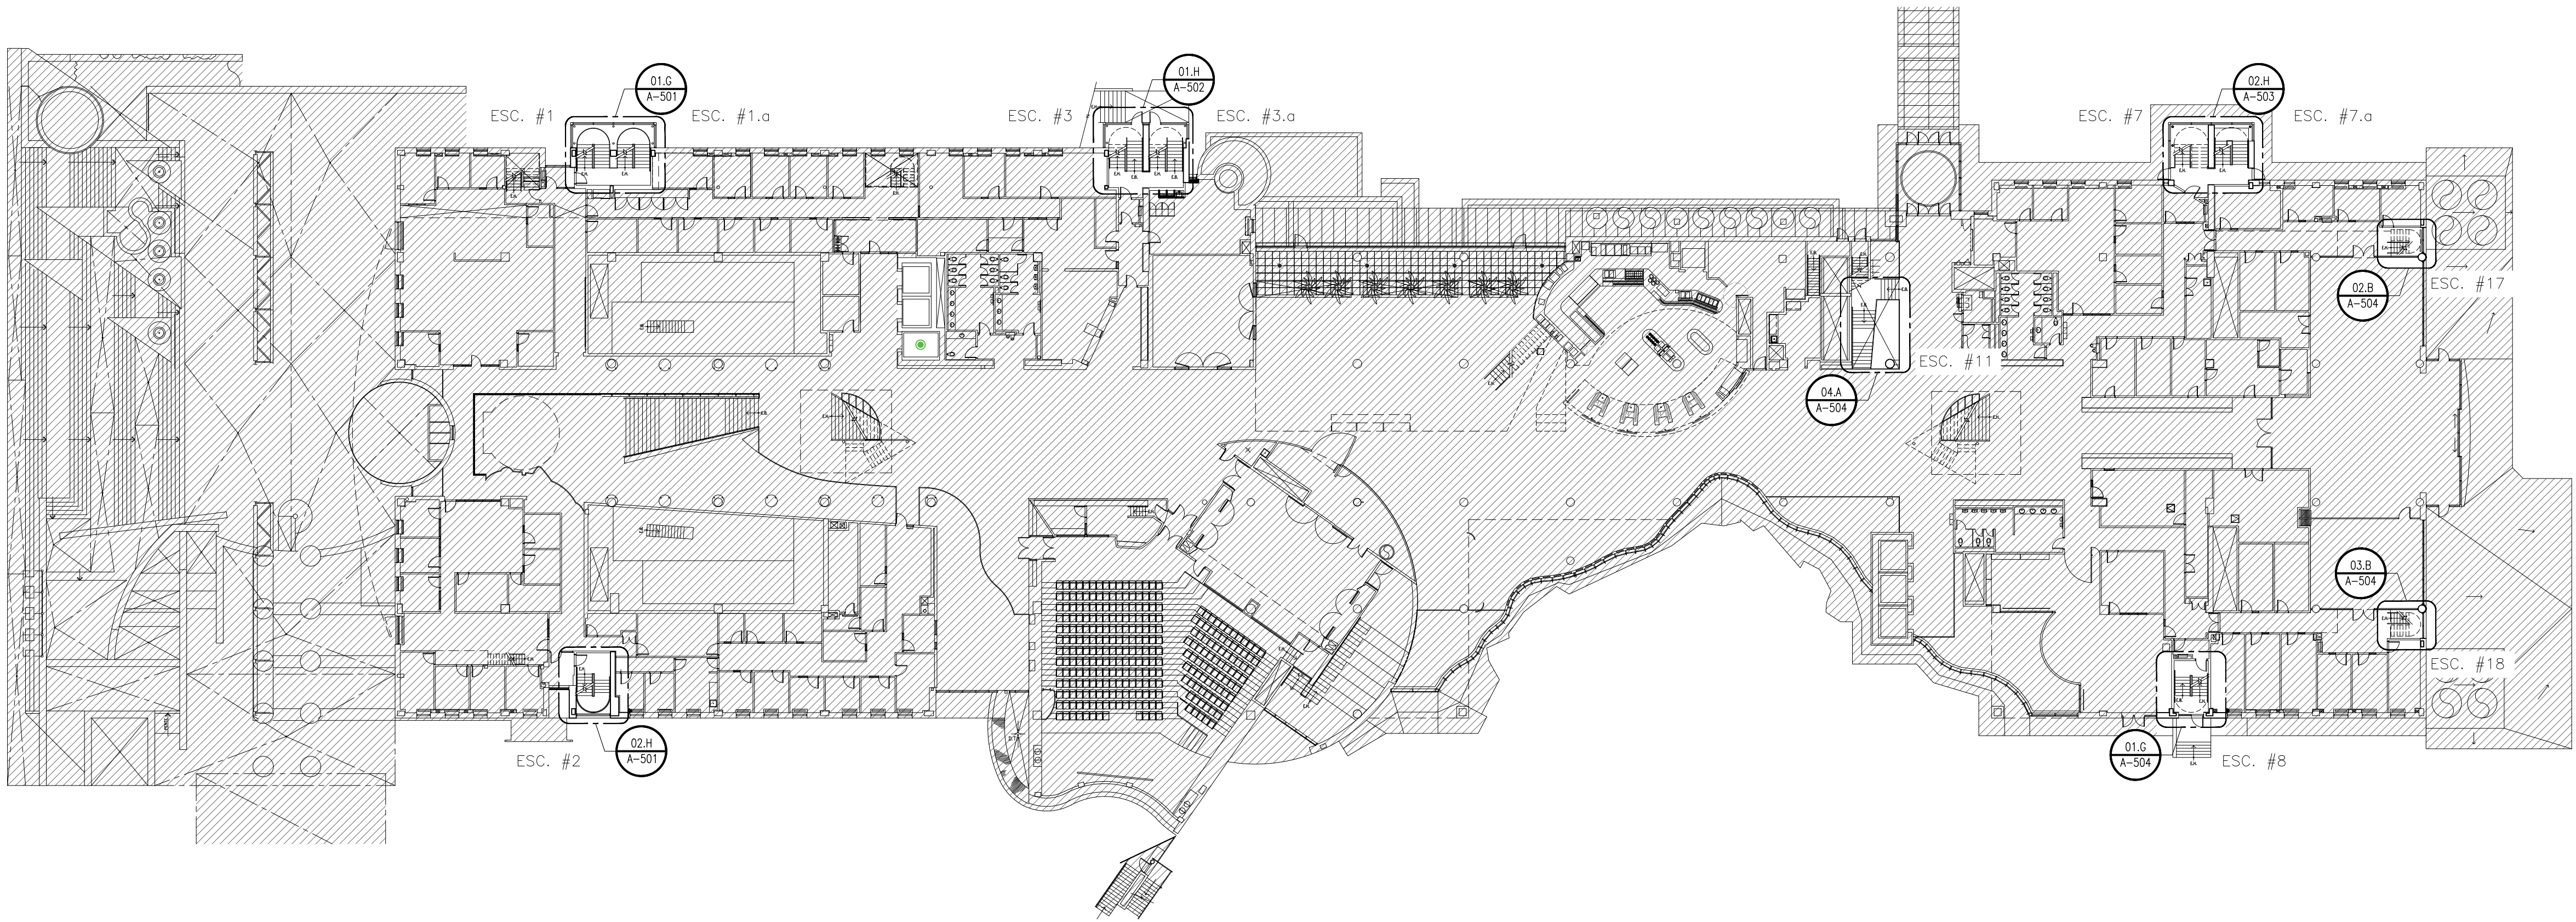

01 PLAN REZ-DE JARDIN
ÉCHELLE : 1:350

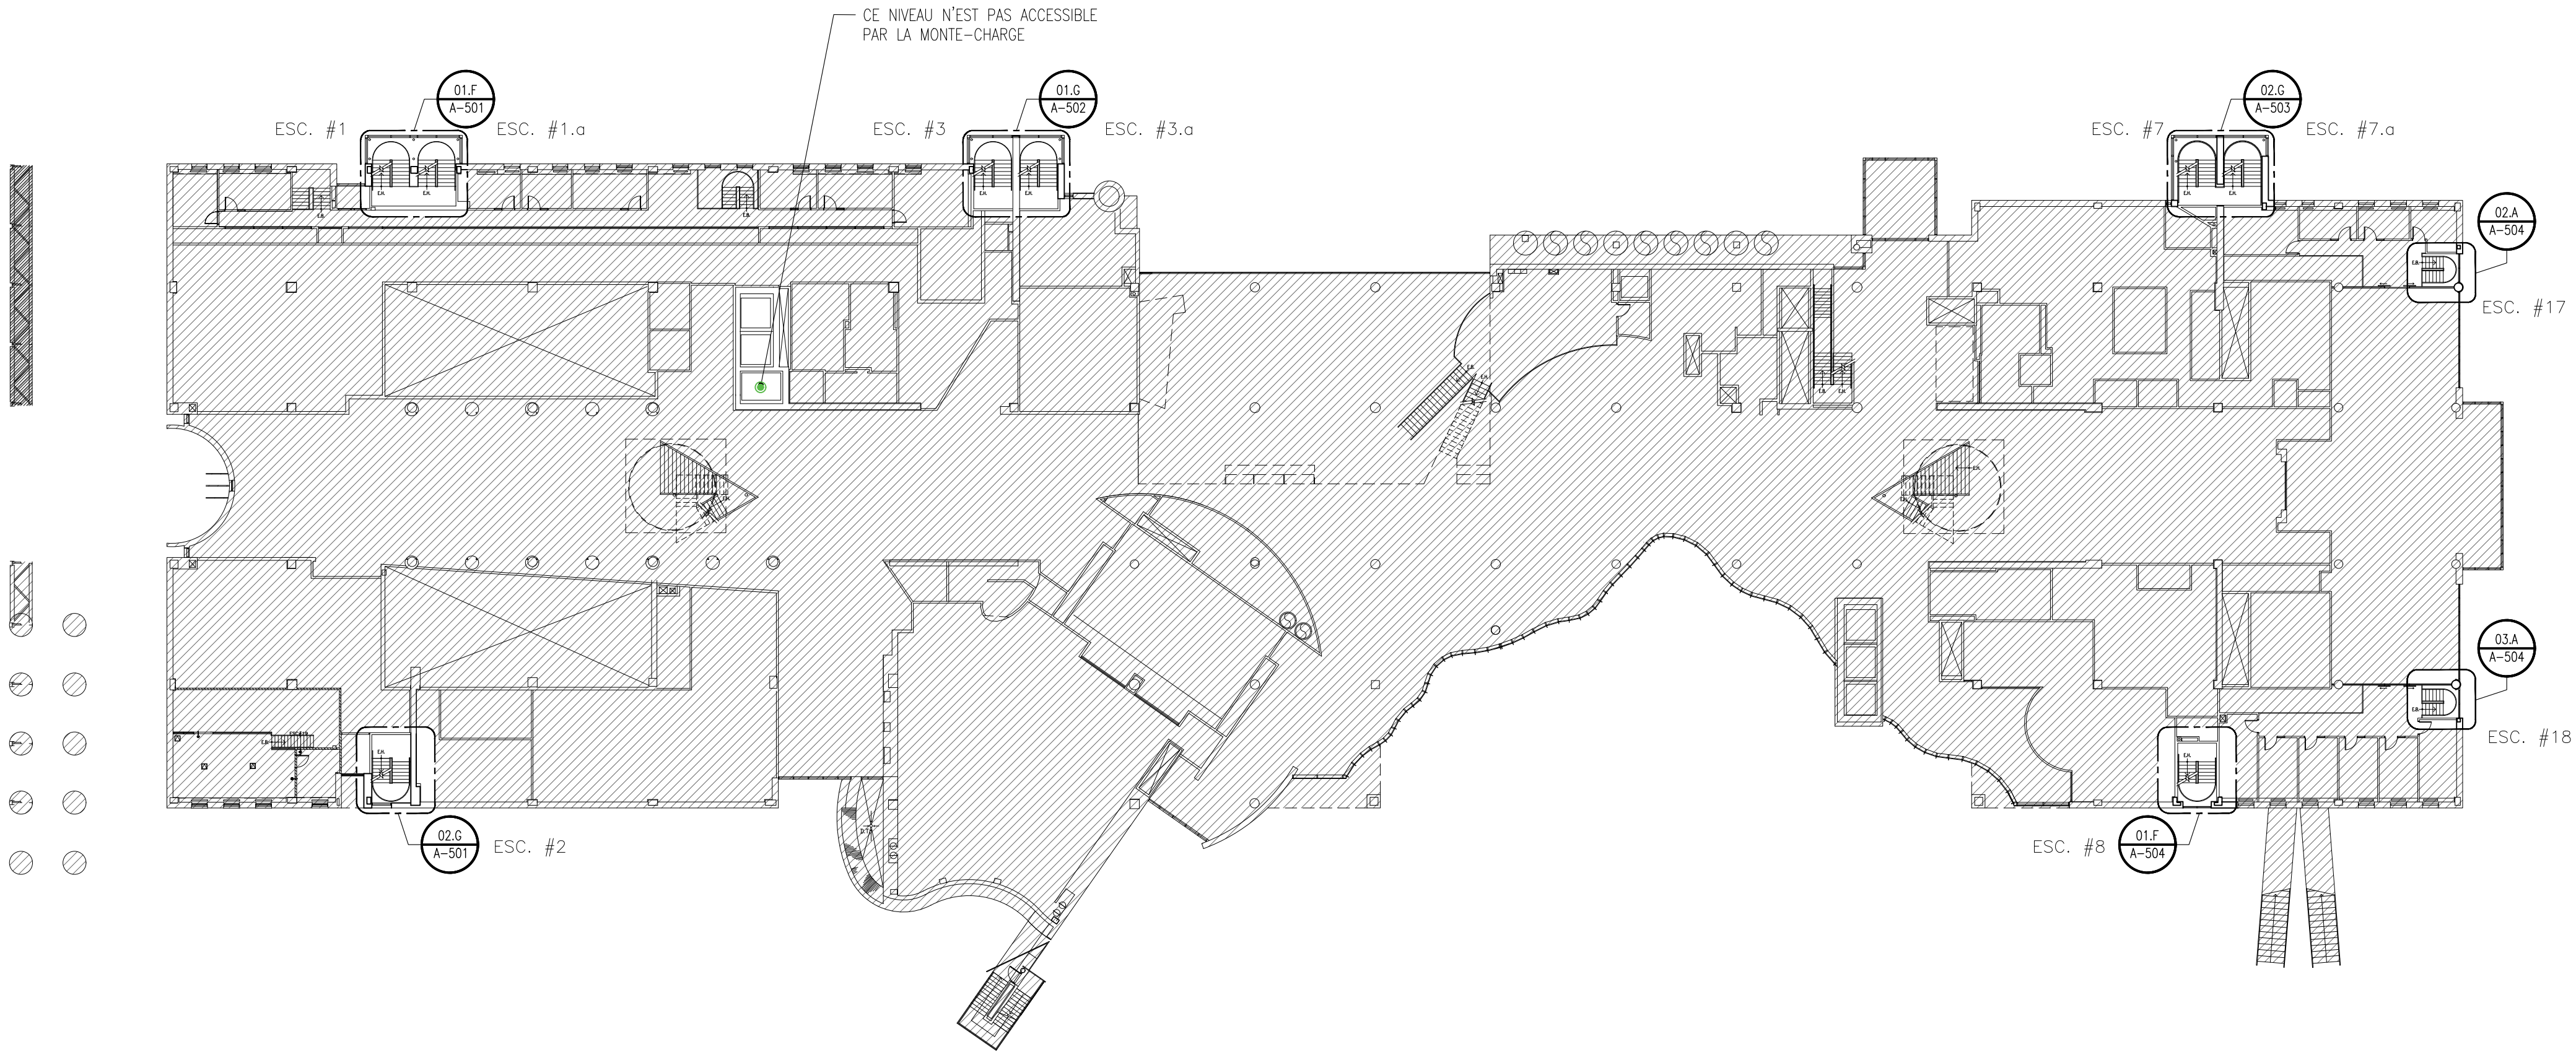

02 PLAN REZ-DE JARDIN - MEZANINE
ÉCHELLE : 1:350


"TOUS DROITS RÉSERVÉS 2024" / "ALL RIGHTS RESERVED 2024"

AEDIFX ARCHITECTURE

L'entrepreneur devra vérifier toutes dimensions et conditions au chantier.
Ne pas prendre de dimensions à l'échelle sur les dessins.

Contractor shall verify all dimensions and conditions on the site.
Do not scale off drawings.

Plan clé / Key plan

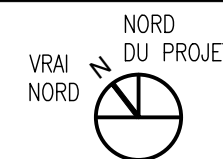

No	2024/07/11	01	POUR SOUMISSION	M.B.
Date	2024/07/11	Par/ By	Révision/ Revision	Mtr./ Ver.
Date de création / Creation date	2023/12/21			

aedifix
ARCHITECTURE

550 Chemin du Golf, suite #102, Montréal, QC, H3E 1A8
1.514.AEDIFX(233-4349) info@aedifix.com www.aedifix.com

Seuls les documents émis pour construction sont et signés pour être utilisés pour l'exécution des travaux de construction.

This drawing shall not be used for construction purposes unless so indicated and signed and sealed below.

Sceaux /
Seals



Propriétaire /
Owner


HEC MONTRÉAL

Projet/
Project
**REMPLACEMENT DE
FINIS D'ESCALIERS**


Dessin/
Drawing
**PLAN REZ DE JARDIN
ET PLAN RDJ-MEZANINE**

ARCHITECTURE

Conçu par/ Designed by	Date	No de dessin / Drawing no.
Dessiné par/ Drawn by	Projet (Client)/ Project (Client)	A-102
Vérifié par/ Verified by	No de projet/ Project no.	23140
	Échelle/ Scale	INDIQUÉE
	Révision/ Revision	0

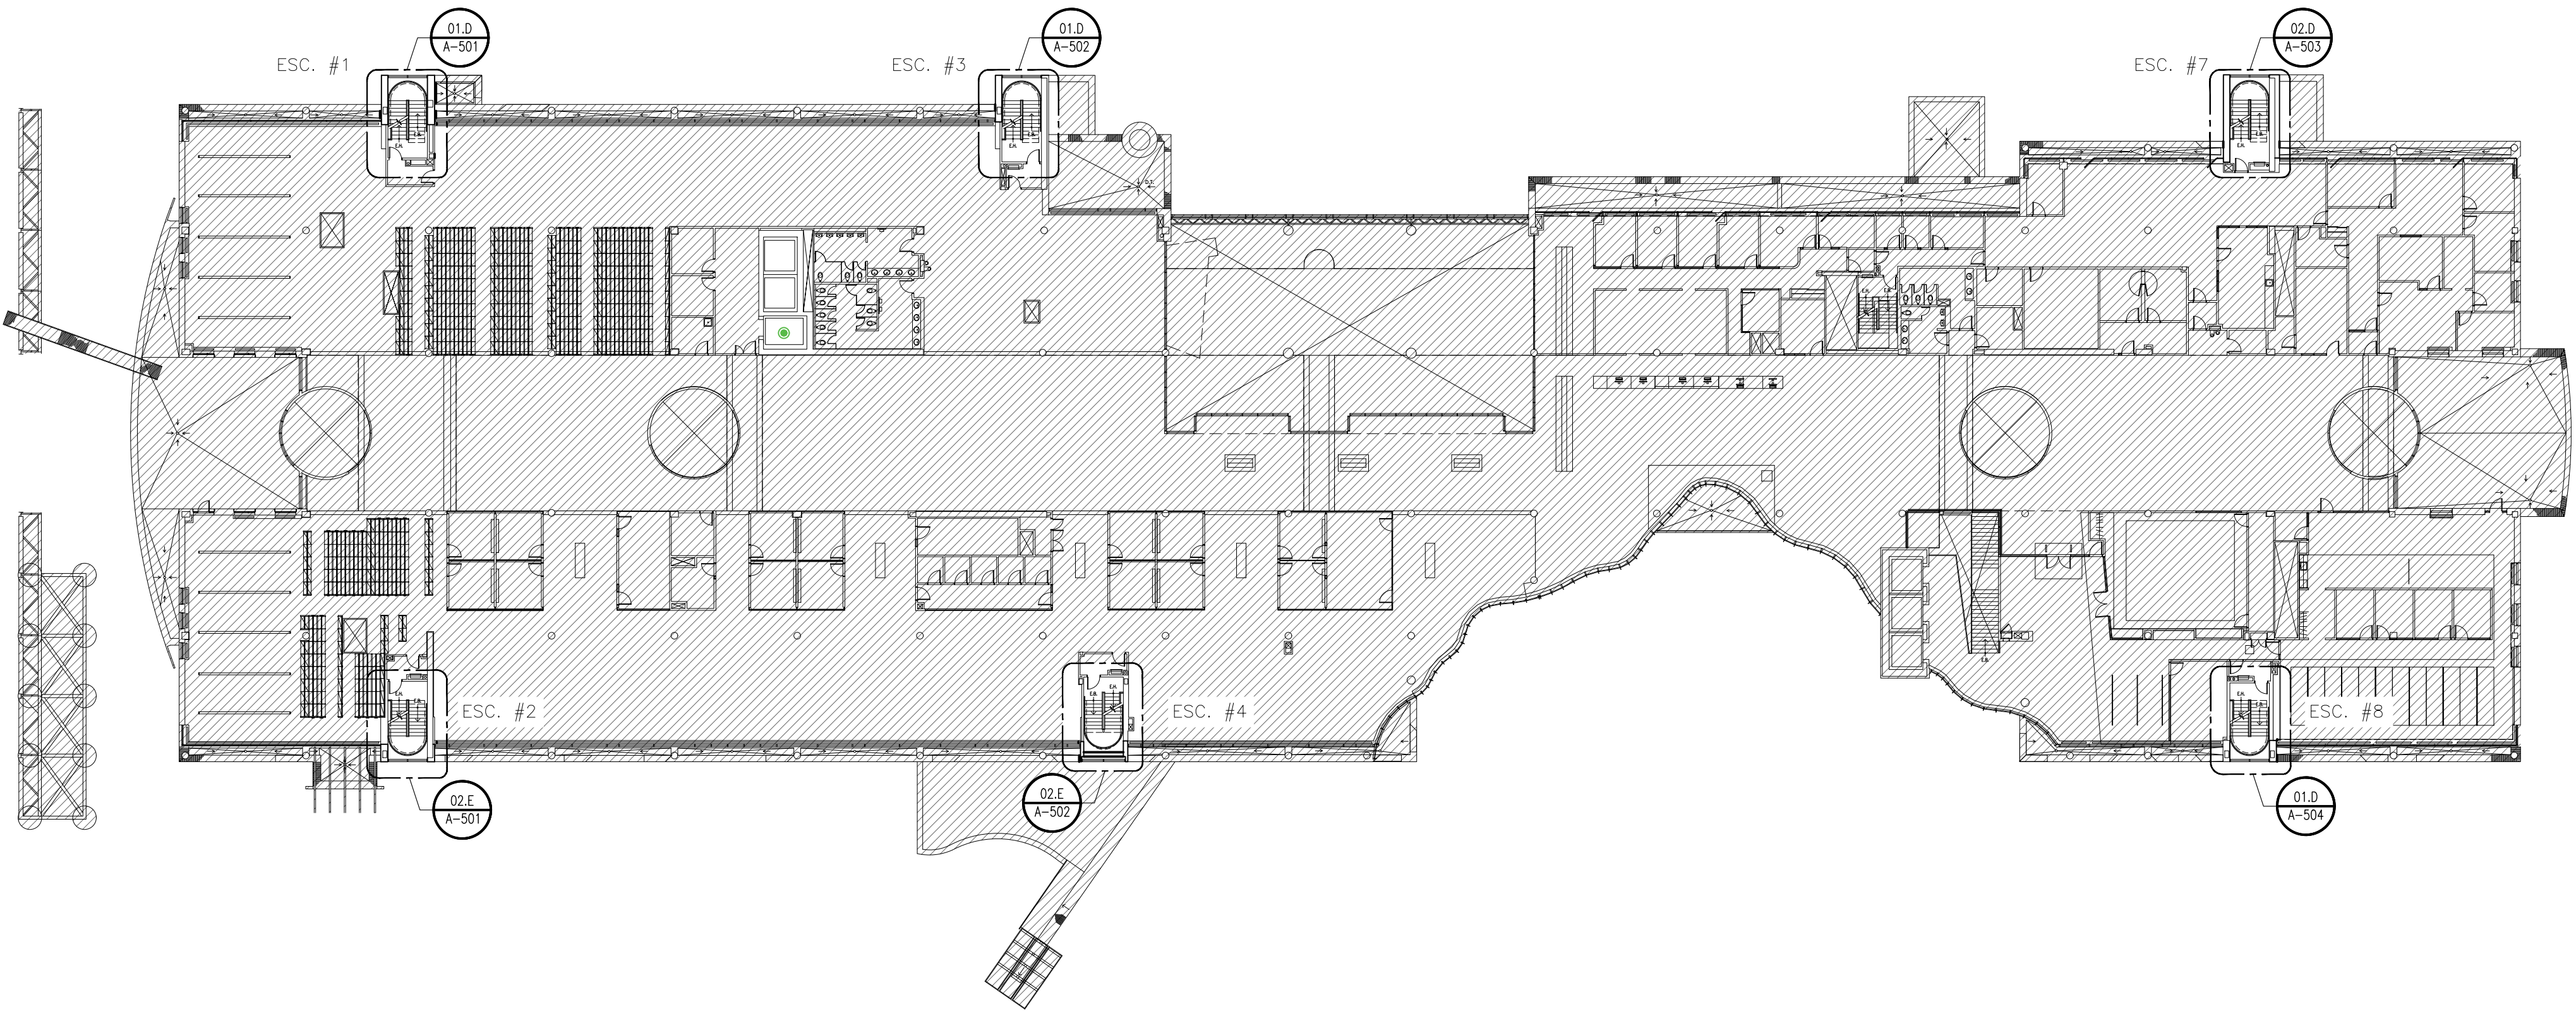

01 PLAN 2E ÉTAGE
A-104 ÉCHELLE : 1:350

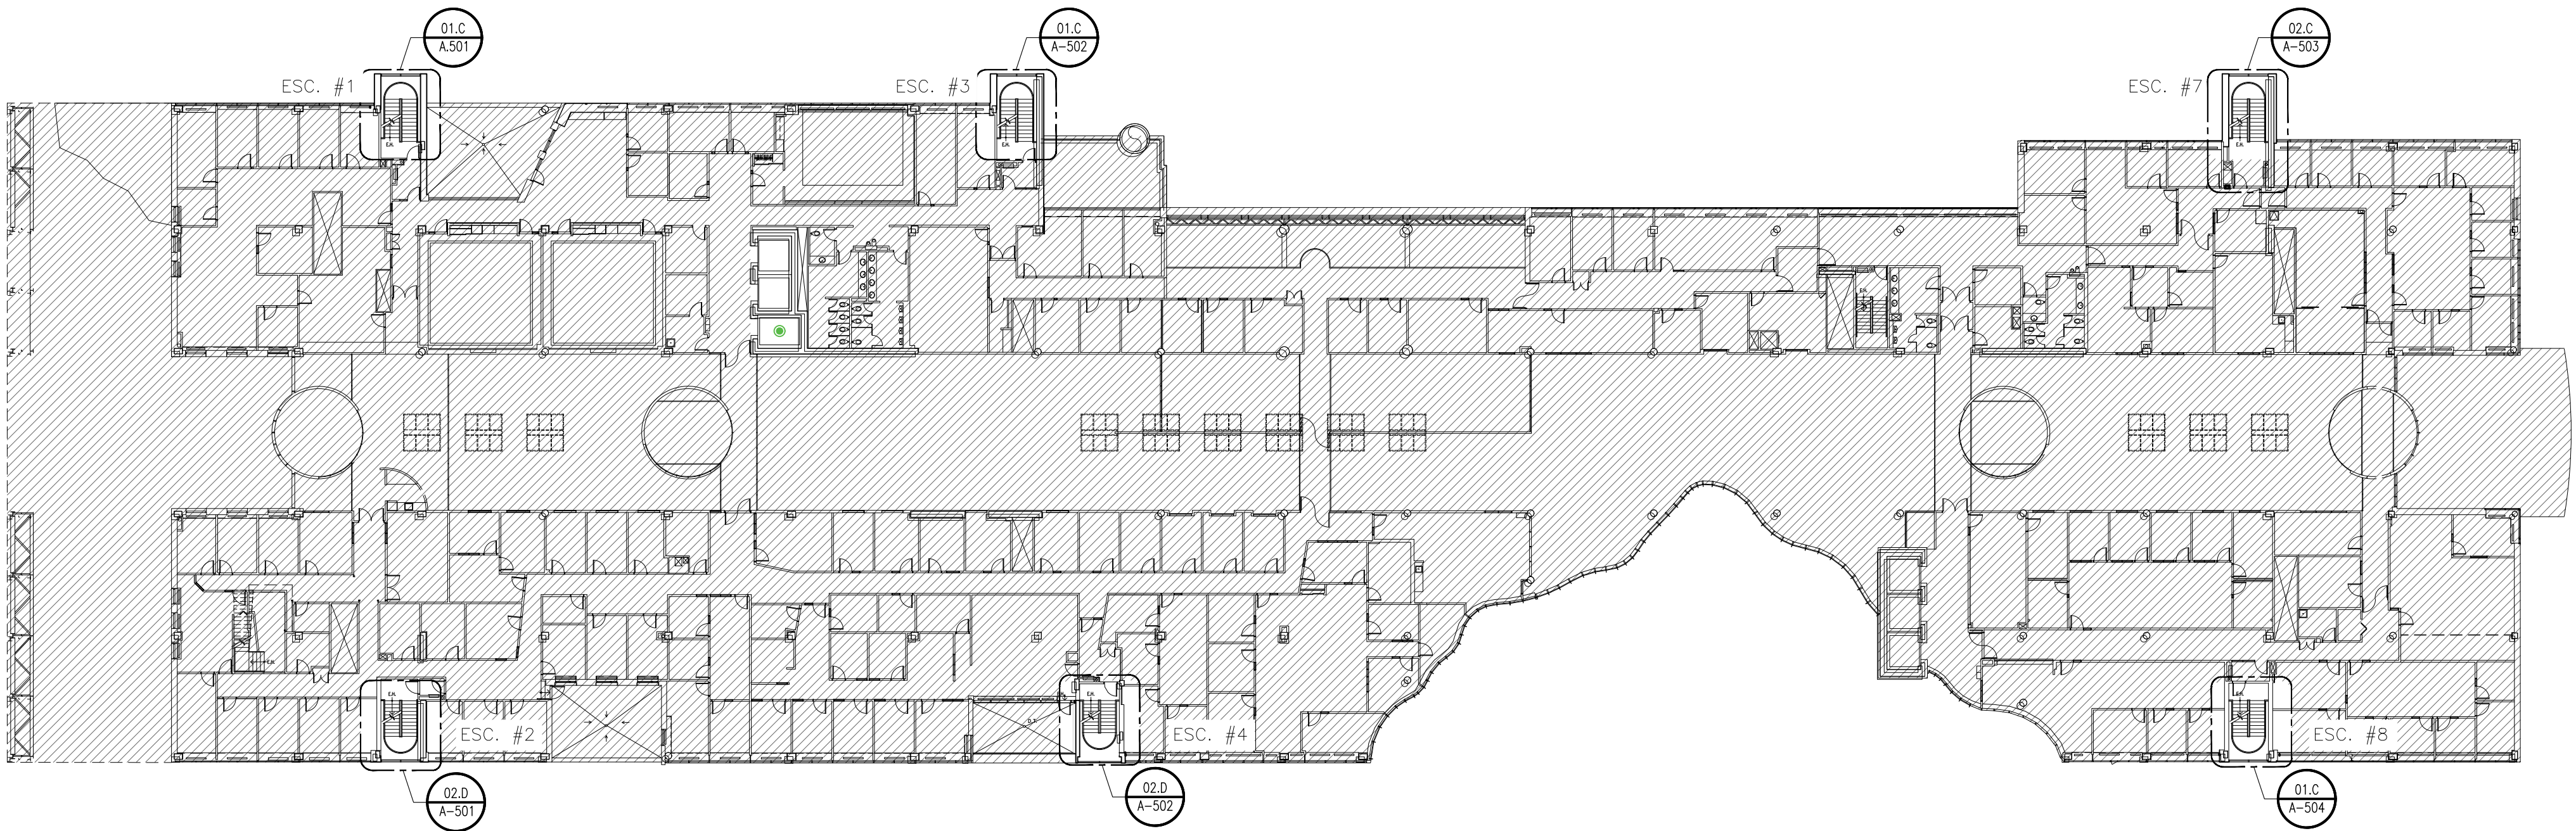

02 PLAN 3E ÉTAGE
A-104 ÉCHELLE : 1:350


"TOUS DROITS RÉSERVÉS 2024" / "ALL RIGHTS RESERVED 2024"

AEDIFX ARCHITECTURE

L'entrepreneur devra vérifier toutes les dimensions et conditions au chantier.
Ne pas prendre de dimensions à l'échelle sur les dessins.

Contractor shall verify all dimensions and conditions on the site.
Do not scale off drawings.

Plan clé / Key plan

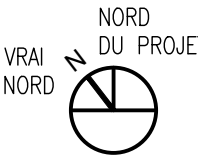

No	Date	Par / By	Revision / Revision	M.B.	M.B.
00	2024/07/11	D.V.	POUR SOUMISSION		

Date de création / Creation date: 2023/12/21

aedifix
ARCHITECTURE

550 Chemin du Golf, suite #102, Montréal, QC, H3E 1A8
1.514.AEDIFX(233-4349) info@aedifix.com www.aedifix.com

Seuls les documents émis pour construction sont et signés pour être utilisés pour l'exécution des travaux de construction.

This drawing shall not be used for construction purposes unless so indicated and signed and sealed below.

Sceaux /
Seals



Propriétaire /
Owner

HEC MONTRÉAL

Projet/
Project


REMPLACEMENT DE
FINIS D'ESCALIERS

Dessin/
Drawing


PLAN 2E & 3E ÉTAGE

ARCHITECTURE

Conçu par / Designed by	Date	No de dessin / Drawing no.
Dessiné par / Drawn by	Projet (Client) / Project (Client)	A-104
Vérifié par / Verified by	No de projet / Project no.	23140
	Echelle / Scale	INDIQUÉE
	Revision / Revision	0

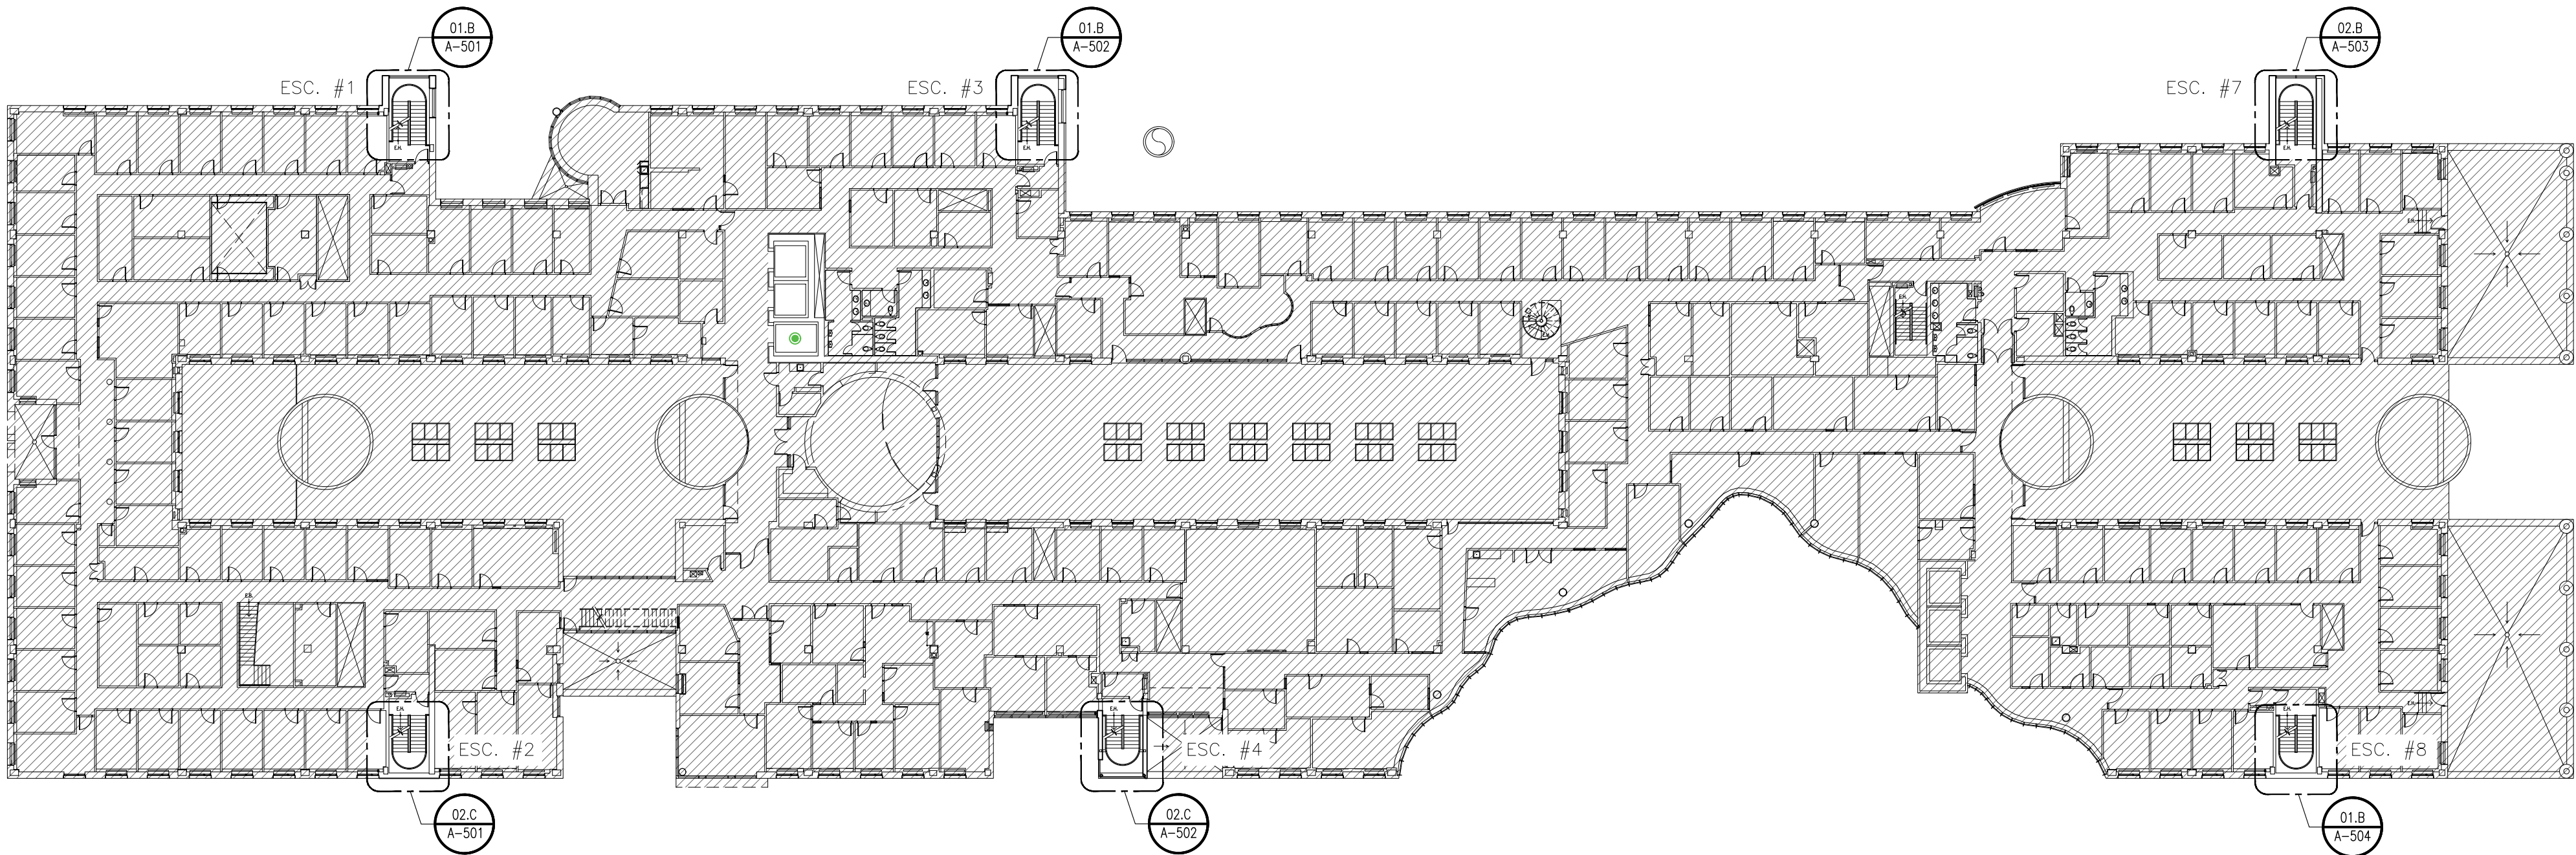

01 PLAN 4E ÉTAGE
A-105 ÉCHELLE : 1:350

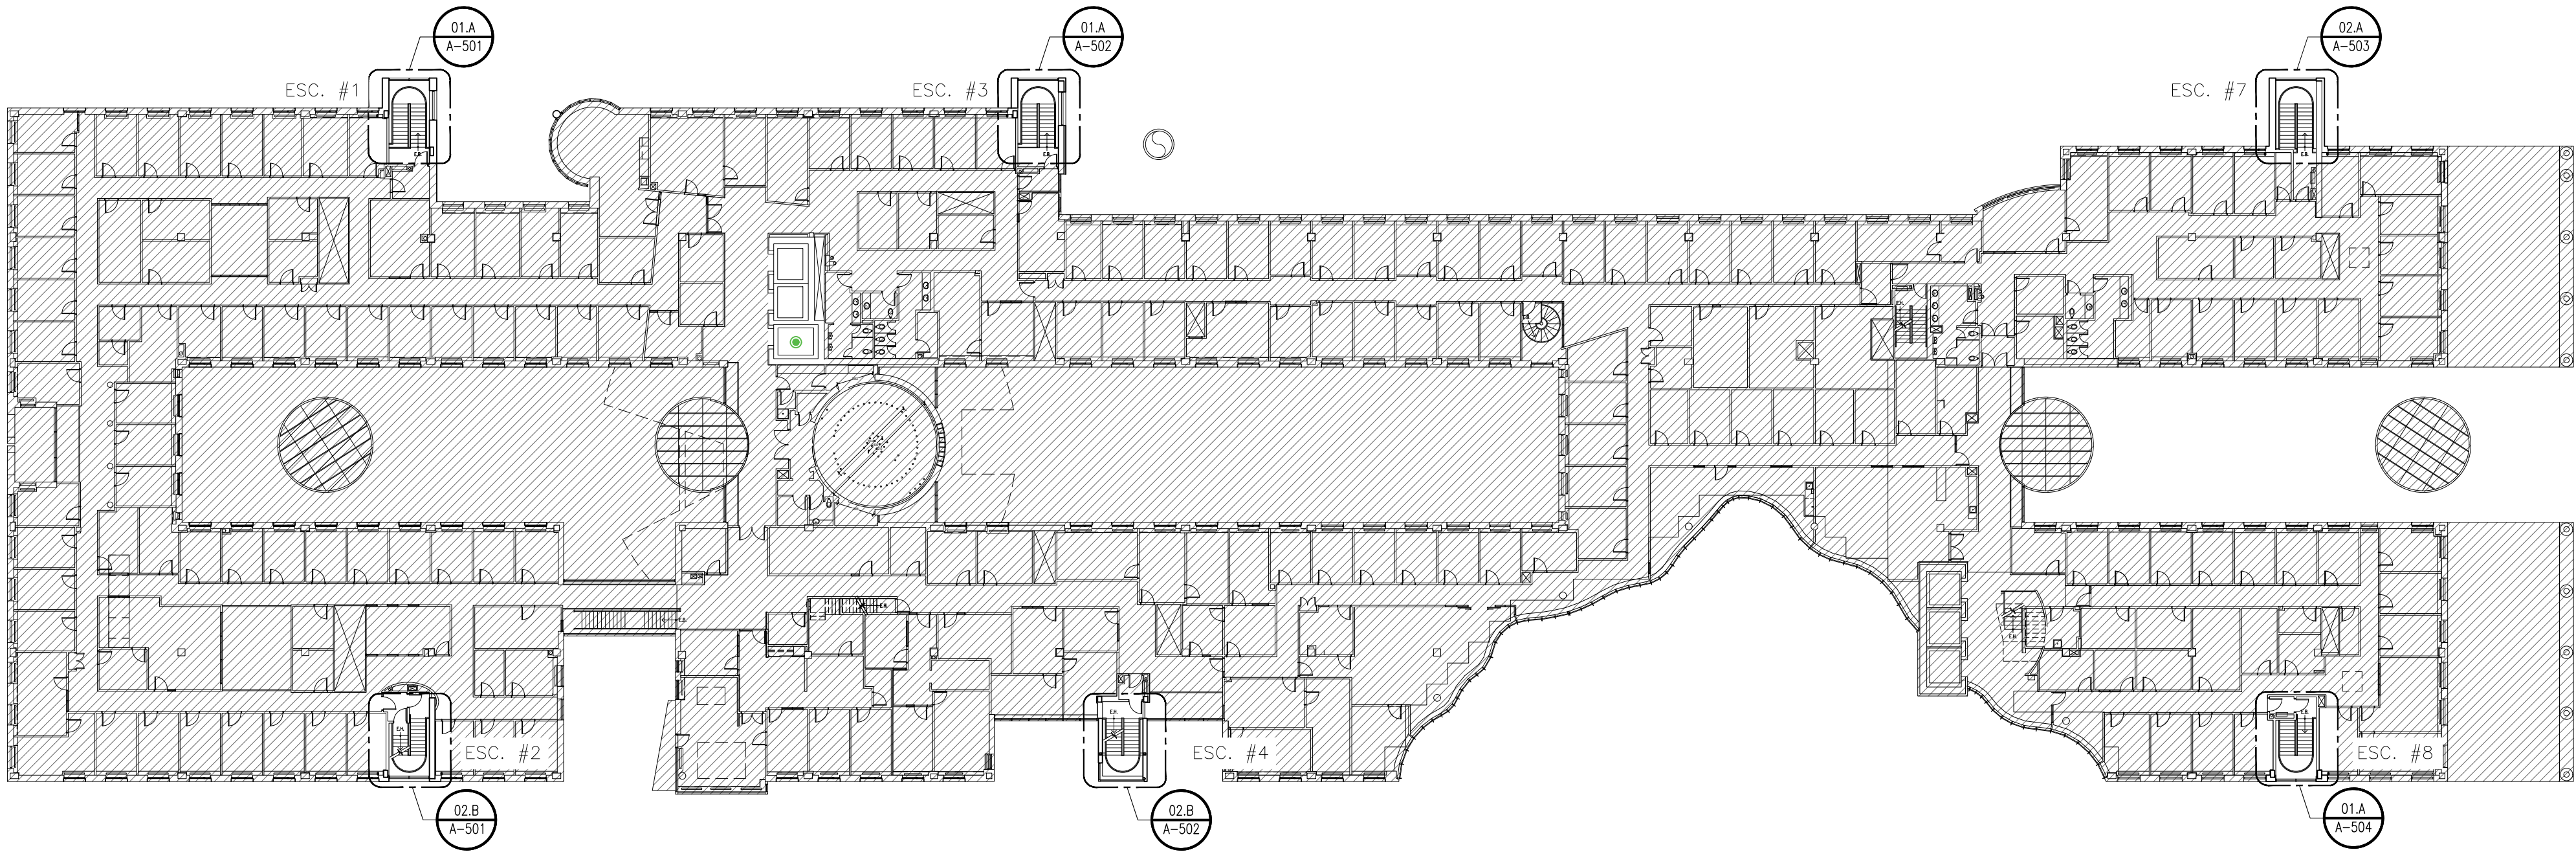

02 PLAN 5E ÉTAGE
A-105 ÉCHELLE : 1:350


"TOUS DROITS RÉSERVÉS 2024" / "ALL RIGHTS RESERVED 2024"

AEDIFIX ARCHITECTURE

L'entrepreneur devra vérifier toutes les dimensions et conditions au chantier.
Ne pas prendre de dimensions à l'échelle sur les dessins.

Contractor shall verify all dimensions and conditions on the site.
Do not scale off drawings.

Plan clé / Key plan

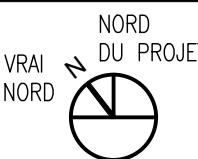

No	Date	Par/ By	Révision/ Revision	M.B.	Mtr./ Ver.
00	2024/07/11	D.V.	POUR SOUMISSION		

Date de création / Creation date: 2023/12/21

aedifix
ARCHITECTURE

550 Chemin du Golf, suite #102, Montréal, QC, H3E 1A8
1.514.AEDIFIX(233-4349) info@aedifix.com www.aedifix.com

Seuls les documents émis pour construction sont et signés pourront être utilisés pour l'exécution des travaux de construction.

This drawing shall not be used for construction purposes unless so indicated and signed and sealed below.

Sceaux /
Seals



Propriétaire /
Owner






















HEC MONTRÉAL

Projet/
Project
**REMPLACEMENT DE
FINIS D'ESCALIERS**

Dessin/
Drawing
PLAN 4E & 5E ÉTAGE

ARCHITECTURE

Conçu par/ Designed by	Date	No de dessin / Drawing no.
Dessiné par/ Drawn by	Projet (Client)/ Project (Client)	A-105
0000000000	D.V.	
0000000000	No de projet/ Project no.	
23140	Échelle/ Scale	
INDIQUÉE	Révision/ Revision	0

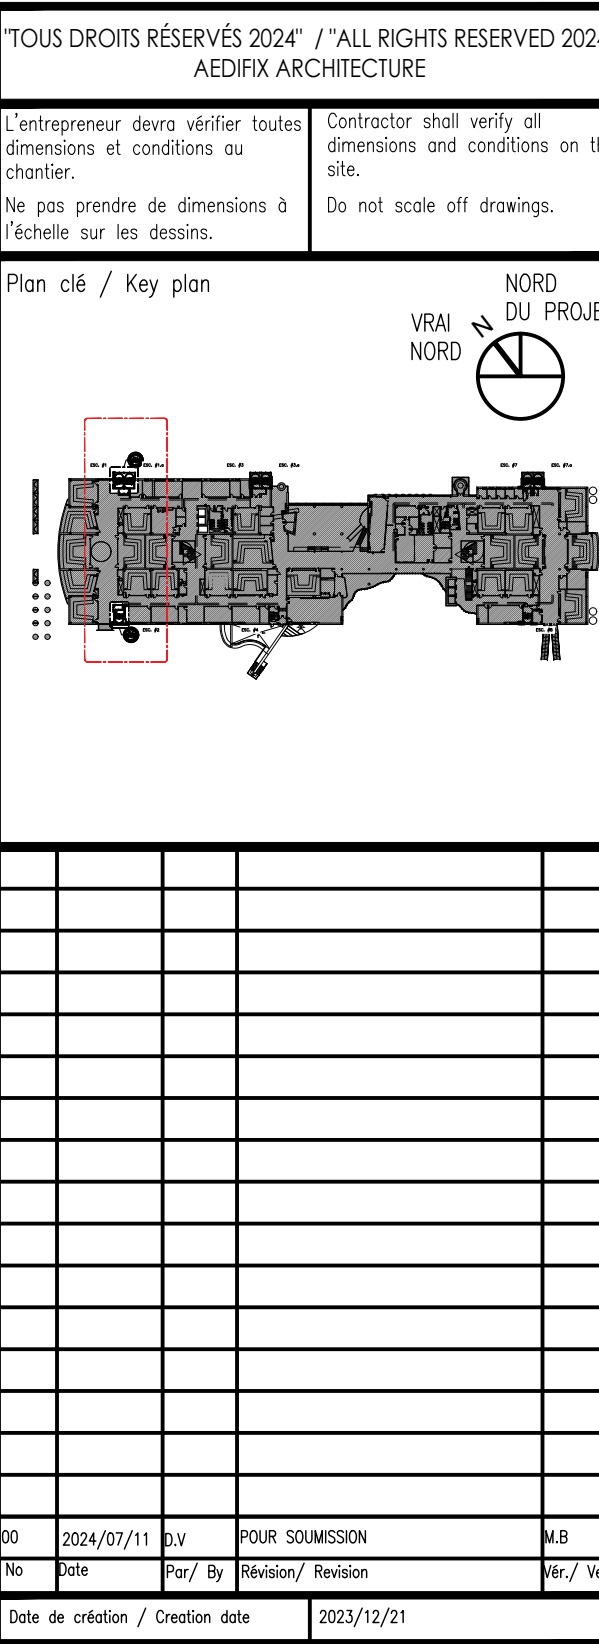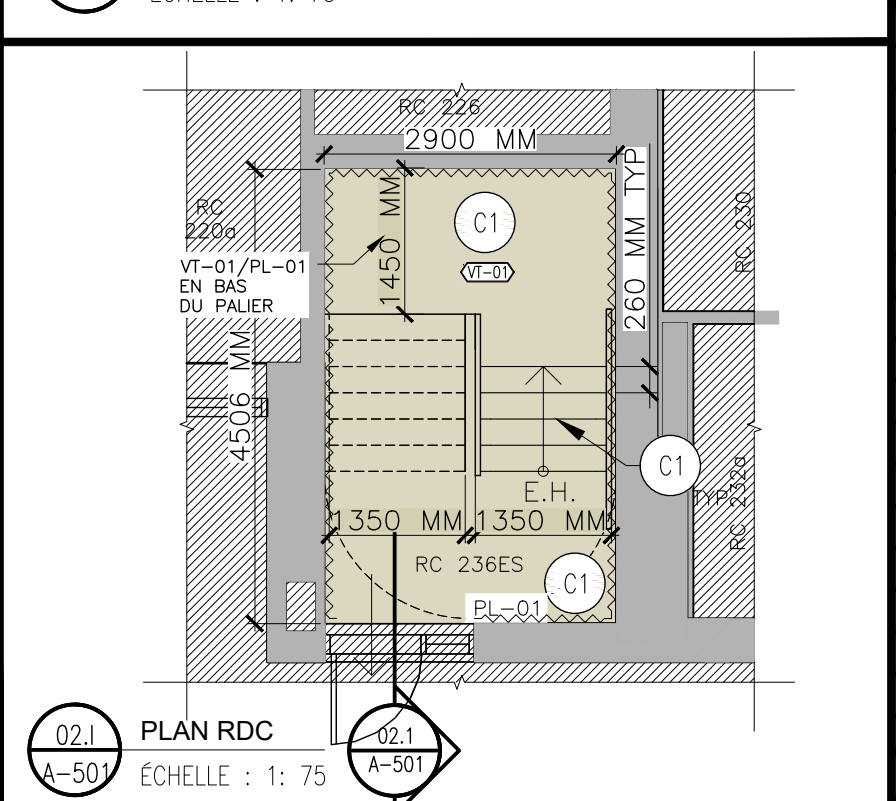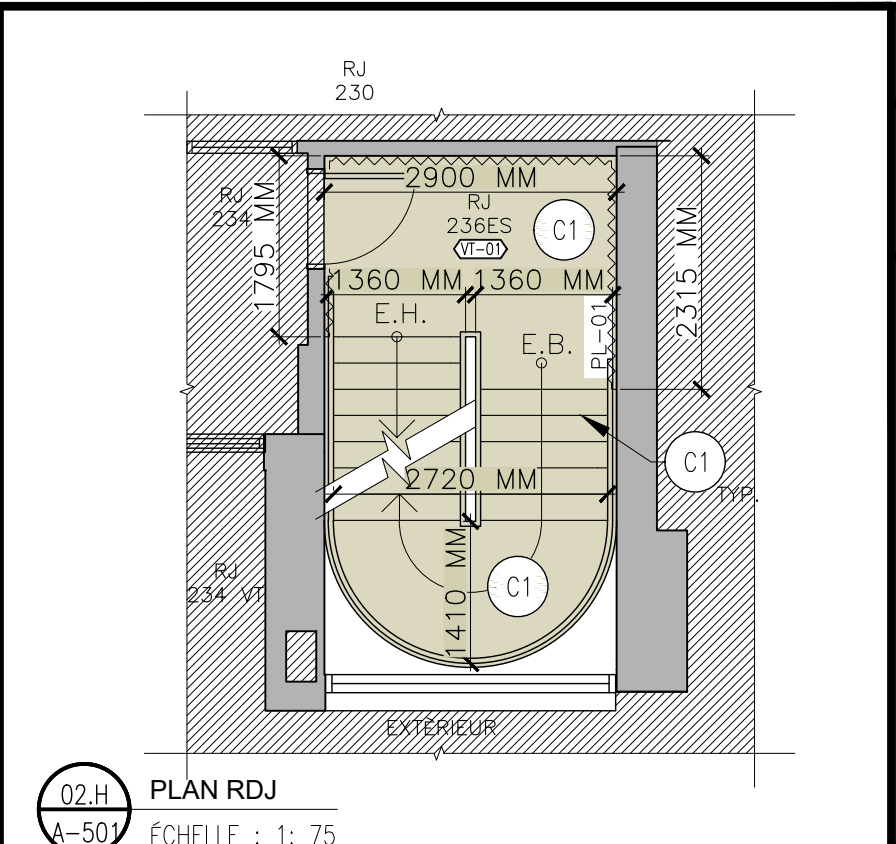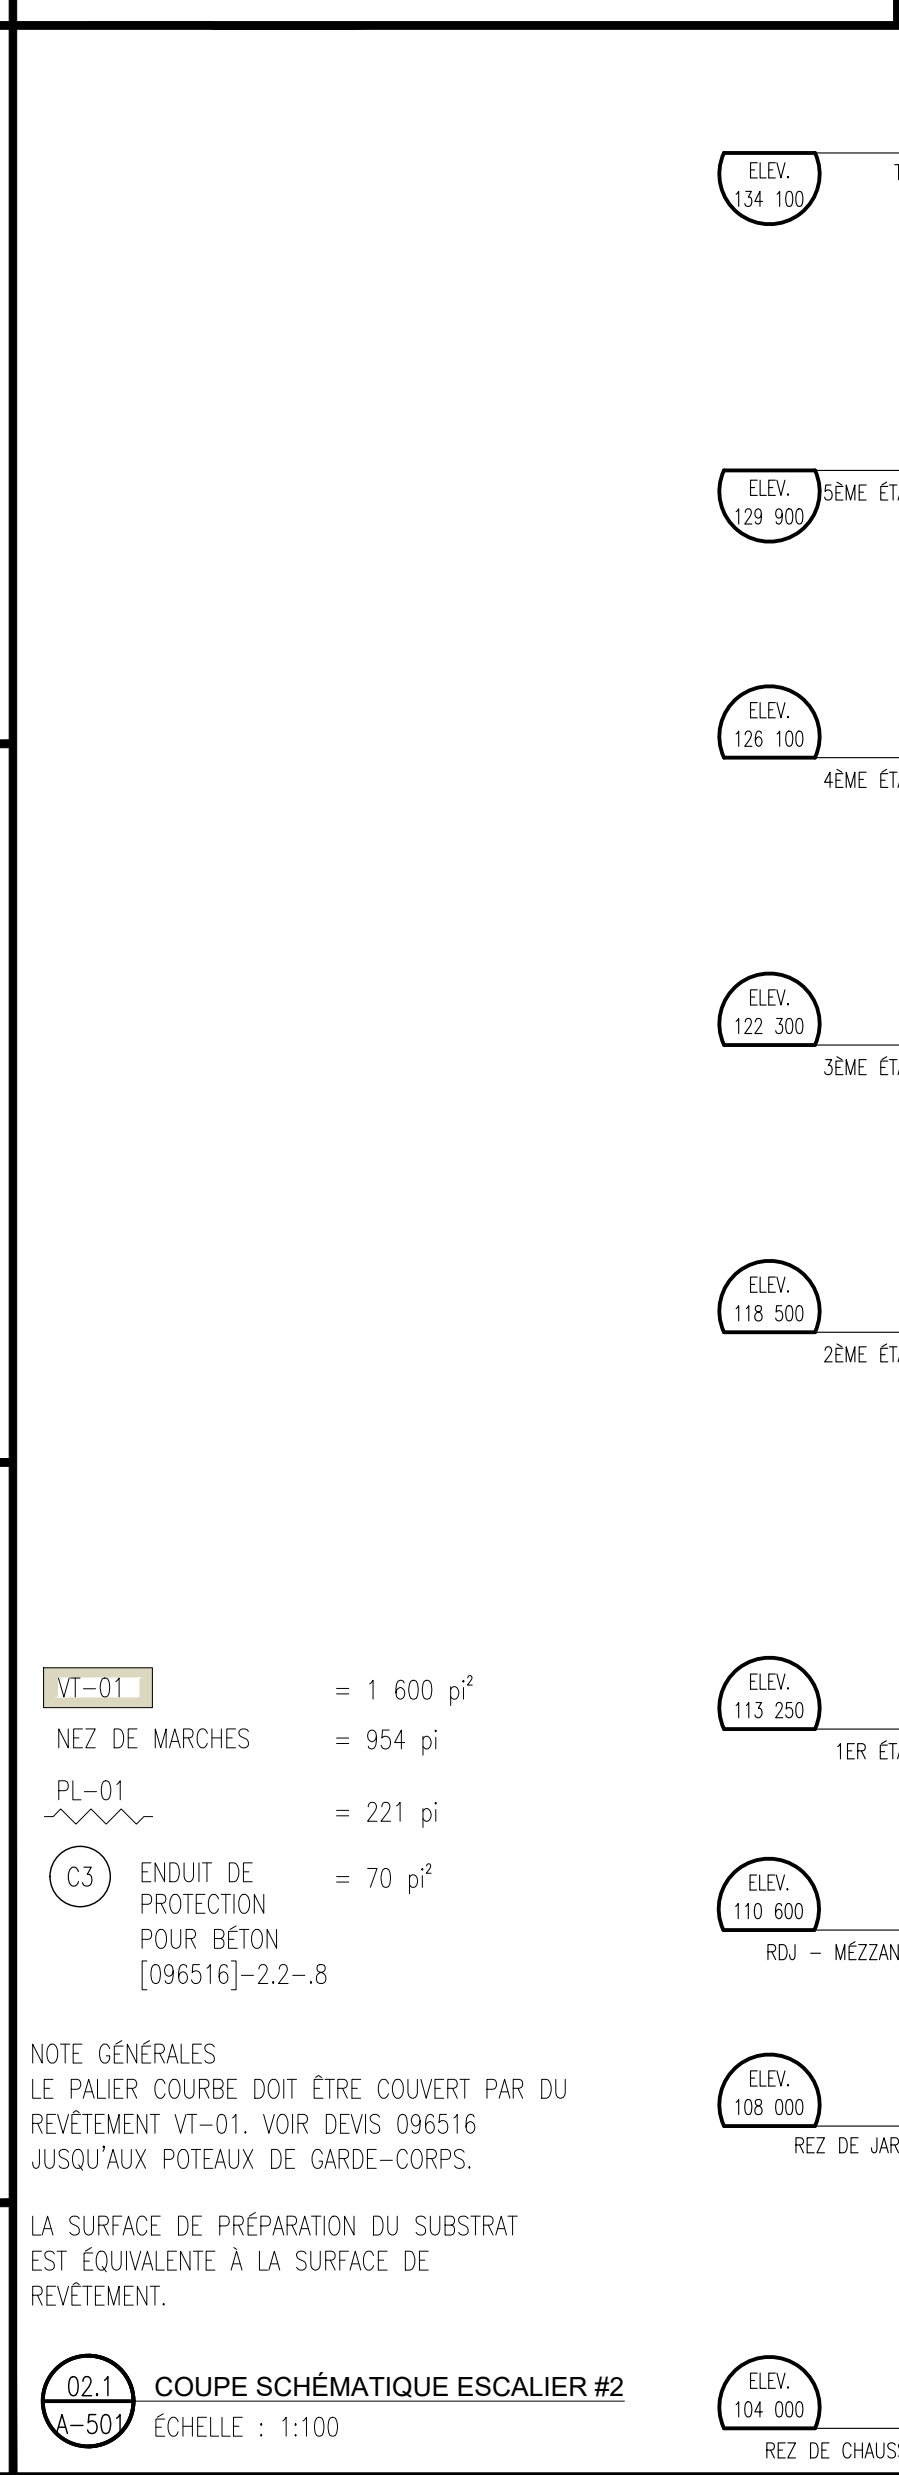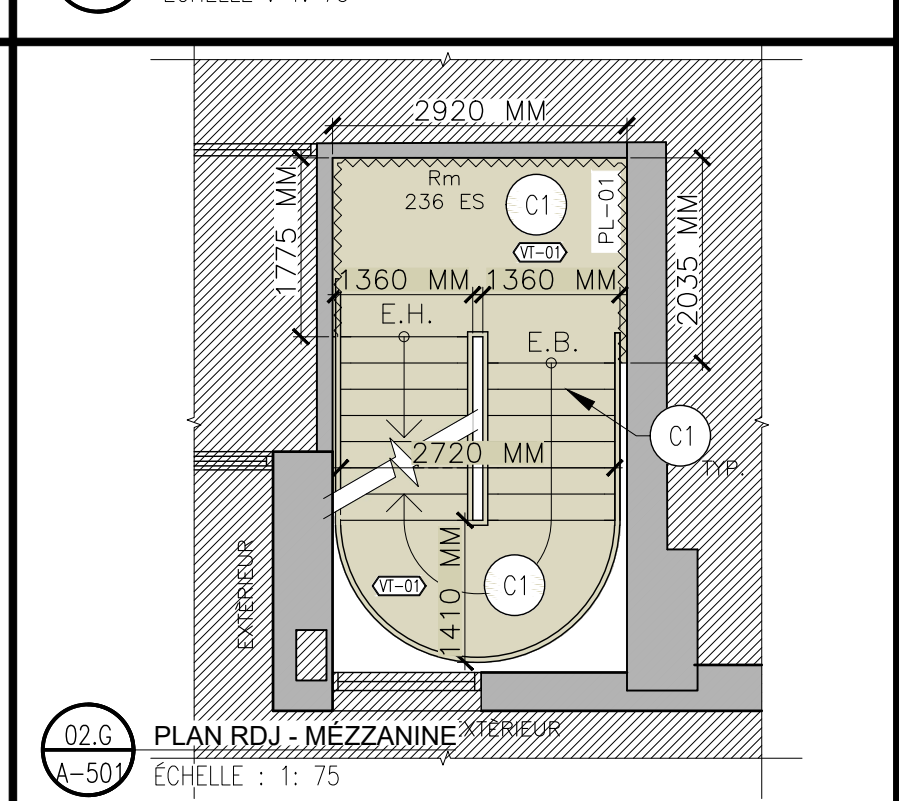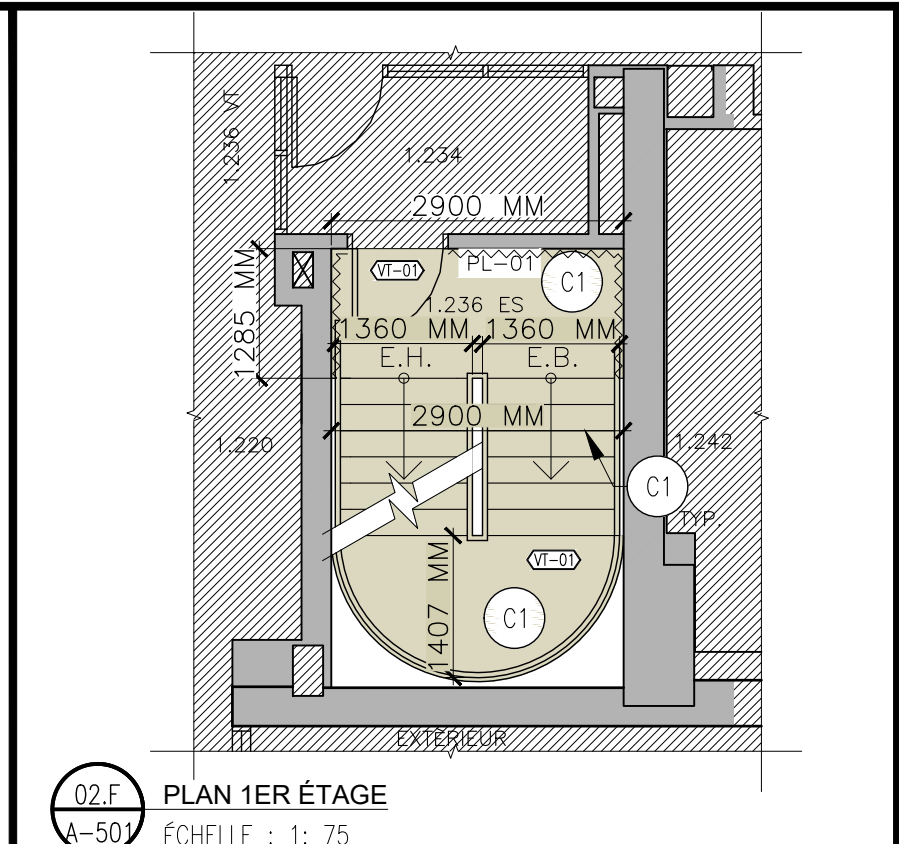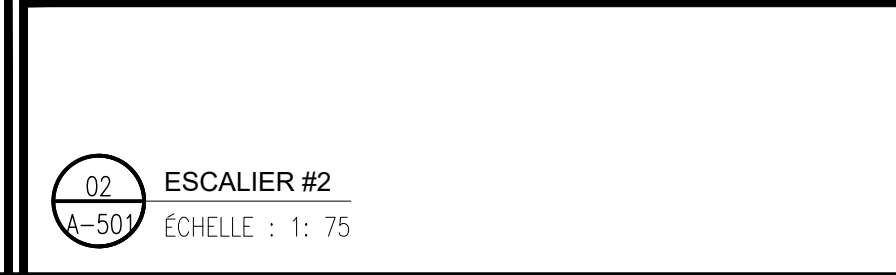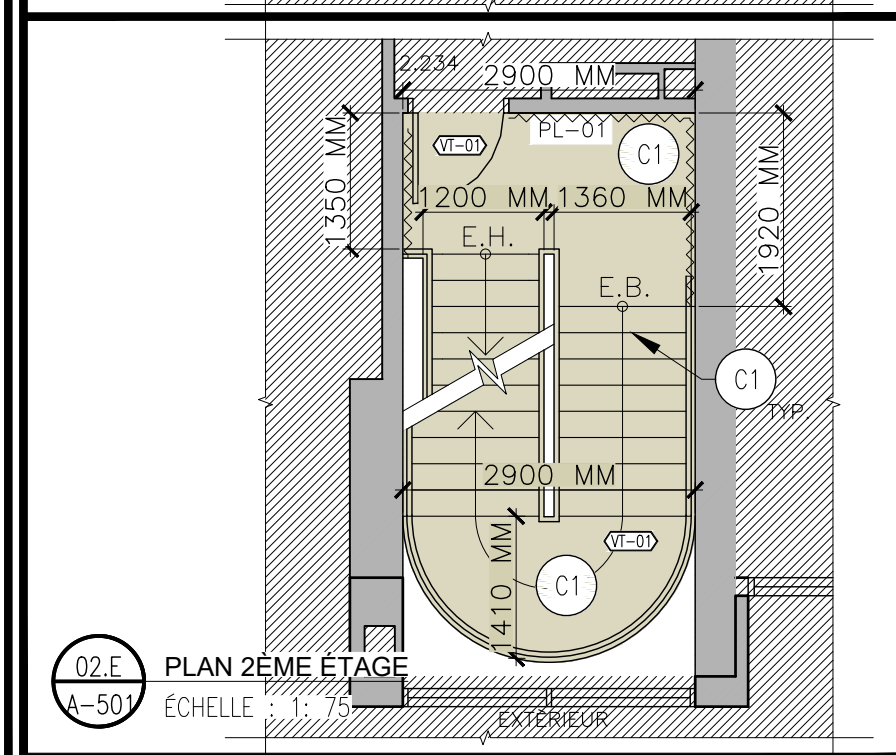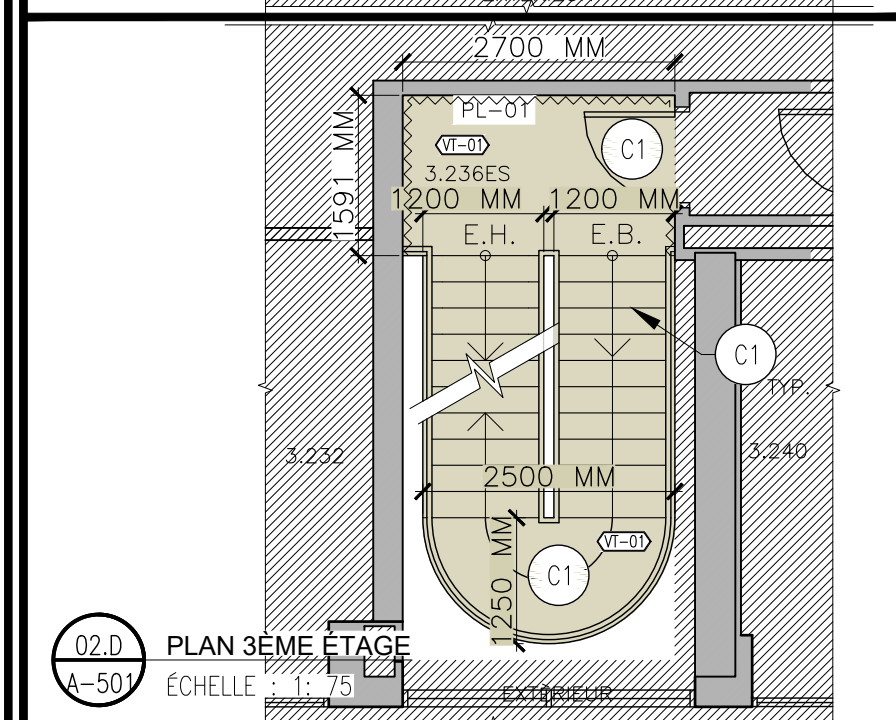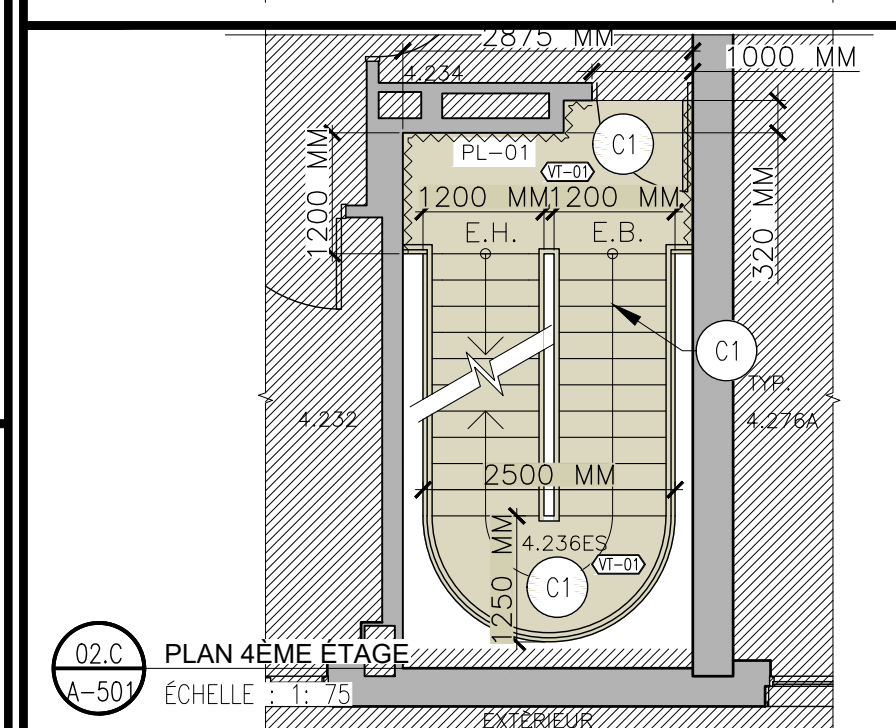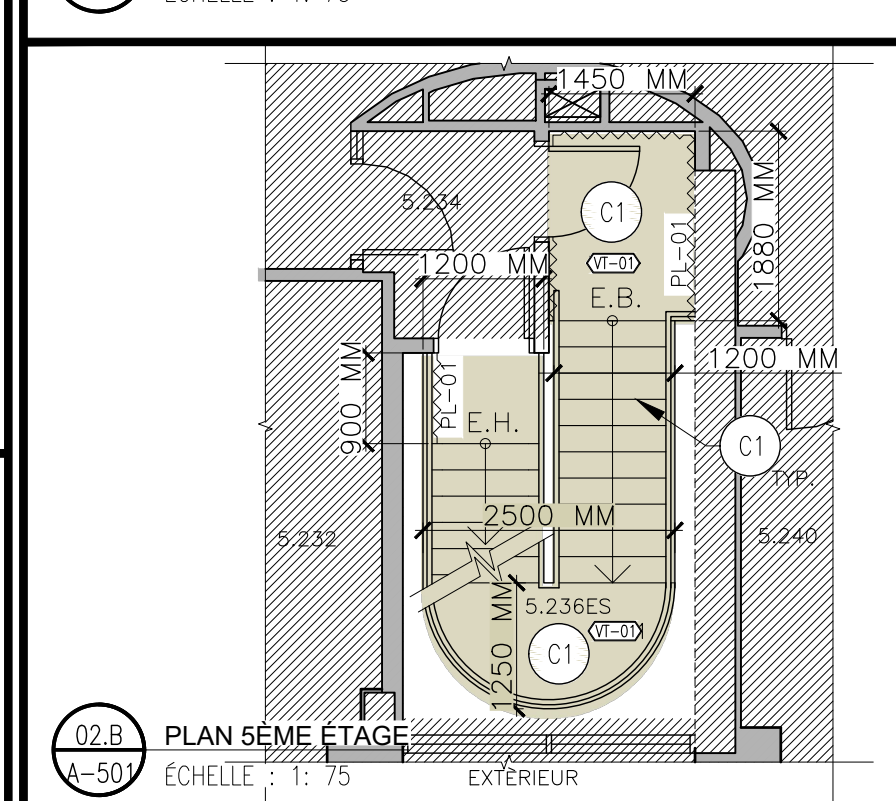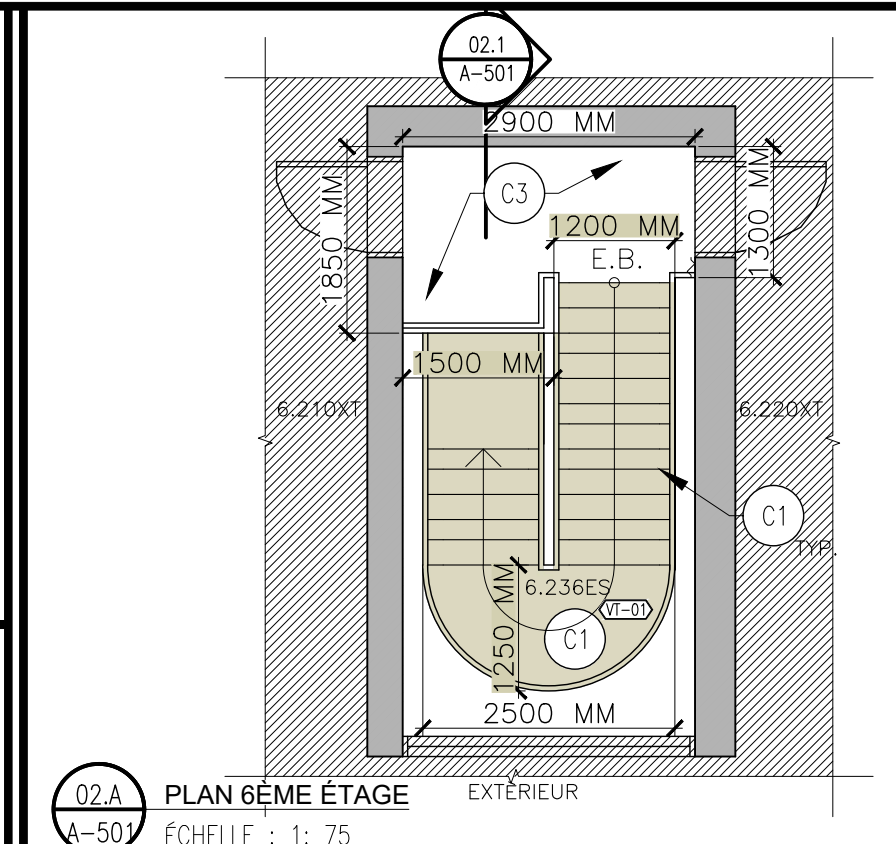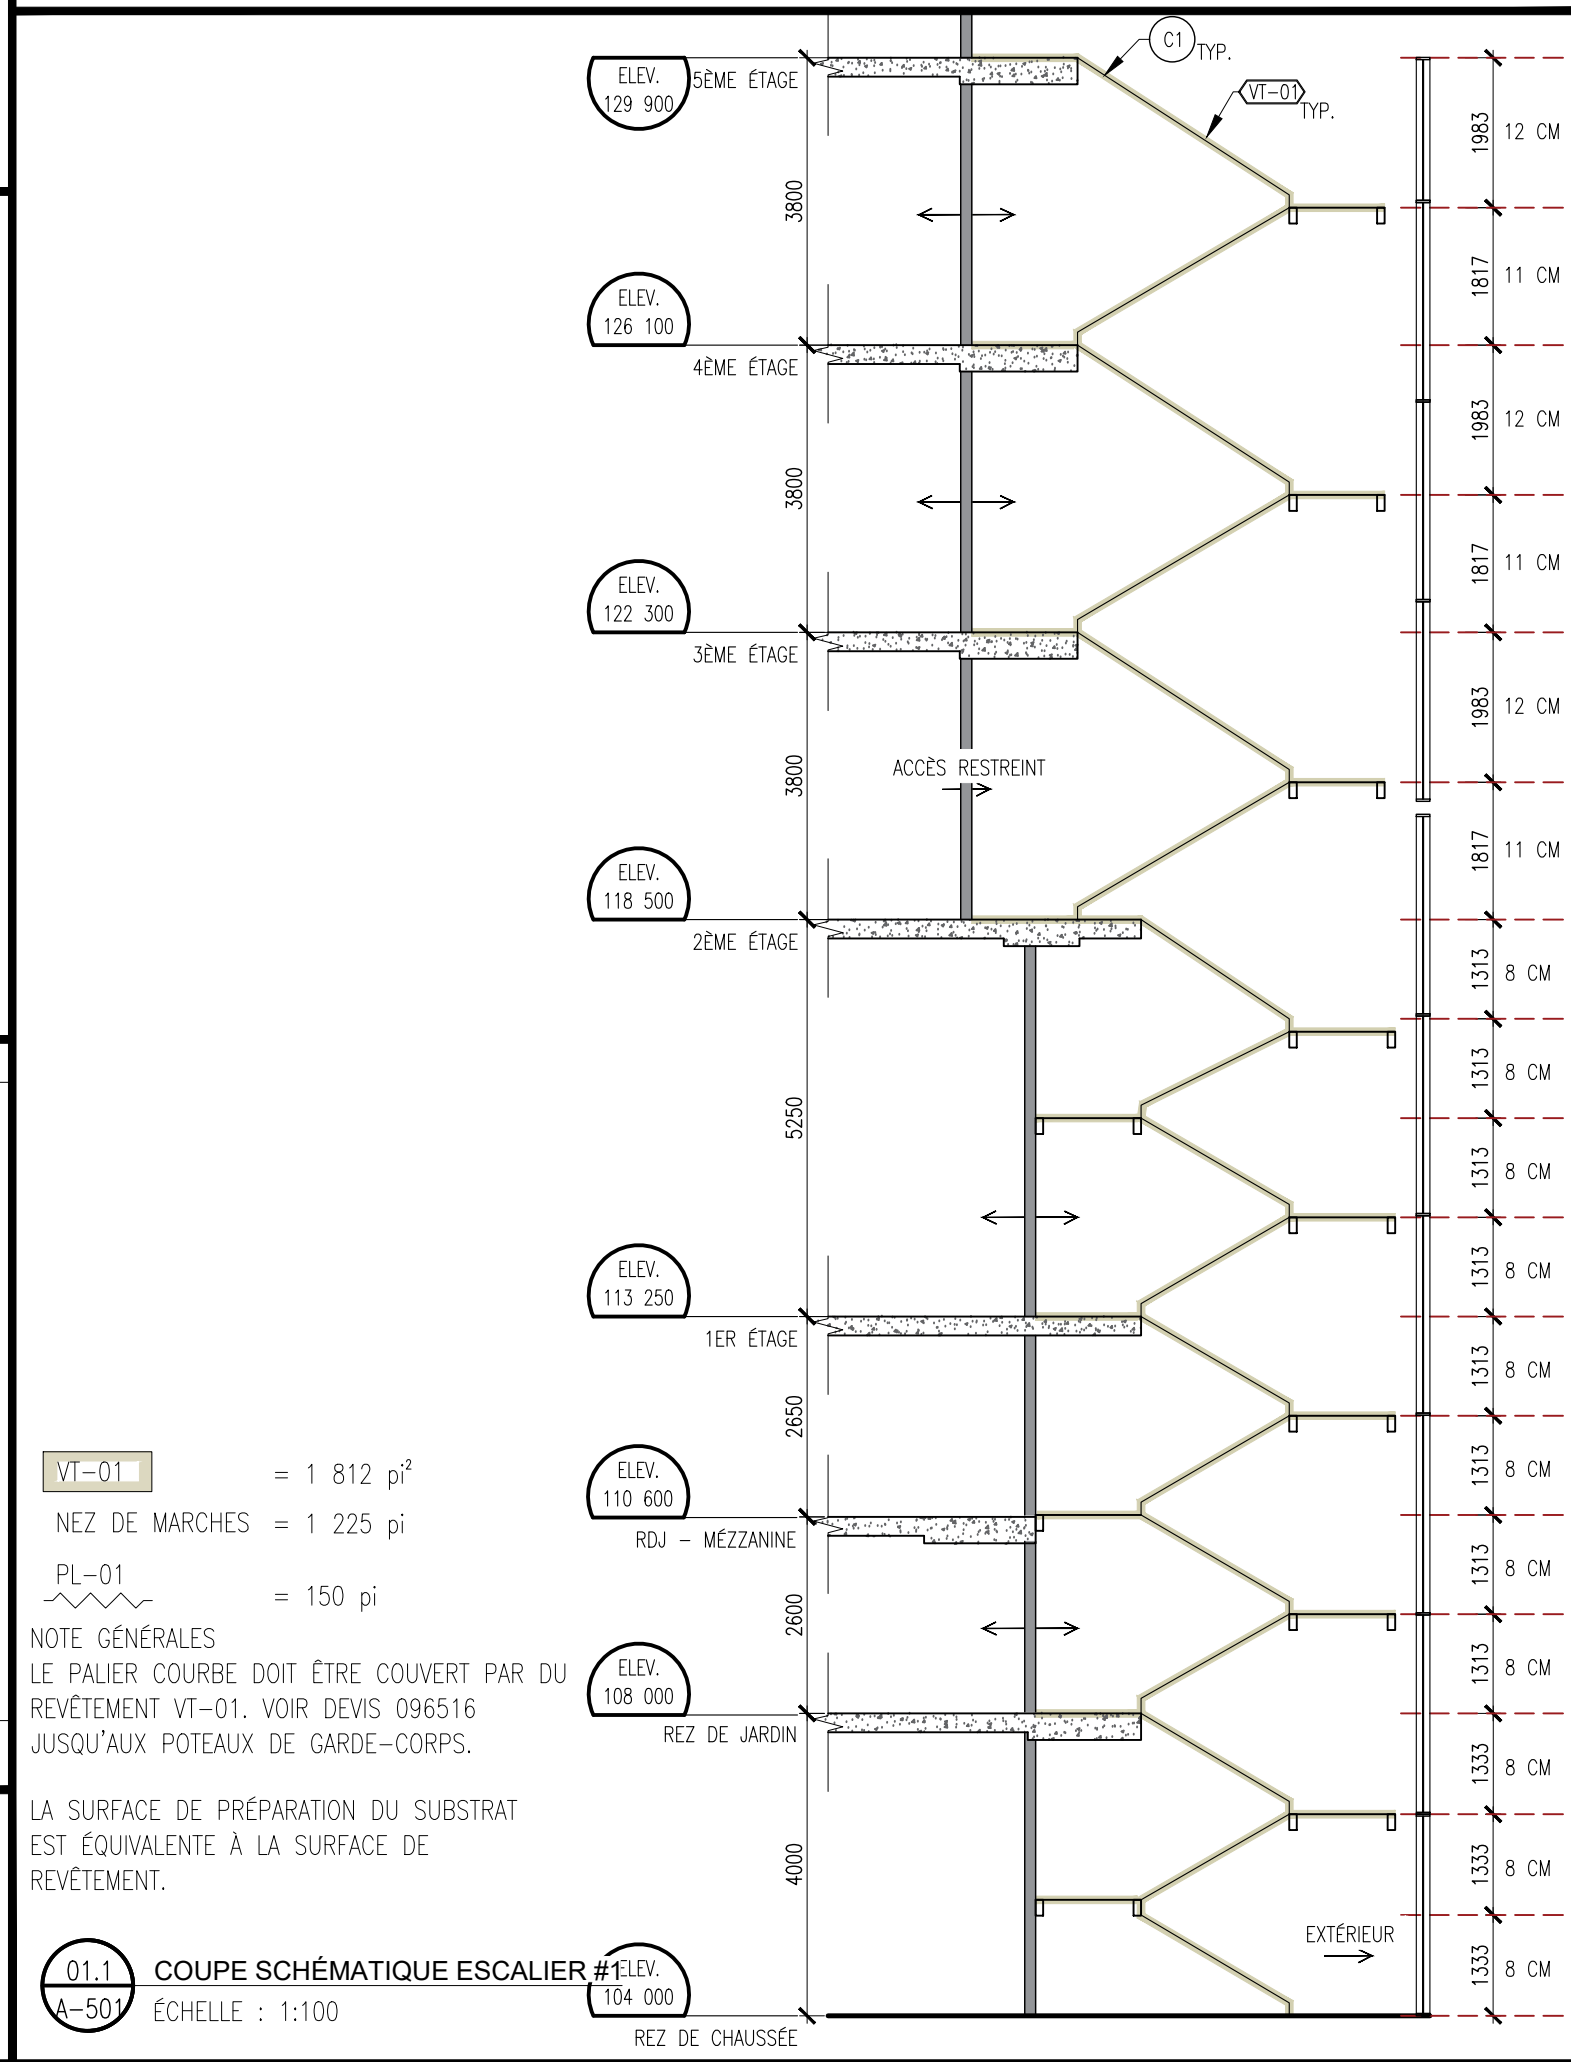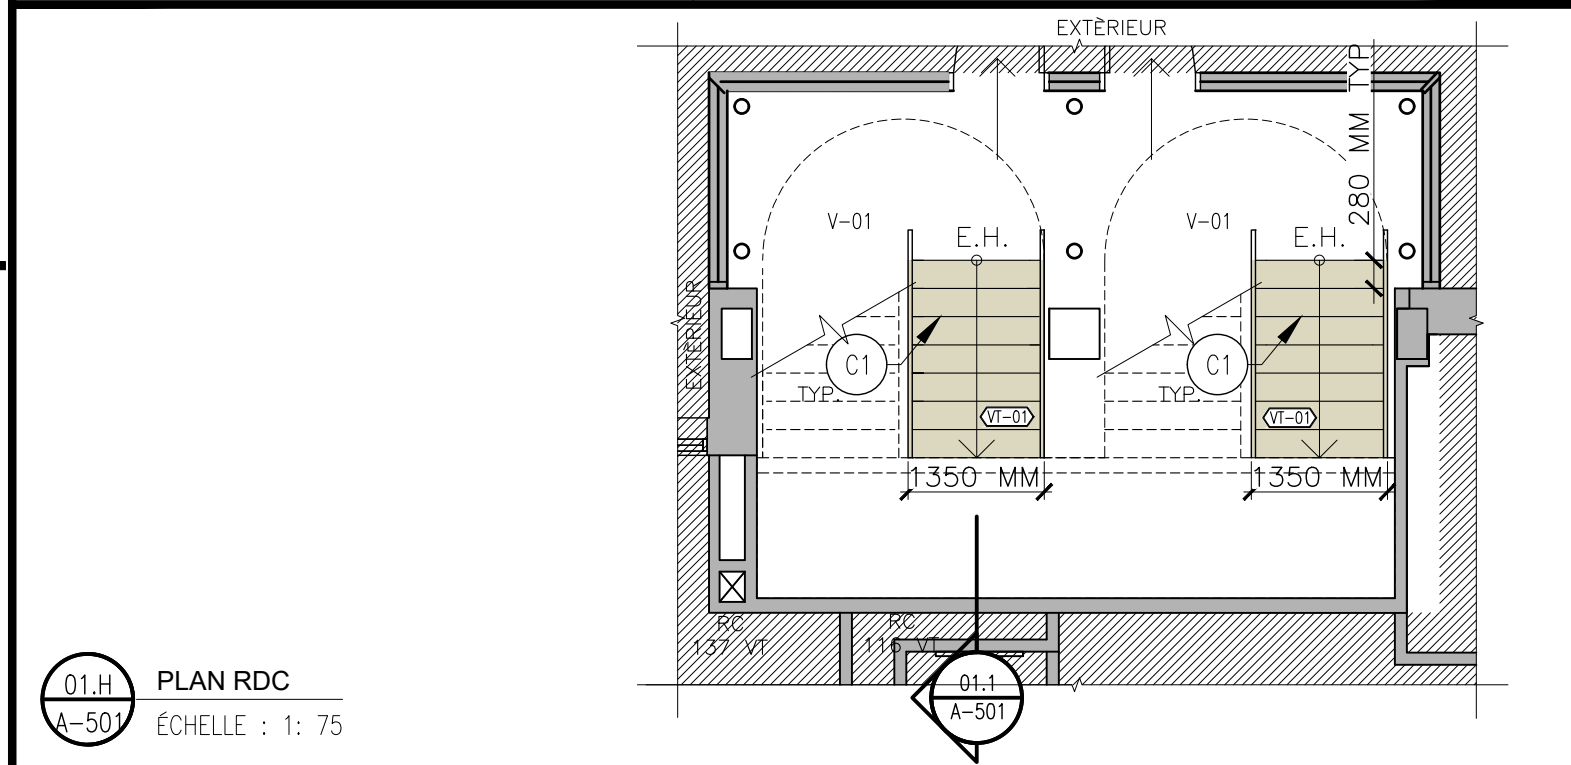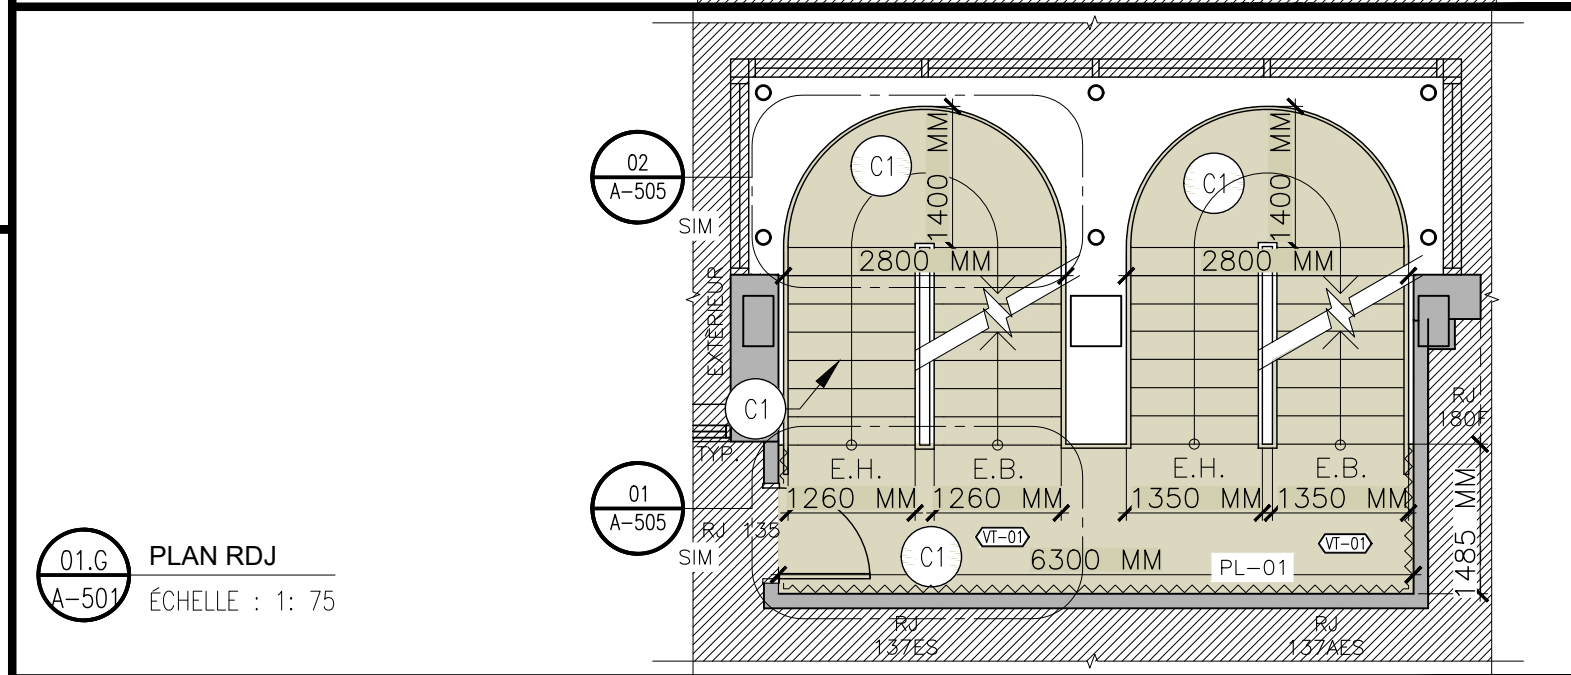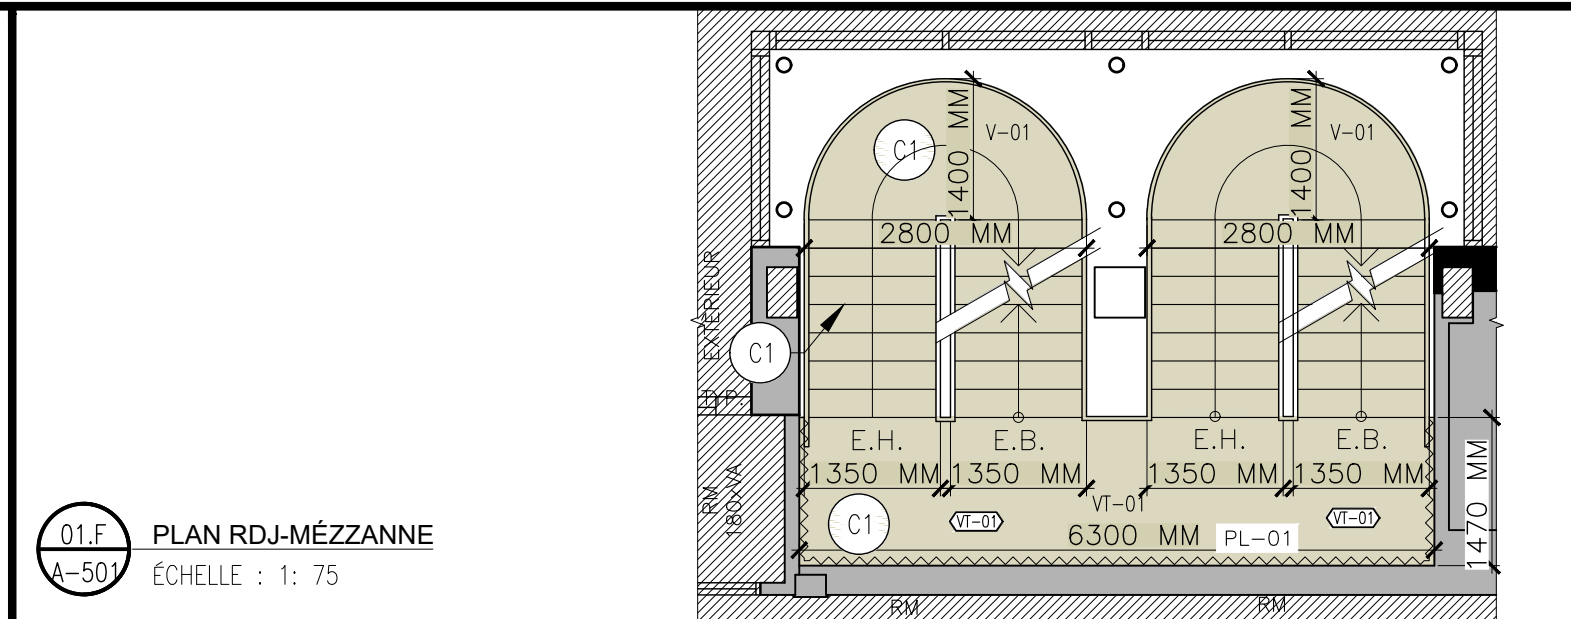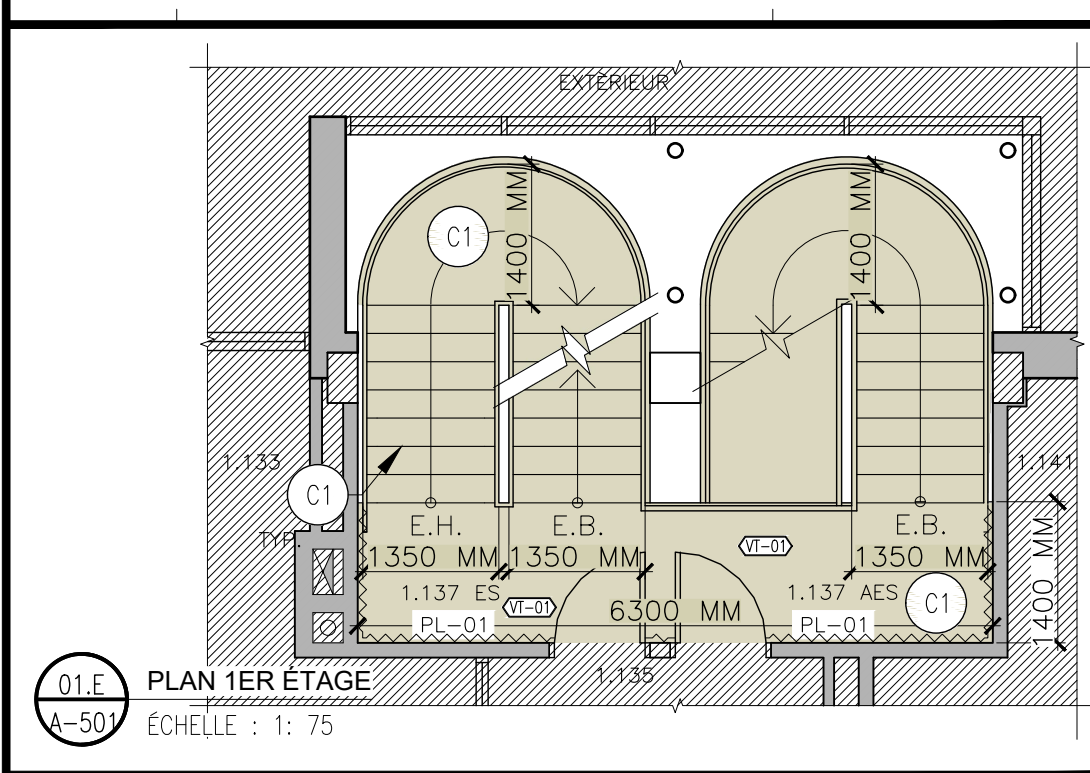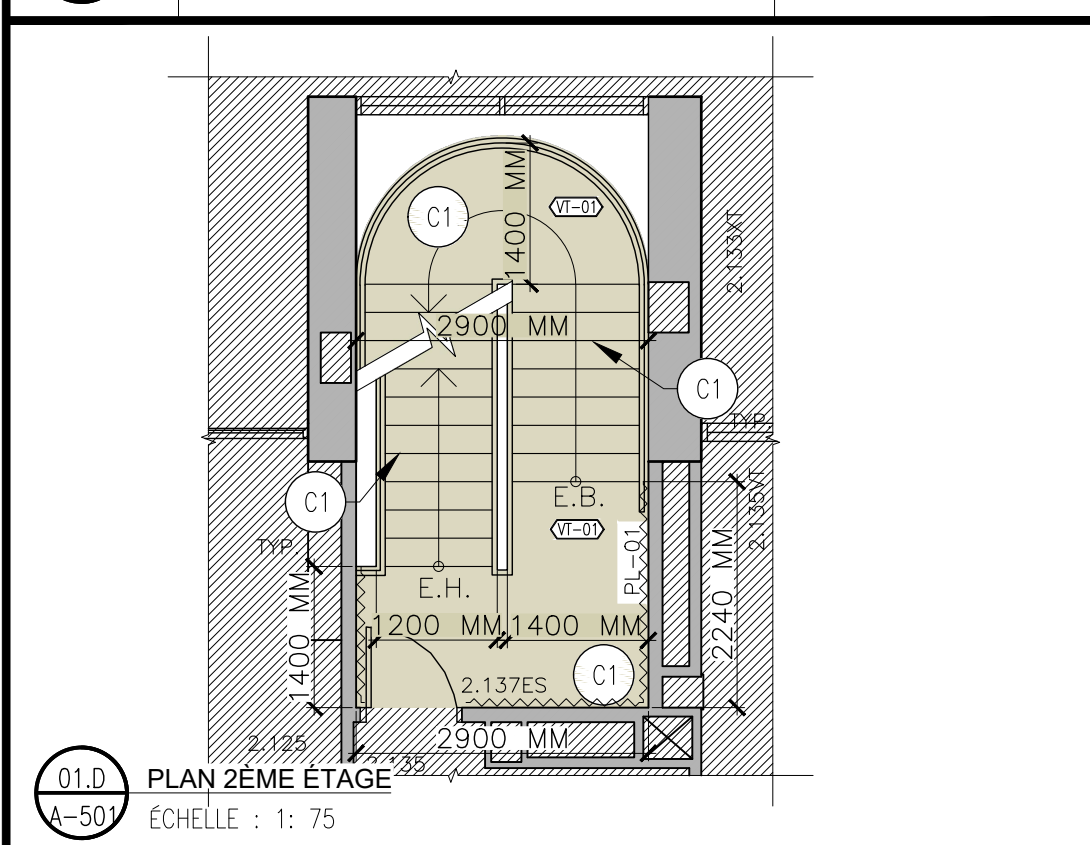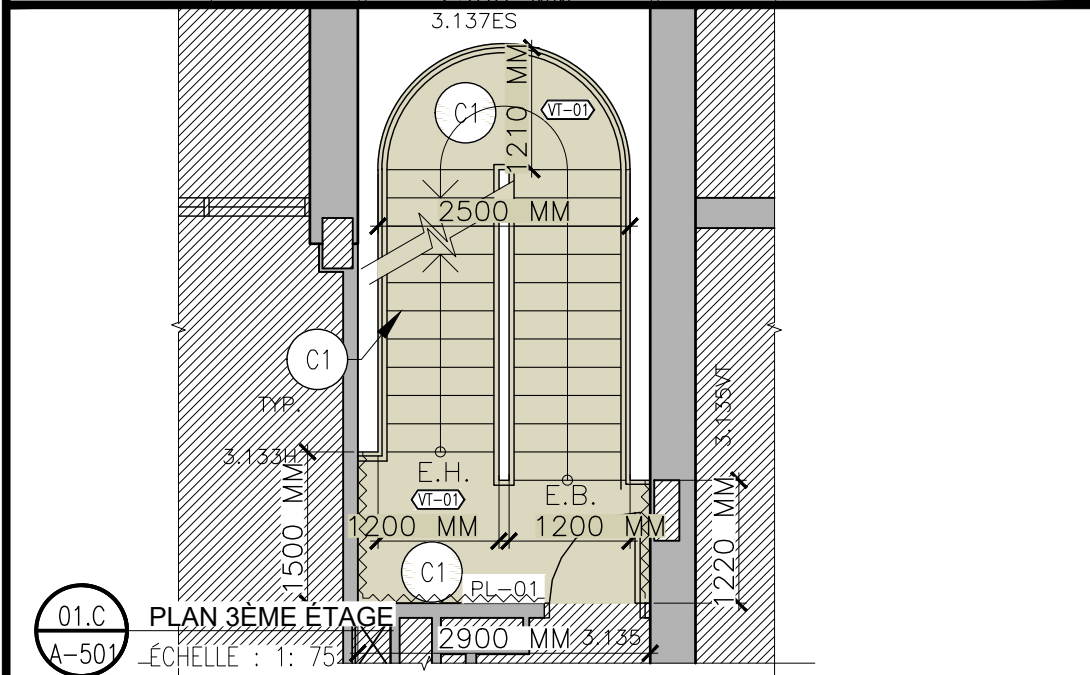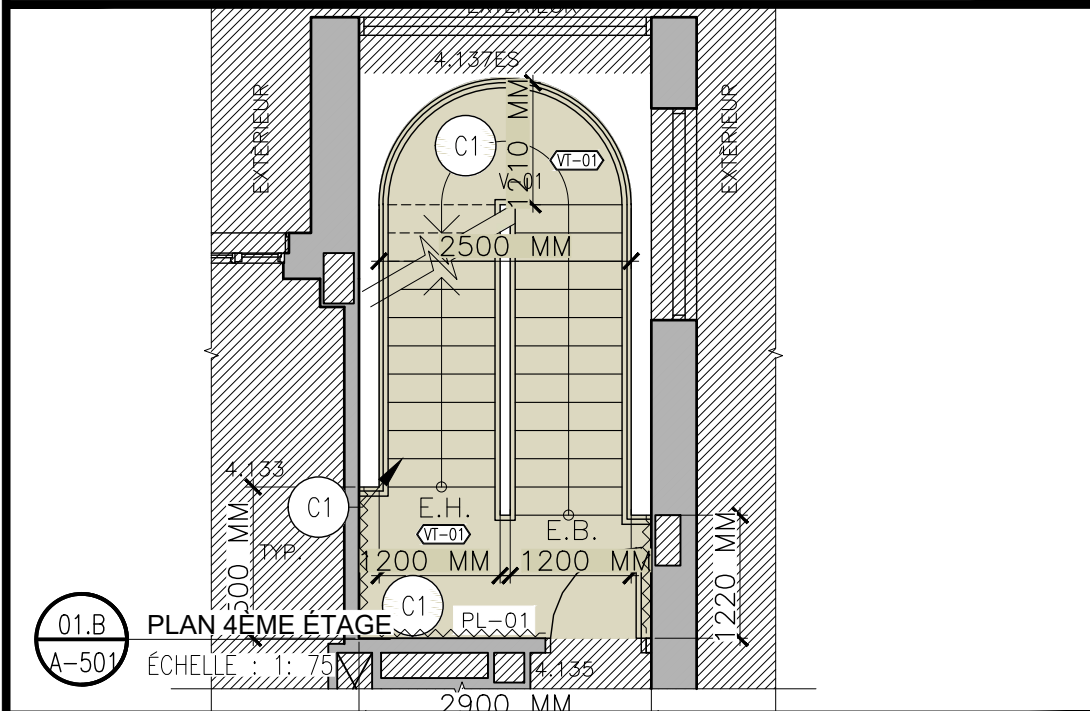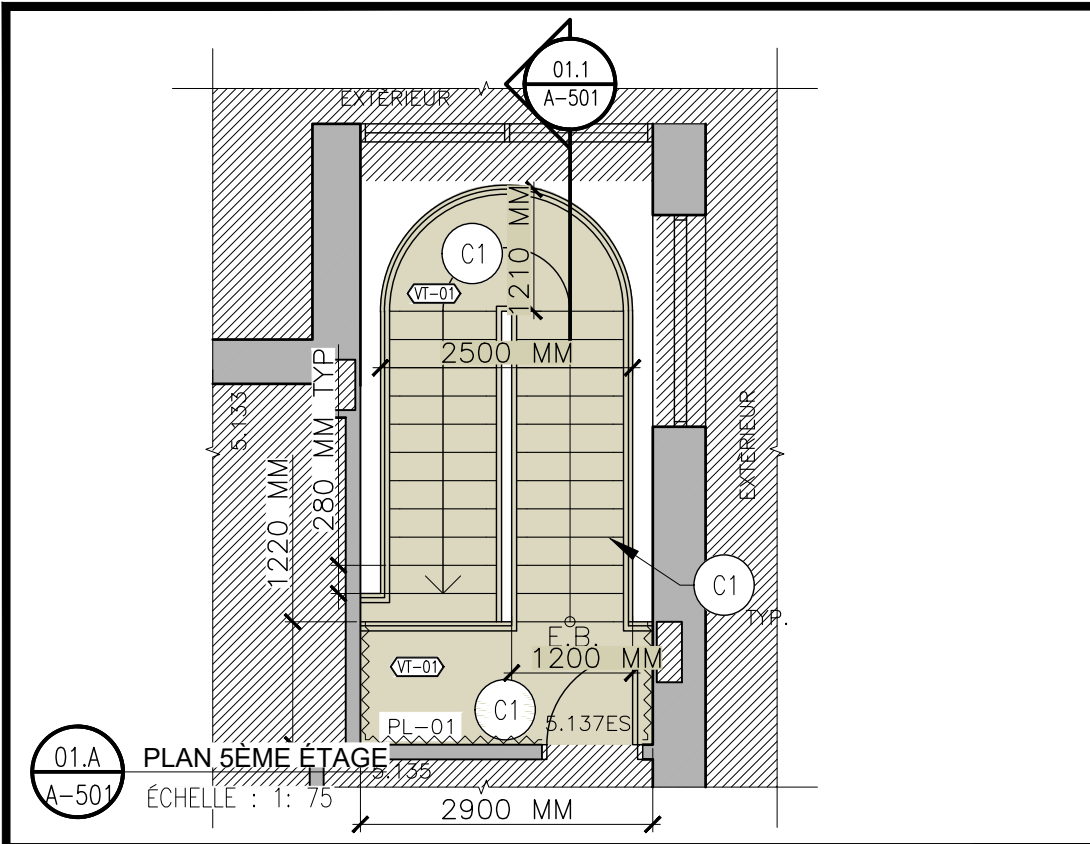

No	Date	Par / By	Revisé / Revision	M.B.
00	2024/07/11	D.V.	POUR SOUMISSION	M.B.
01				
02				
aedifix
ARCHITECTURE
550 Chemin du Golf, suite #102, Montréal, QC, H3E 1A8
1.514.AEDIFIX(233-4349) info@aedifix.com www.aedifix.com

Seuls les documents émis pour construction
sont et après pour être utilisés pour
l'exécution des travaux de construction.














Propriétaire /
Owner

HEC MONTRÉAL

Projet /
Project
**REMPLACEMENT DE
FINIS D'ESCALIERS**

Dessin /
Drawing
DÉTAILS ESCALIERS #1 ET #2

Conçu par / Designed by	Date	No de dessin / Drawing no.
Dessiné par / Drawn by	Projet (Client) / Project (Client)	A-501
Vérifié par / Verified by	D.V.	0000000000
	No de projet / Project no.	23140
	Échelle / Scale	INDIQUÉE
	Revisé / Revision	0

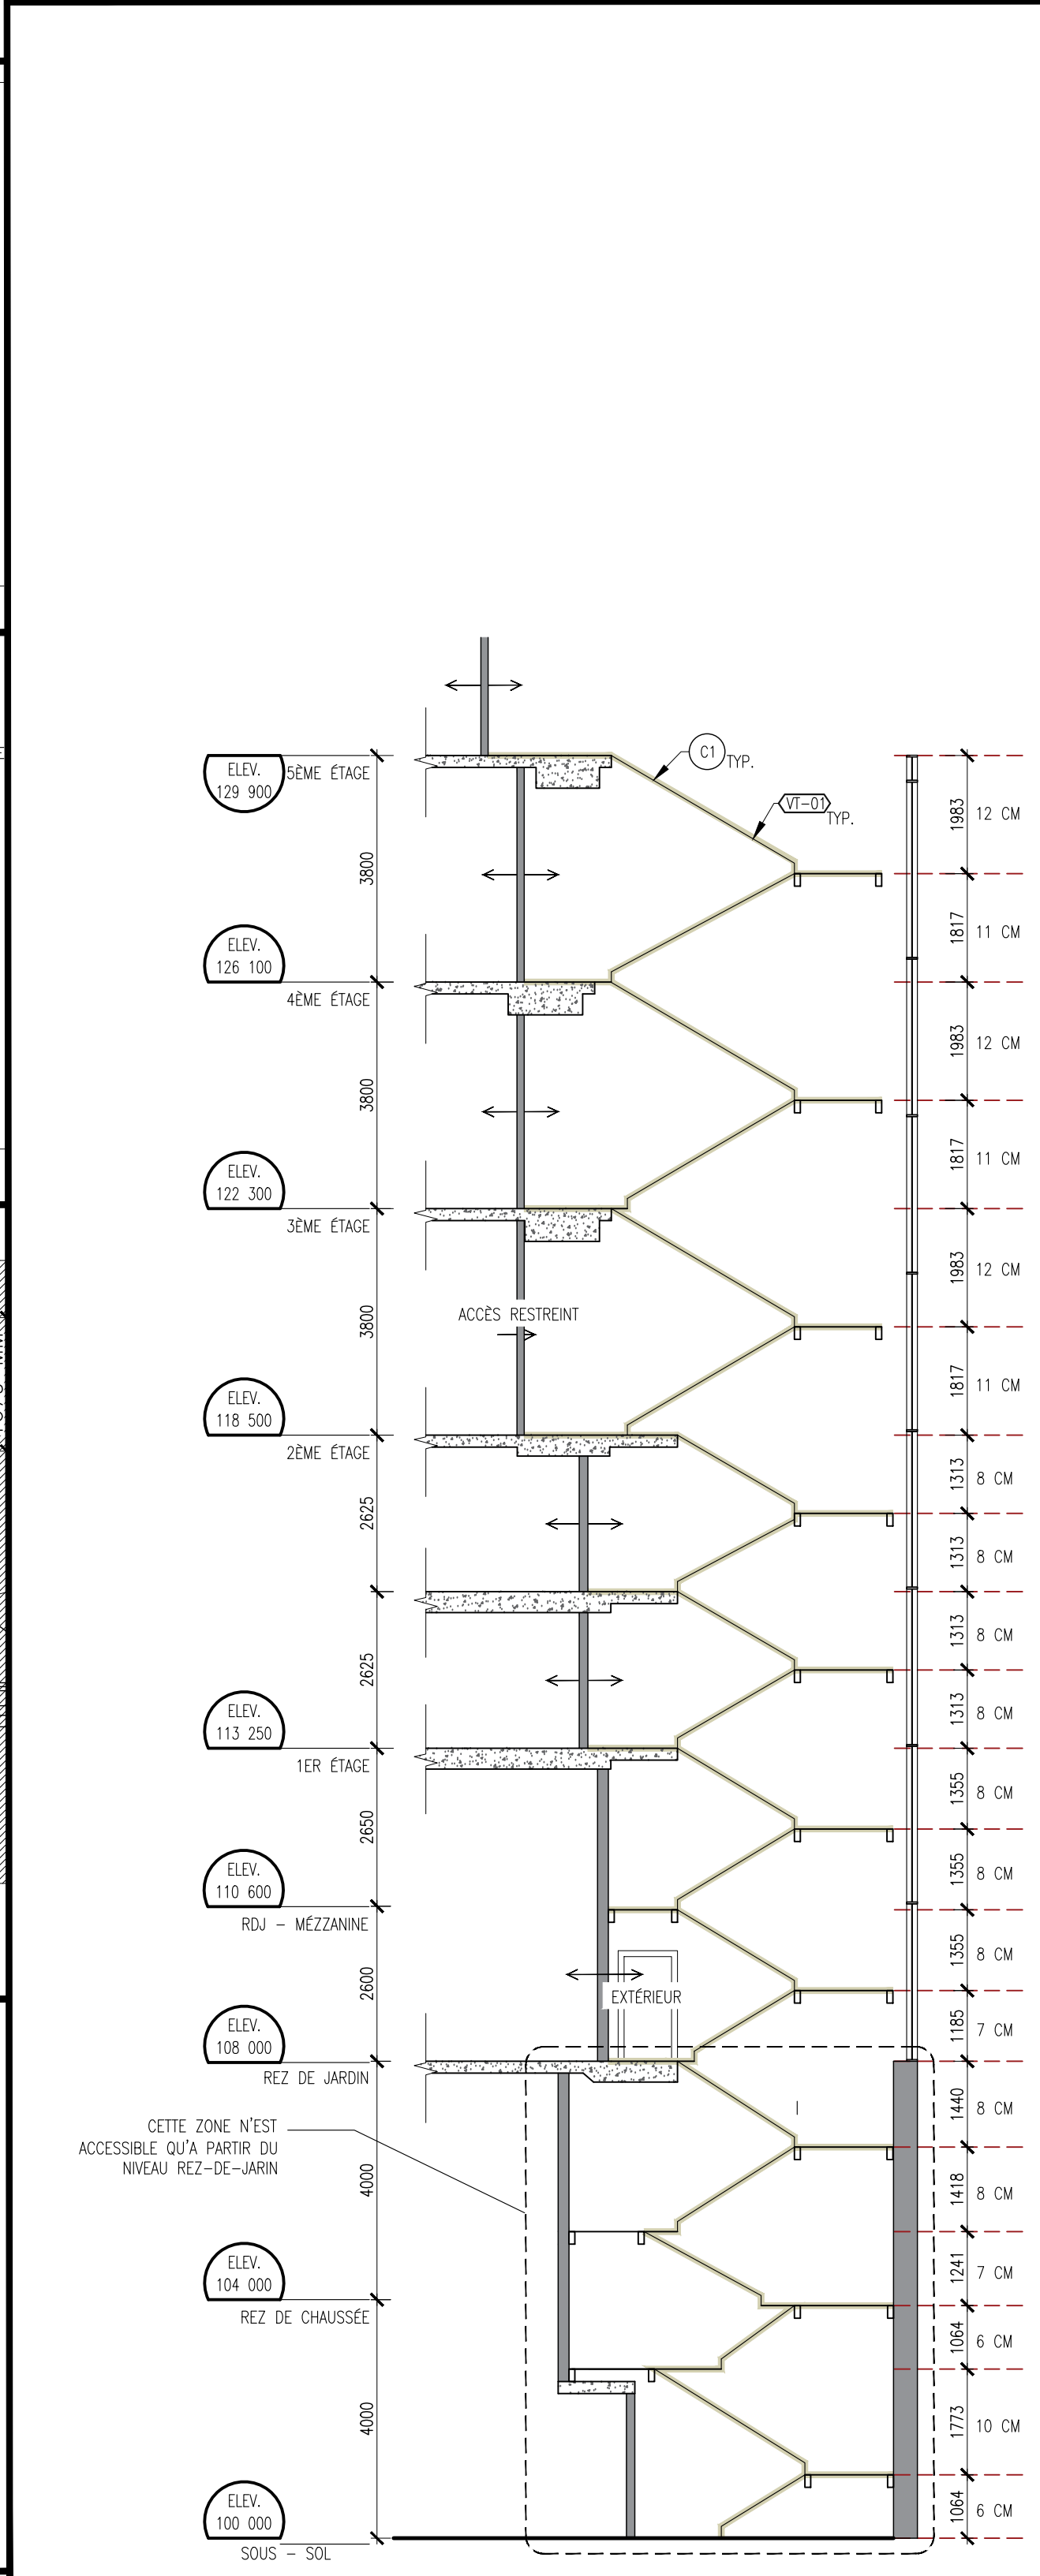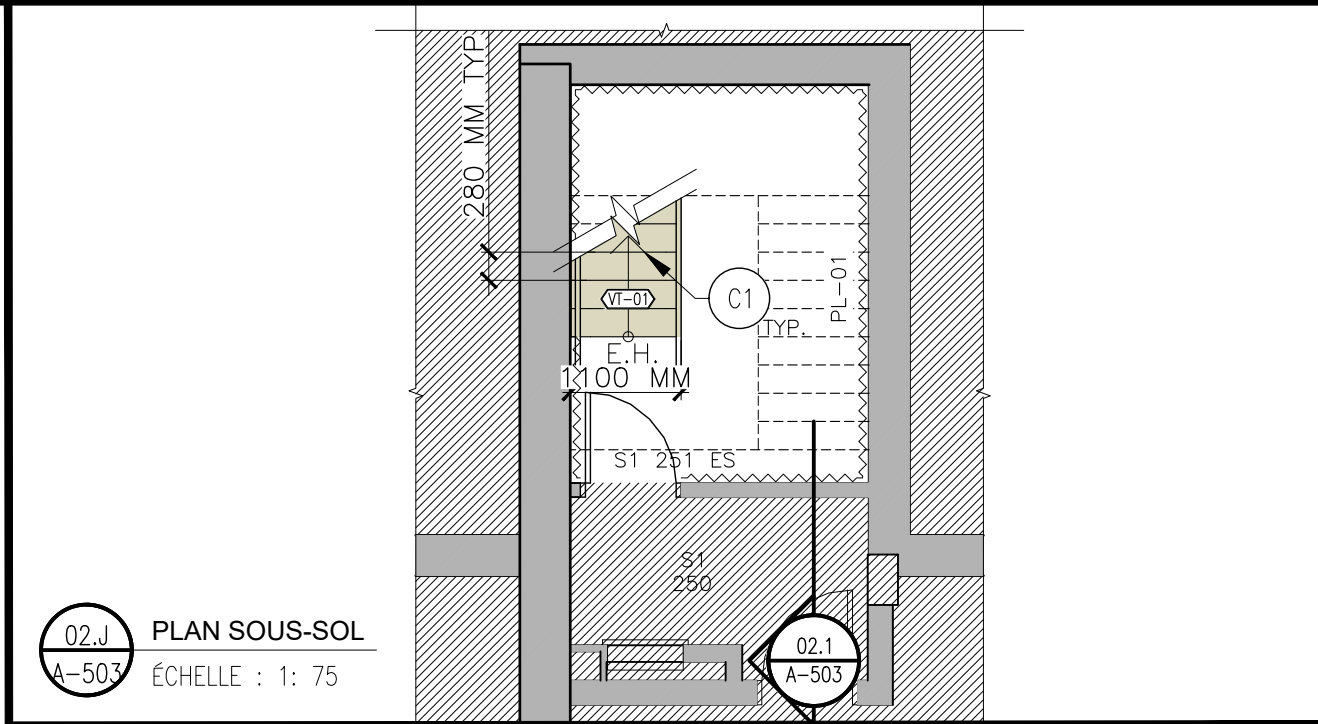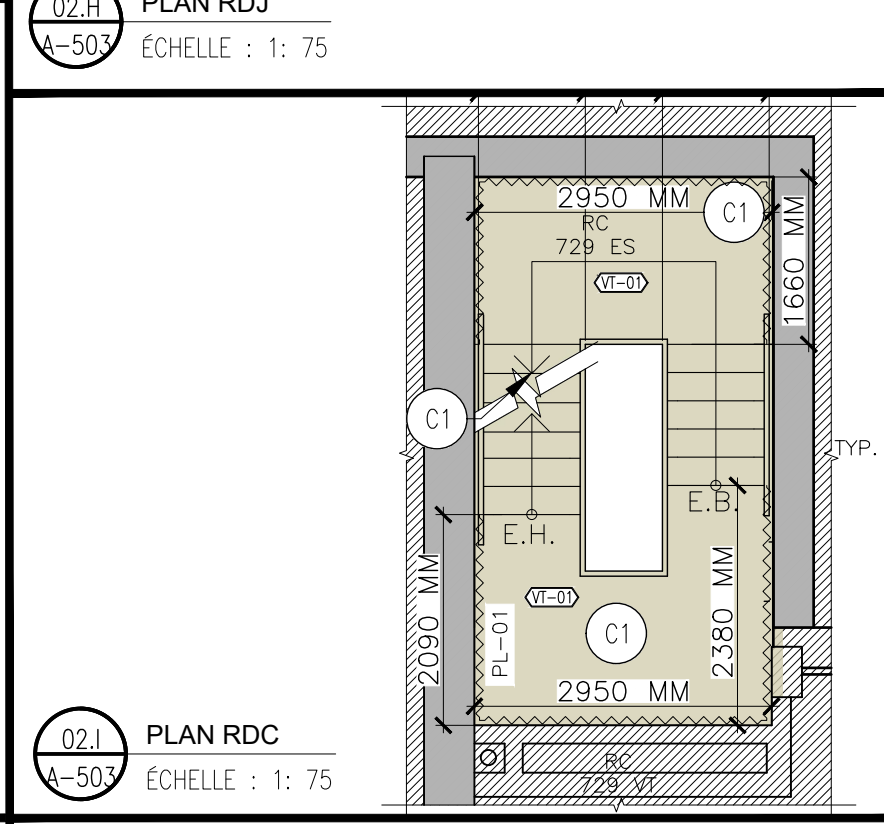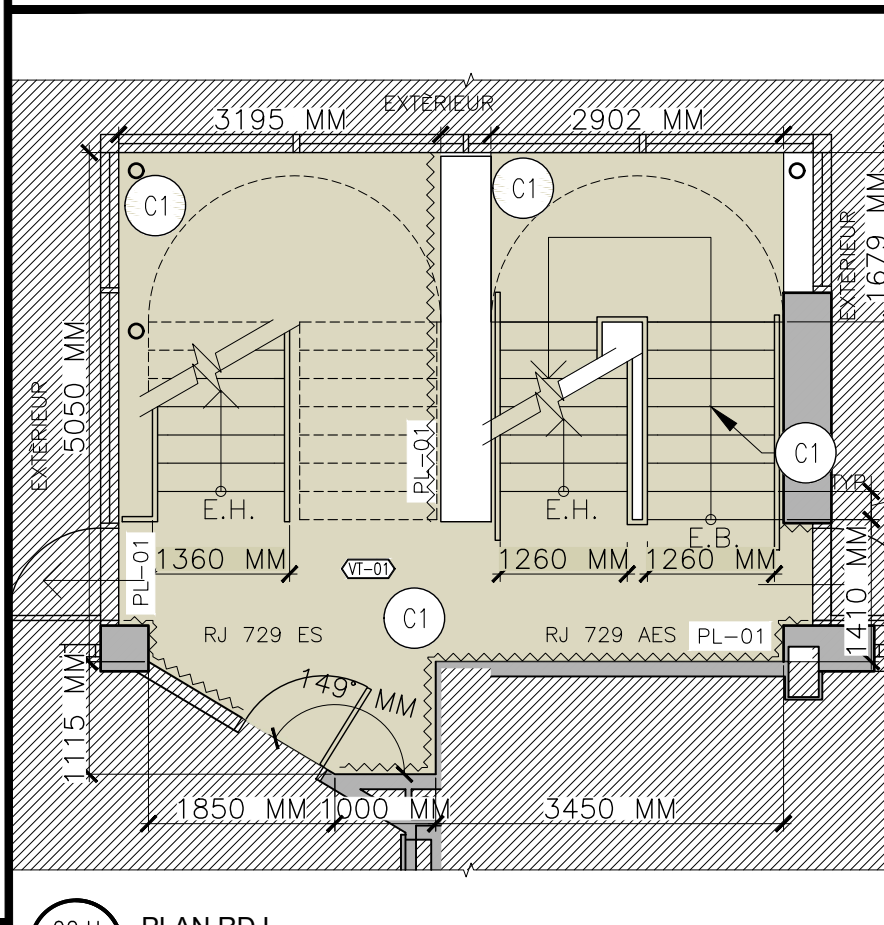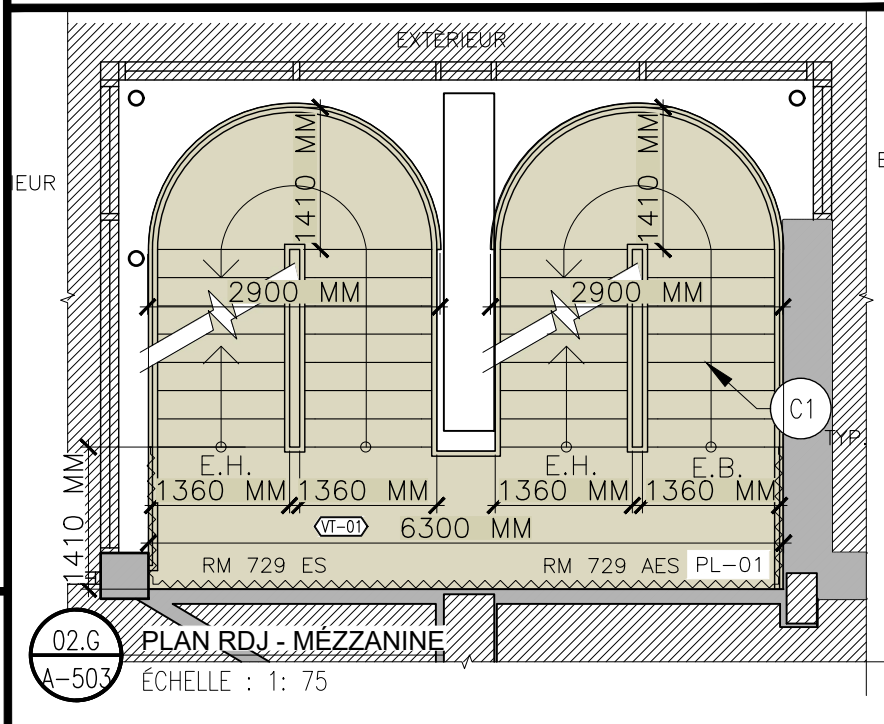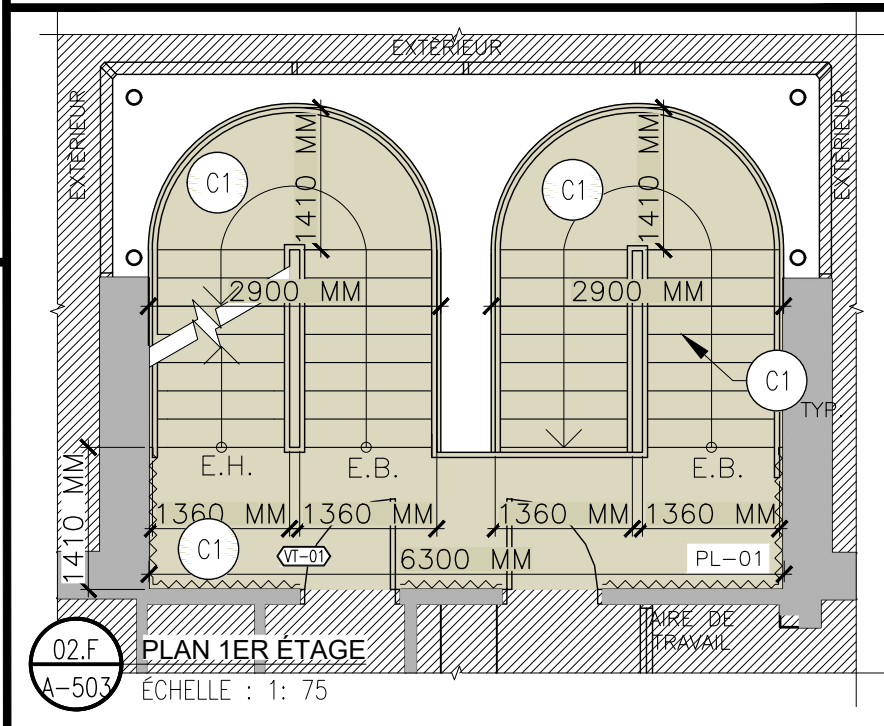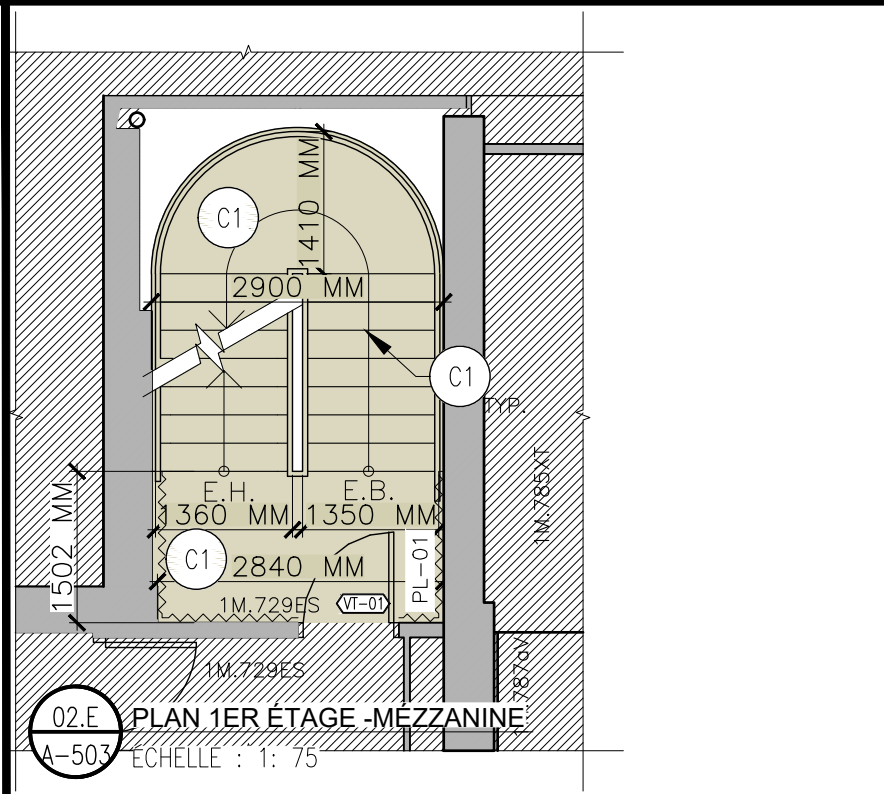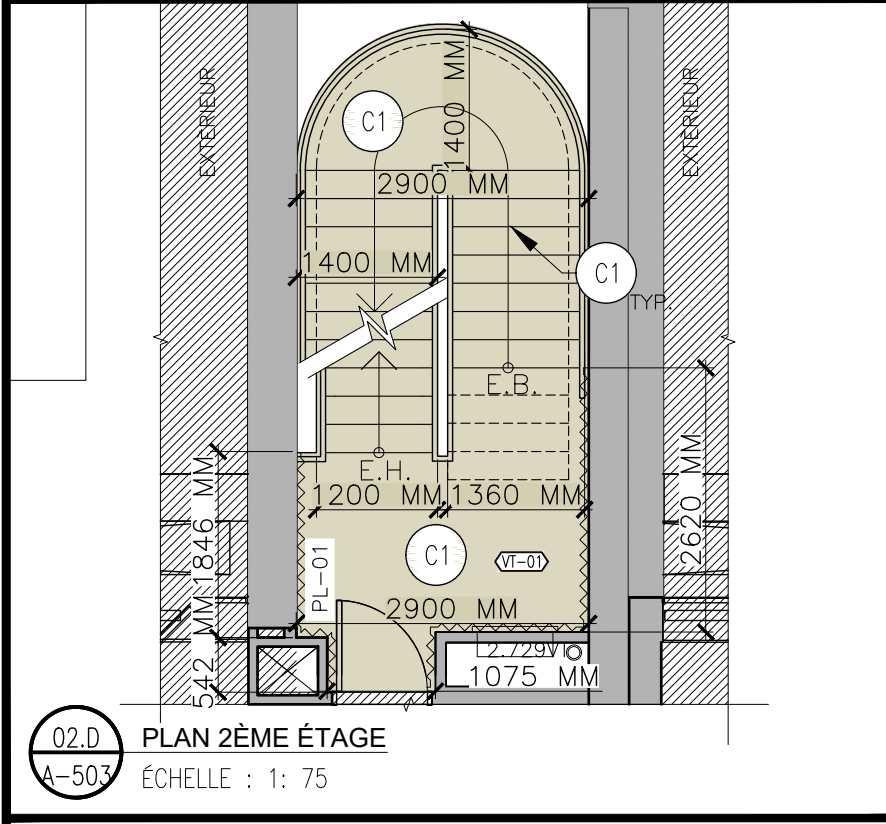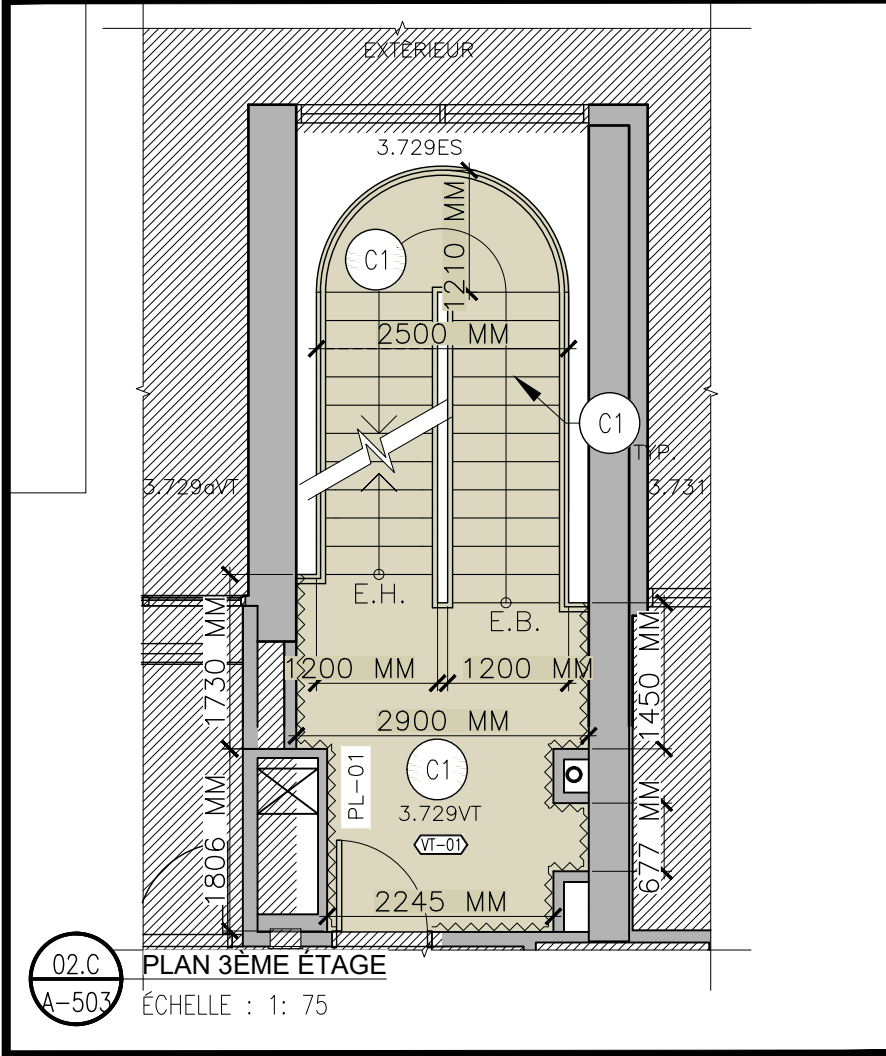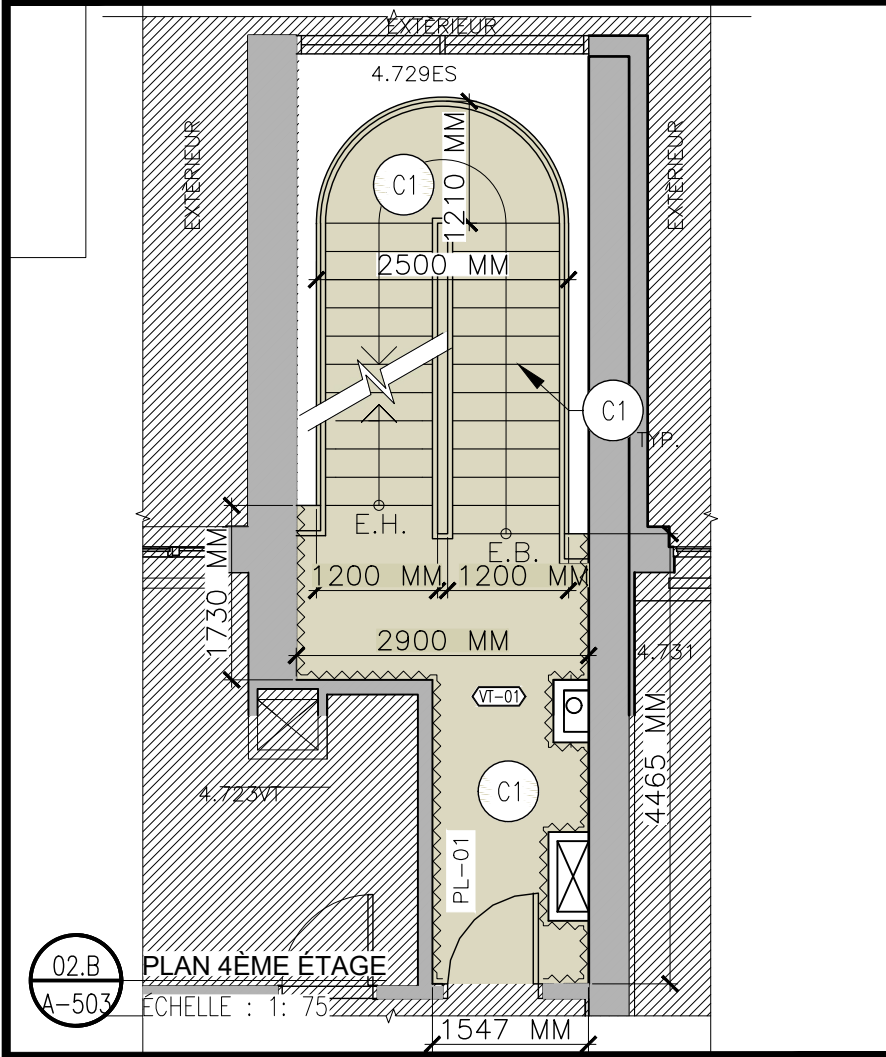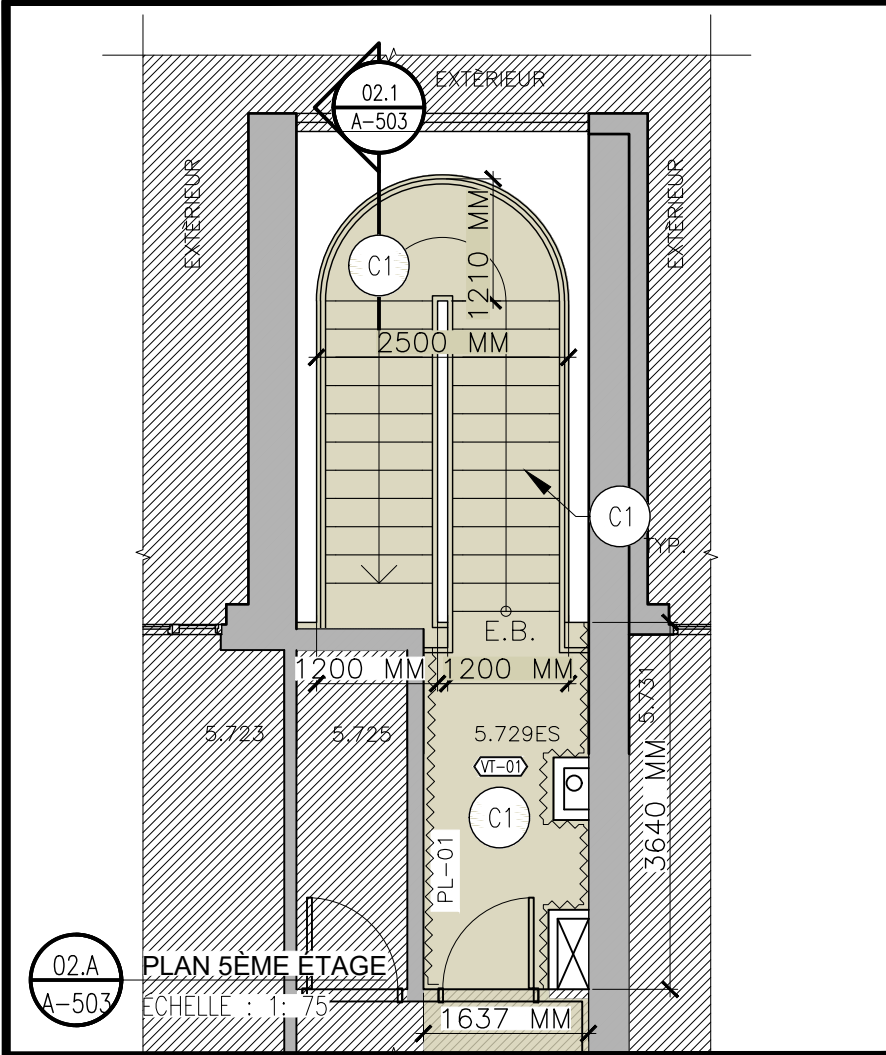

VT-01 = 2 650 pi²
NEZ DE MARCHES = 1 200 pi
PL-01 = 386 pi

NOTE GÉNÉRALES
LE PALIER COURBE DOIT ÊTRE COUVERT PAR DU
REVÊTEMENT VT-01. VOIR DEVIS 096516
JUSQU'aux POTEAUX DE GARDE-CORPS.

LA SURFACE DE PRÉPARATION DU SUBSTRAT
EST ÉQUVALENTE À LA SURFACE DE
REVÊTEMENT.

TOUS DROITS RÉSERVÉS 2024 / ALL RIGHTS RESERVED 2024
AEDIFIX ARCHITECTURE

L'entrepreneur devra vérifier toutes dimensions et conditions au chantier.
Ne pas prendre de dimensions à l'échelle sur les dessins.

Contractor shall verify all dimensions and conditions on the site.
Do not scale off drawings.

Plan clé / Key plan

NORD
VRAI
NORD

00 2024/07/11 0.0 POUR SOUMISSION M.B.
No Date Par/ By Révision/ Revision Mr./ Ver.

Date de création / Creation date 2023/12/21

ædifix
ARCHITECTURE
550 Chemin du Golf, suite #102, Montréal, QC, H3E 1A8
1.514AEDIFIX(233-4349) info@aedifix.com www.aedifix.com

Seuls les documents émis pour construction sont et après pourront être utilisés pour l'exécution des travaux de construction.

This drawing shall not be used for construction purposes unless so indicated and signed and sealed below.

Sceaux / Seals

Ordre des architectes
A-5068
MOURAD BENDJENNET
ARCHITECTE
du Québec

Propriétaire / Owner

HEC MONTRÉAL

Projet/ Project




REMPLACEMENT DE FINIS D'ESCALIERS

Dessin/ Drawing

DÉTAILS ESCALIER #7

ARCHITECTURE

Conçu par/ Designed by Date 2024/07/11 No de dessin / Drawing no.
Dessiné par/ Drawn by (Client) Project
D.V. 0000000000 A-503
Vérifié par/ Verified by M.B. No. 23140 Echelle/ Scale INDIQUÉE Révision/ Revision 0

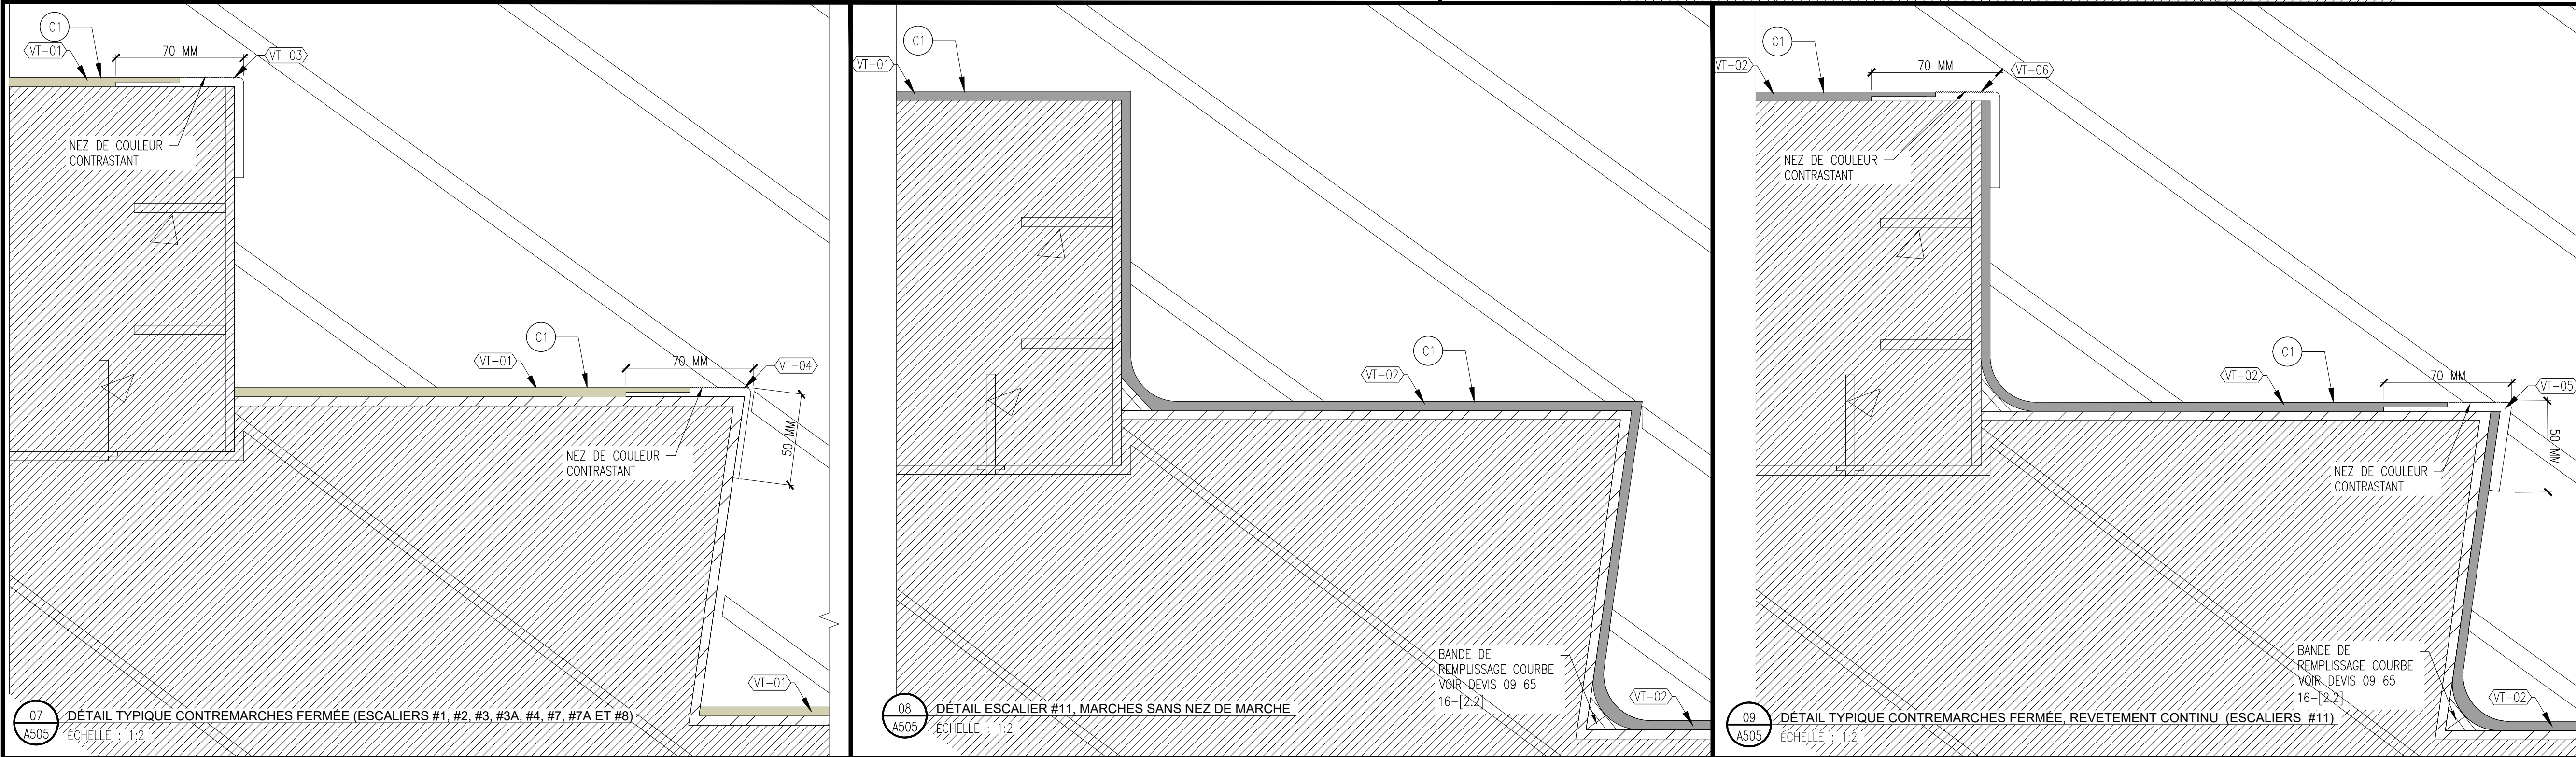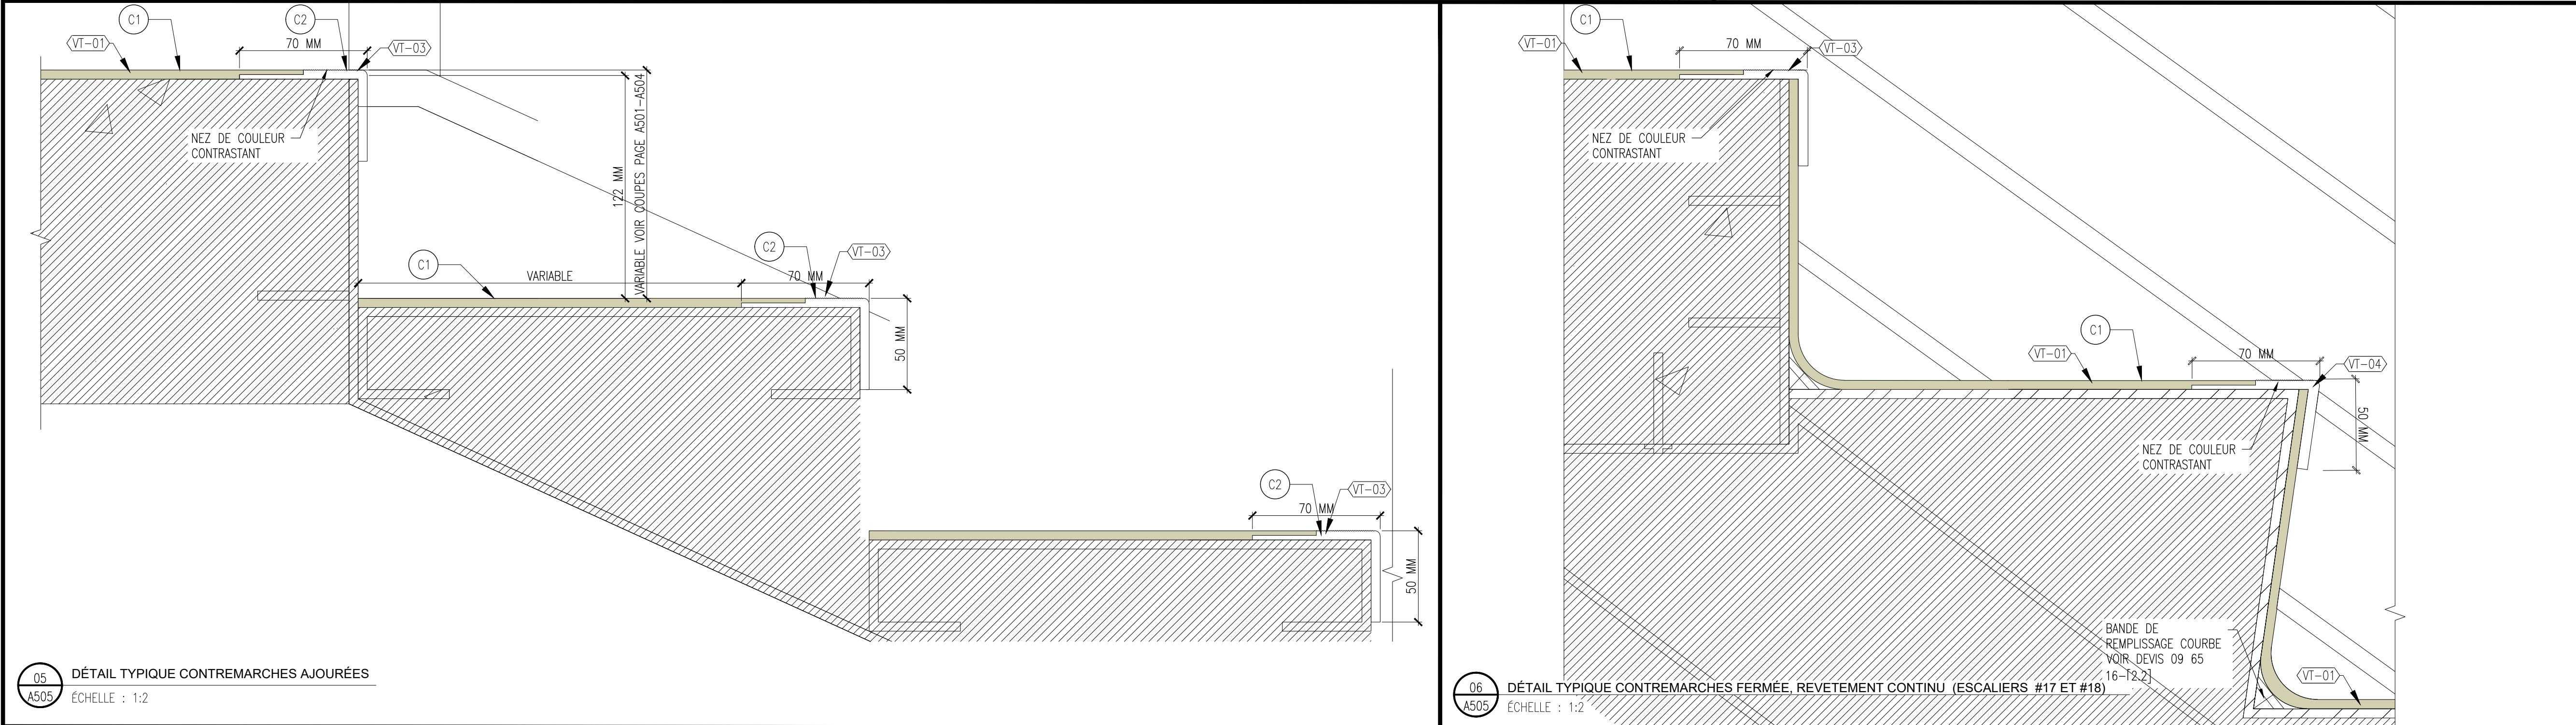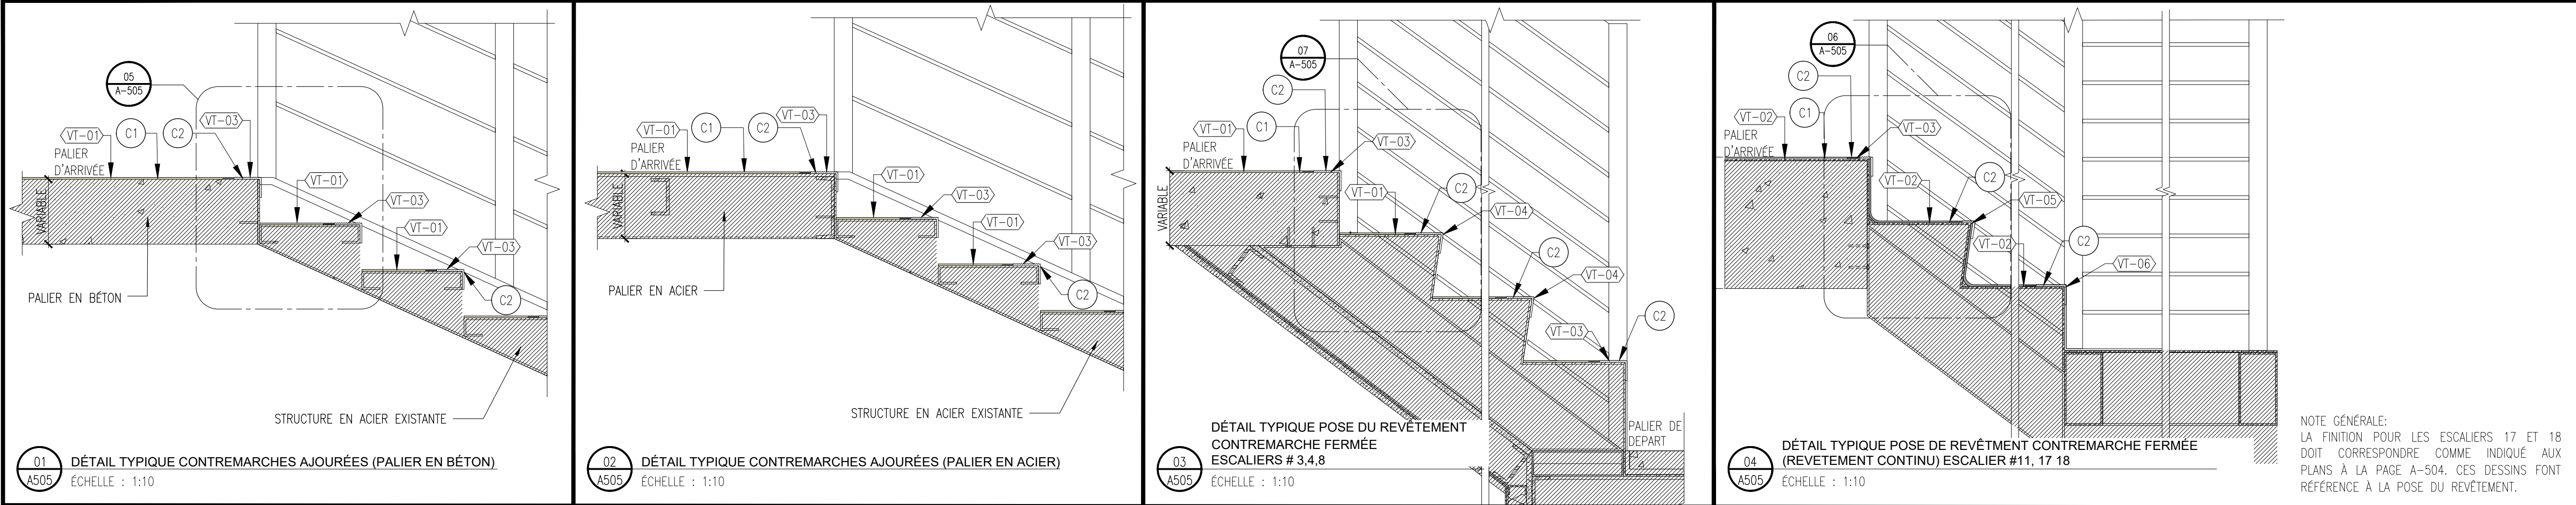

TOUS DROITS RÉSERVÉS 2024 / ALL RIGHTS RESERVED 2024
AEDIFIX ARCHITECTURE

L'entrepreneur devra vérifier toutes dimensions et conditions au chantier.
Ne pas prendre de dimensions à l'échelle sur les dessins.

Contractor shall verify all dimensions and conditions on the site.
Do not scale off drawings.

Plan clé / Key plan

NORD
VRAI
NORD

No	Date	Par / By	Révision / Revision	M.B.
00	2024/07/11	D.V.	POUR SOUMISSION	M.B.

Date de création / Creation date: 2023/12/21

ædifix
ARCHITECTURE

550 Chemin du Golf, suite #102, Montréal, QC, H3E 1A8
1.514.AEDIFIX(233-4349) info@aedifix.com www.aedifix.com

Seuls les documents émis pour construction sont et signés pour être utilisés pour l'exécution des travaux de construction.

This drawing shall not be used for construction purposes unless so indicated and signed and sealed below.

Sceaux / Seals

Ordre des architectes
A-5068
MOURAD BENDJENNET
ARCHITECTE
du Québec


Propriétaire / Owner
HEC MONTRÉAL

Projet / Project
REPLACEMENT DE FINIS D'ESCALIERS


Dessin / Drawing
DÉTAILS DES ESCALIERS

ARCHITECTURE


Conçu par / Designed by	Date	No de dessin / Drawing no
Dessiné par / Drawn by	2024/07/11	A-505
Projet (Client) / Project (Client)	0000000000	
D.V.		
Écrit par / Written by	No de projet / Project no	Échelle / Scale
M.B.	23140	INDIQUÉE
Revisé / Revision		0

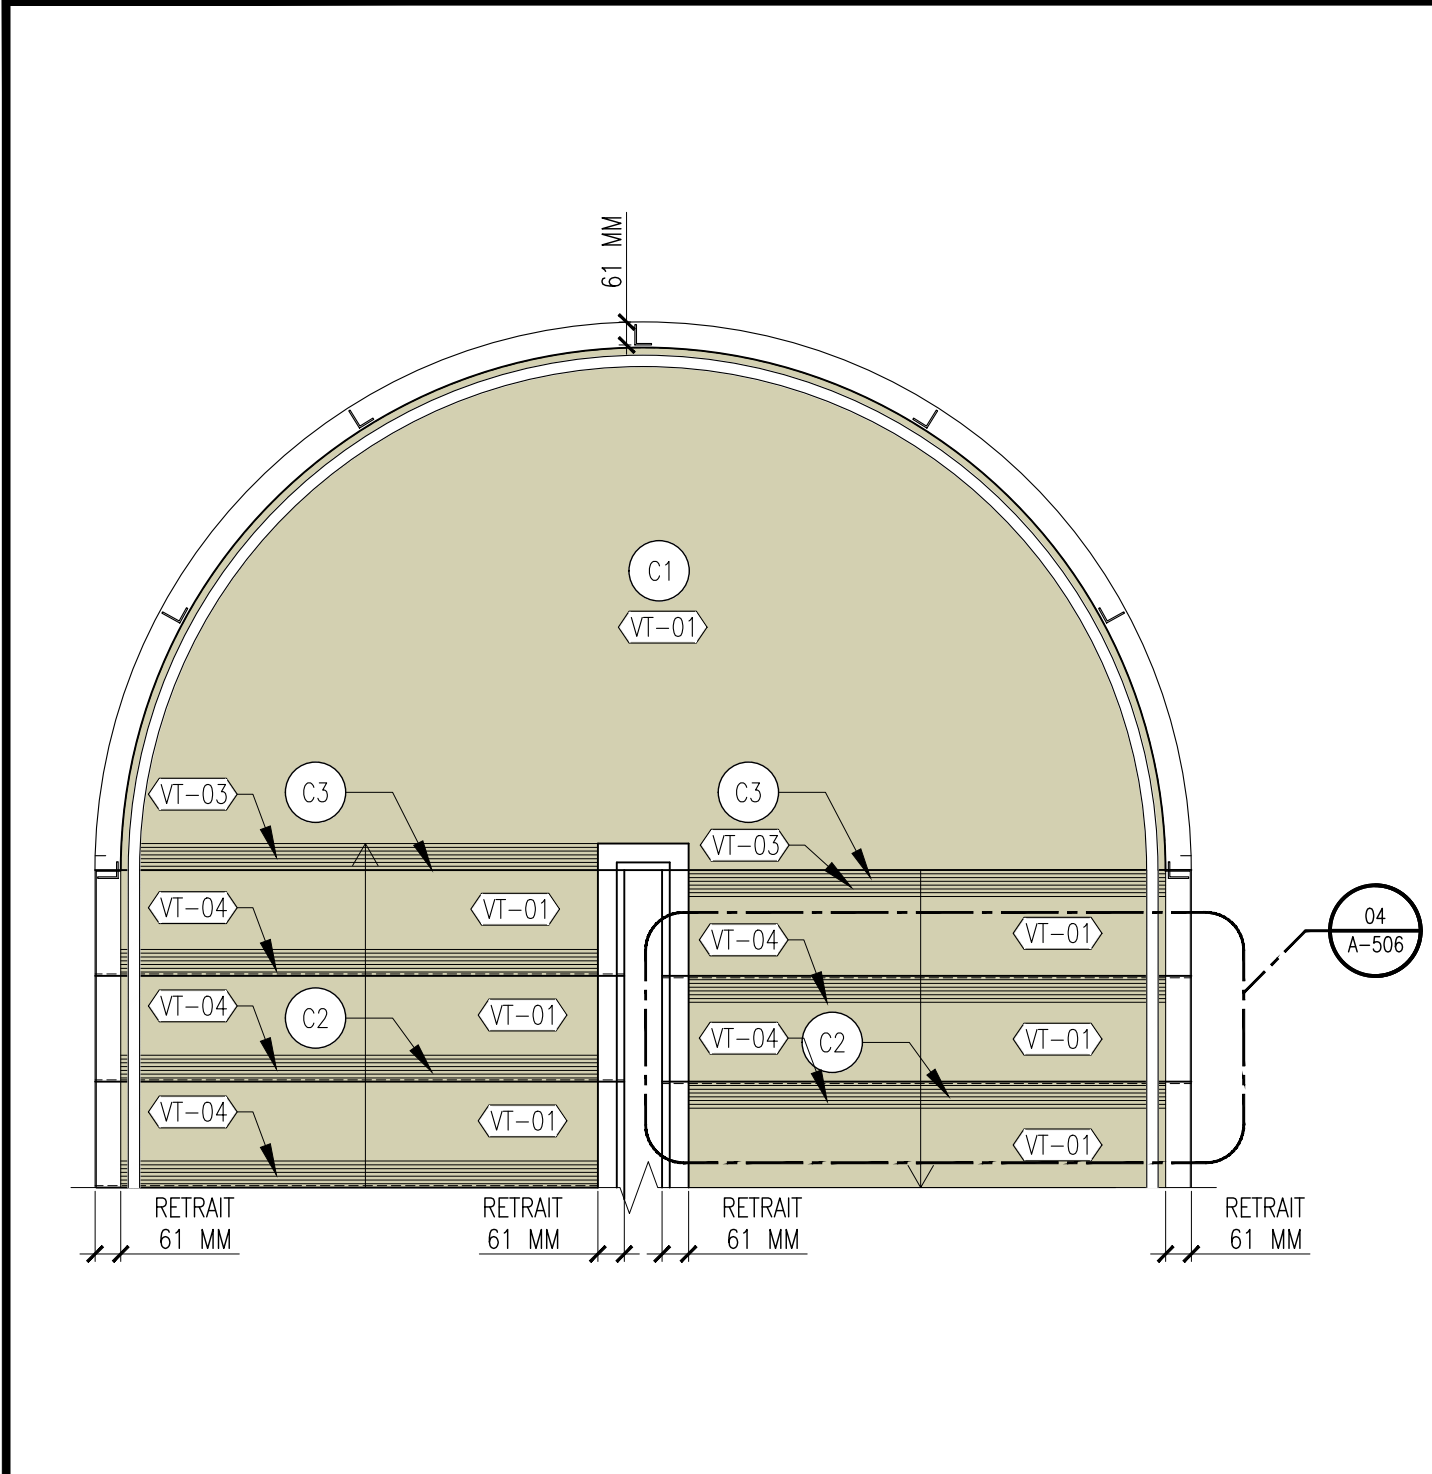


01 DÉTAIL TYPIQUE DU REVÊTEMENT EN RÉTRAIT- ESCALIERS 17 ET 18
02 DÉTAIL TYPIQUE DU REVÊTEMENT ESCALIERS 1,1A, 2, 3, 3A, 4, 7, 7A, 8
03 DÉTAIL TYPIQUE DU REVÊTEMENT EN RÉTRAIT- ESCALIER 11
04 DÉTAIL AGRANDI DU REVÊTEMENT EN RÉTRAIT- ESCALIERS 11, 17 ET 18
05 DÉTAIL AGRANDI DU REVÊTEMENT EN RÉTRAIT- ESCALIERS 1, 2, 3, 3A, 4, 7, 7A ET 8
06 DÉTAIL AGRANDI DU REVÊTEMENT EN RÉTRAIT- ESCALIERS 11, VOLÉE D'ARRIVÉE
07 DÉTAIL AGRANDI DU REVÊTEMENT EN RÉTRAIT- ESCALIERS 11, VOLÉE DE DÉBUT

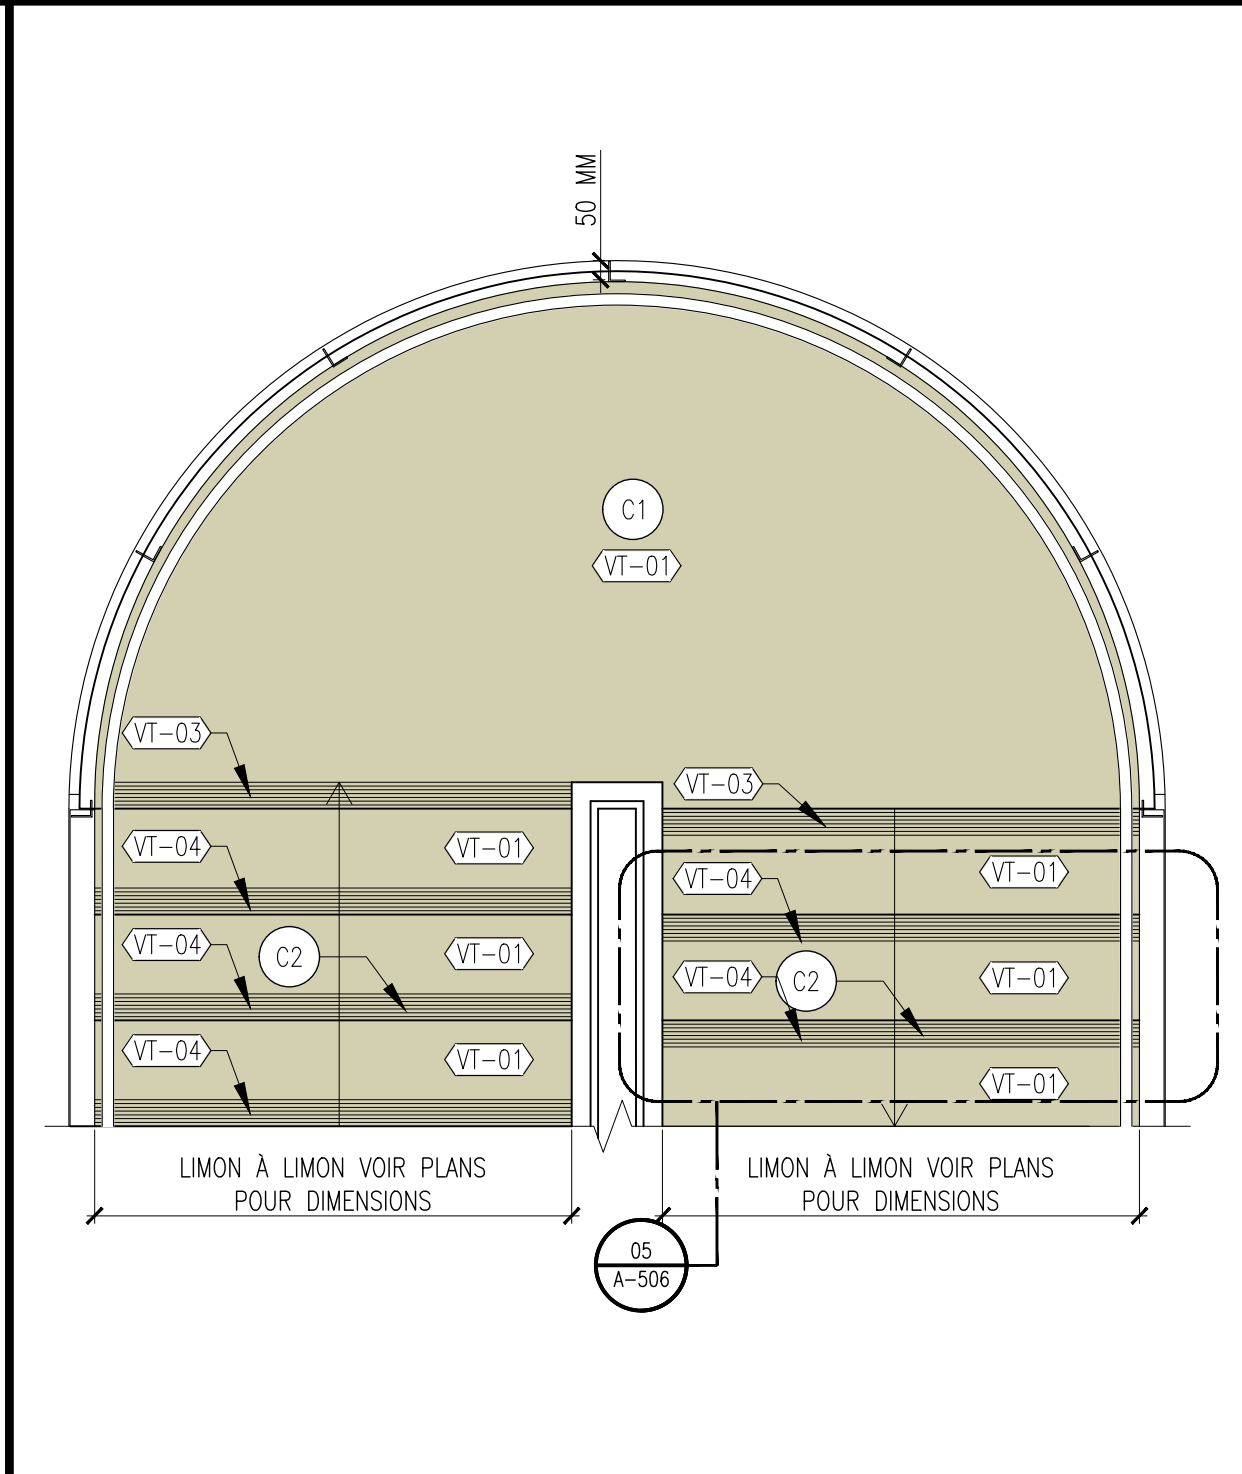


01 DÉTAIL TYPIQUE DU REVÊTEMENT EN RÉTRAIT- ESCALIERS 17 ET 18
02 DÉTAIL TYPIQUE DU REVÊTEMENT ESCALIERS 1,1A, 2, 3, 3A, 4, 7, 7A, 8
03 DÉTAIL TYPIQUE DU REVÊTEMENT EN RÉTRAIT- ESCALIER 11
04 DÉTAIL AGRANDI DU REVÊTEMENT EN RÉTRAIT- ESCALIERS 11, 17 ET 18
05 DÉTAIL AGRANDI DU REVÊTEMENT EN RÉTRAIT- ESCALIERS 1, 2, 3, 3A, 4, 7, 7A ET 8
06 DÉTAIL AGRANDI DU REVÊTEMENT EN RÉTRAIT- ESCALIERS 11, VOLÉE D'ARRIVÉE
07 DÉTAIL AGRANDI DU REVÊTEMENT EN RÉTRAIT- ESCALIERS 11, VOLÉE DE DÉBUT

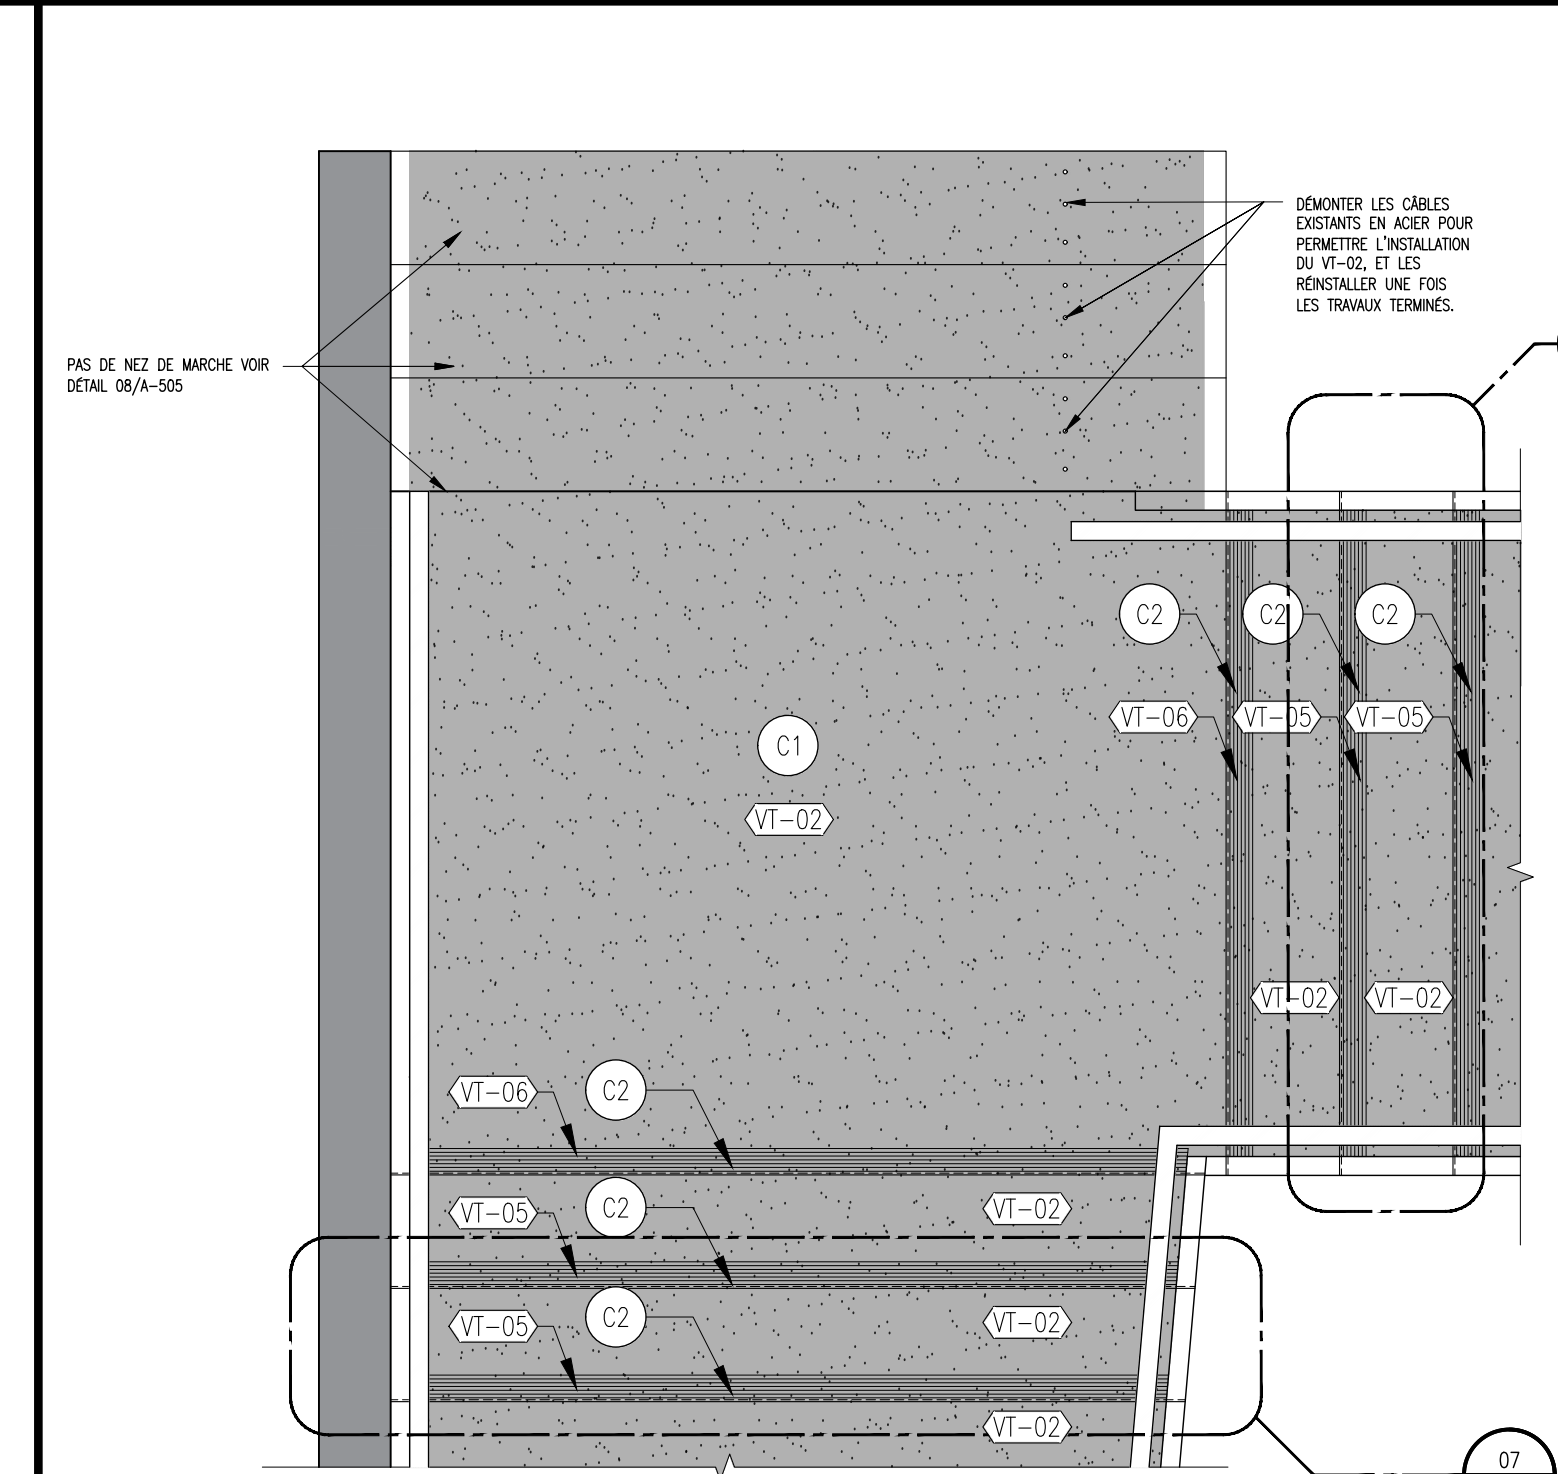


01 DÉTAIL TYPIQUE DU REVÊTEMENT EN RÉTRAIT- ESCALIERS 17 ET 18
02 DÉTAIL TYPIQUE DU REVÊTEMENT ESCALIERS 1,1A, 2, 3, 3A, 4, 7, 7A, 8
03 DÉTAIL TYPIQUE DU REVÊTEMENT EN RÉTRAIT- ESCALIER 11
04 DÉTAIL AGRANDI DU REVÊTEMENT EN RÉTRAIT- ESCALIERS 11, 17 ET 18
05 DÉTAIL AGRANDI DU REVÊTEMENT EN RÉTRAIT- ESCALIERS 1, 2, 3, 3A, 4, 7, 7A ET 8
06 DÉTAIL AGRANDI DU REVÊTEMENT EN RÉTRAIT- ESCALIERS 11, VOLÉE D'ARRIVÉE
07 DÉTAIL AGRANDI DU REVÊTEMENT EN RÉTRAIT- ESCALIERS 11, VOLÉE DE DÉBUT

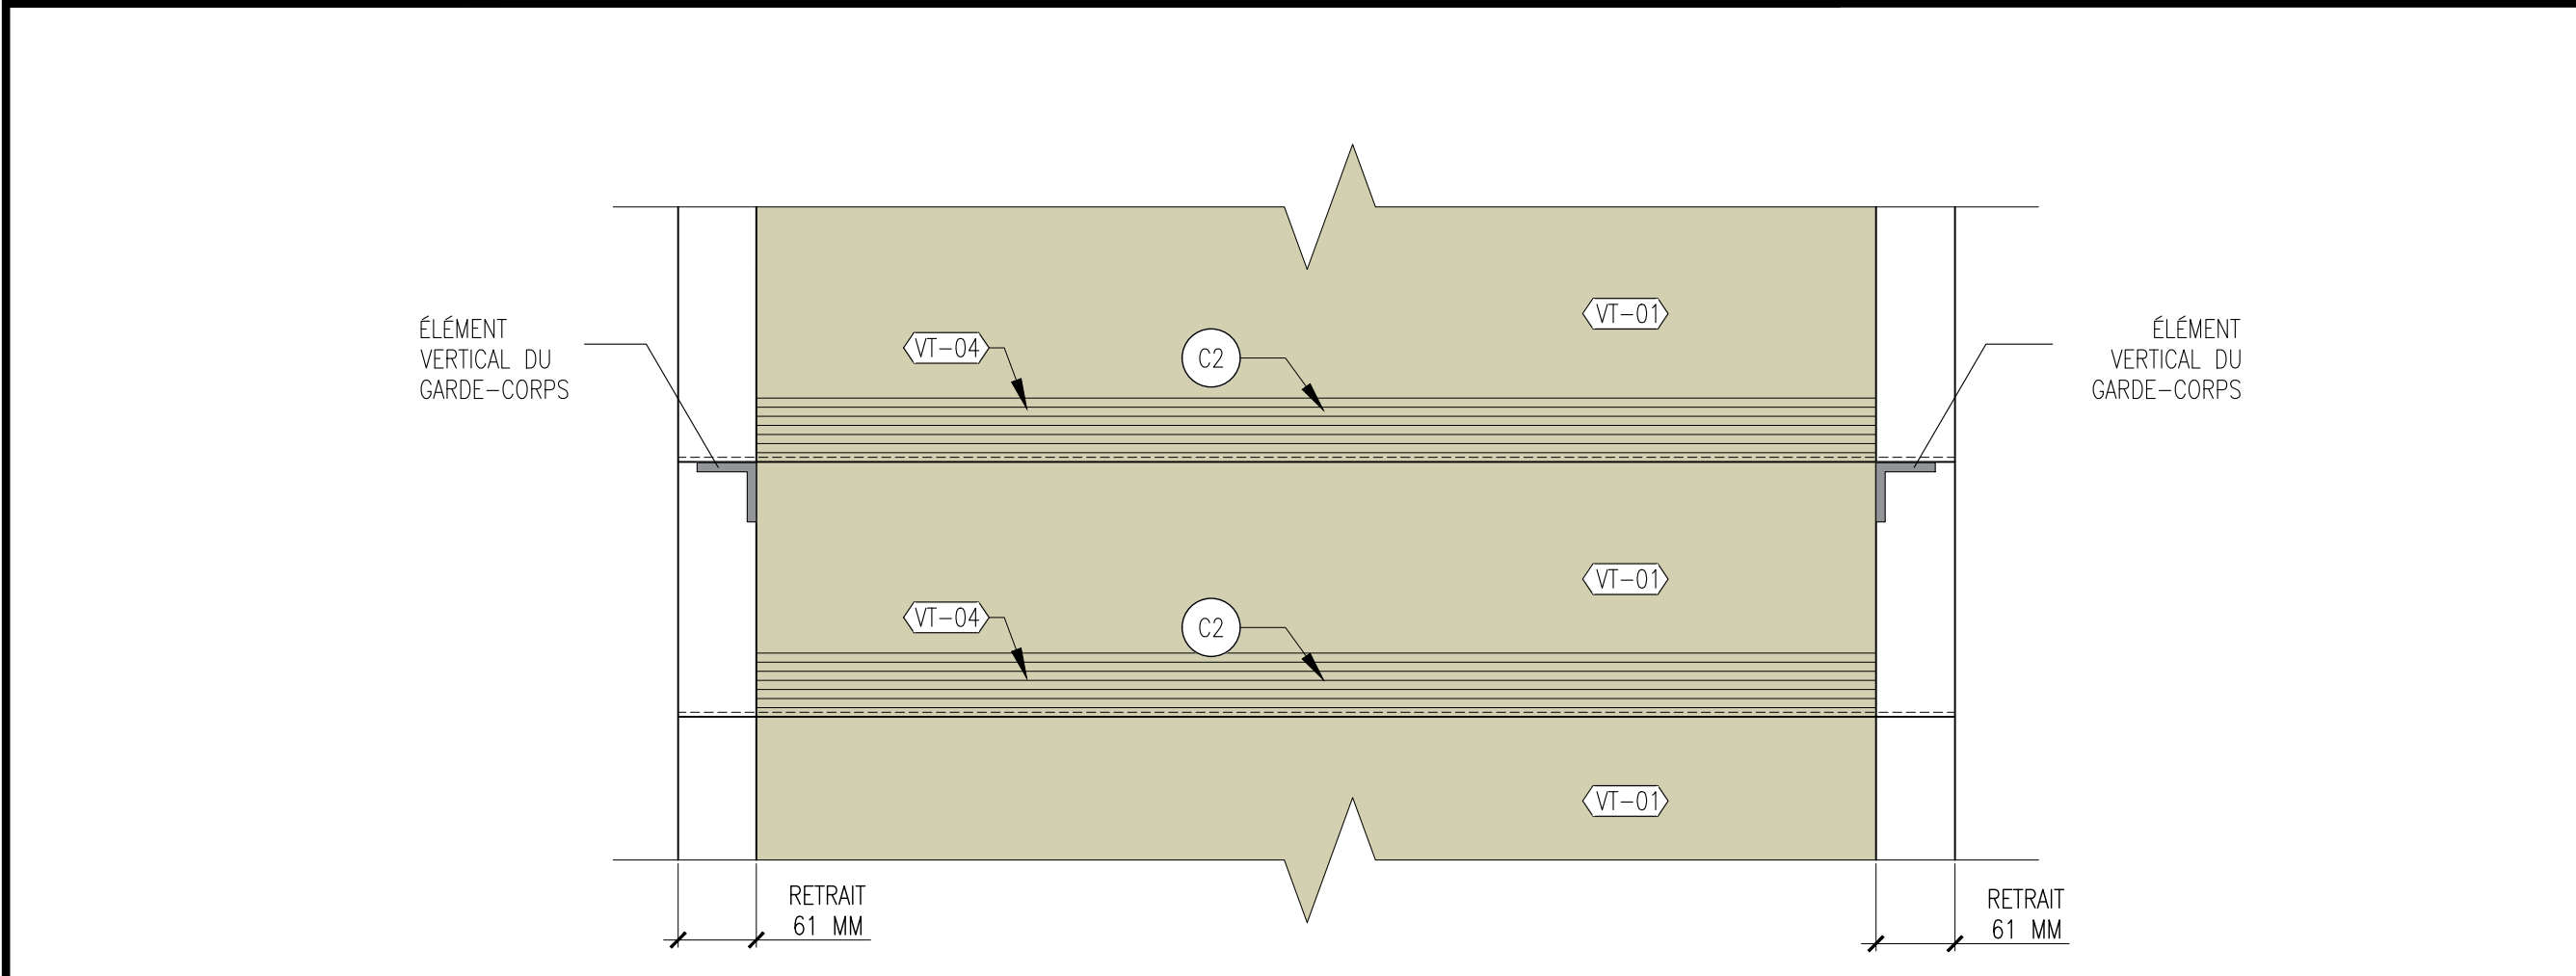


01 DÉTAIL TYPIQUE DU REVÊTEMENT EN RÉTRAIT- ESCALIERS 17 ET 18
02 DÉTAIL TYPIQUE DU REVÊTEMENT ESCALIERS 1,1A, 2, 3, 3A, 4, 7, 7A, 8
03 DÉTAIL TYPIQUE DU REVÊTEMENT EN RÉTRAIT- ESCALIER 11
04 DÉTAIL AGRANDI DU REVÊTEMENT EN RÉTRAIT- ESCALIERS 11, 17 ET 18
05 DÉTAIL AGRANDI DU REVÊTEMENT EN RÉTRAIT- ESCALIERS 1, 2, 3, 3A, 4, 7, 7A ET 8
06 DÉTAIL AGRANDI DU REVÊTEMENT EN RÉTRAIT- ESCALIERS 11, VOLÉE D'ARRIVÉE
07 DÉTAIL AGRANDI DU REVÊTEMENT EN RÉTRAIT- ESCALIERS 11, VOLÉE DE DÉBUT

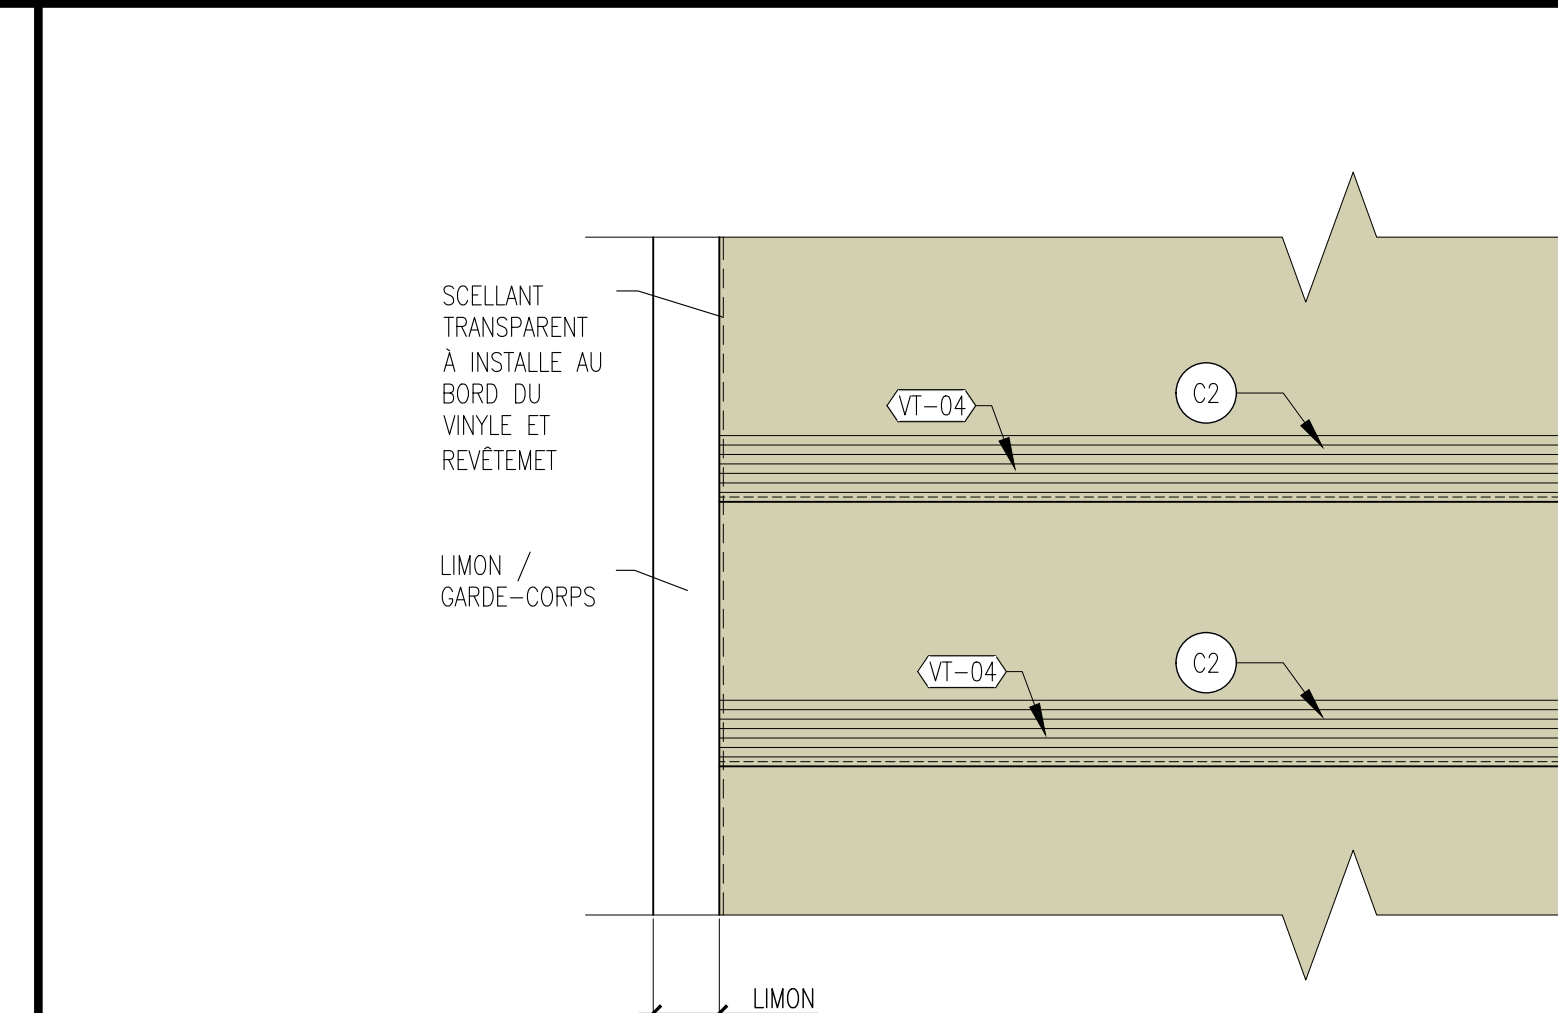

01 DÉTAIL TYPIQUE DU REVÊTEMENT EN RÉTRAIT- ESCALIERS 17 ET 18
02 DÉTAIL TYPIQUE DU REVÊTEMENT ESCALIERS 1,1A, 2, 3, 3A, 4, 7, 7A, 8
03 DÉTAIL TYPIQUE DU REVÊTEMENT EN RÉTRAIT- ESCALIER 11
04 DÉTAIL AGRANDI DU REVÊTEMENT EN RÉTRAIT- ESCALIERS 11, 17 ET 18
05 DÉTAIL AGRANDI DU REVÊTEMENT EN RÉTRAIT- ESCALIERS 1, 2, 3, 3A, 4, 7, 7A ET 8
06 DÉTAIL AGRANDI DU REVÊTEMENT EN RÉTRAIT- ESCALIERS 11, VOLÉE D'ARRIVÉE
07 DÉTAIL AGRANDI DU REVÊTEMENT EN RÉTRAIT- ESCALIERS 11, VOLÉE DE DÉBUT

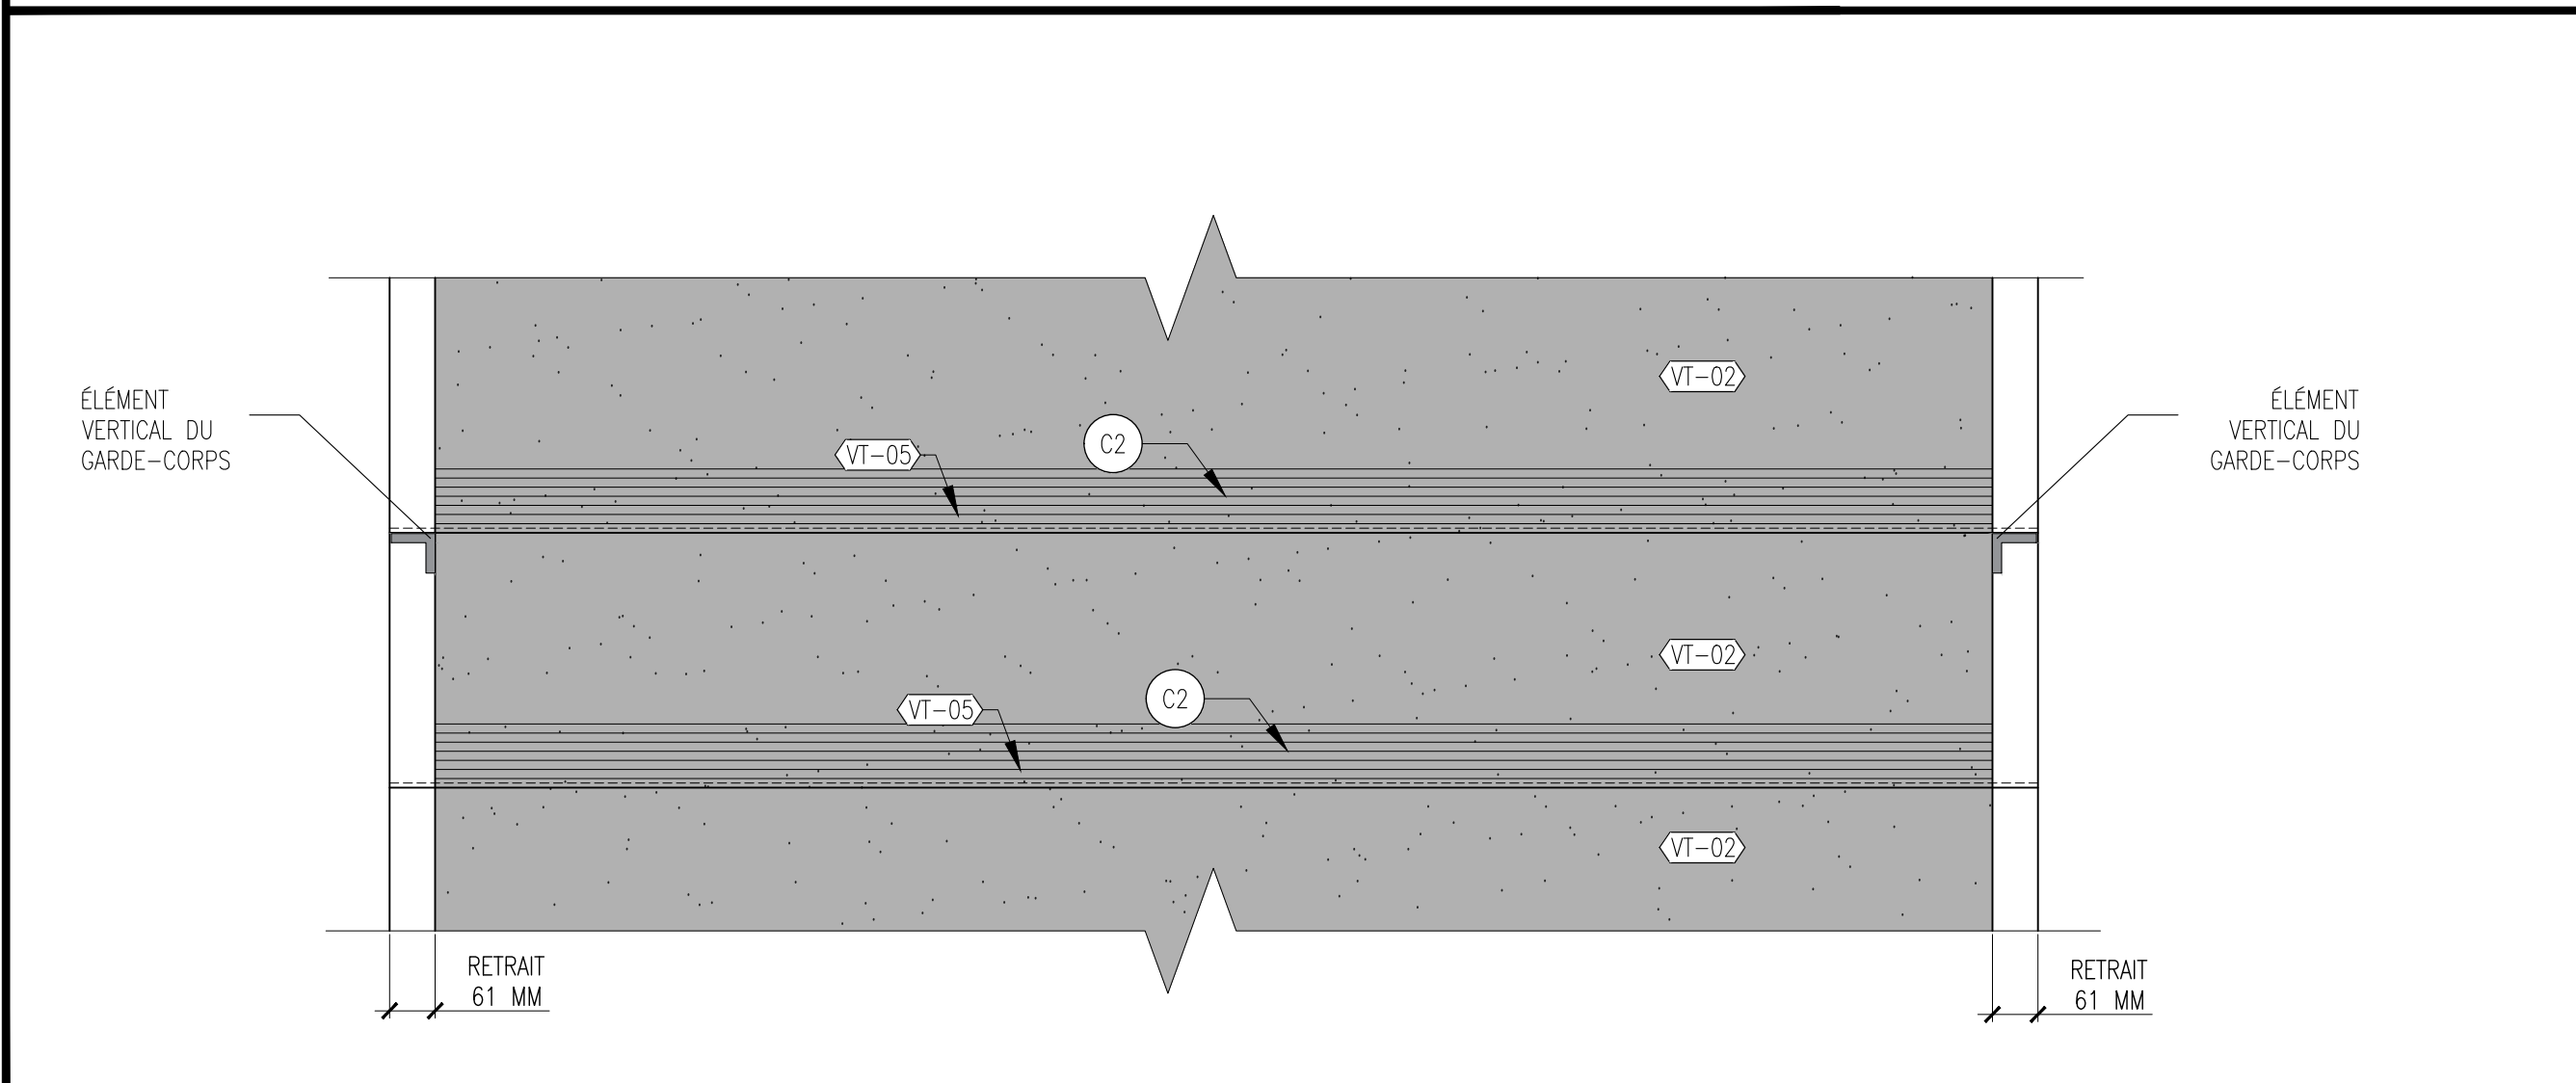

01 DÉTAIL TYPIQUE DU REVÊTEMENT EN RÉTRAIT- ESCALIERS 17 ET 18
02 DÉTAIL TYPIQUE DU REVÊTEMENT ESCALIERS 1,1A, 2, 3, 3A, 4, 7, 7A, 8
03 DÉTAIL TYPIQUE DU REVÊTEMENT EN RÉTRAIT- ESCALIER 11
04 DÉTAIL AGRANDI DU REVÊTEMENT EN RÉTRAIT- ESCALIERS 11, 17 ET 18
05 DÉTAIL AGRANDI DU REVÊTEMENT EN RÉTRAIT- ESCALIERS 1, 2, 3, 3A, 4, 7, 7A ET 8
06 DÉTAIL AGRANDI DU REVÊTEMENT EN RÉTRAIT- ESCALIERS 11, VOLÉE D'ARRIVÉE
07 DÉTAIL AGRANDI DU REVÊTEMENT EN RÉTRAIT- ESCALIERS 11, VOLÉE DE DÉBUT

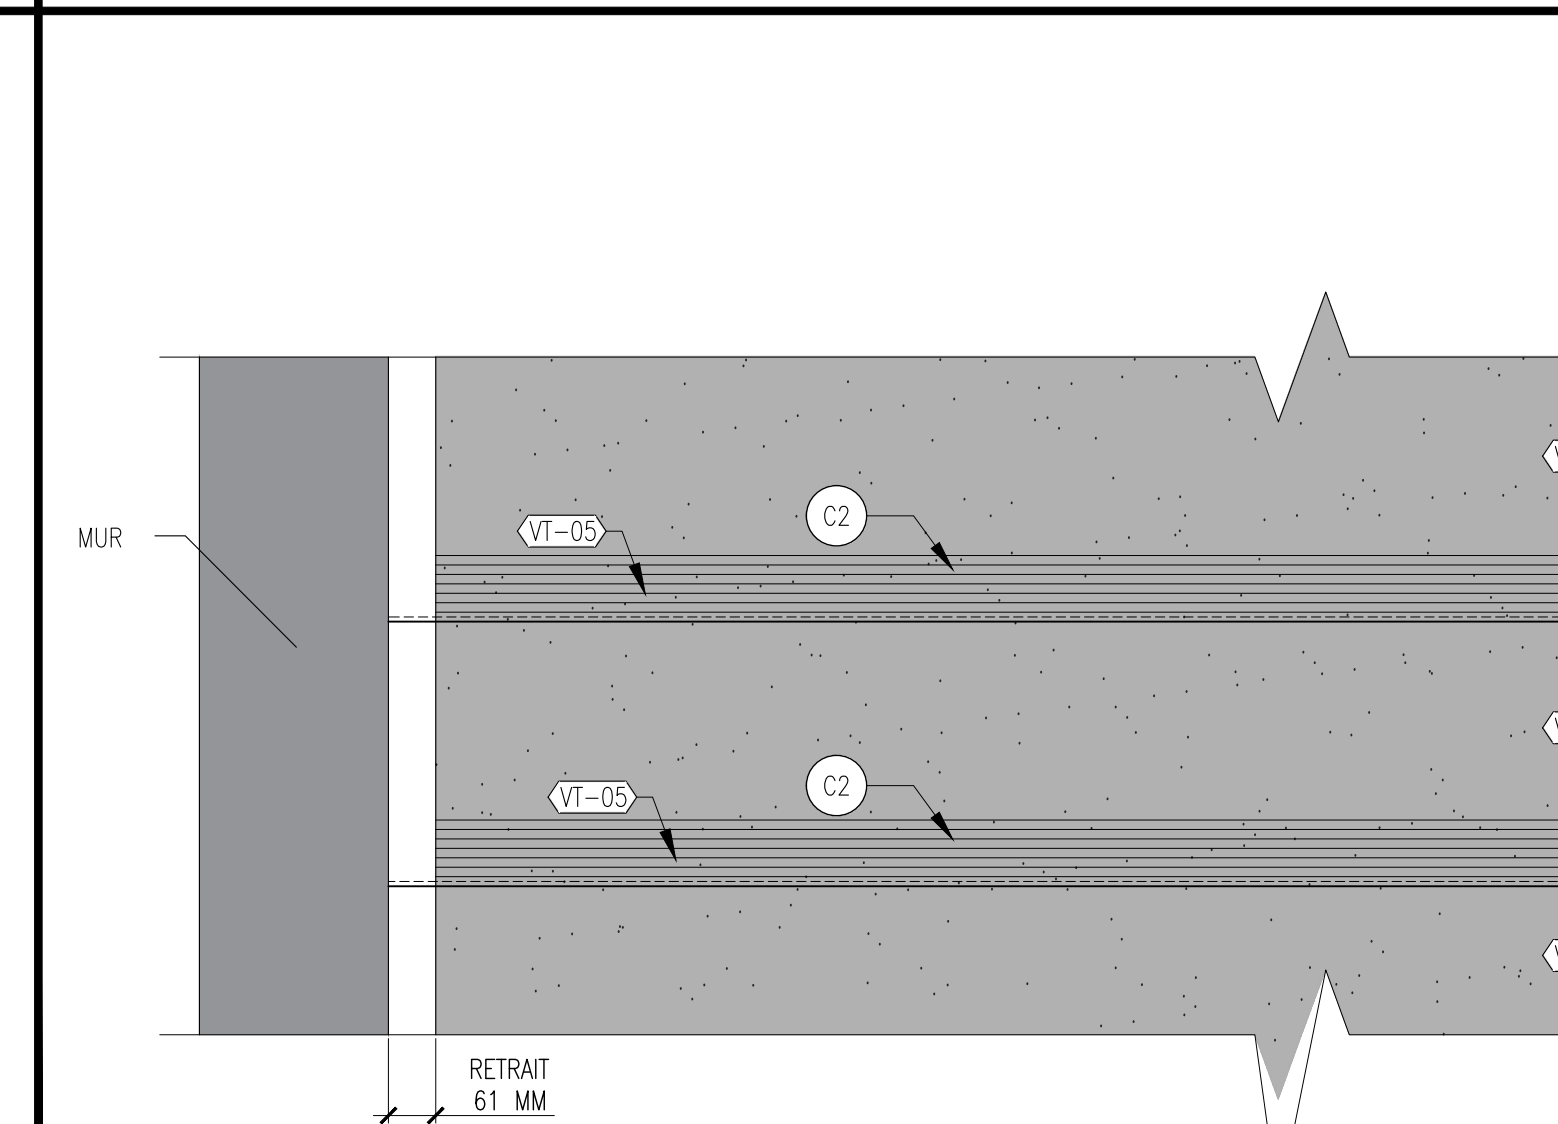

01 DÉTAIL TYPIQUE DU REVÊTEMENT EN RÉTRAIT- ESCALIERS 17 ET 18
02 DÉTAIL TYPIQUE DU REVÊTEMENT ESCALIERS 1,1A, 2, 3, 3A, 4, 7, 7A, 8
03 DÉTAIL TYPIQUE DU REVÊTEMENT EN RÉTRAIT- ESCALIER 11
04 DÉTAIL AGRANDI DU REVÊTEMENT EN RÉTRAIT- ESCALIERS 11, 17 ET 18
05 DÉTAIL AGRANDI DU REVÊTEMENT EN RÉTRAIT- ESCALIERS 1, 2, 3, 3A, 4, 7, 7A ET 8
06 DÉTAIL AGRANDI DU REVÊTEMENT EN RÉTRAIT- ESCALIERS 11, VOLÉE D'ARRIVÉE
07 DÉTAIL AGRANDI DU REVÊTEMENT EN RÉTRAIT- ESCALIERS 11, VOLÉE DE DÉBUT

TOUS DROITS RÉSERVÉS 2024 / ALL RIGHTS RESERVED 2024
AEDIFX ARCHITECTURE

L'entrepreneur devra vérifier toutes les dimensions et conditions au chantier. Ne pas prendre de dimensions à l'échelle sur les dessins.
Contractor shall verify all dimensions and conditions on the site. Do not scale off drawings.

Plan clé / Key plan
NORD
VRAI NORD
NORD DU PROJET

No	Date	Par / By	Révision / Revision	M.B.	Ver.
00	2024/07/11	D.V.	POUR SOUMISSION	M.B.	
01					
02					
Date de création / Creation date : 2023/12/21

ædifix+
ARCHITECTURE
550 Chemin du Golf, suite #102, Montréal, QC, H3E 1A8
1.514.AEDIFIX(233-4349) info@aedifix.com www.aedifix.com

Seuls les documents émis pour construction sont et signés pour être utilisés pour l'exécution des travaux de construction.
This drawing shall not be used for construction purposes unless so indicated and signed and sealed below.

Sceaux / Seals
Ordre des architectes
A 5068
MOURAD BENDJENNET
ARCHITECTE
du Québec

Propriétaire / Owner
HEC MONTRÉAL

Projet / Project
REPLACEMENT DE FINIS D'ESCALIERS

Dessin / Drawing
DÉTAILS DES ESCALIERS

ARCHITECTURE

Conçu par / Designed by	Date	No. de dessin / Drawing no.
2024/07/11		
Projet (Client) / Project (Client)		
0000000000		
D.V.		
No. de projet / Project no.		
23140		
Indiquée / Indicated		
0		

A-506