




tla-architectes.com

TLA - SIÈGE SOCIAL  
2372, boul. St-Martin est  
Laval (Québec) H7E 5A4  
t 450 629-9992  
f 450 629-9994  
info@tla-architectes.com

TLA - RIVE-NORD  
11700, rue de l'Avenir, bureau 202  
Mirabel (Québec) J7J 0C7  
t 450 434-9992  
f 450 629-9994  
infoRN@tla-architectes.com

PLAN DE LOCALISATION

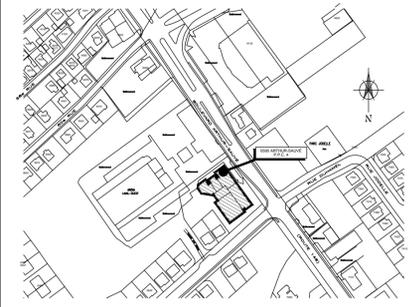

**PAGEAU MOREL**  
www.pageaumorel.com  
Montréal



00	2022-03-18	POUR SOUMISSION	
----	------------	-----------------	--

RÉVISIONS		PAGE

N.B.  
L'entrepreneur devra, avant de commencer tout travail:  
a) vérifier toutes les dimensions des dessins et les conditions existantes sur le chantier  
b) avvertir aussitôt le directeur de tout erreur ou omission  
c) avant de commencer communiquer avec l'architecte



GESTION DES IMMEUBLES  
DIVISION  
GESTION DE PROJETS


ÉCHELLE AUCUNE	EX-VILLE SECTEUR	RÉGLEMENT NO. BÂTIMENT
-------------------	---------------------	---------------------------

Poste de quartier 4  
6500 Boulevard Arthur-Sauvé, Laval  
D0S-XX

RELÈVÉ PAR S. LEBLANC	VÉRIFIÉ PAR S. LEBLANC	DATE 22-02-18
PRÉPARÉ PAR S. LEBLANC	APPROUVÉ PAR S. LEBLANC	PROJET VOL.
DESSINÉ PAR A. DELAUNAY	PLAN NO. MX-M-LC01	PROJET NO. 5445-000-000

**CE PLAN NE DOIT PAS ÊTRE UTILISÉ À DES FINS DE CONSTRUCTION OU D'INSTALLATION.**

**GÉNÉRAL**

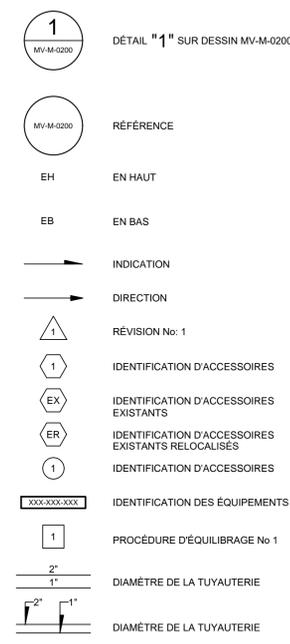


**PLOMBERIE**



**ROBINETTERIE**




**RACCORDS ET ACCESSOIRES**

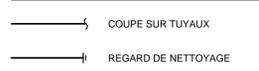


**PROTECTION INCENDIE**



**VENTILATION ET CLIMATISATION**

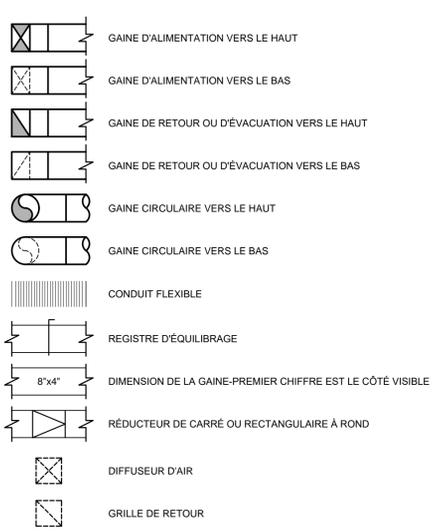

**IDENTIFICATION DES SYSTÈMES**

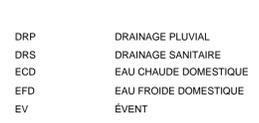


**TYPE D'ÉQUIPEMENTS**




**RÉGULATION**




**CODIFICATION DES DESSINS**

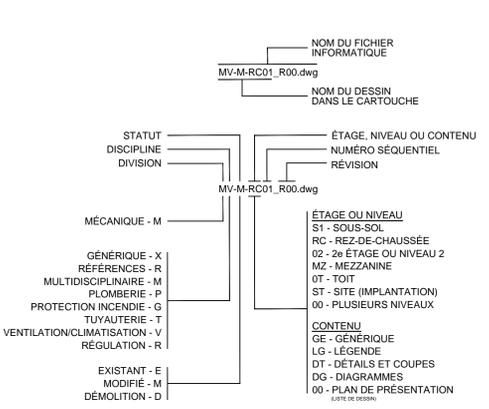


**DÉTAILS DE VENTILATION**

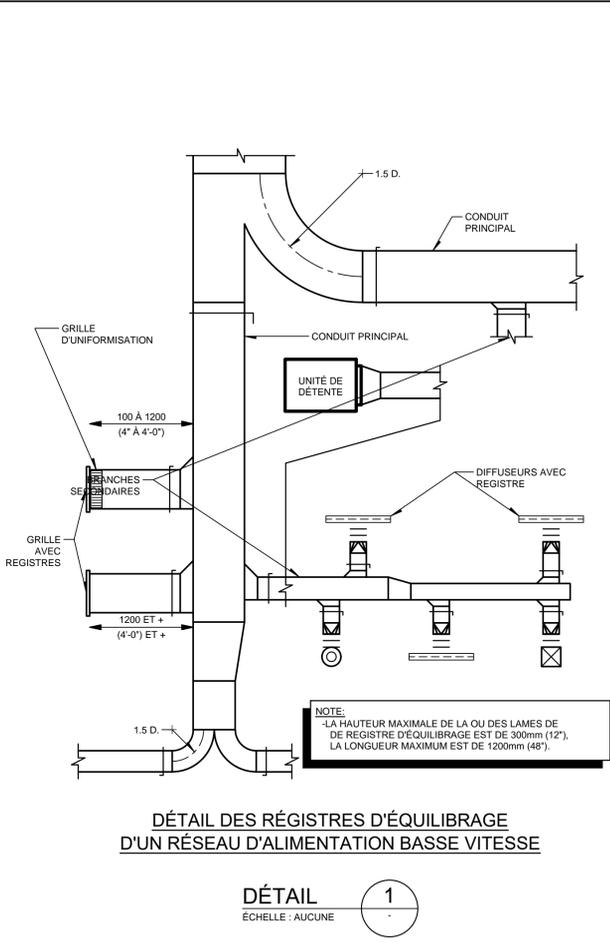

**DÉTAILS DE GICLEUR**

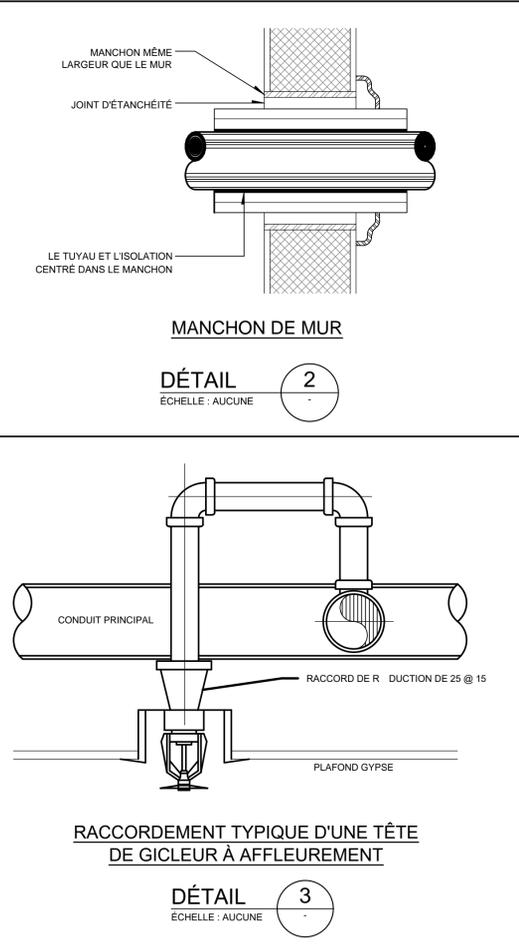

**DÉTAILS DE TUYAUTERIE**

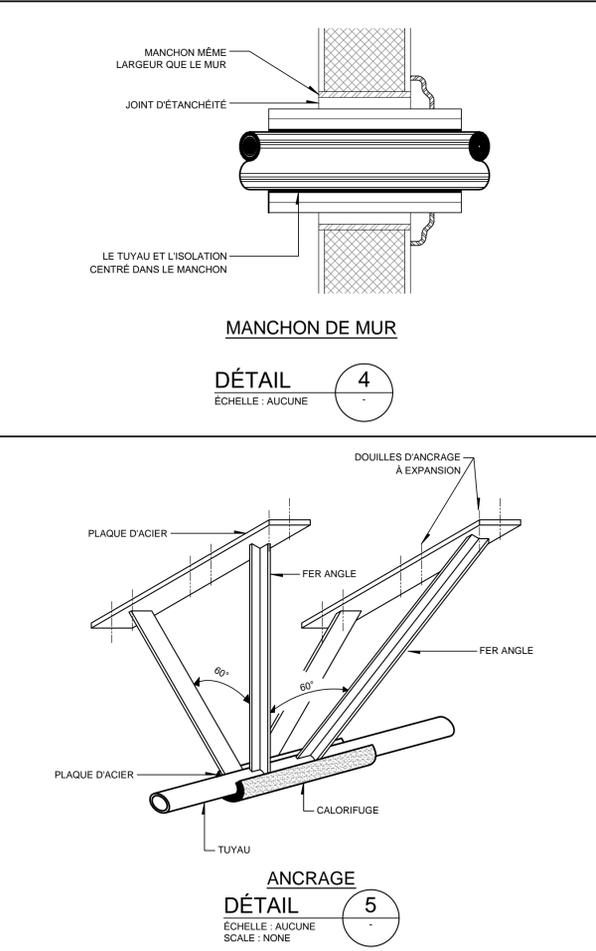




tla-architectes.com

TLA - SIÈGE SOCIAL  
2372, boul. St-Martin est  
Laval (Québec) H7E 5A4  
t 450 629-9992  
f 450 629-9994  
info@tla-architectes.com



TLA - RIVE-NORD  
11700, rue de l'Avenir, bureau 202  
Mirabel (Québec) J7J 0C7  
t 450 434-9992  
f 450 629-9994  
infoRN@tla-architectes.com

PLAN DE LOCALISATION

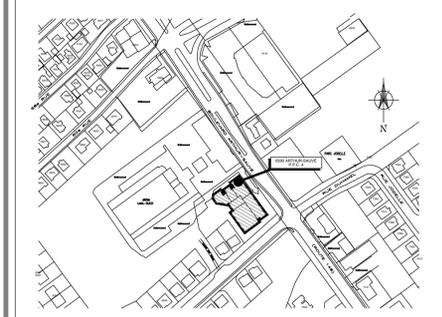

CE PLAN EST ÉMIS POUR FINS DE RÉFÉRENCE. IL CONSTITUE UN INVENTAIRE DES INSTALLATIONS PRINCIPALES EXISTANTES, GÉNÉRALEMENT VÉRIFIÉES EN RAPPORT AVEC LES MODIFICATIONS MONTRÉES SUR LA VERSION "MODIFIÉ" DE CE PLAN ET DONT LES CONDITIONS RÉELLES DOIVENT ÊTRE CONSTATÉES SUR PLACE PAR L'ENTREPRENEUR.

**EXISTANT**

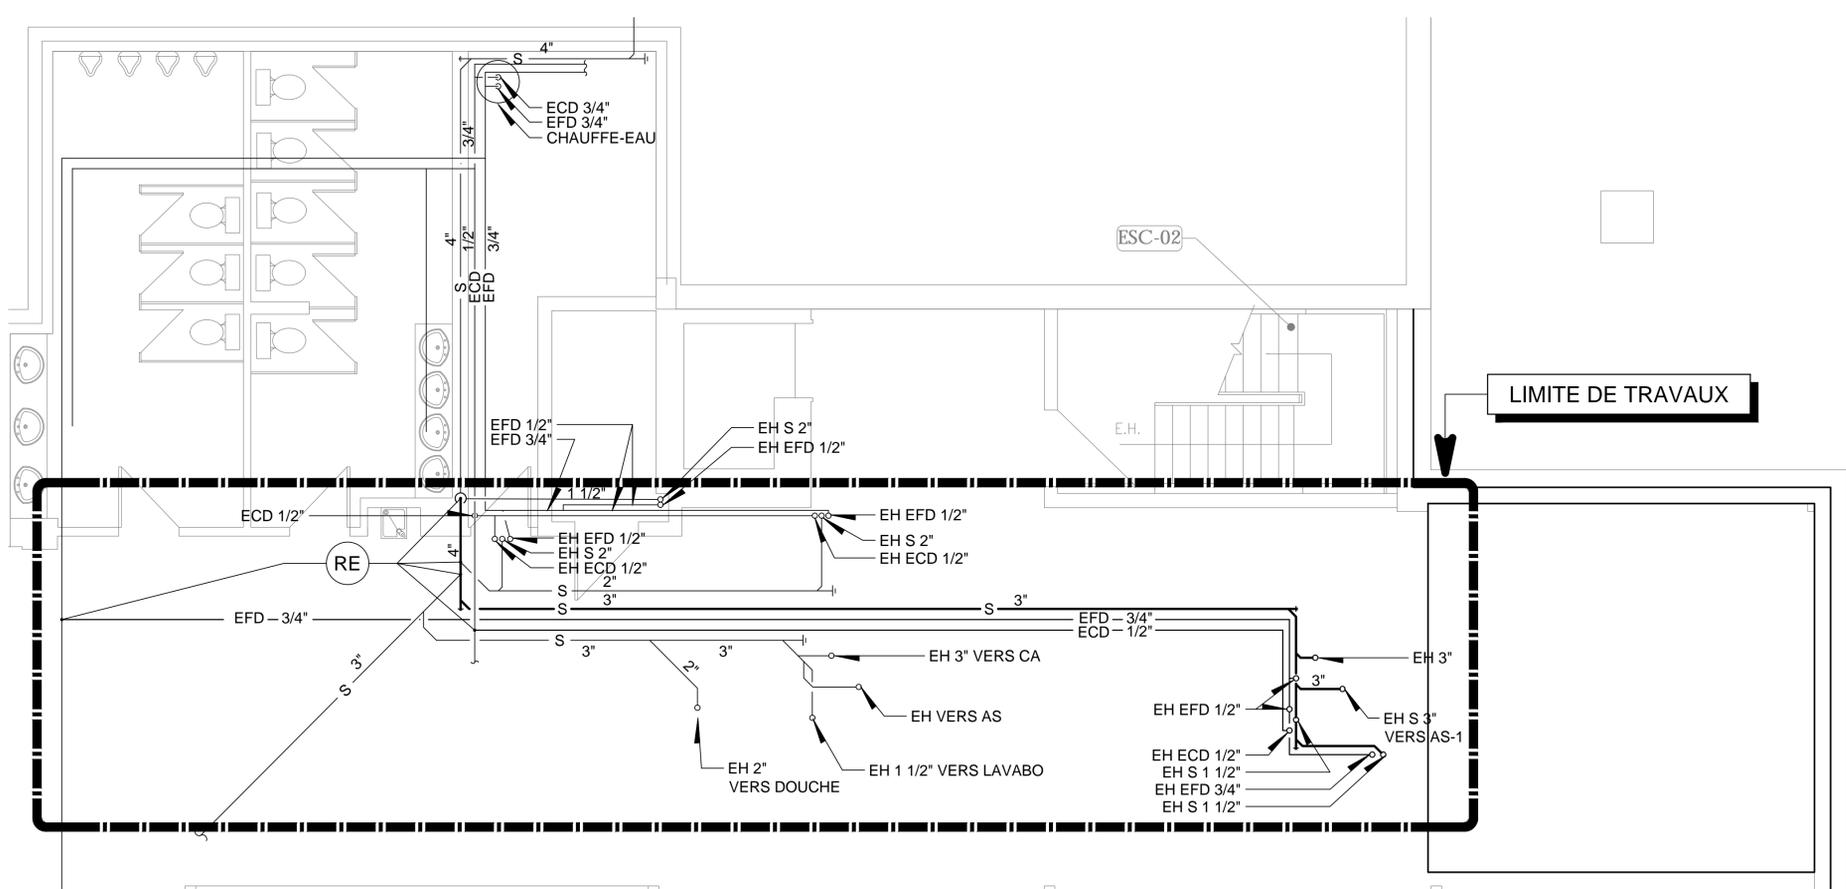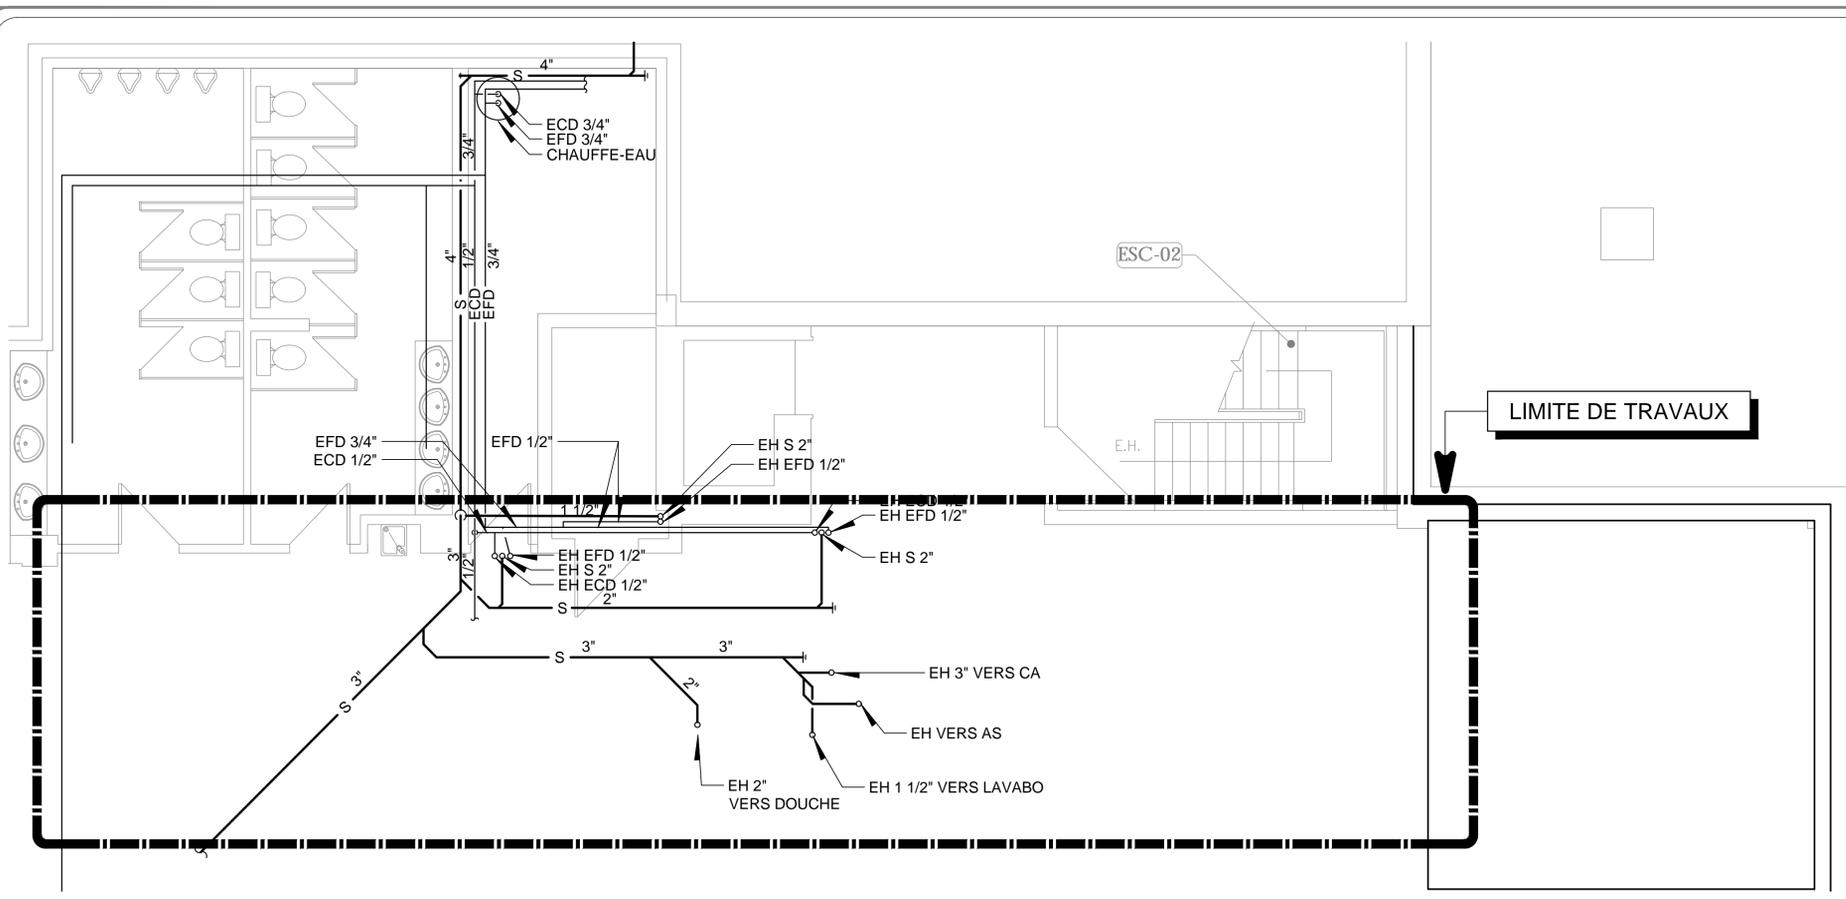

CE PLAN NE DOIT PAS ÊTRE UTILISÉ À DES FINS DE CONSTRUCTION OU D'INSTALLATION.

**MODIFIÉ**

**PAGEAU MOREL**  
www.pageaumorel.com  
Montréal



00	2022-03-18	POUR SOUMISSION	
RÉVISIONS		PAGE	

N.B.  
L'entrepreneur devra, avant de commencer tout travail:  
a) vérifier toutes les dimensions des dessins et les conditions existantes sur le chantier  
b) avertir aussitôt le directeur de tout erreur ou omission  
c) avant de commencer communiquer avec l'inspecteur

MÉCANIQUE  
PLOMBERIE  
NIVEAU SOUS-SOL




GESTION DES IMMEUBLES  
DIVISION  
GESTION DE PROJETS

ÉCHELLE 1/4"=1'-0"	EX-VILLE SECTEUR	RÉGLEMENT NO.BATIMENT
Poste de quartier 4 6500 Boulevard Arthur-Sauvé, Laval D05-XX		
RELÈVÉ PAR A. DJELAJIAN	VÉRIFIÉ PAR S. LEBLANC	DATE 22-03-18
PRÉPARÉ PAR S. LEBLANC	APPROUVÉ PAR S. LEBLANC	PROJET VOL
DESSINÉ PAR A. DJELAJIAN	PLAN NO. MP-M-SS01	PROJET NO. 5445-000-000

**NOTE(S) SPÉCIFIQUE(S):**

A- VÉRIFIER LE DÉBIT AVANT DE COMMENCER LES TRAVAUX. MÊME DÉBIT À REMETTRE À LA FIN DES TRAVAUX.

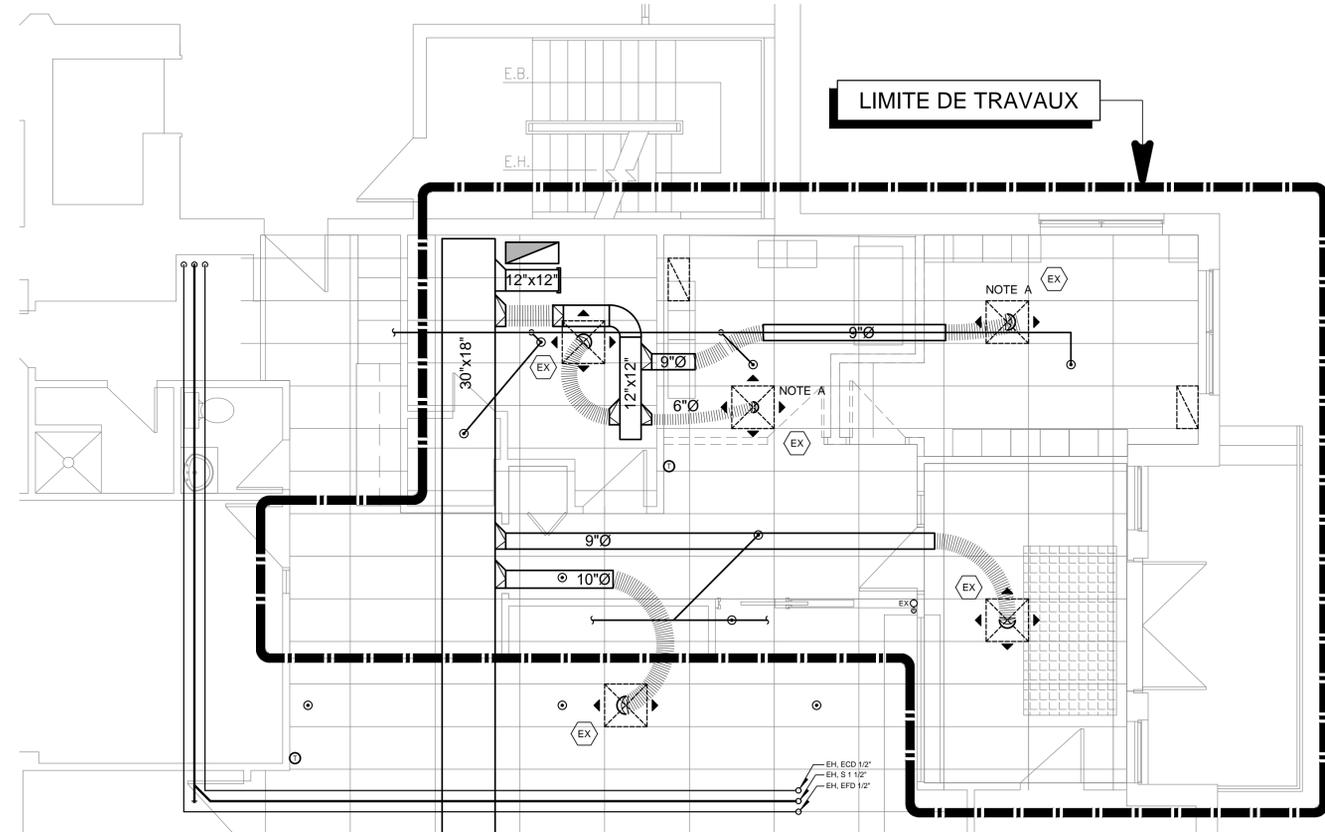


CE PLAN EST ÉMIS POUR FINS DE RÉFÉRENCE. IL CONSTITUE UN INVENTAIRE DES INSTALLATIONS PRINCIPALES EXISTANTES, GÉNÉRALEMENT VÉRIFIÉES EN RAPPORT AVEC LES MODIFICATIONS MONTRÉES SUR LA VERSION "MODIFIÉ" DE CE PLAN ET DONT LES CONDITIONS RÉELLES DOIVENT ÊTRE CONSTATÉES SUR PLACE PAR L'ENTREPRENEUR.


**EXISTANT**

**NOTE(S) SPÉCIFIQUE(S):**

- A- DIFFUSEUR EXISTANT À RELOCALISER.
- B- THERMOSTAT EXISTANT À RELOCALISER.
- C- VENTILATEUR D'ÉVACUATION MARQUE: PANASONIC - WHISPER CEILING DC - 50 PCM. MODÈLE: FV-0511VQ1 120/160. INTERRUPTEUR: VOIR ÉLECTRICITÉ.
- D- RACCORDER LE TUYAU DE VENTILATION SUR LE TUYAU DE VENTILATION EXISTANT AU RDC. SI UNE CONNEXION À L'EXISTANT N'EST PAS POSSIBLE, INSTALLER DEUX CLAPETS D'ADMISSION D'AIR (1 POUR LA-1 ET 1 POUR UR-1). INSTALLER LES CLAPETS DANS L'ENTRE-PLAFOND.
- E- ISOLER LA GAINE D'ÉVACUATION D'AIR DU VENTILATEUR JUSQU'À LA SORTIE AVEC UN ISOLANT EN FIBRE DE VERRE SOUPLE RECOUVERT D'UN PARE-VAPEUR.

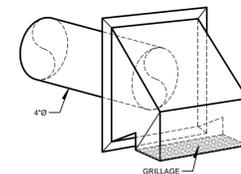

1 ÉVÉNEMENT D'ÉVACUATION D'AIR AVEC GRILLAGE. MARQUE: IMPÉRIAL R2 ou équivalent.

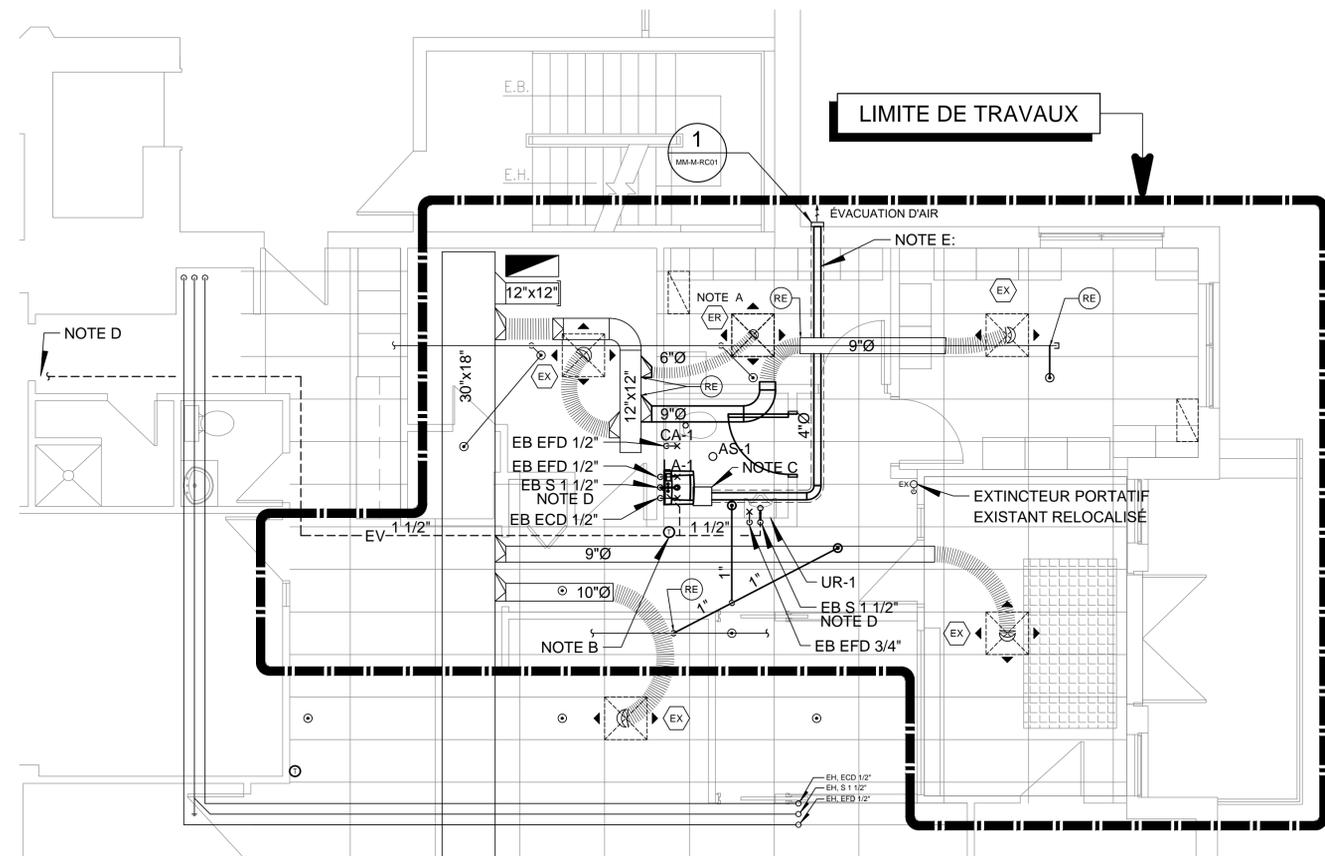

CE PLAN NE DOIT PAS ÊTRE UTILISÉ À DES FINS DE CONSTRUCTION OU D'INSTALLATION.

**MODIFIÉ**




tla-architectes.com

TLA - SIÈGE SOCIAL 2372, boul. St-Martin est Level (Québec) H7E 5A4 t 450 629-9992 f 450 629-9994 info@tla-architectes.com

TLA - RIVE-NORD 11700, rue de l'Avenir, bureau 202 Mirabel (Québec) J7J 0C7 t 450 434-9992 f 450 629-9994 infoRN@tla-architectes.com

PLAN DE LOCALISATION

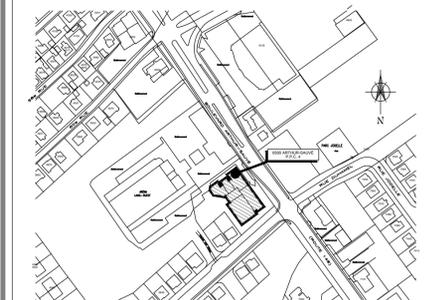

**PAGEAU MOREL**  
www.pageaumorel.com  
Montréal



00	2022-03-18	POUR SOUMISSION	
----	------------	-----------------	--

RÉVISIONS		PAGE

N.B.: L'entrepreneur devra, avant de commencer tout travail:  
a) vérifier toutes les dimensions des dessins et les conditions existantes sur le chantier.  
b) avertir aussitôt le directeur de tout erreur ou omission.  
c) avant de commencer les travaux avec l'excavation.

MÉCANIQUE MULTIDISCIPLINAIRE NIVEAU REZ-DE-CHAUSSÉE

**LAVAL** GESTION DES IMMEUBLES DIVISION GESTION DE PROJETS

ÉCHELLE 1/4"=1'-0"	EX-VILLE SECTEUR	RÉGLEMENT NO.BATIMENT
Poste de quartier 4 6500 Boulevard Arthur-Sauvé, Laval D05-XX		

RÉLEVÉ PAR A. DJELAJIAN	VÉRIFIÉ PAR S. LEBLANC	DATE 22-03-18
PRÉPARÉ PAR S. LEBLANC	APPROUVÉ PAR S. LEBLANC	PROJET VOL
DESSINÉ PAR A. DJELAJIAN	PLAN NO. MM-M-RC01	PROJET NO. 5445-000-000