



HEC MONTRÉAL

RÉAMÉNAGEMENT INTÉRIEUR DU 7ÈME ÉTAGE DE L'ÉDIFICE DECELLES

2024-03-01 ADDENDA AR-01

Liste des Dessins - Architecture

N°	REV.	NOM DE LA FEUILLE
A-000 - NOTES ET LÉGENDES		
A-000	3	PAGE FRONTISPICE - LISTE DES DESSINS
A-001	3	LÉGENDE, NOTES GÉNÉRALES & CLOISONNEMENTS INTÉRIEURS TYPIQUES
A-005	2	NIVEAU 7 - PLAN DE RÉSISTANCE AU FEU
A-010 - PORTES ET CADRES & CLOISONS VITRÉES		
A-011	3	INSTRUMENTAUX DE PORTES, CLOISONS VITRÉES ET CADRES
A-012	3	DÉTAILS TYPIQUES - CLOISONS VITRÉES AMOVIBLES
A-020 - SITE		
A-020	2	PLAN DE LOCALISATION (SITE)
A-050 - DÉMOLITION		
A-050	2	PLAN DE DÉMOLITION DU NIVEAU 7
A-055	2	PLAN DE DÉMOLITION DES PLAFONDS DU NIVEAU 6
A-065	2	PLAN DE DÉMOLITION DES PLAFONDS DU NIVEAU 7
A-067	2	PLAN DE DÉMOLITION DES PLAFONDS DU NIVEAU 7 - IGNIFUGATION
A-090	2	COURSES GÉNÉRALES DE DÉMOLITION
A-100 - PLANS DES NIVEAUX		
A-110	3	PLAN DU NIVEAU 7
A-130	3	PLAN DE TOITURE - NIVEAU APPENTI
A-200 - PLANS DES PLAFONDS ET DE RÉSISTANCE AU FEU		
A-210	3	PLAFOND DU NIVEAU 7
A-700 - PLANS AGRANDIS & ÉLEVATIONS INTÉRIEURES		
A-700	3	PLANS AGRANDIS & ÉLEVATIONS INTÉRIEURES - BLOC SANITAIRE
A-701	3	PLANS AGRANDIS & ÉLEVATIONS INTÉRIEURES - BLOC SANITAIRE
A-702	3	PLANS AGRANDIS & ÉLEVATIONS INTÉRIEURES - COSSINETTE
A-710	3	ÉLEVATIONS AGRANDIES INTÉRIEURES
A-711	3	ÉLEVATIONS AGRANDIES INTÉRIEURES
A-750 - DÉTAILS DES SYSTÈMES INTÉRIEURS		
A-770	2	DÉTAILS DE PLAFOND
A-771	1	DÉTAILS DE PLAFOND
A-800 - AMÉUBLEMENT ET DÉTAILS		
A-800	2	PLAN D'AMÉUBLEMENT
A-850 - ÉBENISTERIE		
A-850	2	PLANS AGRANDIS ET ÉLEVATIONS
A-850 - DÉTAILS EN ÉBENISTERIE		
A-850	2	DÉTAILS EN ÉBENISTERIE
A-850	2	DÉTAILS EN ÉBENISTERIE
A-900 - PLANS DES FINIS		
A-900	2	PLAN DE FINIS DU NIVEAU 7
A-950 - DÉTAILS DE FINITION		
A-950	1	DÉTAILS DE FINITION
A-951	1	DÉTAILS DE FINITION

Nombre de feuilles: 28

PLAN CLE

Conseillers professionnels

Architecture:
PROVENCHER ROY
 PROVENCHER ROY ASSOCIÉS ARCHITECTES INC.
 505, RUE JACQUES-ÉLIE, SUITE 100
 MONTRÉAL, QUÉBEC, CANADA H3T 1K3
 T 514 392 7222 F 514 392 4222

No. Projet: 210397

Mécanique / Électricité / Plomberie:
PAGEAU MOREL
 PAGEAU MOREL
 2100, RUE D'AVRIL, QUÉBEC, QUÉBEC
 MONTRÉAL, QUÉBEC, CANADA H3P 1G4
 T 514 392 5100

Structure / Civil:

Client / Projet:
 HEC Montréal - Projet Decelles

HEC MONTRÉAL

No. Projet: 210397

Soins:

Adresse: 5255 Avenue Decelles
 Montréal, H3T 2B1
 Québec

Bâtiment ou Site Général ou Terrain:

Titre du dessin:
 PAGE FRONTISPICE - LISTE DES DESSINS



D.A.O.

Conçu par:	Dessiné par:	Vérifié par:
AM AR MB	MB	AM MB

Date:	Projet:	Zone n°:	Feuille n°:
2024-03-01	230233	230233	A-000

2024-03-02 09:41:39 Format Arch E (RVT)

PAS POUR CONSTRUCTION

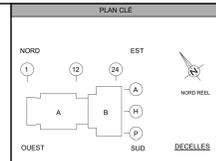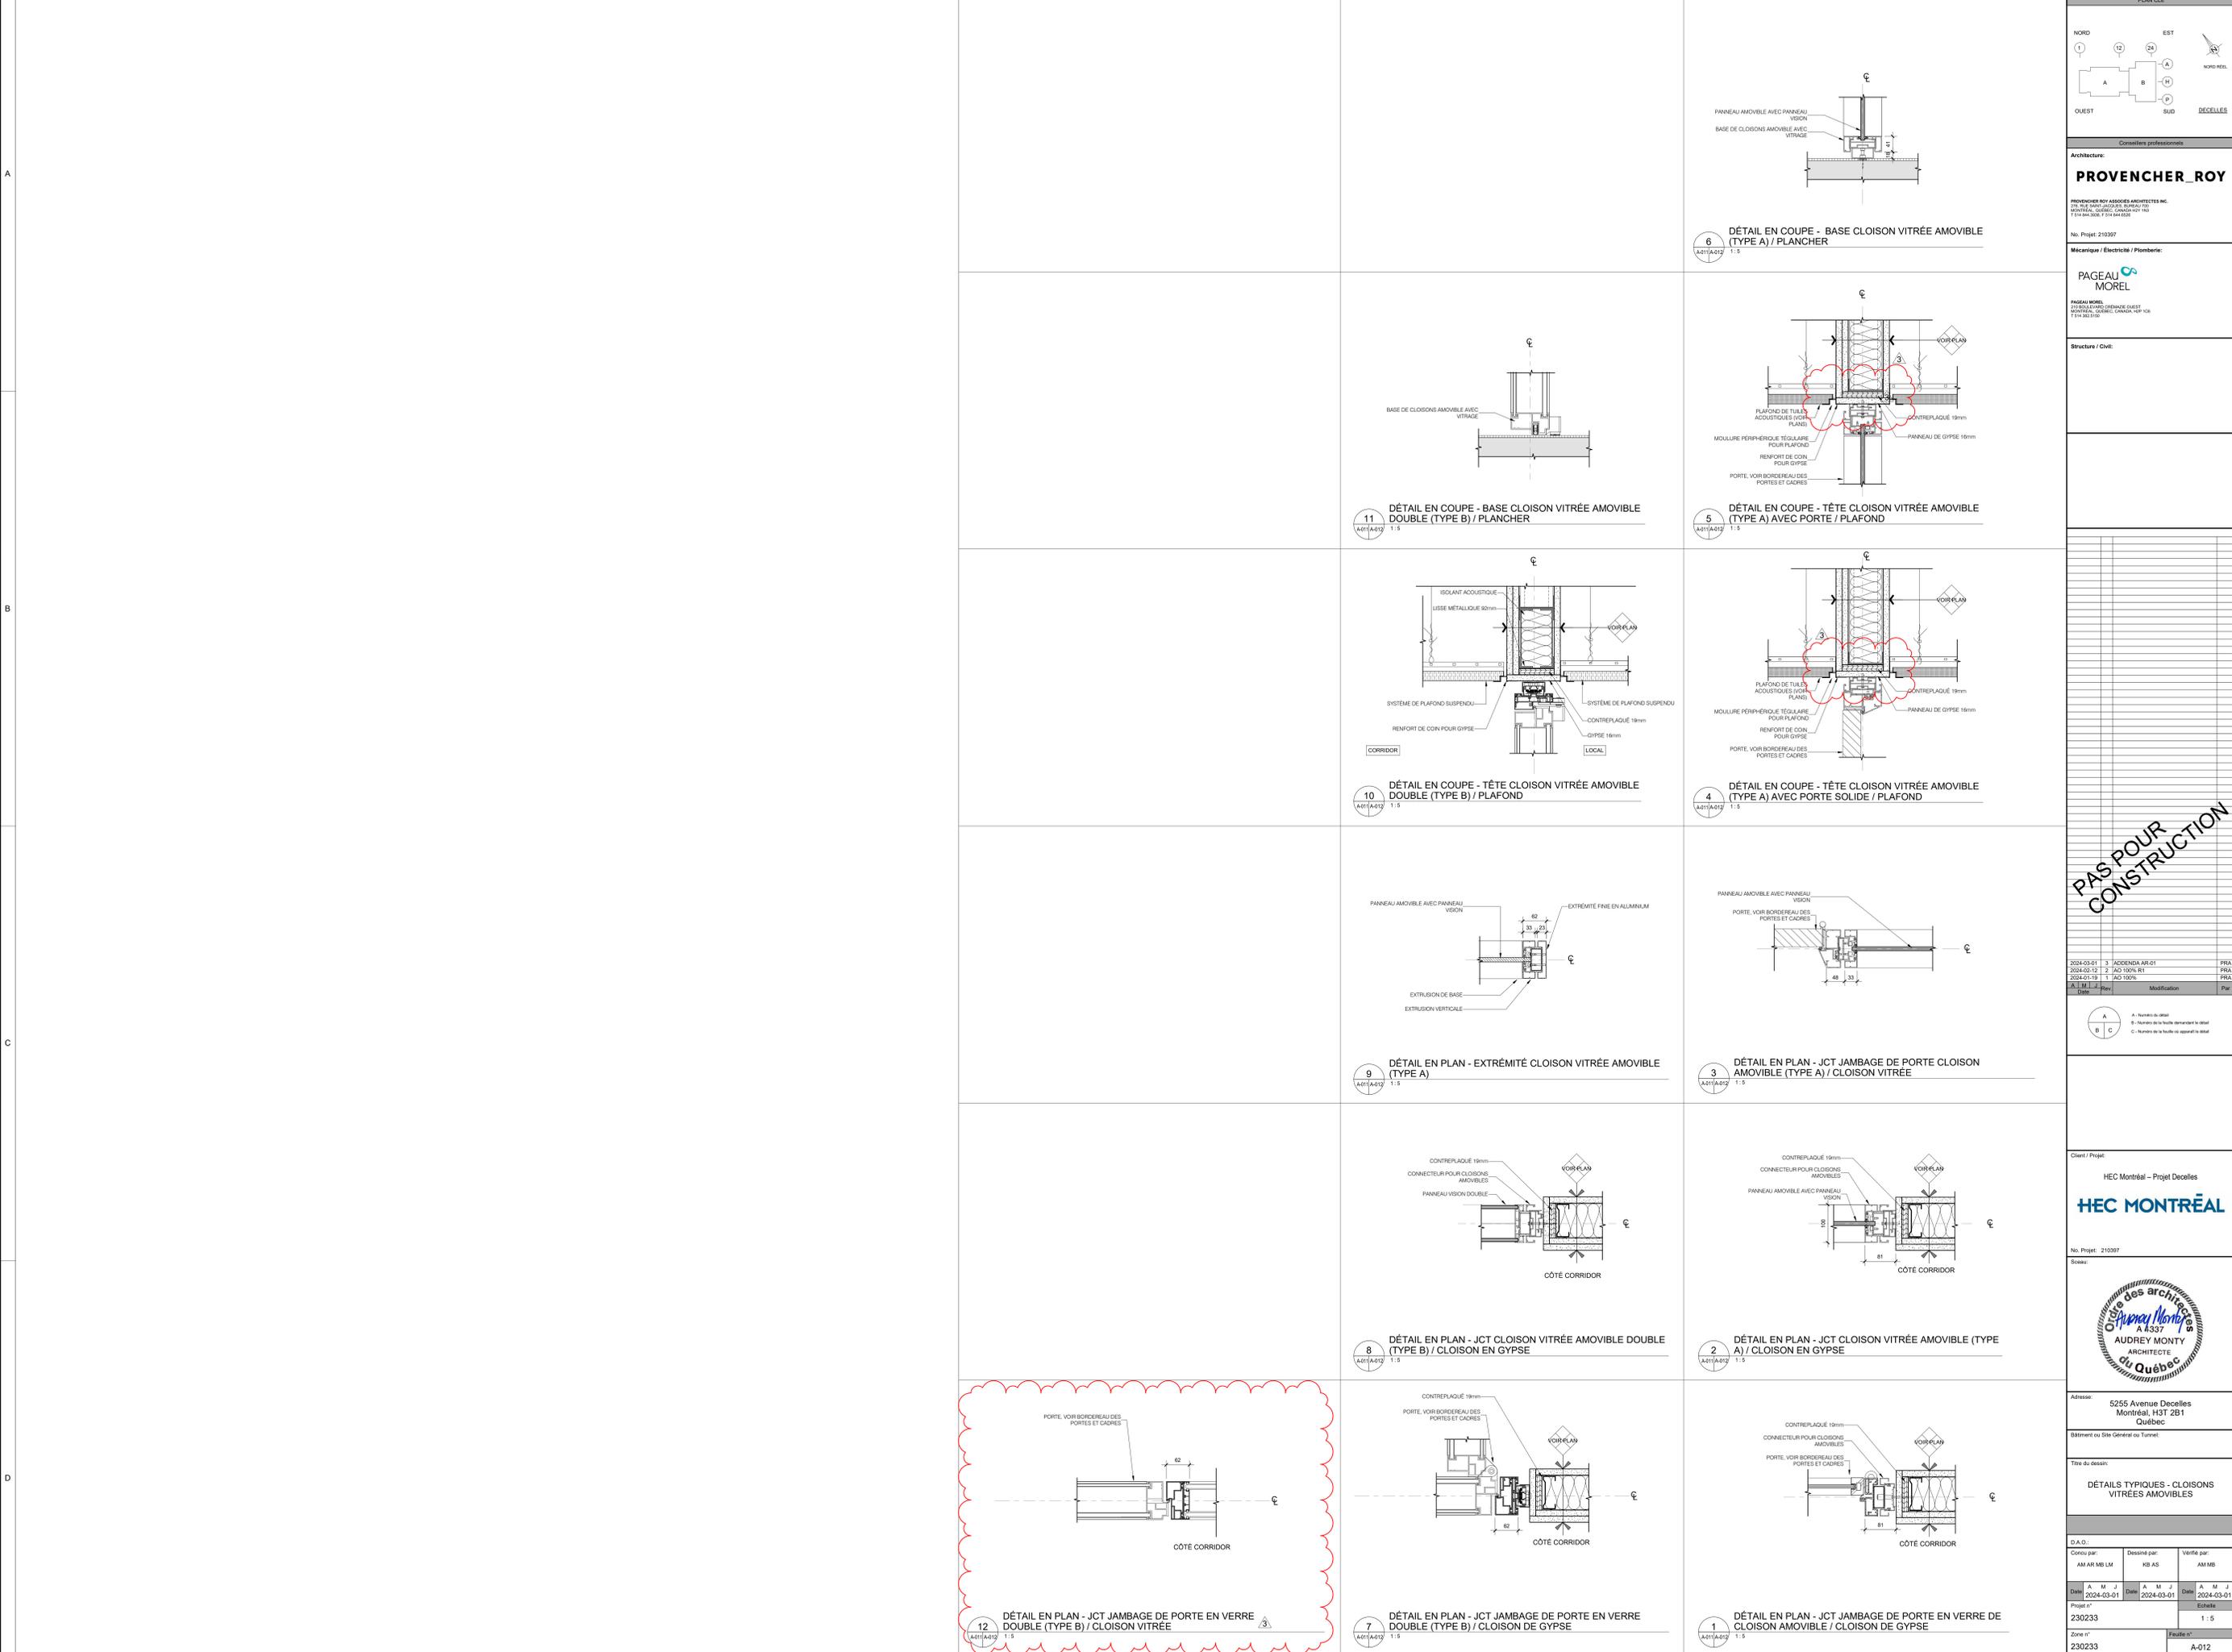

Conseillers professionnels
PROVENCHER ROY
 PROVENCHER ROY ASSOCIÉS ARCHITECTES INC.
 200, RUE JACQUES-CARTEUR, SUITE 100
 MONTRÉAL, QUÉBEC, CANADA H3T 1H3
 T 514 392-0202 F 514 392-0203

No. Projet: 210397
 Mécanique / Électricité / Plomberie
PAGEAU MOREL
 PAGEAU MOREL
 2000, AVENUE GUYANNE, QUÉBEC
 MONTRÉAL, QUÉBEC, CANADA H3P 1G8
 T 514 963-5100

Structure / Civil

Date	Rev.	Modification	Par
2024-03-01	3	ADDENDA AR-01	PRA
2024-02-12	2	AC 100% RT	PRA
2024-01-19	1	AC 100%	PRA

A	B	C
---	---	---

A - Numéro de plan
 B - Numéro de la feuille appartenant au plan
 C - Numéro de la feuille qui apparaît au plan

Client / Projet:
 HEC Montréal - Projet Decelles

HEC MONTRÉAL

No. Projet: 210397
 Sous:

Adresse:
 5255 Avenue Decelles
 Montréal, H3T 2B1
 QUÉBEC


Élément ou Site Général ou Tunnel:
 Détails typiques - Cloisons vitrées amovibles

D.A.O.

Conçu par:	Dessiné par:	Vérifié par:
AM AR MB LM	KB AS	AM MB

Date:	Projet:	Zone n°:	Feuille n°:
2024-03-01	230233	230233	A-012


2024-03-02 09:41:58 Format Arch E (RVT)

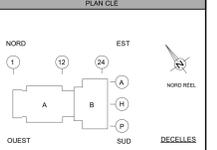

Conseillers professionnels
PROVENCHER_ROY
 PROVENCHER ROY ASSOCIÉS ARCHITECTES INC.
 275, RUE SAINT-JACQUES, BUREAU 710
 MONTRÉAL, QUÉBEC, CANADA H3P 1K1
 T 514 382 5100

No. Projet: 210397
 Mécanique / Électricité / Plomberie
PAGEAU MOREL
 PAGEAU MOREL
 2000, RUE DES CHENÈVES, QUÉBEC, QUÉBEC, CANADA H3P 1K1
 T 514 382 5100

Structure / Civil

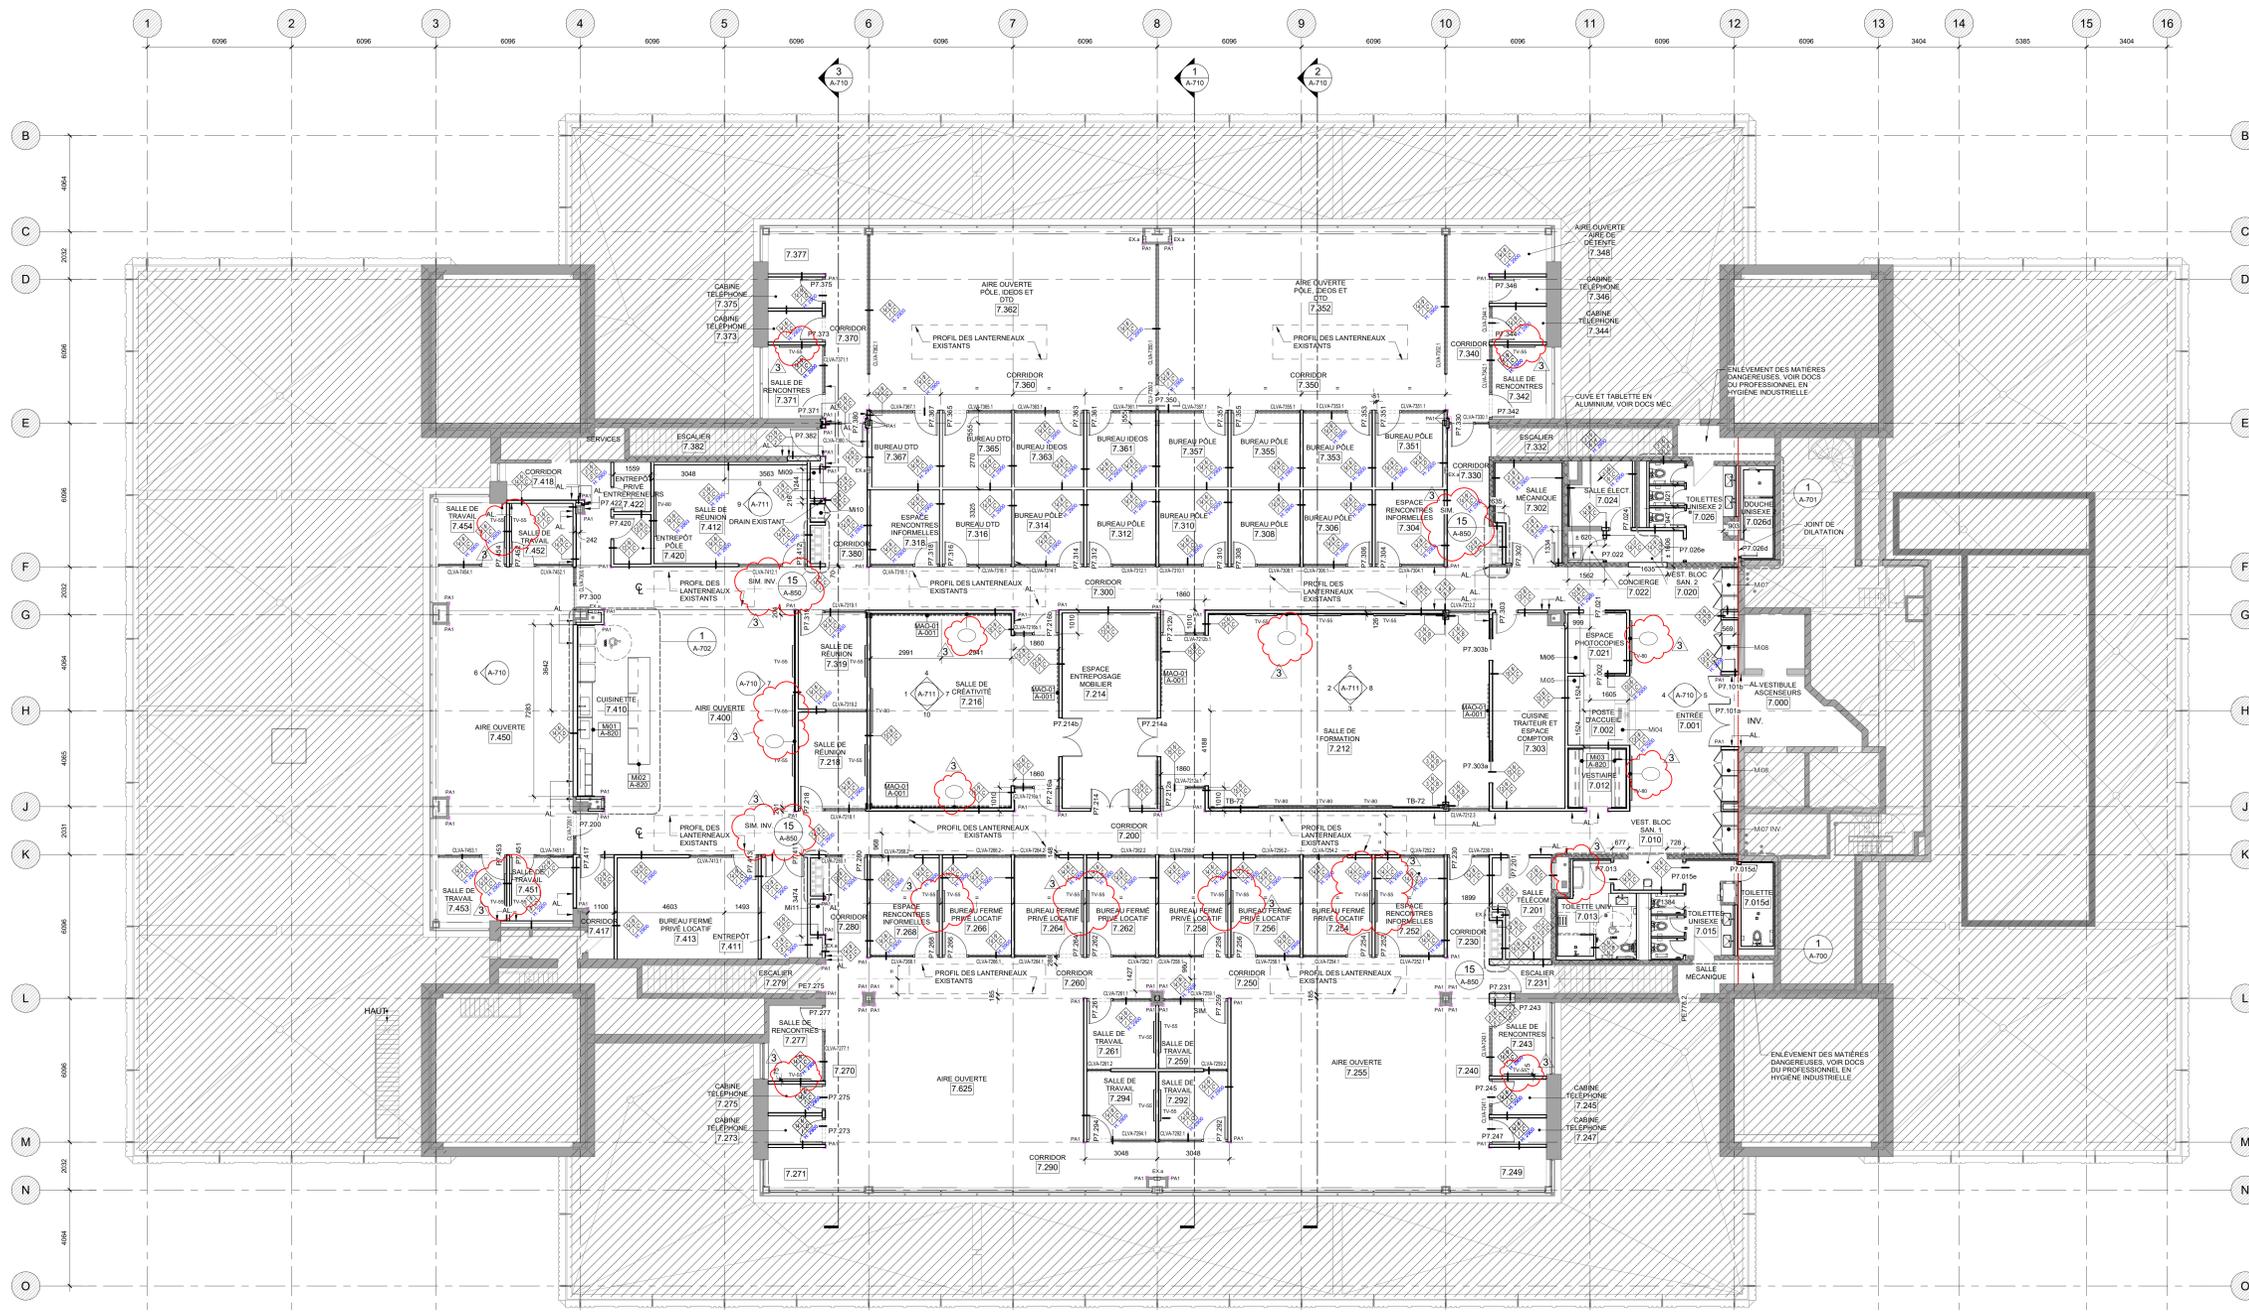


PAS POUR CONSTRUCTION

Date	Rev	Modification	Par
2024-03-01	3	ADDENDA AR-01	PRA
2024-03-12	2	AD 100% (AR)	PRA
2024-01-19	1	AD 100%	PRA



Client / Projet:
 HEC Montréal - Projet Decelles
HEC MONTRÉAL

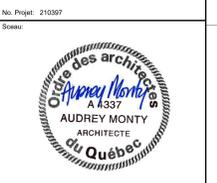

Adresse:
 5255 Avenue Decelles
 Montréal, H3T 2B1
 Québec

Titre du dessin:
PLAN DU NIVEAU 7

D.A.D.	Conçu par	Dessiné par	Vérifié par
AM AR MB	MB VCB KB	AM MB	

Date	A	M	J	Date	A	M	J	Date	A	M	J
2024-03-01				2024-03-01				2024-03-01			

Projet: 230233
 Zone n: 230233
 Échelle: 1 : 100
 Feuille n: A-110

1 PLAN DE CONSTRUCTION - NIVEAU 7
 (AR)A-110 1:100

LÉGENDE DES PLAFONDS

FINIS PLAFONDS :

- CA01 CARREAUX ACOUSTIQUES, 610 x 610
- CA02 CARREAUX ACOUSTIQUES, 610 x 1220
- MP02 BANDE TECHNIQUE 4"

PPV PLAFOND EN LAMES VERTICALES

SAP STRUCTURE APPARENTE PEINTE

GYP / PES GYPSE PEINT / COULEUR DE PEINTURE (SI APPLICABLE)

GYP EX / PES GYPSE EXISTANT À PEINTURER / COULEUR DE PEINTURE

NOTES

- SIC, LES PLAFONDS DE STRUCTURE APPARENTE DOIVENT ÊTRE PEINTS AVEC LA PEINTURE PE1.
- SIC, LES PLAFONDS DE GYPSE DOIVENT ÊTRE PEINTS AVEC LA PEINTURE PE1.

PLAN CLE

NORD

EST

WEST

DECELLES

Architecte:

PROVENCHER ROY

PROVENCHER ROY ASSOCIÉS ARCHITECTES INC.
1100 AVENUE JACQUES-CARTEUR
MONTREAL, QUÉBEC CANADA H3T 1Y1
T 514 392-7777

No. Projet: 210397

Mécanique / Électricité / Plomberie:

PAGEAU MOREL

PAGEAU MOREL
1100 AVENUE JACQUES-CARTEUR
MONTREAL, QUÉBEC CANADA H3T 1Y1
T 514 392-7777

Structure / Civi:

ÉLÉMENTS ÉLECTROMÉCANIQUES

SYMB.	DESCRIPTION	TYPE DE DÉCLARAGE	SYMB.	ÉTIQ.	DESCRIPTION
DL	DIFFUSEUR LINÉAIRE (VOR DOCS ING. MÉCANIQUE)	D A1	PL	E1	PROJECTEUR DEL SUR RAIL
DC	DIFFUSEUR CARRÉ (VOR DOCS ING. MÉCANIQUE)	D A2	PL	G1	LUMINAIRE DEL EN SURFACE (1200mm)
DC	RETICUR CARRÉ (VOR DOCS ING. MÉCANIQUE)	D A3		G2	LUMINAIRE DEL EN SURFACE ENCASTRE Ø 50mm
AL	SIGLEUR APPARENT	A A4	AP	WFI	ANTENNE WIFI
AI	SIGLEUR INVISIBLE	A A5	AV	AV-01	HAUT-PARLEUR ENCASTRE
DF	DETECTEUR DE FUMÉE AU PLAFOND		AV	AV-02	TOILE DE PROJECTEUR
DP	DETECTEUR DE PRÉSENCE AU PLAFOND		AV	AV-03	MICRO
DM	DETECTEUR DE PRÉSENCE MURAL		AV	AV-04	PROJECTEUR SUSPENDU
HP	HAUT-PARLEUR AU PLAFOND		AV	AV-05	CAMÉRA
HPM	HAUT-PARLEUR MURAL				
PS	PANNEAU DE SORTIE AU PLAFOND				
TTT EX	EXTINCTEUR MURAL				


ÉLÉMENTS DE PROTECTION INCENDIE

APPAREIL DE TÉLÉCOMMUNICATION

TYPE D'APPAREIL AUDIOVISUEL

NOTES

- HAUTEUR DES APPAREILS D'ÉCLAIRAGE SUSPENDUS À COORDONNER AVEC L'ARCHITECTE AU CHANTIER AVANT INSTALLATION.
- LOCALISATION DES SENSITIS DE FUMÉE DANS LES PLAFONDS DE GYPSE À COORDONNER AVEC L'ARCHITECTE AU CHANTIER.
- LES ÉLÉMENTS ÉLECTROMÉCANIQUES (SIGLEUR, LUMINAIRE DEL, MONOPONT, ANTENNE WIFI) DOIVENT ÊTRE INSTALLÉS AU CENTRE DE LA TULE ACOUSTIQUE DANS LAQUELLE ILS SONT POSITIONNÉS.
- SIC, LES TRAMES DE TULES ACOUSTIQUES DE PLAFOND RÉFLÉCHES SONT CENTRÉES DANS LEUR ESPACE.
- SE RÉFÉRER AUX DOCS MÉCANIQUES ÉLECTRIQUES POUR TOUTES SPÉCIFICATIONS DE PRODUITS.
- SIC, LES APPAREILS D'ÉCLAIRAGE SONT CENTRÉS SUR LA TULE ACOUSTIQUE, LE PLAFOND DE GYPSE OU LA PIÈCE DANS LESQUELS ILS SONT INSTALLÉS.
- SIC, LES ÉQUIPEMENTS ÉLECTROMÉCANIQUES DOIVENT ÊTRE DE LA MÊME COULEUR QUE LE MUR ET/OU LE PLAFOND DANS LESQUELS ILS SONT INSTALLÉS.

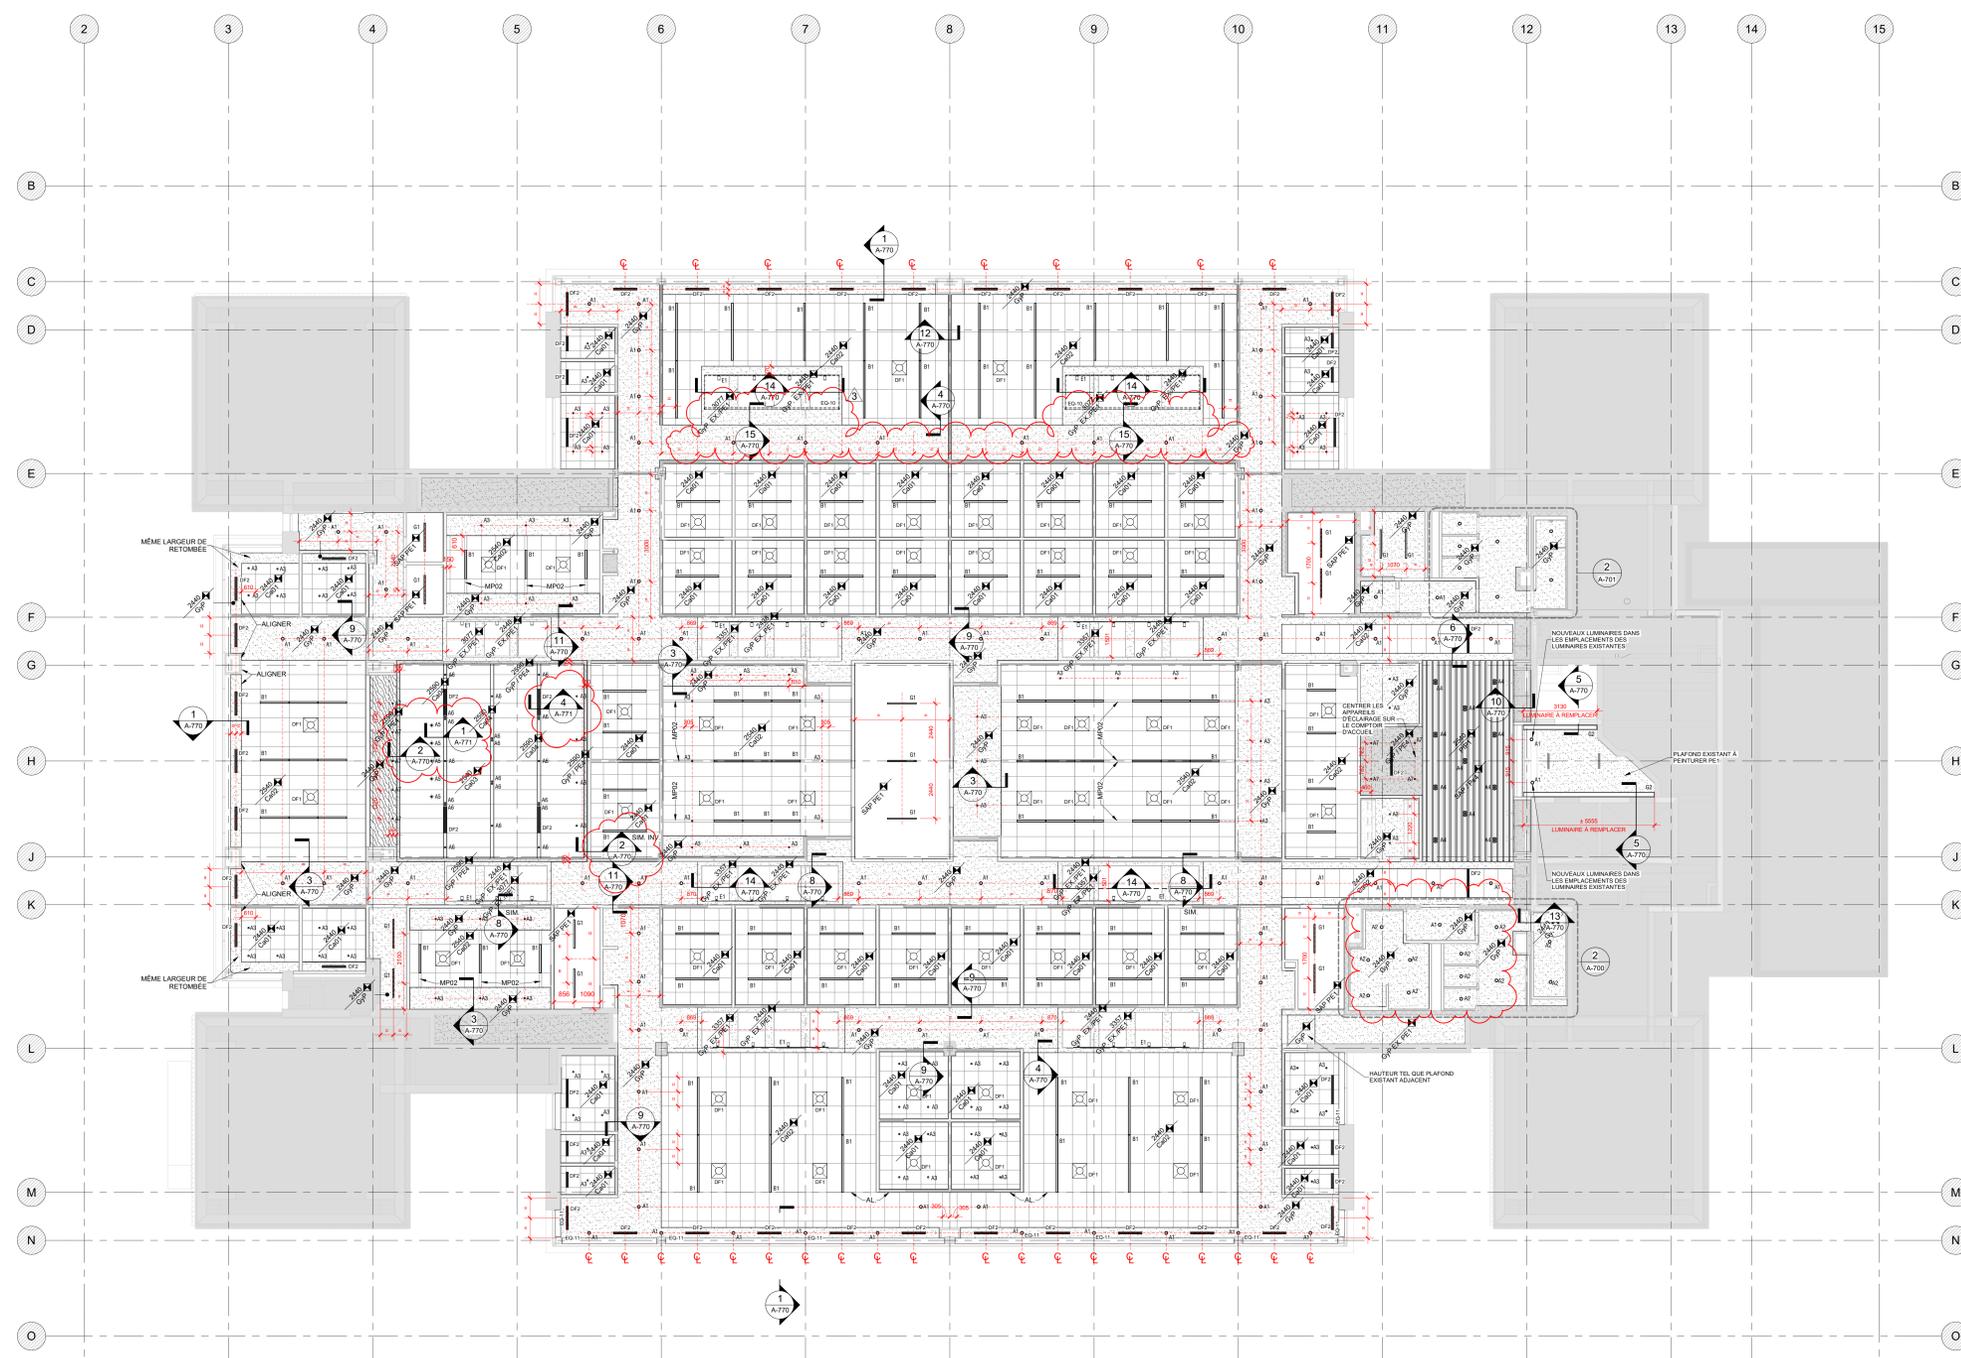

PAS POUR CONSTRUCTION

Date	Rev	Description	Par
2024-03-01	3	ADDENDA AR-01	PRA
2024-02-12	2	AC 100% RT	PRA
2024-01-18	1	AC 100%	PRA

Client / Projet:

HEC Montréal – Projet Decelles

HEC MONTRÉAL

No. Projet: 210397

Soins:



Adresse:

5255 Avenue Decelles
Montréal, H3T 2B1
Québec

Bâtiment ou Site Général ou Terrain:

Titre du dessin:

PLAFOND DU NIVEAU 7

D.A.O.

Conçu par:	Dessiné par:	Véifié par:
AM AR MB	MS VCB	AM MB

Date	AM	J	Date	AM	J	Date	AM	J
2024-03-01			2024-03-01			2024-03-01		

Projet n°: 230233

Zone n°: A-210


Échelle: 1 : 100

Format Arch E (RV1)


1 PLAN DE PLAFOND RÉFLÉCHI - NIVEAU 7

EQ.#	DESCRIPTION
EQ-01	BAC DE RÉCUPÉRATION AVEC SYSTÈME DE COULISSE
EQ-02	ROBINET (VOIR DOCS ING. MÉCANIQUE)
EQ-03	PONTANE EXPOSITA À RÉINSTALLER (VOIR DOCS ING. MÉCANIQUE)
EQ-04	BOÎTE À POMPE À VIDE (VOIR DOCS ING. MÉCANIQUE)
EQ-05	TRINGLE POUR VÊTEMENT
EQ-10	SYSTÈME DE STOKES (TOILES SOLAIRES) MOTORISÉES POUR LANTERNEAUX (VOIR DOCUMENTS DE L'INGÉNIEUR ÉLECTRIQUE)
EQ-11	STOKES (TOILES SOLAIRES) MANUELLES


NOTE GÉNÉRALE : SE RÉFÉRER AU DÉVIÉ POUR LES SPÉCIFICATIONS DE LA QUINCAILLERIE.

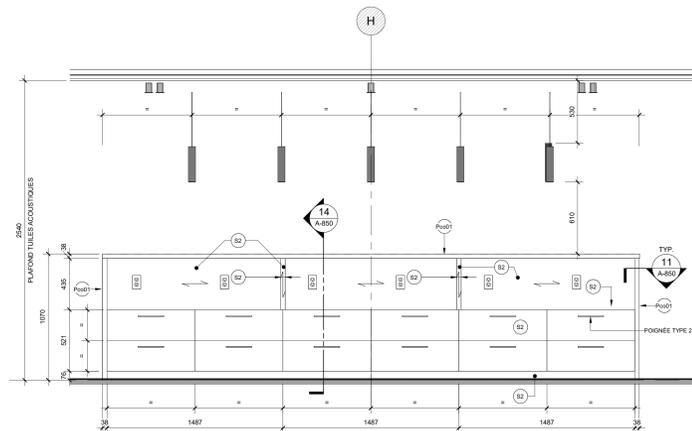


5 ÉLEVATION 1 - MOBILIER M02 - ÎLOT DE CUISINE
A-702/A-702 1:20

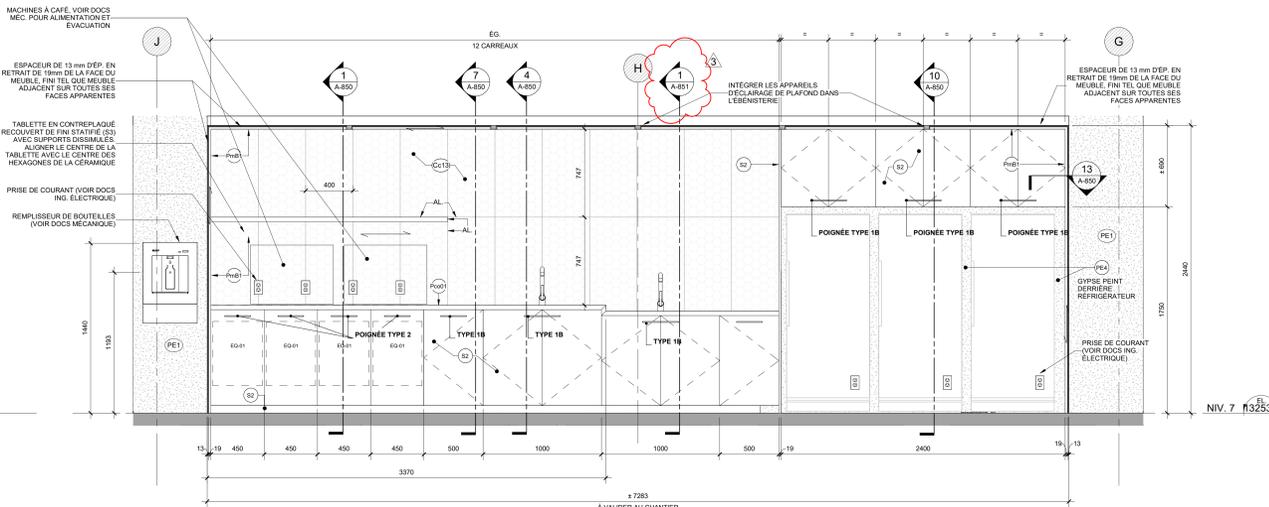


2 ÉLEVATION MOBILIER M01
A-702/A-702 1:20

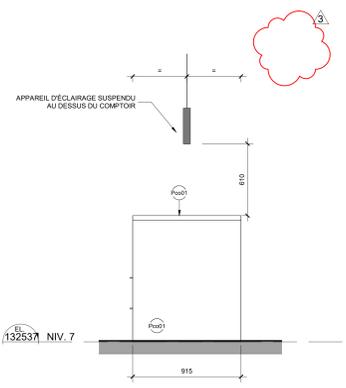

4 ÉLEVATION 3 - MOBILIER M00 - ÎLOT DE CUISINE
1 A-702 1:20

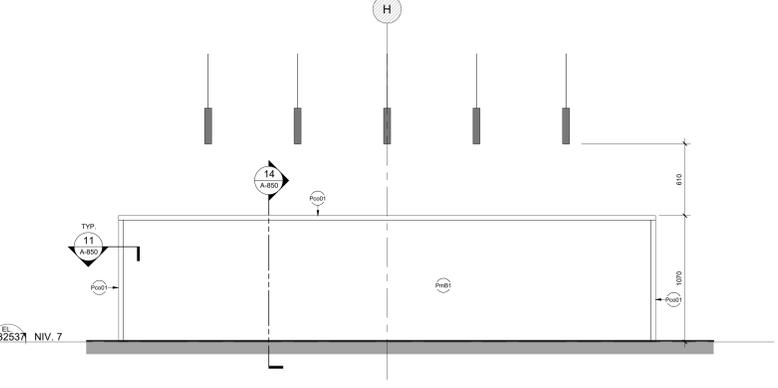

3 ÉLEVATION 2 - MOBILIER M02 - ÎLOT DE CUISINE
A-702 1:20

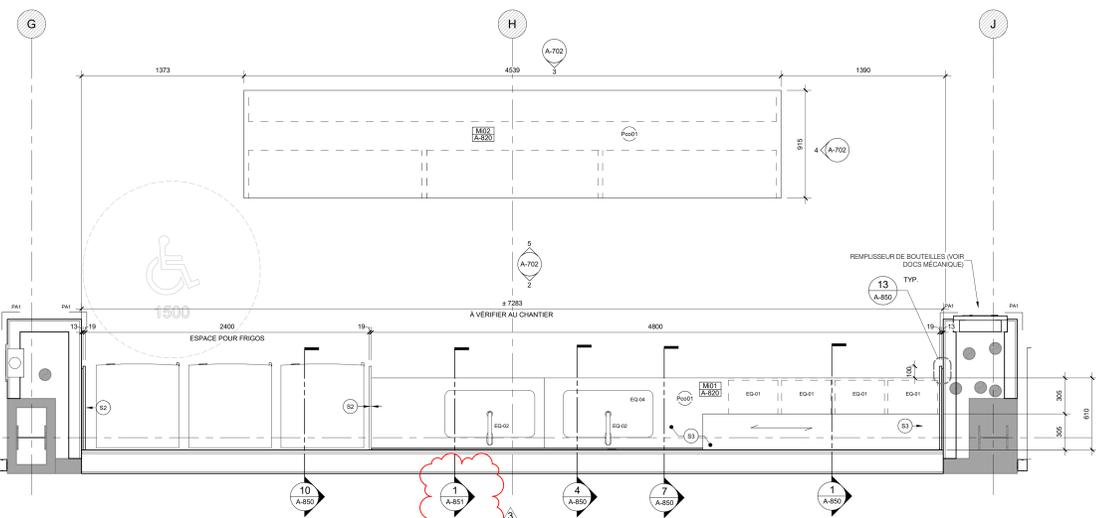

1 PLAN AGRANDI CUISINETTE
A-10/A-702 1:20

PLAN CLE

NORD
EST
OUEST
SUD
DECELLES

Conseillers professionnels

Architecture:
PROVENCHER_ROY
PROVENCHER ROY ASSOCIÉS ARCHITECTES INC.
201, RUE JACQUES-ÉLIE, SUITE 100
MONTREAL, QUÉBEC CANADA H3P 1K3
T 514 382-0212 F 514 382-0210

No. Projet: 210397

Mécanique / Électricité / Plomberie:
PAGEAU MOREL
PAGEAU MOREL
2000, AVENUE GUYANNE, QUÉBEC
MONTREAL, QUÉBEC CANADA H3P 1K3
T 514 382-0210

Structure / Civil:

2024-03-01 3 ADDENDA AR-01 PRA
2024-02-12 2 FAC 100% R1 PRA
2024-01-19 1 FAC 100% PRA
A M J Rev Modification Pat

A - Numéro de dessin
B - Numéro de la feuille dans le projet
C - Numéro de la feuille de détail

Client / Projet: HEC Montréal - Projet Decelles
HEC MONTRÉAL

No. Projet: 210397
Sous: **Les architectes Audrey Monty**
A 4337
AUDREY MONTY
ARCHITECTE
du Québec

Adresse: 5255 Avenue Decelles
Montréal, H3T 2B1
Québec

Bâtiment ou Site Général ou Terrain:

Titre du dessin: **PLANS AGRANDIS & ÉLEVATIONS INTÉRIEURES - CUISINETTE**

D.A.O.

Conçu par:	Dessiné par:	Vérifié par:
AM AR MB	KX MB	AM MB


Date: 2024-03-01 Date: 2024-03-01 Date: 2024-03-01

Projet: 230233 Echelle: 1:20

Zone n°: 230233 Feuille n°: A-702

2024-03-02 09:43:00 Format Arch E (RVT)

PAS POUR CONSTRUCTION

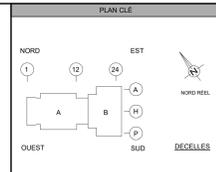

Architecte:
PROVENCHER ROY
 PROVENCHER ROY ASSOCIÉS ARCHITECTES INC.
 5255 AVENUE DECELLES, SUITE 200
 MONTRÉAL, QUÉBEC H3T 2B1
 T 514 354-2222 F 514 354-2223

No. Projet: 210397
 Mécanique / Électricité / Plomberie:
PAGEAU MOREL
 PAGEAU MOREL
 5255 AVENUE DECELLES, SUITE 200
 MONTRÉAL, QUÉBEC H3T 2B1
 T 514 354-2222 F 514 354-2223

Structure / Civil:

Date	Rev.	Description	Par
2024-03-01	1	ADDENDA AR-01	PRA
2024-02-12	2	100% RFI	PRA
2024-01-19	1	100% RFI	PRA

Code	Contenu	Par
A	Nombre de plan	
B	Nombre de feuilles dessinées au total	
C	Nombre de feuilles approuvées au total	

Date	Rev.	Description	Par
2024-03-01	3	ADDENDA AR-01	PRA
2024-02-12	2	100% RFI	PRA
2024-01-19	1	100% RFI	PRA

Client / Projet:
 HEC Montréal – Projet Decelles
HEC MONTRÉAL

No. Projet: 210397
 Sous:

Adresse:
 5255 Avenue Decelles
 Montréal, H3T 2B1
 Québec

Bâtiment ou Site Général ou Tunnel:
 Titre du dessin:
 ÉLÉVATIONS AGRANDIES INTÉRIEURES

D.A.O.
 Conçu par: AM, AR, MB Dessiné par: KK, MB Vérifié par: AM, MB
 Date: 2024-03-01 Date: 2024-03-01 Date: 2024-03-01
 Projet: 230233 Échelle: 1:50
 Zone n°: 230233 Feuille n°: A-710


2024-03-02 09:43:11
 Format Arch E (RVT)

Ordre des architectes
 Audrey Monty
 A 4337
 AUDREY MONTY
 ARCHITECTE
 du Québec

ÉLÉVATIONS AGRANDIES INTÉRIEURES

D.A.O.
 Conçu par: AM, AR, MB Dessiné par: KK, MB Vérifié par: AM, MB
 Date: 2024-03-01 Date: 2024-03-01 Date: 2024-03-01
 Projet: 230233 Échelle: 1:50
 Zone n°: 230233 Feuille n°: A-710

PAS POUR CONSTRUCTION

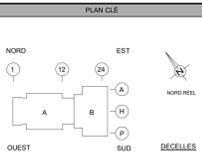

Conseillers professionnels
PROVENCHER ROY
 PROVENCHER ROY ASSOCIÉS ARCHITECTES INC.
 2015, RUE JACQUES-CARTE, SUITE 100
 MONTRÉAL, QUÉBEC CANADA H3P 1K9
 T 514 392-0202 F 514 392-0203

No. Projet: 210397
 Mécanique / Électricité / Plomberie:
PAGEAU MOREL
 PAGEAU MOREL
 2300, AVENUE GUYANNE, QUÉBEC
 MONTRÉAL, QUÉBEC CANADA H3P 1K9
 T 514 392-0202

Structure / Civil:

Date	Modif.	Par
2024-03-01	3	ADDENDA AR-01
2024-02-12	2	FAÇ 100% RE
2024-01-09	1	FAÇ 100%

Code	Description	Statut
A	Nombre de appel	
B	Nombre de la feuille dans le projet	
C	Nombre de la feuille en regard de la feuille	

Client / Projet:
HEC Montréal - Projet Decelles
HEC MONTRÉAL

No. Projet: 210397
 Sous:








Adresse:
 5255 Avenue Decelles
 Montréal, H3T 2B1
 Québec

Éléments ou Site Général ou Tunnel:
 ÉLÉVATIONS AGRANDIES INTÉRIEURES

D.A.O.		Dessiné par:		Vérifié par:	
Contour par:	AM AR MB	KK MB	AM MB		
Date:	2024-03-01	Date:	2024-03-01	Echelle:	
Projet:	230233	Zone n°:		1:50	
Zone n°:			230233		
Feuille n°:			A-711		

PAS POUR CONSTRUCTION

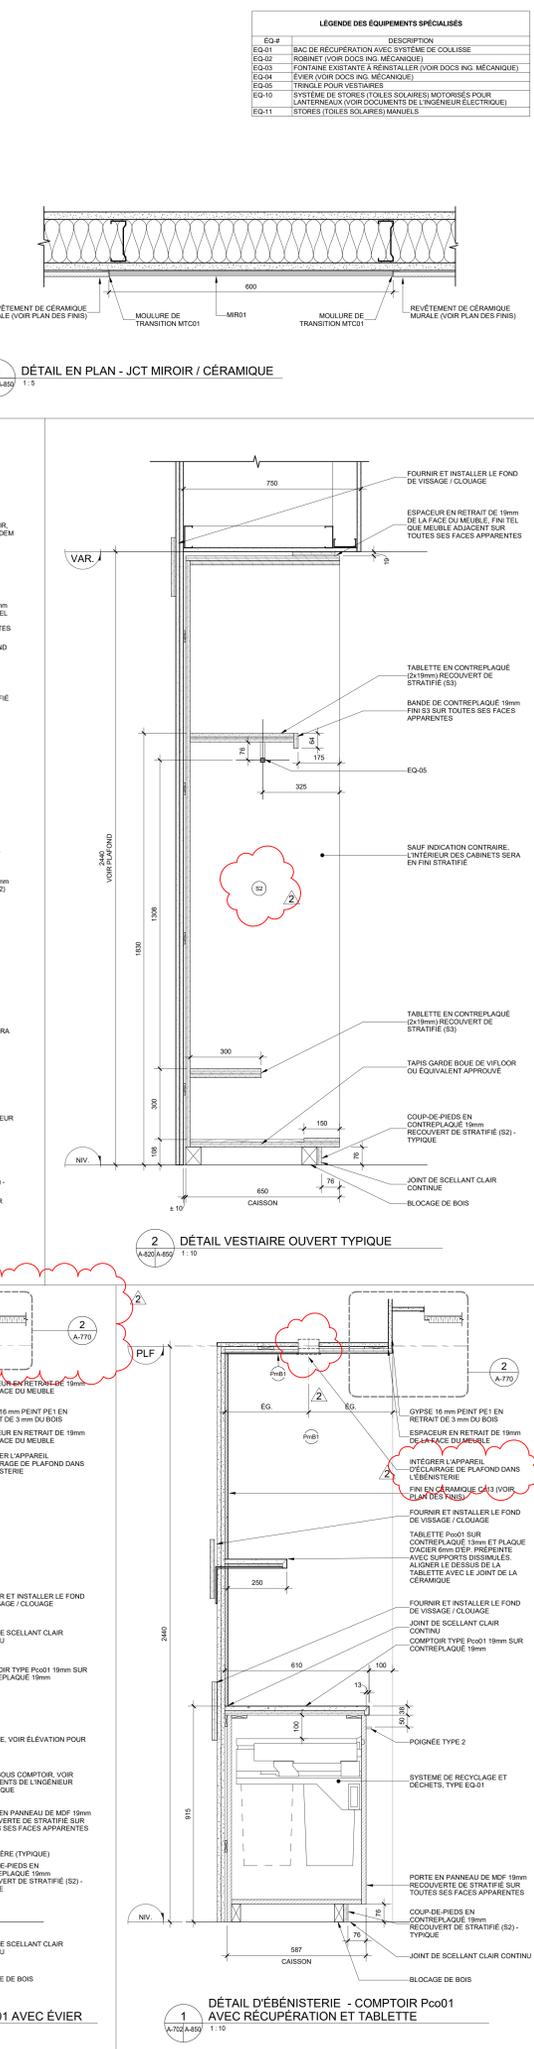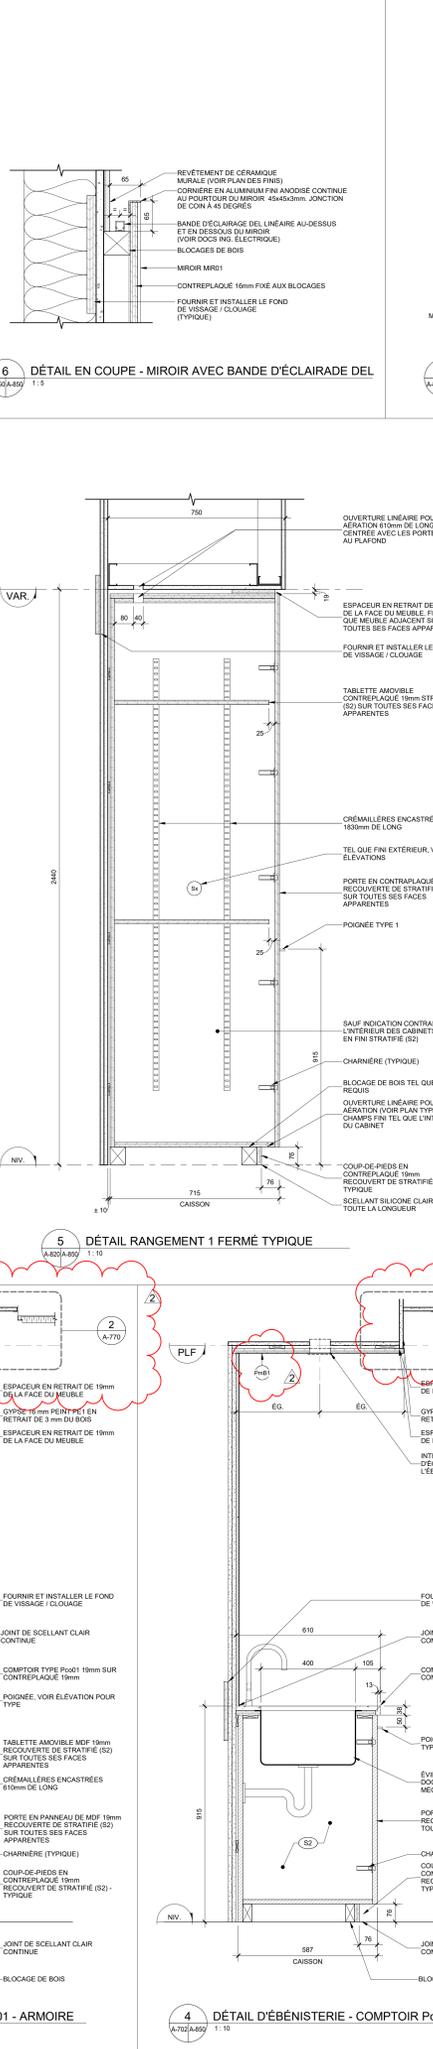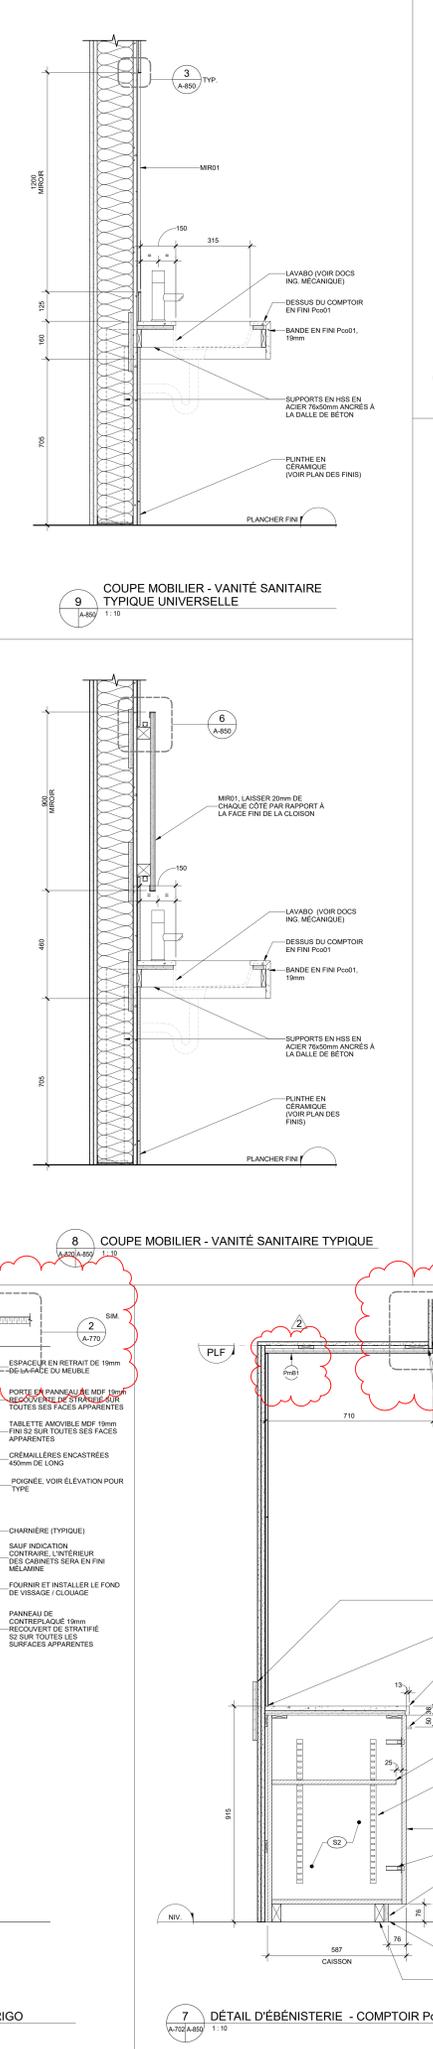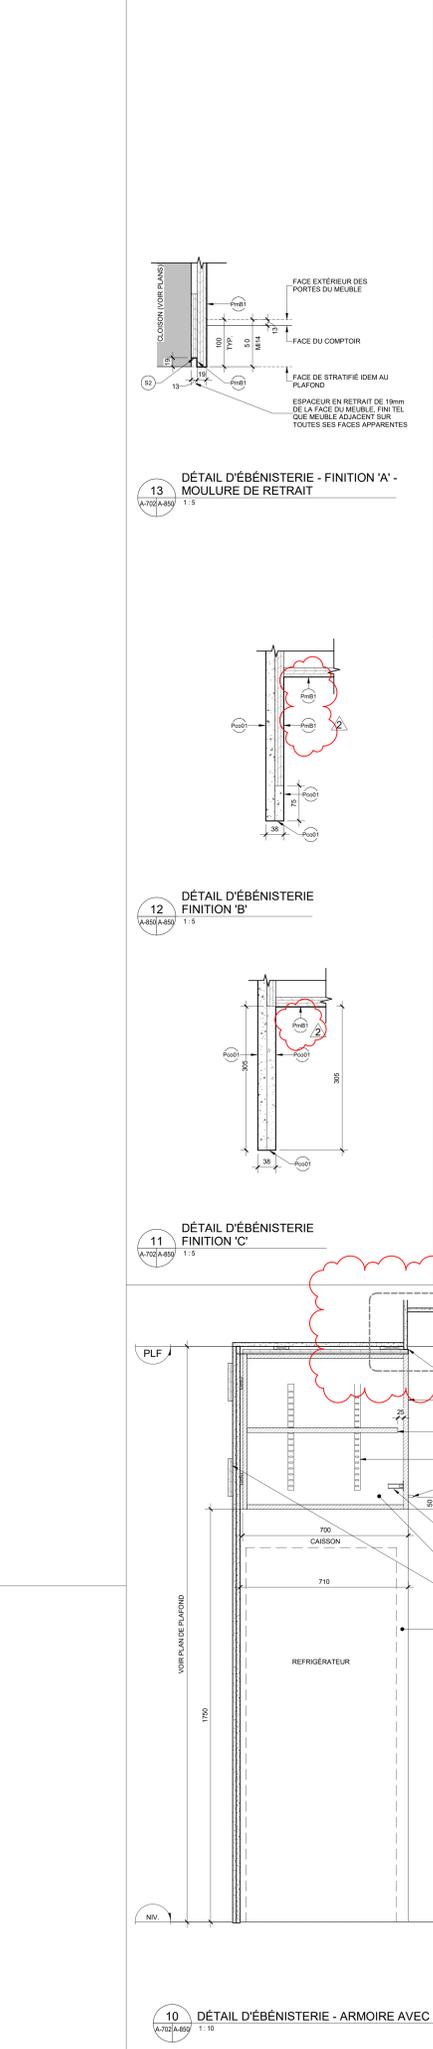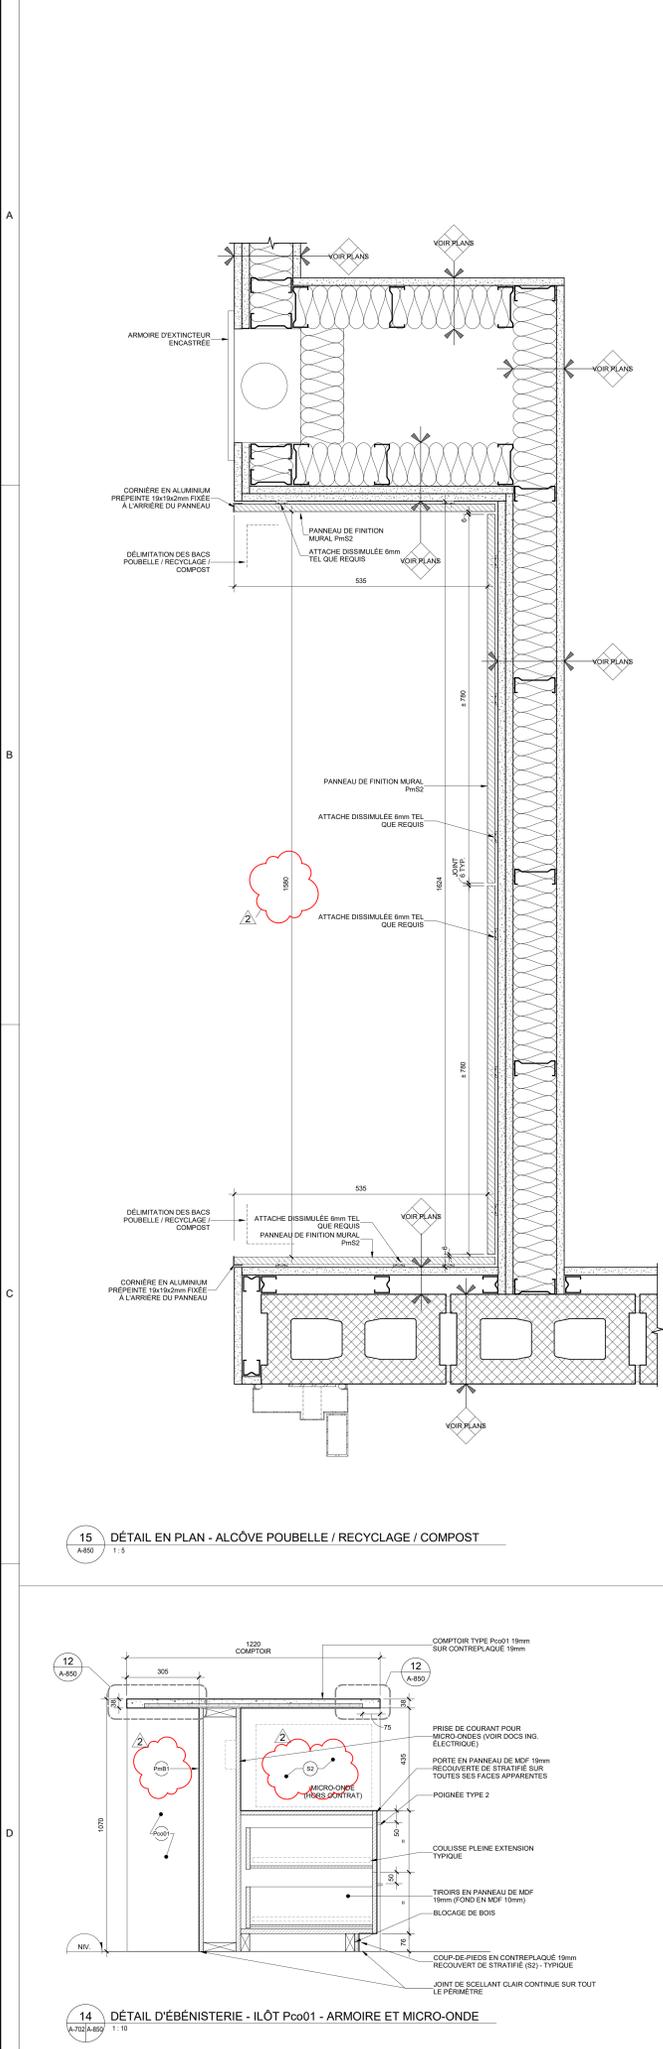

PLAN CLE

NORD
EST
OUEST
SUD
DECALLES

Consiliers professionnels

PROVENCHER ROY

PROVENCHER ROY ASSOCIÉS ARCHITECTES INC.
2075 RUE JACQUES-CARTIER EST
MONTREAL, QUEBEC CANADA H3P 1K1
T 514 382 8802

No. Projet: 210397

Mécanique / Électricité / Plomberie

PAGEAU MOREL

2100 RUE D'ESTIMONVILLE OUEST
MONTREAL, QUEBEC CANADA H3P 1K1
T 514 382 8802

Structure / Civil

PAS POUR CONSTRUCTION

2024-03-01	2	ACCIDENT AR-01	PR
2024-02-12	1	AC 100% R1	PR

Client / Projet: HEC Montréal - Projet Decalles

HEC MONTRÉAL

No. Projet: 210397

Sous:

Audrey Monty
AUDREY MONTY ARCHITECTE du Québec

Adresse: 5255 Avenue Decalles
Montréal, H3T 2B1
Québec

Élément ou Site Général ou Turnout.

Titre du dessin: DÉTAILS EN ÉBÉNISTERIE

D.A.O.

Conçu par:	Dessiné par:	Vérifié par:
AM AR MB	KK	AM MB

Projet: 230233
Zone n°: 230233

Date: 2024-03-01
Date: 2024-03-01
Date: 2024-03-01

Échelle: Comme Indiqué
Feuille n°: A-850

2024-03-02 09:43:39
Format Arch E (RVT)

