

COMMUNICATIONS

AMÉNAGER ENVIRONNEMENT COLLABORATIF - PROJET PILOTE

ÉDIFICE LOUIS-CHARLAND

801 rue Brennan, Montréal, QC H3C 0G4

Montréal
SERVICE DE LA GESTION
ET PLANIFICATION IMMOBILIÈRE



PERSPECTIVE 3D, À TITRE INDICATIF SEULEMENT

LISTE DES DESSINS

FEUILLE NO.	TITRE DU DESSIN	PRÉCISION
TD-000	COMMUNICATION - DÉMOLITION PAGE FRONTISPICE	
TD-101	COMMUNICATION - DÉMOLITION REZ-DE-CHAUSSÉE	REZ-DE-CHAUSSÉE
TD-102	COMMUNICATION - DÉMOLITION 3E ÉTAGE	3E ÉTAGE
TD-103	COMMUNICATION - DÉMOLITION 9E ÉTAGE	9E ÉTAGE


LÉGENDE

SORTIE DE TÉLÉCOMMUNICATIONS, X REPRÉSENTE LE NOMBRE DE LIENS HORIZONTALS, LES AUTRES CARACTÈRES REPRÉSENTENT LES IDENTIFIANTS EXISTANTS.
EN CAS D'ABSENCE DU NOMBRE DE LIENS HORIZONTALS, CONSIDÉRER LE NOMBRE D'IDENTIFIANTS EXISTANTS.
EN CAS DE PRÉSENCE À LA FOIS DU NOMBRE DE LIENS HORIZONTALS, CONSIDÉRER LA QUANTITÉ LA PLUS ÉLEVÉE DES DEUX.
NOTER ET CONSIGNER TOUS LES IDENTIFIANTS DÉMANTÉLÉS DANS UN REGISTRE, QUI SERA À REMETTRE AU PROPRIÉTAIRE SUITE AU RETRAIT.

POINT D'ACCÈS WIFI, UN LIEN HORIZONTAL.

NOTES GÉNÉRALES

À MOINS D'INDICATIONS CONTRAIRES, TOUS LES ÉQUIPEMENTS MONTRES SONT EXISTANTS À ENLEVER MIS À PART LES POINTS D'ACCÈS WIFI QUI SONT À REMETTRE AU PROPRIÉTAIRE.

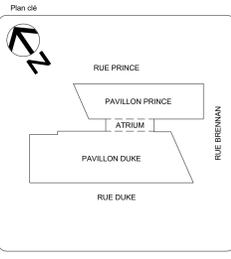

Services professionnels

Cimaise
ARCHITECTURE

MLC
INGÉNIERE MÉCANIQUE

AGM GÉNIE SOLUTIONS
INGÉNIERE MÉCANIQUE

Notes
Ces dessins doivent servir seulement pour fins liées que décrites à sa date d'émission pour le projet mentionné. Toute autre utilisation est interdite.
Ces dessins, ainsi que toute information qui y apparaît, sont la propriété exclusive de Cimaise. Ils ne peuvent être utilisés que pour la réalisation de l'ouvrage pour lequel ils ont été conçus.

A : no. du dessin
B : dessiné sur le feuille no.

01 ÉMIS POUR APPEL D'OFFRES MODA: 2022-08-29
NO DESCRIPTION Par DATE

REVISIONS

SCAUX



POUR SOUMISSION
NE DOIT PAS SERVIR À LA CONSTRUCTION

Montréal
SERVICE DE LA GESTION
ET PLANIFICATION IMMOBILIÈRE


TITRE DU PROJET:
Aménager environnement collaboratif - Projet pilote
ÉDIFICE LOUIS-CHARLAND
801 rue Brennan
Montréal, QC H3C 0G4

TITRE DU PLAN:
COMMUNICATIONS - DÉMOLITION
PAGE FRONTISPICE

OUVRAGE: 0410	AMANDAT: IM-OE-21-0004
CONTRAT TRAV.:	CONTRAT PROF.:
DESSINÉ PAR: J.B.	VERIFIÉ PAR: M.-O. DAMOURS
DATE: 2022-08-29	GESTIONNAIRE: JULIEN ROZON

DATE: 2022-08-29 ECHELLE: 1:100 PAGES: TD-000
FICHER: 2022-005_T1_Pf_D.dwg

Les professionnels et l'entrepreneur devront, sous leur propre responsabilité, vérifier toutes les dimensions et conditions sur le site et assumer le charge de projet de la Ville de Montréal de toutes erreurs, omissions ou contradictions pour clarification avant le début des travaux.
 Ne pas mesurer directement les dimensions du dessin. Ce dessin ne pourra être utilisé pour la construction qu'après avoir été signé par les experts-conseils.

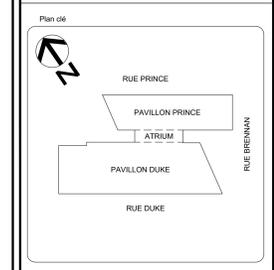


Services professionnels



Notes
 Ces dessins doivent servir seulement pour fins liées à des études de faisabilité et de planification. Toute autre utilisation est interdite.
 Ces dessins, ainsi que toute information qui y apparaît, sont la propriété exclusive de Cimaise. Ils ne peuvent être utilisés que pour la réalisation de l'ouvrage pour lequel ils ont été conçus.

A : no. du dessin
 B : dessin sur la feuille no.

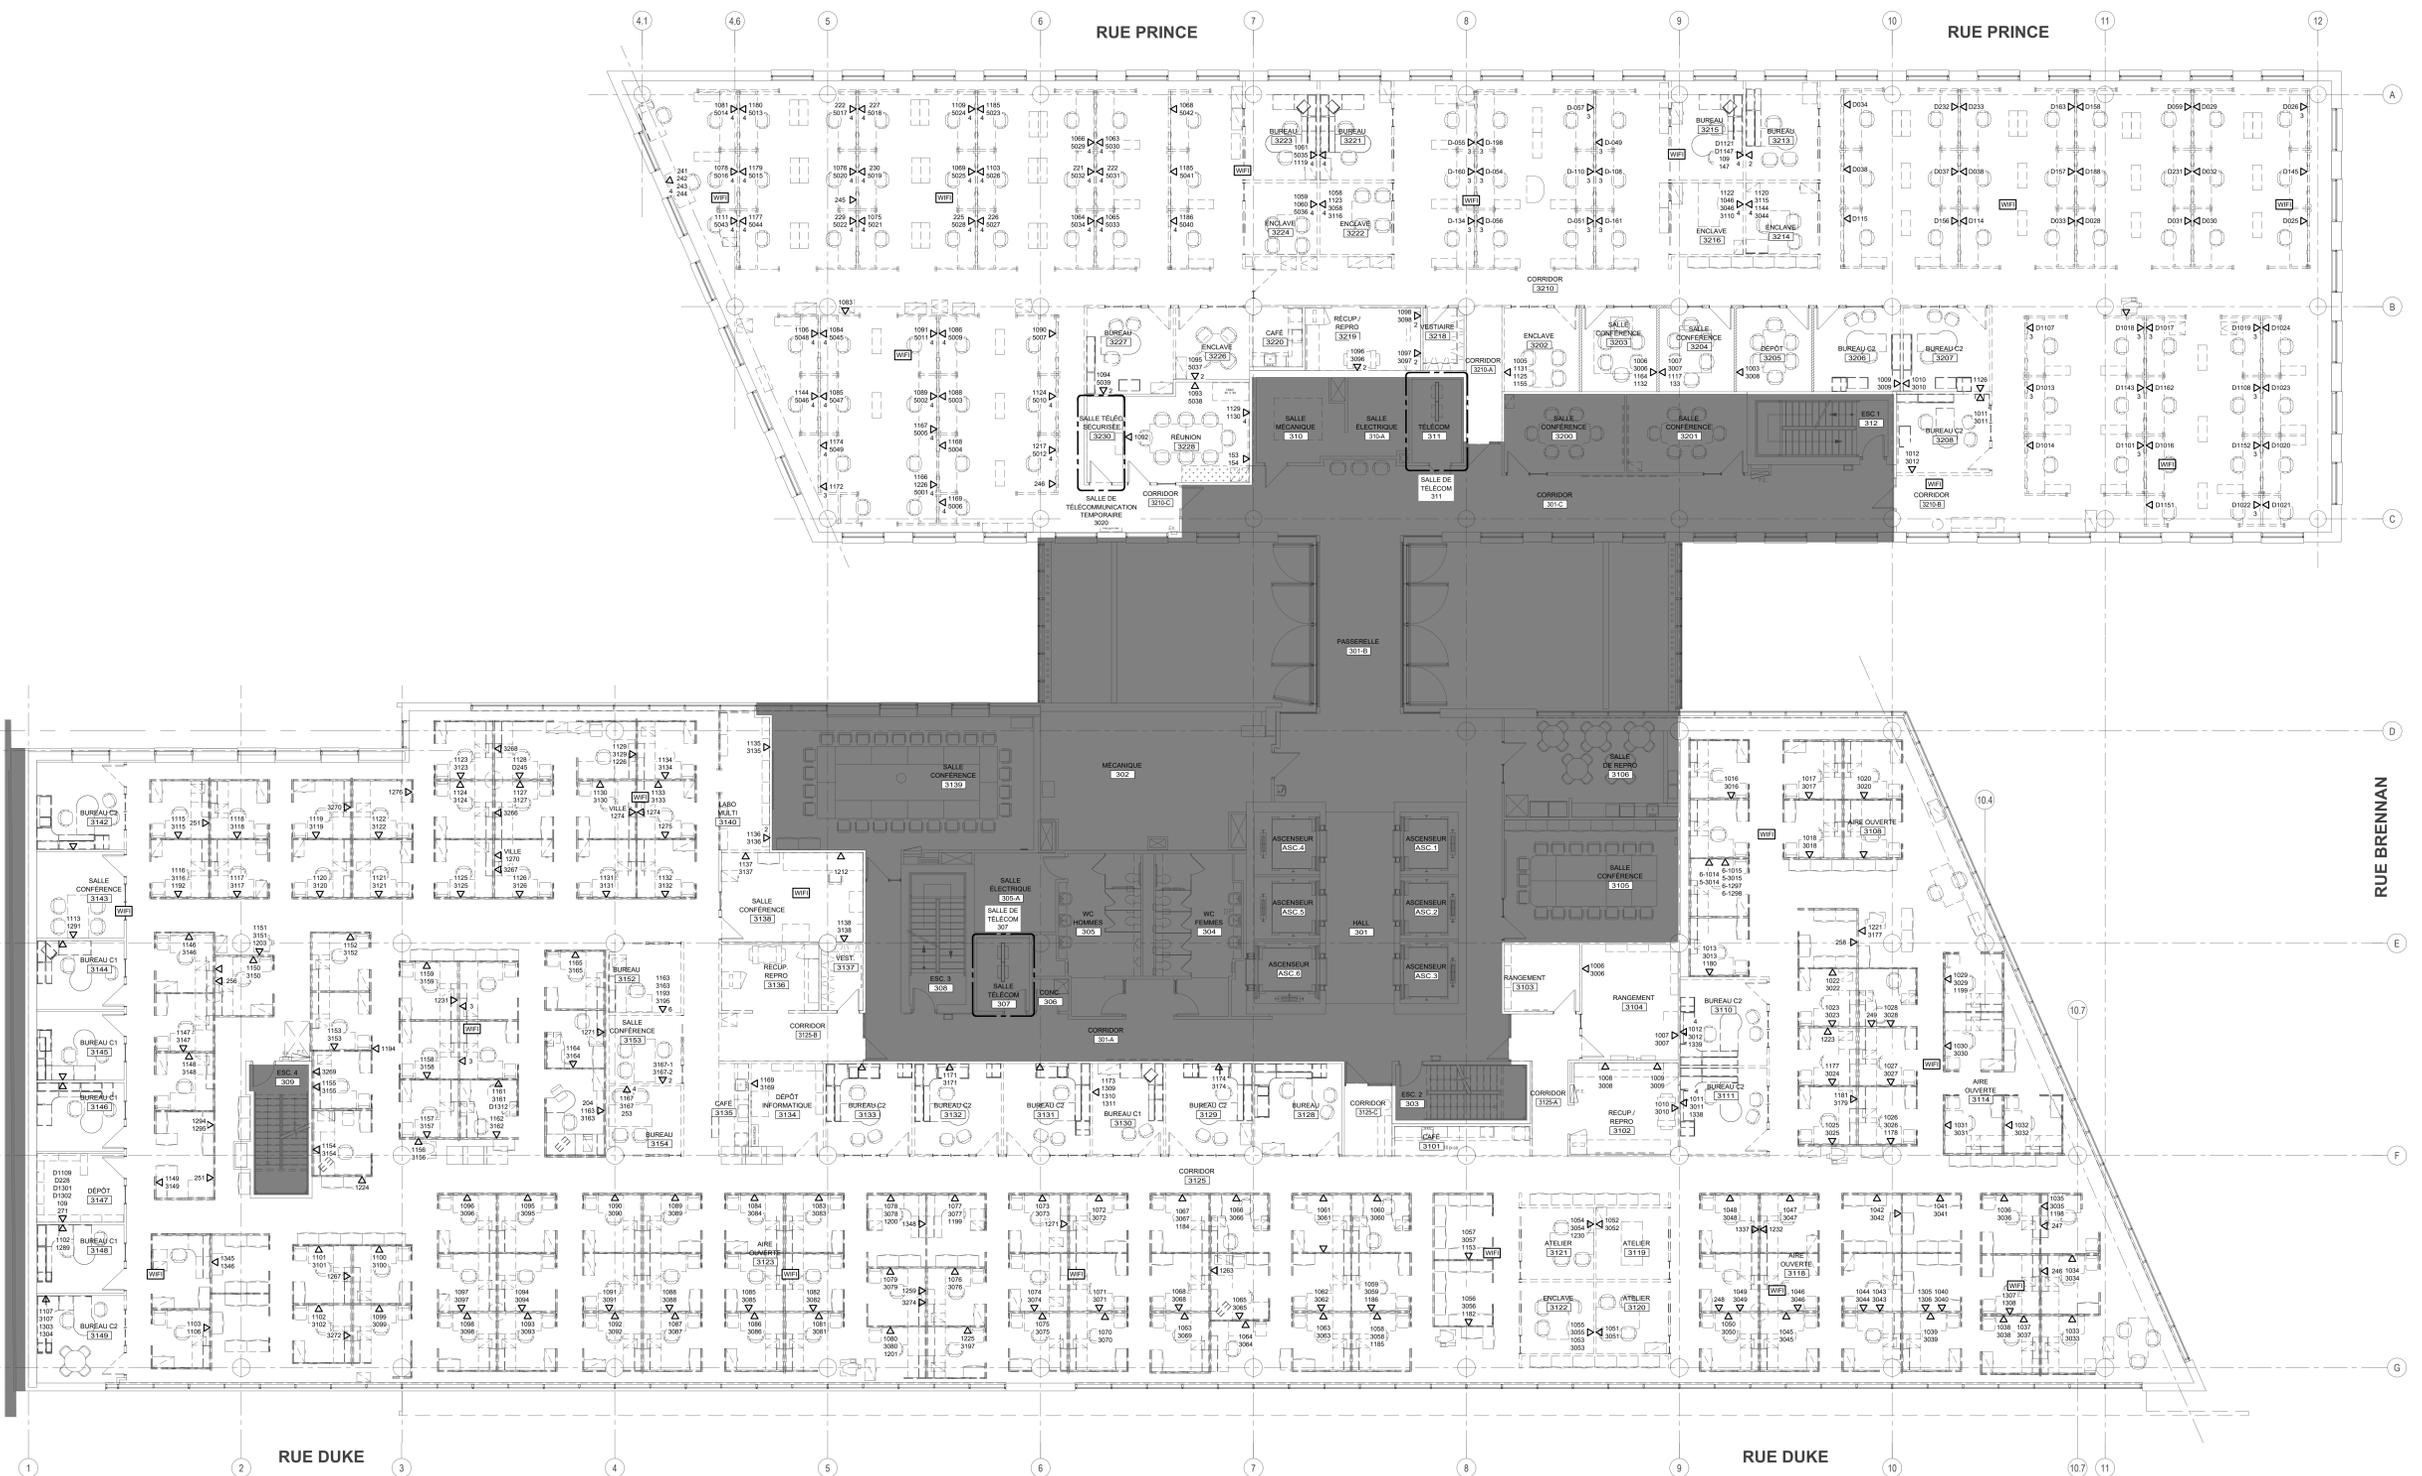

NOTES GÉNÉRALES
 A MOINS D'INDICATIONS CONTRAIRES, TOUTS LES ÉQUIPEMENTS MONTRES SONT EXISTANTS À ENLEVER MIS À PART LES POINTS D'ACCÈS WFI QUI SONT À REPRENDRE AU PROPRIÉTAIRE.
 PRENDRE NOTE QUE CERTAINS LIENS HORIZONTALS EXISTANTS SONT RELIÉS À LA SALLE DE TÉLÉCOMMUNICATIONS TEMPORAIRE 300.

01 ÉMIS POUR APPEL D'OFFRES MODA: 2022-08-29
 NO DESCRIPTION Par DATE

REVISIONS



POUR SOUMISSION
 NE DOT PAS SERVIR À LA CONSTRUCTION




TITRE DU PROJET:
 Aménager environnement collaboratif - Projet pilote
 ÉDIFICE LOUIS-CHARLAND
 801 rue Brennan
 Montréal, QC H3C 0G4

TITRE DU PLAN:
 COMMUNICATIONS - DÉMOLITION
 3E ÉTAGE

OUVRAGE: 0410	AMANDAT: IM-OE-21-0004
CONTRAT TRAV. : 15844	CONTRAT PROF. : 15844
DESSINÉ PAR: J.B.	VÉRIFIÉ PAR: M.-O. DAMOURS
DATE: 2022-08-29	GESTIONNAIRE: JULIEN ROZON
ECHELLE: 1:100	PAGE: TD-102

FICHER: 2022-005_TD_03_D.mxd

Les professionnels et l'entrepreneur devront, sous leur propre responsabilité, vérifier toutes les dimensions et conditions sur le site et assumer le charge de projet de la Ville de Montréal de toutes erreurs, omissions ou contradictions pour clarification avant le début des travaux.
 Ne pas mesurer directement les dimensions du dessin. Ce dessin ne pourra être utilisé pour la construction qu'après avoir été signé par les experts-conseils.

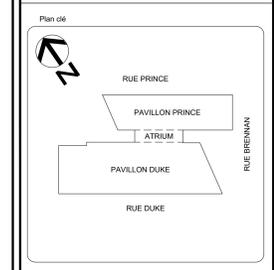

Services professionnels

CIMaise

MLC

AGM GÉNIE SOLUTIONS

Notes
 Ces dessins doivent servir seulement pour fins liées que décrites à sa date d'émission pour le projet mentionné. Toute autre utilisation est interdite.
 Ces dessins, ainsi que toute information qui y apparaît, sont la propriété exclusive de Cimaise. Ils ne peuvent être utilisés que pour la réalisation de l'ouvrage pour lequel ils ont été conçus.

A : no. du dessin
 B : dessiné sur la feuille no.



NOTES GÉNÉRALES
 A MOINS D'INDICATIONS CONTRAIRES, TOUTS LES ÉQUIPEMENTS MONTRES SONT EXISTANTS À ENLEVER MIS À PART LES POINTS D'ACCÈS WIFI QUI SONT À REMETTRE AU PROPRIÉTAIRE.

01 ÉMIS POUR APPEL D'OFFRES MODA: 2022-08-29
 NO DESCRIPTION Par DATE

REVISIONS

SCÉAUX

POUR SOUMISSION
 NE DOIT PAS SERVIR À LA CONSTRUCTION

Montréal
 SERVICE DE LA GESTION
 ET PLANIFICATION IMMOBILIÈRE

TITRE DU PROJET:
 Aménager environnement collaboratif - Projet pilote
 ÉDIFICE LOUIS-CHARLAND
 801 rue Brennan
 Montréal, QC H3C 0G4

TITRE DU PLAN:
 COMMUNICATIONS - DÉMOLITION
 9E ÉTAGE

OUVRAGE: 0410 AMANDAT: IM-OE-21-0004
 CONTRAT TRAV.: 15844 CONTRAT PROF.: 15844

DESSINÉ PAR: J.B. VÉRIFIÉ PAR: M.-O. DAMOURS GESTIONNAIRE: JULIEN ROZON

DATE: 2022-08-29 ECHELLE: 1:100 PAGE: TD-103
 FICHER: 2022-005_T1_09_D.dwg