

STRUCTURE

AMÉNAGER ENVIRONNEMENT COLLABORATIF - PROJET PILOTE


ÉDIFICE LOUIS-CHARLAND

801 rue Brennan, Montréal, QC H3C 0G4

Montréal

SERVICE DE LA GESTION ET PLANIFICATION IMMOBILIÈRE

Plan 06

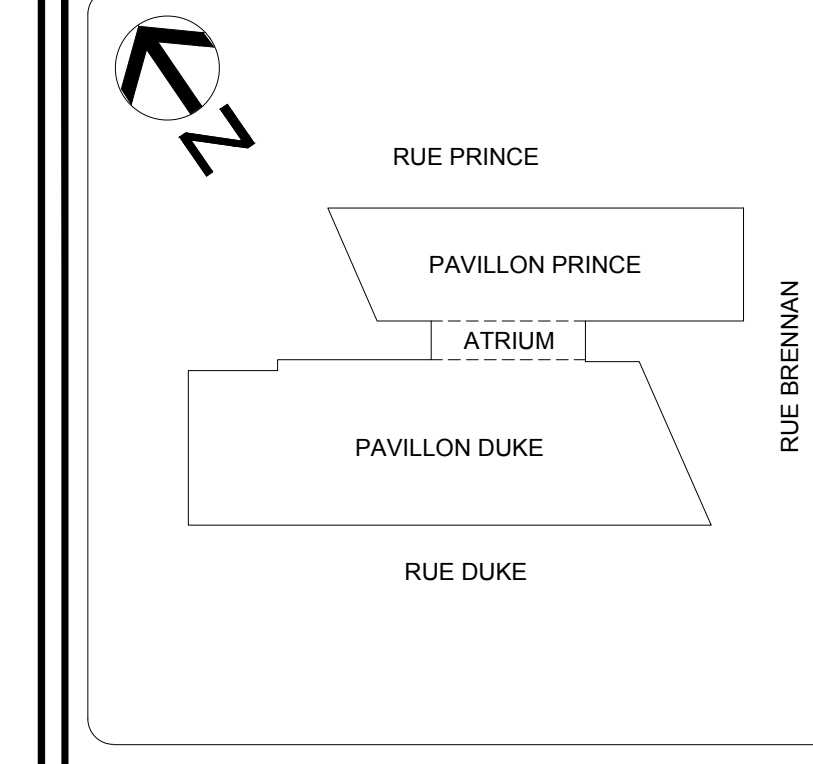

Services professionnels

CIMaise

MLC

Notes
Ces dessins doivent servir seulement pour fins telles que indiquées à la date d'émission pour le projet mentionné. Toute autre utilisation est interdite.
Ces dessins, ainsi que toute l'information qui y apparaît, sont la propriété exclusive de Cimaise. Ils ne peuvent être utilisés que pour la réalisation de l'ouvrage pour lequel ils ont été conçus.

A - no. du dessin
B - cotée sur la feuille no.



PERSPECTIVE 3D, À TITRE INDICATIF SEULEMENT

LISTE DES DESSINS

FEUILLE NO.	TITRE DU DESSIN	PRÉCISION
S000	FRONTISPICE	
S001	PLANS DES ZONES, COUPE ET DÉTAIL	NIVEAUX 3 & 9

01 EMS POUR APPEL D'OFFRES P.B. 2022-08-29

NO. DESCRIPTION Par DATE

REVISIONS

SCEAUX







TITRE DU PROJET:
Aménager environnement collaboratif - Projet pilote
ÉDIFICE LOUIS-CHARLAND
801 rue Brennan
Montréal, QC H3C 0G4


TITRE DU PLAN:
FRONTISPICE

OUVRAGE: 0410	MANDAT: 20205-2-001	
CONTRAT TRAV. : IMM-15844	CONTRAT PROF. : 21-2907	
DESSINÉ PAR: P. B.	VÉRIFIÉ PAR: F. THÉOBALD	GESTIONNAIRE: JULIEN ROZON

DATE: 2022-01-24	ÉCHELLE: AUCUNE	PAGE: S000
FICHIER: 0411-210004-S000.dwg		

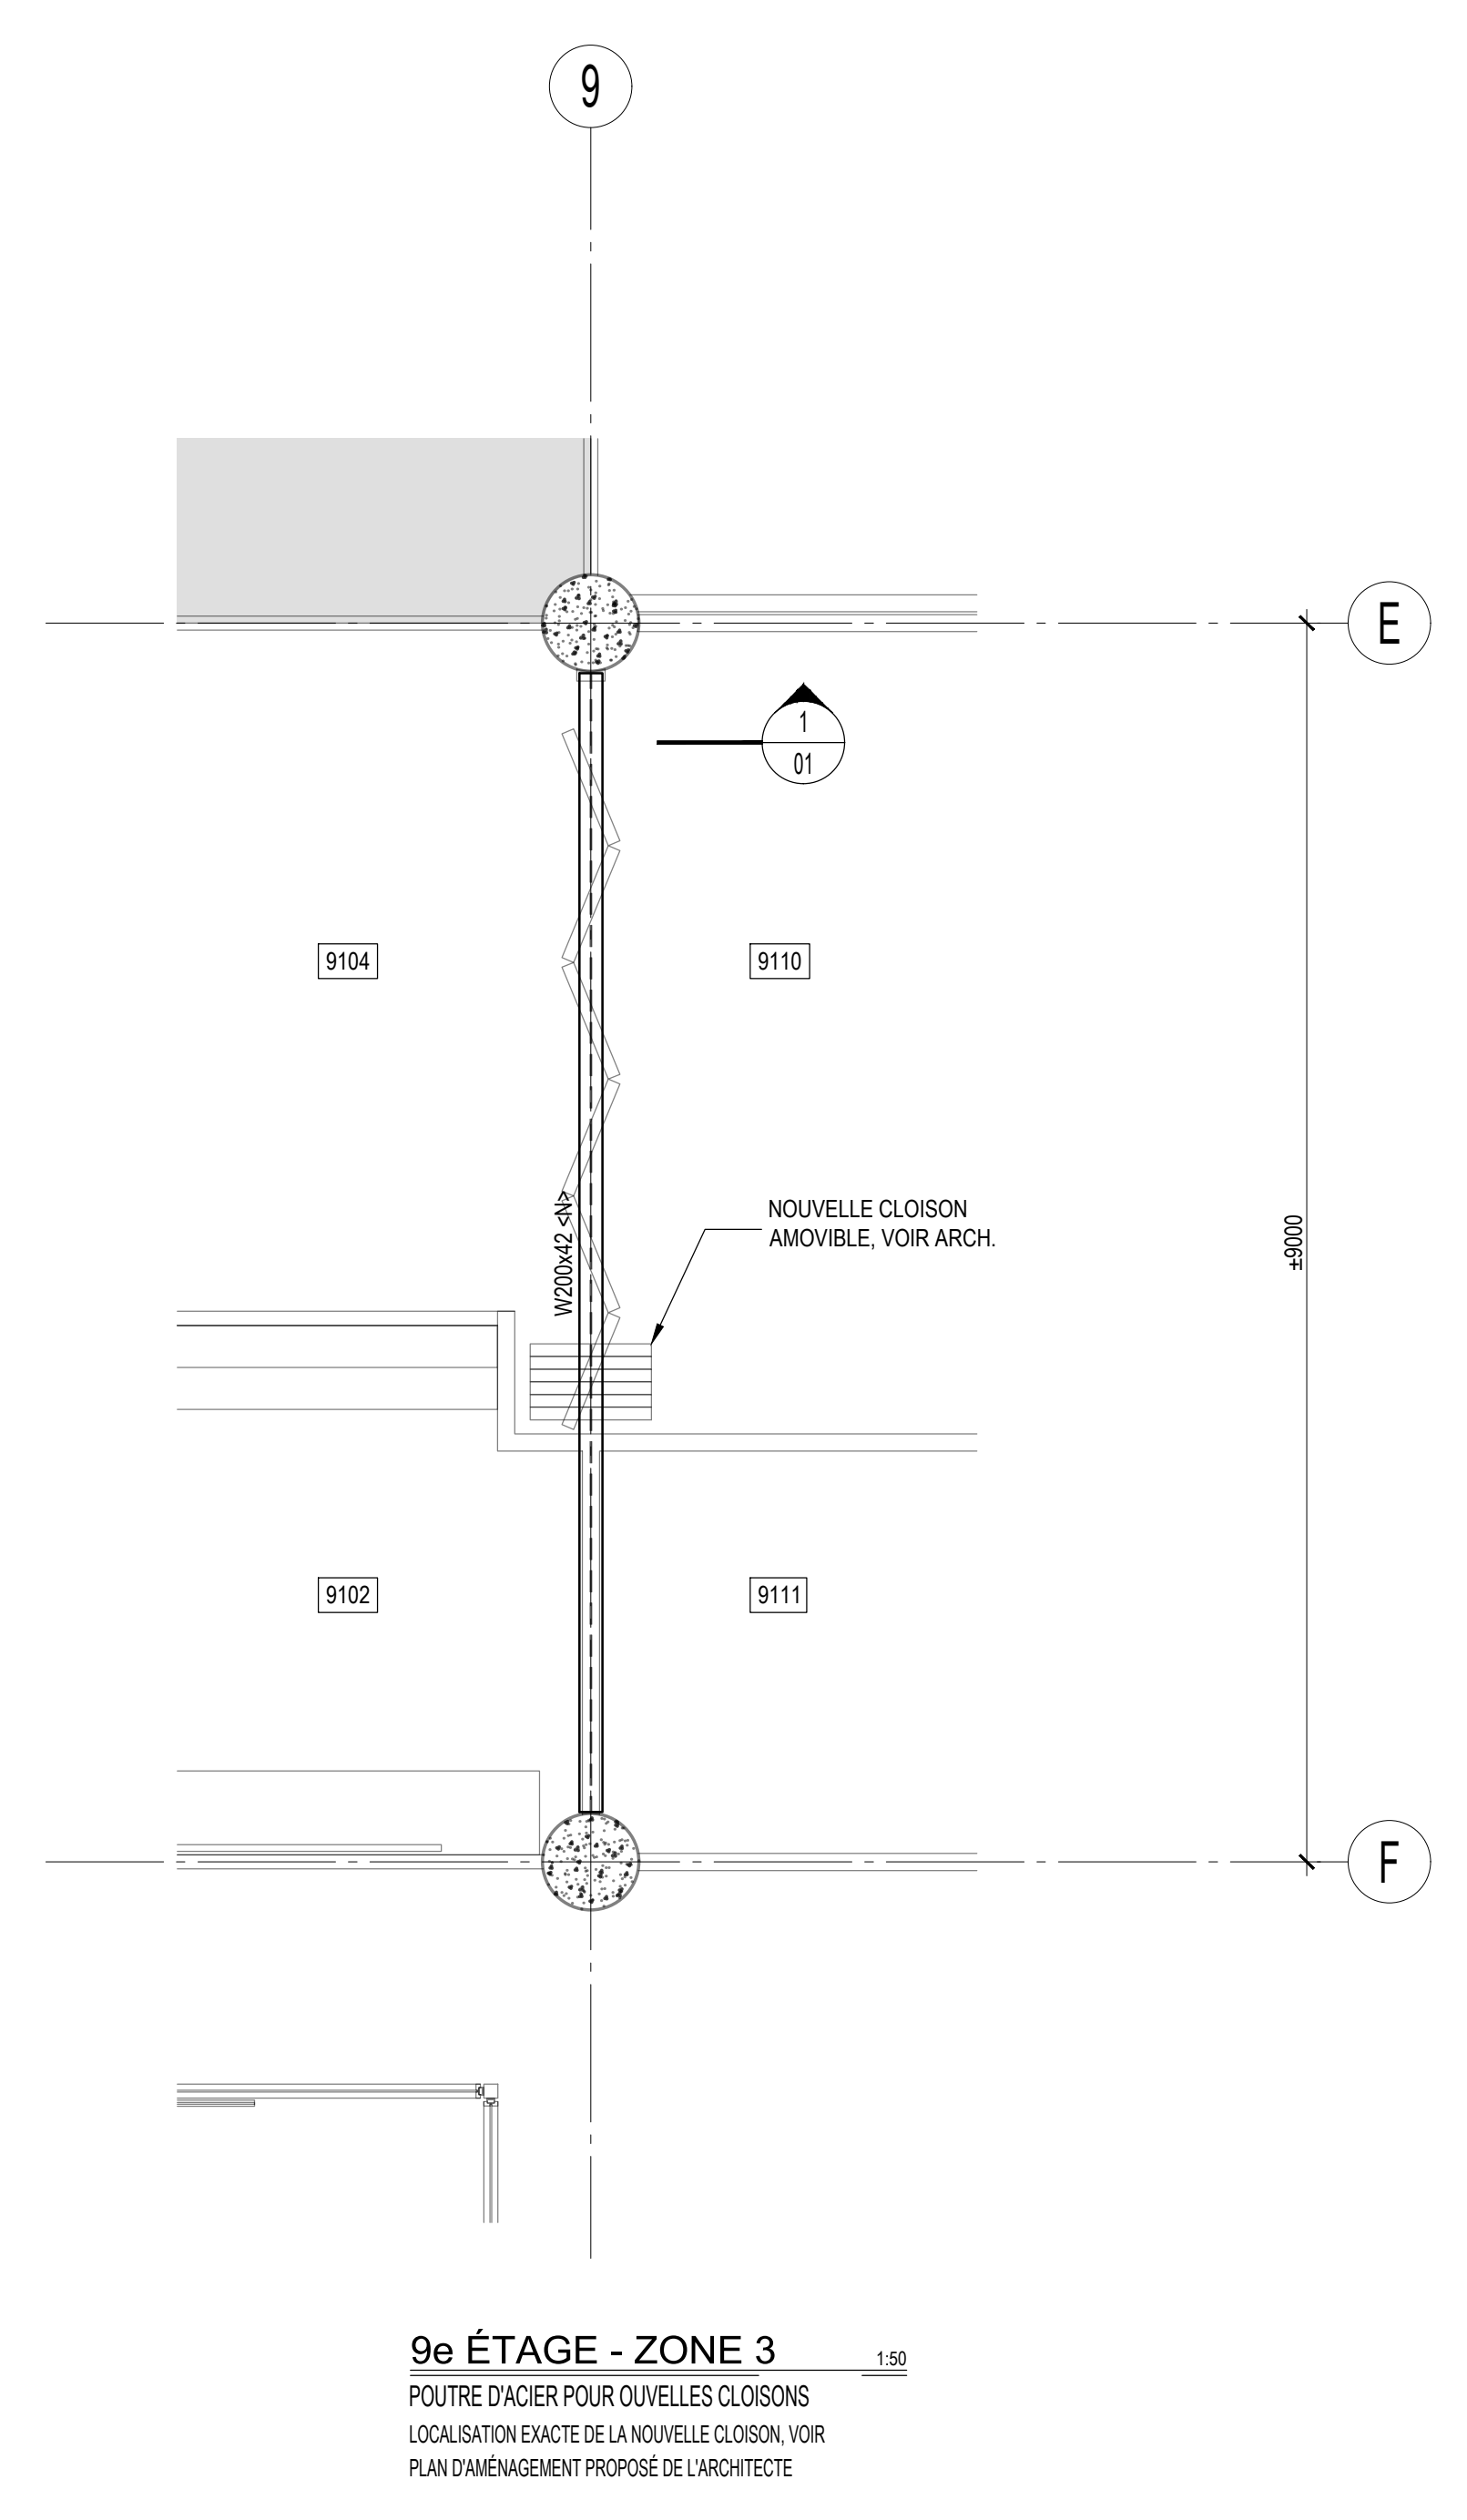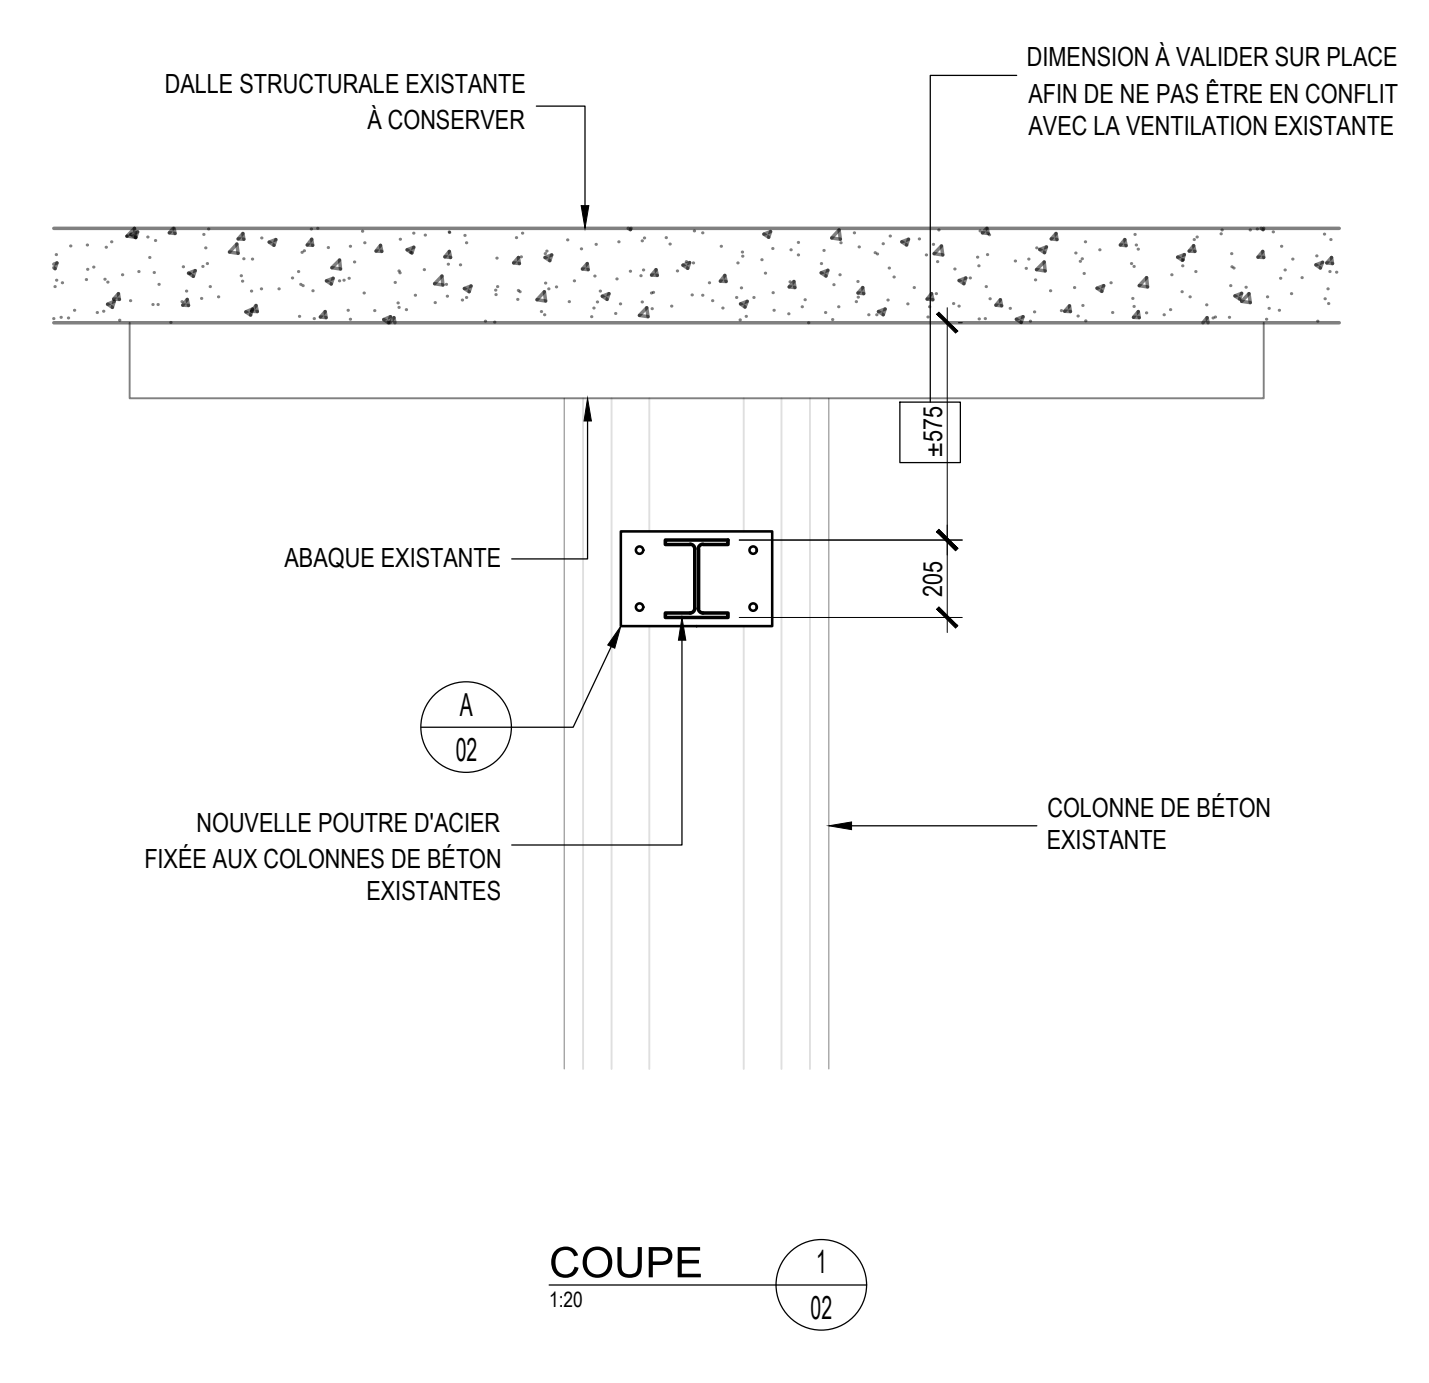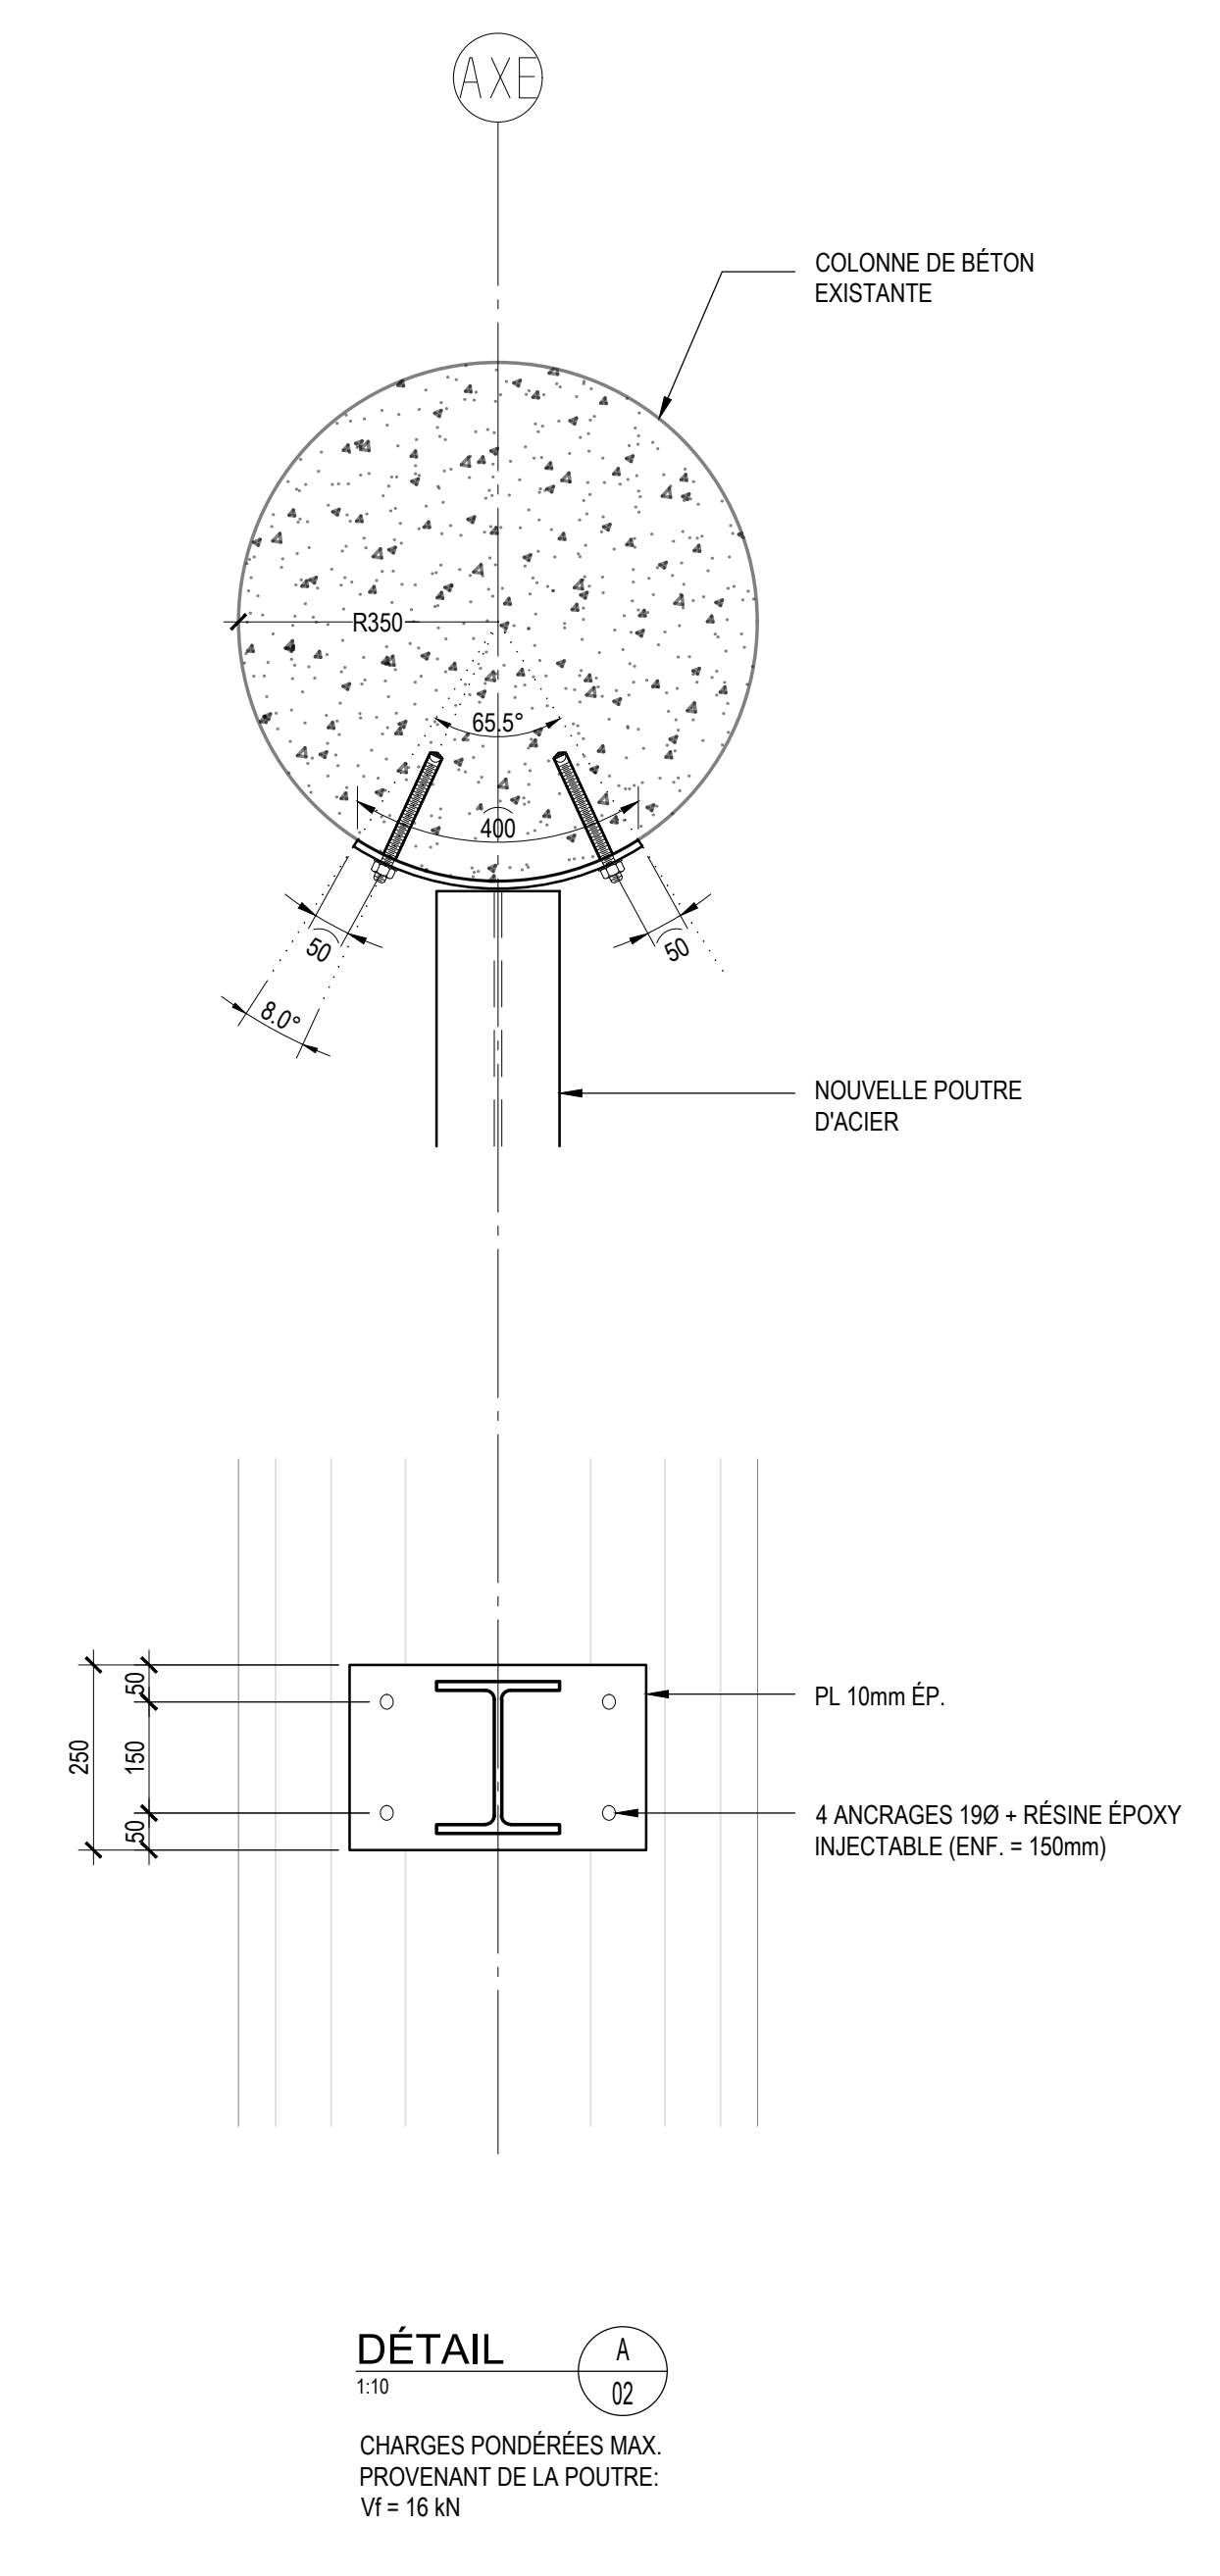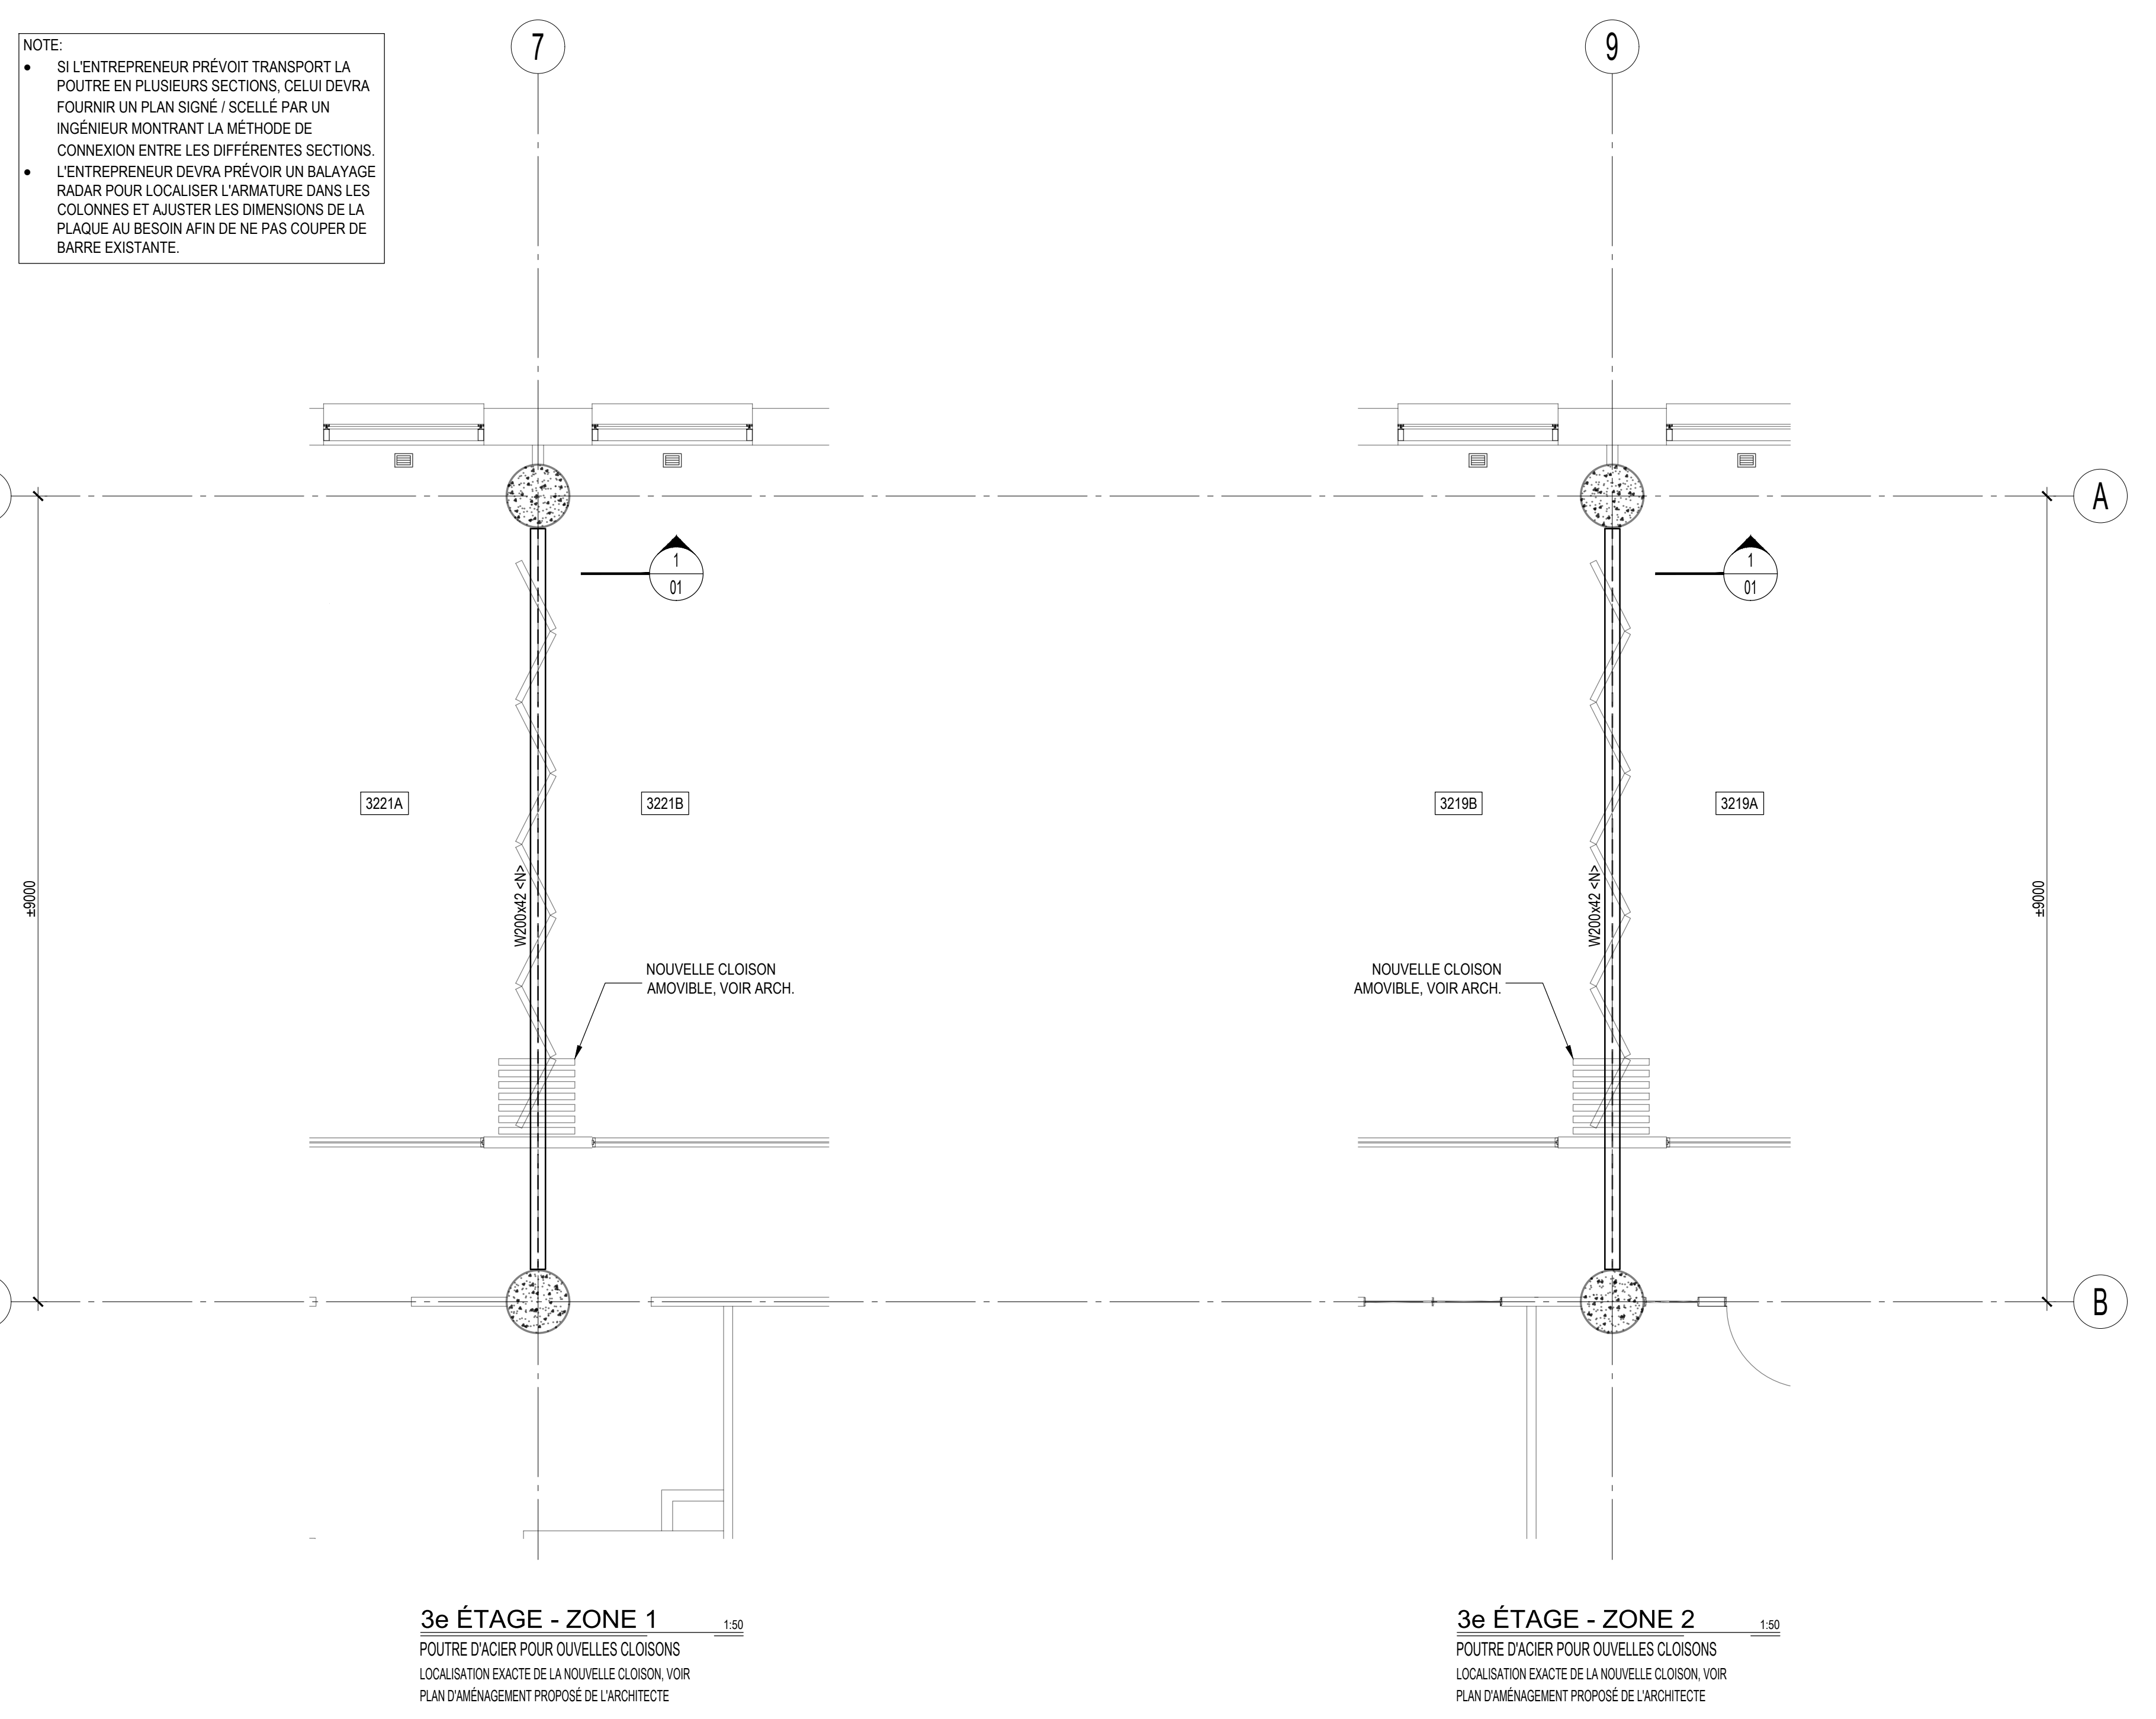

Les professionnels et l'entrepreneur devront, sous leur propre responsabilité, vérifier toutes les dimensions et conditions sur le site et assumer le charge de projet de la Ville de Montréal de toutes ententes, omissions ou contradictions pour clarification avant le début des travaux. Ne pas mesurer directement les dimensions du dessin. Ce dessin ne pourra être utilisé pour la construction qu'après avoir été signé par les experts consultés.

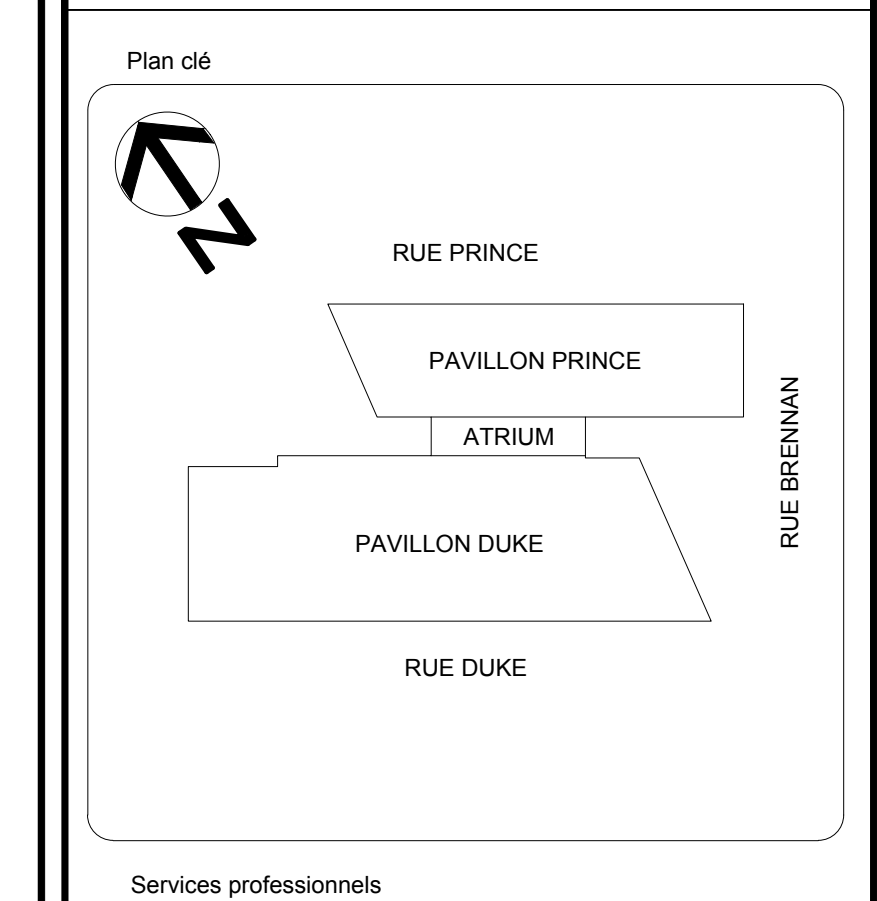

CIMaise ARCHITECTURE

MLC INGÉNIEURIE

Notes
Ces dessins doivent servir seulement pour fins telles que décrites à sa date de mission pour le projet mentionné. Toute autre utilisation est interdite. Ces dessins, ainsi que toute l'information qu'ils contiennent, sont la propriété exclusive de Cimaise. Ils ne peuvent être utilisés que pour la réalisation de l'ouvrage pour lequel ils ont été conçus.

A - no. du dessin
B - cote sur la feuille no.

01 EMS POUR APPEL D'OFFRES	P.B. 2022-08-29
NO DESCRIPTION	Par DATE

REVISIONS



Montréal
SERVICE DE LA GESTION ET PLANIFICATION IMMOBILIÈRE

TITRE DU PROJET:
Aménager environnement collaboratif - Projet pilote
ÉDIFICE LOUIS-CHARLAND
801 rue Brennan
Montréal, QC H3C 0G4

TITRE DU PLAN:
PLANS DES ZONES,
COUPE ET DÉTAIL

OUVRAGE: 0410	MANDAT: 20205-2-001
CONTRAT TRAV. : IMM-15844	CONTRAT PROF. : 21-2907
DESSINÉ PAR: P. B.	VÉRIFIÉ PAR: F. THÉOBALD
DATE: 2022-01-24	GESTIONNAIRE: JULIEN ROZON
ECHELLE: INDIQUÉE	PAGE: S001

FICHER: 0411-210004-S001.dwg