
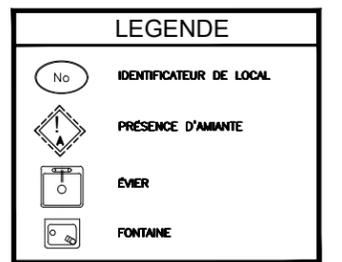


-NOTE ÉLECTRICITÉ:

-Prises réseau (notes générales):
 -mur en gypse:
 -installer: boîte métallique dans mur / conduit métallique dans mur entre boîte et plafond / fil de tirage entre boîte métallique et plafond.
 -mur en maçonnerie:
 -installer: boîte métallique en surface / conduit métallique en surface entre boîte métallique et plafond / fil de tirage entre boîte métallique et plafond.
 -prise réseau à éliminer:
 -avant élimination de la prise, retirer le filage en l'enroulant et en le collant au plafond.

-Interrupteurs:
 - local 303:
 -réassigner 3 luminaires existants-relocalisés au nouvel interrupteur.
 -local 303A:
 -réassigner 2 luminaires existants + 1 nouveau luminaire au nouvel interrupteur.

-Luminaires:
 -local 303:
 -relocaliser les 3 luminaires existants.
 -local 303A:
 -fournir et installer un nouveau luminaire.

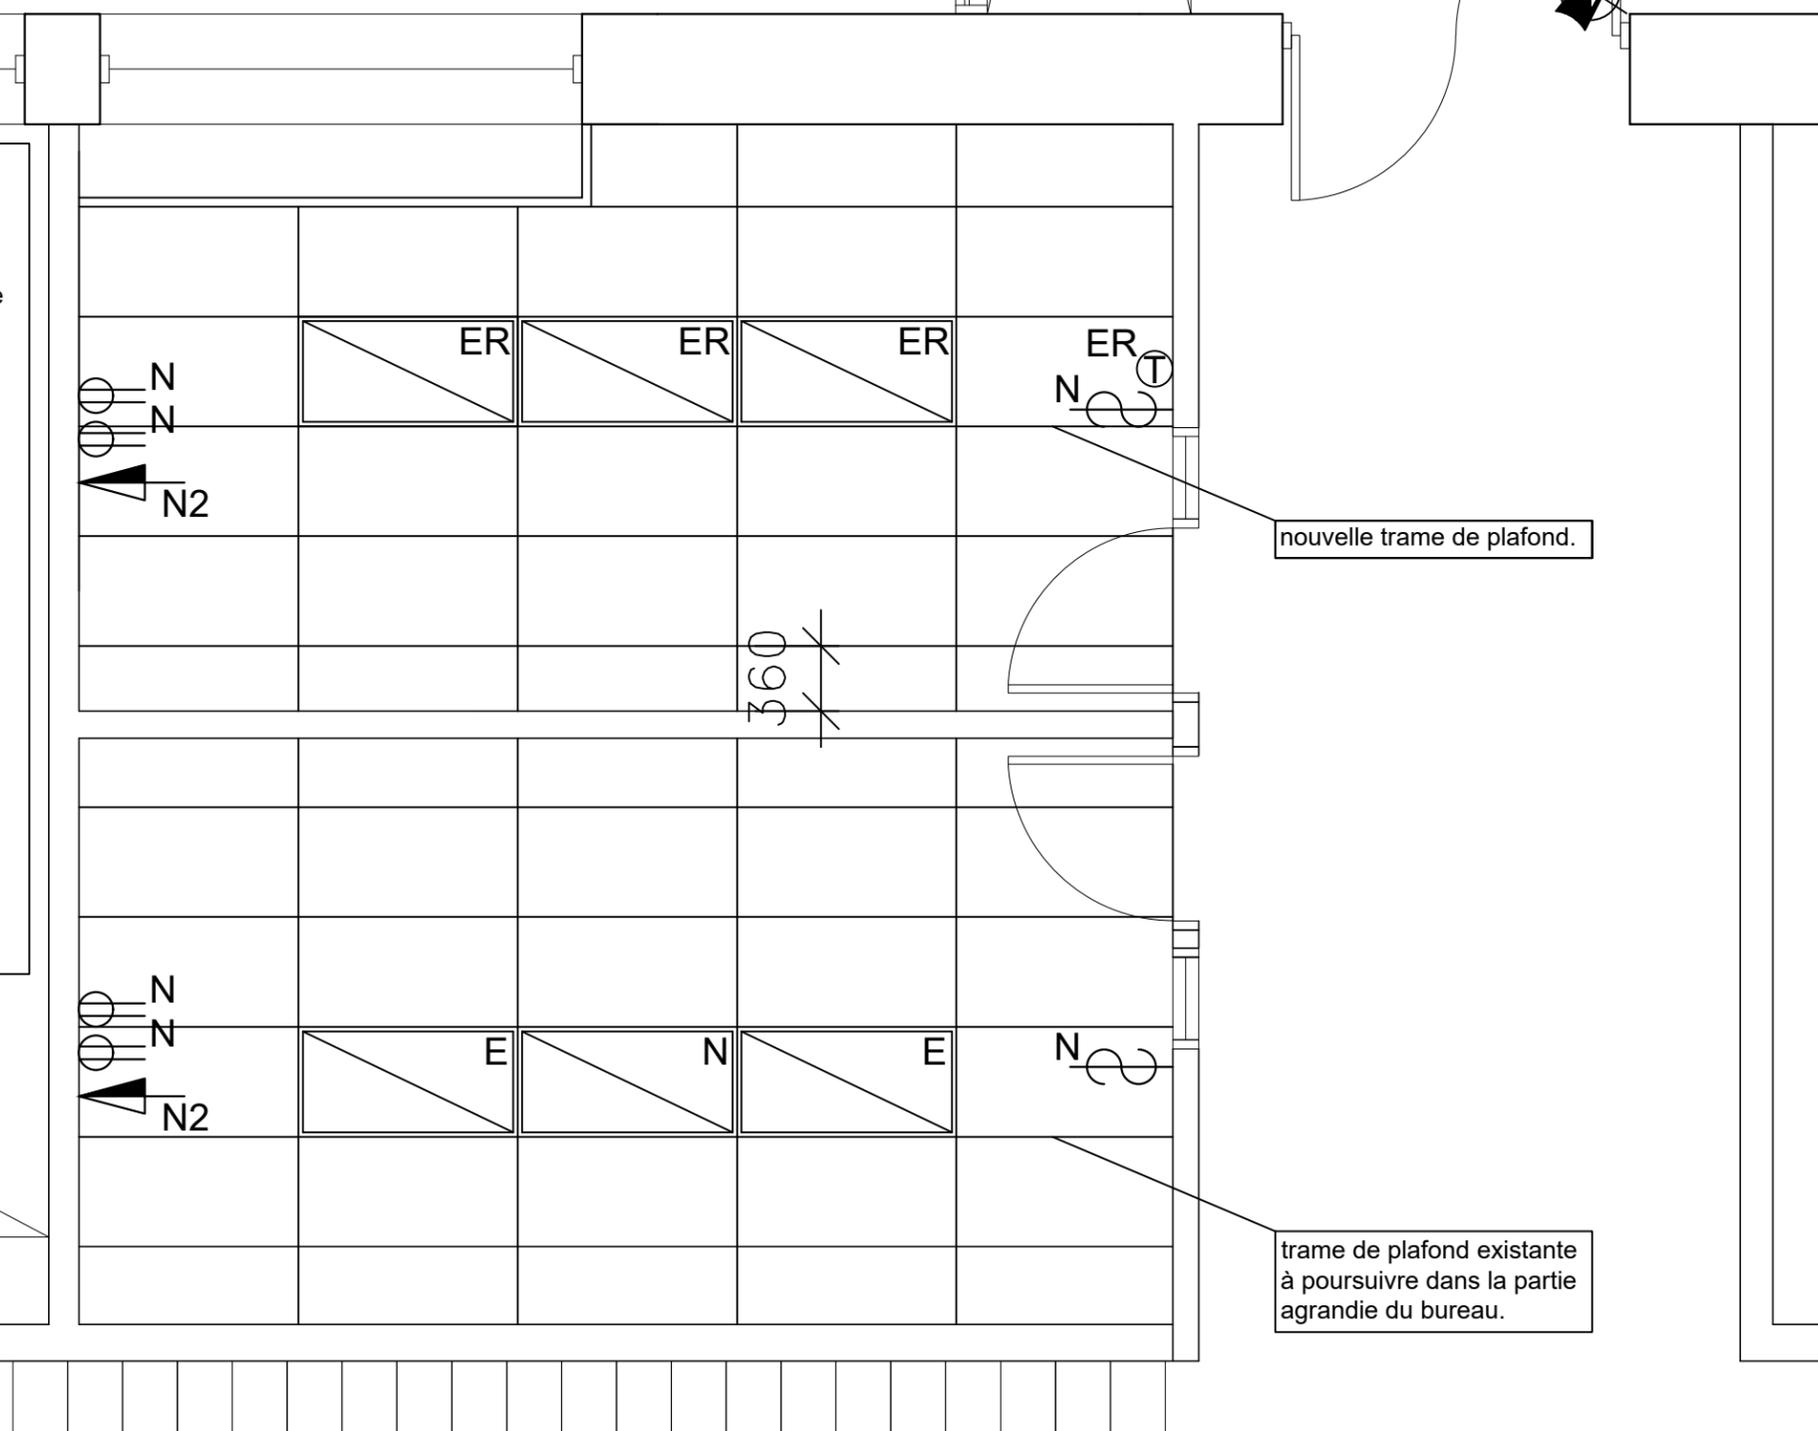

AUTHENTIFICATION

SIGNATURE : _____
 DATE : _____

CODES ET SUPERFICIES

CODE BÂTIMENT : _____ 070
 CODE BICS : _____ 763B099
 SUPERFICIE BRUTE (m²) : _____ 6410 m²

ANNÉE DE CONSTRUCTION

1955

NO.	RÉVISION	DATE
6	MISE À JOUR (CA-MU)	2020-02-14
5	MISE À JOUR	2015-09-28
4	RÉVISION AMIANTE	2014/02/03
3	MISE À JOUR	2010/11/25
2	MISE À JOUR	2008/04/04
7	MISE À JOUR (CA-MU)	2020/08/03



TITRE DU PROJET:
PLACE-ÉLÈVE 2022
NOUV. BUR. DIR. ADJ.

TITRE DU DESSIN:
PLAN ÉLECTROMÉCANIQUE
PLAN PARTIEL ÉTAGE

OBJET ET LIEU :
JEAN-GROU
805, RUE TASSÉ,
SAINT-LAURENT
H4L-1N8

VERIFIÉ PAR : -	DESSINÉ PAR : B. COUTURIER
CODE BÂTIMENT: 070	# DESSIN: 070-2005-A-107
DATE: 2022-09-16	FEUILLE: 3/4
ÉCHELLE: 1:40	REV.: 7