

ADDENDA NO 1

Appel d'offres 25-3121P

Titre: École Charles-Bruneau - Rénovation de la finition intérieure - phase 2

L'addenda no 1 est émis pour confirmer, modifier ou éclaircir les documents d'appel d'offres et fait partie intégrante des documents de soumissions.

1. Toutes les autres clauses et conditions demeurent inchangées.
2. L'omission de mentionner le présent addenda dans sa soumission entraînera le rejet automatique de celle-ci.

Cet addenda peut faire l'objet d'une plainte à : **Autorité des marchés publics (AMP)**

La date limite pour formuler une plainte concernant cet addenda est : 23 janvier 2023

ADDENDA NO 1

Appel d'offres 25-3121P

École Charles-Bruneau – Rénovations de la finition intérieure – Phase 2

L'addenda no1 est émis pour confirmer, modifier ou éclaircir les documents d'appel d'offres et fait partie intégrante des documents de soumissions.

Ce document comprend : (5 pages format 8½ X 11 et 2 feuilles de plan A1)

- 1.1 Architecture
 - 1.1.1 Modifications aux dessins
 - 1.2 Électricité
 - Addenda no ME-01 daté du 17 janvier 2023 préparé par GBI
-

1. Veuillez prendre note des changements suivants sur les plans et devis du présent appel d'offres :

1.1. Architecture

1.1.1 Modifications aux dessins


1. Feuille A-003
 - Prévoir les mobilisations temporaires pour les travaux de démolition avec MCA : plafonds des locaux 100C et 105A. Voir extrait de plan 01/A003 en pièce jointe.

2. Toutes les autres clauses et conditions demeurent inchangées.

Préparé par Bergeron Bouthillier Inc.

Le 17 janvier 2023

Le contenu de cet addenda a été approuvé par le chargé de projet du Service des ressources matérielles.

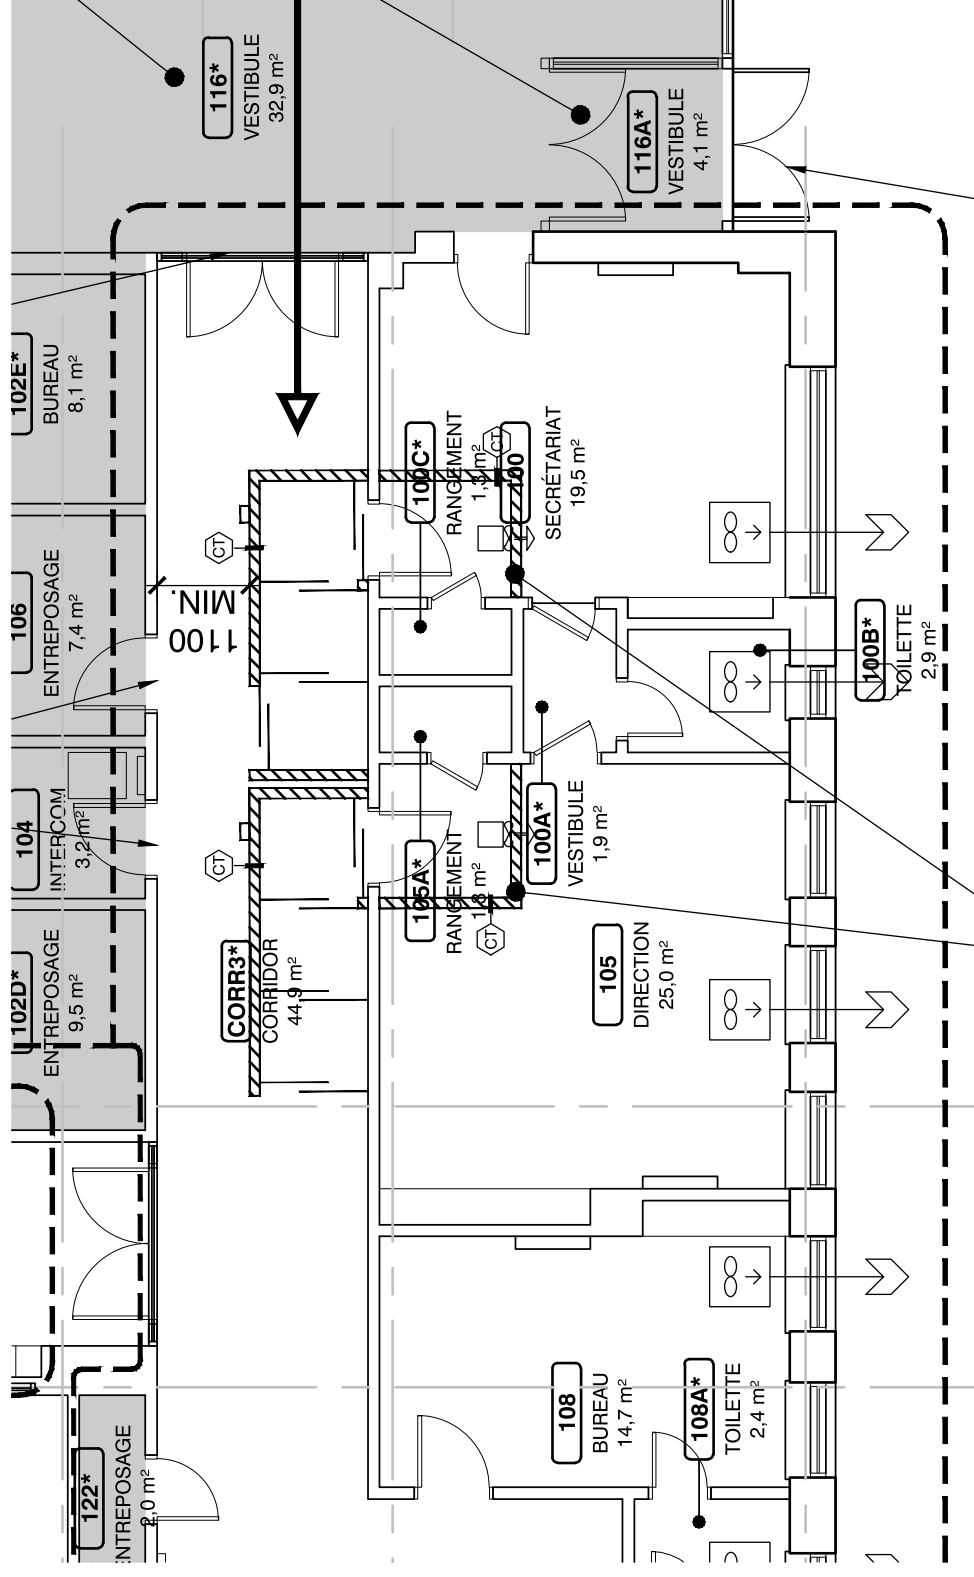

DEUX MOBILISATIONS
TEMPORAIRES POUR DÉMOLITION
AVEC MCA, VOIR HYGIÈNE

L'ENTREPRENEUR EST
AUTORISÉ À UTILISER L'ENTRÉE
PRINCIPALE POUR ACCÈS AU
PANNEAU D'ALARME INCENDIE

ENTRÉE
PRINCIPALE

EXTRAIT DE 01/A003 : PLAN DU NIVEAU 1 - MOBILISATION

1

1:125

PROJET PROF.

814-2021

FICHER PROF.

814-A000_PHASE2

DESSIN

L.C.

VÉRIFICATION

C.L.B.



ADDENDA_1 2023-01-17

C.L.B.

Centre
de services scolaires
de Montréal



École Charles-Bruneau
2515, rue Holt, Montréal, QC

Rénovations de la finition intérieure - Phase 2

ÉCHELLE

EXTRAIT DE

ADDENDA_1

INDIQUÉE

01/A003

ARCHITECTURE
PROFESSIONNELS

281 027 670
PROJET

01 / 01
PAGE

Client	Centre de services scolaire de Montréal	
Projet	École Charles-Bruneau Rénovations de la finition intérieure Phase 2	
Dossier Client	Projet : 281 027 670	AO : 25-3121P
Dossier gbi	10541-02	
Date d'émission	Le 17 janvier 2023	
Nombre de pages	5 (incluant l'annexe A)	

Cet addenda fait partie des plans et devis originaux et doit être reconnu comme faisant partie intégrante des documents contractuels. Les soumissionnaires doivent s'assurer que le coût des travaux affectés par cet addenda est inclus dans le montant de la soumission.

Documents inclus

Les documents suivants font partie intégrante du présent addenda :

- Annexe A | Électricité, Plans réémis D-E101 et E101

Précisions | Ajouts

1.0 Électricité

1.1 Réf. plan D-E101 (réémis)

1. Un détecteur d'incendie existant se trouvant au plafond du local 97 est ajouté au plan. Les notes générales de démolition (non modifiées dans l'addenda) indiquent la portée des travaux en lien avec l'alarme-incendie.
2. Les phares d'urgence existants à replacer aux axes 3 et H ont été repositionnés à leurs emplacements exacts.
3. Un enseigne de sortie de secours installé au plafond à l'axe I est à suspendre temporairement pendant les travaux.

1.2 Réf. plan D-E101 (réémis)

1. Les détecteurs d'incendie existants montrés dans le plan de démolition ont été insérés au plan d'aménagement afin de clarifier leur suspension temporaire et réinstallation dans la portée des travaux.
2. Ajout de la note spécifique n° 4 en plan.

3. Les phares d'urgence existants replacés aux axes 3 et H ont été repositionnés à leurs emplacements exacts.
4. Ajout de l'enseigne de sortie existante replacée.

Fin de l'addenda



Préparé sous DSI par : **Michael Drolet**, CPI, Électricité

Préparé par :

Alexandre Desmeules-Gagnon, ing.
Chef de service, Électricité

/um



ANNEXE A

Électricité
Plans réémis D-E101 et E101
(sous pli séparé)