


LÉGENDE

- POSTE MANUEL D'ALARME INCENDIE
- DÉTECTEUR DE CHALEUR
- DÉTECTEUR DE FUMÉE
- DÉTECTEUR DE FUMÉE DANS UNE GAINÉ DE VENTILATION
- INTERRUPTEUR DE DÉBIT POUR SYSTÈME DE GICLÉURS
- DÉTECTEUR DE FLAMME
- DÉTECTEUR DE FUMÉE PHOTOÉLECTRIQUE
- HAUT PARLEUR D'ALARME INCENDIE AU PLAFOND COMBINÉ AVEC SONNERIE
- SONNETTE D'ALARME INCENDIE
- PANNAU D'ALARME INCENDIE
- EXTINCTEUR
- STROBOSCOPE
- RELAIS
- MODULE DE SUPERVISION
- DÉTECTEUR DE DÉBIT

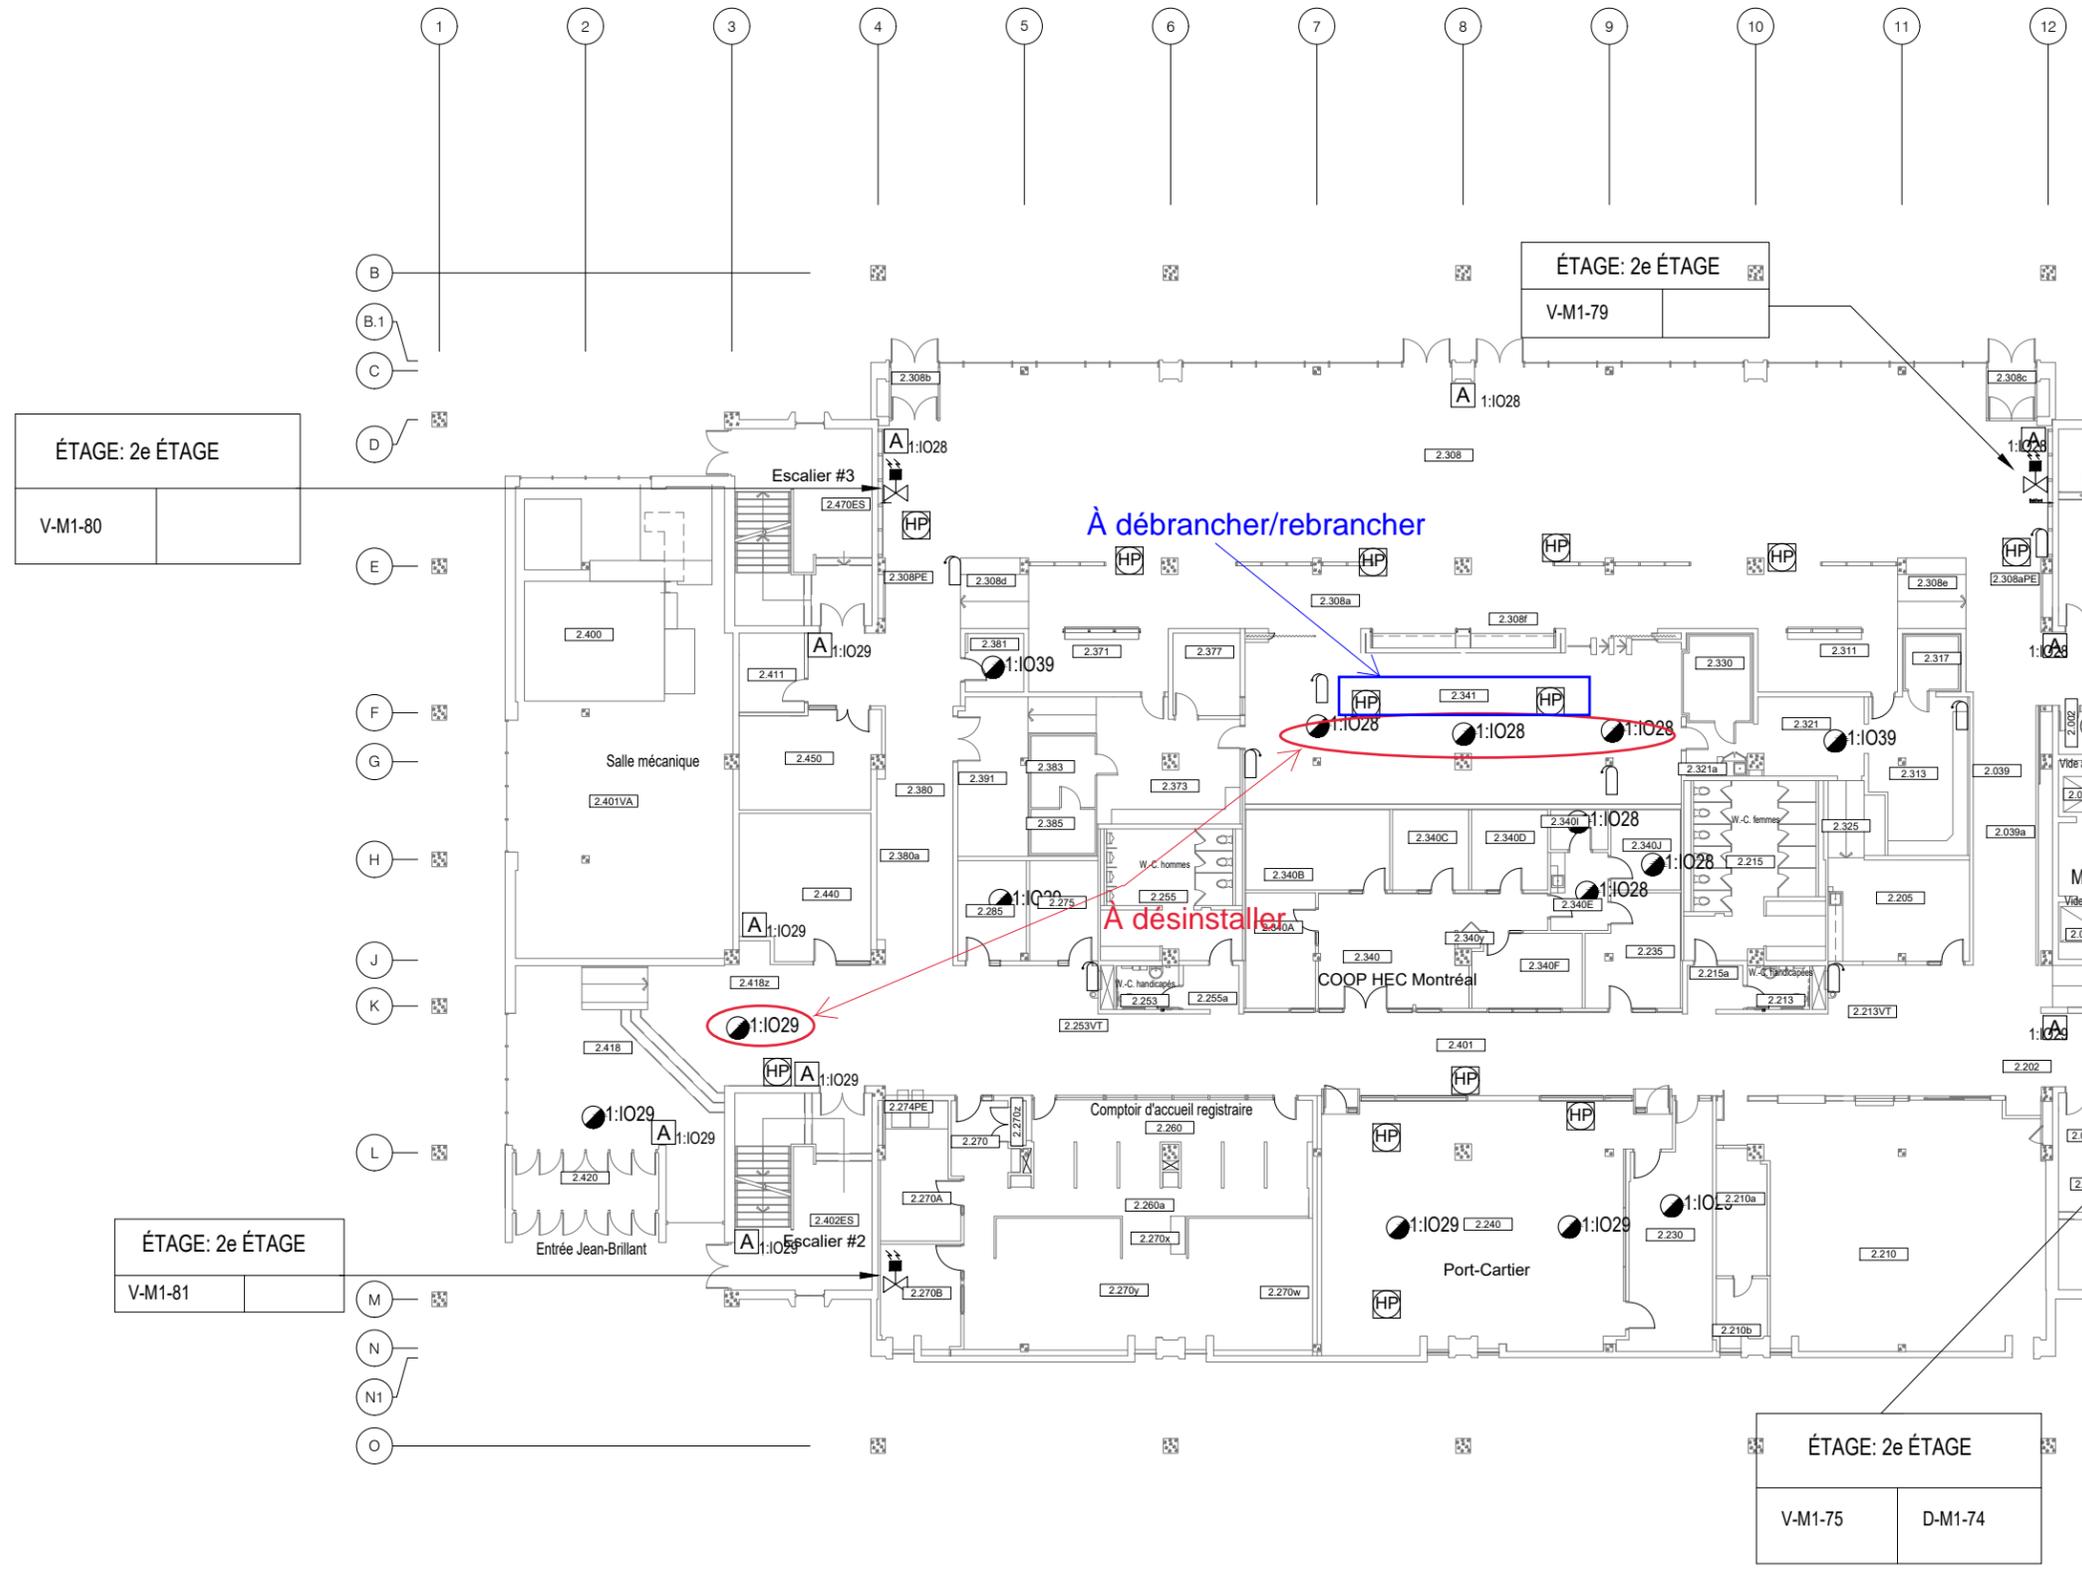

Pour Référence  
Seulement

**HEC MONTRÉAL** Services  
immeubles

1:103000, chemin de la Côte-Sainte-Catherine Montréal (Québec), Canada H3T 2A7  
Téléphone: (514) 31:1040-6098 Télécopieur: (514) 31:1040-5699

Projet:	5255 AVENUE DECELLES
Dessin:	ALARME INCENDIE PLAN DU 2e ÉTAGE _ NORD
Rev.	Date:
Revision:	

Projet:	5255 AVENUE DECELLES
Dessin:	ALARME INCENDIE PLAN DU 2e ÉTAGE _ NORD

Projet:	No projet
Dessinateur:	J.G.G.

Échelle:	1 : 1:10300
Barre d'échelle:	0 1 2 3 4 5 6 7 m
BT:	No projet
Dessinateur:	J.G.G.