

**HEC MONTRÉAL** | Service des projets d'aménagement


3000, chemin de la Côte-Sainte-Catherine Montréal (Québec) Canada H3T 2A7  
 Téléphone: (514) 340-6979 Télécopieur: (514) 340-6052

00		
Rev:	Date:	Revision:

Projet: **Modification de plafond Phase 2**

Dessin: **Plan d'ensemble Niveau 02**


1 : 400

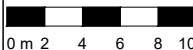

Imp: 2023-02-09, 9:02 Par: 80002635

No projet: **20-066-DEC**  
 Dessinateur: **D.L.T.**

**A1r1**  
 1 / 3

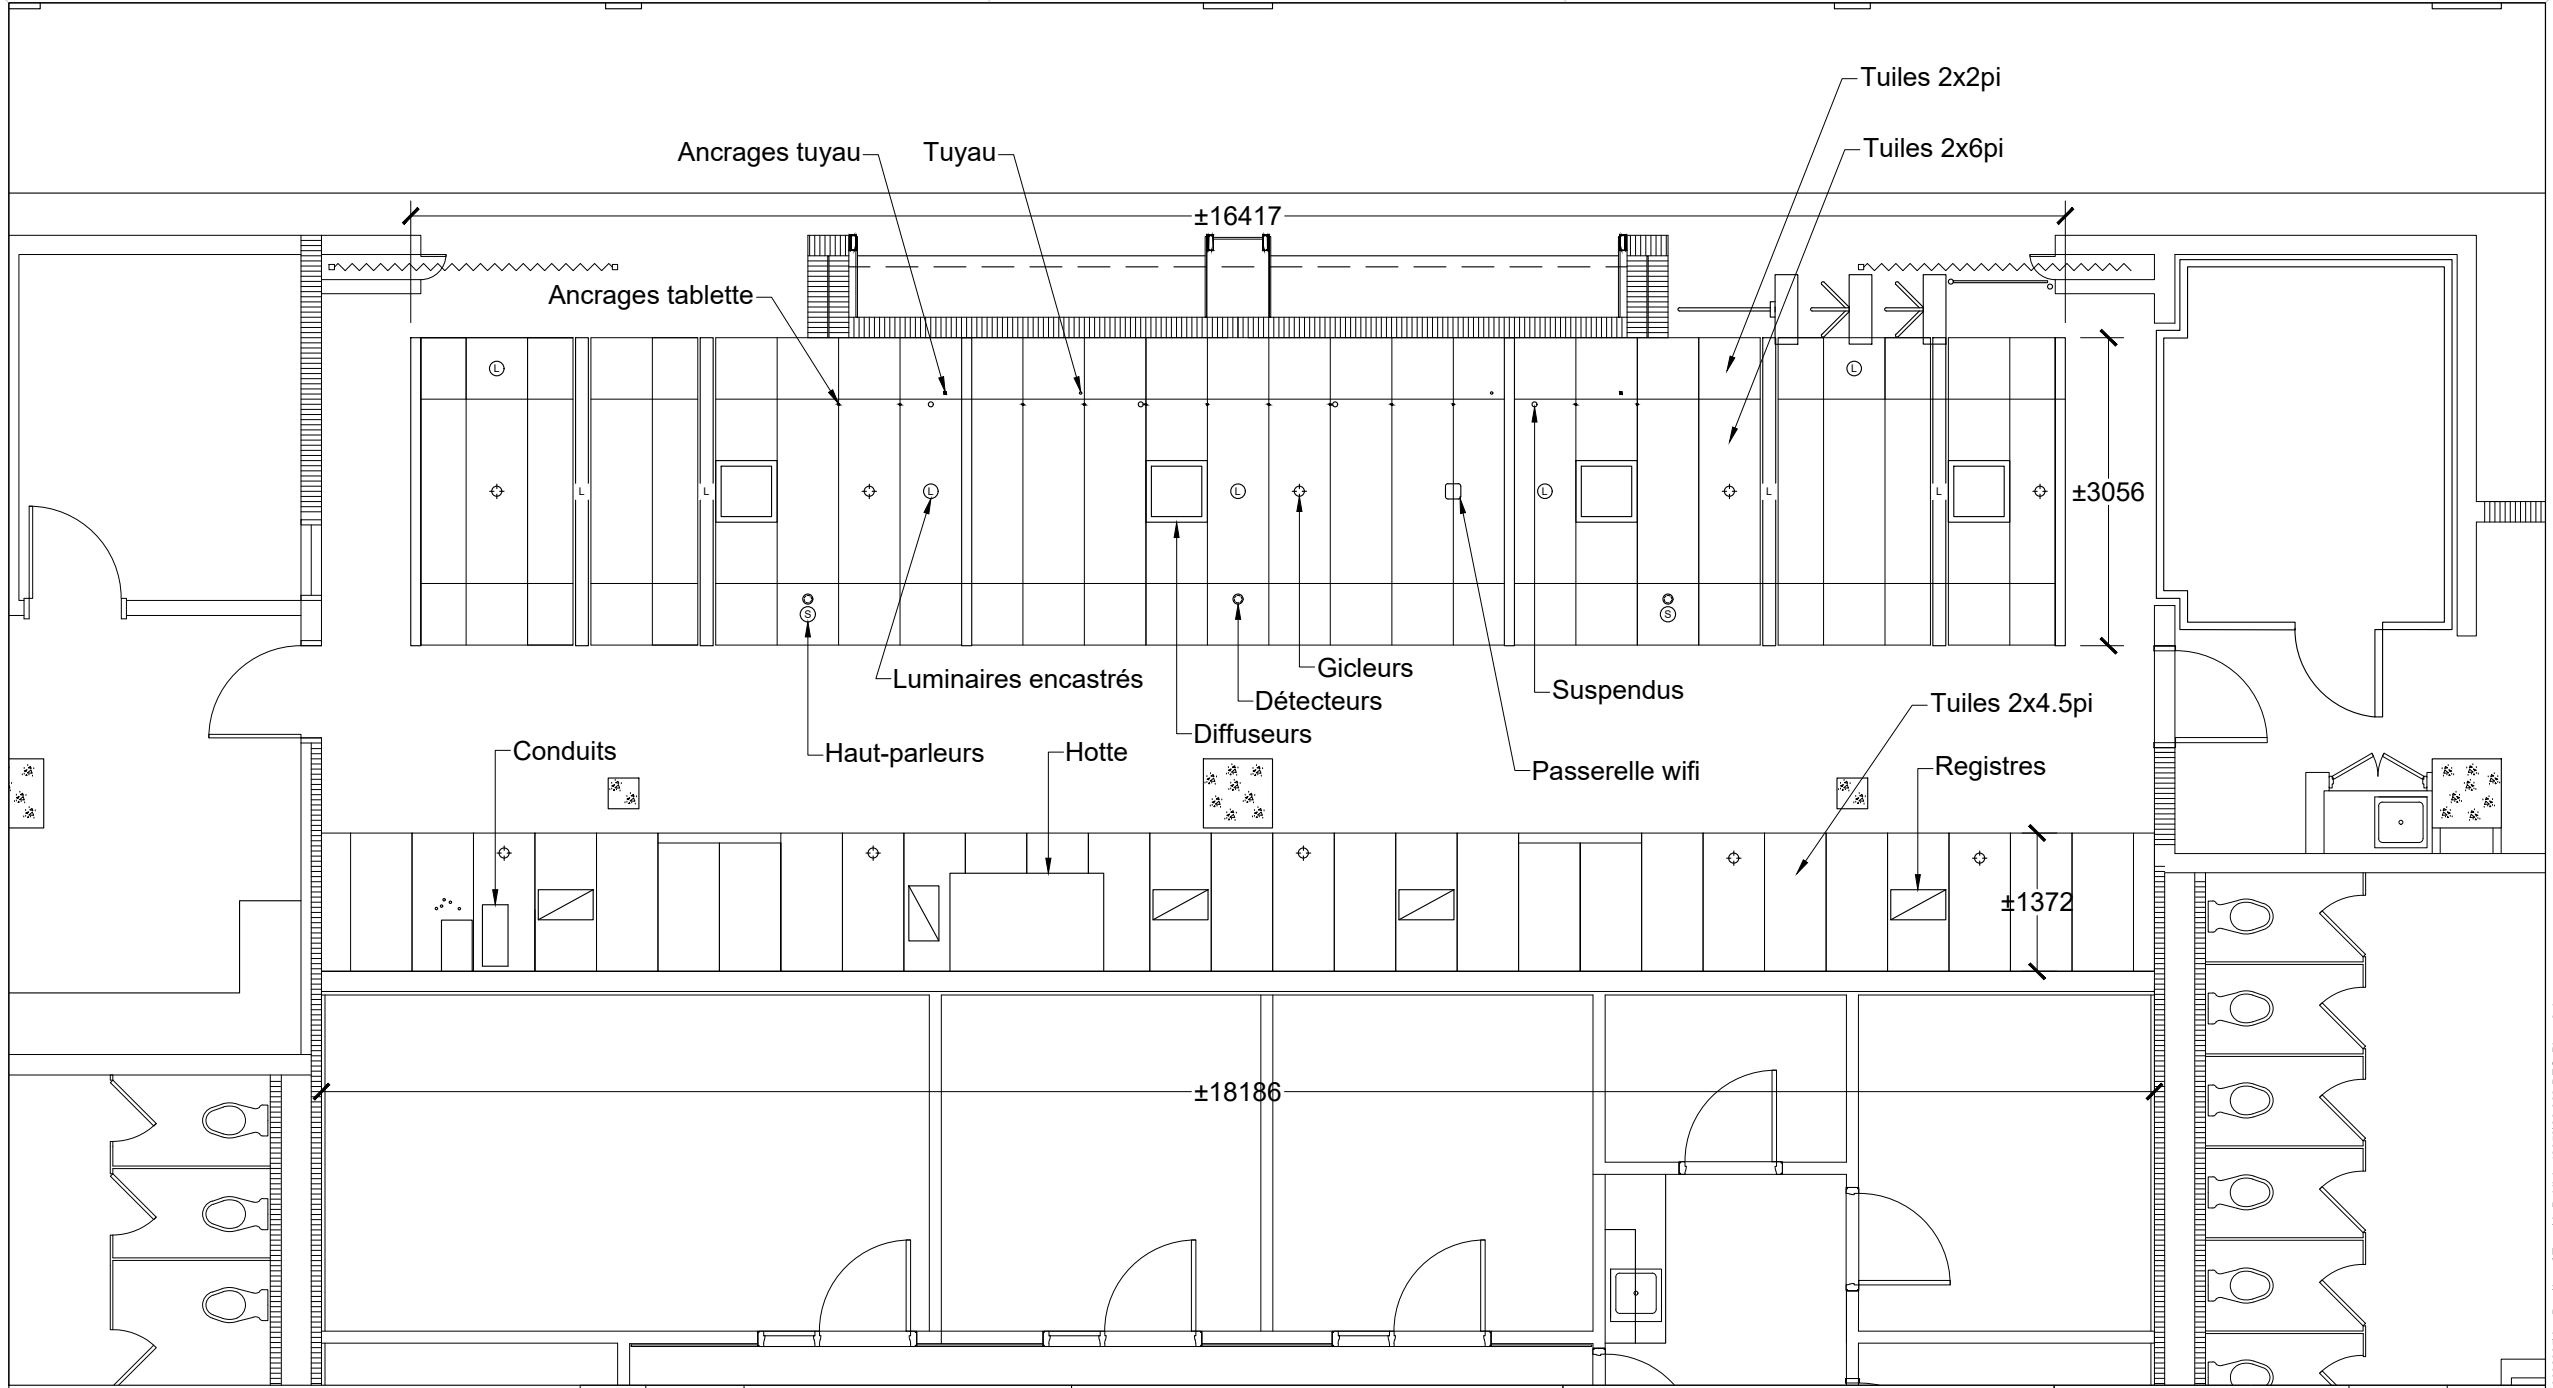

**HEC MONTRÉAL** | Service des projets d'aménagement

3000, chemin de la Côte-Sainte-Catherine Montréal (Québec) Canada H3T 2A7  
 Téléphone: (514) 340-6979 Télécopieur: (514) 340-6052

00		
Rev:	Date:	Revision:


Projet:

**Modification du plafond  
Phase 2**

Dessin:

**Plan détaillé actuel et futur**

1 : 75

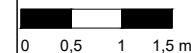

No projet:  
**20-066-DEC**  
Dessinateur:  
D.L.T


**A1r1**

2 / 3

Imp: 2023-02-09, 9:02 Par: 80002635

Légal

Fichier: C:\Users\80002635\AppData\Local\Temp\AcPublish\_1693220-066-DEC\_Phase2.dwg  
Xref: DEC-02\_Acting

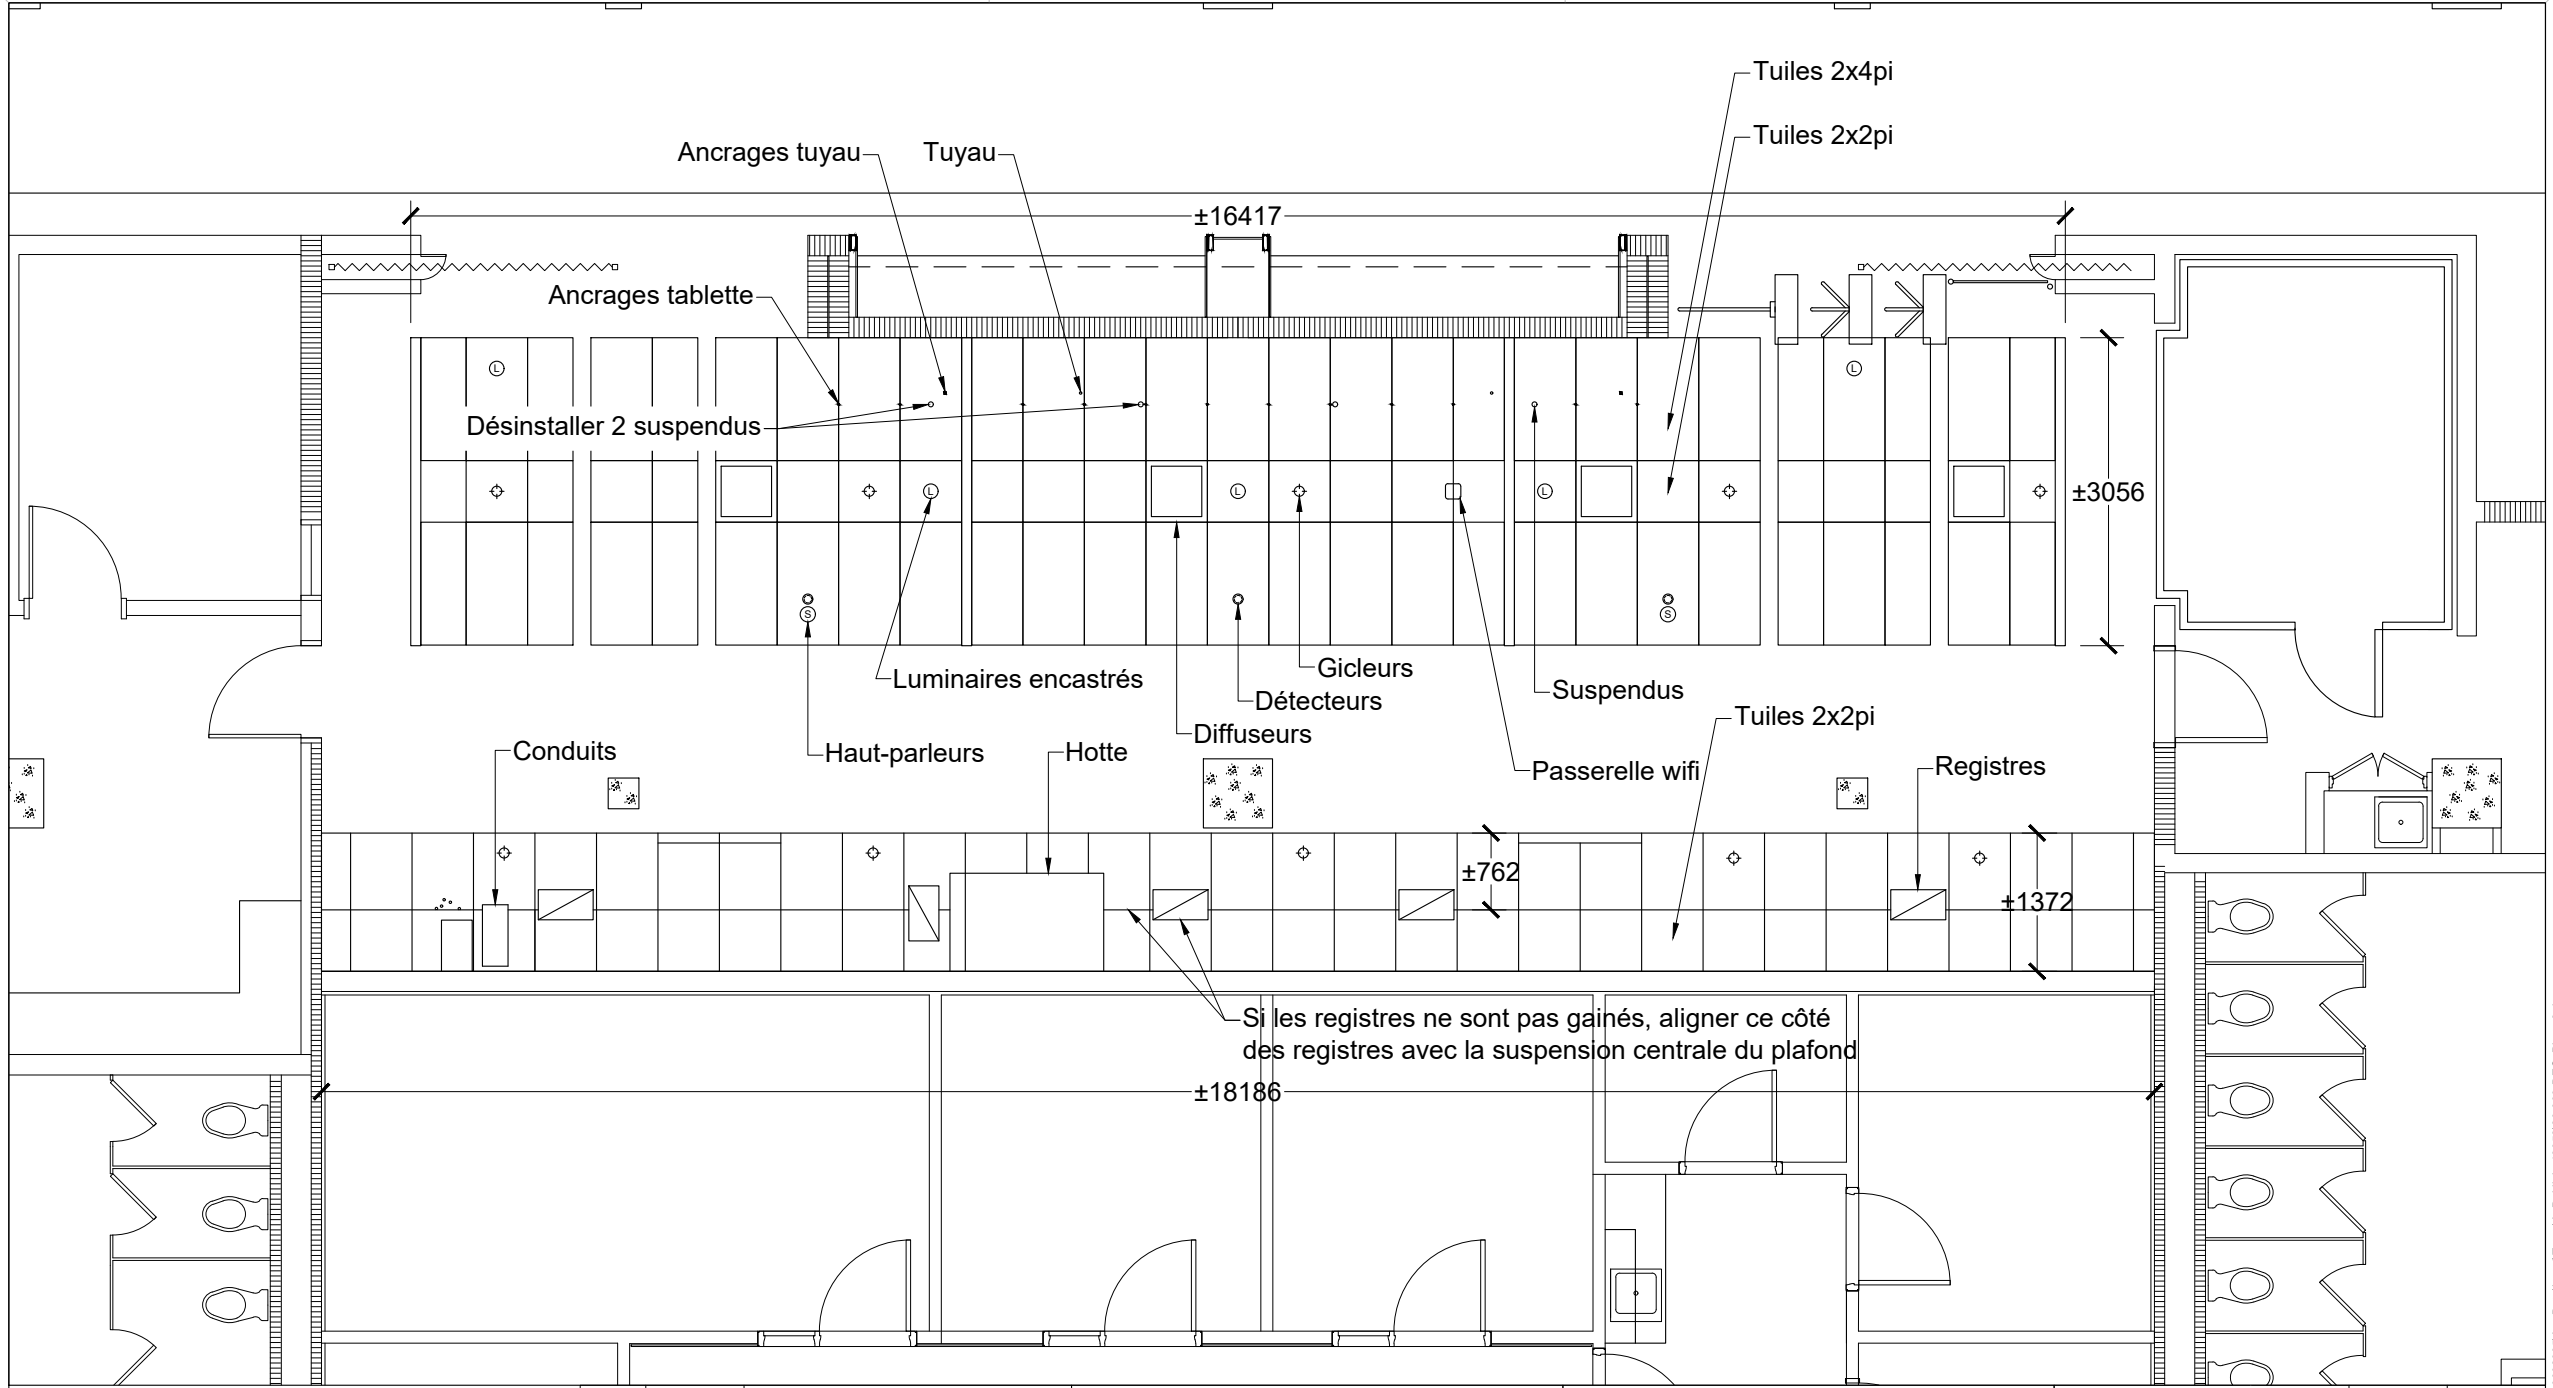

**HEC MONTRÉAL** | Service des projets d'aménagement

3000, chemin de la Côte-Sainte-Catherine Montréal (Québec) Canada H3T 2A7  
 Téléphone: (514) 340-6979 Télécopieur: (514) 340-6052

00		
Rev:	Date:	Revision:


Projet:

**Modification du plafond  
Phase 2**

Dessin:

**Plan détaillé actuel et futur**

1 : 75

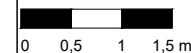

No projet:  
**20-066-DEC**  
Dessinateur:  
**D.L.T**

**A1r1**  
3 / 3