## NOTE(S) SPÉCIFIQUE(S):

A- ENLEVER LES ÉQUIPEMENTS POUR PERMETTRE LES TRAVAUX EN MÉCANIQUE ET EN ÉLECTRICITÉ. RÉINSTALLER À LA FIN DES TRAVAUX.

B- ENLEVER ET RÉINSTALLER L'APPAREIL D'ÉCLAIRAGE POUR PERMETTRE LES TRAVAUX DE PLAFOND. VOIR ARCHITECTURE.

C- DÉVIER TOUS LES CONDUITS ET BOÎTES DE TIRAGE/JONCTION EXISTANTS DANS CETTE ZONE POUR PERMETTRE L'INSTALLATION DE L'ÉQUIPEMENT LABORATOIRE.

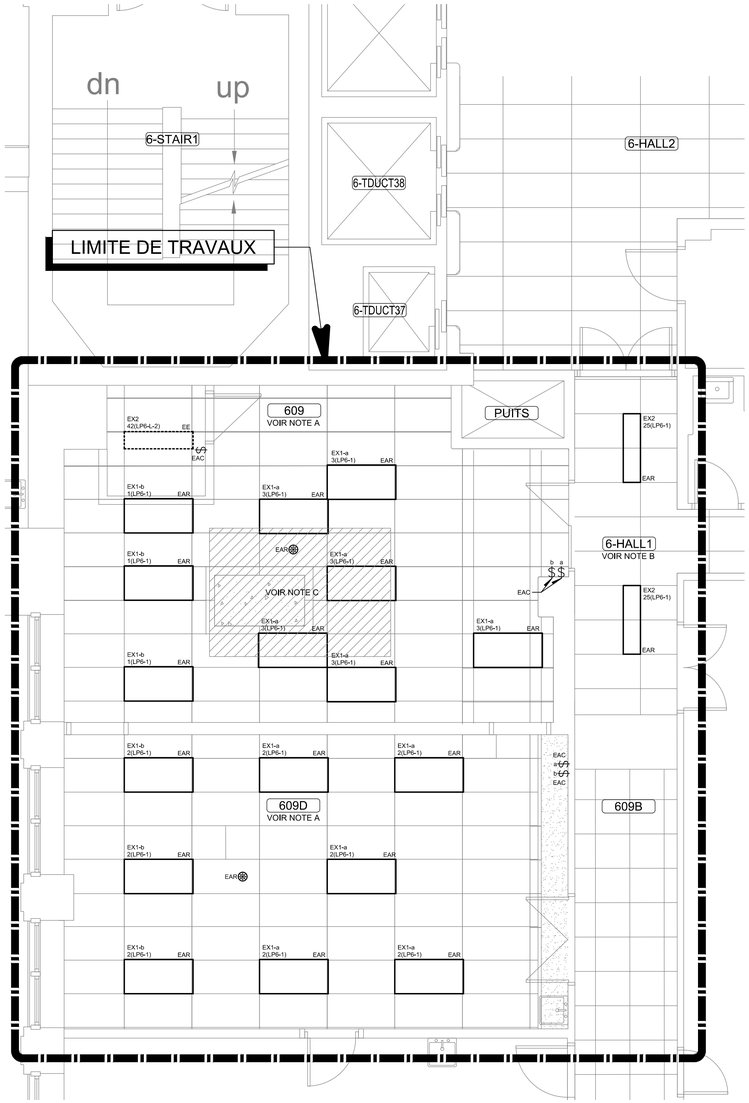


CE PLAN EST ÉMIS POUR FINS DE DÉMOLITION. IL CONSTITUE UN INVENTAIRE DES INSTALLATIONS PRINCIPALES EXISTANTES, GÉNÉRALEMENT VÉRIFIÉES EN RAPPORT AVEC LES MODIFICATIONS MONTRÉES SUR LA VERSION "MODIFIÉ" DE CE PLAN ET DONT LES CONDITIONS RÉELLES DOIVENT ÊTRE CONSTATÉES SUR PLACE PAR L'ENTREPRENEUR.

**DÉMOLITION**

## NOTE(S) GÉNÉRALE(S):

1- LES TRAVAUX SONT RÉALISÉS EN PHASES. VOIR ARCHITECTURE ET LES CONDITIONS GÉNÉRALES DU PROPRIÉTAIRE.

## NOTE(S) SPÉCIFIQUE(S):

A- AUCUN CONDUIT ET BOÎTE DE TIRAGE/JONCTION DANS CETTE ZONE POUR PERMETTRE L'INSTALLATION DE L'ÉQUIPEMENT LABORATOIRE.

## IDENTIFICATION(S):

1 INTERRUPTEUR AVEC VOYANT LUMINEUX « ON » LORSQUE L'ENSEIGNE EST ALLUMÉE. IDENTIFIER AVEC UNE PLAQUE LAMICOIDE : « INTERRUPTEUR POUR ENSEIGNE LUMINEUSE ».

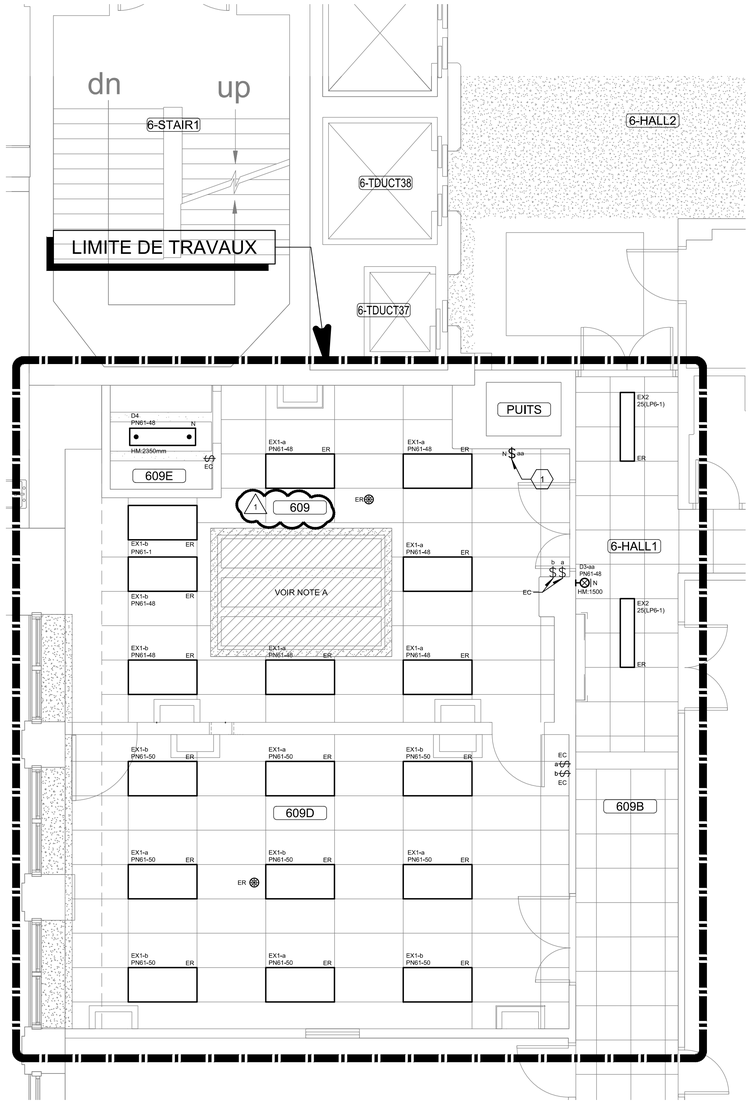


CE PLAN NE DOIT PAS ÊTRE UTILISÉ À DES FINS DE CONSTRUCTION OU D'INSTALLATION.

**MODIFIÉ**

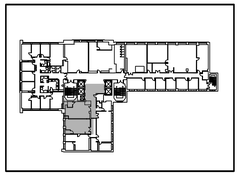

PLAN CLÉ
PAS D'ÉCHELLE

| Date | Description | Rev. |
|---|---|---|
| 2023-06-16 | POUR ADDENDA No. 02 | 1 |
| 2023-05-12 | POUR APPEL D'OFFRES | 0 |

Client : McGill

Architectes : DFS INC. architecture & design
Montréal, QC
400, boul. de Maisonneuve O., bur. 1250
Montréal (Québec) H3A 1L4
T: (514) 879-1708 F: (514) 861-6219
www.dfsarch.com

Ingénieurs en mécanique / électricité : PAGEAU MOREL
www.pageaumorel.com
Montréal

Ingénieurs en structure :

Bâtiment: UNIVERSITÉ McGILL
PAVILLON McCONNELL (131)

Projet: CFI THOMAS SZKOPEK
RÉNOVATION DES LABORATOIRES
6e ET 7e ÉTAGES

Titre: ÉCLAIRAGE
6e ÉTAGE

Sceaux:

INGÉNIEUR Vincent Goetz-Charlet 5074308 QUÉBEC
2023-06-15

| | | | |
|---|---|---|---|
| No. de Projet McGill: | 19-067 | | |
| Conçu par: | VI.GC. | Dessiné par: | M.Q. |
| Vérifié par: | M.T. | No. de projet: | 2457-010-000 |
| Date: | 2023-02-17 | Échelle: | 1:50 |
| Dessin No.: | E007-131-EE-M-0601 | | |

2022-05-12 1:36:17 PM

## NOTE(S) SPÉCIFIQUE(S):

A- DÉPLACER LE CÂBLAGE DE L'ALIMENTATION DES SERVICES EXISTANTS JUSQU'AU NOUVEAU PANNEAU.

B- DÉVIER TOUS LES CONDUITS ET BOÎTES DE TIRAGE/JONCTION EXISTANTS DANS CETTE ZONE POUR PERMETTRE L'INSTALLATION DE L'ÉQUIPEMENT LABORATOIRE.

C- LES TRAVAUX DANS LE CORRIDOR « 6-HALL1 » SONT EXÉCUTÉS EN CONDITION D'AMIANTE.

D- POUR LES CONDUITS PASSANT DANS LA DALLE, COUPER LES CONDUITS À 305mm AU DESSUS DU PLANCHER.

E- POUR LES CONDUITS PASSANT DANS L'ENTREPLAFOND, DÉMOLIR LES CONDUITS DANS L'ENTREPLAFOND.

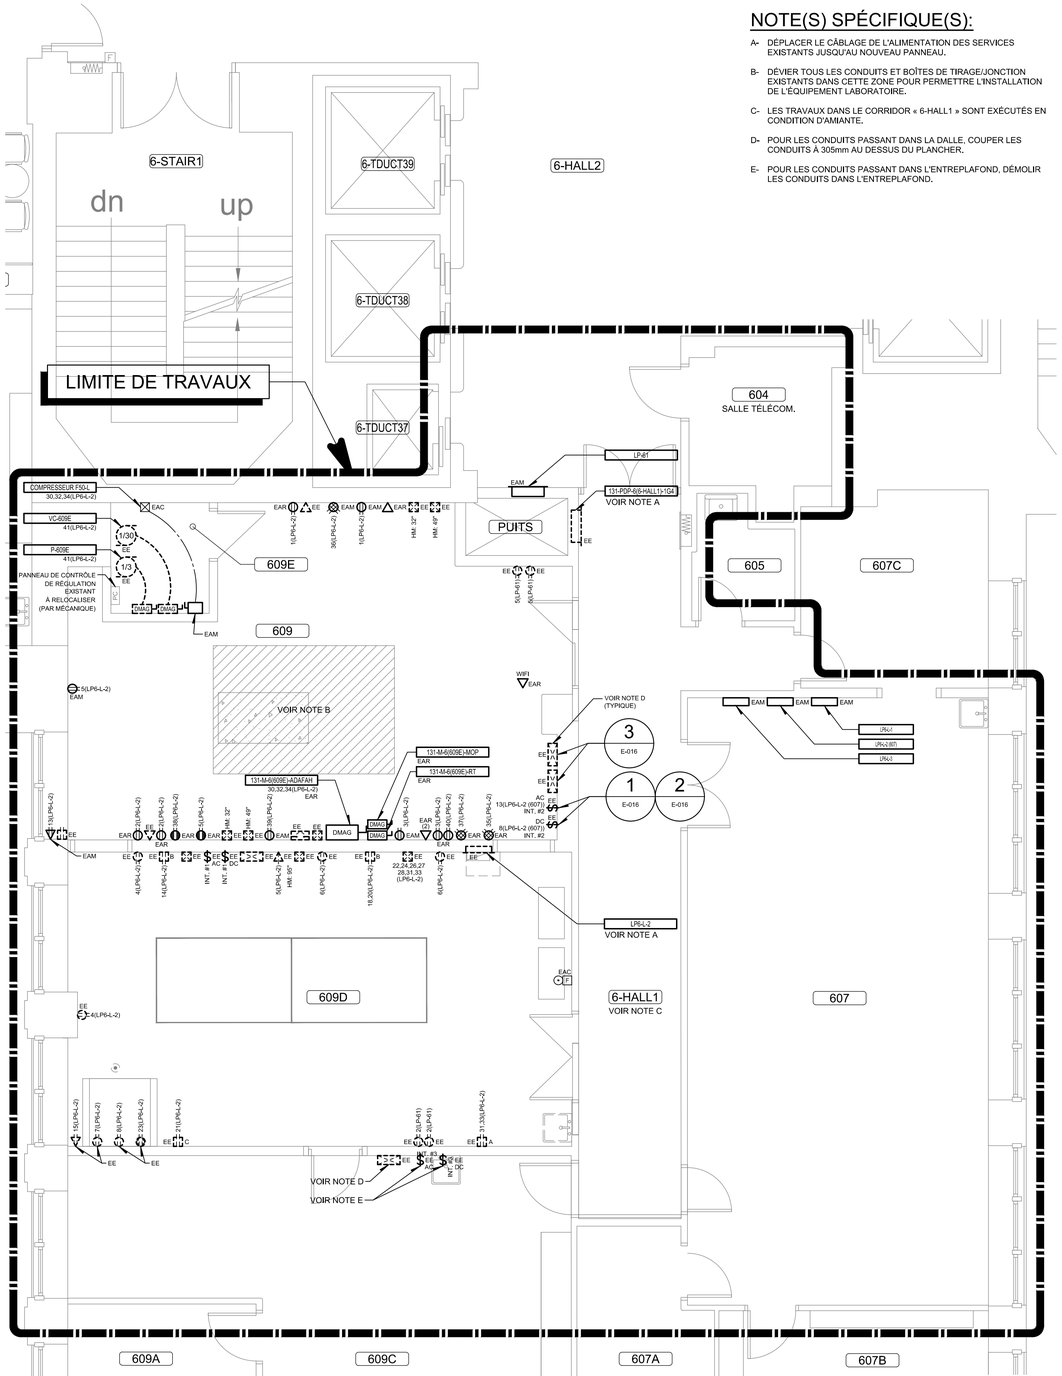


CE PLAN EST ÉMIS POUR FINS DE DÉMOLITION. IL CONSTITUE UN INVENTAIRE DES INSTALLATIONS PRINCIPALES EXISTANTES, GÉNÉRALEMENT VÉRIFIÉES EN RAPPORT AVEC LES MODIFICATIONS MONTRÉES SUR LA VERSION "MODIFIÉ" DE CE PLAN ET DONT LES CONDITIONS RÉELLES DOIVENT ÊTRE CONSTATÉES SUR PLACE PAR L'ENTREPRENEUR.

# DÉMOLITION

## IDENTIFICATION(S):

1. MONTÉE VERTICAL DU CANIVEAU DE CÂBLAGE DE ±6'-0". COORDONNER AU CHANTIER LA LONGUEUR EXACTE.
2. IDENTIFIER CHAQUE BOÎTE PAR DES PLAQUES EN LAMICOÏDE EN TEXTE BLANC SUR FOND NOIR: « RÉSEAU FREE LINE - NOM DE LA DESTINATION FINALE ». L'ENTREPRENEUR DOIT VALIDER LA DESTINATION FINALE AU CHANTIER.

## NOTE(S) GÉNÉRALE(S):

1- VOIR DESSIN « E011-131-ES-M-MN01 » POUR LA POSITION DES ÉQUIPEMENTS DE LABORATOIRE.

2- PRÉVOIR UNE COUPURE D'ÉLECTRICITÉ DANS LES LOCAUX ADJACENTS. À COORDONNER AVEC LE PROPRIÉTAIRE.

3- LES TRAVAUX SONT RÉALISÉS EN PHASES. VOIR ARCHITECTURE ET LES CONDITIONS GÉNÉRALES DU PROPRIÉTAIRE.

## NOTE(S) SPÉCIFIQUE(S):

A- PROLONGER LE CÂBLAGE EXISTANT DES DÉRIVATIONS DANS UNE BOITE DE JONCTION AU PLAFOND. À RACCODER SUR LE NOUVEAU PANNEAU ÉLECTRIQUE.

B- POSITION EXACTE DES COLONETTE À COORDONNER AU CHANTIER AVEC LE PROPRIÉTAIRE. PRÉVOIR 3 PRISES PAR CIRCUIT MAXIMUM.

C- COORDONNER L'EMPLACEMENT EXACT DES PRISES AU CHANTIER AVEC LE PROPRIÉTAIRE.

D- INSTALLER DANS UNE BOÎTE DE JONCTION DE DIMENSIONS +/- 609X152X101.

E- AUCUN CONDUIT ET BOÎTE DE TIRAGE/JONCTION DANS CETTE ZONE POUR PERMETTRE L'INSTALLATION DE L'ÉQUIPEMENT LABORATOIRE.

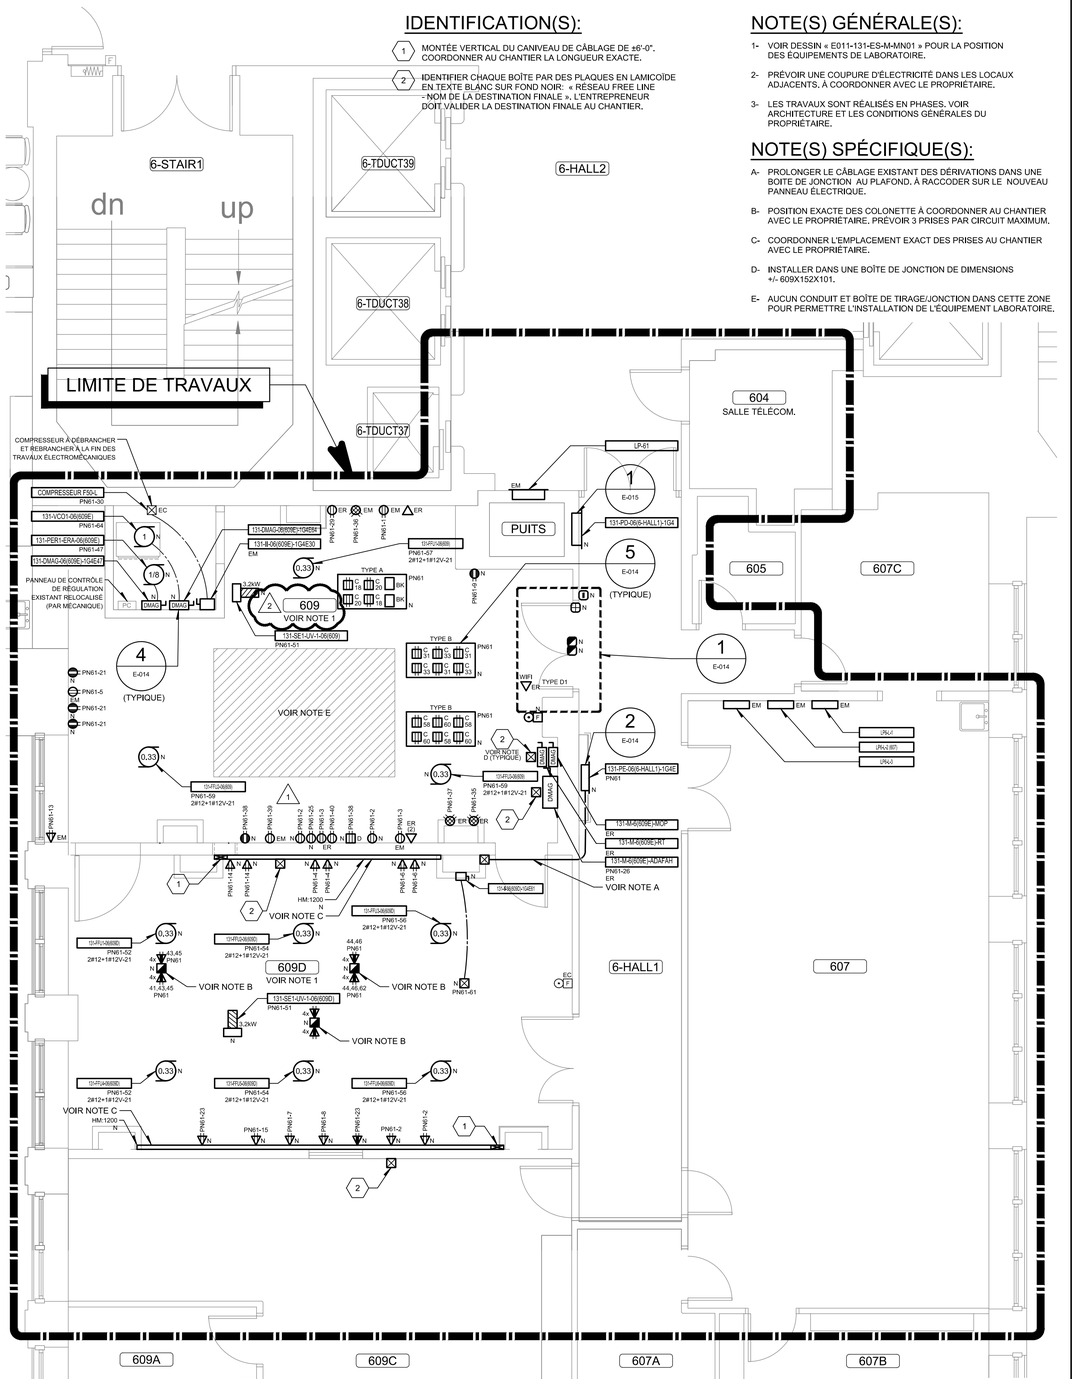


CE PLAN NE DOIT PAS ÊTRE UTILISÉ À DES FINS DE CONSTRUCTION OU D'INSTALLATION.

# MODIFIÉ

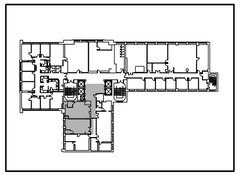

PLAN CLÉ
PAS D'ÉCHELLE

| Date | Description | Rev. |
|---|---|---|
| 2023-06-15 | POUR ADDENDA No. 02 | 2 |
| 2023-06-12 | POUR ADDENDA No. 01 | 1 |
| 2023-05-12 | POUR APPEL D'OFFRES | 0 |

Client :

McGill

Architectes :

DFS INC. architecture & design

Montréal, QC
400, boul. de Maisonneuve O., bur. 1250
Montréal (Québec) H3A 1L4
T: (514) 879-1708 F: (514) 861-6219
www.dfsarch.com

Ingénieurs en mécanique / électricité :

PAGEAU MOREL
www.pageaumorel.com
Montréal

Ingénieurs en structure :

Bâtiment:
UNIVERSITÉ McGILL
PAVILLON McCONNELL (131)

Projet:
CFI THOMAS SZKOPEK
RÉNOVATION DES LABORATOIRES
6e ET 7e ÉTAGES

Titre:
SERVICES
6e ÉTAGE

Sceaux:

INGÉNIEUR Vincent Goetz-Charlier 5074309 QUÉBEC

2023-06-15

| | | | |
|---|---|---|---|
| No. de Projet McGill: | 19-067 | | |
| Conçu par: | VI.GC. | Dessiné par: | M.Q. |
| Vérifié par: | M.T. | No. de projet: | 2457-010-000 |
| Date: | 2023-02-17 | Échelle: | 1:50 |
| Dessin No.: | E009-131-ES-M-0601 | | |

2022-05-12 1:36:17 PM