PHOTO 1 (1 / –)
ÉCHELLE : AUCUNE

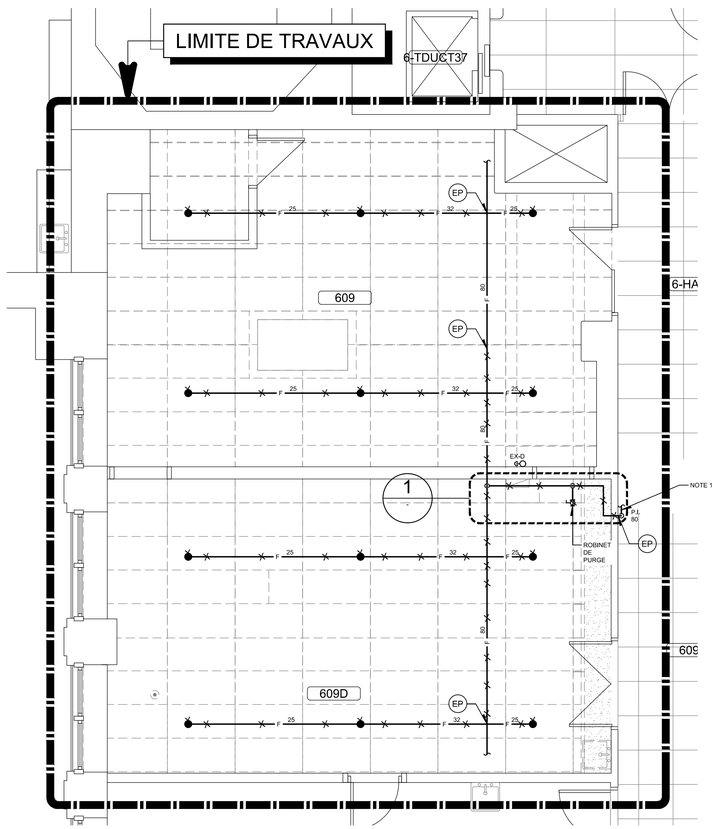


VUE EN PLAN PROTECTION INCENDIE
ÉCHELLE 1:50

CE PLAN EST ÉMIS POUR FINS DE DÉMOLITION. IL CONSTITUE UN INVENTAIRE DES INSTALLATIONS PRINCIPALES EXISTANTES, GÉNÉRALEMENT VÉRIFIÉES EN RAPPORT AVEC LES MODIFICATIONS MONTRÉES SUR LA VERSION "MODIFIÉ" DE CE PLAN ET DONT LES CONDITIONS RÉELLES DOIVENT ÊTRE CONSTATÉES SUR PLACE PAR L'ENTREPRENEUR.

**DEMOLITION**

## NOTE(S) GÉNÉRALE(S):

1- LES TRAVAUX DANS LE CORRIDOR SERONT EFFECTUÉS EN CONDITION D'AMIANTE.

## NOTE(S) SPÉCIFIQUE(S):

A- NOUVEAU PERCEMENT DANS LE MUR DE BLOC. INSTALLER LE CONDUIT DE PROTECTION INCENDIE LE PLUS HAUT POSSIBLE.

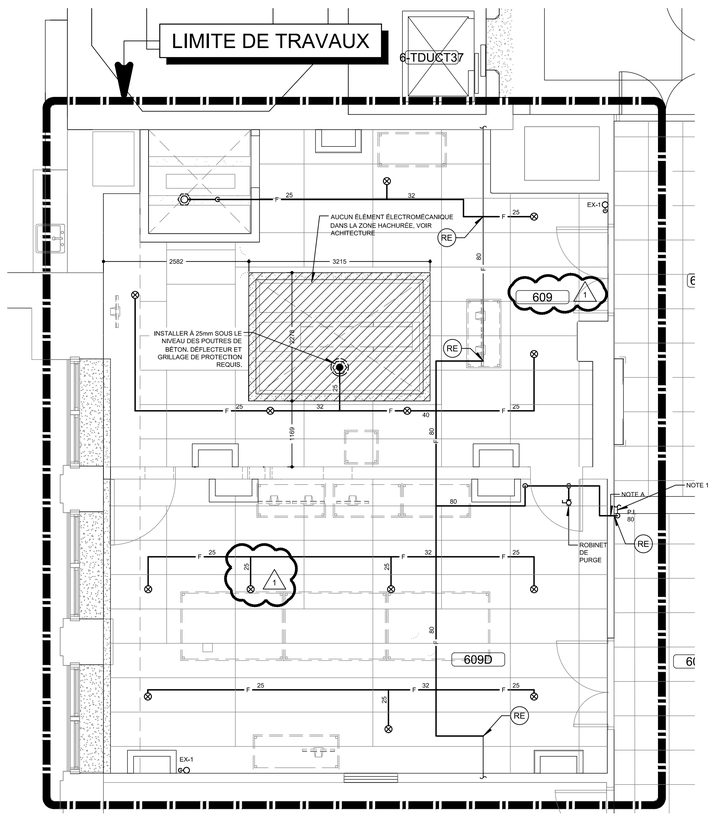


VUE EN PLAN PROTECTION INCENDIE
ÉCHELLE 1:50

CE PLAN NE DOIT PAS ÊTRE UTILISÉ À DES FINS DE CONSTRUCTION OU D'INSTALLATION.

**MODIFIÉ**

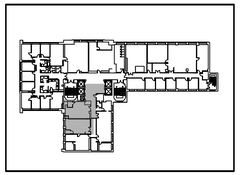

PLAN CLÉ
PAS D'ÉCHELLE

| Date | Description | Rev. |
|---|---|---|
| 2023-06-16 | POUR ADDENDA No. 02 | 1 |
| 2023-05-12 | POUR APPEL D'OFFRES | 0 |

Client : McGill

Architectes : DFS INC. architecture & design
Montréal, QC — 400, boul. de Maisonneuve O., bur. 1250, Montréal (Québec) H3A 1L4, T: (514) 879-1708 F: (514) 861-6219, www.dfsarch.com

Ingénieurs en mécanique / électricité : PAGEAU MOREL, www.pageaumorel.com, Montréal

Ingénieurs en structure :

Bâtiment: UNIVERSITÉ McGILL
PAVILLON McCONNELL (131)

Projet: CFI THOMAS SZKOPEK RÉNOVATION DES LABORATOIRES 6e ET 7e ÉTAGES

Titre: PROTECTION INCENDIE 6e ÉTAGE

Sceaux: INGÉNIEURS — 6012928 — QUÉBEC — 2023-06-16

| | |
|---|---|
| No. de Projet McGill: | 19-067 |
| Conçu par: CH.BO. | Dessiné par: S.GAU. |
| Vérifié par: PL.B. | No. de projet: 2457-010-000 |
| Date: 2023-02-17 | Échelle: 1:50 |
| Dessin No.: | M003-131-MG-M-0601 |

2022-05-12 1:36:17 PM

## NOTE(S) GÉNÉRALE(S):

1- LES TRAVAUX SONT RÉALISÉS EN PHASES. VOIR ARCHITECTURE ET LES CONDITIONS GÉNÉRALES DU PROPRIÉTAIRE.

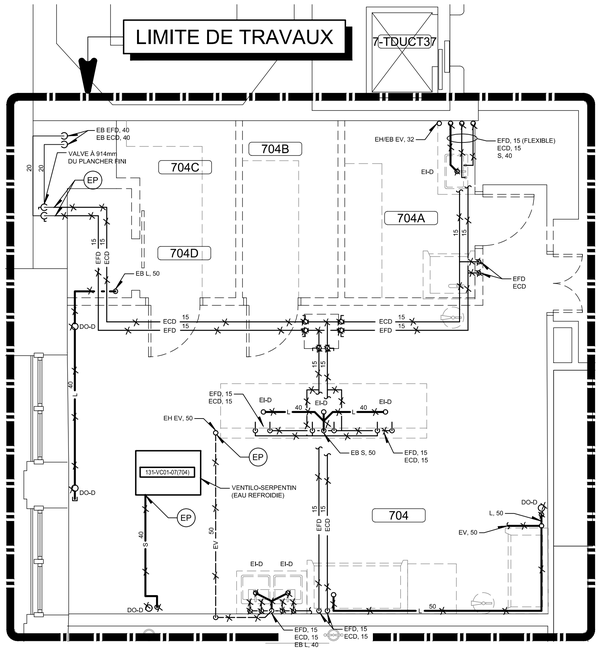


VUE EN PLAN PLOMBERIE
ÉCHELLE 1:50

CE PLAN EST ÉMIS POUR FINS DE DÉMOLITION. IL CONSTITUE UN INVENTAIRE DES INSTALLATIONS PRINCIPALES EXISTANTES, GÉNÉRALEMENT VÉRIFIÉES EN RAPPORT AVEC LES MODIFICATIONS MONTRÉES SUR LA VERSION "MODIFIÉ" DE CE PLAN ET DONT LES CONDITIONS RÉELLES DOIVENT ÊTRE CONSTATÉES SUR PLACE PAR L'ENTREPRENEUR.

**DEMOLITION**

## NOTE(S) GÉNÉRALE(S):

2- LES TRAVAUX SONT RÉALISÉS EN PHASES. VOIR ARCHITECTURE ET LES CONDITIONS GÉNÉRALES DU PROPRIÉTAIRE.

## NOTE(S) SPÉCIFIQUE(S):

A- LES DISPOSITIFS ANTIREFOULEMENT DOIVENT ÊTRE INSTALLÉS DANS UN SOUFFLAGE À MAXIMUM 1,5 MÈTRE DU SOL. L'EMPLACEMENT DU SOUFFLAGE DOIT ÊTRE DÉFINI PAR ARCHITECTURE. SE RÉFÉRER AUX PLANS D'ARCHITECTURE.

B- NOUVELLE PORTE D'ACCÈS ARCHITECTURAL POUR ACCÈS AUX VALVES D'ISOLATION. CENTRÉE À 900mm DU SOL

C- FAIRE LES PERCEMENTS ET L'INSTALLATION DES MANCHONS LORS DE LA PHASE 1 DES TRAVAUX. DÉTAIL 8 / M-020 EFFECTUER LES RACCORDEMENTS DE LA TUYAUTERIE DE DRAINAGE EN PRIORITÉ LORS DE LA PHASE 2 DES TRAVAUX.

D- TUYAUTERIE D'ÉVENT 40 À RELIER AU DRAIN DE LABORATOIRE 50 DE LA DOUCHE D'URGENCE.

1

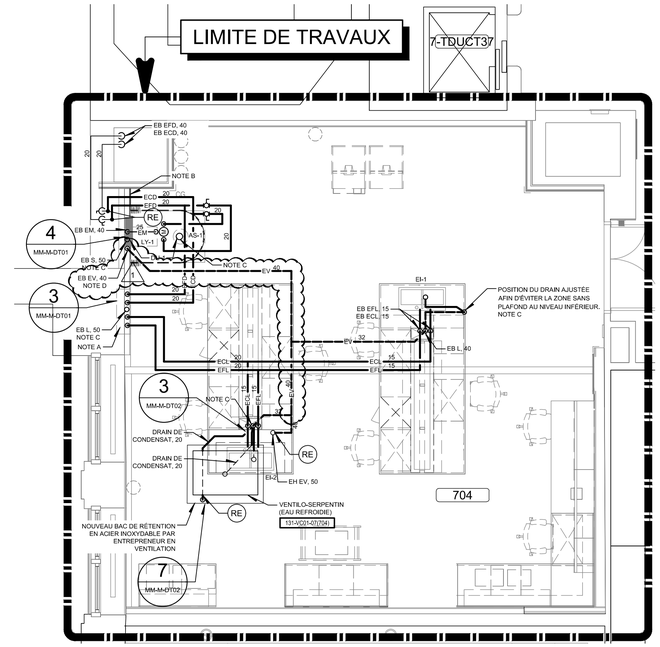


VUE EN PLAN PLOMBERIE
ÉCHELLE 1:50

CE PLAN NE DOIT PAS ÊTRE UTILISÉ À DES FINS DE CONSTRUCTION OU D'INSTALLATION.

**MODIFIÉ**

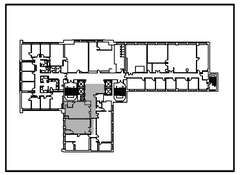

PLAN CLÉ
PAS D'ÉCHELLE

| Date | Description | Rev. |
|---|---|---|
| 2023-06-16 | POUR ADDENDA No. 02 | 1 |
| 2023-05-12 | POUR APPEL D'OFFRES | 0 |

Client :
McGill

Architectes :
DFS INC. architecture & design
Montréal, QC
400, boul. de Maisonneuve O., bur. 1250
Montréal (Québec) H3A 1L4
T: (514) 879-1708 F: (514) 861-6219
www.dfsarch.com

Ingénieurs en mécanique / électricité :
PAGEAU MOREL
www.pageaumorel.com
Montréal

Ingénieurs en structure :

Bâtiment:
UNIVERSITÉ McGILL
PAVILLON McCONNELL (131)

Projet:
CFI THOMAS SZKOPEK
RÉNOVATION DES LABORATOIRES
6e ET 7e ÉTAGES

Titre:
PLOMBERIE
7e ÉTAGE

Sceaux:
INGÉNIEURS 6012928 QUÉBEC
2023-06-16

No. de Projet McGill: 19-067
Conçu par: CH.BO. Dessiné par: S.GAU.
Vérifié par: PL.B. No. de projet: 2457-010-000
Date: 2023-02-17 Échelle: 1:50
Dessin No.: M007-131-MP-M-0701

2022-05-12 1:36:17 PM

## NOTE(S) SPÉCIFIQUE(S):

A1- CLIMATISEUR DE FENÊTRE À DÉSINSTALLER ET À REMETTRE AU PROPRIÉTAIRE.

A2- CLIMATISEUR AU SOL À DÉSINSTALLER ET À REMETTRE AU PROPRIÉTAIRE.

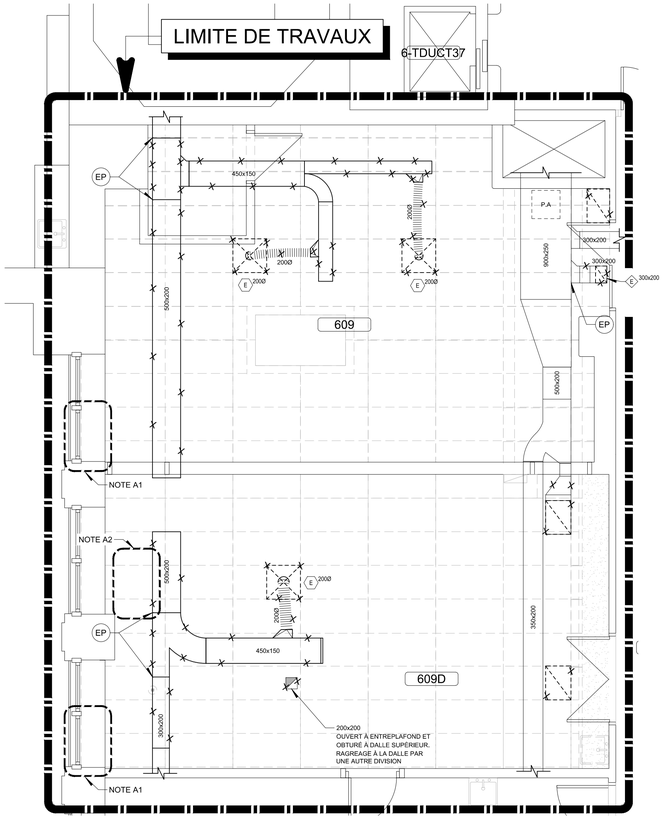


VUE EN PLAN VENTILATION
ÉCHELLE 1:50

CE PLAN EST ÉMIS POUR FINS DE DÉMOLITION. IL CONSTITUE UN INVENTAIRE DES INSTALLATIONS PRINCIPALES EXISTANTES, GÉNÉRALEMENT VÉRIFIÉES EN RAPPORT AVEC LES MODIFICATIONS MONTRÉES SUR LA VERSION "MODIFIÉ" DE CE PLAN ET DONT LES CONDITIONS RÉELLES DOIVENT ÊTRE CONSTATÉES SUR PLACE PAR L'ENTREPRENEUR.

**DEMOLITION**

## NOTE(S) GÉNÉRALE(S):

1- L'AIR FRAIS ET L'AIR REFROIDIE DU VENTILO-SERPENTIN SONT ALIMENTÉ ET RETOURNÉ DANS L'ENTRE-PLAFOND.

## NOTE(S) SPÉCIFIQUE(S):

B- RETOUR BAS, GRILLE À INSTALLER AU BAS DU MUR ET RETOUR DANS L'ENTREPLAFOND.

C- OUVERTURE DANS LE MUR À COORDONNER AVEC LES DOCUMENTS D'ARCHITECTURE.

D- LES VOLETS DOIVENT ÊTRE ACCESSIBLES.

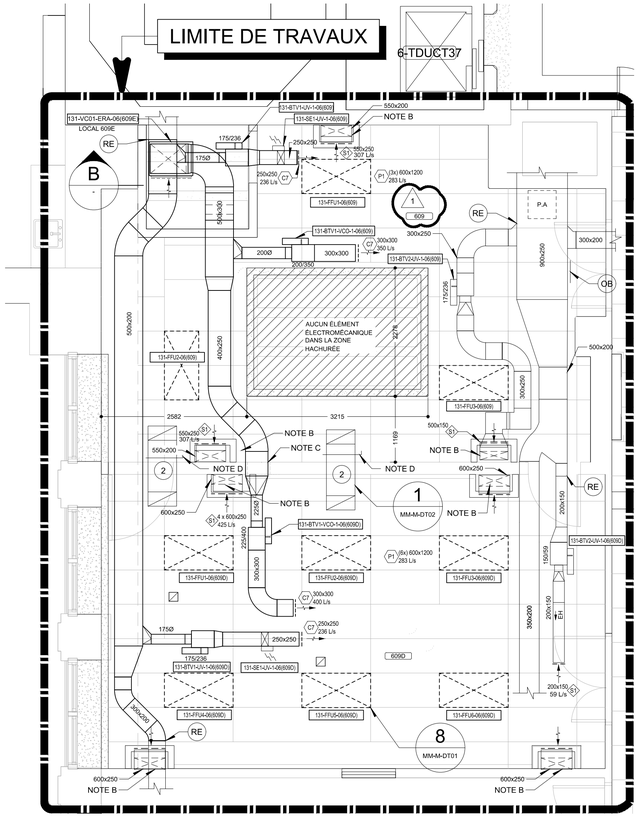


VUE EN PLAN VENTILATION
ÉCHELLE 1:50

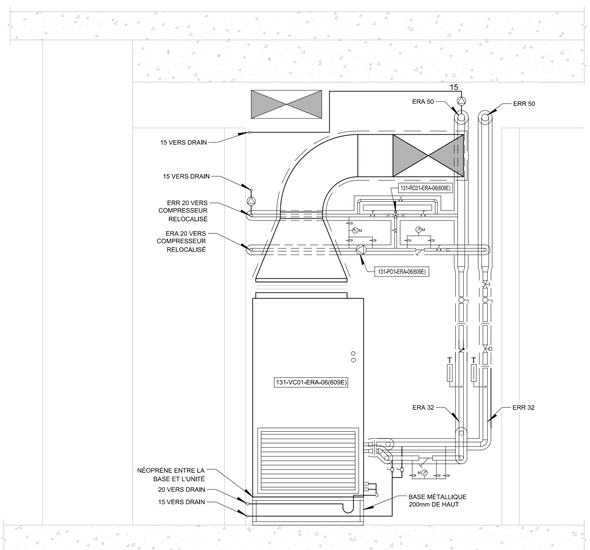


COUPE
ÉCHELLE : 1:20
B
-

CE PLAN NE DOIT PAS ÊTRE UTILISÉ À DES FINS DE CONSTRUCTION OU D'INSTALLATION.

**MODIFIÉ**

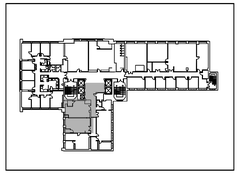

PLAN CLÉ
PAS D'ÉCHELLE

| Date | Description | Rev. |
|---|---|---|
| 2023-06-16 | POUR ADDENDA No. 02 | 1 |
| 2023-05-12 | POUR APPEL D'OFFRES | 0 |

Client :
McGill

Architectes :
DFS INC. architecture & design
Montréal, QC
400, boul. de Maisonneuve O., bur. 1250
Montréal (Québec) H3A 1L4
T: (514) 879-1708 F: (514) 861-6219
www.dfsarch.com

Ingénieurs en mécanique / électricité :
PAGEAU MOREL
www.pageaumorel.com
Montréal

Ingénieurs en structure :

Bâtiment:
UNIVERSITÉ McGILL
PAVILLON McCONNELL (131)

Projet:
CFI THOMAS SZKOPEK
RÉNOVATION DES LABORATOIRES
6e ET 7e ÉTAGES

Titre:
VENTILATION
6e ÉTAGE

Sceaux:
INGÉNIEUR 6012928 QUÉBEC
2023-06-16

| | |
|---|---|
| No. de Projet McGill: | 19-067 |
| Conçu par: CH.BO. | Dessiné par: S.GAU. |
| Vérifié par: PL.B. | No. de projet: 2457-010-000 |
| Date: 2023-02-17 | Échelle: 1:50 |
| Dessin No.: | M012-131-MV-M-0601 |

2022-05-12 1:36:17 PM