

## LÉGENDE

### ÉCLAIRAGE

- LUMINAIRE DE TYPE "A", CONTRÔLÉ PAR L'INTERRUPTEUR "a", ALIMENTÉ PAR LE CIRCUIT "1" DU PANNEAU "2"
- LUMINAIRE DE TYPE "A" ALIMENTÉ DE LA SOURCE D'URGENCE
- LUMINAIRE DE TYPE "C", CONTRÔLÉ PAR L'INTERRUPTEUR "b", ALIMENTÉ PAR LE CIRCUIT "1" DU PANNEAU "2"
- LUMINAIRE DE TYPE "C" ALIMENTÉ DE LA SOURCE D'URGENCE
- LUMINAIRE EN APPLIQUE AU MUR DE TYPE "D"
- LUMINAIRE SUR TIGE

### INDICATEURS D'ISSUE

- INDICATEUR D'ISSUE SIMPLE FACE SANS FLÈCHE DE DIRECTION, AU PLAFOND
- INDICATEUR D'ISSUE SIMPLE FACE AVEC FLÈCHE DE DIRECTION, AU MUR

### CONTROLES D'ÉCLAIRAGE

- INTERRUPTEUR UNIPOLAIRE "a" INDIQUE LES APPAREILS COMMANDÉS PAR CET INTERRUPTEUR
- INTERRUPTEUR DÉVIATEUR
- GRADATEUR MANUEL

### ALARME-INCENDIE

- HAUT-PARLEUR D'ALARME-INCENDIE AU PLAFOND
- HAUT-PARLEUR D'ALARME-INCENDIE AU MUR
- POSTE MANUEL D'ALARME-INCENDIE
- LAMPE STROBOSCOPIQUE POUR SYSTÈME D'ALARME-INCENDIE
- TÉLÉPHONE D'URGENCE
- RÉSISTANCE DE FIN DE LIGNE
- RELAIS ADRESSABLE D'ALARME-INCENDIE
- DÉTECTEUR DE FUMÉE
- DÉTECTEUR DE CHALEUR D'ALARME-INCENDIE À TEMPÉRATURE FIXE TEMPORAIRE

### PRISES DE COURANT

- PRISE DE COURANT DOUBLE 15A, 120V (5-15R)
- PRISE DE COURANT DOUBLE 15A, 120V (5-15R) INSTALLÉE AU-DESSUS DU COMPTOIR
- PRISE DE COURANT DOUBLE 15A/20A, 120V (5-20R)
- PRISE DE COURANT DOUBLE 15A, 120V (5-15R) HAUTEUR SPÉCIALE
- PRISE DE COURANT DOUBLE 15A, 120V (5-15R) INSTALLÉE AU PLAFOND
- PRISE DE COURANT DOUBLE 15A, 120V (5-15R) POUR FOUR MICRO-ONDES
- PRISE DE COURANT DOUBLE 15A, 120V (5-15R) POUR RÉFRIGÉRATEUR
- PRISE DE COURANT QUADRUPLE 15A, 120V (5-15R) MONUMENT AU PLANCHER AVEC SORTIE DE COMMUNICATION

### COMMUNICATIONS

- SORTIE DE COMMUNICATION MURALE
- SORTIE DE COMMUNICATION MURALE AU-DESSUS D'UN COMPTOIR
- SORTIE DE COMMUNICATION AU PLAFOND
- SORTIE MURALE POUR CÂBLODISTRIBUTION

### DISTRIBUTION ÉLECTRIQUE

- BOÎTE DE TIRAGE OU DE JONCTION
- PANNEAU 120V/240V - 1 PH, 3F OU 120V/208V - 3 PH, 4F EN SURFACE
- PANNEAU 347V/600V - 3 PH, 4F OU 600V - 3PH, 3F EN SURFACE
- MOTEUR 120V OU 208V, 1PH
- DÉMARREUR MANUEL 120V, 208V OU 600V

### SÉCURITÉ ÉLECTRONIQUE

- LECTEUR DE CARTE
- GÂCHE ÉLECTRIQUE
- DÉTECTEUR DE MOUVEMENT À ULTRASON
- CAMÉRA DE SURVEILLANCE INTÉRIEURE
- HAUT-PARLEUR AU PLAFOND
- HAUT-PARLEUR AU MUR
- PROJECTEUR

### APPAREILLAGES DIVERS

- COLONNETTE DE SERVICES
- BOUTON DE SONNETTE
- SONNETTE OU CLOCHE D'ENTRÉE
- CONTRÔLE DE VOLUME


### NOMENCLATURE

- N NOUVEAU
- AE À ENLEVER
- AC À CONSERVER
- AD À DÉPLACER
- AM À MODIFIER
- EC EXISTANT CONSERVÉ
- ED EXISTANT DÉPLACÉ
- EM EXISTANT MODIFIÉ
- HM HAUTEUR DE MONTAGE AU-DESSUS DU PLANCHER FINI

### LISTE DES DESSINS

- E001 : LÉGENDE, TABLEAU ET LISTE DES DESSINS
- E100 : DÉTAILS
- D-E201 : ÉCLAIRAGE ET ALARME-INCENDIE 3 IÈME ÉTAGE DÉMANTELEMENT
- E201 : ÉCLAIRAGE ET ALARME-INCENDIE 3 IÈME ÉTAGE RÉAMÉNAGEMENT
- D-E202 : ÉCLAIRAGE ET ALARME-INCENDIE 4 IÈME ÉTAGE DÉMANTELEMENT
- E202 : ÉCLAIRAGE ET ALARME-INCENDIE 4 IÈME ÉTAGE RÉAMÉNAGEMENT
- D-E301 : PRISES ET SERVICES 3 IÈME ÉTAGE DÉMANTELEMENT
- E301 : PRISES ET SERVICES 3 IÈME ÉTAGE RÉAMÉNAGEMENT
- D-E302 : PRISES ET SERVICES 4 IÈME ÉTAGE DÉMANTELEMENT
- E302 : PRISES ET SERVICES 4 IÈME ÉTAGE RÉAMÉNAGEMENT

LISTE DES LUMINAIRES									
Type	Fabricant	Modèle	Puissance	Type de driver	Type de montage	Lampe	Voltage	Commentaires	
A	LITELINE	LEDP-14-WH-40-30-3	30 W	ÉLECTRONIQUE GRADATION 0-10V	ENCASTRÉ	DEL 4000K 3190L	347 V	1'x4'	
B	LITELINE	SLM6-16W-CCT-C-WHKB	16 W	ÉLECTRONIQUE GRADATION 0-10V	ENCASTRÉ	DEL 3000K 1100L	347 V	6"	

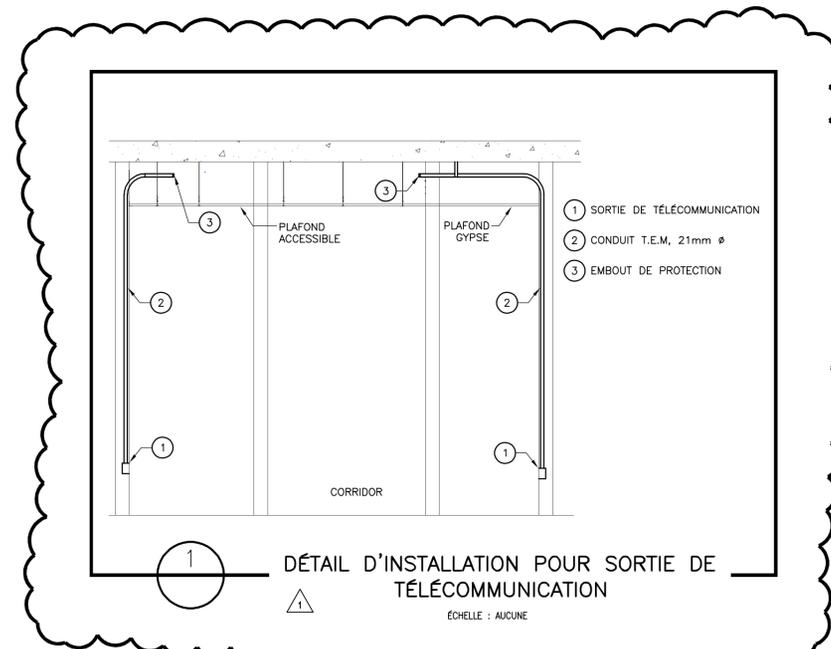

**UQAM** | Service des immeubles  
Université du Québec à Montréal  
Division Gestion des projets immobiliers (DGPI)  
C.P. 8888, succursale centre-ville, Montréal, Québec, H3C 3P8

**leclerc**  
architectes

**bouthillette**  
parizeau  
systèmes évolués de bâtiments  
www.bpa.ca

CES DOCUMENTS NE DOIVENT PAS ÊTRE UTILISÉS À DES FINS DE CONSTRUCTION.

REVISIONS			
No.	DATE	ÉMISSION POUR	PAR
0	05/06/23	ÉMIS POUR SOUMISSIONS	B.P.
1	29/06/23	ADDENDA ELE-001	B.P.

PROJET PAVILLON DS - RELOCALISATION DEUT		PROJET P22035DS			
DESSIN LÉGENDE, TABLEAU ET LISTE DES DESSINS		INTERVENTIONS -21006DS			
VÉRIFIÉ PAR B.P.	DATE 21-03-2023	/			
DÉSSINÉ PAR D.B.	ÉCHELLE 1:100				
UTILISATEUR DS	PAVILLON DS	ÉTAGE -	DISC/PHASE -	# FEUILLE E001	FEUILLE