



NOTES GÉNÉRALES:
 ENTREPRENEUR GÉNÉRAL DOIT ASSURER
 L'INTÉGRITÉ STRUCTURELLE DES APPENTIS
 MÉCANIQUES EN FOURNISSANT DES
 DESSINS D'ATELIER EN MÉTAUX OUVRIERS,
 SCÉLLÉ ET SIGNÉS PAR UN INGÉNIEUR

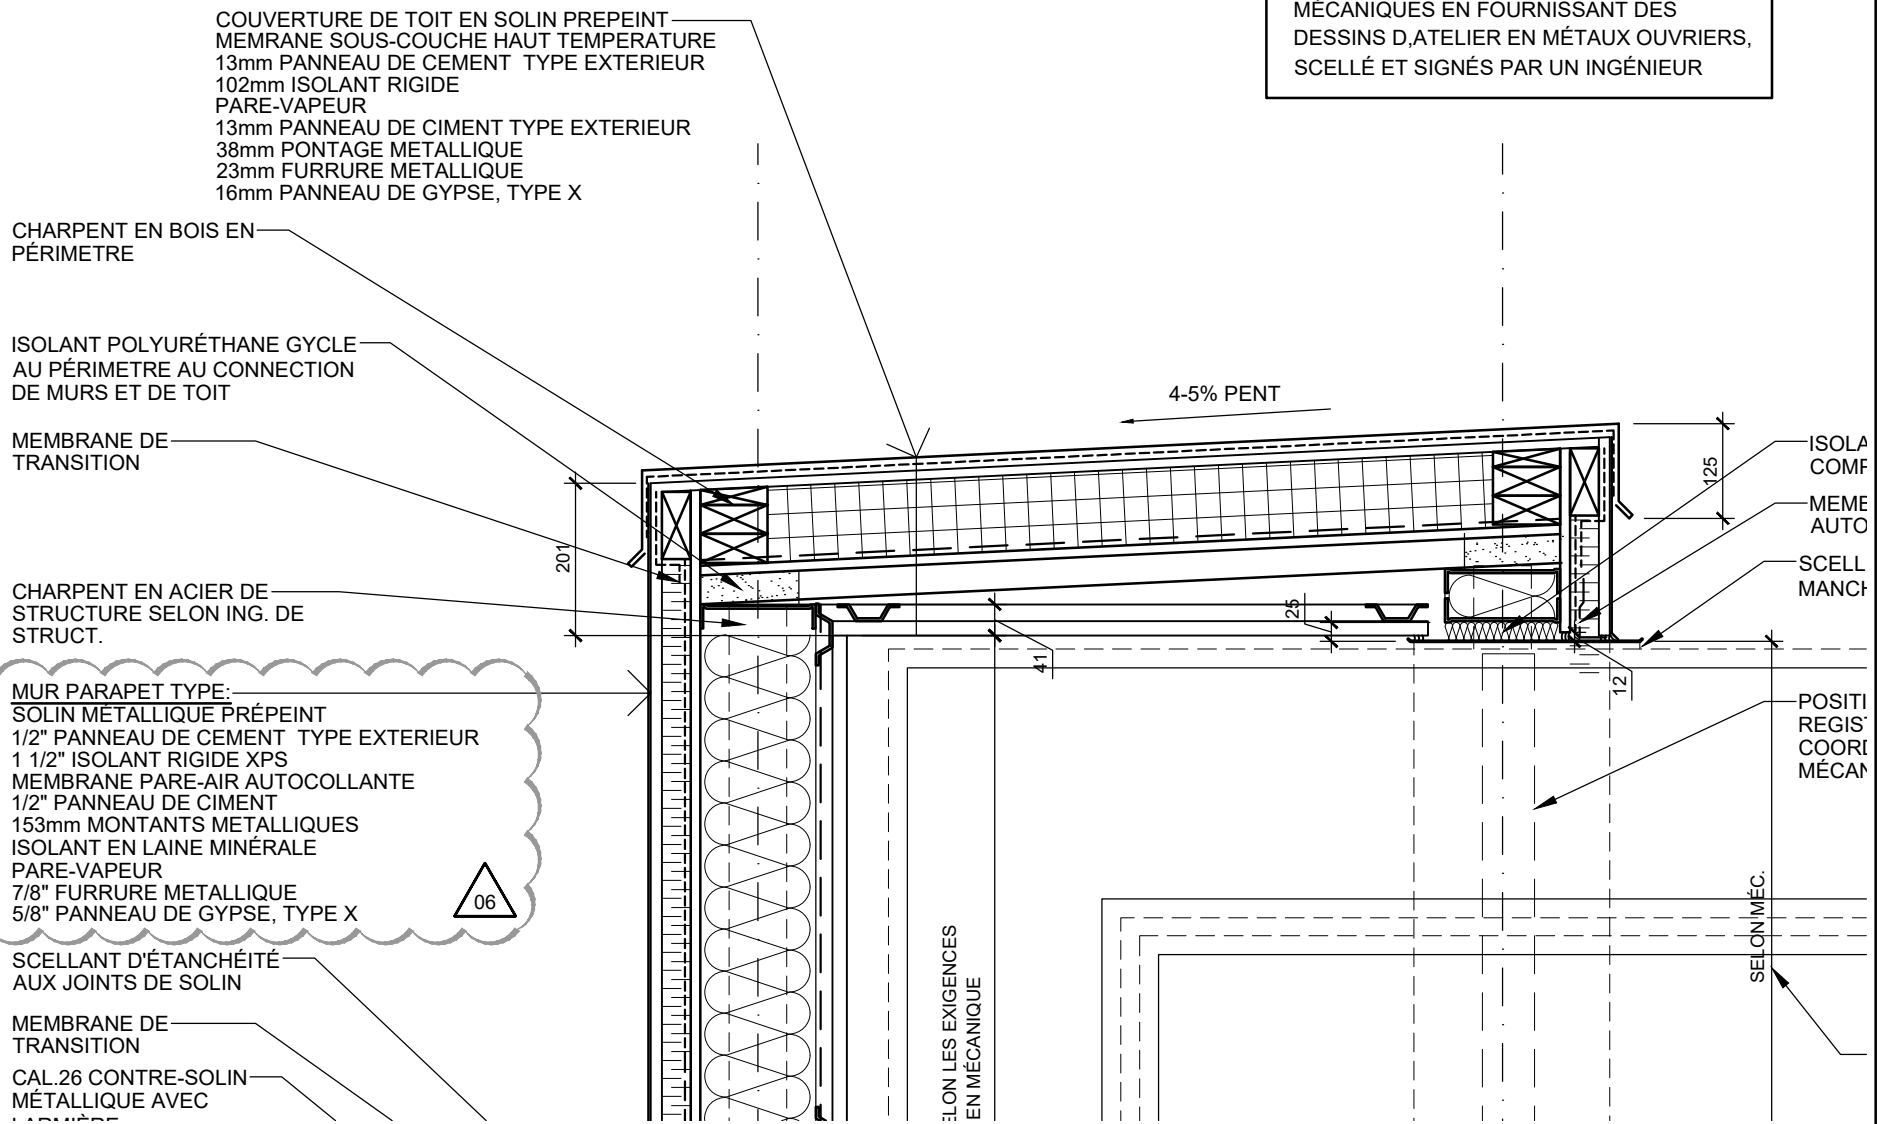


2 COUPE D'APPENTI MÉCANIQUE - CONDUITS
 A-500 ÉCHELLE:1:10

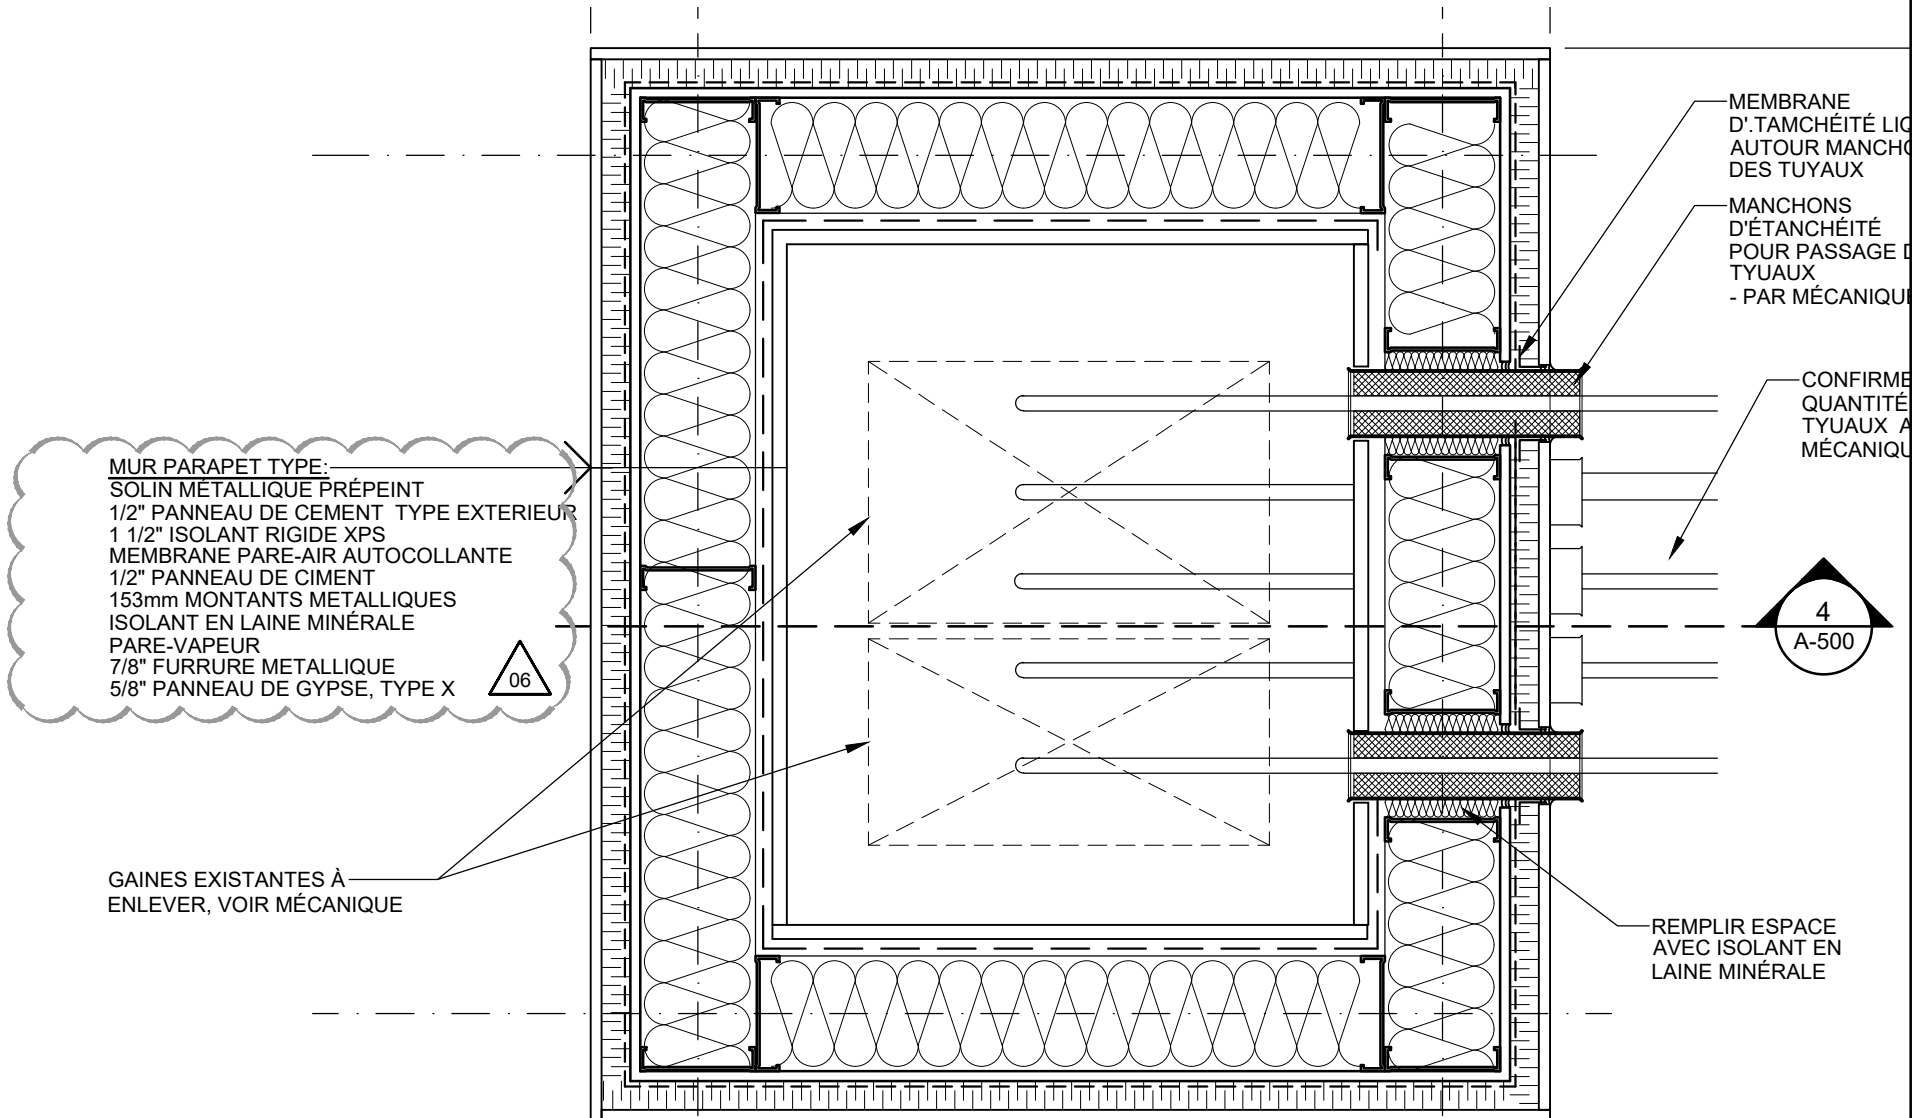


3 PLAN D'APPENTI MÉCANIQUE - TUYAU
 A-500 ÉCHELLE:1:10

PROJET	COLLÈGE VANIER RÉNOVATION INTÉRIEUR	DOSSIER	625	DATE	23-08-30
DESCRIPTION	DÉTAILS DE TOITURE	ÉCHELLE	1:50	RÉFÉRENCE	
ÉMIS POUR	<input checked="" type="checkbox"/> ADDENDA No. 6 <input type="checkbox"/> DIRECTIVE No.		ASK / DSA NO. ASK-500-X06	REV.	0

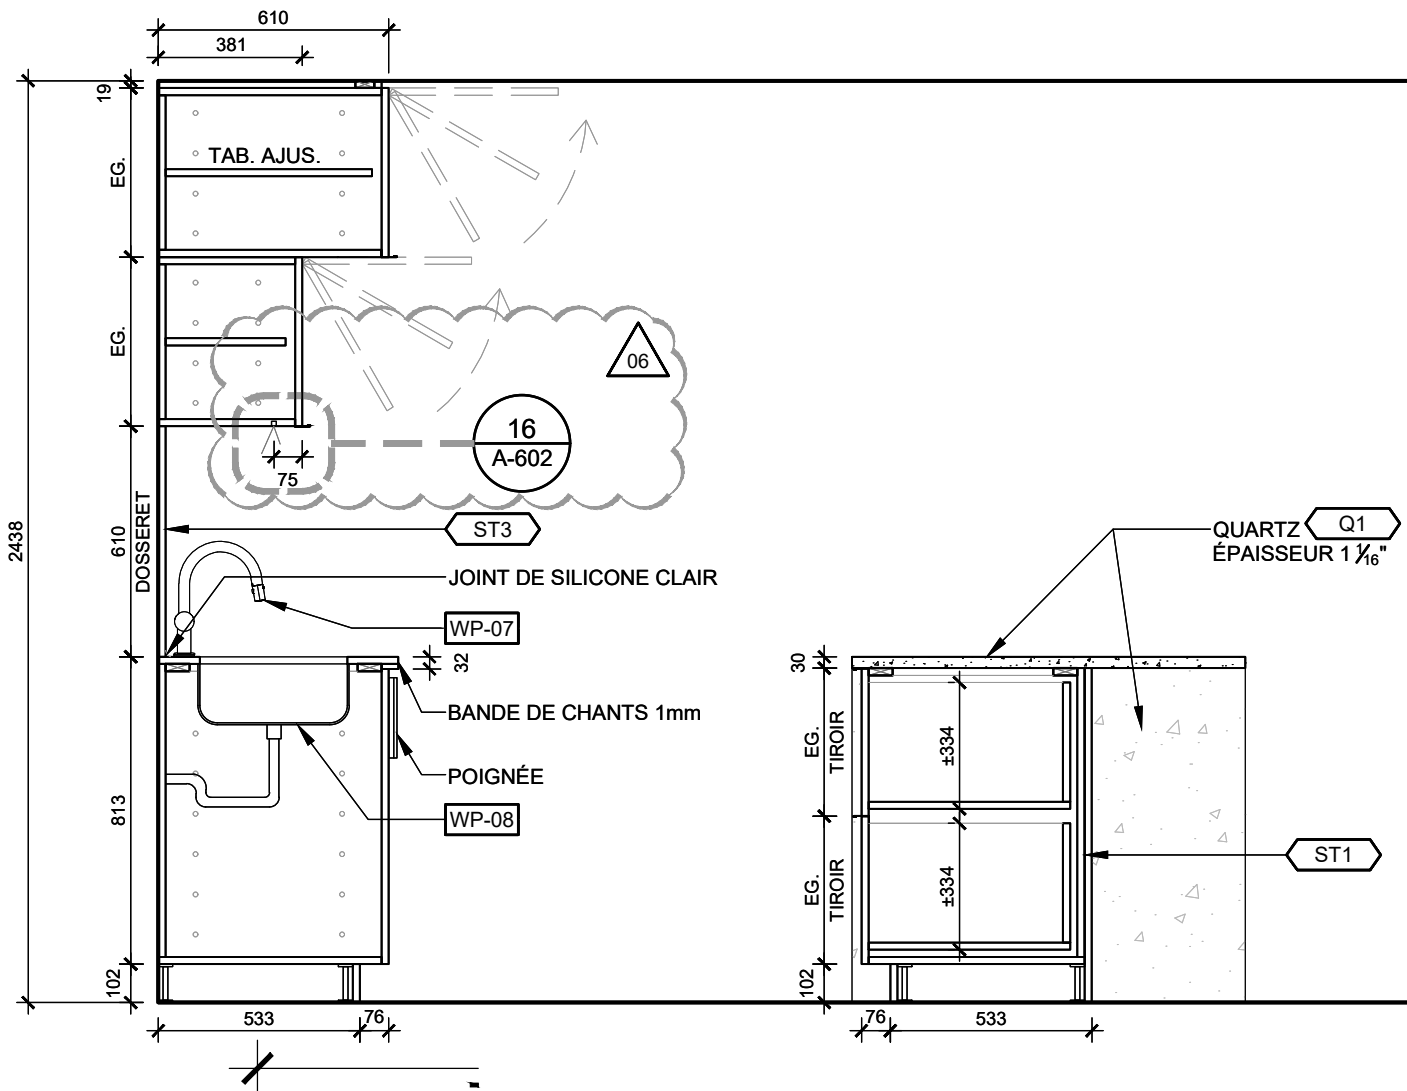

7 CUISINE - COUPE
A-602 SCALE: 1:20

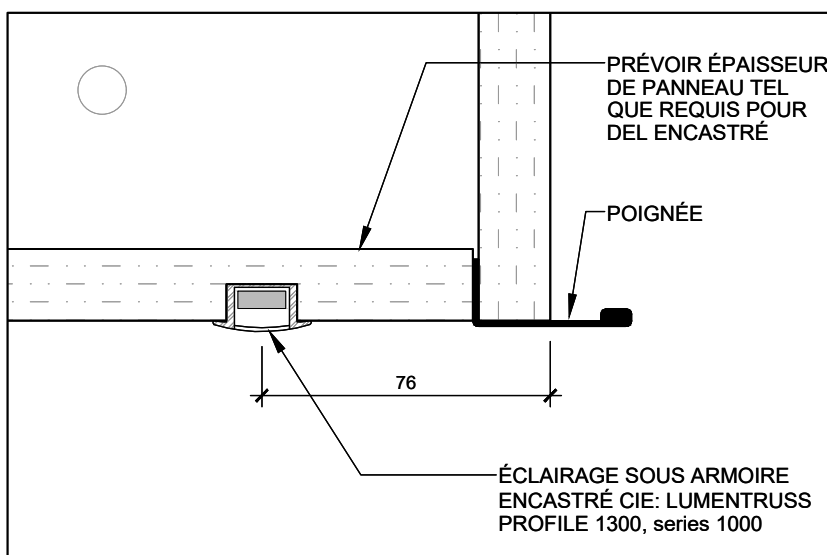

16 CUISINE - DÉTAIL
A-602 ÉCHELLE: 6" = 1'-0"

PROJET	COLLÈGE VANIER RÉNOVATION INTÉRIEUR	DOSSIER	625	DATE	23-08-30
DESCRIPTION	DÉTAILS CUISINE	ÉCHELLE	1:40	RÉFÉRENCE	
ÉMIS POUR	<input checked="" type="checkbox"/> ADDENDA No. 6 <input type="checkbox"/> DIRECTIVE No.	<input type="checkbox"/> AUTRE:	ASK / DSA NO.	ASK-602-X03	REV.
					0