

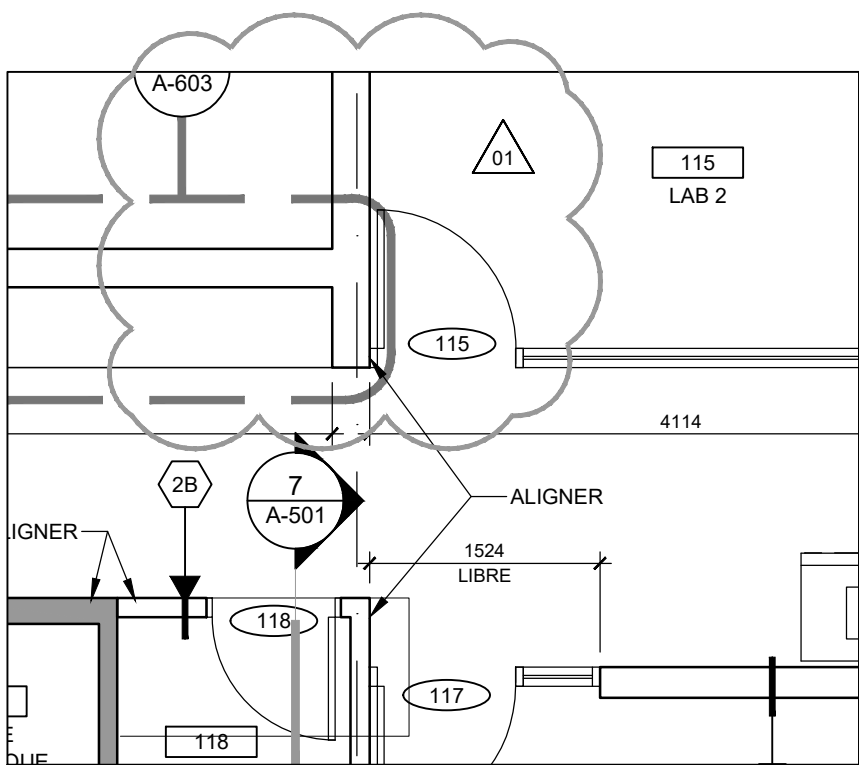
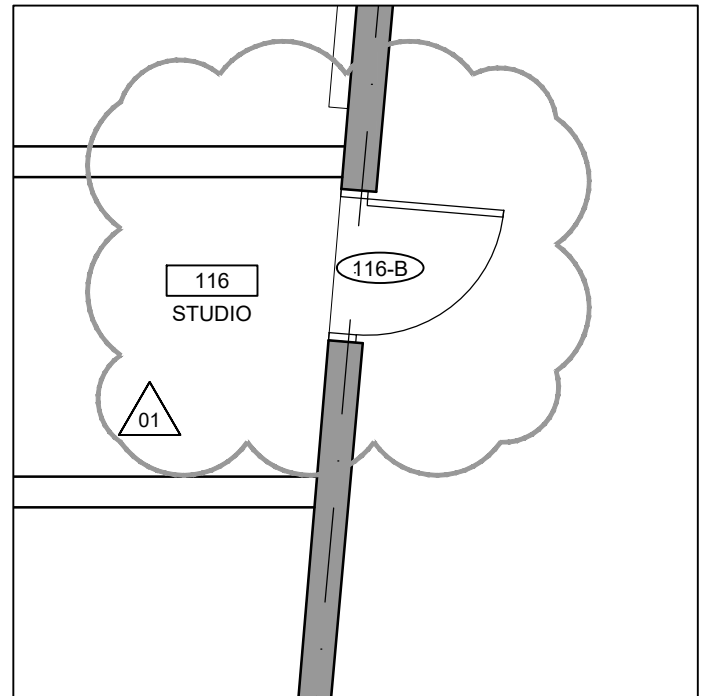



PROJET	COLLÈGE VANIER RÉNOVATION INTÉRIEUR	DOSSIER	625	DATE	23-07-14
DESCRIPTION	PLAN D'AMÉNAGEMENT R-D-C	ÉCHELLE	1:50	RÉFÉRENCE	
ÉMIS POUR	<input checked="" type="checkbox"/> ADDENDA No. 1 <input type="checkbox"/> DIRECTIVE No.	<input type="checkbox"/> AUTRE:	ASK / DSA NO.	ASK-120-X01	REV. 0

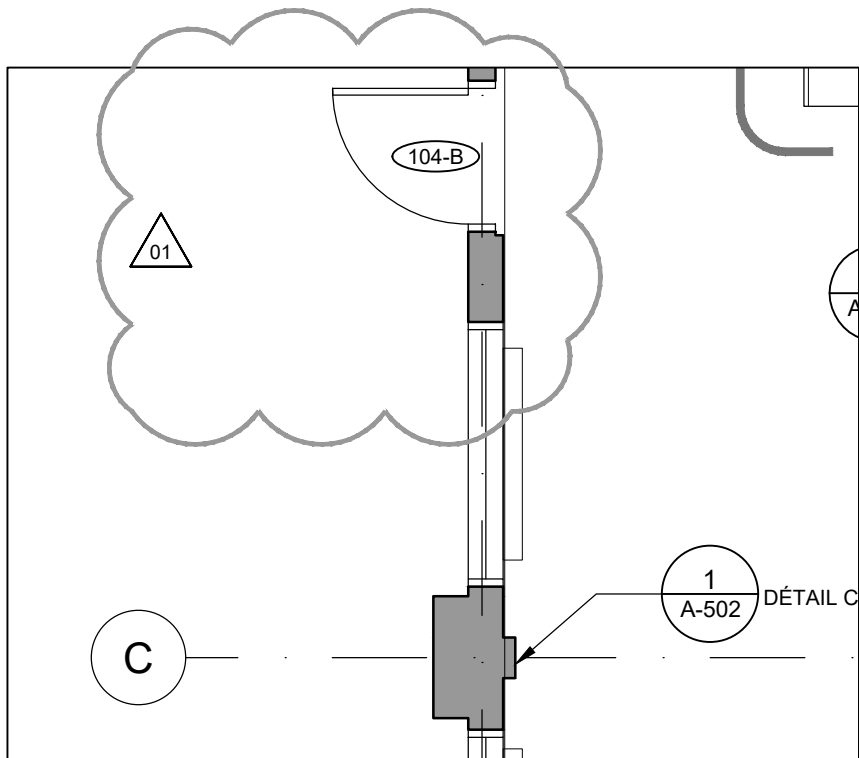



PROJET	COLLÈGE VANIER RÉNOVATION INTÉRIEUR	DOSSIER	625	DATE	23-07-14
DESCRIPTION	PLAN DE CONSTRUCTION R-D-C	ÉCHELLE	1:50	RÉFÉRENCE	
ÉMIS POUR	<input checked="" type="checkbox"/> ADDENDA No. 1 <input type="checkbox"/> DIRECTIVE No.	<input type="checkbox"/> AUTRE:	ASK / DSA NO.	ASK-121-X01	REV.
					0

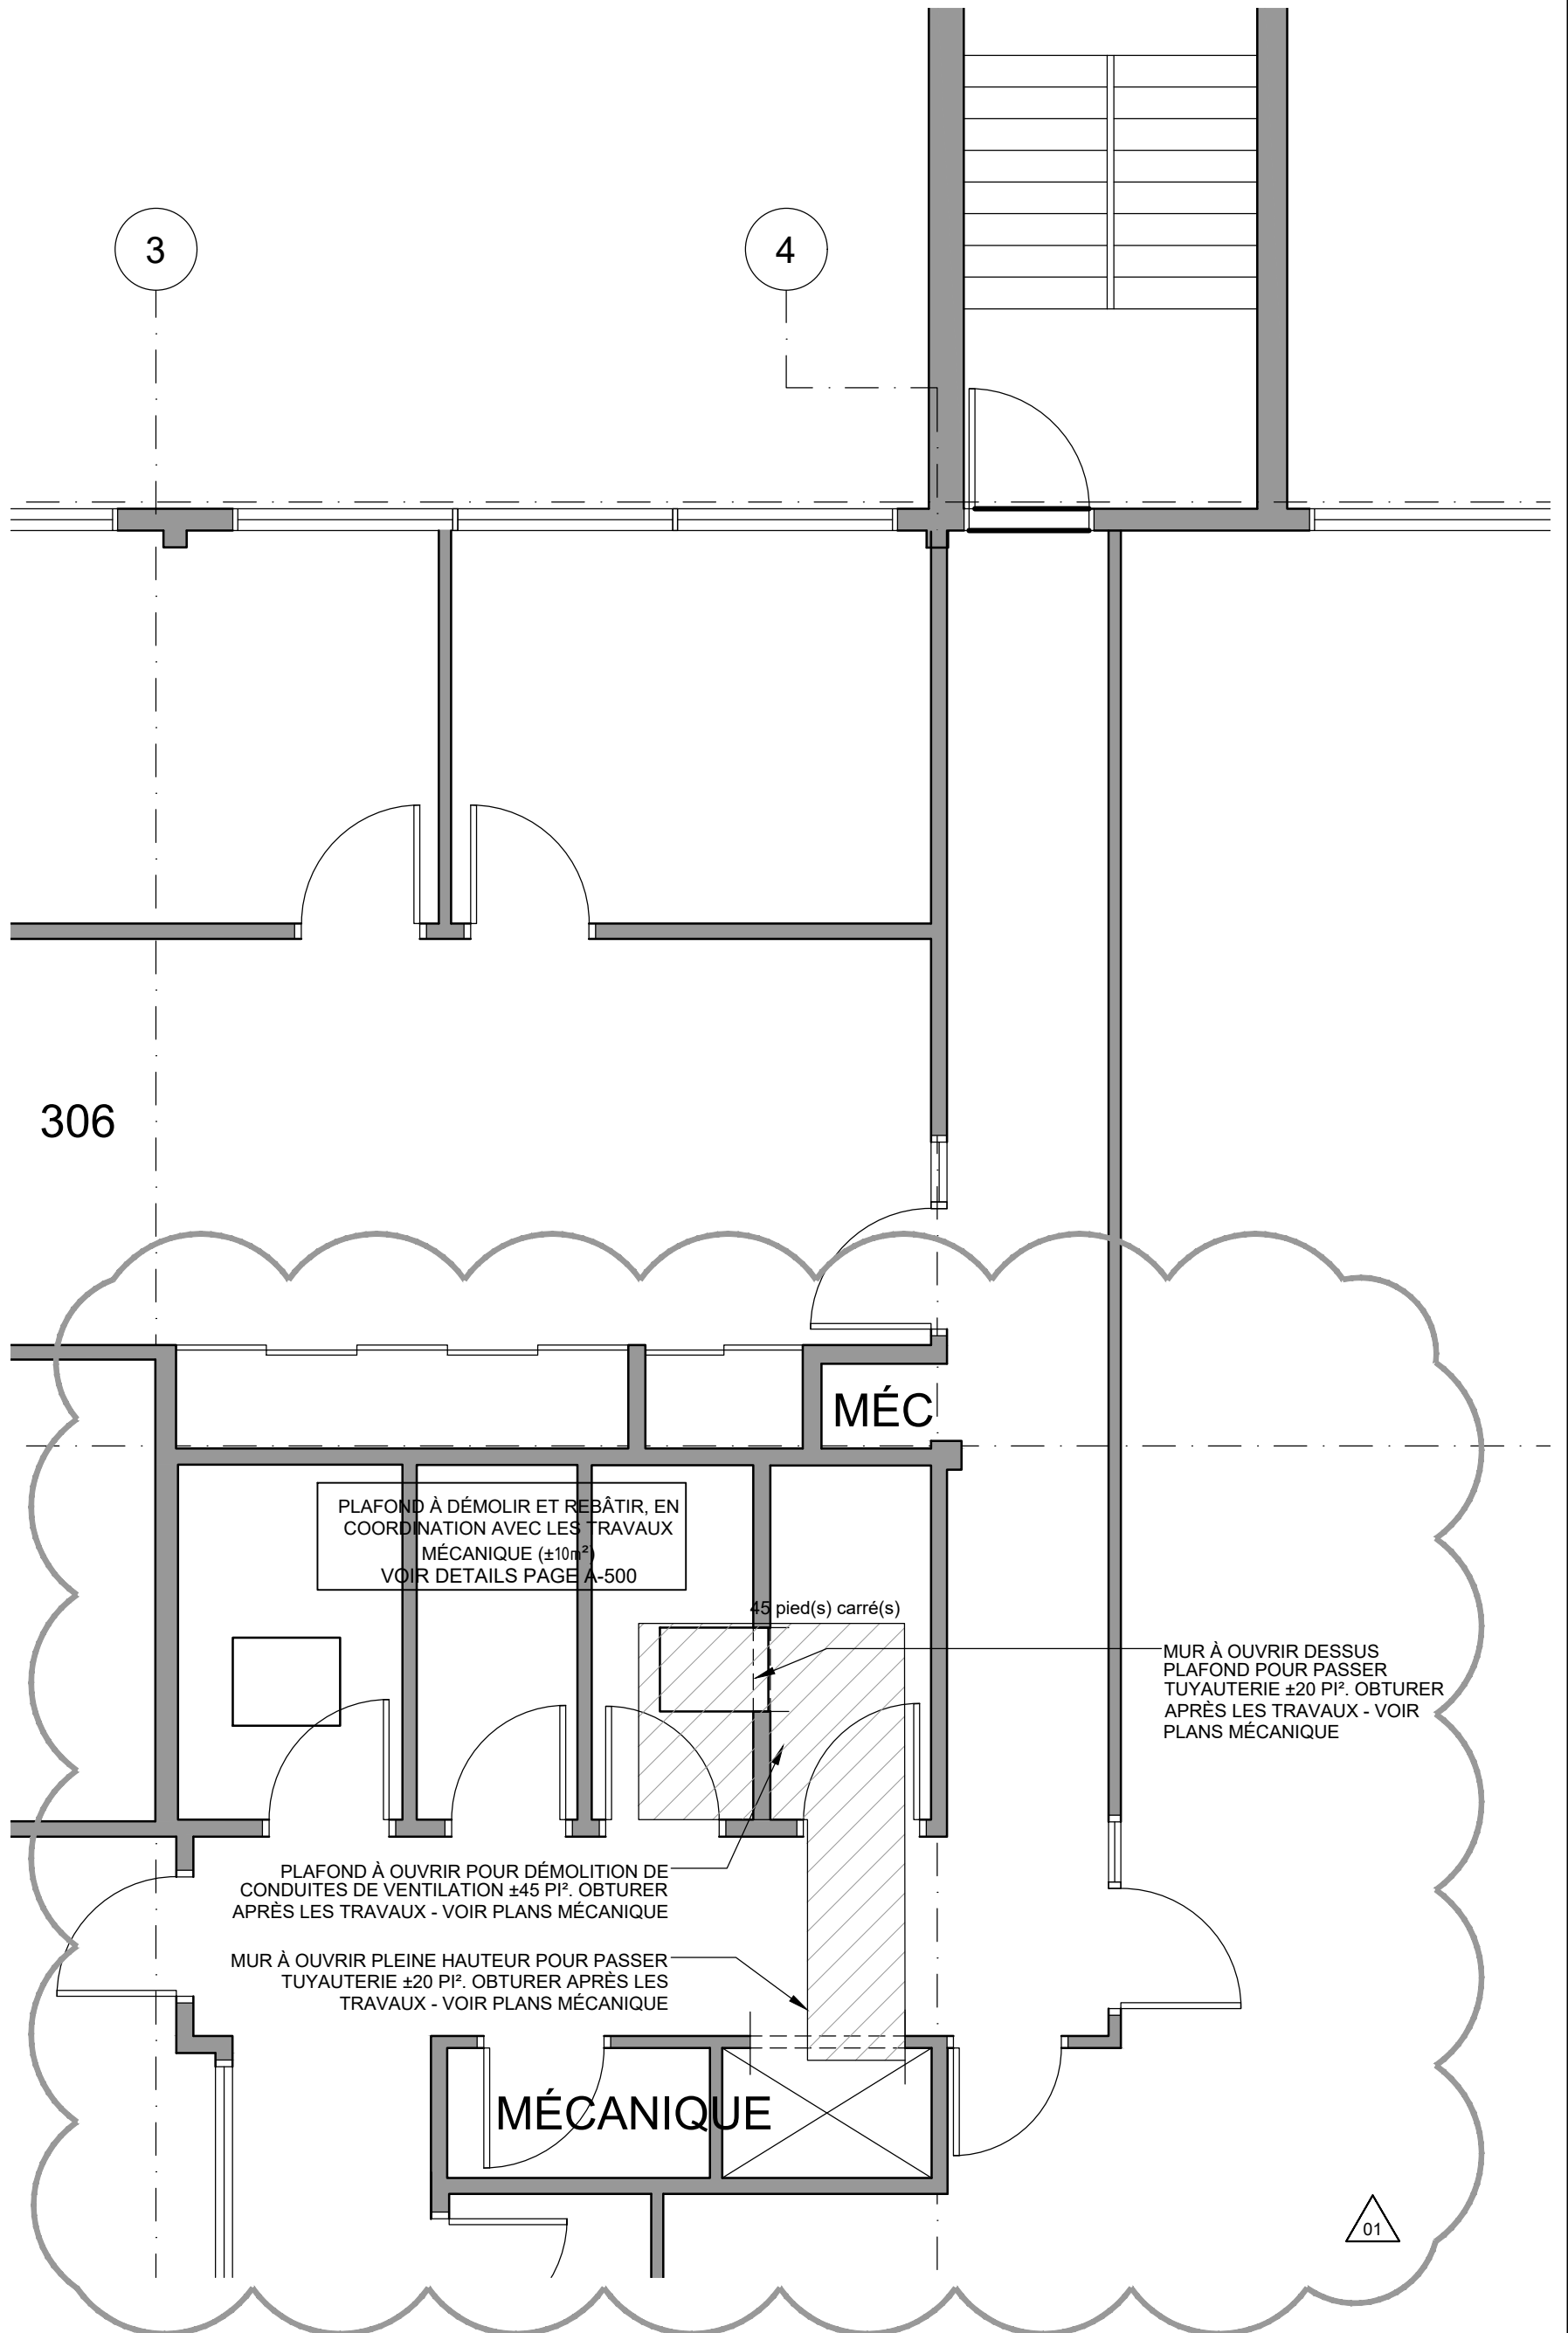


PROJET	COLLÈGE VANIER RÉNOVATION INTÉRIEUR	DOSSIER	625	DATE	23-07-14
DESCRIPTION	PLAN D'AMÉNAGEMENT ÉTAGE 2	ÉCHELLE	1:50	RÉFÉRENCE	
ÉMIS POUR	<input checked="" type="checkbox"/> ADDENDA No. 1 <input type="checkbox"/> DIRECTIVE No.	AUTRE:		ASK / DSA NO.	ASK-124-X01
				REV.	0

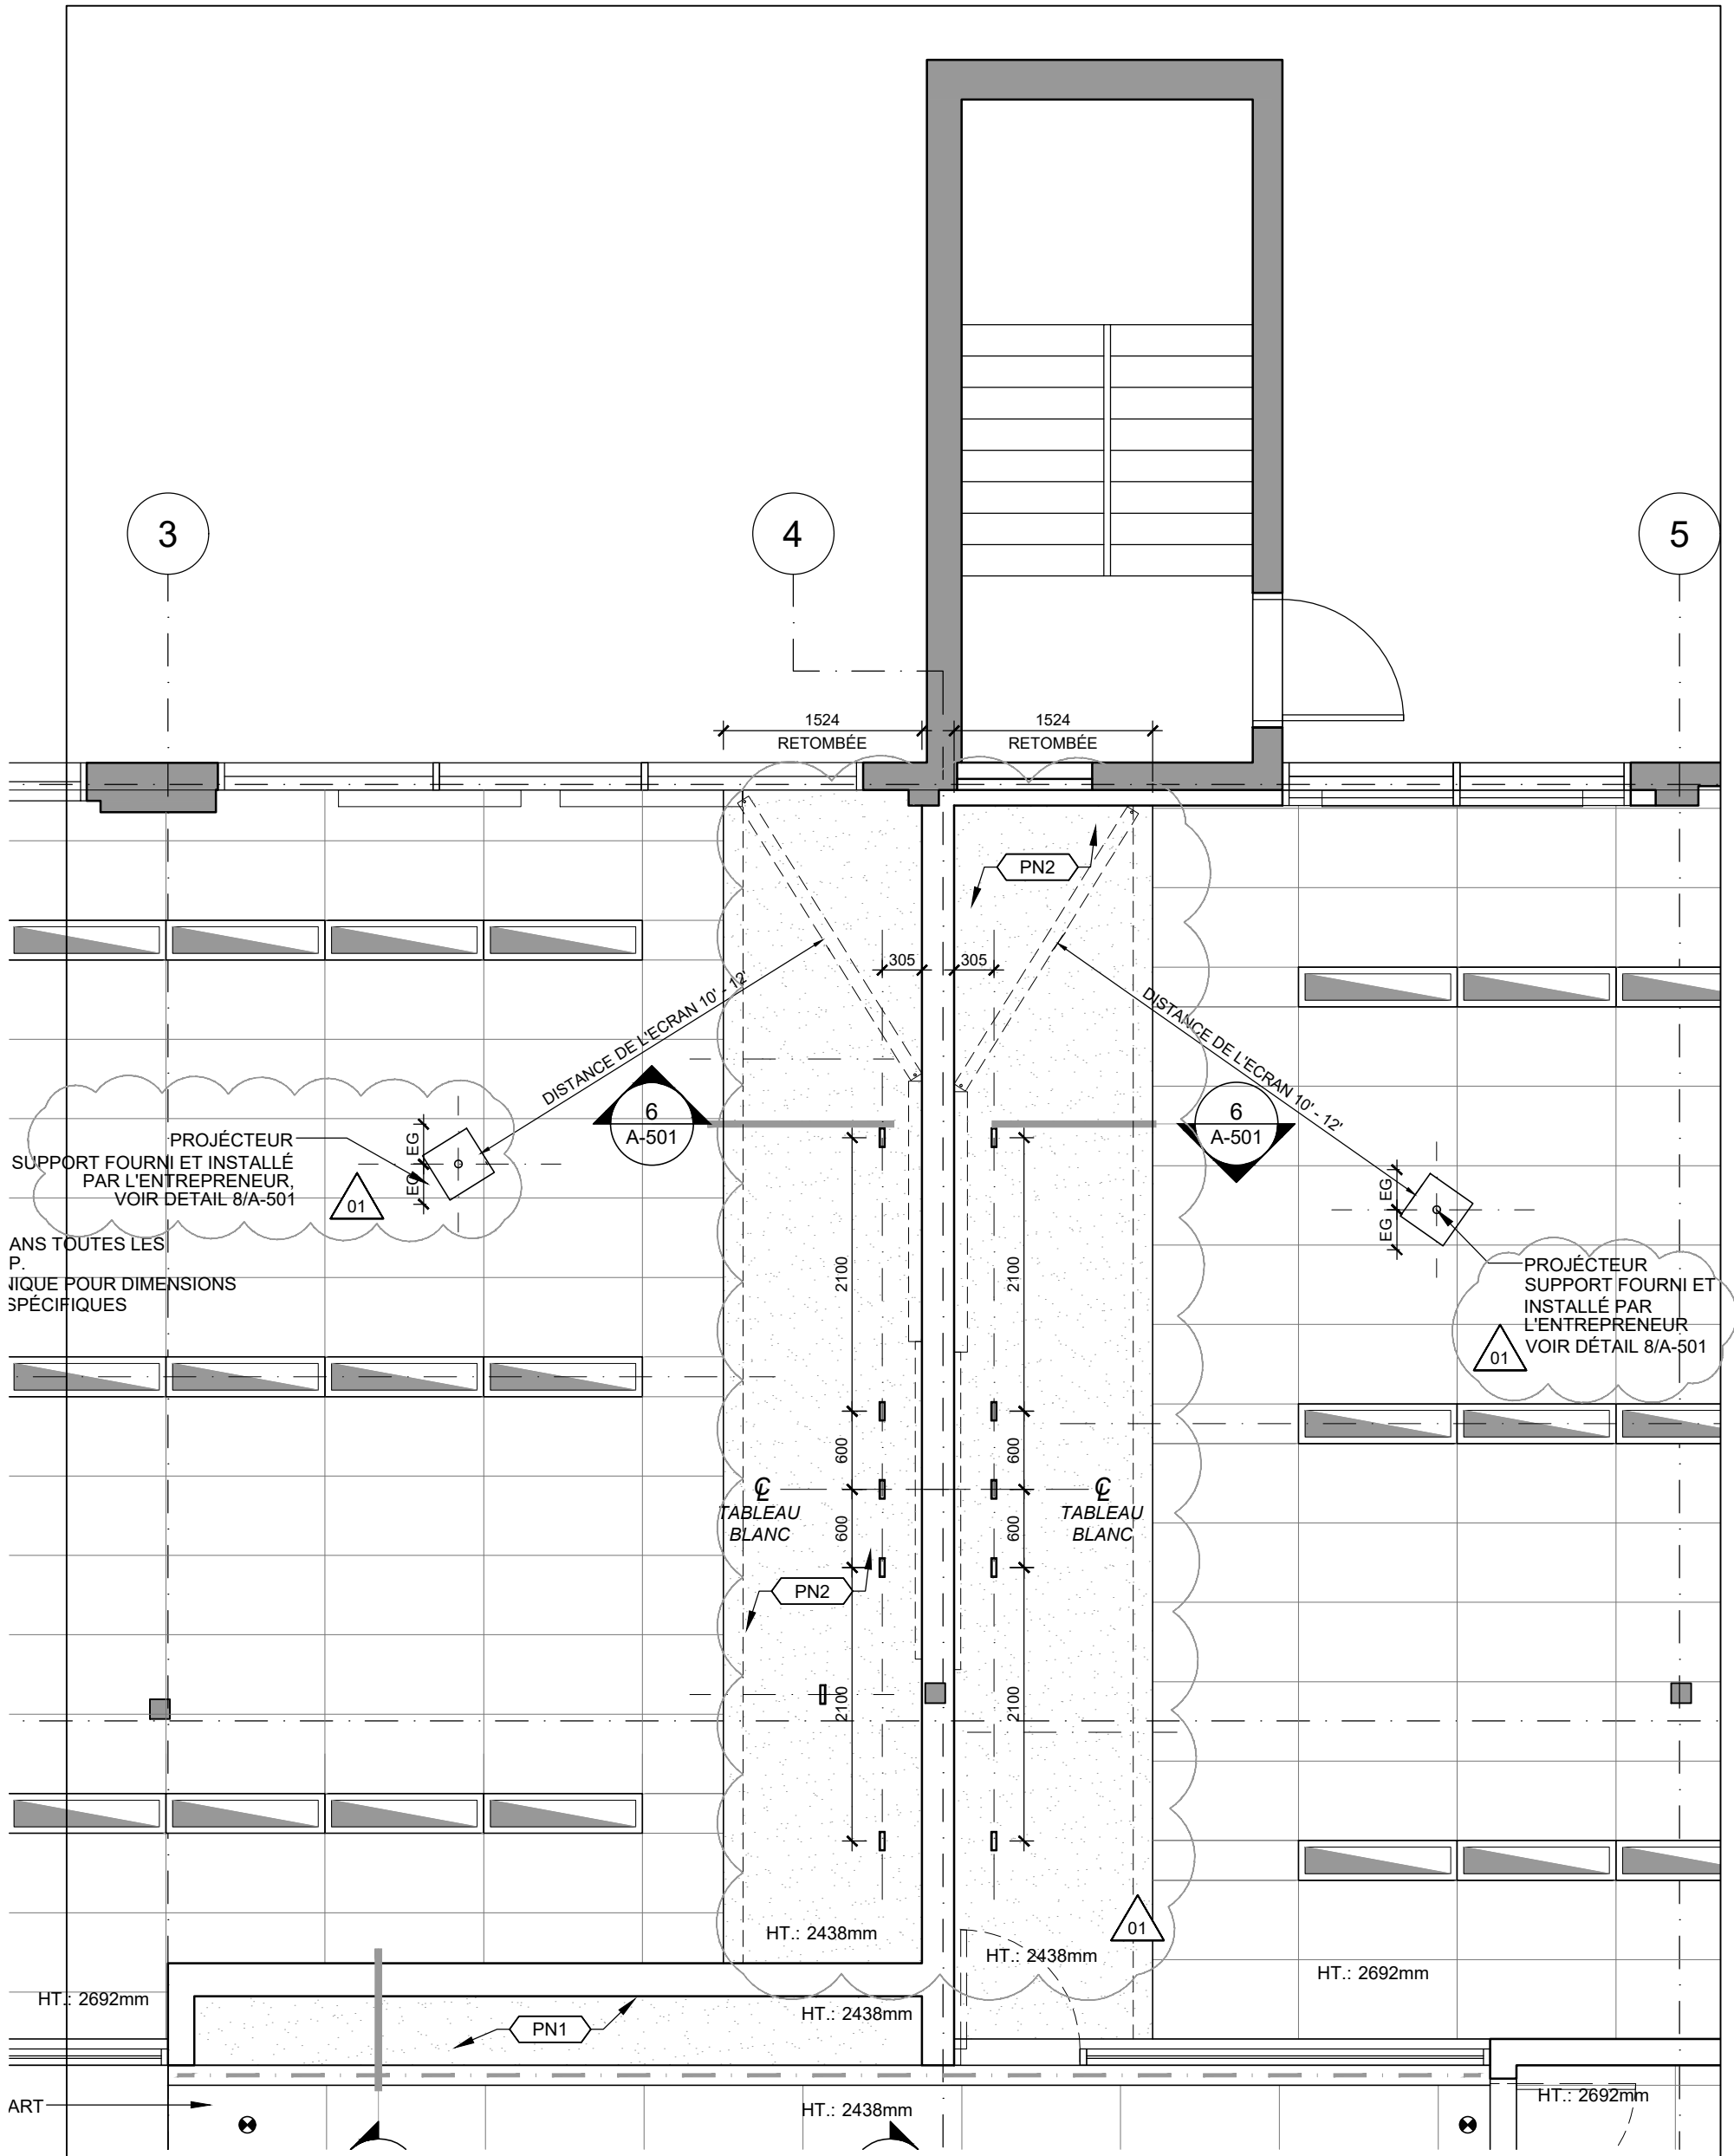

PROJET	COLLÈGE VANIER RÉNOVATION INTÉRIEUR	DOSSIER	625	DATE	23-07-14
DESCRIPTION	PLAN DE PLAFOND RÉFLÉCHI R-D-C	ÉCHELLE	1:50	RÉFÉRENCE	
ÉMIS POUR	<input checked="" type="checkbox"/> ADDENDA No. 1 <input type="checkbox"/> DIRECTIVE No.	AUTRE:	<input type="checkbox"/>	ASK / DSA NO.	ASK-150-X01
				REV.	0

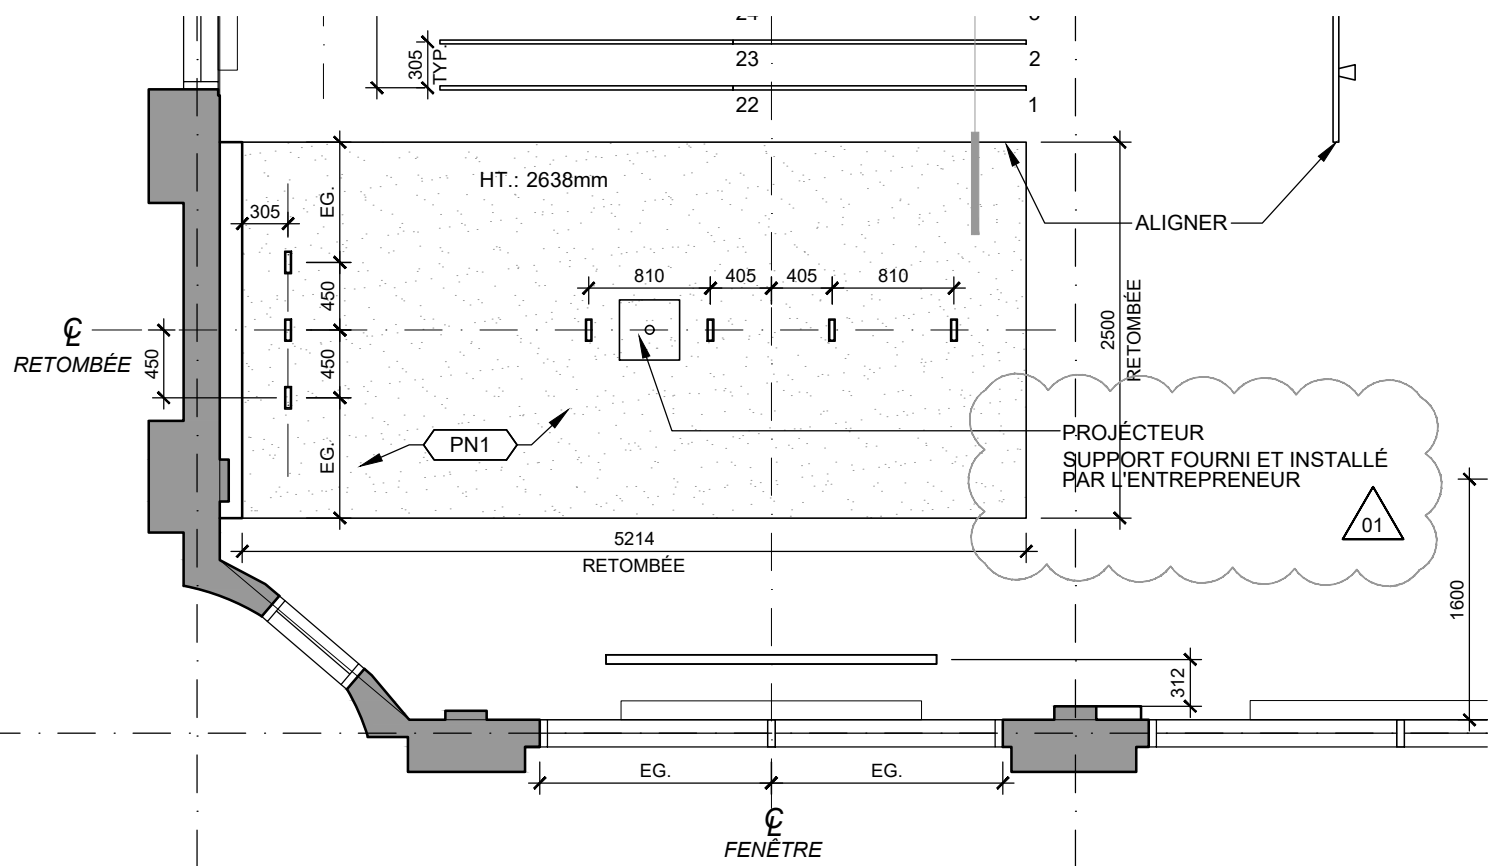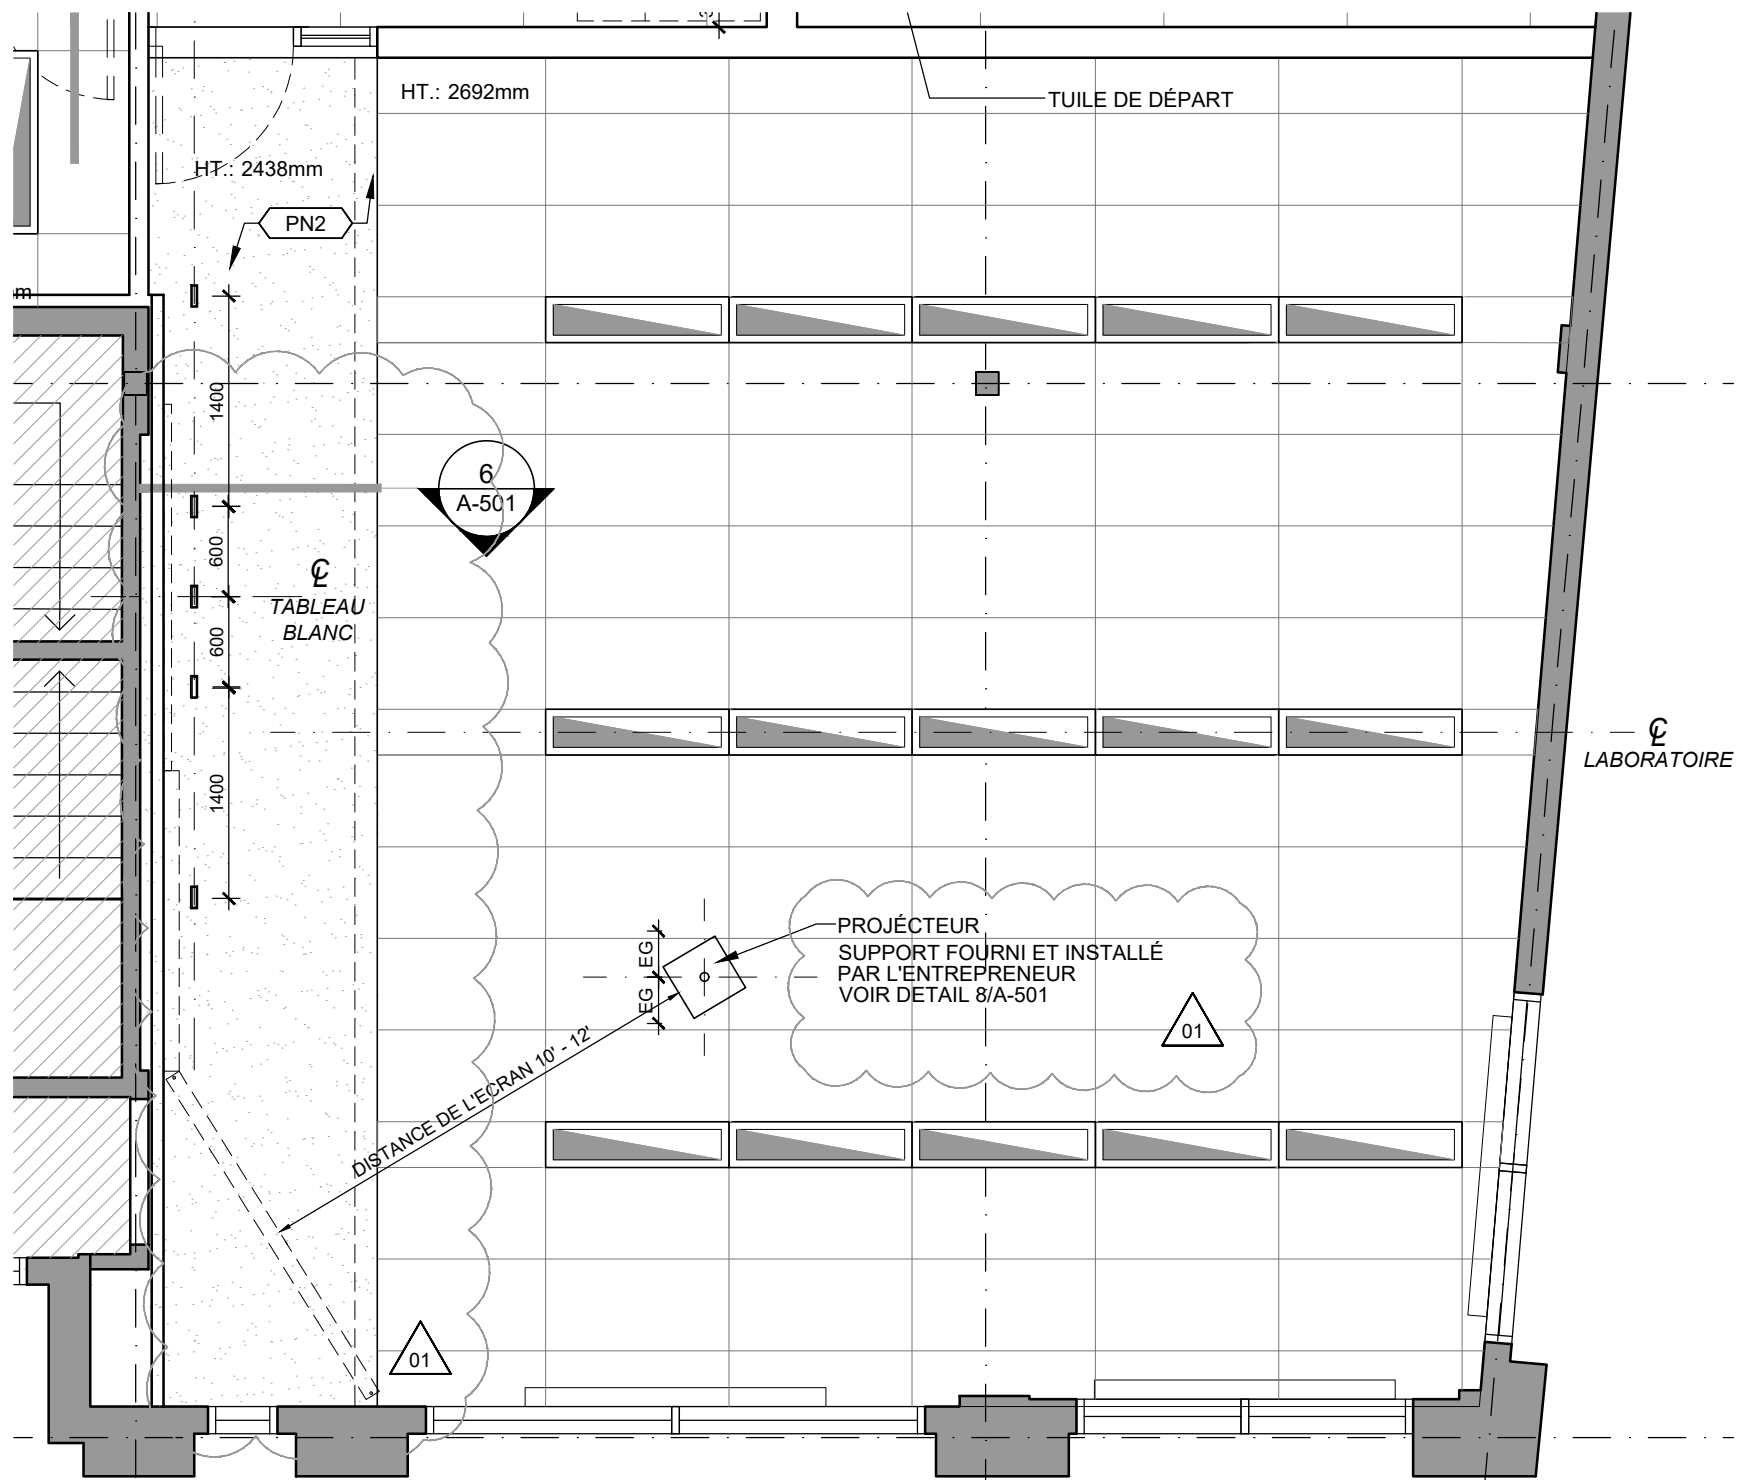


PROJET	COLLÈGE VANIER RÉNOVATION INTÉRIEUR	DOSSIER	625	DATE	23-07-14
DESCRIPTION	PLAN DE PLAFOND RÉFLÉCHI R-D-C	ÉCHELLE	1:50	RÉFÉRENCE	
ÉMIS POUR	<input checked="" type="checkbox"/> ADDENDA No. 1 <input type="checkbox"/> DIRECTIVE No.	AUTRE:	<input type="checkbox"/>	ASK / DSA NO.	ASK-150-X01
				REV.	0

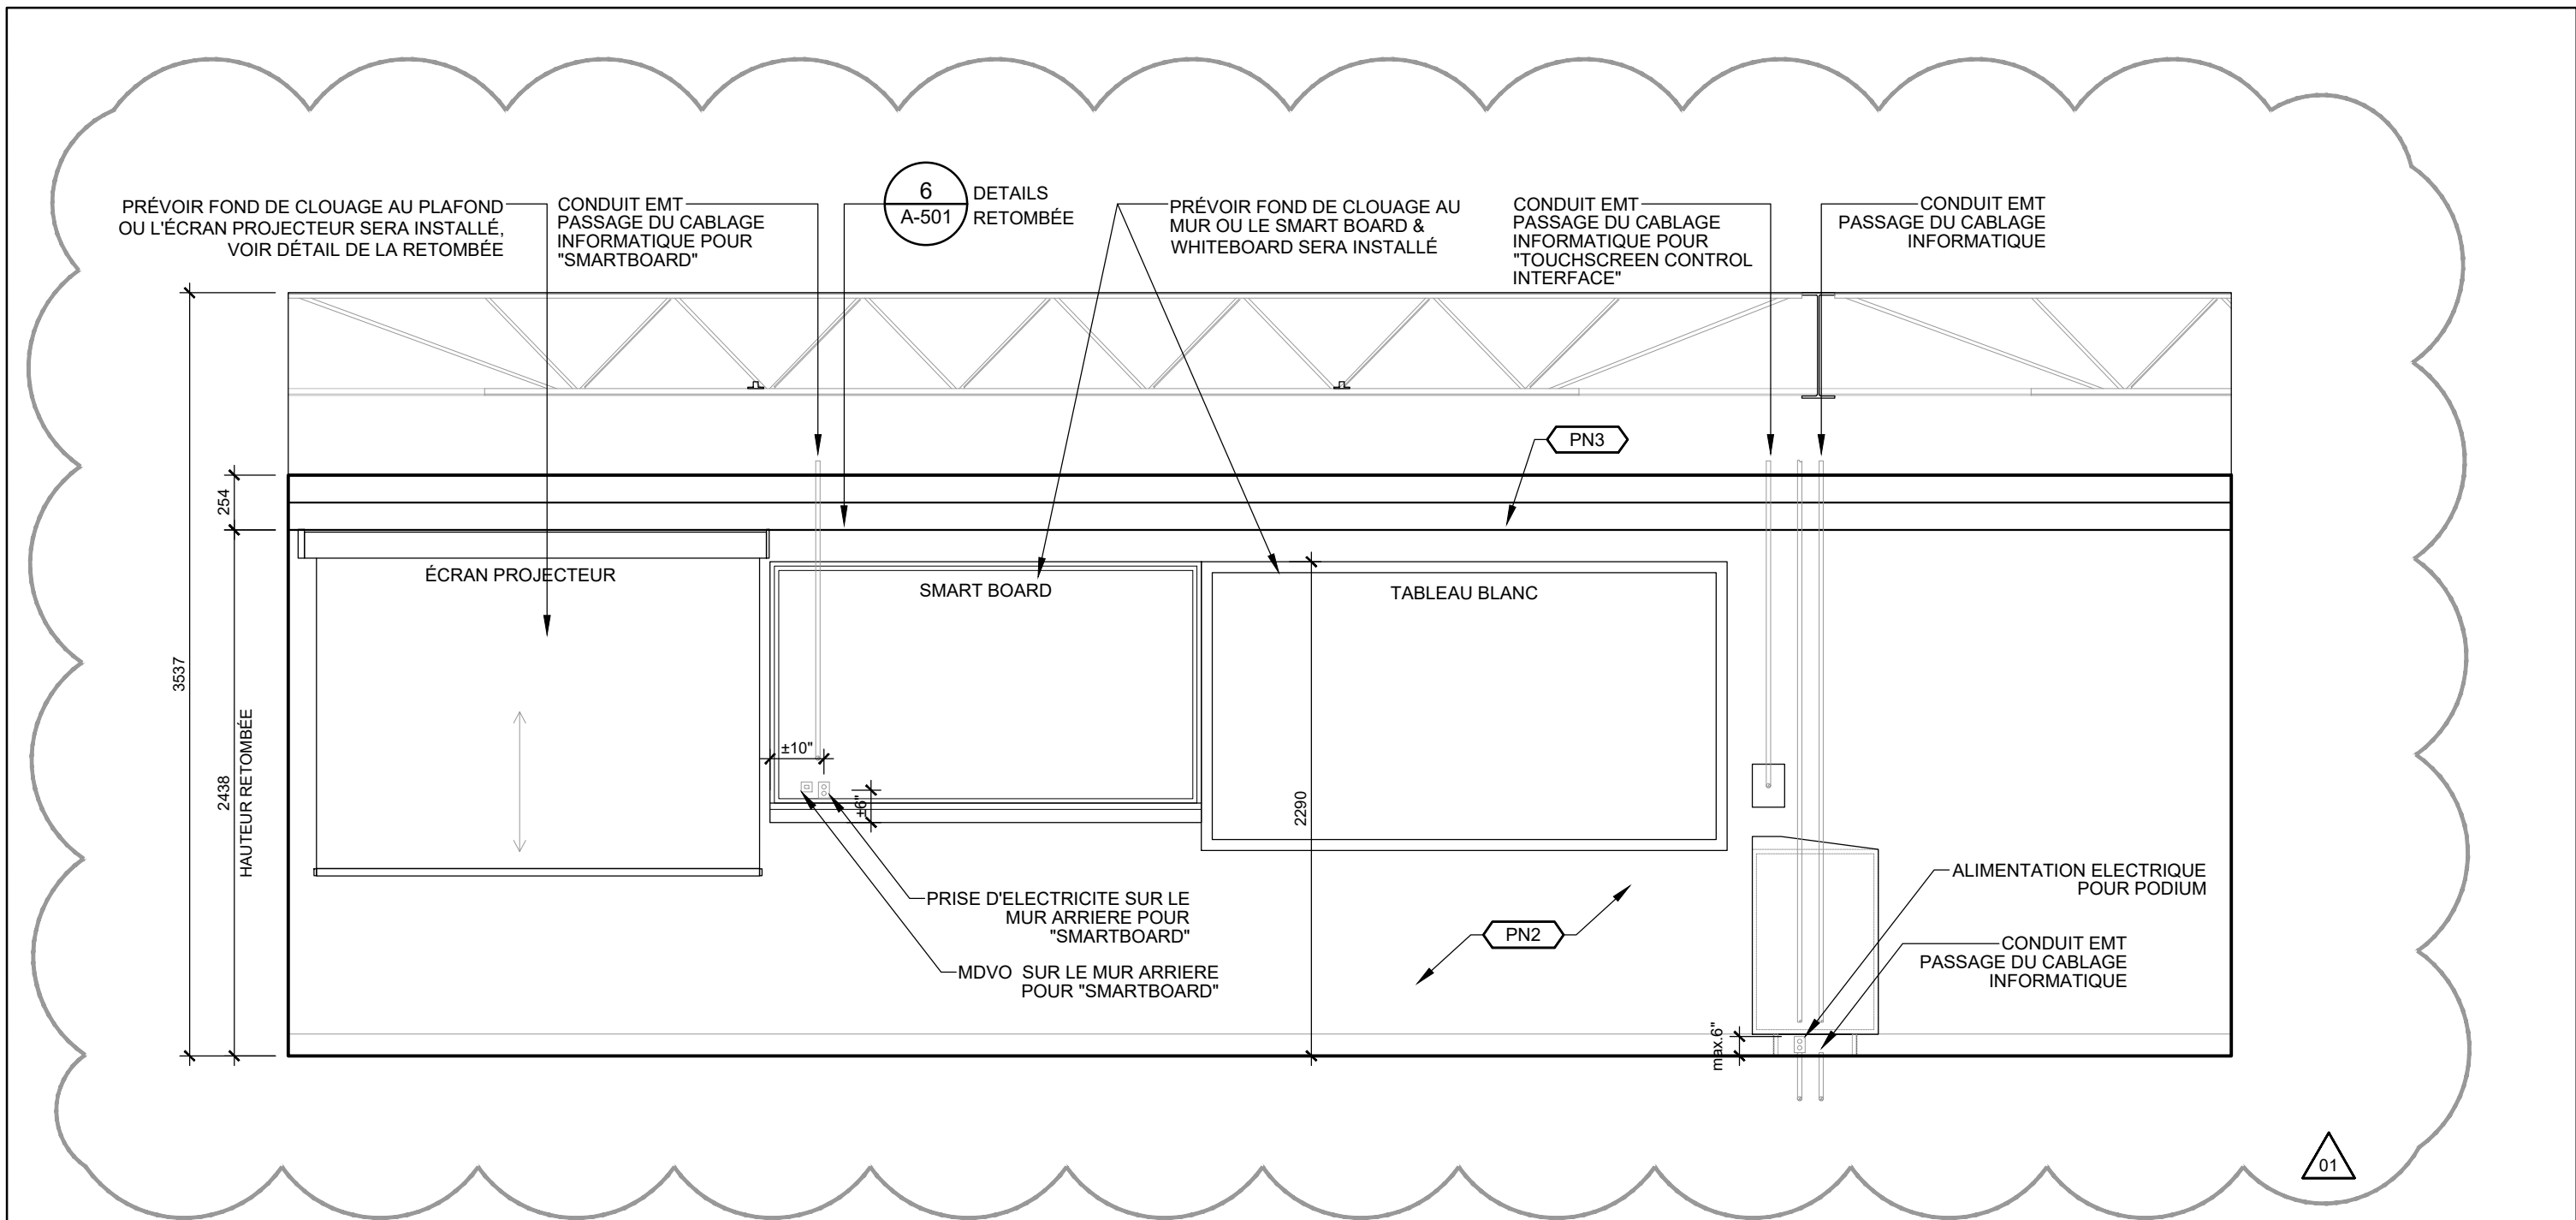

3
A-303
114-ÉLÉVATION LABORATOIRE 1
 SCALE: 1:30

PROJET COLLÈGE VANIER RÉNOVATION INTÉRIEUR	DOSSIER 625	DATE 23-07-14
ARCHITEM <small>WOLFF SHAPIRO KUSKOWSKI ARCHITECTES</small>	DESCRIPTION ÉLÉVATION INTÉRIEUR LABORATOIRE 1	ÉCHELLE 1:30
<small>4920 de Maisonneuve O. 500, MTL, QC H3Z1N1 T514 934 1744 F514 934 4812 www.architem.ca</small>	ÉMIS POUR <input checked="" type="checkbox"/> ADDENDA No. 1 <input type="checkbox"/> AUTRE: <input type="checkbox"/> DIRECTIVE No.	ASK / DSA NO. ASK-303-X01
		RÉFÉRENCE REV. 0

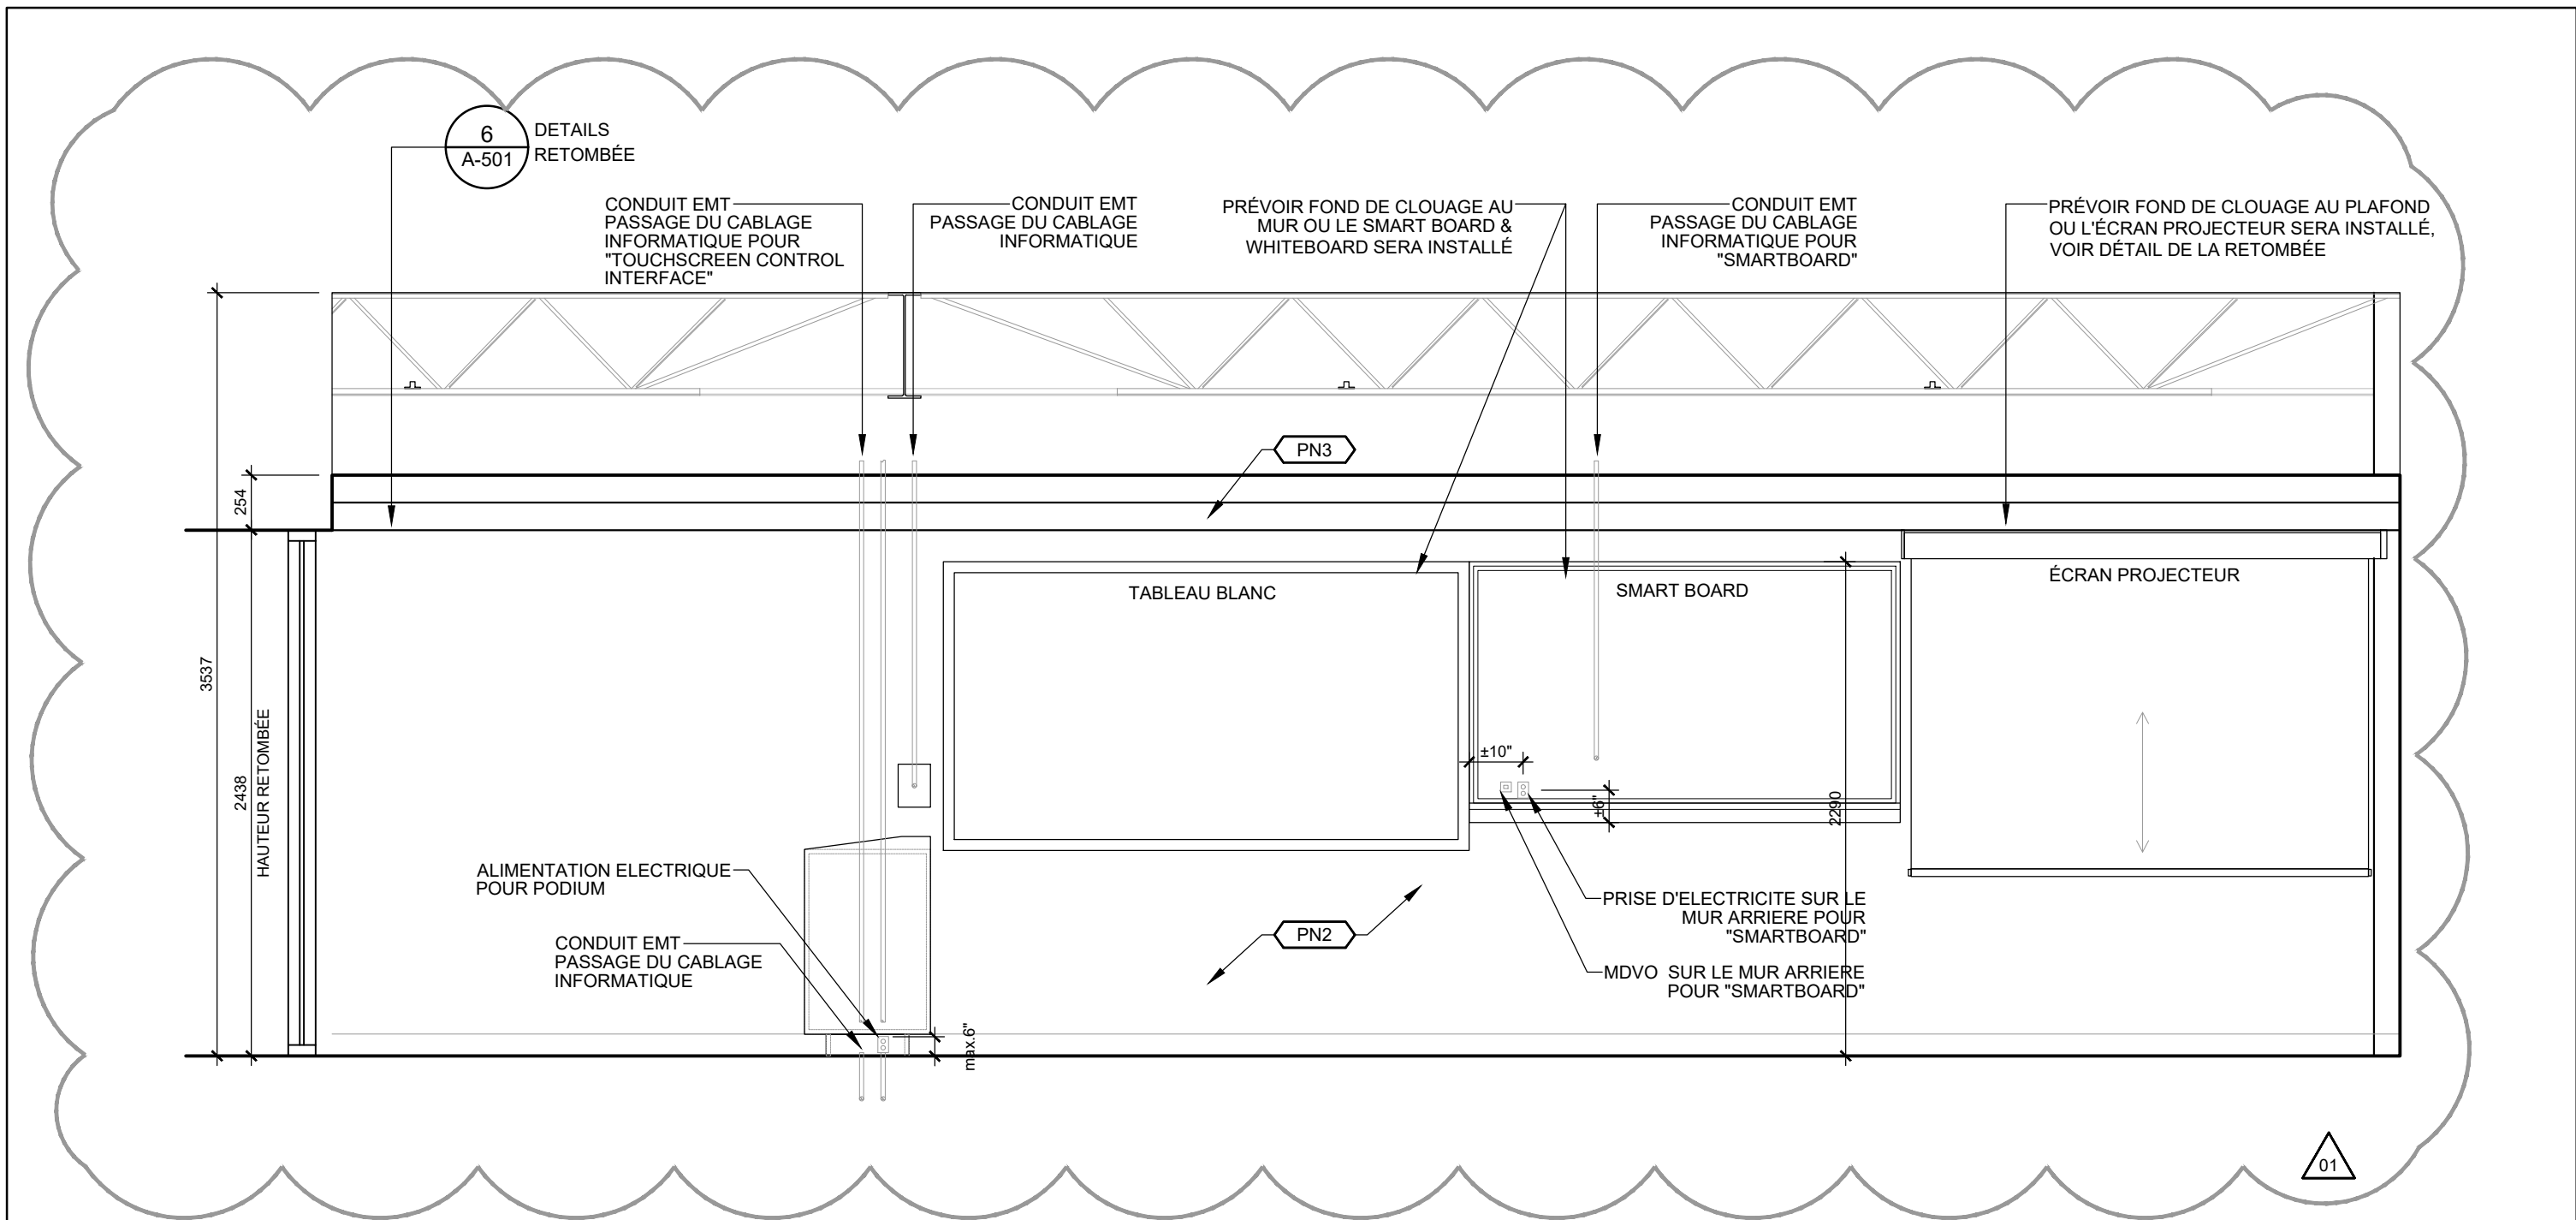

4 115_ÉLÉVATION LABORATOIRE 2
A-303 SCALE: 1:30


PROJET COLLÈGE VANIER
RÉNOVATION INTÉRIEUR

ARCHITEM
WOLFF SHAPIRO KUSKOWSKI ARCHITECTES
4920 de Maisonneuve O. 500, MTL, QC H3Z 1N1
T514 934 1744 F514 934 4812 www.architem.ca

DESCRIPTION ÉLÉVATION INTÉRIEUR
LABORATOIRE 2

ÉMIS POUR ADDENDA No. 1 AUTRE:
 DIRECTIVE No.

DOSSIER 625 DATE 23-07-14
ÉCHELLE 1:50 RÉFÉRENCE
ASK / DSA NO. ASK-303-X01 REV. 0

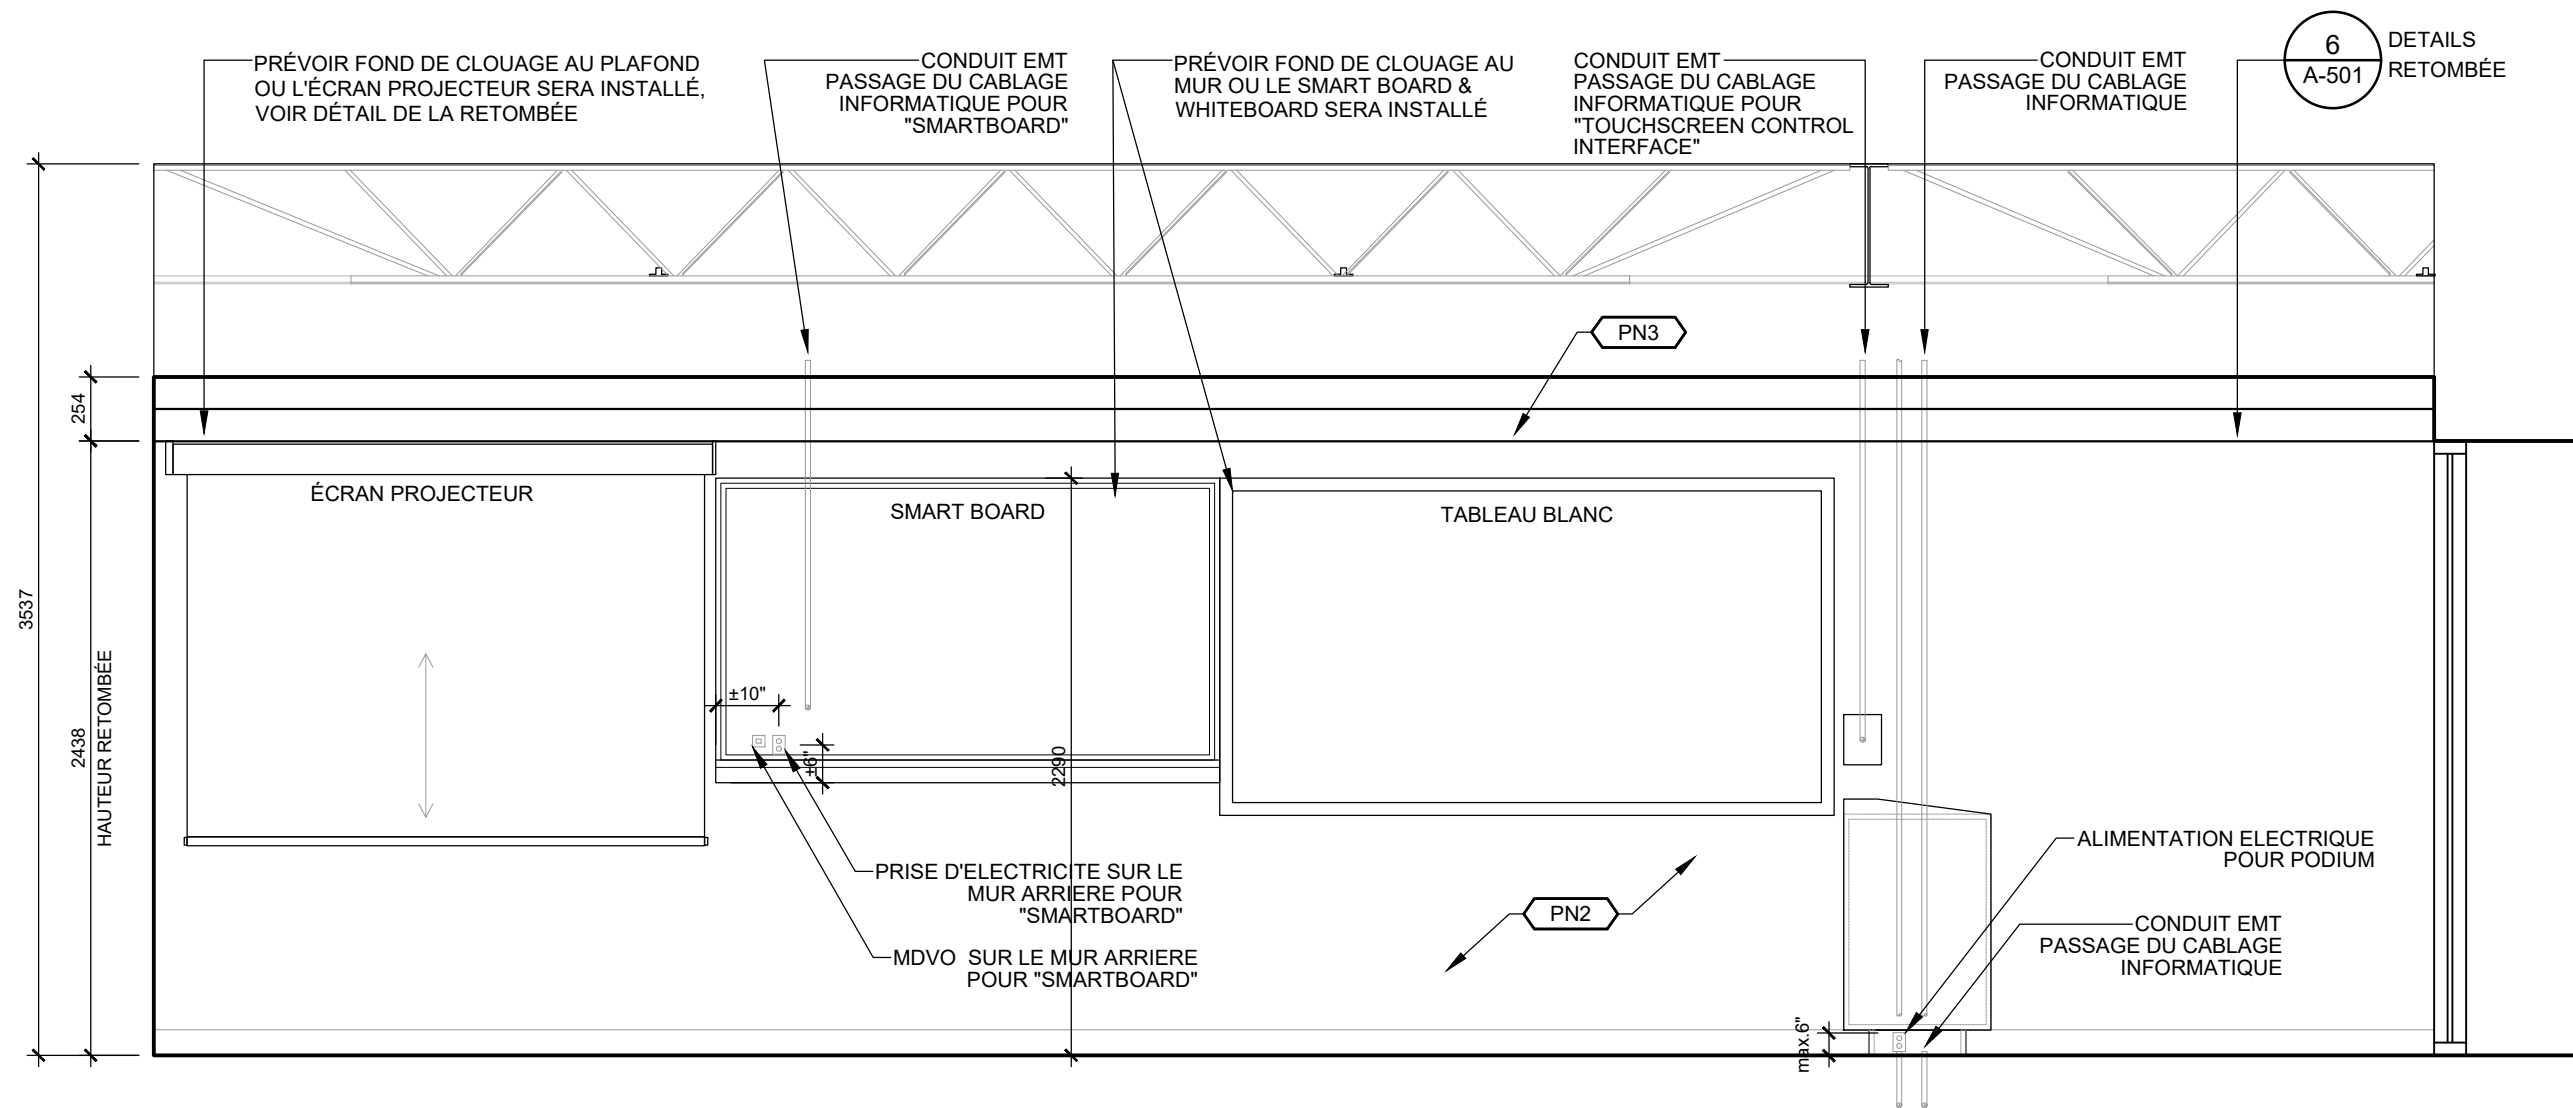

5 117_ÉLÉVATION LABORATOIRE 3
A-303 ÉCHELLE:1:30

PROJET COLLÈGE VANIER
RÉNOVATION INTÉRIEUR

DOSSIER 625 DATE 23-07-14


ARCHITEM
WOLFF SHAPIRO KUSKOWSKI ARCHITECTES 4920 de Maisonneuve O. 500, MTL, QC H3Z1N1
T514 934 1744 F514 934 4812 www.architem.ca

DESCRIPTION ÉLÉVATION INTÉRIEUR
LABORATOIRE 3

ÉCHELLE 1:50 RÉFÉRENCE

ÉMIS POUR ADDENDA No. 1 AUTRE:
 DIRECTIVE No.

ASK / DSA NO. ASK-303-X01 REV. 0

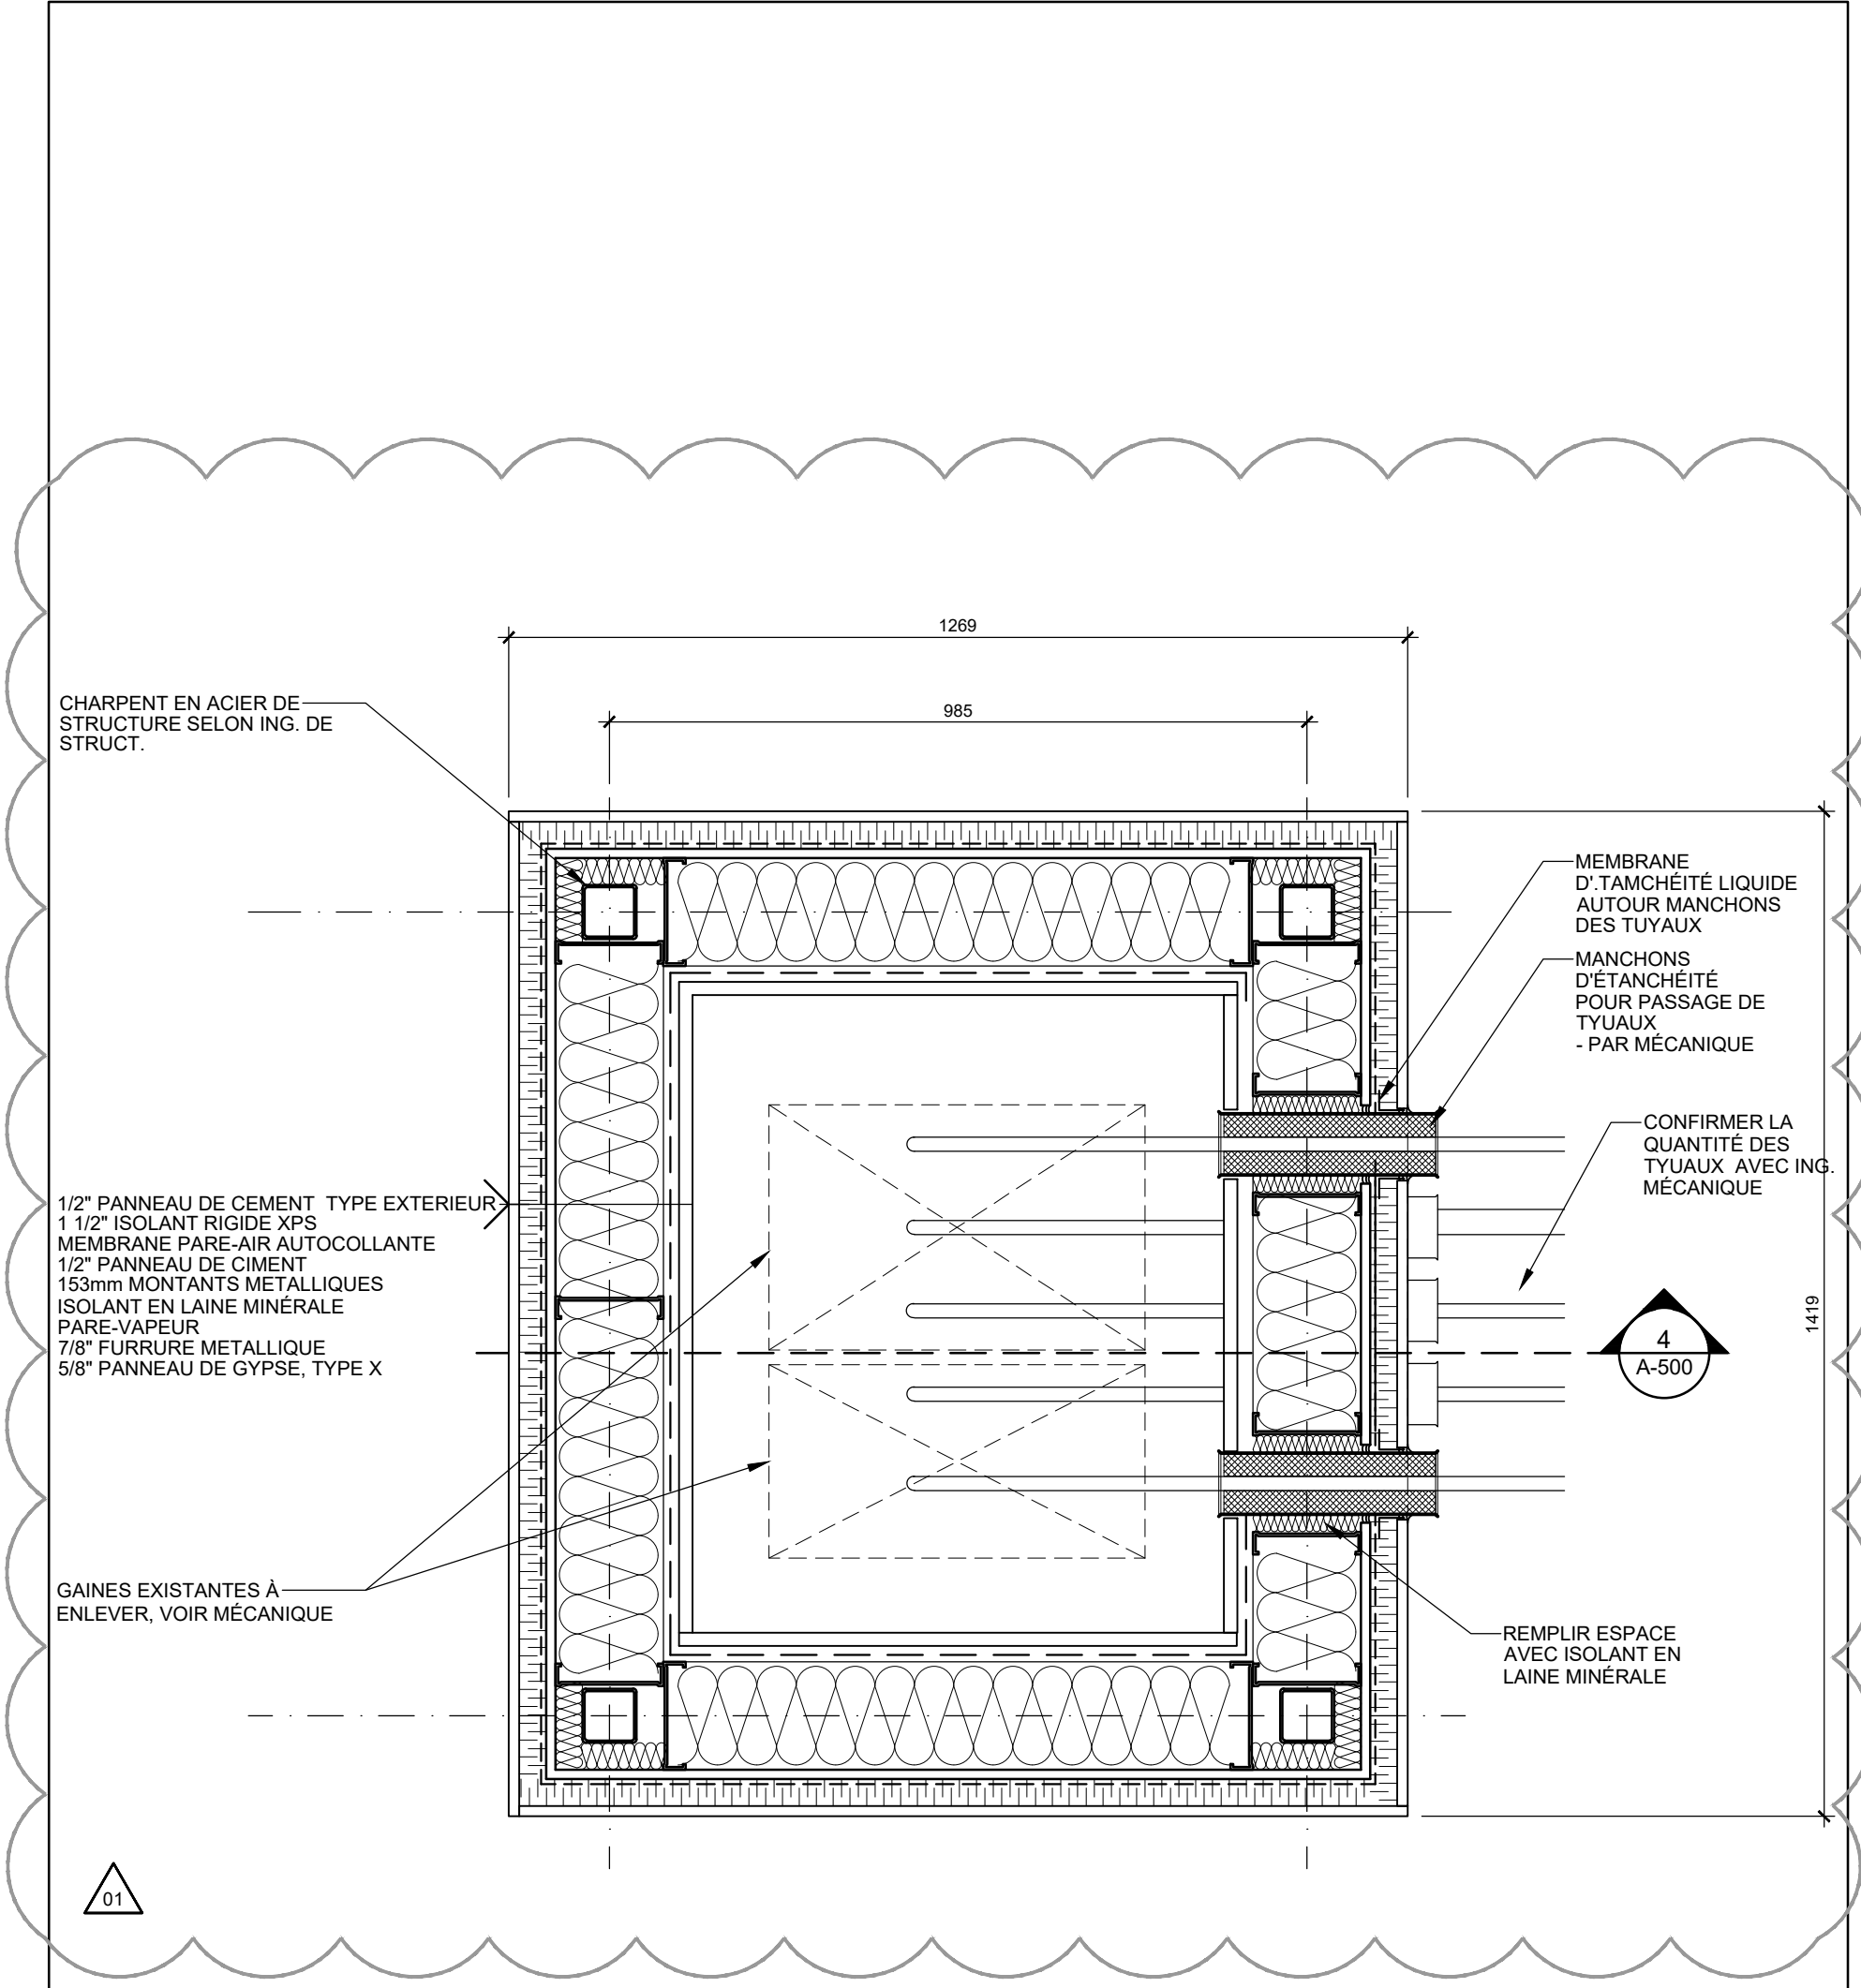


CHARPENT EN ACIER DE STRUCTURE SELON ING. DE STRUCT.

1/2" PANNEAU DE CEMENT TYPE EXTERIEUR
 1 1/2" ISOLANT RIGIDE XPS
 MEMBRANE PARE-AIR AUTOCOLLANTE
 1/2" PANNEAU DE CIMENT
 153mm MONTANTS METALLIQUES
 ISOLANT EN LAINE MINERALE
 PARE-VAPEUR
 7/8" FURRURE METALLIQUE
 5/8" PANNEAU DE GYPSE, TYPE X

GAINES EXISTANTES À ENLEVER, VOIR MÉCANIQUE

MEMBRANE D'ÉTANCHÉITÉ LIQUIDE AUTOUR MANCHONS DES TUYAUX
 MANCHONS D'ÉTANCHÉITÉ POUR PASSAGE DE TUYAUX - PAR MÉCANIQUE

CONFIRMER LA QUANTITÉ DES TUYAUX AVEC ING. MÉCANIQUE

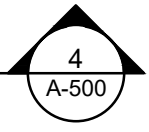

REMPILIR ESPACE AVEC ISOLANT EN LAINE MINERALE

PROJET	COLLÈGE VANIER RÉNOVATION INTÉRIEUR	DOSSIER	625	DATE	23-07-14
DESCRIPTION	DÉTAILS DE TOITURE	ÉCHELLE	1:50	RÉFÉRENCE	
ÉMIS POUR	<input checked="" type="checkbox"/> ADDENDA No. 1 <input type="checkbox"/> DIRECTIVE No.	AUTRE:	<input type="checkbox"/>	ASK / DSA NO.	ASK-500-X01
				REV.	0