


ZONE DES TRAVAUX

NOTES:
A- À MOINS D'INDICATIONS CONTRAIRES, TOUS LES ÉQUIPEMENTS MONTRÉS SUR CE DESSIN SONT EXISTANTS À ENLEVER.

DÉMANTÈLEMENT

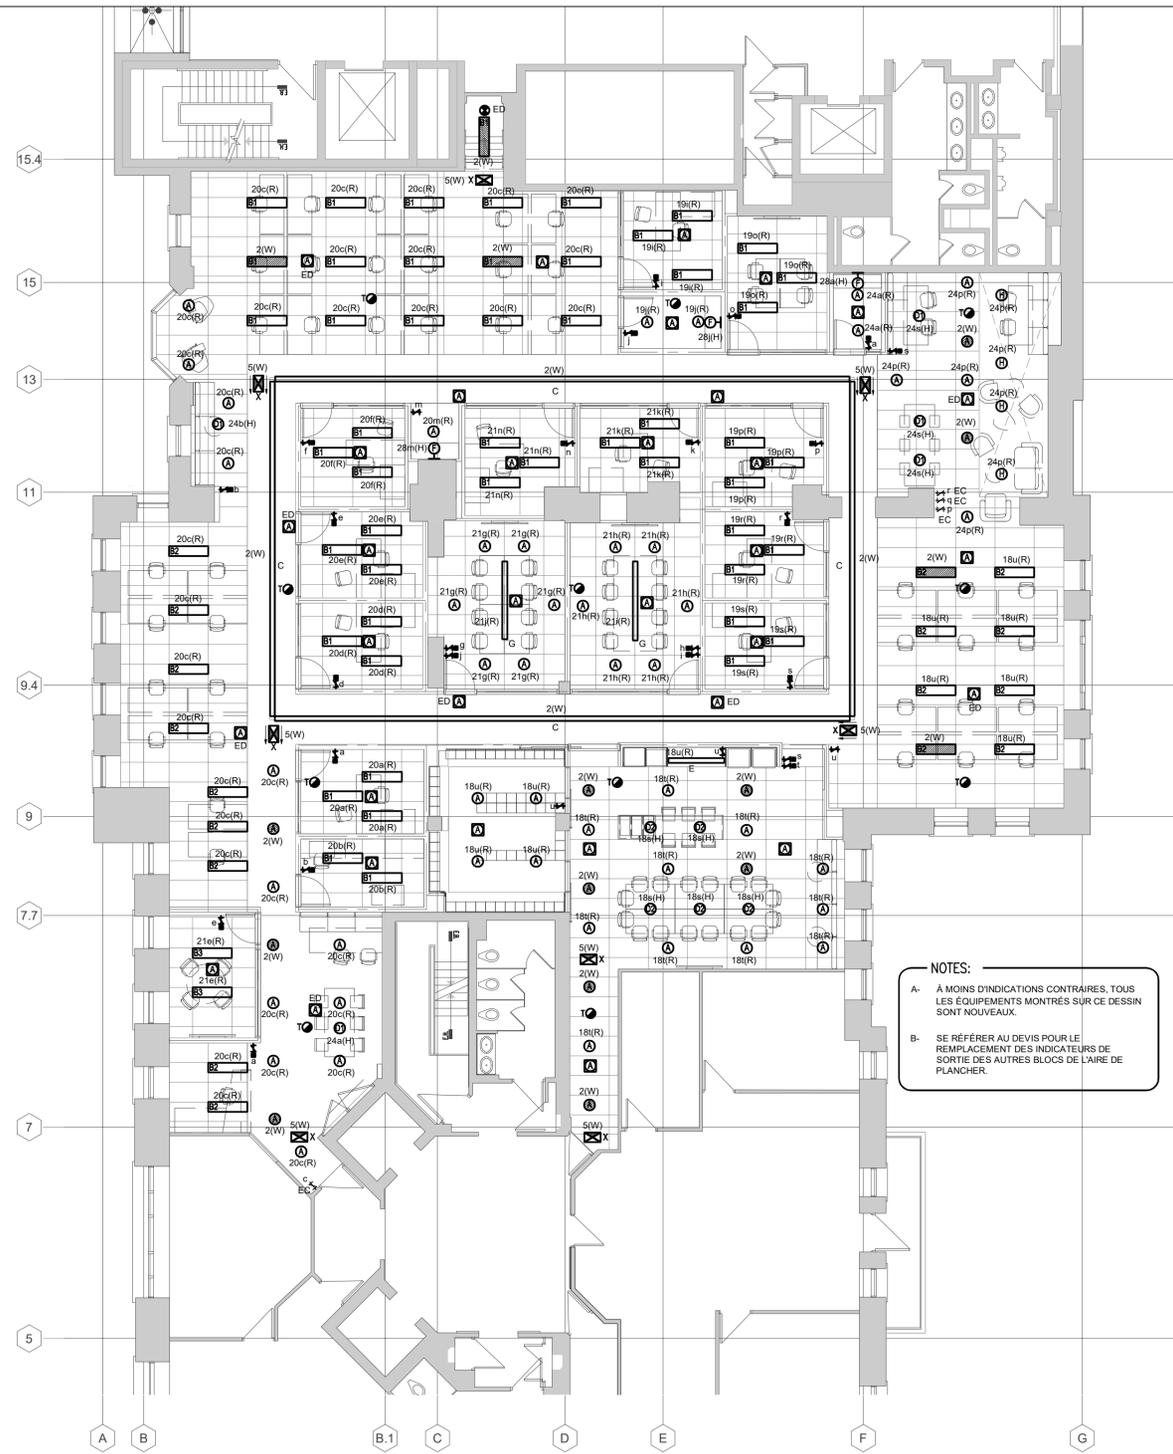

NOTES:
A- À MOINS D'INDICATIONS CONTRAIRES, TOUS LES ÉQUIPEMENTS MONTRÉS SUR CE DESSIN SONT NOUVEAUX.
B- SE RÉFÉRER AU DEVIS POUR LE REMPLACEMENT DES INDICATEURS DE SORTIE DES AUTRES BLOCS DE LAIRE DE PLANCHER.

RÉAMÉNAGEMENT

ÉMISSION	APPROBATION	REVISION	DATE

POUR SOUMISSIONS B.P. 0 2023-10-18

CES DOCUMENTS NE DOIVENT PAS ÊTRE UTILISÉS À DES FINS DE CONSTRUCTION.


PAVILLON D
RÉAMÉNAGEMENT DES SERVICES FINANCIERS ET DE L'APPROVISIONNEMENT
SERVICE DE LA PLANIFICATION ET DES SERVICES IMMOBILIERS UQAM
1430 RUE SAINT-DENIS
MONTRÉAL, QC H2X 3J8
UQAM: P2202000 | CGA: 22-130
BPA: 2021-185-1020

date 2023-04-18
échelle 1:100
vérification B.P.
conception D.B.
dessin D.B.

ÉCLAIRAGE ET ALARME-INCENDIE
DÉMANTÈLEMENT/
RÉAMÉNAGEMENT



UQAM
Service de la planification
et des projets immobiliers

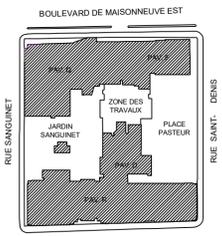

ÉMISSION
APPROBATION
RÉVISION
DATE


POUR SOUMISSIONS B.P. 0 2023-10-18

CES DOCUMENTS NE DOIVENT PAS ÊTRE UTILISÉS À DES FINS DE CONSTRUCTION.


PAVILLON D
RÉAMÉNAGEMENT DES
SERVICES FINANCIERS ET
DE L'APPROVISIONNEMENT
SERVICE DE LA PLANIFICATION ET
DES SERVICES IMMOBILIERS UQAM
1430 RUE SAINT-DENIS
MONTRÉAL, QC H2X 3J8
UQAM: P2202000 | CGA: 22-130
BPA: 2021-185-1020

date 2023-04-18
échelle 1:100
vérification B.P.
conception D.B.
dessin D.B.

PRISES ET
SERVICES
DÉMANTÈLEMENT/
RÉAMÉNAGEMENT

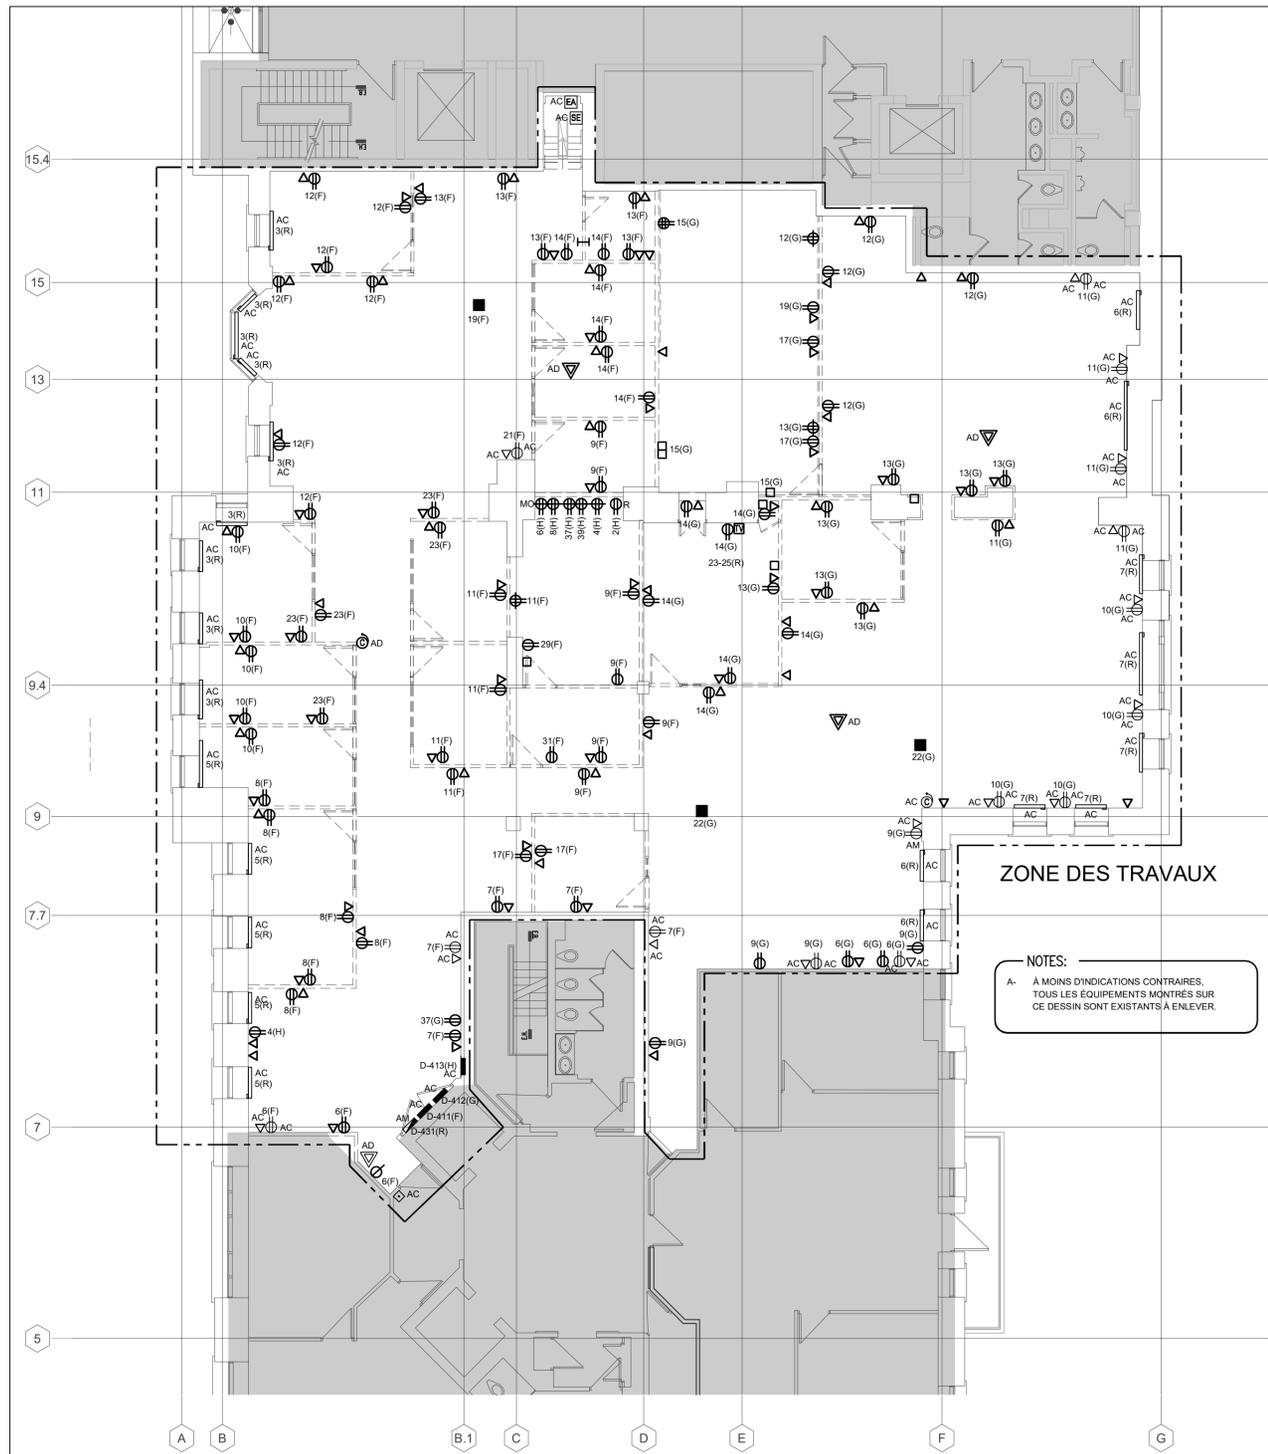

DÉMANTÈLEMENT

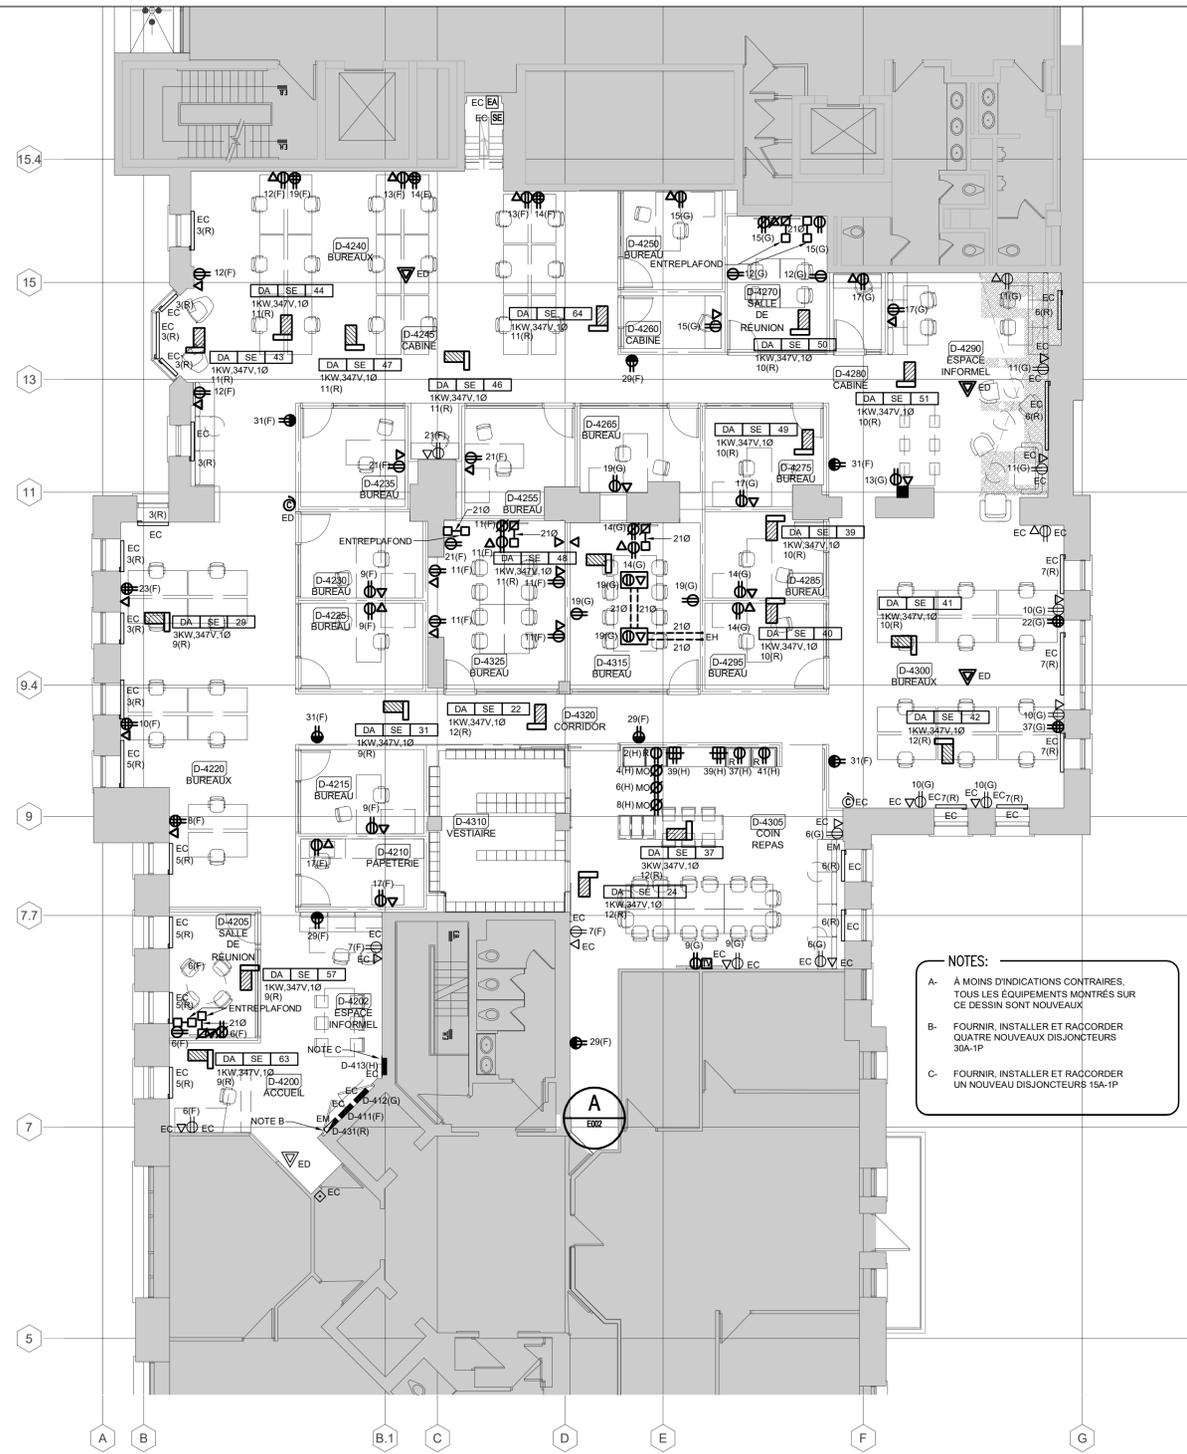

RÉAMÉNAGEMENT