LÉGENDE - ÉLÉVATIONS INTÉRIEURES

	GYPSE
	PROTECTION MURALE - UNIE
	PROTECTION MURALE - FINI BOIS
	LUMINAIRE MURAL D'APPEL DE GARDE CONSERVÉ, VOIR ING.
	NOUVELLE PLAQUE D'IDENTIFICATION DES PORTES
	NOUVELLE PORTE D'ACCÈS MURALE, VOIR ING.
C.P.(x)	NOUVEAU COIN PROTECTEUR (x = TYPE)
P.M.(x)	NOUVELLE PROTECTION MURALE (x = TYPE)
M.C.(x)	NOUVELLE MAIN-COURANTE (x = TYPE)
XX	ACCESSOIRES SANITAIRES, VOIR LÉGENDE À LA FEUILLE A601

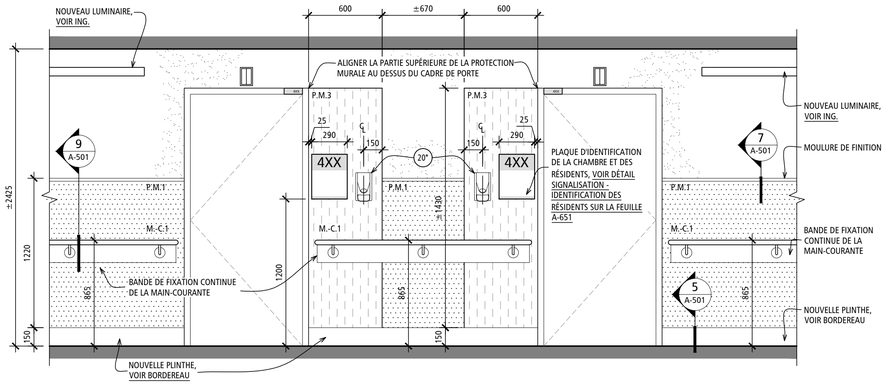

A A-651 — ÉLÉVATION INTÉRIEURE PARTIELLE - CORRIDOR

ÉCHELLE: 1 : 25

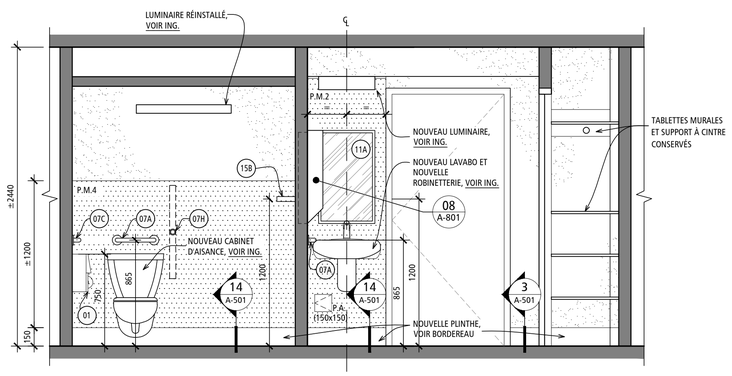

B A-651 — ÉLÉVATION INTÉRIEURE - W.-C. ET CHAMBRE TYPIQUES

ÉCHELLE: 1 : 25

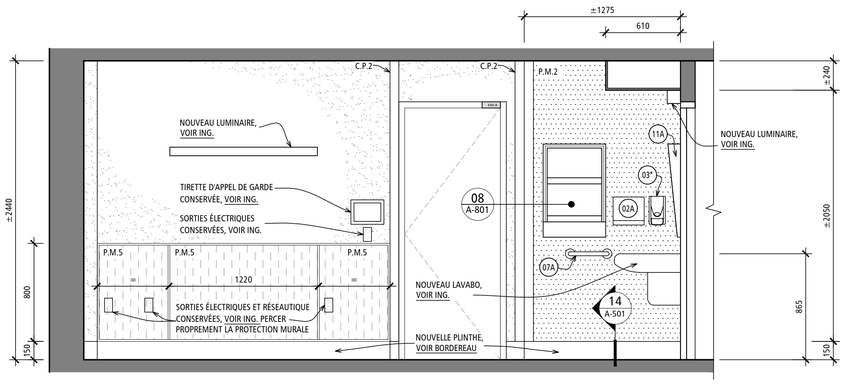

C A-651 — ÉLÉVATION INTÉRIEURE - CHAMBRE TYPIQUE

ÉCHELLE: 1 : 25

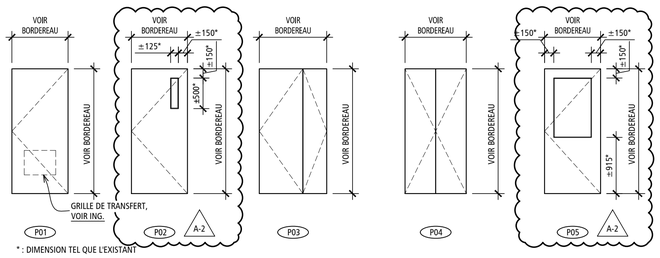

* : DIMENSION TEL QUE L'EXISTANT

ÉLÉVATIONS - PORTES

ÉCHELLE: 1 : 50

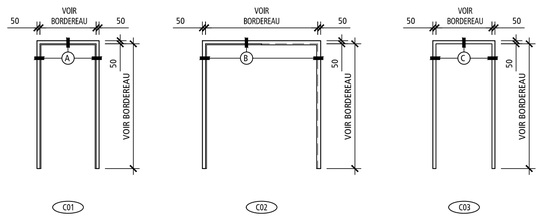

ÉLÉVATIONS - CADRES

ÉCHELLE: 1 : 50

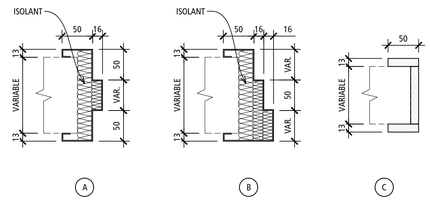

PROFILS DES CADRES

ÉCHELLE: AUCUNE

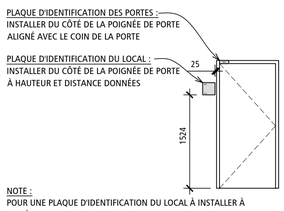

NOTE :
POUR UNE PLAQUE D'IDENTIFICATION DU LOCAL À INSTALLER À L'INTÉRIEUR D'UNE AIRE OU D'UN SECTEUR D'UN LOCAL, COORDONNER L'EMPLACEMENT AVEC LE PROPRIÉTAIRE ET INSTALLER À UNE HAUTEUR DE 1524mm (ENTRE LE PLANCHER FINI ET LE DESSOUS DE LA PLAQUE D'IDENTIFICATION).

SIGNALISATION - INSTALLATION

ÉCHELLE: 1 : 50

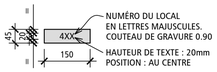

LETTRAGE:
CHALOULT CONDENSÉ

ENSEIGNE :
FEUILLE À GRAVER 1/16 D'ÉPAIS
COULEUR ALUMINIUM / NOIR

SIGNALISATION DES PORTES

ÉCHELLE: 1 : 10

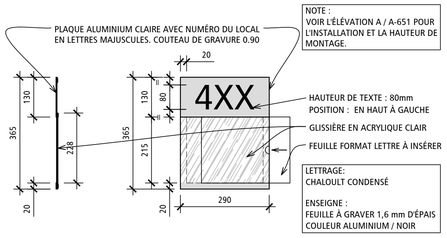

NOTE :
VOIR L'ÉLÉVATION A / A-651 POUR L'INSTALLATION ET LA HAUTEUR DE MONTAGE.

LETTRAGE:
CHALOULT CONDENSÉ

ENSEIGNE :
FEUILLE À GRAVER 1,6 mm D'ÉPAIS
COULEUR ALUMINIUM / NOIR

SIGNALISATION - IDENTIFICATION DES RÉSIDENTS

ÉCHELLE: 1 : 10

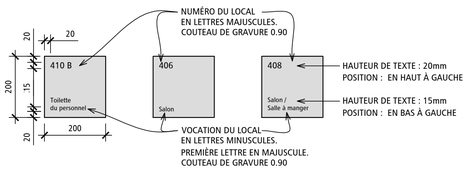

NOTE :
SIGNALISATION DES LOCAUX AUTRES QUE LES CHAMBRES, VOIR LE DEVIS POUR LA LISTE DÉTAILLÉE DES LOCAUX.

LETTRAGE:
CHALOULT CONDENSÉ

ENSEIGNE :
FEUILLE À GRAVER 1/16 D'ÉPAIS
COULEUR ALUMINIUM / NOIR

SIGNALISATION - IDENTIFICATION DES LOCAUX

ÉCHELLE: 1 : 10

Centre intégré de santé et de services sociaux de Laval
Québec

PLAN CLÉ:

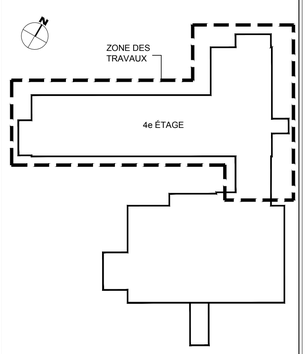

SCEAUX:

Ordre des architectes du Québec — A-4318 — LUC LANGEVIN ARCHITECTE

Ordre des architectes du Québec — A-4339 — PHILIPPE WOODROUGH ARCHITECTE

ARCHITECTE:

YWA
YVES WOODROUGH ARCHITECTES inc.
Cabinet boutique d'architecture institutionnelle
215, rue Saint-Laurent, bureau 110 Saint-Eustache (Québec) J7P 4W4
info@ywarchitectes.ca 450.472.5910

INGÉNIEURS:
(MÉCANIQUE ET ÉLECTRICITÉ)
PAGEAU MOREL
www.pageaumorel.com
Montréal

(STRUCTURE)
DPHV

NE DOIT PAS SERVIR À LA CONSTRUCTION

ÉMIS POUR:

NO.	DATE	DESCRIPTION
1	2023-02-21	PRÉLIMINAIRES @ 35%
2	2023-06-16	PRÉLIMINAIRES @ 40%
3	2023-07-14	MISE À NIVEAU DES PRÉLIMINAIRES
4	2023-08-18	ÉMIS POUR COORDINATION @ 60%
5	2023-09-08	ÉMIS POUR COMMENTAIRES @ 100%
6	2023-10-05	ÉMIS POUR COMMENTAIRES @ 100% - RÉVISION 1
7	2023-10-12	ÉMIS POUR APPEL D'OFFRES
8		
9		
10		

RÉVISION:

NO.	RÉVISION
1	
2	
3	
4	
5	
6	
7	
8	
9	
10	
11	2023-11-02 ADDENDA A-2

TITRE PROJET:

RÉAMÉNAGEMENT ET RÉFECTION DE L'UNITÉ DE SOINS DU 4e ÉTAGE

CENTRE D'HÉBERGEMENT LA PINIÈRE
4895, rue Saint-Joseph, Laval, (QC) H7C 1H6

TITRE DESSIN:

ÉLÉVATIONS INTÉRIEURES, PORTES, CADRES ET SIGNALISATION

ÉCHELLE: INDIQUÉE

DESSINÉ PAR:	VÉRIFIÉ PAR:	APPROUVÉ PAR:
M.L.	N.G.	L.L.

NO PROJET (INTERNE): 2022-056 (YWA : 22-904)

DATE:

NO. 12 / 16 NBR FEUILLE

NO FICHIER: A-651