

RÉAMÉNAGEMENT TGÉ POUR RÉVISION DU PROGRAMME PHASE 2

COLLÈGE LIONEL-GROULX

NO. DE PROJET CLIENT: P-822
NO. D'APPEL D'OFFRE: 3515

LISTE DES PLANS - ARCHITECTURE :

A-000 :	PAGE FRONTISPICE / LISTE DES PLANS
A-001 :	NOTES, LÉGENDE ET DÉTAILS TYPES
A-101 :	PLAN DE MOBILISATION
A-201 :	PLAN DE LOCALISATION DES TRAVAUX
A-202 :	EXTRAITS DE PLANS - DÉMOLITION ET RÉAMÉNAGEMENT
A-601 :	DÉTAILS
A-901 :	PLANS AGRANDIS ET DÉTAILS DE MOBILIER

CLIENT:

COLLÈGE
**LIONEL
GROULX**

RÉVISIONS:


NO	DATE	DESCRIPTION
01	10-01-2024	APPEL D'OFFRES

AVIS DE DROIT D'AUTEUR

LE DROIT D'AUTEUR SUR LE PRÉSENT DOCUMENT ÉLECTRONIQUE OU PAPIER APPARTIENT À BERGERON BOUTHILLIER ARCHITECTES. CE DOCUMENT NE PEUT ÊTRE TRANSMIS, TÉLÉCHARGÉ OU REPRODUIT, SOUS AUCUNE FORME IMPRIMÉE OU ÉLECTRONIQUE QUE CE SOIT, SANS L'AUTORISATION EXPRESSE ÉCRITE DE BERGERON BOUTHILLIER ARCHITECTES. CES PLANS ET DOCUMENTS ÉLECTRONIQUES NE PEUVENT ÊTRE UTILISÉS, EN TOUT OU EN PARTIE, POUR LA CONCEPTION, LA CONSTRUCTION D'UN AUTRE BÂTIMENT OU PARTIE DE BÂTIMENT ET/OU À TOUTES AUTRES FINS.
© BERGERON BOUTHILLIER ARCHITECTES, 2022

- L'ENTREPRENEUR GÉNÉRAL DOIT VÉRIFIER TOUTES LES COTES ET DIMENSIONS.
- TOUTES LES ERREURS ET OMISSIONS DOIVENT ÊTRE SIGNALÉES AUX PROFESSIONNELS.
- LES DIMENSIONS NE DOIVENT PAS ÊTRE MESURÉES DIRECTEMENT SUR CE DESSIN.
- CE DESSIN POURRA ÊTRE UTILISÉ POUR LA CONSTRUCTION QU'APRÈS AVOIR ÉTÉ APPROUVÉ ET ÉMIS POUR CONSTRUCTION.

PLAN CLÉ

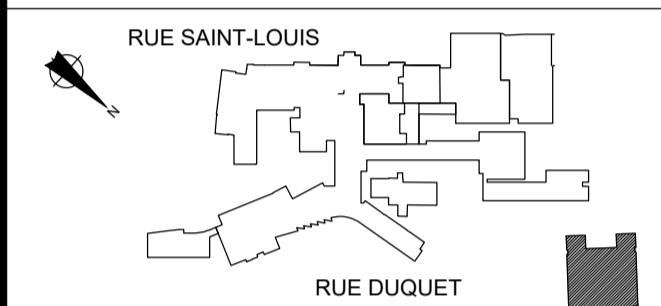

SCEAU:



ARCHITECTE :

 **BERGERON BOUTHILLIER INC.**
ARCHITECTES
1011, rue Saint-Louis, Terrebonne (Qc) J6W 1K1
T. 450.492.6333 / info@a2barchitectes.ca

INGÉNIEUR EN MÉCANIQUE ET ÉLECTRICITÉ ET LEED :



TITRE DU PROJET: NO. DE PROJET: 957-2023

COLLÈGE LIONEL-GROULX : P_822
RÉAMÉNAGEMENT TGÉ POUR RÉVISION
DU PROGRAMME - PHASE 2

ADRESSE:
150, RUE DUQUET
SAINTE-THÉRÈSE, QC J7E 3G6


DESSINÉ PAR: A.C.	VÉRIFIÉ PAR: C.L.B.
ÉCHELLE: -	FICHER: 957-A000.DWG

DESCRIPTION:

PAGE FRONTISPICE
LISTE DES PLANS

NUMÉRO DU DESSIN:

A-000

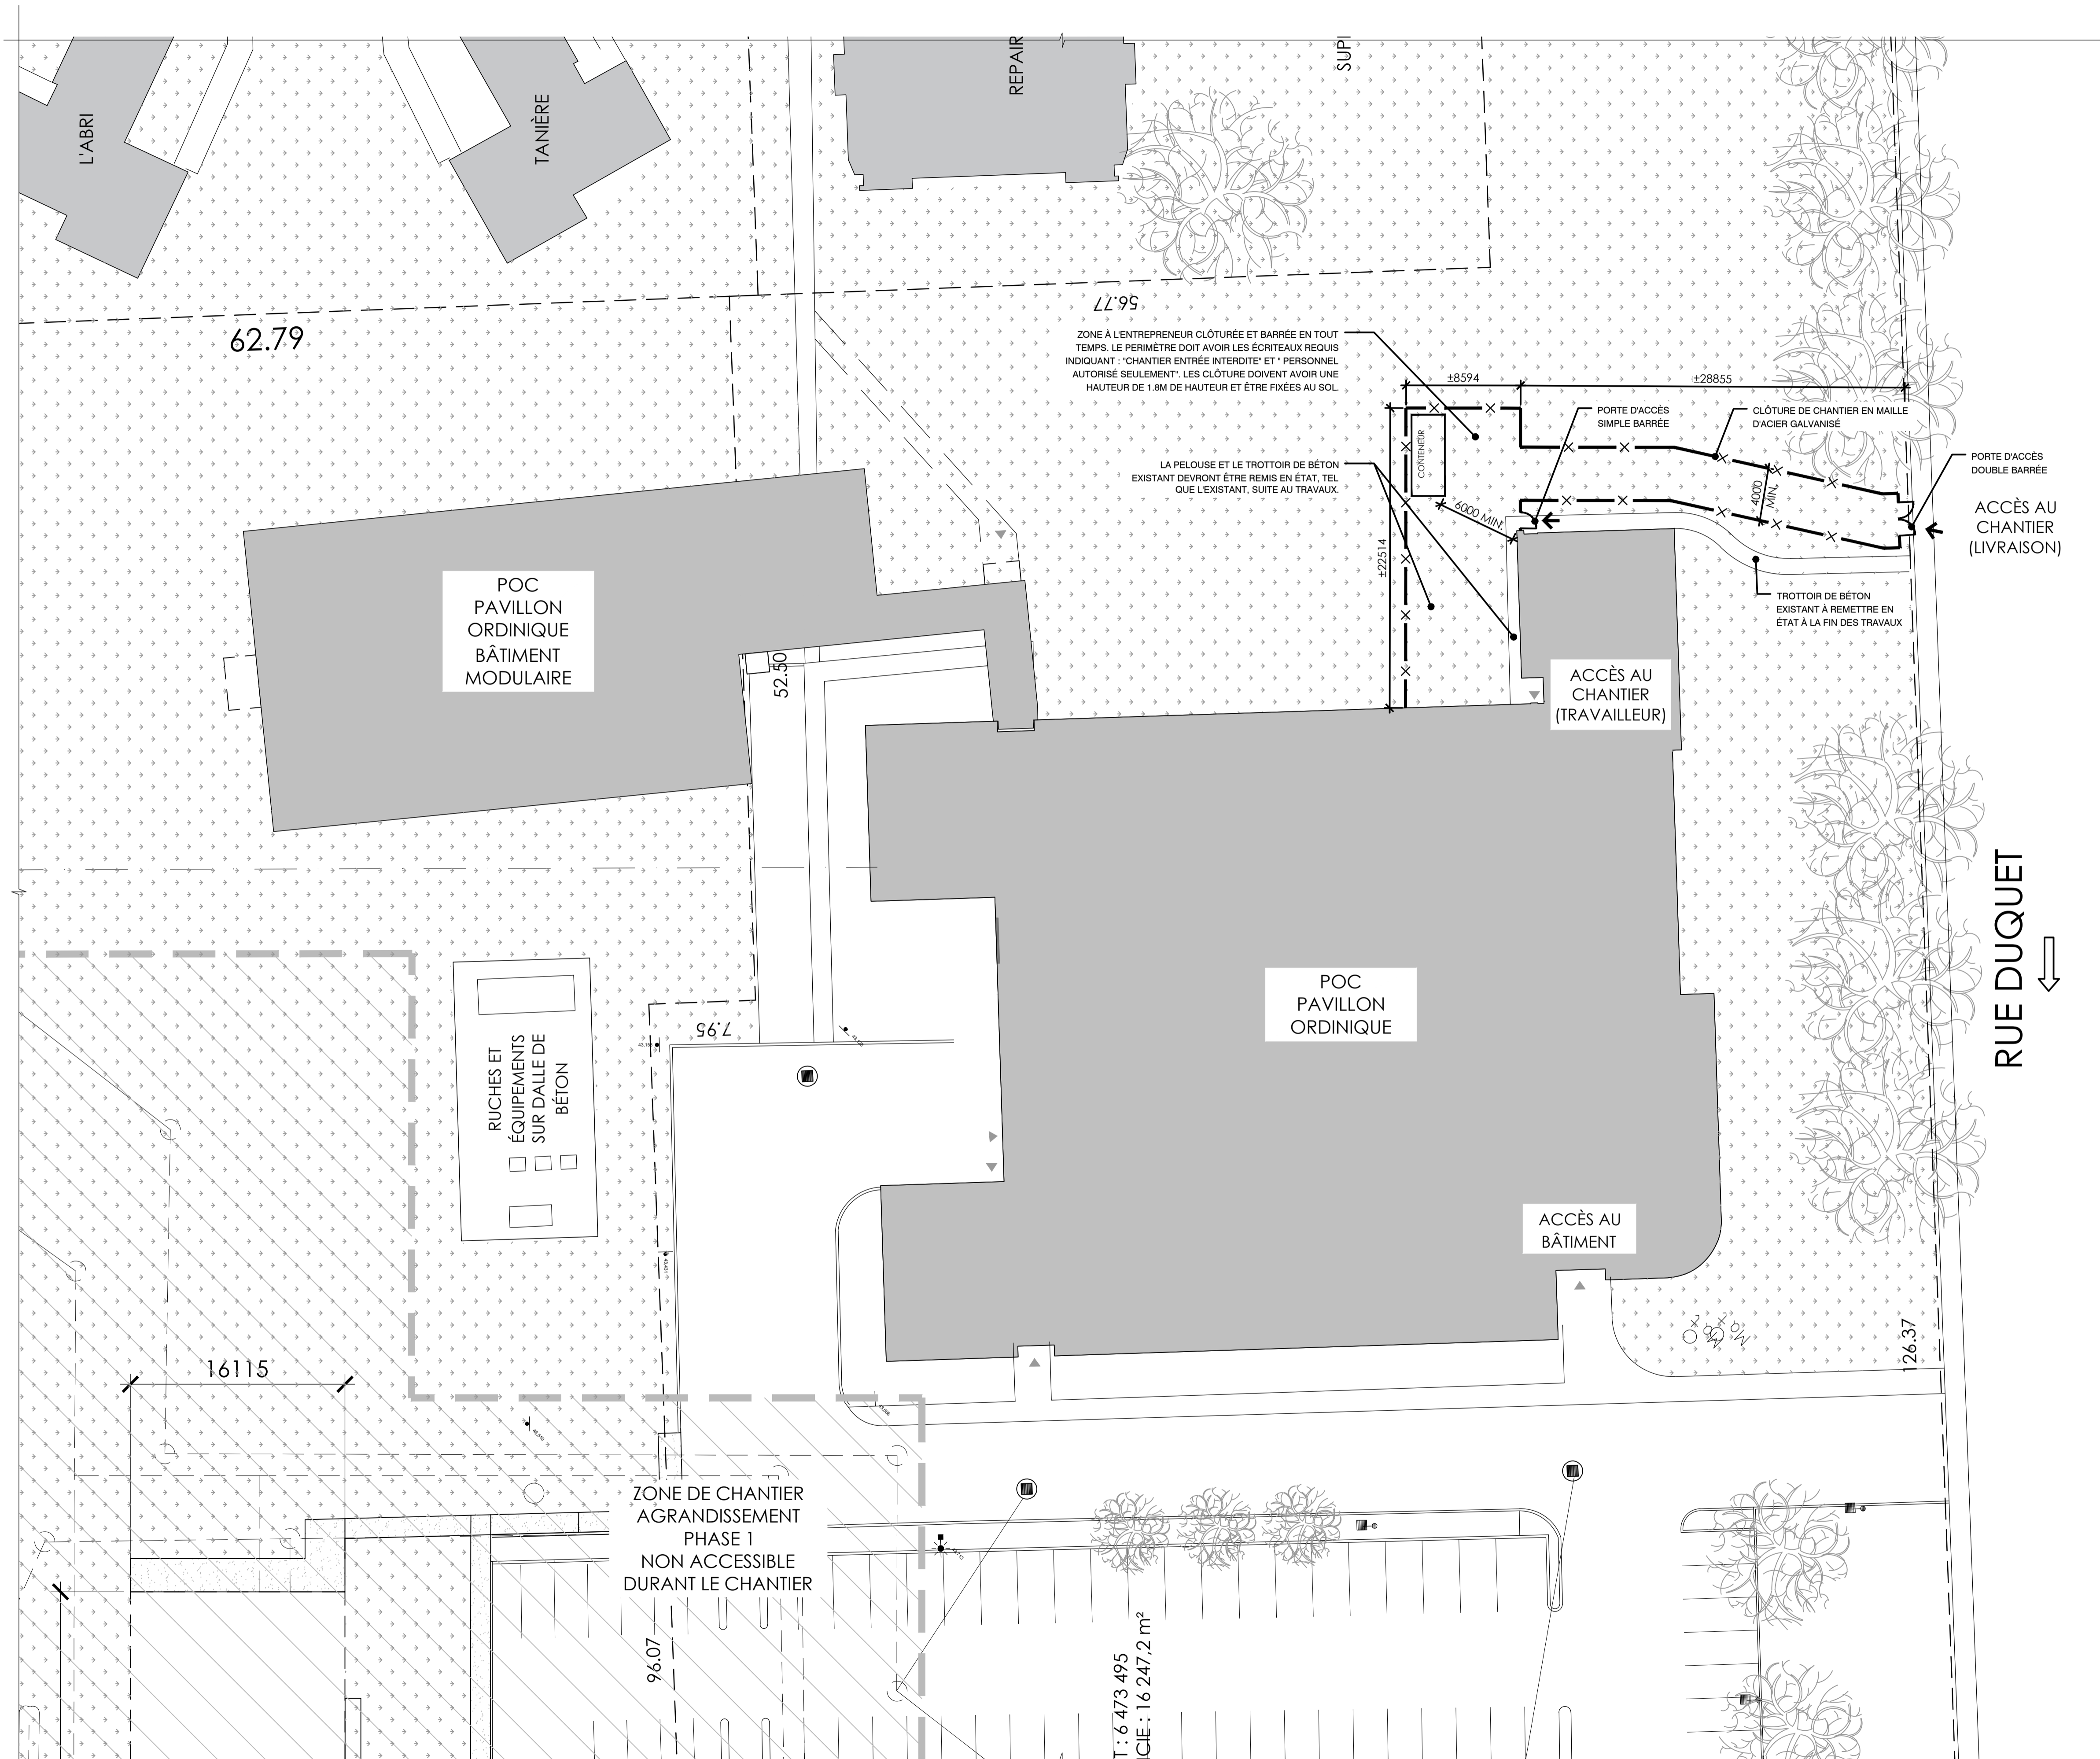

CLIENT:



RÉVISIONS:


NO	DATE	DESCRIPTION
01	10-01-2024	APPEL D'OFFRES

AVIS DE DROIT D'AUTEUR

LE DROIT D'AUTEUR SUR LE PRÉSENT DOCUMENT ÉLECTRONIQUE OU PAPIER APPARTIENT À BERGERON BOUTHILLIER ARCHITECTES. CE DOCUMENT NE PEUT ÊTRE TRANSMIS, TÉLÉCHARGÉ OU REPRODUIT, SOUS AUCUNE FORME IMPRIMÉE OU ÉLECTRONIQUE QUE CE SOIT, SANS L'AUTORISATION EXPRESSE ÉCRITE DE BERGERON BOUTHILLIER ARCHITECTES. CES PLANS ET DOCUMENTS ÉLECTRONIQUES NE PEUVENT ÊTRE UTILISÉS, EN TOUT OU EN PARTIE, POUR LA CONCEPTION, LA CONSTRUCTION D'UN AUTRE BÂTIMENT OU PARTIE DE BÂTIMENT ET/OU À TOUTES AUTRES FINS.
© BERGERON BOUTHILLIER ARCHITECTES, 2022

- L'ENTREPRENEUR GÉNÉRAL DOIT VÉRIFIER TOUTES LES COTES ET DIMENSIONS.
- TOUTES LES ERREURS ET OMISSIONS DOIVENT ÊTRE SIGNALÉES AUX PROFESSIONNELS.
- LES DIMENSIONS NE DOIVENT PAS ÊTRE MESURÉES DIRECTEMENT SUR CE DESSIN.
- CE DESSIN POURRA ÊTRE UTILISÉ POUR LA CONSTRUCTION QU'APRÈS AVOIR ÉTÉ APPROUVÉ ET ÉMIS POUR CONSTRUCTION.

PLAN CLÉ

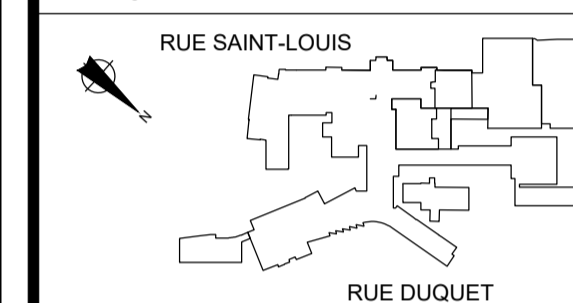

SCEAU:



ARCHITECTE:



1011, rue Saint-Louis, Terrebonne (Qc) J6W 1K1
T: 450.492.6333 / info@a2barchitectes.ca

INGÉNIEUR EN MÉCANIQUE ET ÉLECTRICITÉ ET LEED:



TITRE DU PROJET: NO. DE PROJET: 957-2023

COLLÈGE LIONEL-GROULX : P_822
RÉAMÉNAGEMENT TÔCÉ POUR RÉVISION
DU PROGRAMME - PHASE 2

ADRESSE:
150, RUE DUQUET
SAINTE-THÉRÈSE, QC J7E 3G6

DESSINÉ PAR: A.C.	VÉRIFIÉ PAR: C.L.B.
ÉCHELLE: 1:250	FICHER: 957-A000.DWG

DESCRIPTION:

MOBILISATION


NUMÉRO DU DESSIN:

A-101


# PORTE	PIÈCE		PIÈCE		PORTES					CADRES					REMARQUES									
	NO.	NOM	NO.	NOM	TYPE	DIMENSION			MÉRIÈRE A NUMÉRO		TYPE	FINI												
					EXISTANTE	NOUVELLE	LARGEUR	HAUTEUR	ÉPAISSEUR	SÈNS D'OUVERTURE	BOIS-AMÉ PEINÉ	ACIER U.L.C.	ACIER ISOLÉ	ACIER	ALUMINIUM	PEINTURE	SERRE-BOIS	ACIER U.L.C.	ACIER	ALUMINIUM	PEINTURE	ANODISÉ	STC	
P-13a	P-00C	CORRIDOR	P-013a	CUISINE	P1	•	+915/+585	+2100	+45	M.D.A	•	•	•	•	•	•	•	•	•	•	•	•	•	•
P-14	P-00C	CORRIDOR	P-014	CLASSE	P2	•	+915	+2100	+45	M.G.R.	•	•	•	•	•	•	•	•	•	•	•	•	•	
P-14a	P-014	CLASSE	P-043	MAGASIN	P3	•	915	2100	45	M.D.	•	•	•	•	•	•	•	•	•	•	•	•	•	
P-15	P-0002	CORRIDOR	P-15	CLASSE	P4	•	+915/+915	+2100	+45	M.G./M.D.	•	•	•	•	•	•	•	•	•	•	•	•	•	
P-16	P-00C	CORRIDOR	P-016	BUREAU	P3	•	+915	+2100	+45	M.D.	•	•	•	•	•	•	•	•	•	•	•	•	•	
P-23	P-00E1	CORRIDOR	P-23	CLASSE	P5	•	+915	+2100	+45	M.D.	•	•	•	•	•	•	•	•	•	•	•	•	•	
P-48	P-00N	CORRIDOR	P-48	CLASSE	P4	•	+915/+915	+2100	+45	M.G./M.D.	•	•	•	•	•	•	•	•	•	•	•	•	•	
P-50	P-00N	CORRIDOR	P-50	CLASSE	P4	•	+915/+915	+2100	+45	M.G./M.D.	•	•	•	•	•	•	•	•	•	•	•	•	•	
P-54C	P-054	LOCAL	P-54C	SALLE ÉLECT.	P6	•	900/900	2100	45	M.G.R./M.D.R.	•	•	•	•	•	•	•	•	•	•	•	•	•	
P-56	P-0002	CORRIDOR	P-56	ATELIER																				
P-56a	P-056	ATELIER	P-56a	DÉPÔT																				
P-120	P-100	CORRIDOR	P-120	CLASSE	P4	•	+915/+915	+2100	+45	M.G./M.D.	•	•	•	•	•	•	•	•	•	•	•	•	•	
P-142	P-100	CORRIDOR	P-142	CLASSE	P4	•	+915/+915	+2100	+45	M.G./M.D.	•	•	•	•	•	•	•	•	•	•	•	•	•	
P-146	P-100	CORRIDOR	P-146	CLASSE	P4	•	+915/+915	+2100	+45	M.G./M.D.	•	•	•	•	•	•	•	•	•	•	•	•	•	

- NOTES GÉNÉRALES :**
- LES NUMÉROS DE PORTE CORRESPONDENT AUX NUMÉROS DES LOCAUX CI RATTACHANT.
 - POUR LA DESCRIPTION DES GROUPES DE QUINCAILLERIE REQUIS POUR CHACUN DES PORTES, VOIR SECTION 087100A.
 - TOUS LES CADRES SONT EN ACIER ET DE TYPE CAI
 - PRÉPARER CADRE: INSTALLER PLAQUE ACIER AVEUGLE AUX CHARNIÈRES ET GÂCHES + MASTIC À CARROSSERIE ET PEINTURE, INSTALLER NOUVELLE GÂCHE, QUINCAILLERIE ET NOUVELLE PORTE.


TABLEAU DES PORTES ET CADRES
ÉCHELLE: -

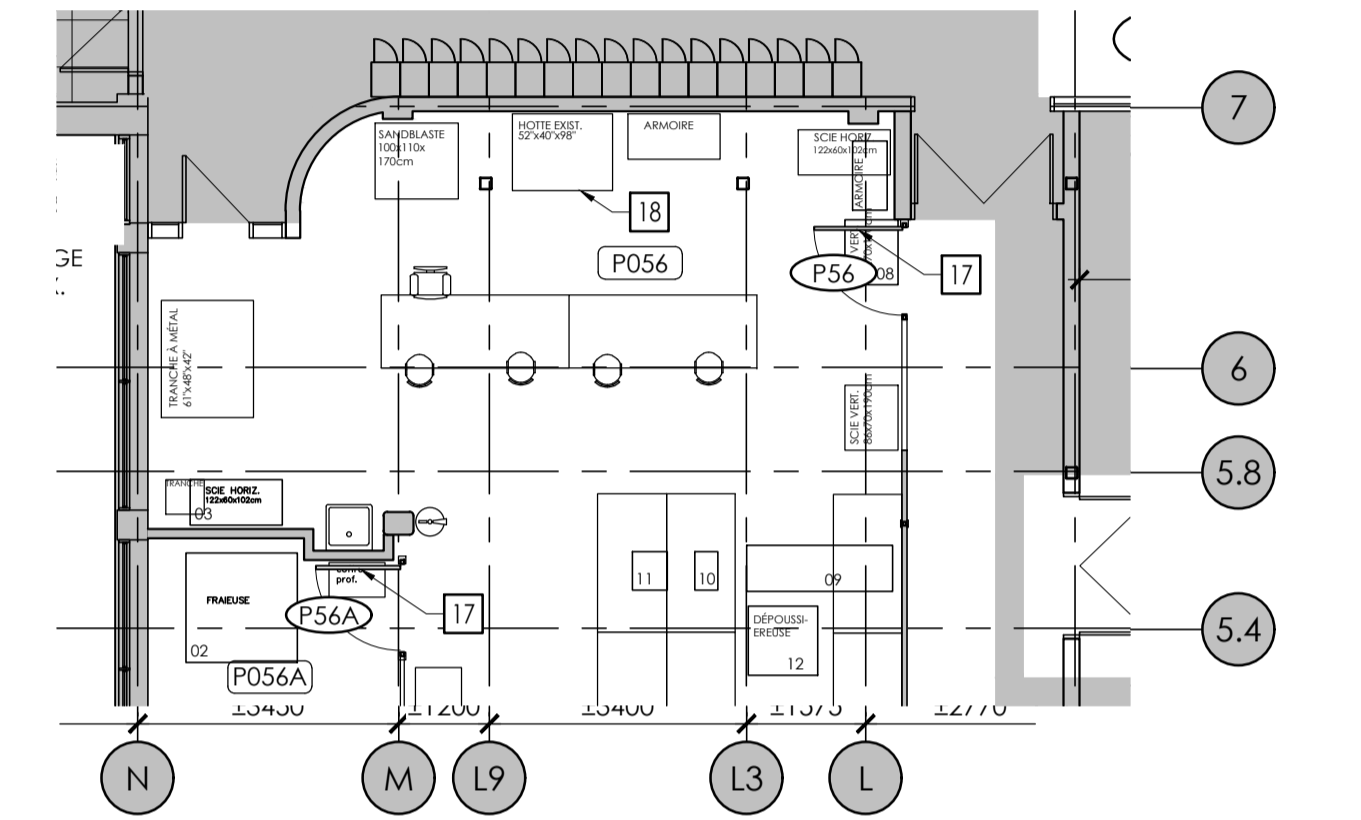


PLAN DE RÉAMÉNAGEMENT P056
ÉCHELLE: 1:100

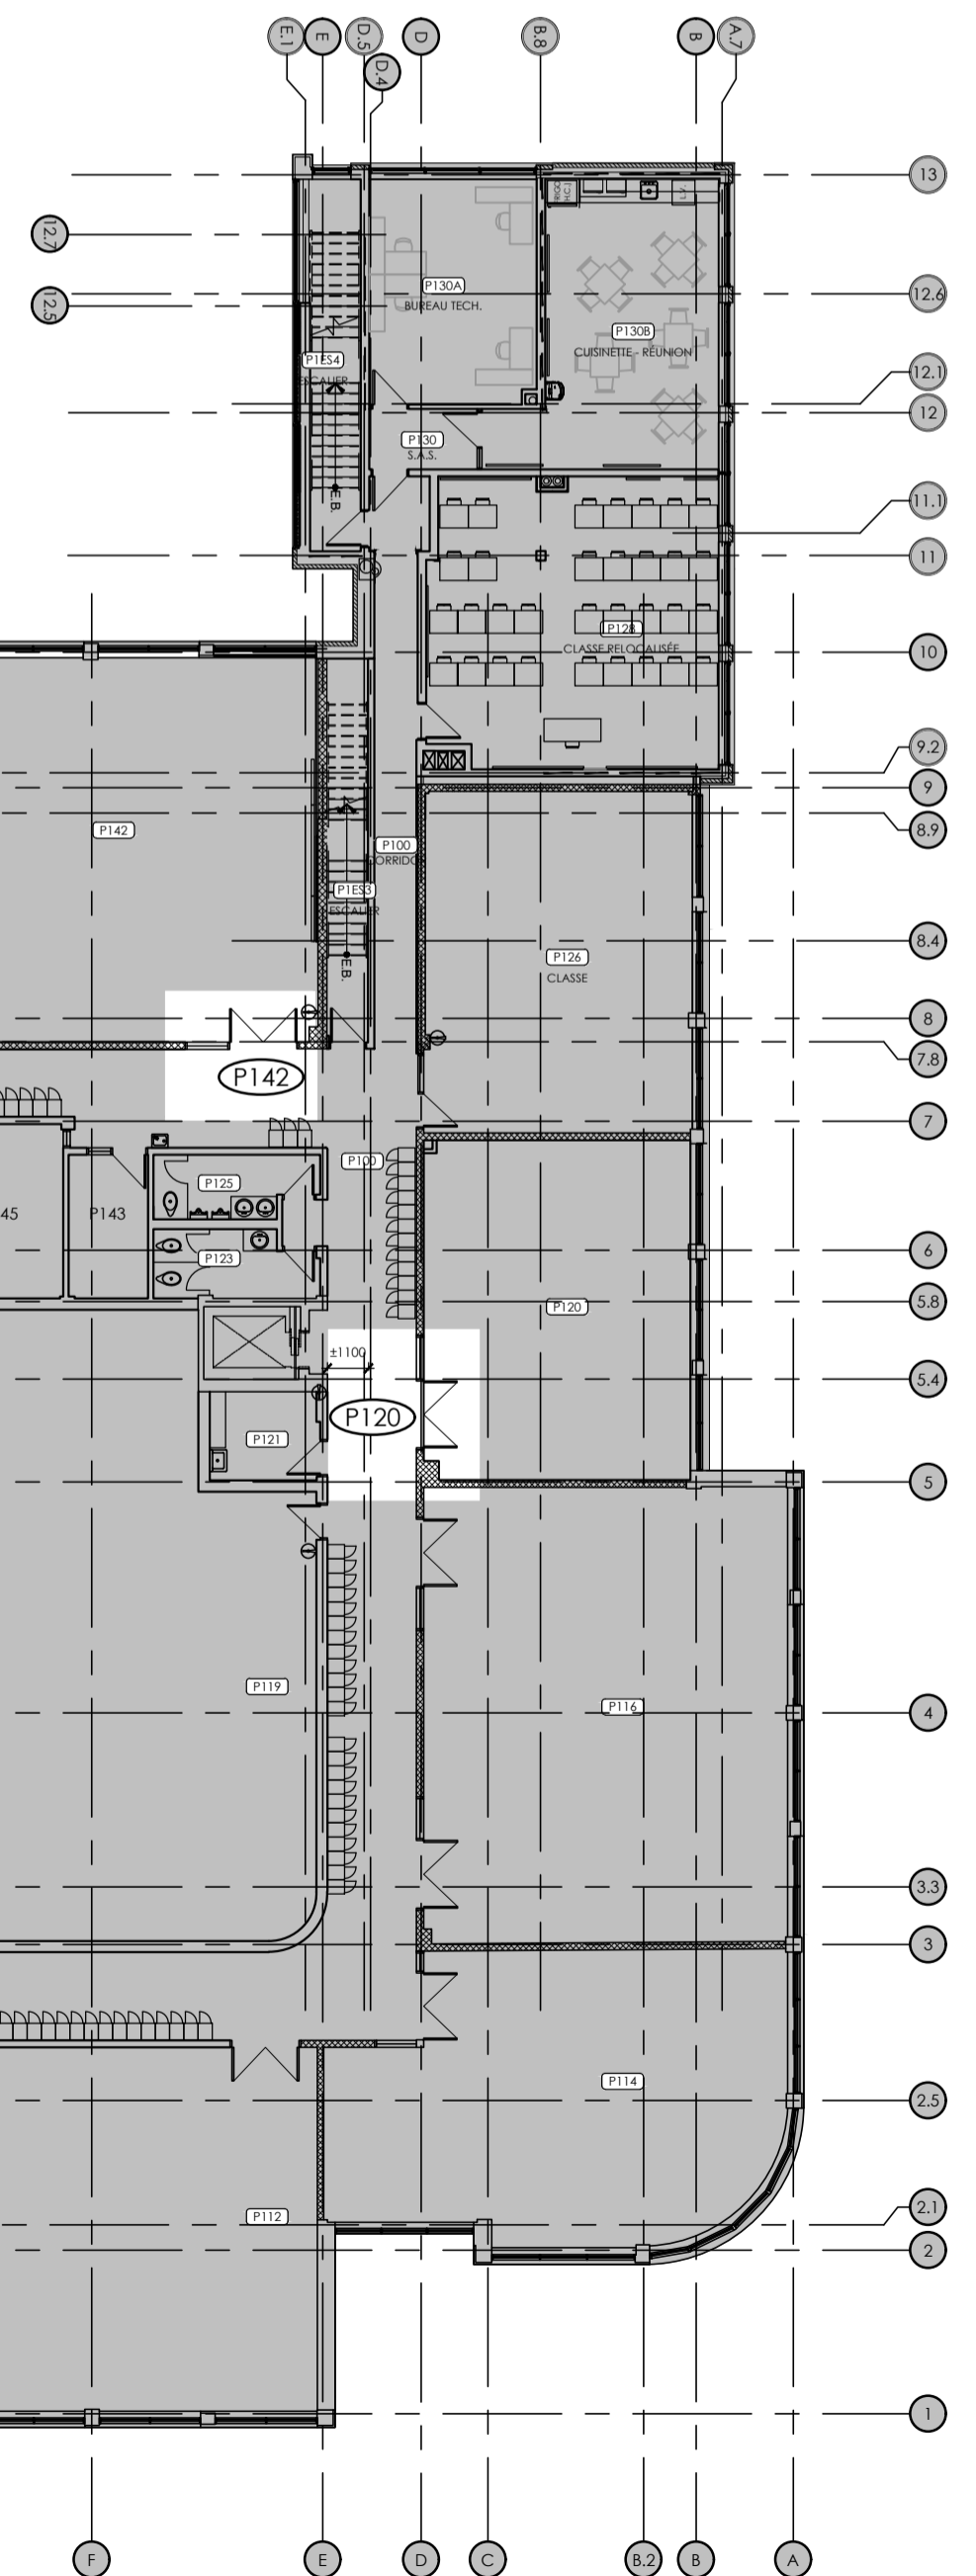

PLANS DE LOCALISATION DES TRAVAUX - ÉTAGE
ÉCHELLE: 1:200

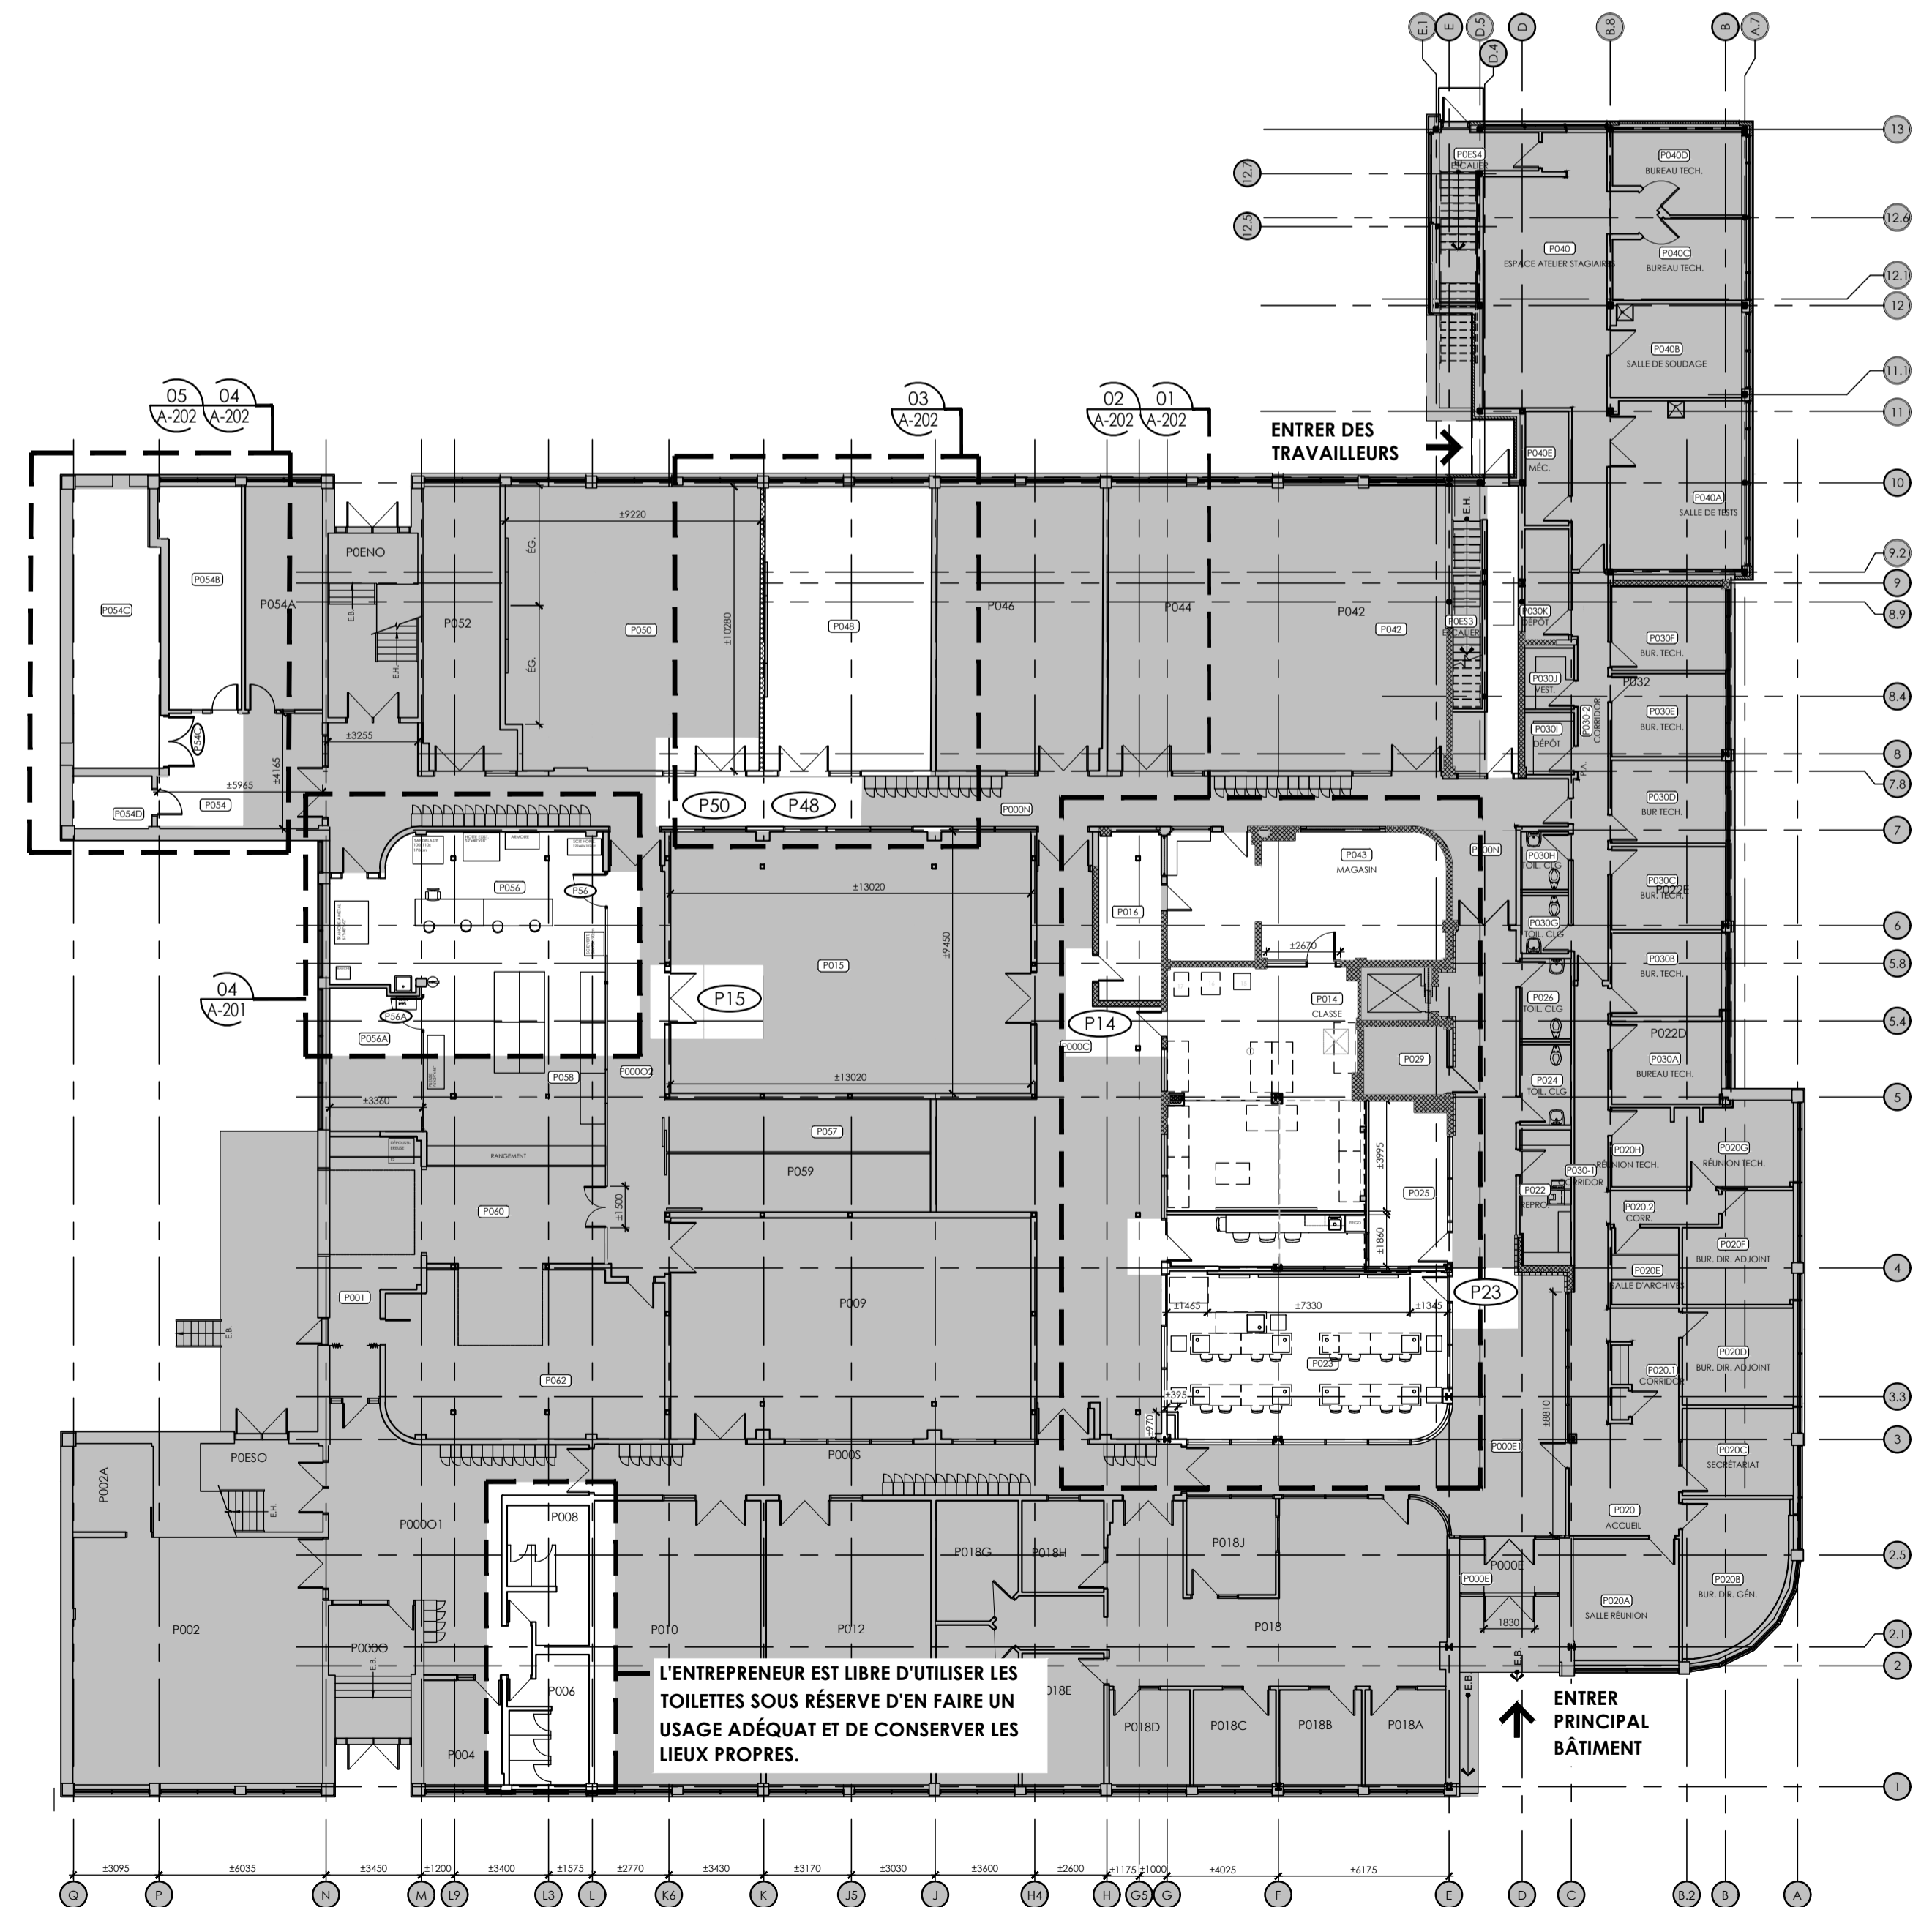

PLANS DE LOCALISATION DES TRAVAUX - RDC
ÉCHELLE: 1:200

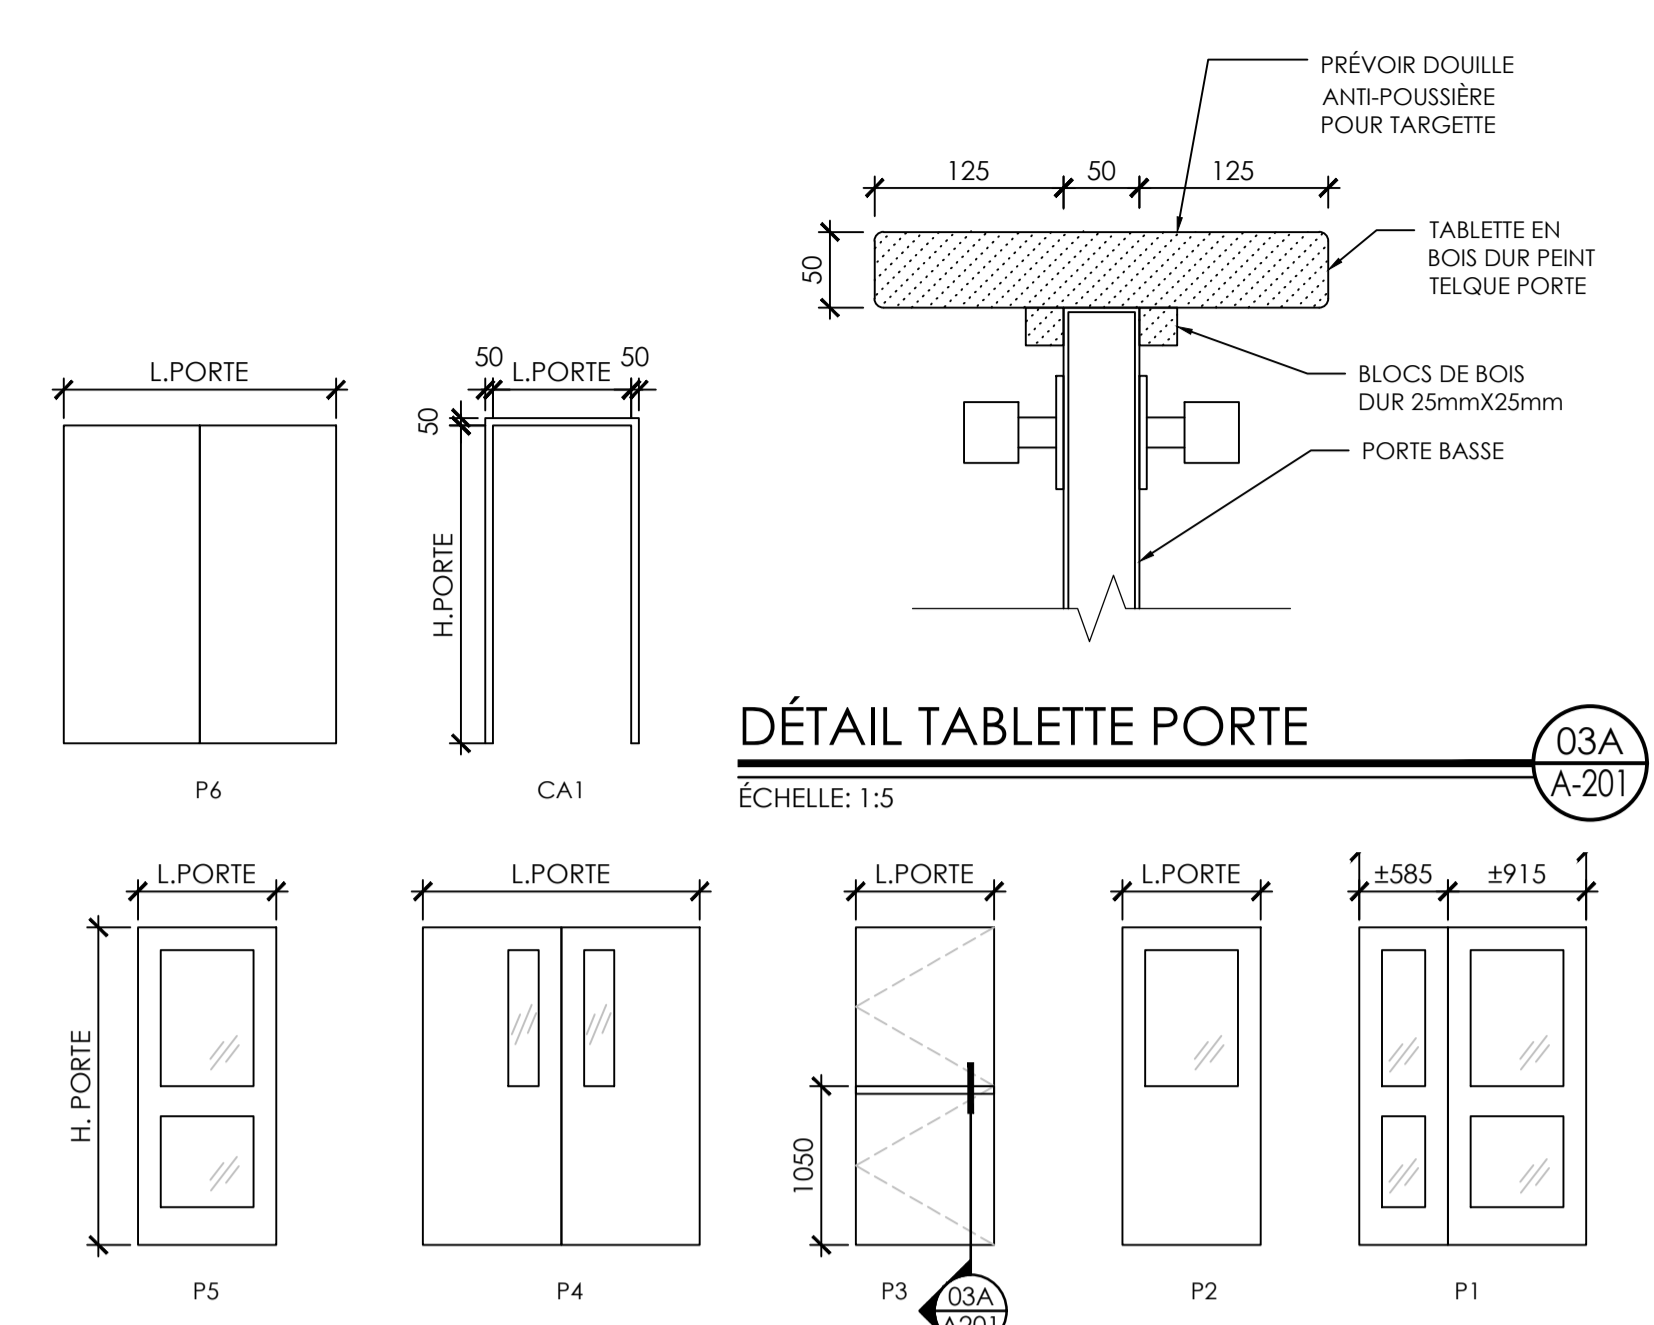

ÉLEVATION DES PORTES TYPE
ÉCHELLE: 1:50

CLIENT:

COLLÈGE LIONEL-GROULX

RÉVISIONS:

NO	DATE	DESCRIPTION
01	10-01-2024	APPEL D'OFFRES

AVIS DE DROIT D'AUTEUR

LE DROIT D'AUTEUR SUR LE PRÉSENT DOCUMENT ÉLECTRONIQUE OU PAPIER APPARTIENT À BERGERON BOUTILLIER ARCHITECTES. CE DOCUMENT NE PEUT ÊTRE TRANSMIS, TÉLÉCHARGÉ OU REPRODUIT, SOUS AUCUNE FORME IMPRIMÉE OU ÉLECTRONIQUE QUE CE SOIT, SANS L'AUTORISATION EXPRESSE ÉCRITE DE BERGERON BOUTILLIER ARCHITECTES. CES PLANS ET DOCUMENTS ÉLECTRONIQUES NE PEUVENT ÊTRE UTILISÉS, EN TOUT OU EN PARTIE, POUR LA CONCEPTION, LA CONSTRUCTION D'UN AUTRE BÂTIMENT OU PARTIE DE BÂTIMENT ET/OU À TOUTES AUTRES FINS.

BERGERON BOUTILLIER ARCHITECTES, 2022

- L'ENTREPRENEUR GÉNÉRAL DOIT VÉRIFIER TOUTES LES COTES ET DIMENSIONS.
- TOUTES LES ERREURS ET OMISSIONS DOIVENT ÊTRE SIGNALÉES AUX PROFESSIONNELS.
- LES DIMENSIONS NE DOIVENT PAS ÊTRE MESURÉES DIRECTEMENT SUR CE Dessin.
- CE Dessin POURRA ÊTRE UTILISÉ POUR LA CONSTRUCTION QU'APRÈS AVOIR ÉTÉ APPROUVÉ ET ÉMIS POUR CONSTRUCTION.

PLAN CLÉ

SCEAU:

Ordre des architectes
Claude L. Bergeron
Architecte
Québec

ARCHITECTE:

BERGERON BOUTILLIER INC.
ARCHITECTES

1011, rue Saint-Louis, Terrebonne (Qc) J6W 1K1
T. 450.492.6333 / info@a2barchitectes.ca

INGÉNIEUR EN MÉCANIQUE ET ÉLECTRICITÉ ET LEED :

BPA

TITRE DU PROJET: NO. DE PROJET: 957-2023

COLLÈGE LIONEL-GROULX : P_822
RÉAMÉNAGEMENT TÔÉ POUR RÉVISION
DU PROGRAMME - PHASE 2

ADRESSE:
150, RUE DUQUET
SAINTÉ-THÉRÈSE, QC J7E 3G6

DESSINÉ PAR: VÉRIFIÉ PAR:
A.C. C.L.B.



ÉCHELLE: FICHER:
INDIQUÉE 957-A200.DWG

DESCRIPTION:

AGRANDIS ET DÉTAILS

NUMÉRO DU Dessin:

A-201

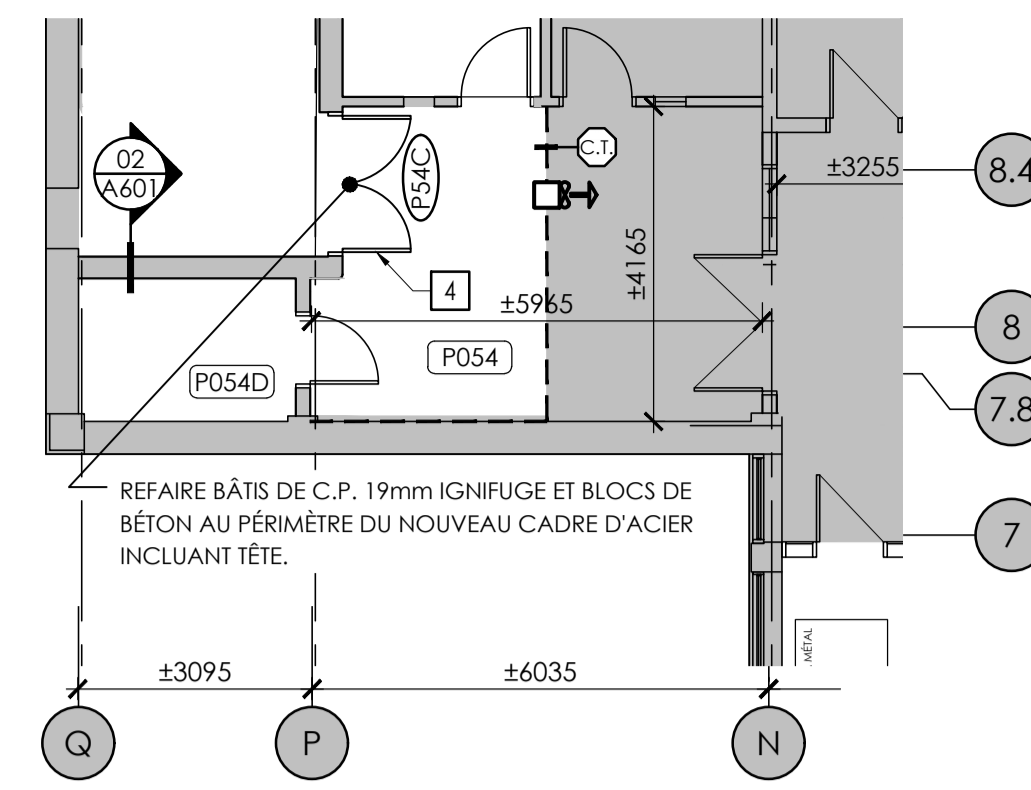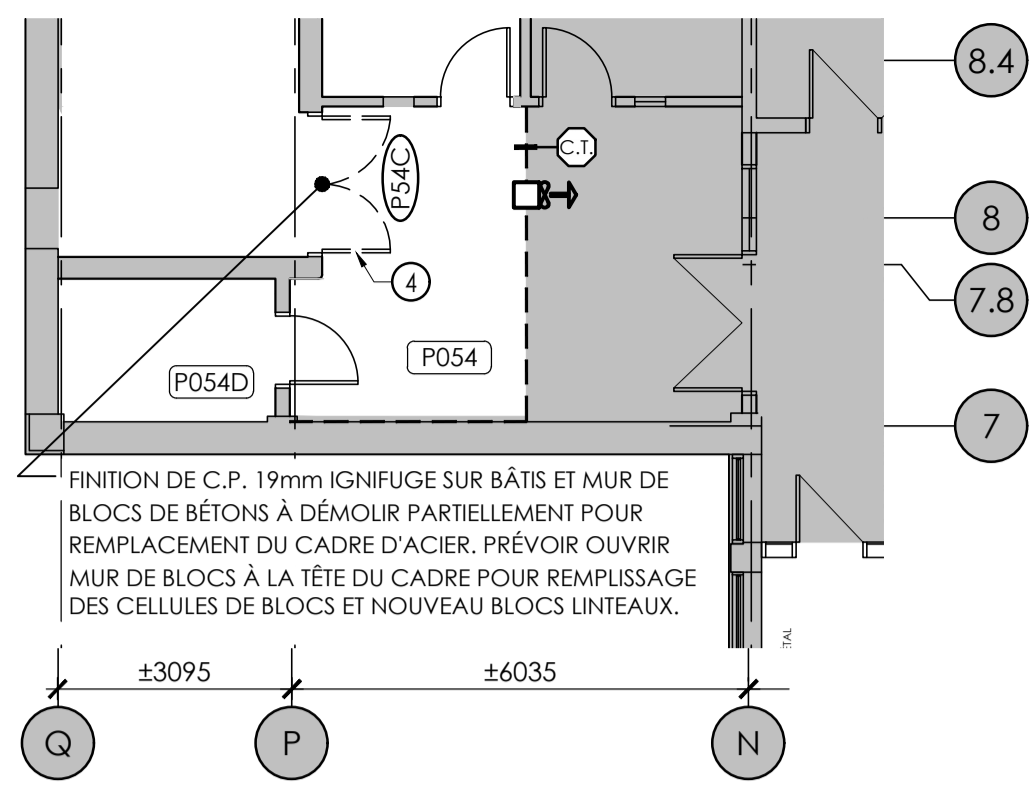



DÉMOLITION

RÉAMÉNAGEMENT

PLANS DE RÉAMÉNAGEMENT ET DÉMOLITION / LOCAL P054

ÉCHELLE: 1:100

04
A-202

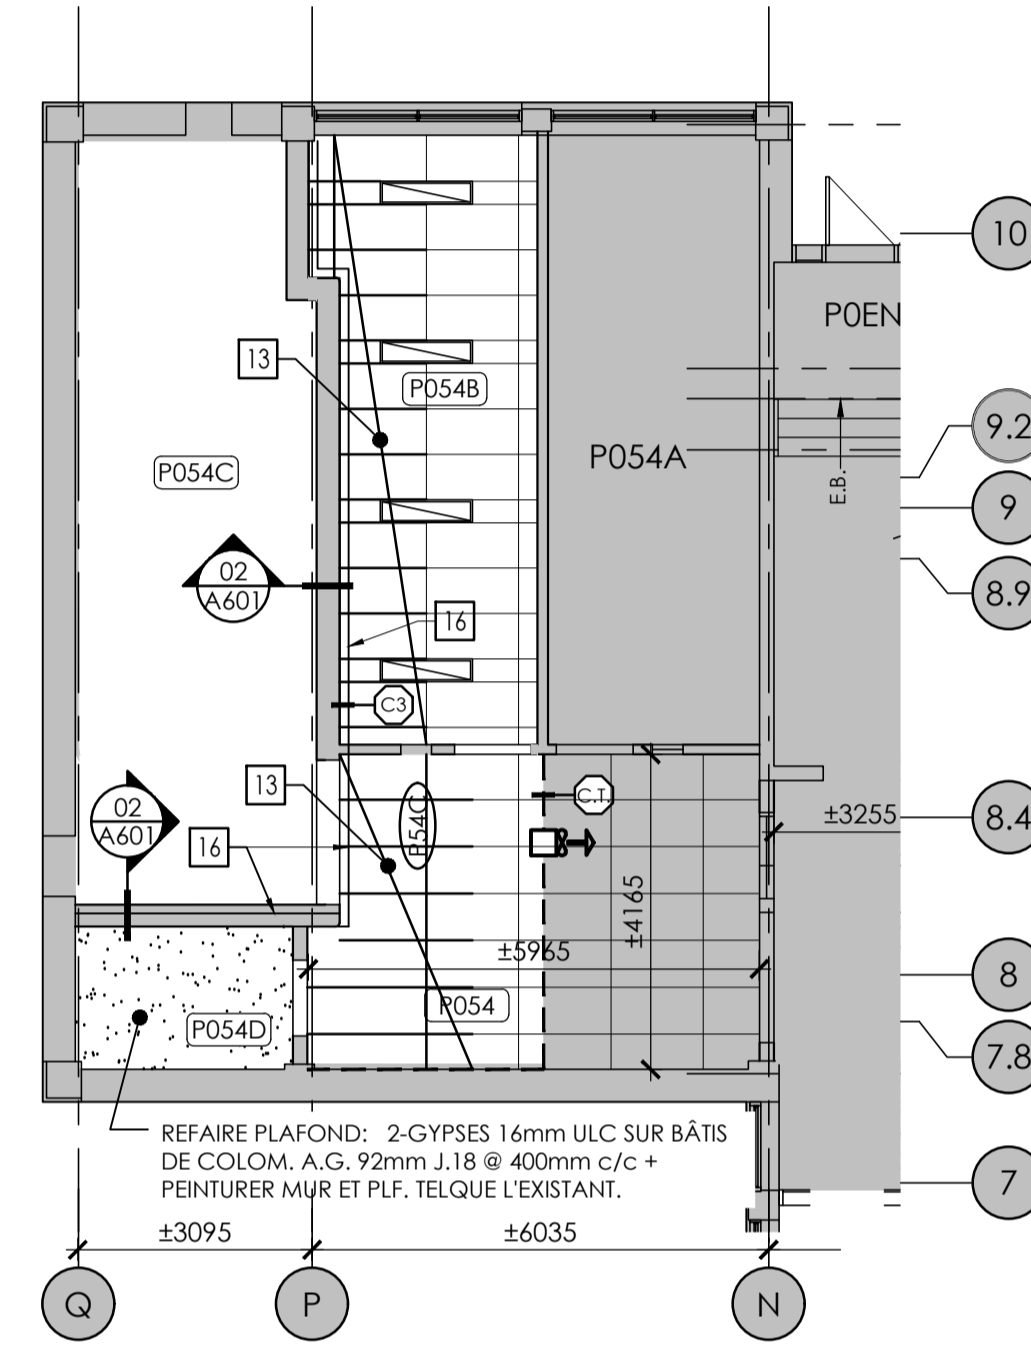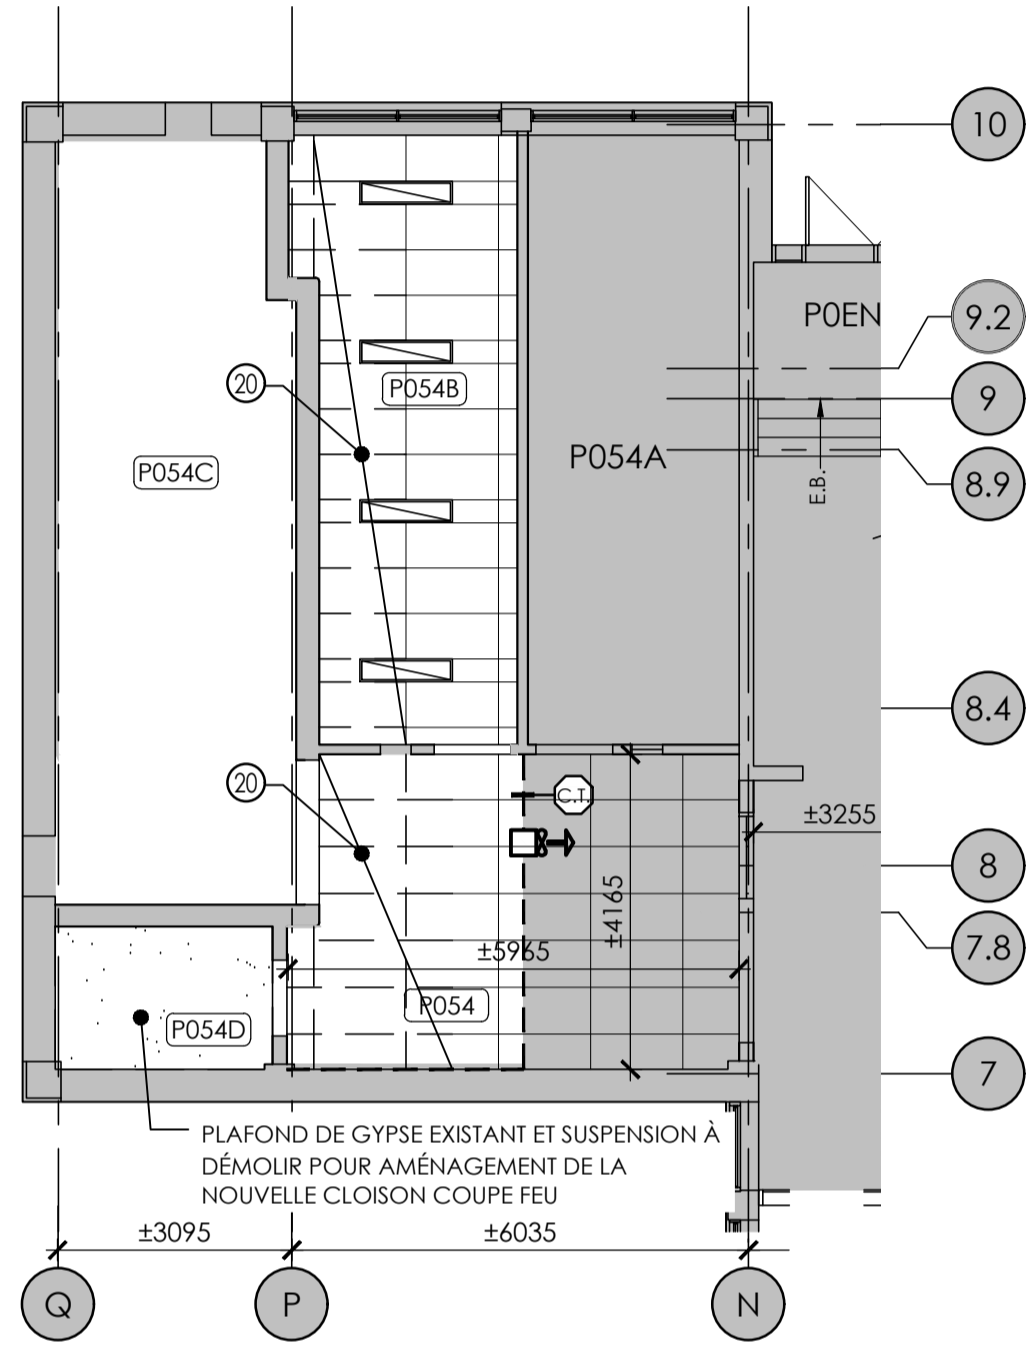



DÉMOLITION

RÉAMÉNAGEMENT

PLANS DE PLAFOND RÉAMÉNAGEMENT ET DÉMOLITION / LOCAL P054

ÉCHELLE: 1:100

04
A-202

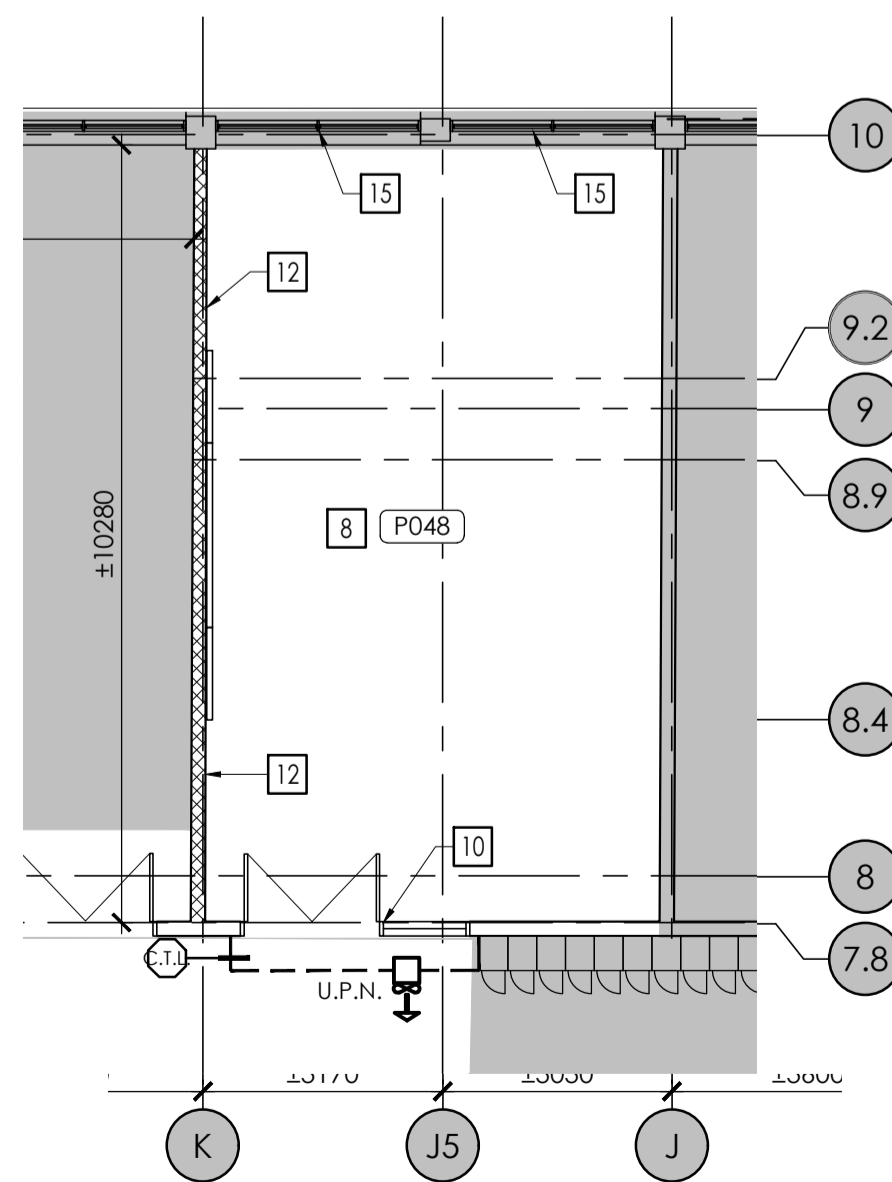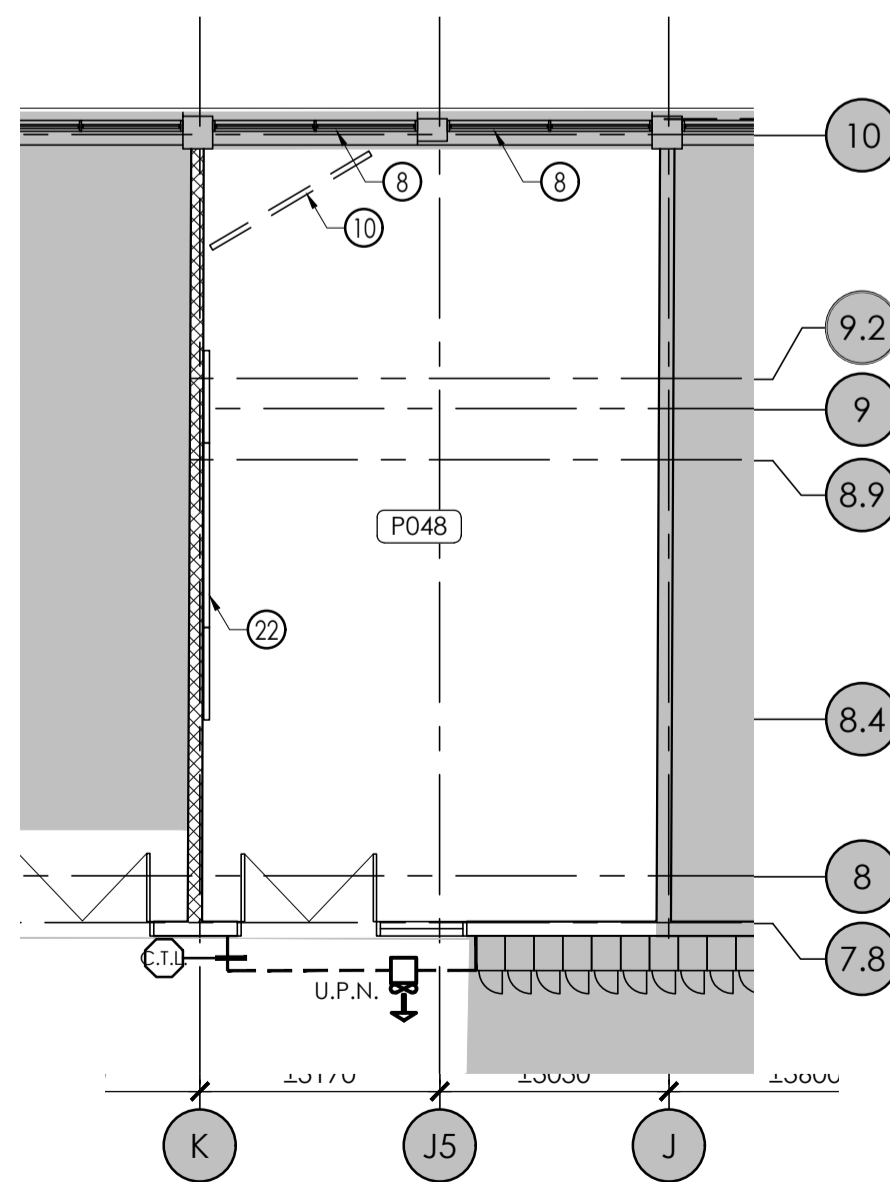


DÉMOLITION

RÉAMÉNAGEMENT

PLANS DE RÉAMÉNAGEMENT ET DÉMOLITION / LOCAL P048

ÉCHELLE: 1:100

03
A-202

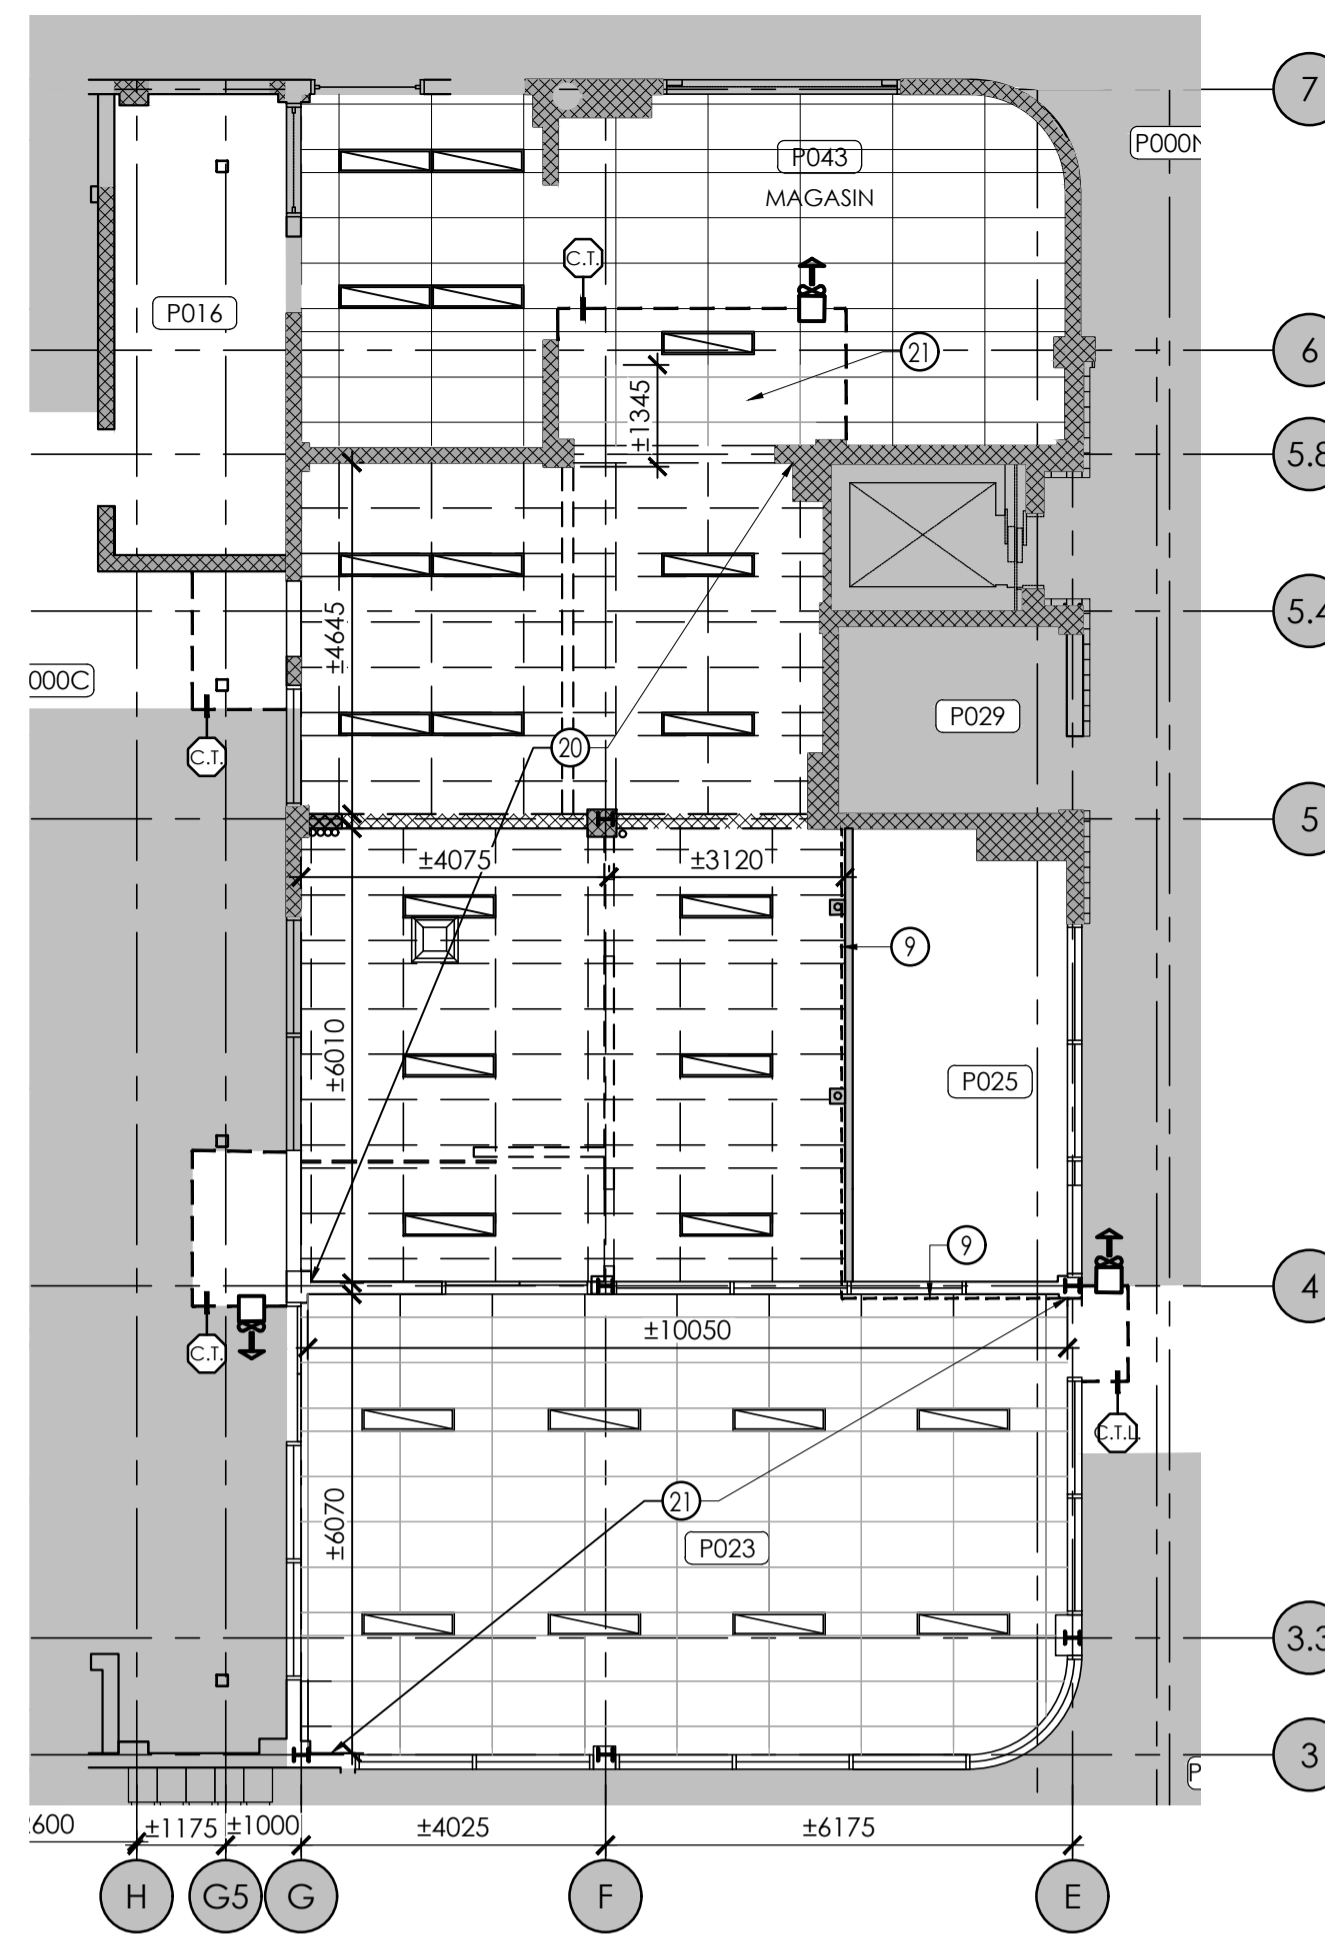


DÉMOLITION


PLANS DE PLAFOND - RÉAMÉNAGEMENT ET DÉMOLITION

ÉCHELLE: 1:100

02
A-202

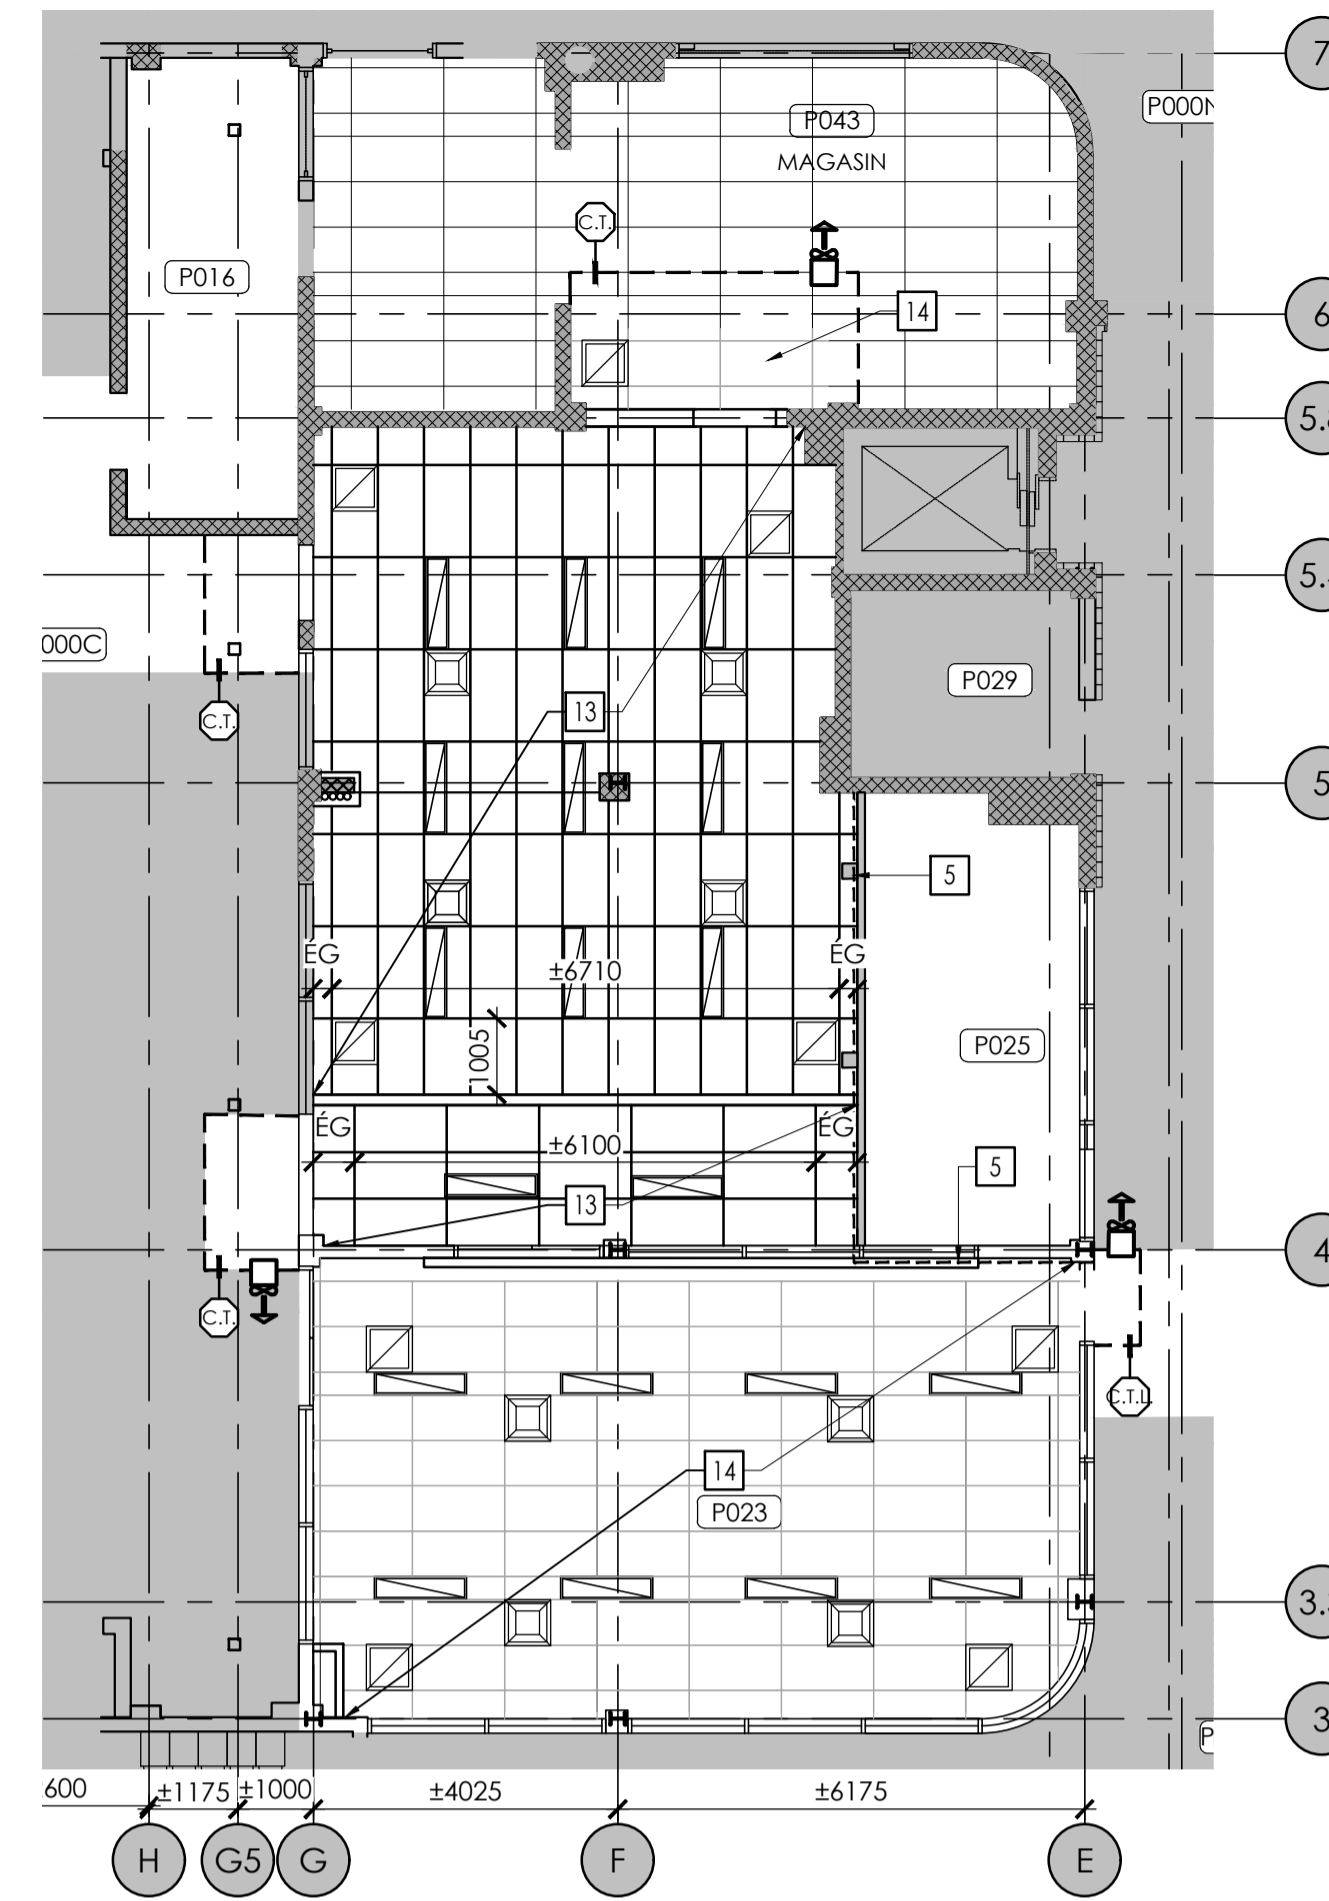

RÉAMÉNAGEMENT

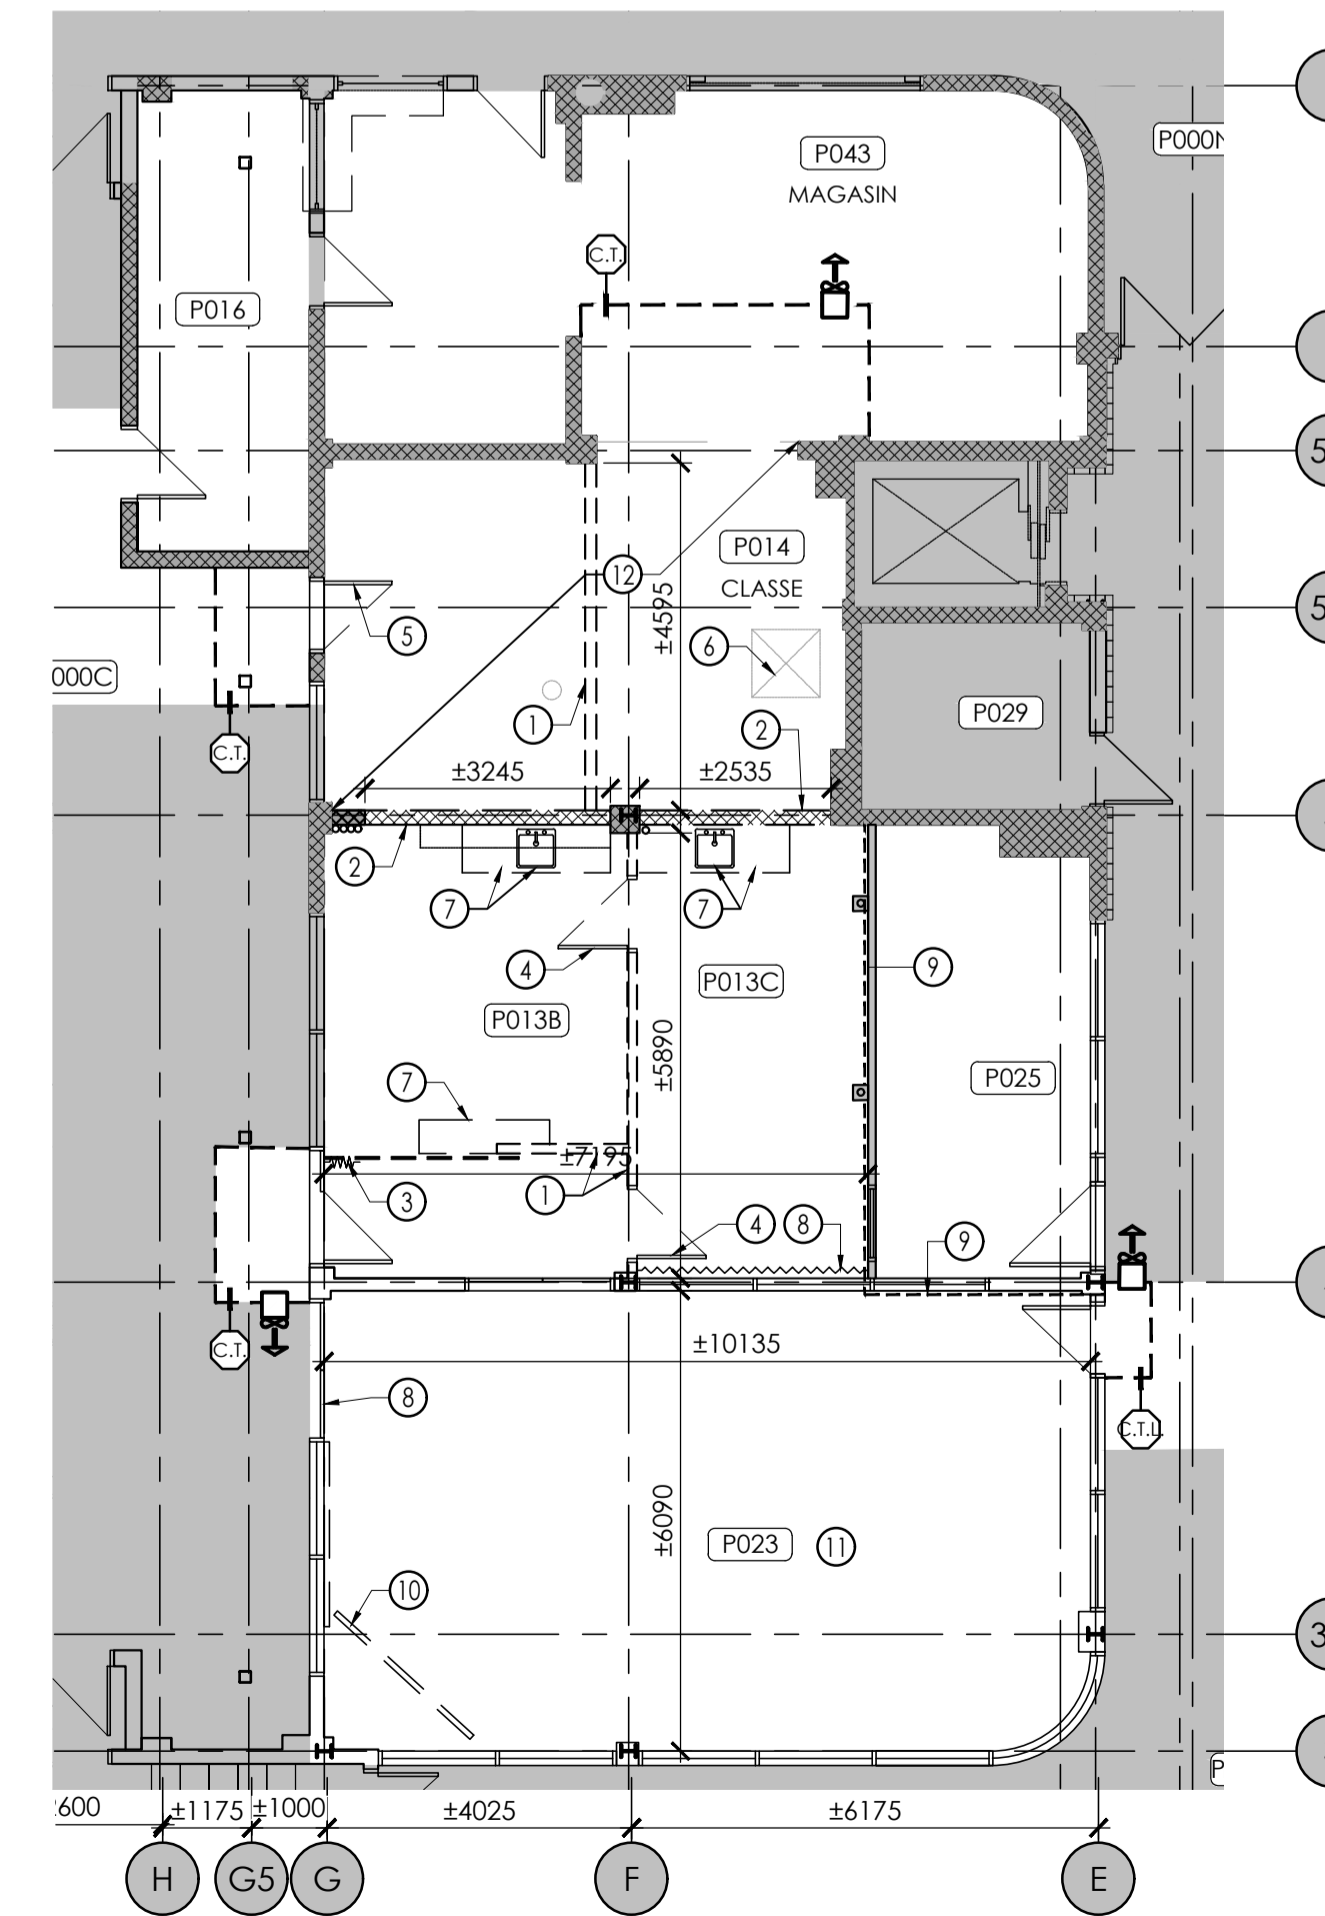


DÉMOLITION

PLANS DE PLANCHER - RÉAMÉNAGEMENT ET DÉMOLITION

ÉCHELLE: 1:100

01
A-202

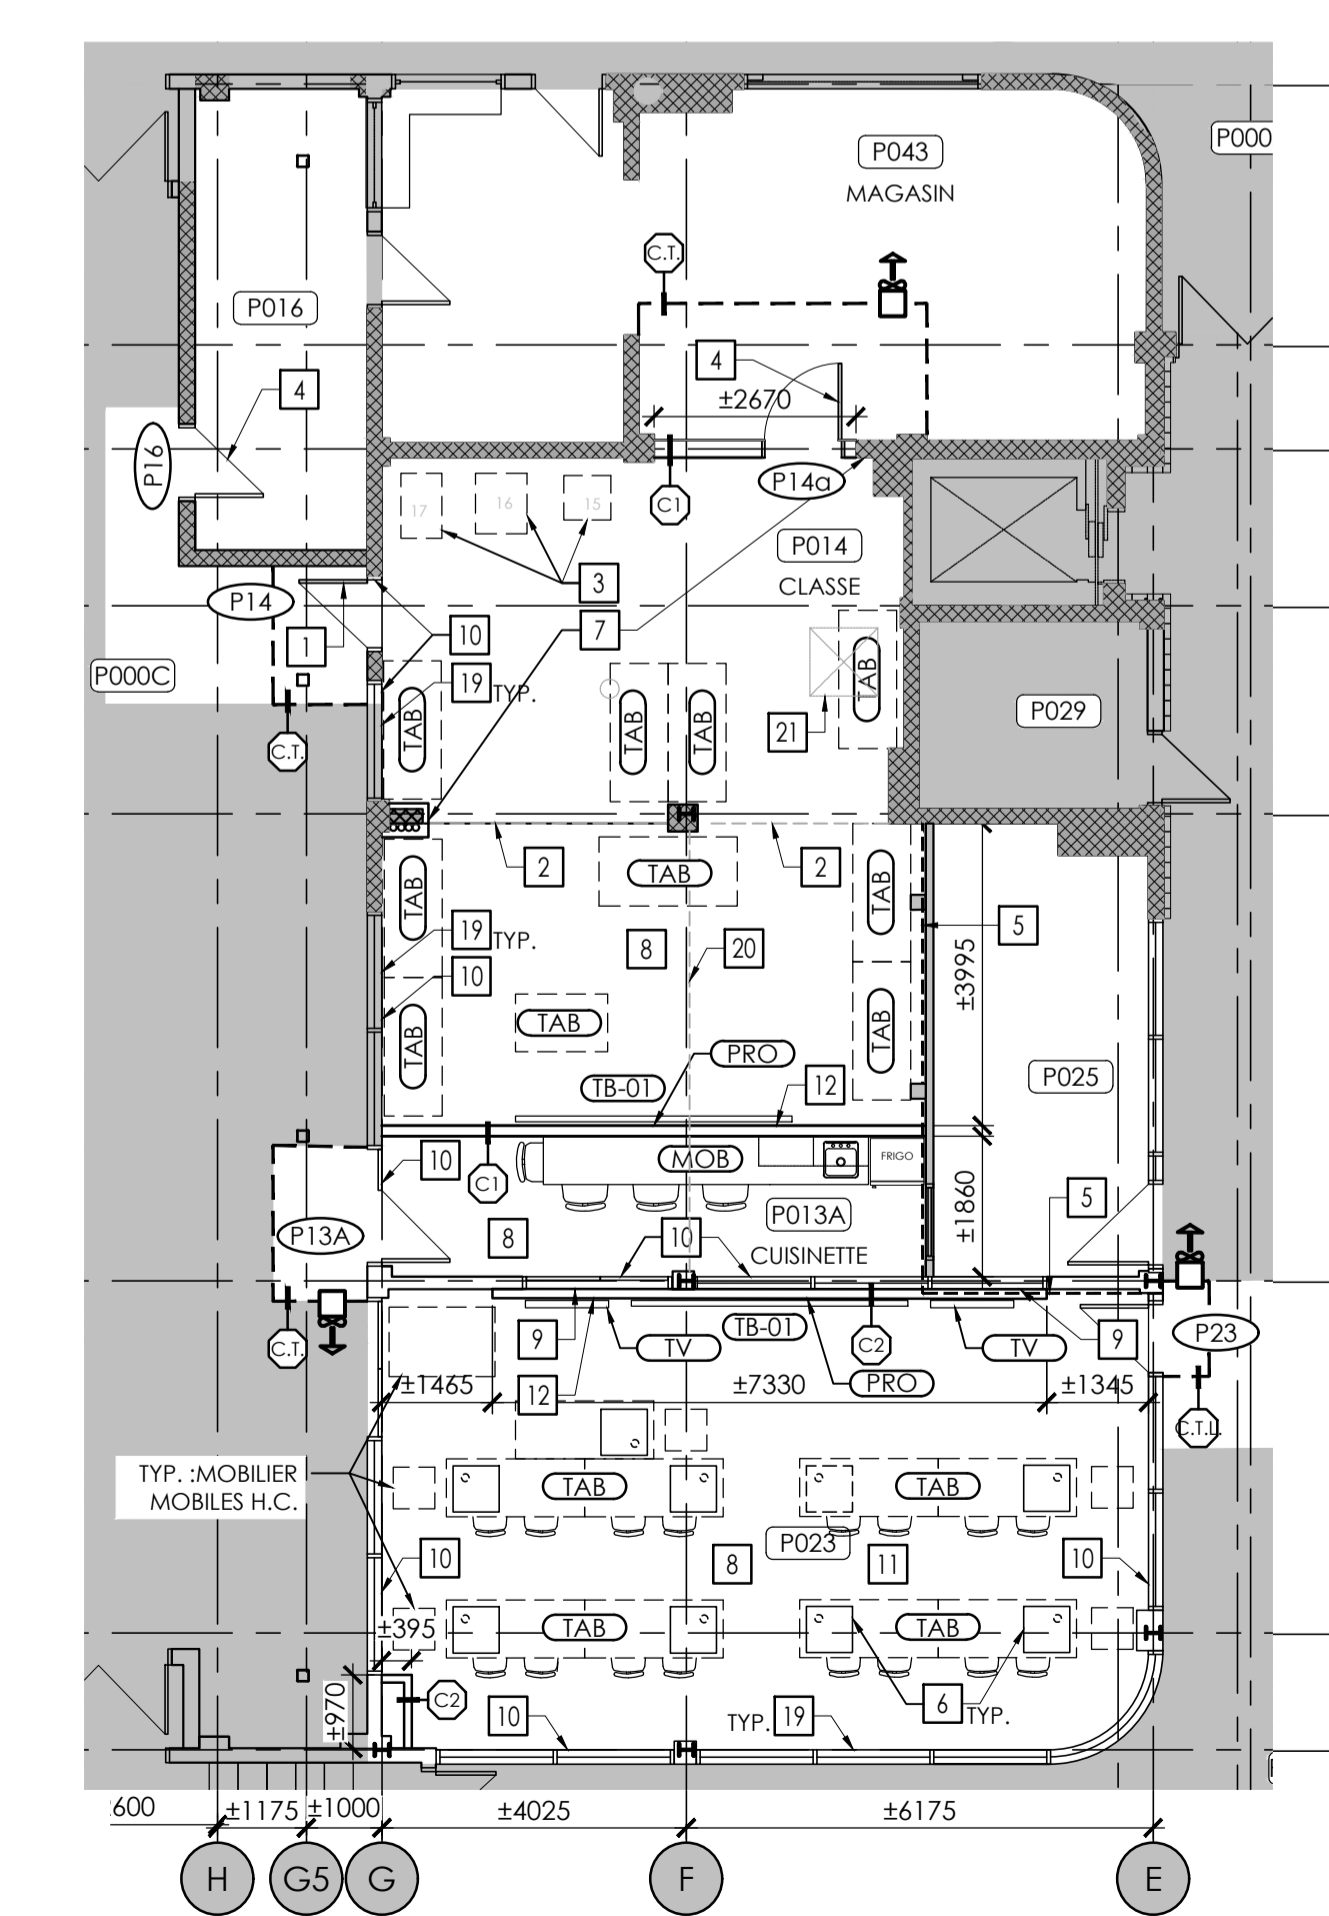

RÉAMÉNAGEMENT

CLIENT:

COLLÈGE LIONEL GROULX

RÉVISIONS:

NO	DATE	DESCRIPTION
01	10-01-2024	APPEL D'OFFRES

AVIS DE DROIT D'AUTEUR

LE DROIT D'AUTEUR SUR LE PRÉSENT DOCUMENT ÉLECTRONIQUE OU PAPIER APPARTIEN À BERGERON BOUTHILLIER ARCHITECTES. CE DOCUMENT NE PEUT ÊTRE TRANSMIS, TÉLÉCHARGÉ OU REPRODUIT, SOUS AUCUNE FORME IMPRIMÉE OU ÉLECTRONIQUE QUE CE SOIT, SANS L'AUTORISATION EXPRESSE ÉCRITE DE BERGERON BOUTHILLIER ARCHITECTES. CES PLANS ET DOCUMENTS ÉLECTRONIQUES NE PEUVENT ÊTRE UTILISÉS, EN TOUT OU EN PARTIE, POUR LA CONCEPTION, LA CONSTRUCTION D'UN AUTRE BÂTIMENT OU PARTIE DE BÂTIMENT ET/OU À TOUTES AUTRES FINS.

© BERGERON BOUTHILLIER ARCHITECTES, 2022

- L'ENTREPRENEUR GÉNÉRAL DOIT VÉRIFIER TOUTES LES COTES ET DIMENSIONS.
- TOUTES LES ERREURS ET OMISSIONS DOIVENT ÊTRE SIGNALÉES AUX PROFESSIONNELS.
- LES DIMENSIONS NE DOIVENT PAS ÊTRE MESURÉES DIRECTEMENT SUR CE Dessin.
- CE Dessin POURRA ÊTRE UTILISÉ POUR LA CONSTRUCTION QU'APRÈS AVOIR ÉTÉ APPROUVÉ ET ÉMIS POUR CONSTRUCTION.

PLAN CLÉ

SCEAU:

ARCHITECTE:

BERGERON BOUTHILLIER INC. ARCHITECTES

1011, rue Saint-Louis, Terrebonne (Qc) J6W 1K1
T: 450.492.6333 / info@a2barchitectes.ca

INGÉNIEUR EN MÉCANIQUE ET ÉLECTRICITÉ ET LEED:

BPA

TITRE DU PROJET: NO. DE PROJET: 957-2023

COLLÈGE LIONEL-GROULX : P_822
RÉAMÉNAGEMENT TÔCÉ POUR RÉVISION DU PROGRAMME - PHASE 2

ADRESSE:
150, RUE DUQUET
SAINTE-THÉRÈSE, QC J7E 3G6

DESSINÉ PAR: VÉRIFIÉ PAR:
A.C. C.L.B.

ÉCHELLE: FICHER:
INDIQUÉE 957-A200.DWG

DESCRIPTION:

EXTRAITS DE PLAN

NUMÉRO DU Dessin:

A-202

CLIENT:



RÉVISIONS:


NO	DATE	DESCRIPTION
01	10-01-2024	APPEL D'OFFRES

AVIS DE DROIT D'AUTEUR

LE DROIT D'AUTEUR SUR LE PRÉSENT DOCUMENT ÉLECTRONIQUE OU PAPIER APPARTIENT À BERGERON BOUTHILLIER ARCHITECTES. CE DOCUMENT NE PEUT ÊTRE TRANSMIS, TÉLÉCHARGÉ OU REPRODUIT, SOUS AUCUNE FORME IMPRIMÉE OU ÉLECTRONIQUE QUE CE SOIT, SANS L'AUTORISATION EXPRESSE ÉCRITE DE BERGERON BOUTHILLIER ARCHITECTES. CES PLANS ET DOCUMENTS ÉLECTRONIQUES NE PEUVENT ÊTRE UTILISÉS, EN TOUT OU EN PARTIE, POUR LA CONCEPTION, LA CONSTRUCTION D'UN AUTRE BÂTIMENT OU PARTIE DE BÂTIMENT ET/OU À TOUTES AUTRES FINS.
© BERGERON BOUTHILLIER ARCHITECTES, 2022

- L'ENTREPRENEUR GÉNÉRAL DOIT VÉRIFIER TOUTES LES COTES ET DIMENSIONS.
- TOUTES LES ERREURS ET OMISSIONS DOIVENT ÊTRE SIGNALÉES AUX PROFESSIONNELS.
- LES DIMENSIONS NE DOIVENT PAS ÊTRE MESURÉES DIRECTEMENT SUR CE DESSIN.
- CE DESSIN POURRA ÊTRE UTILISÉ POUR LA CONSTRUCTION QU'APRÈS AVOIR ÉTÉ APPROUVÉ ET ÉMIS POUR CONSTRUCTION.

PLAN CLÉ

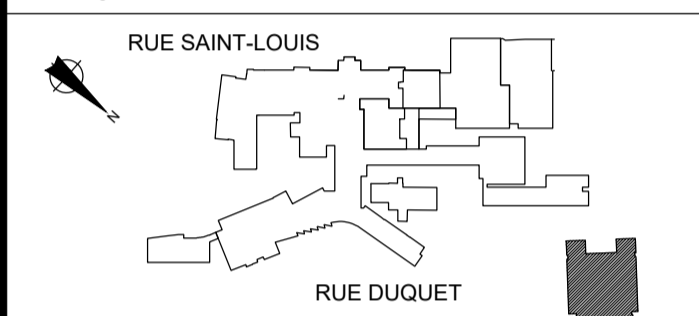

SCEAU:



ARCHITECTE:



1011, rue Saint-Louis, Terrebonne (Qc) J6W 1K1
T. 450.492.6333 / info@a2baarchitectes.ca

INGÉNIEUR EN MÉCANIQUE ET ÉLECTRICITÉ ET LEED :



TITRE DU PROJET: NO. DE PROJET: 957-2023

COLLÈGE LIONEL-GROULX : P_822
RÉAMÉNAGEMENT TÔÛÉ POUR RÉVISION
DU PROGRAMME - PHASE 2

ADRESSE:
150, RUE DUQUET
SAINTE-THÉRÈSE, QC J7E 3G6


DESSINÉ PAR: VÉRIFIÉ PAR:
A.C. C.L.B.
ÉCHELLE: FICHIER:
INDIQUÉE 957-A200.DWG

DESCRIPTION:

DÉTAILS


NUMÉRO DU DESSIN:

A-601

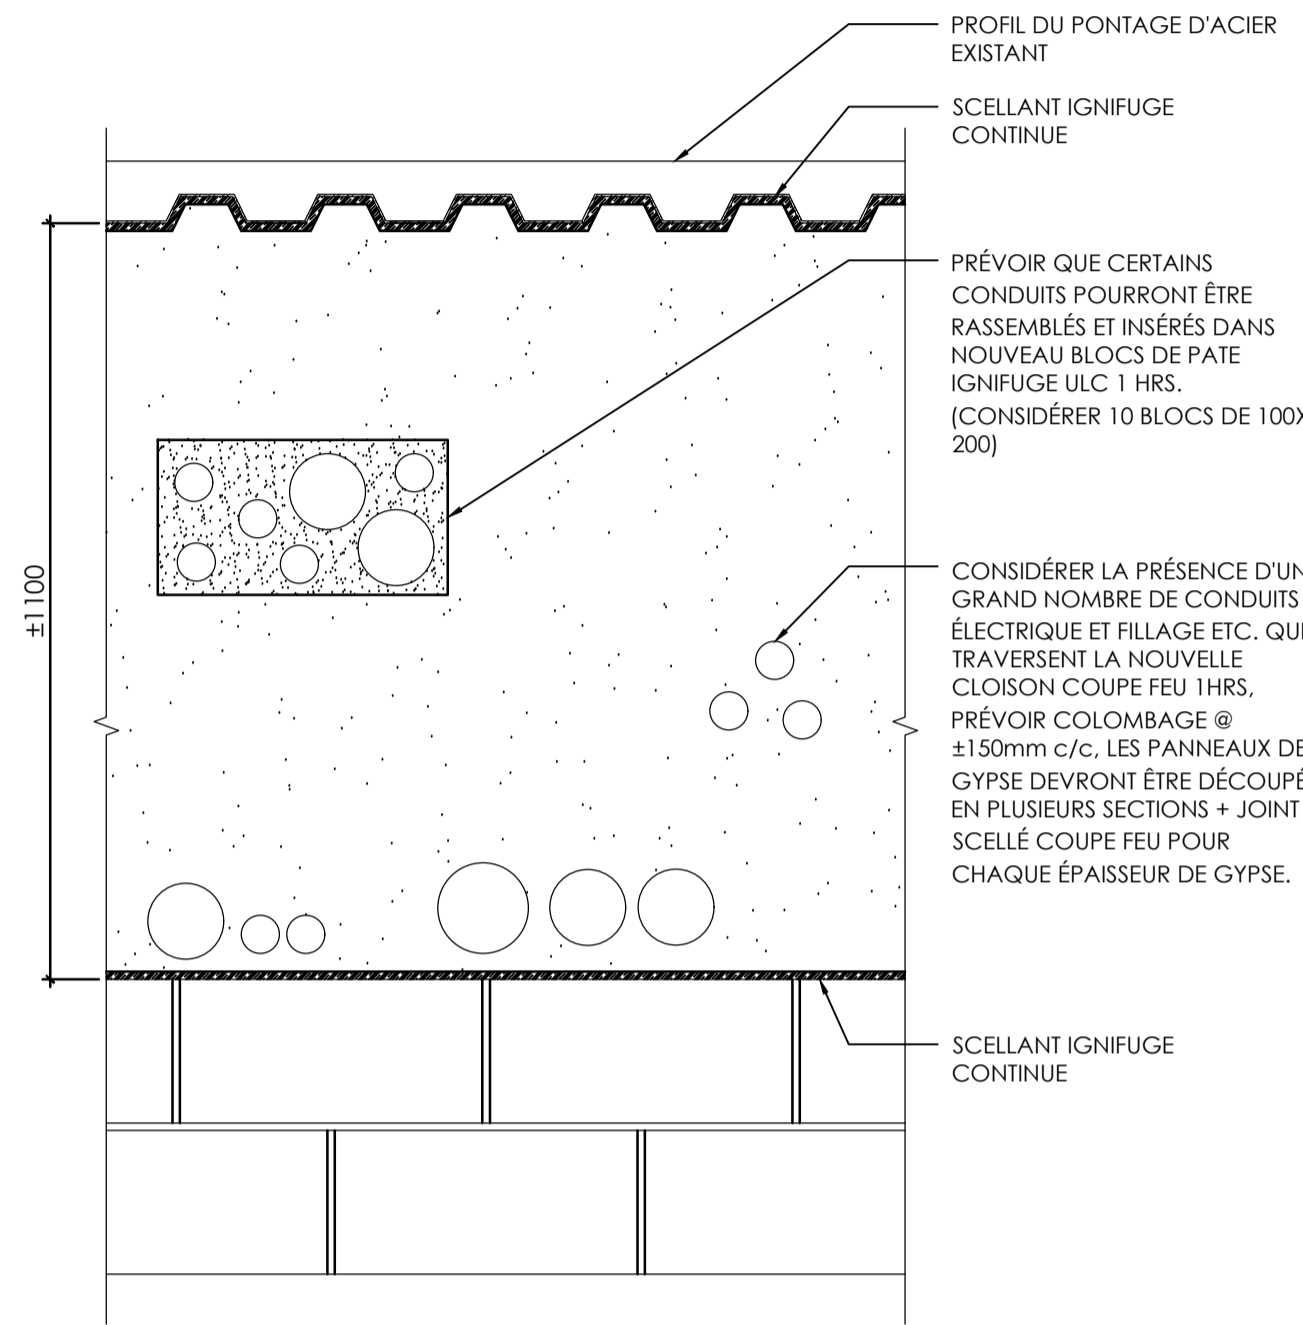


RÉAMÉNAGEMENT
DÉTAIL - NOUVELLE CLOISON ACCOUSTIQUE
ÉCHELLE: 1:5

03
A-601

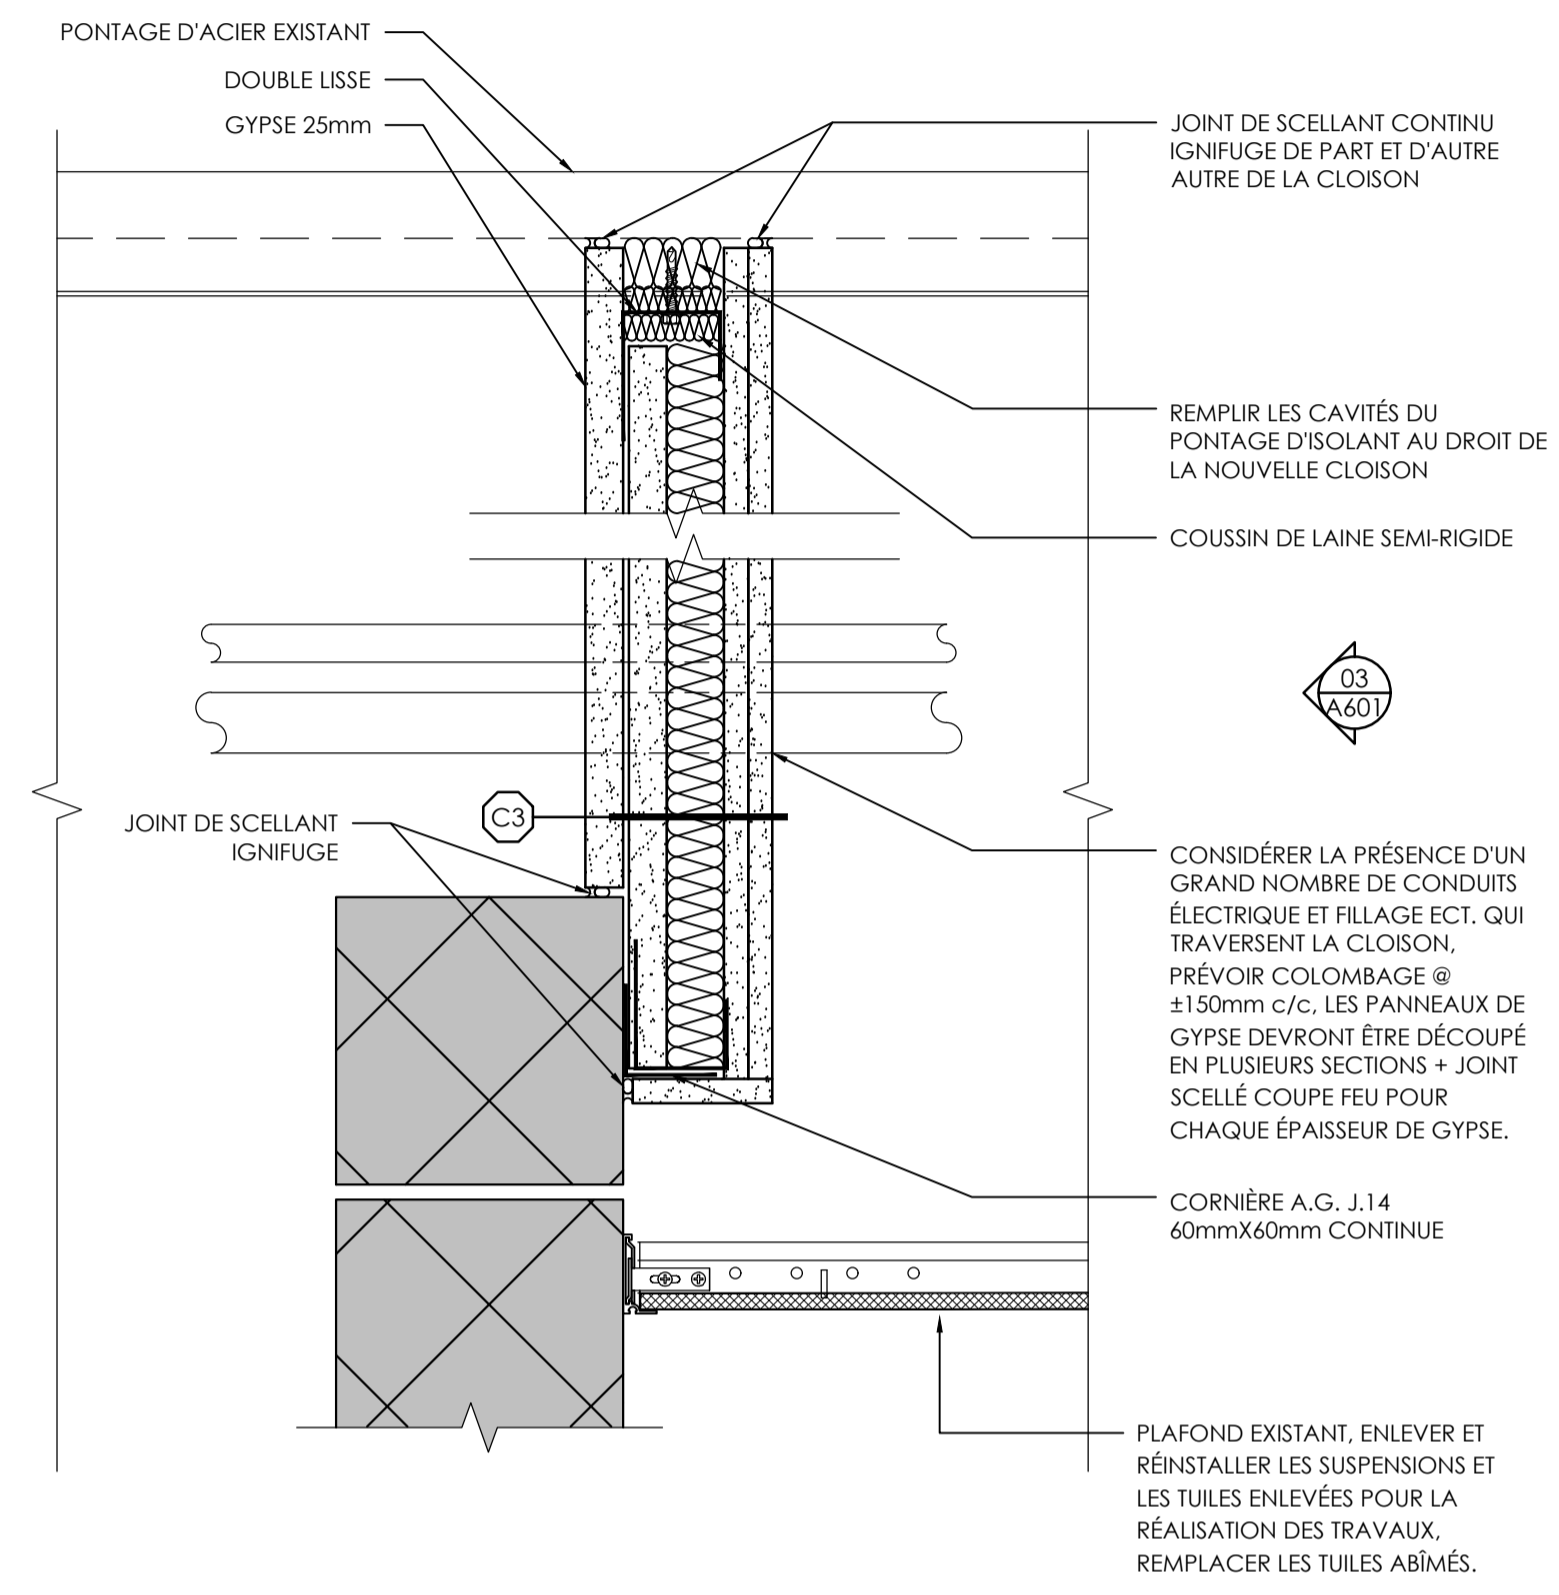


RÉAMÉNAGEMENT
DÉTAIL - NOUVELLE CLOISON ACCOUSTIQUE
ÉCHELLE: 1:5

02
A-601

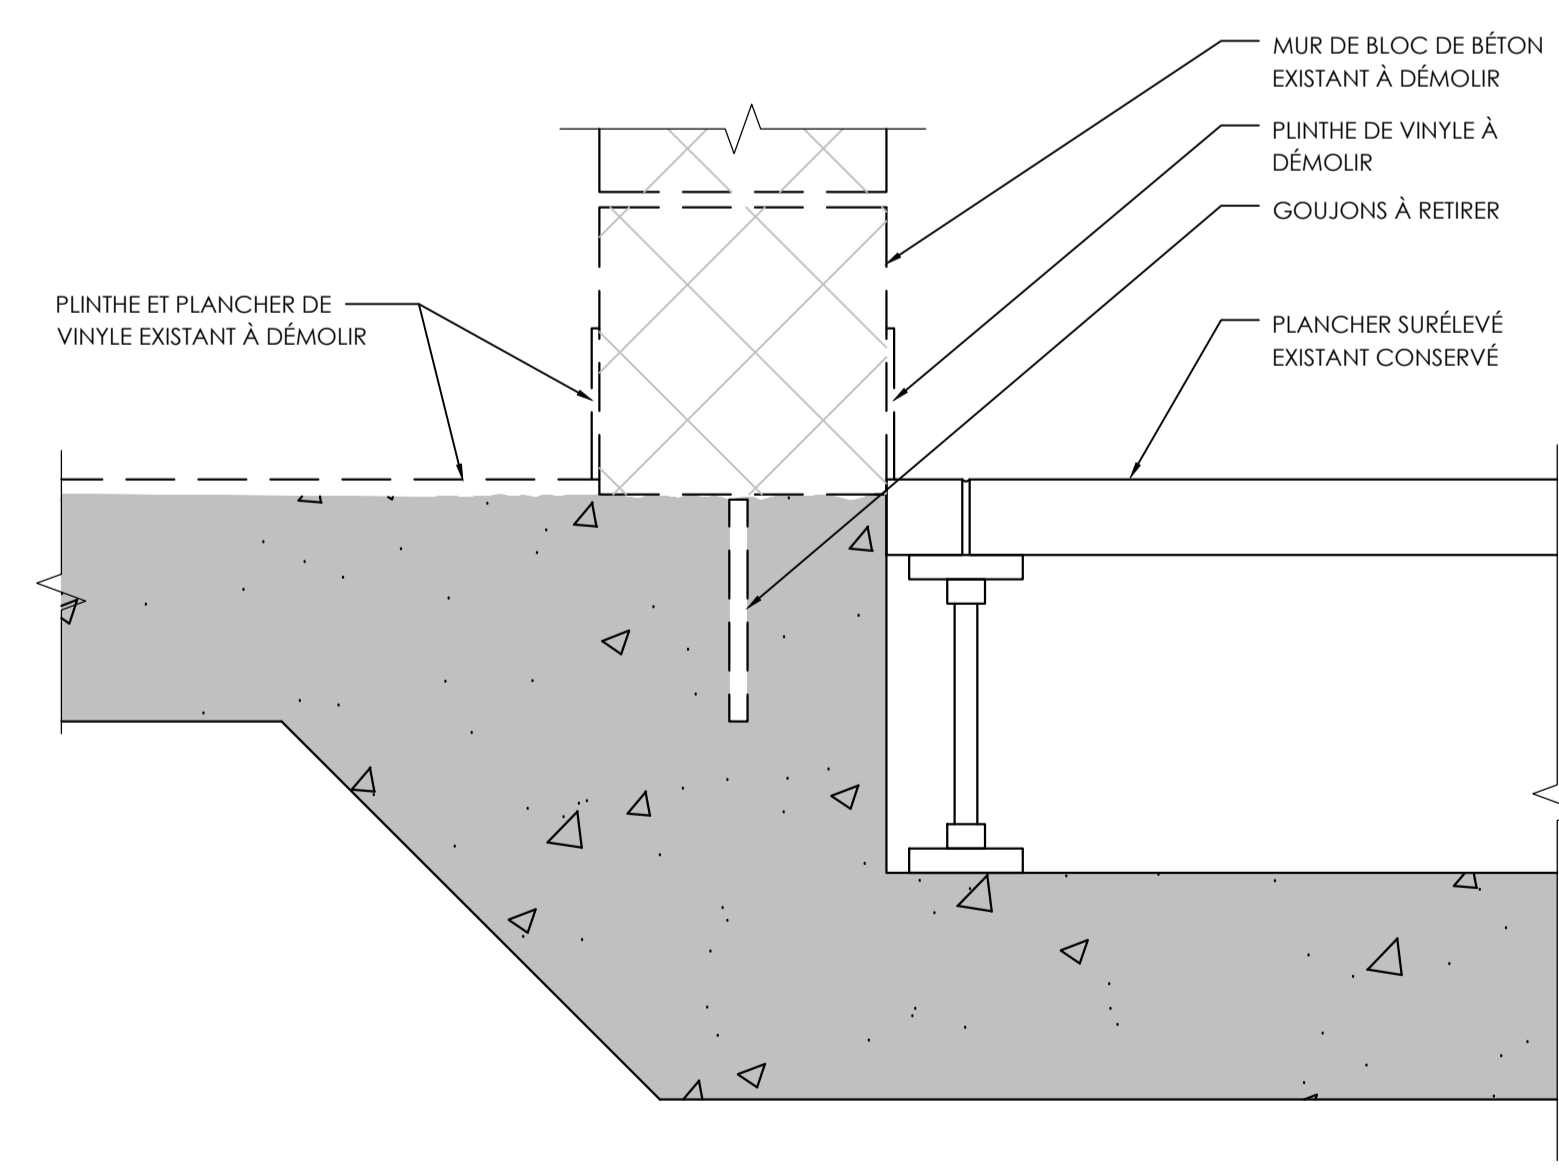

DÉMOLITION
DÉTAIL - JONCTION PLANCHER SURÉLEVÉ ET DALLE EXISTANTE
ÉCHELLE: 1:5

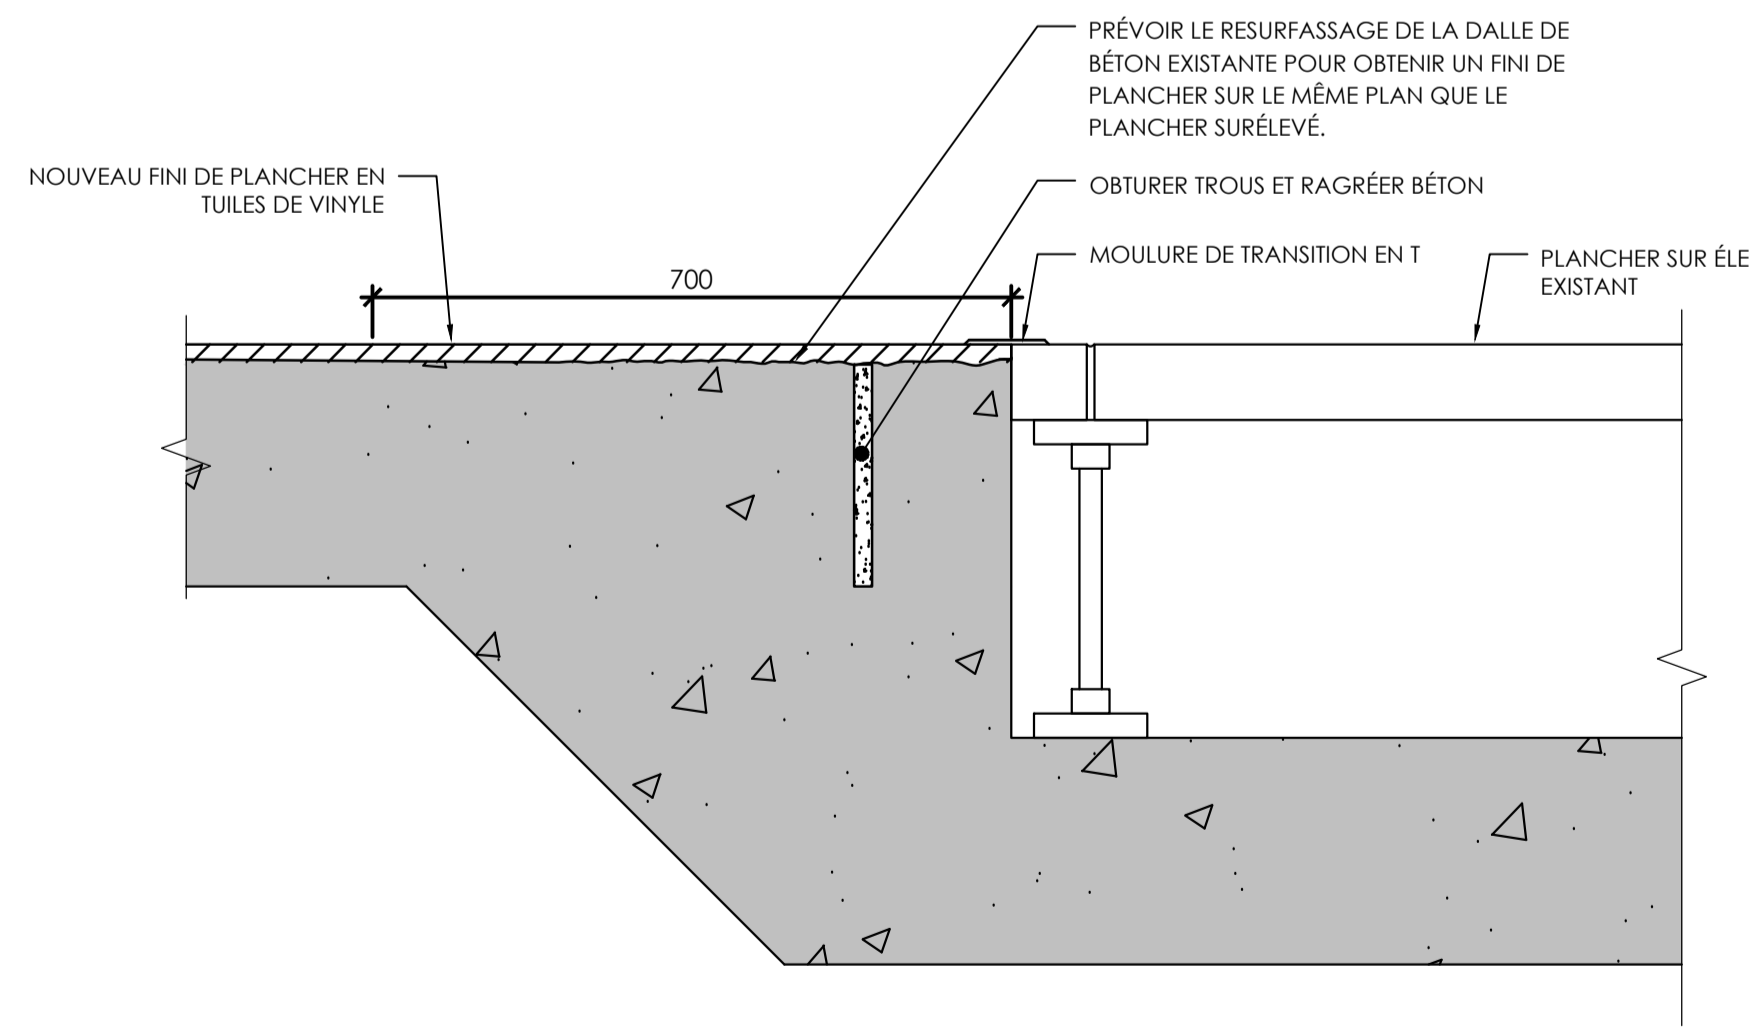

RÉAMÉNAGEMENT

01
A-601

