

TABLEAU DES GRILLES						
SE RÉFÉRER AU DEVIS SECTION 23 82 33 16						
IDENTIFICATION	DIMENSIONS (mm)	SÉLECTION		ACCESSOIRES	REMARQUES	
		MARQUE	MODÈLE			
AAK	VOIR PLANS	EH PRICE	LMBH-15A-1000C	1	-	-
RS	VOIR PLANS	EH PRICE	80-TB	-	-	-
RC	VOIR PLANS	EH PRICE	630-F	-	-	-
RD	VOIR PLANS	EH PRICE	630-F	1	-	-
RE	VOIR PLANS	EH PRICE	630N	-	-	-

NOTES :
 - TOUS LES GRILLES ET DIFFUSEURS SERONT DE COULEUR STANDARD AU CHOIX DE L'ARCHITECTE.
ACCESSOIRES :
 1- VOLLET DE BALANCEMENT VCS3
 2- VOLLET DE BALANCEMENT/COUPE-FEU VCS4
 3- GRILLAGE DE 15mm X 15mm FABRIQUÉ DE TREILLIS MÉTALLIQUE GALVANISÉ NO2, CALIBRE 10 CADRE EN TÔLE GALVANISÉE SOUDÉ AU TREILLIS

TABLEAU DES CABINETS DE CHAUFFAGE						
SE RÉFÉRER AU DEVIS SECTION 23 37 13						
IDENTIFICATION	MARQUE	MODÈLE	CAPACITÉ (BTU/hr)	TEMPÉRATURE ENTRÉE (°F)	TEMPÉRATURE SORTIE (°F)	NOTES
CC-1	ROSMEX	RVP-44C1-A	782	180	160	LA COULEUR DOIT ÊTRE AU CHOIX DE L'ARCHITECTE
CC-2	ROSMEX	RVP-44C1-A	1206	180	160	LA COULEUR DOIT ÊTRE AU CHOIX DE L'ARCHITECTE




TABLEAU DES UNITÉS TERMINALES D'ALIMENTATION						
SE RÉFÉRER AU DEVIS SECTION 23 38 00						
IDENTIFICATION	LOCALISATION	SÉLECTION		DÉBITS (L/s)		NOTES
		MARQUE	MODÈLE	CHAUD	TEMPÉRÉ	
BDC-141	VIDE SANITAIRE	PRICE	DDS-5000	118	118	150
BDC-145	VIDE SANITAIRE	PRICE	DDS-5000	212	212	200
BDC-144	VIDE SANITAIRE	PRICE	DDS-5000	128	128	150
BDC-156	VIDE SANITAIRE	PRICE	DDS-5000	473	473	250
BDC-158	VIDE SANITAIRE	PRICE	DDS-5000	481	481	250
BDC-139A	VIDE SANITAIRE	PRICE	DDS-5000	35	35	100
BDC-139B	VIDE SANITAIRE	PRICE	DDS-5000	35	35	100
BDC-226	VIDE SANITAIRE	PRICE	DDS-5000	350	350	250
BDC-227	VIDE SANITAIRE	PRICE	DDS-5000	614	614	300
BDC-228	VIDE SANITAIRE	PRICE	DDS-5000	614	614	300
BDC-231	VIDE SANITAIRE	PRICE	DDS-5000	614	614	300
BDC-232	VIDE SANITAIRE	PRICE	DDS-5000	614	614	300

NOTES :






IDENTIFICATION	TYPE	EAU FROIDE	EAU CHAUDE	DRAIN	ÉVÉNEMENT	NOTES
ÉVIER	E-X	NPS 1/2	NPS 1/2	NPS 1 1/2	NPS 1 1/2	1
LAVABO	L-X	NPS 1/2	NPS 1/2	NPS 1 1/2	NPS 1 1/2	1
CABINET D'AISSANCE	CA-X	NPS 1/2	-	NPS 3	NPS 2	1, 2
AVALOIR DE SOL	DP-X DO	-	-	NPS 3	-	1, 3

NOTE 1 : SAUF INDICATION CONTRAIRE, TOUS LES APPAREILS SERONT MUNIS D'UN TUYAU DE VENTILATION
 NOTE 2 : CABINET À RÉSERVOIR DE CHASSE.
 NOTE 3 : À MOINS D'INDICATION CONTRAIRE TOUS LES AVALOIRS DE SOL ET DRAINS OUVERTS ONT UN SIPHON NPS 3

RACCORDEMENT DES APPAREILS SANITAIRES (NAE)

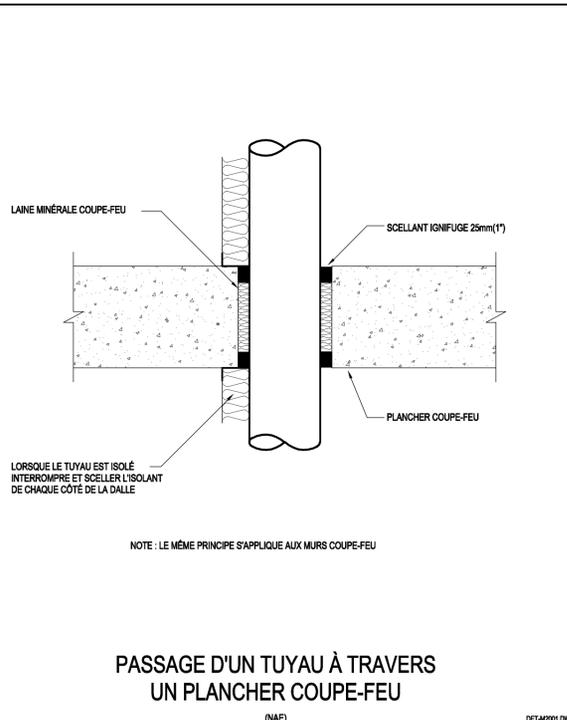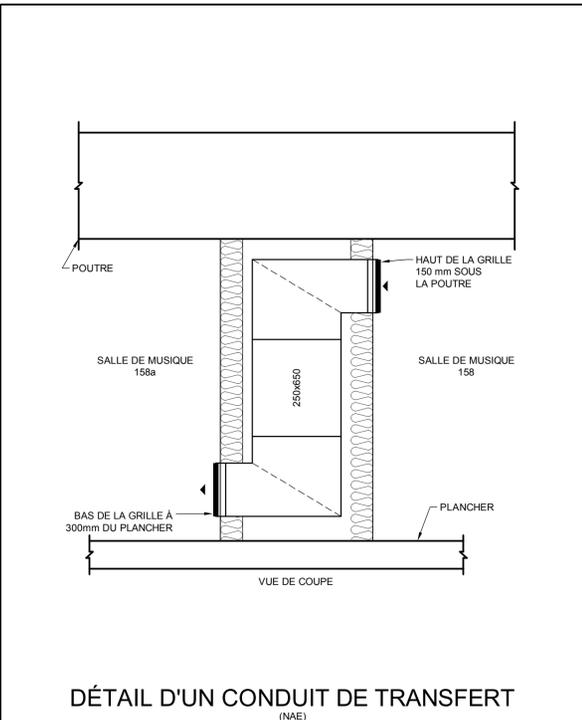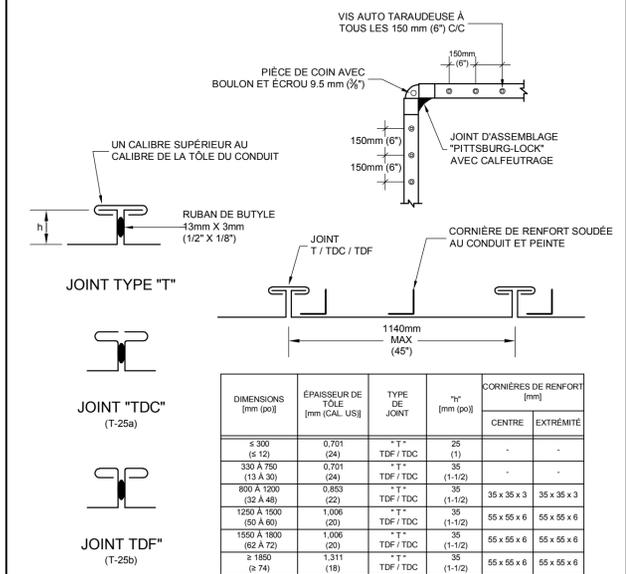

CONDUIT RECTANGULAIRE - MOYENNE PRESSION JOINT ET RENFORT (NAE)

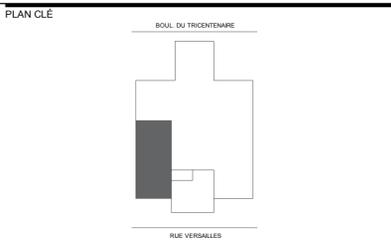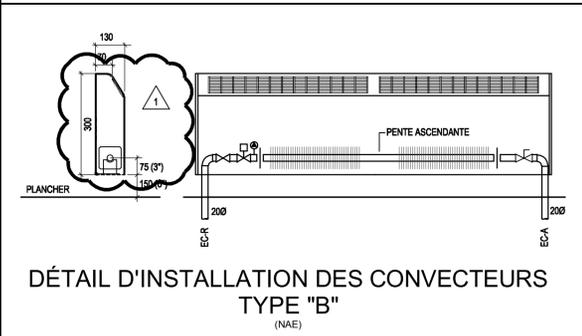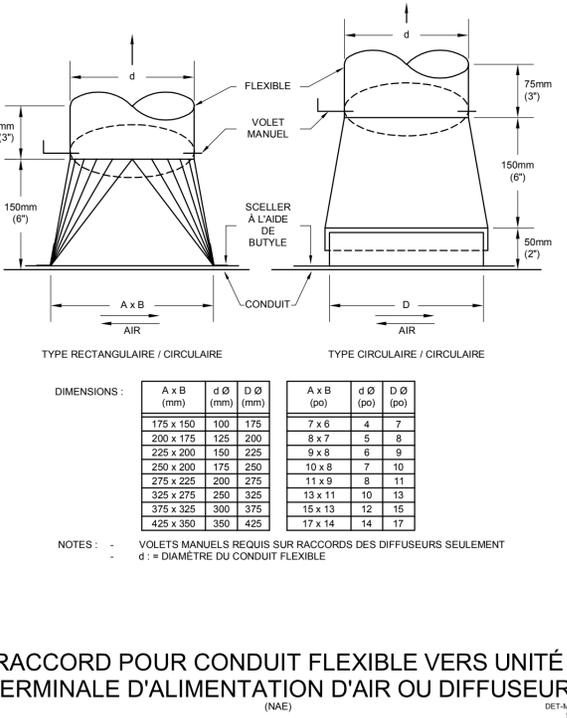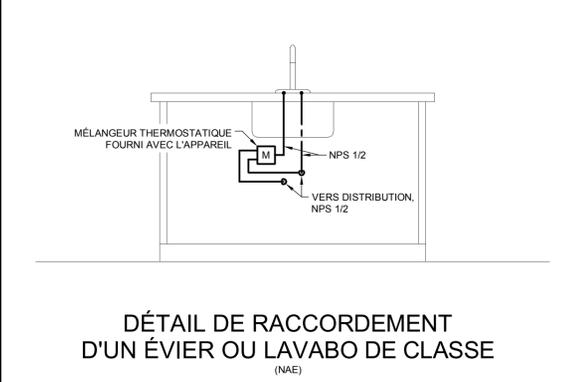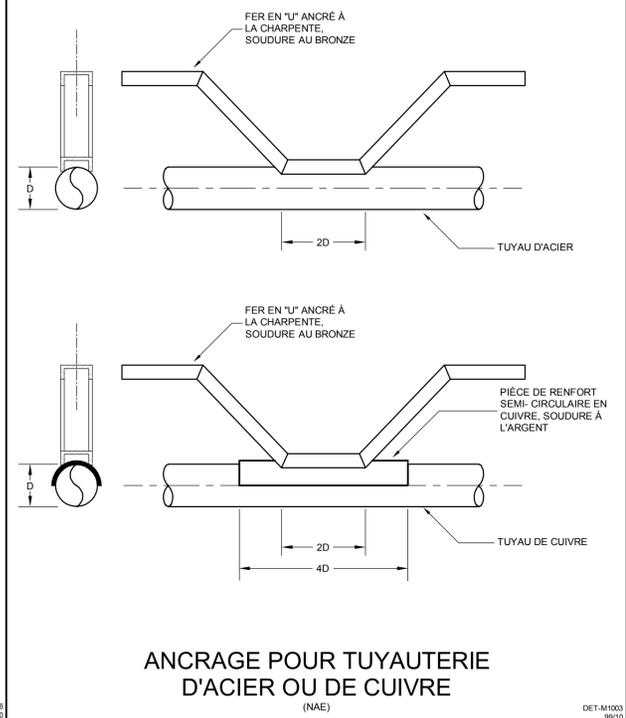

CLIENT

Centre de services scolaire de la Pointe-de-l'Île Québec

ARCHITECTE

Bergeron Thoun Associés Architectes Inc.

441, rue Notre-Dame Bureau 301 Repentigny Québec J6A 1T4 T 450.585.7150 F 450.585.7154

1982, ch. du Village Mont-Tremblant Québec J8E 1K4 T 819.681.7100 F 819.681.7039

info@btaa.ca www.btaa.ca

CES DOCUMENTS NE DOIVENT PAS ÊTRE UTILISÉS À DES FINS DE CONSTRUCTION.

No	DATE	REVISION	PAR	OIQ
1	2024-02-01	ADDENDA MEC-002	AL	6023701
0	2023-12-15	POUR APPEL D'OFFRES	AL	6023701

PROJET



REPLACEMENT DE LA FINITION INTÉRIEURE / PHASE 5 (DÉSAMIANTAGE) ÉCOLE PRIMAIRE FÉLIX-LECLERC

No. projet CSSPI : 047E15960 - No. appel d'offres : CSSPI : 22-023

TITRE DU DESSIN

MÉCANIQUE DÉTAILS ET TABLEAUX

DESSIN	CONCEPTION	VERIFICATION
Y.NOUR ES SADAT	A.TAHI	A.LAFLAMME
PROJET No 2020-213-1005	DESSIN No	
ÉCHELLE N.A.E		M-100

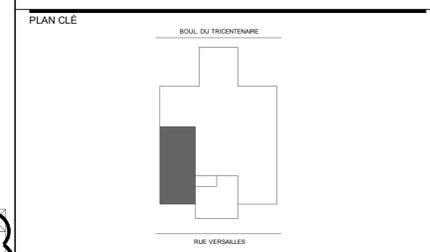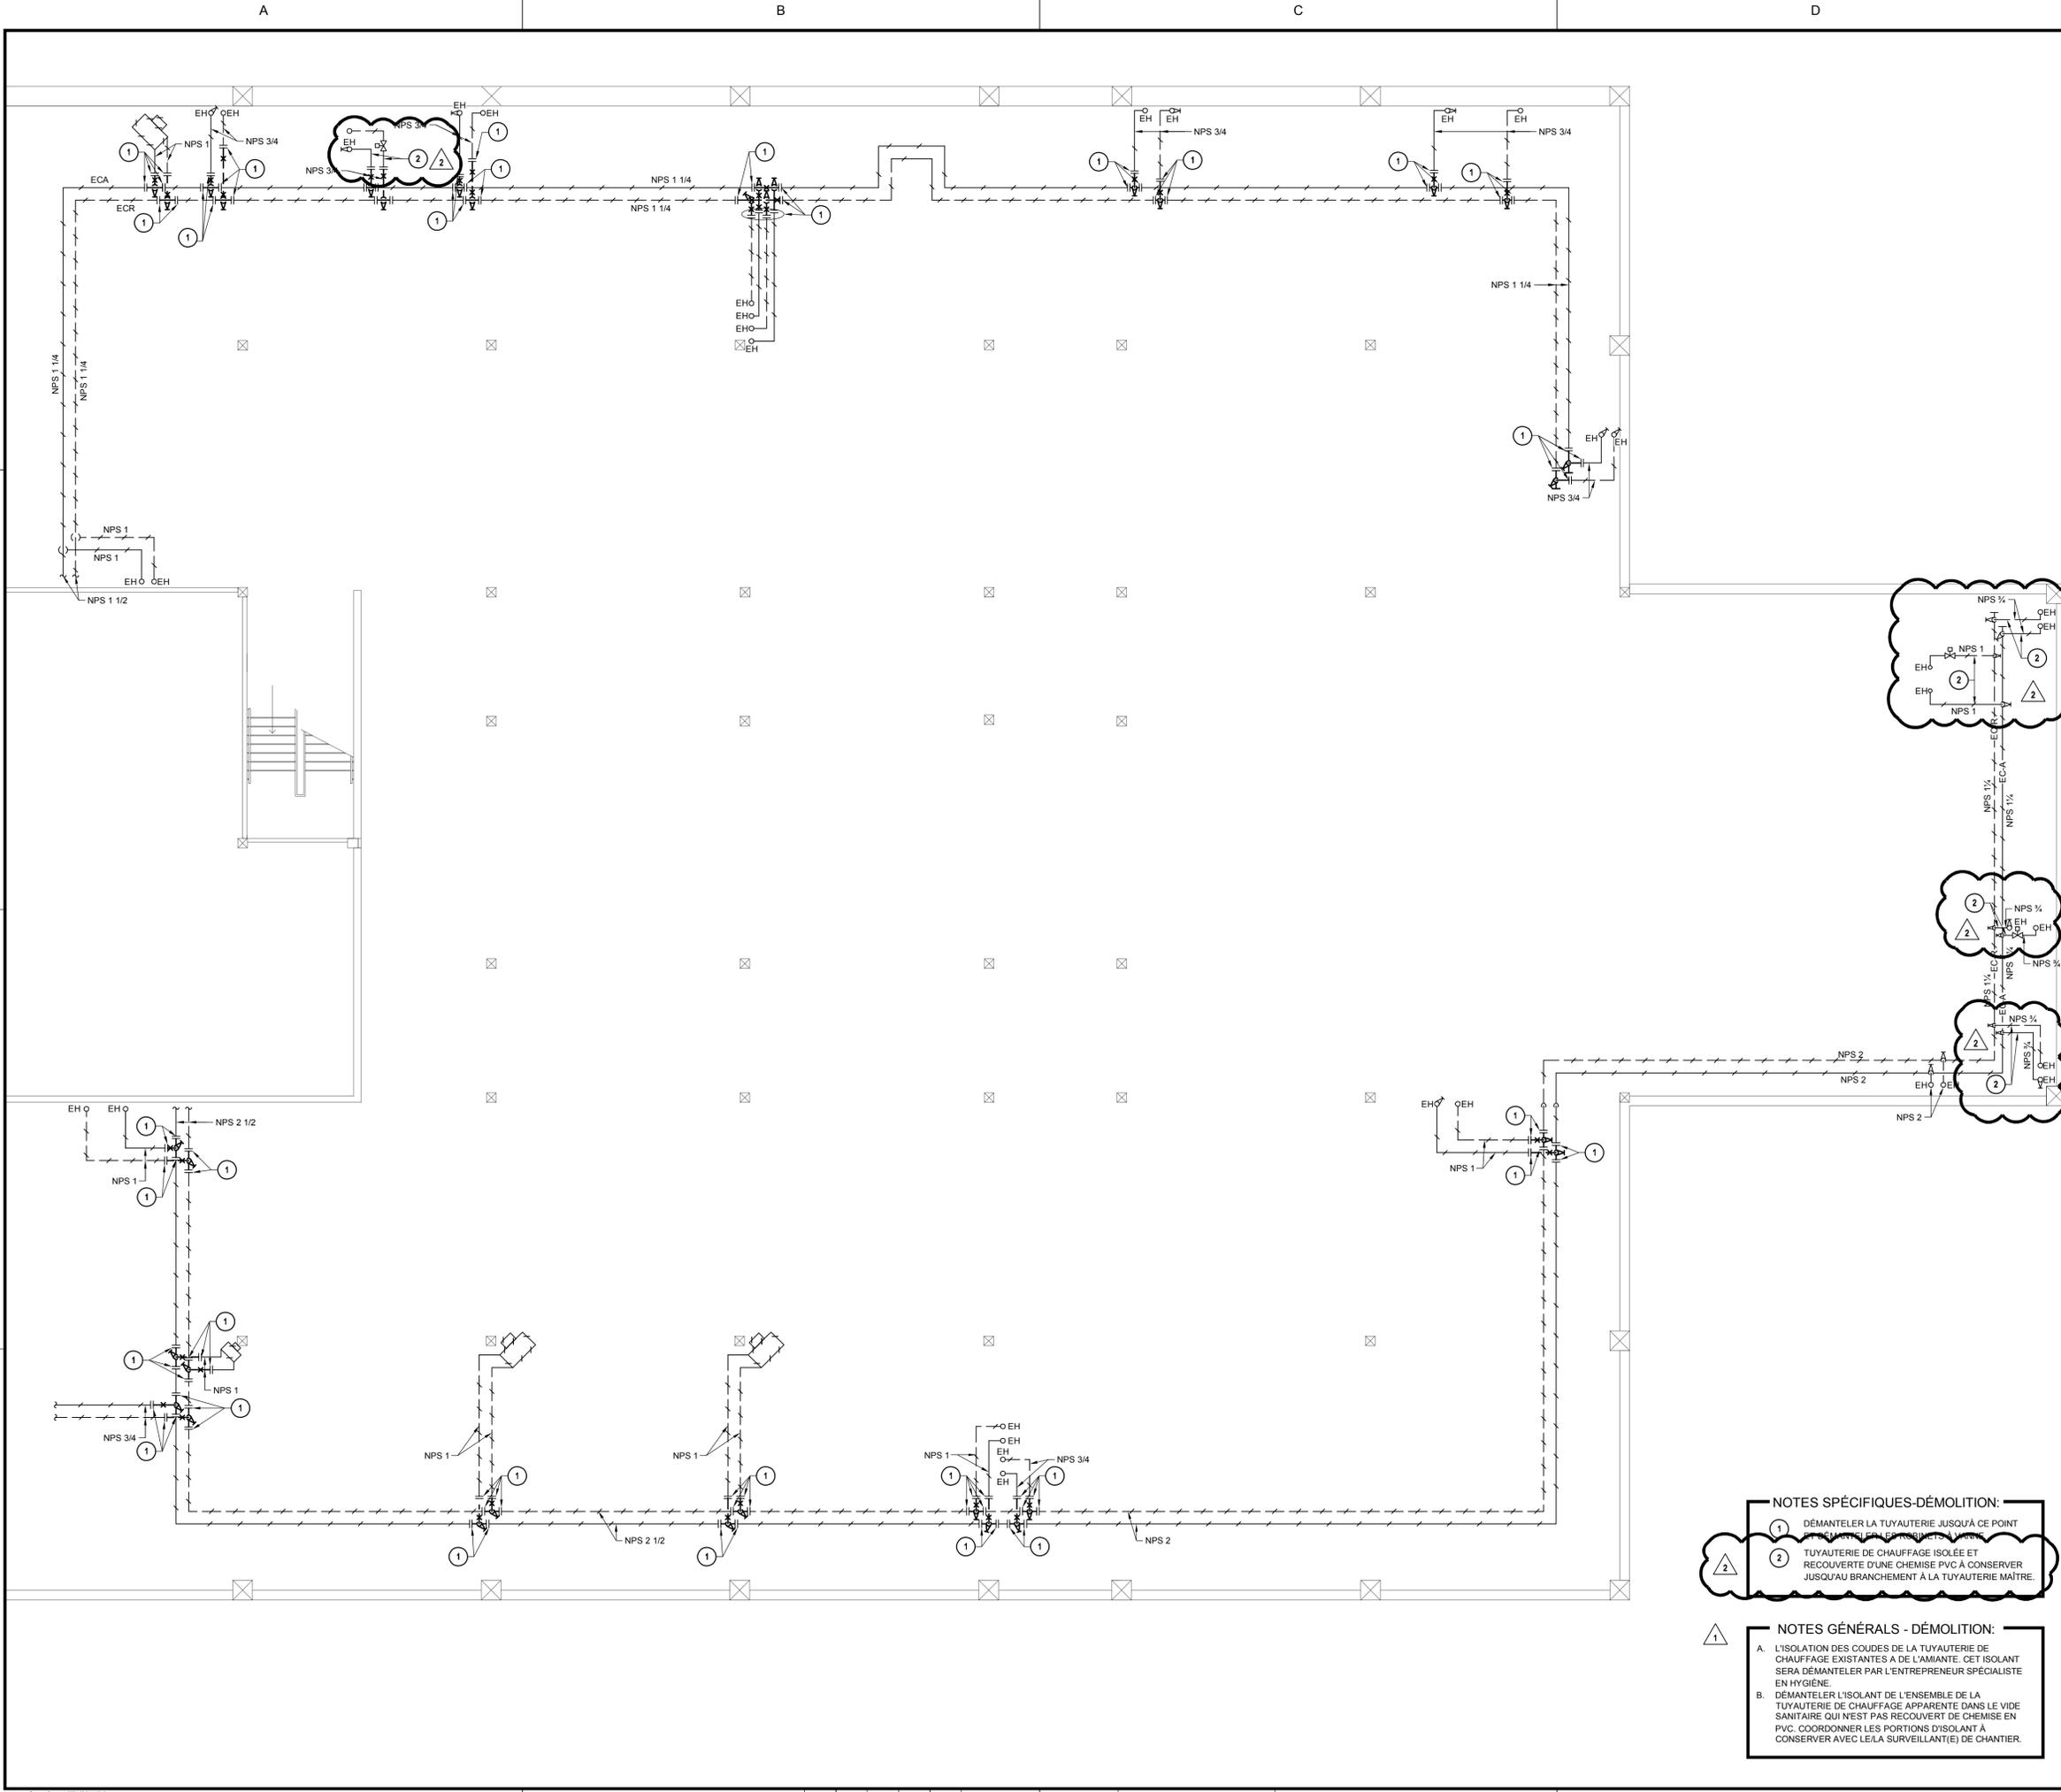

CLIENT

Centre de services scolaire de la Pointe-de-l'Île Québec

ARCHITECTE

Bergeron Thouin Associés Architectes Inc.

440, rue Notre-Dame
Bureau 301
Repentigny
Québec, J6A 1T4
T 450.585.7150
F 450.585.7154

1382, ch. du Village
Mont-Tremblant
Québec, J8E 1K4
T 819.681.7100
F 819.681.7039

info@bttaa.ca
www.bttaa.ca

CES DOCUMENTS NE DOIVENT PAS ÊTRE UTILISÉS À DES FINS DE CONSTRUCTION.

No	DATE	REVISION	PAR	OIQ
2	2024-02-01	ADDENDA MEC-002	A.L.	6023701
1	2024-01-26	ADDENDA MEC-001	A.L.	6023701
0	2023-12-15	POUR APPEL D'OFFRES	A.L.	6023701

PROJET

REMPLACEMENT DE LA FINITION INTÉRIÈRE / PHASE 5 (DÉSAMIANTAGE)
ÉCOLE PRIMAIRE FÉLIX-LECLERC

No. projet CSSPI : 047E15960 - No. appel d'offres : CSSPI : 22-023

TITRE DU DESSIN

MÉCANIQUE CHAUFFAGE SOUS-SOL DÉMOLITION

DESSIN K.TCHASSAO	CONCEPTION A.TAHI	VÉRIFICATION A.LAFLAMME
PROJET No 2020-213-1005	DESSIN No M-300	
ÉCHELLE 1:100		

NOTES SPÉCIFIQUES-DÉMOLITION:


1 DÉMANTÉLER LA TUYAUTERIE JUSQU'À CE POINT

2 TUYAUTERIE DE CHAUFFAGE ISOLÉE ET RECOUVERTE D'UNE CHEMISE PVC À CONSERVER JUSQU'AU BRANCHEMENT À LA TUYAUTERIE MAÎTRE.

NOTES GÉNÉRALES - DÉMOLITION:


A. L'ISOLATION DES COUDES DE LA TUYAUTERIE DE CHAUFFAGE EXISTANTES À DE L'AMIANTE. CET ISOLANT SERA DÉMANTÉLER PAR L'ENTREPRENEUR SPÉCIALISTE EN HYGIÈNE.

B. DÉMANTÉLER L'ISOLANT DE L'ENSEMBLE DE LA TUYAUTERIE DE CHAUFFAGE APPARENTE DANS LE VIDE SANITAIRE QUI N'EST PAS RECOUVERT DE CHEMISE EN PVC. COORDONNER LES PORTIONS D'ISOLANT À CONSERVER AVEC LE LA SURVEILLANT(E) DE CHANTIER.

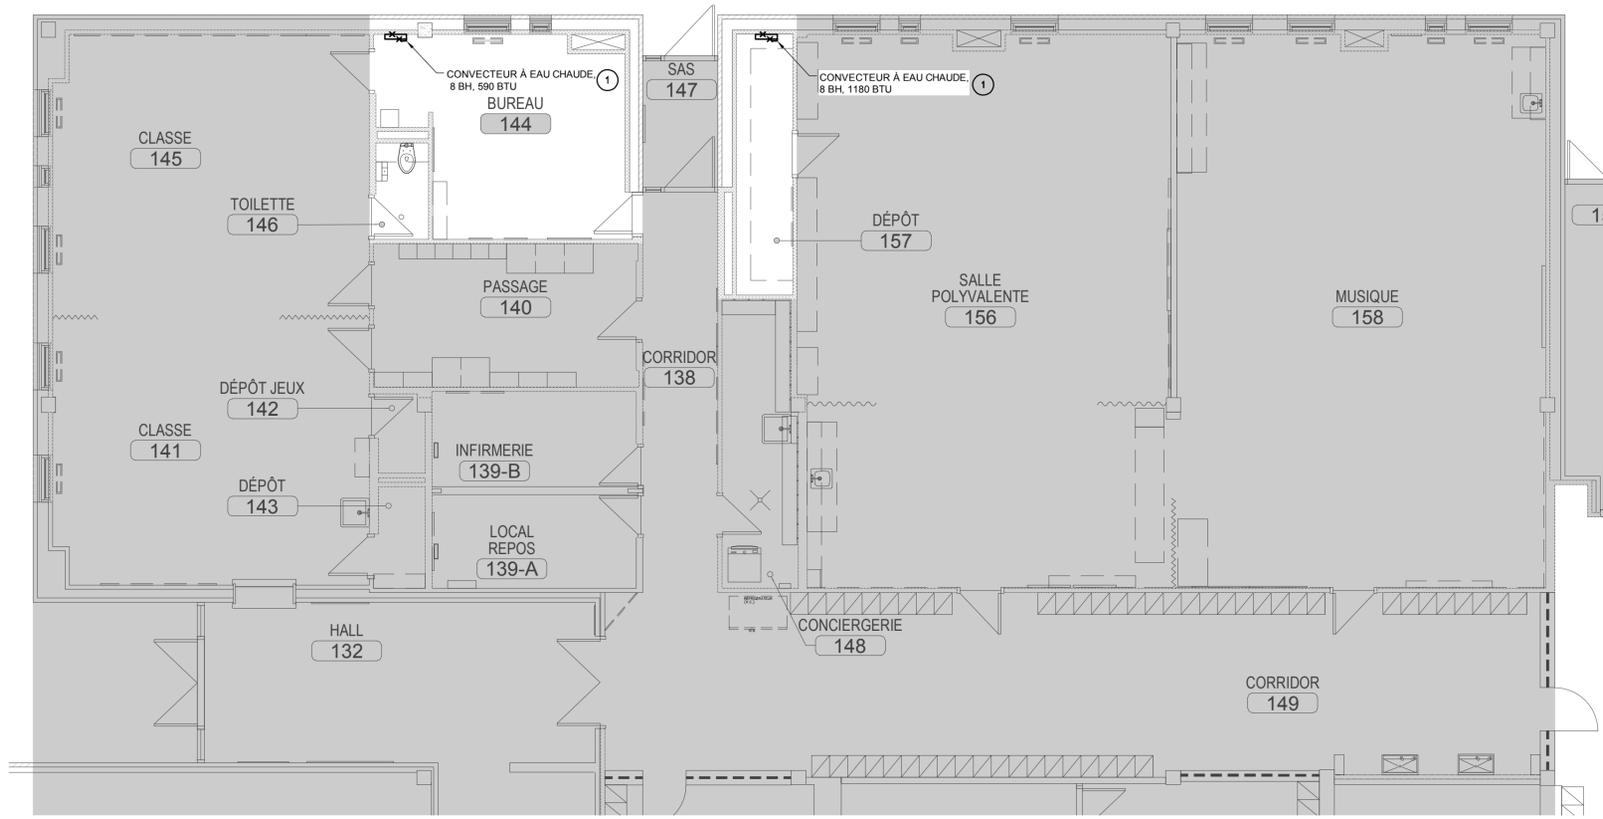


NOTES SPÉCIFIQUES-DÉMOLITION:

① CABINET DE CHAUFFAGE À ENLEVER INCLUANT LA TUYAUTERIE JUSQUE DANS LE VIDE SANITAIRE.

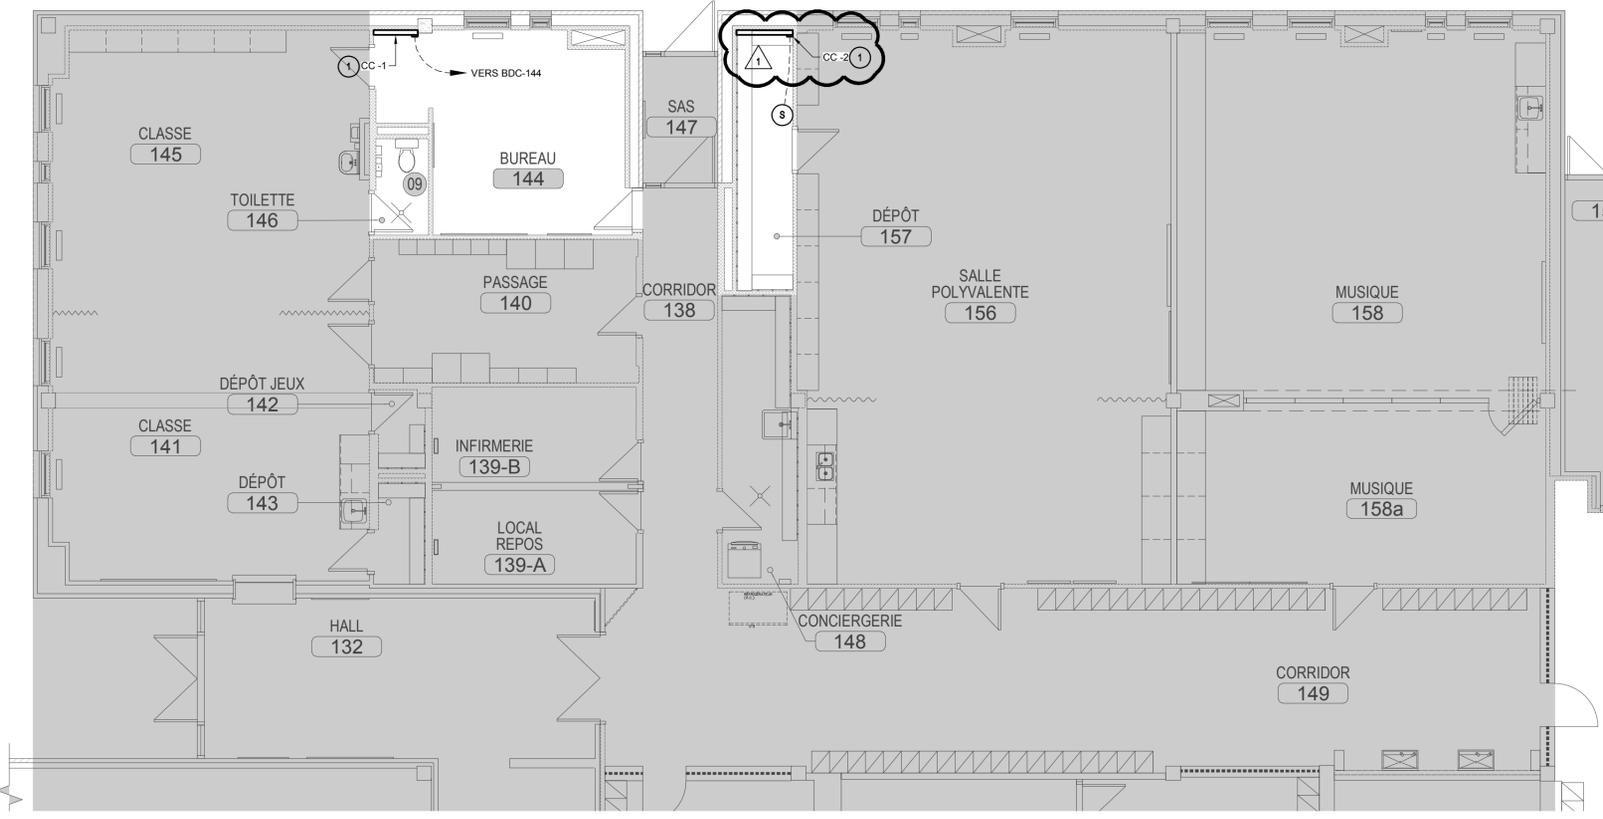

NOTES SPÉCIFIQUES-DÉMOLITION:

① CABINET DE CHAUFFAGE À INSTALLER, VOIR DEVIS. RACCORDER CES CABINETS À LA TUYAUTERIE EXISTANTE DANS LE VIDE SANITAIRE.

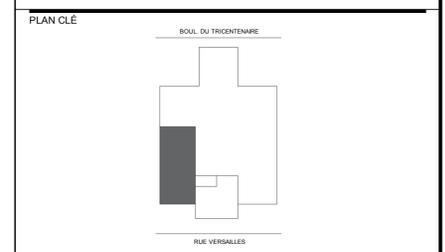

CLIENT

Centre de services scolaire de la Pointe-de-l'Île Québec

ARCHITECTE

440, rue Notre-Dame
Bureau 301
Repentigny
Québec, J6A 2T5
T 450.585.7150
F 450.585.7154

1382, ch. du Village
Mont-Tremblant
Québec, J8E 1K4
T 819.681.7100
F 819.681.7039

info@bttaa.ca
www.bttaa.ca

CES DOCUMENTS NE DOIVENT PAS ÊTRE UTILISÉS À DES FINS DE CONSTRUCTION.

No	DATE	REVISION	PAR	OIQ
1	2024-02-01	ADDENDA MEC-002	A.L.	6023701
0	2023-12-15	POUR APPEL D'OFFRES	A.L.	6023701

PROJET

REPLACEMENT DE LA FINITION INTÉRIEURE / PHASE 5 (DÉSAMIANTAGE)
ÉCOLE PRIMAIRE FÉLIX-LECLERC
No. projet CSSPI : 047E15960 - No. appel d'offres : CSSPI : 22-023

TITRE DU DESSIN

MÉCANIQUE
CHAUFFAGE - CONTRÔLE
REZ-DE-CHAUSSÉE
DÉMOLITION ET CONSTRUCTION

DESSIN K.TCHASSAO	CONCEPTION A.TAHI	VÉRIFICATION A.LAFLAMME
PROJET No 2020-213-1005	DESSIN No M-302	
ÉCHELLE 1:100		