


NIVEAU 2

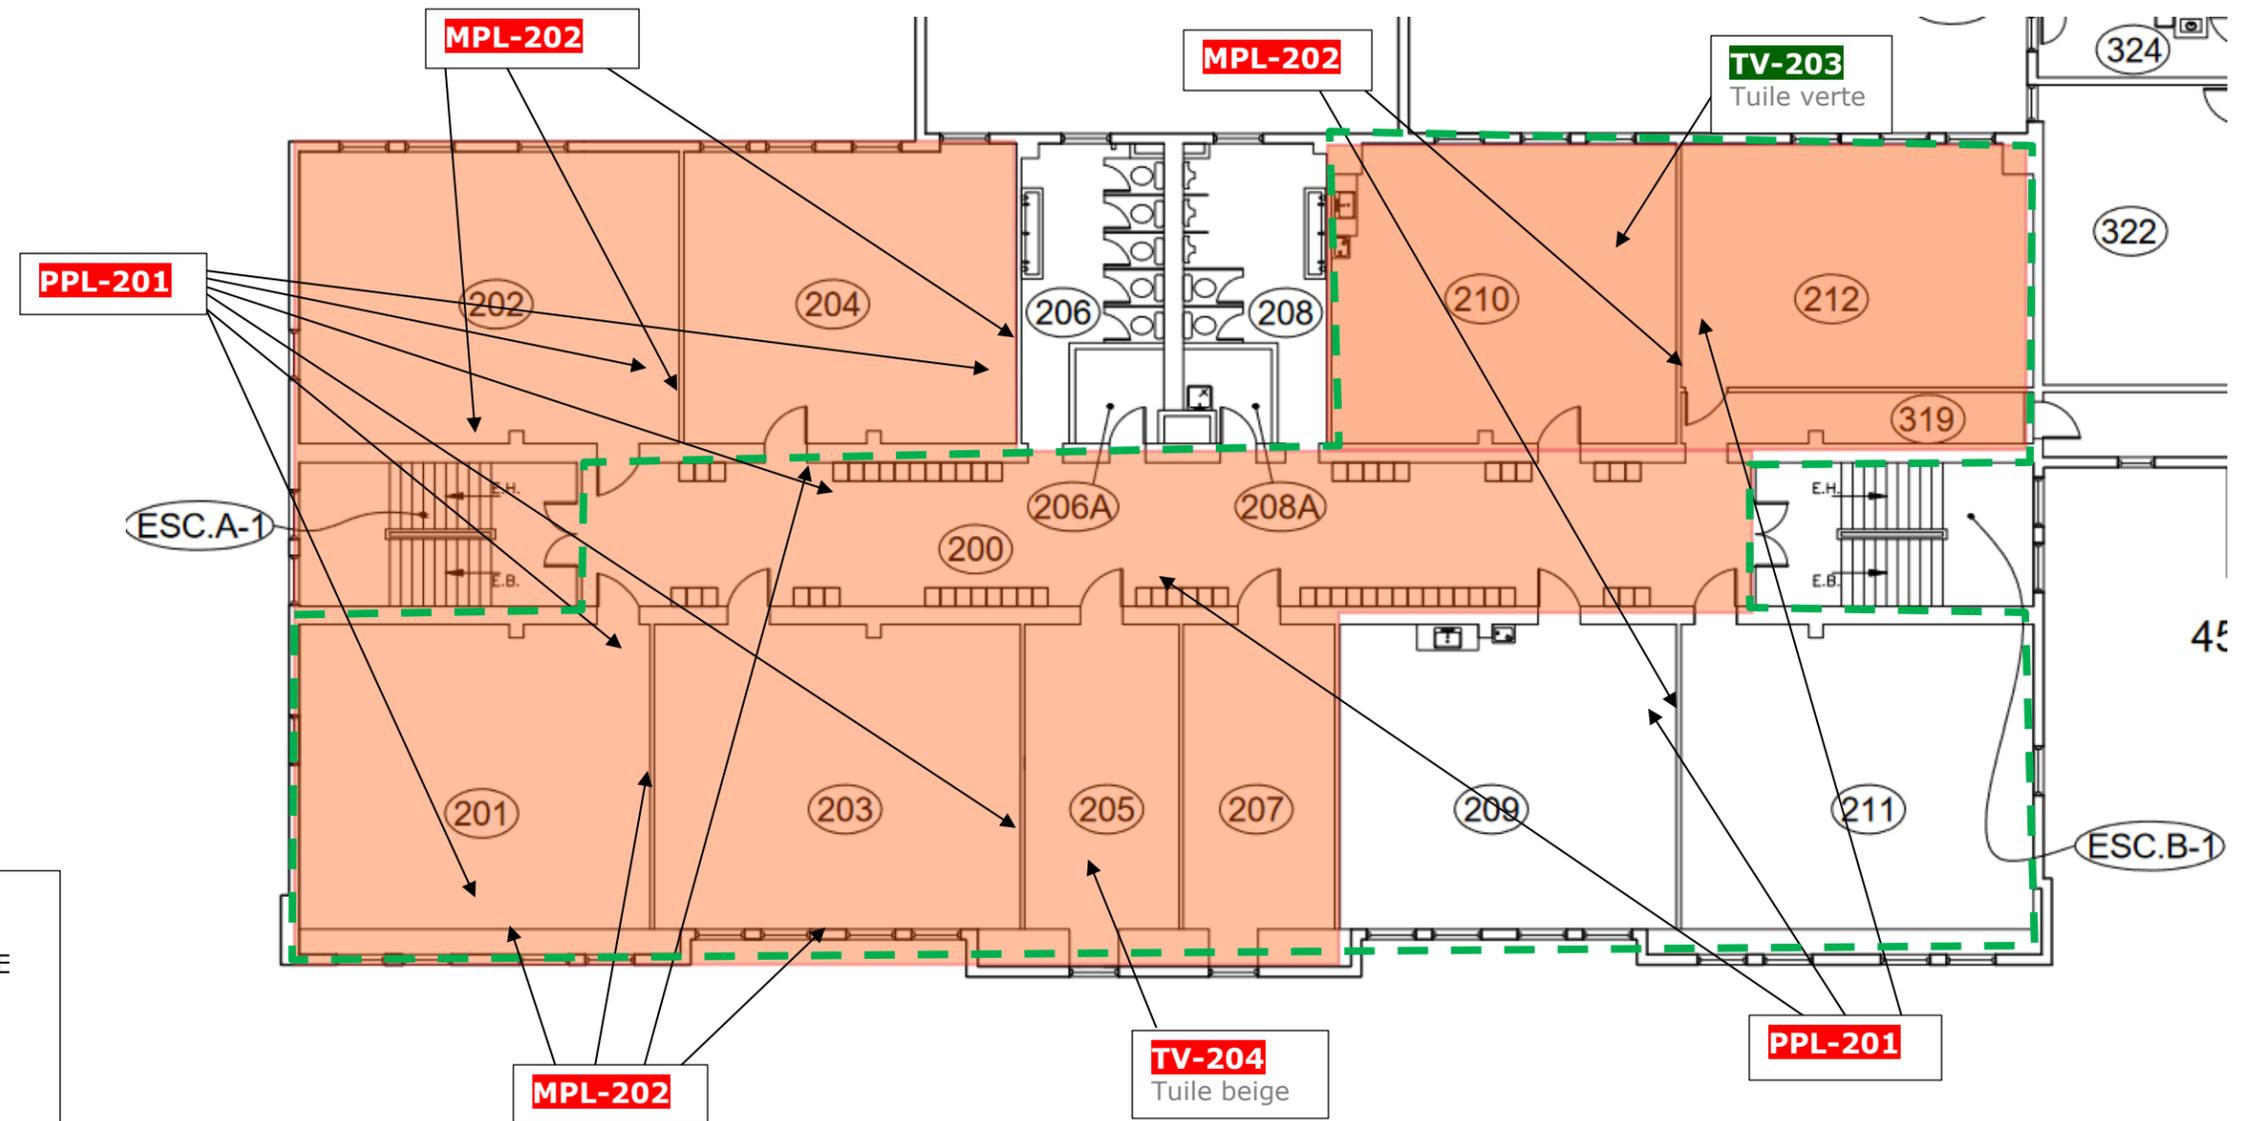

LÉGENDE

= ÉCHANTILLON CONTENANT DE L'AMIANTE

= ÉCHANTILLON NE CONTENANT PAS D'AMIANTE

NOMENCLATURE

MPL : Mur Plâtre Lisse

PPL : Plafond Plâtre Lisse

TV : Tuile de Vinyle

 Limite de l'étude



DEC ENVIRO
 149-B, RUE PRINCIPALE, SAINT SAUVEUR, Q.C. & 370
 ISABEY, SUITE 100, ST-LAURENT (MTL), Q.C.
 T 450 227 6177 ou 514 587 6177
 INFO@DECENVIRO.COM

CARACTÉRISATION DES MATERIAUX SUSCEPTIBLES DE CONTENIR DE L'AMIANTE (MSCA)


CLIENT : Centre de services scolaire Marguerite-Bourgeoys
 NOM DU PROJET : DE-10774
 École Notre-Dame-de-la-Paix 454, rue Caisse,

DATE : 28 mars 2024
 DRAWN BY / DESSIN PAR : --

SCALE / ÉCHELLE : Pas d'échelle

PLAN N° : DE-10774.MCA-Niveau 200

NIVEAU 300

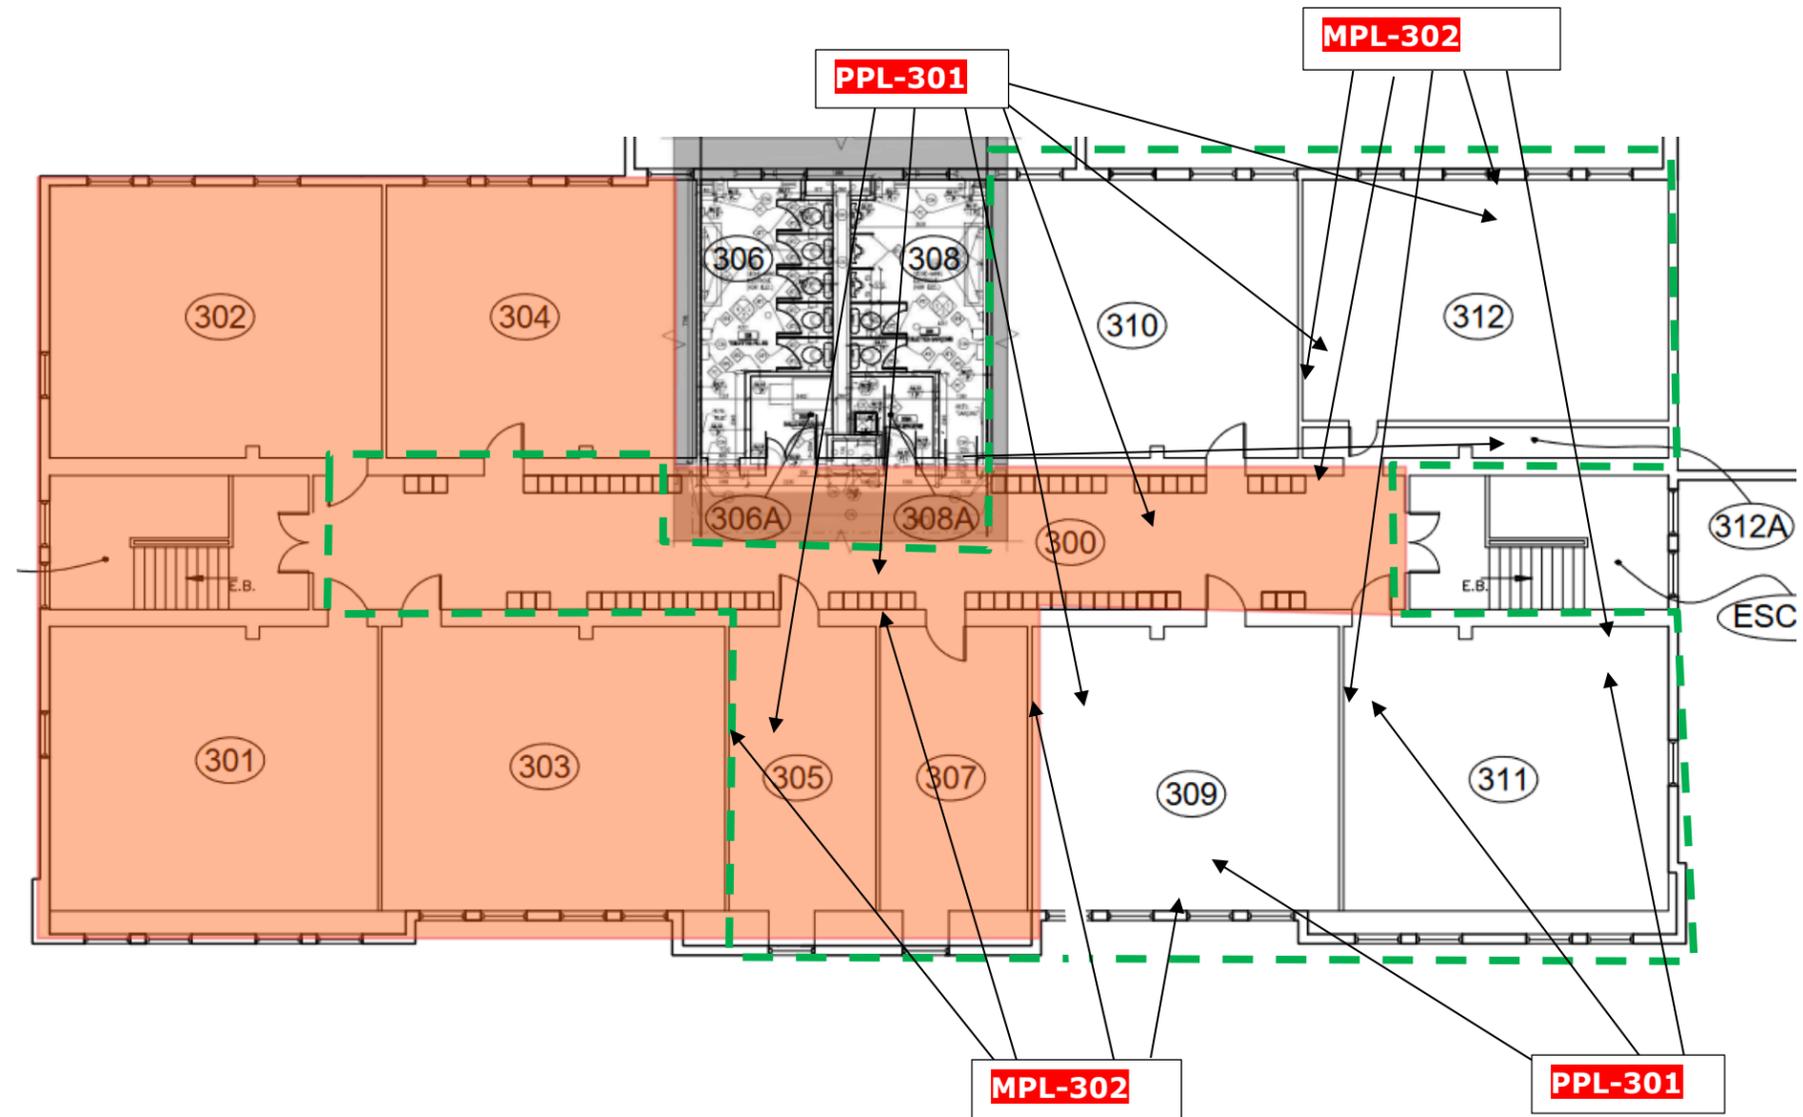

LÉGENDE

= ÉCHANTILLON CONTENANT DE L'AMIANTE

= ÉCHANTILLON NE CONTENANT PAS D'AMIANTE

= ÉCHANTILLON NON ANALYSÉ

NOMENCLATURE

MPL : Mur Plâtre Lisse

PPL : Plafond Plâtre Lisse

TV : Tuile de Vinyle

 Limite de l'étude



149-B, RUE PRINCIPALE, SAINT SAUVEUR, Q.C. & 370
ISABEY, SUITE 100, ST-LAURENT (MTL), Q.C.
T 450 227 6177 ou 514 587 6177
INFO@DECENVIRO.COM

CARACTÉRISATION DES MATÉRIEAUX SUSCEPTIBLES DE CONTENIR DE L'AMIANTE (MSCA)

CLIENT : Centre de services scolaire de Marguerite-Bourgeoys
NOM DU PROJET : DE-10774
École Notre-Dame-de-la-Paix 454, rue Caisse,

DATE : 02 avril 2024
DRAWN BY / DESSIN PAR:

SCALE / ÉCHELLE
Pas d'échelle

PLAN N°:
DE-10774.MCA-N300