

ADDENDA no. 02
Page 01 de 02

Projet no. E2406

Date : 9 décembre 2024

Projet : École Saint-Clément Ouest, réfection des finis intérieurs (plafond et éclairage).

Les informations qui suivent complètent (ou remplacent, selon le cas) les documents du dossier d'appel d'offres émis le 12 novembre 2024.

Le présent addenda s'incorpore aux documents contractuels, en fonction desquels il doit être interprété et avec lesquels il doit être coordonné. Le coût de tout ce qui y est mentionné s'ajoute au prix du contrat. Les révisions qui suivent remplacent l'information contenue dans les dessins et le devis, dans la mesure indiquée, et s'y incorporent. Les soumissionnaires doivent accuser réception de cet addenda en indiquant le numéro et la date de leur soumission, faute de quoi celle-ci pourrait être rejetée.

Dessins :

1. Feuille A-501 de 08 / Détails des plafonds : ajouter les détails 9/501 et 10/501 tel que le croquis n° 01/Add#2 ci-joint.

Devis :


À la section 01 52 00 Installation de chantier, modifier l'article 1.9.5 Accès au chantier tel que ci-dessous :

- .5 Le stationnement temporaire ou permanent de véhicules, camions, plate-formes ou autres similaires, dans les rues résidentielles avoisinantes, est ~~interdit~~ **permis selon les règlements en vigueur.**

À la section 01 52 00 Installation de chantier, modifier l'article 1.12.1 Bureaux tel que ci-dessous :

- .1 **Pour la phase 1 des travaux, l'entrepreneur devra fournir sa propre roulotte comme bureau de chantier et pour la phase 2 des travaux,** le maître de l'ouvrage permettra l'utilisation d'espaces désignés comme bureau de chantier. Maintenir ces espaces propres tels qu'ils étaient avant leur installation.

Note générale : la table des matières du devis n'a pas été révisée pour tenir compte des présentes modifications.

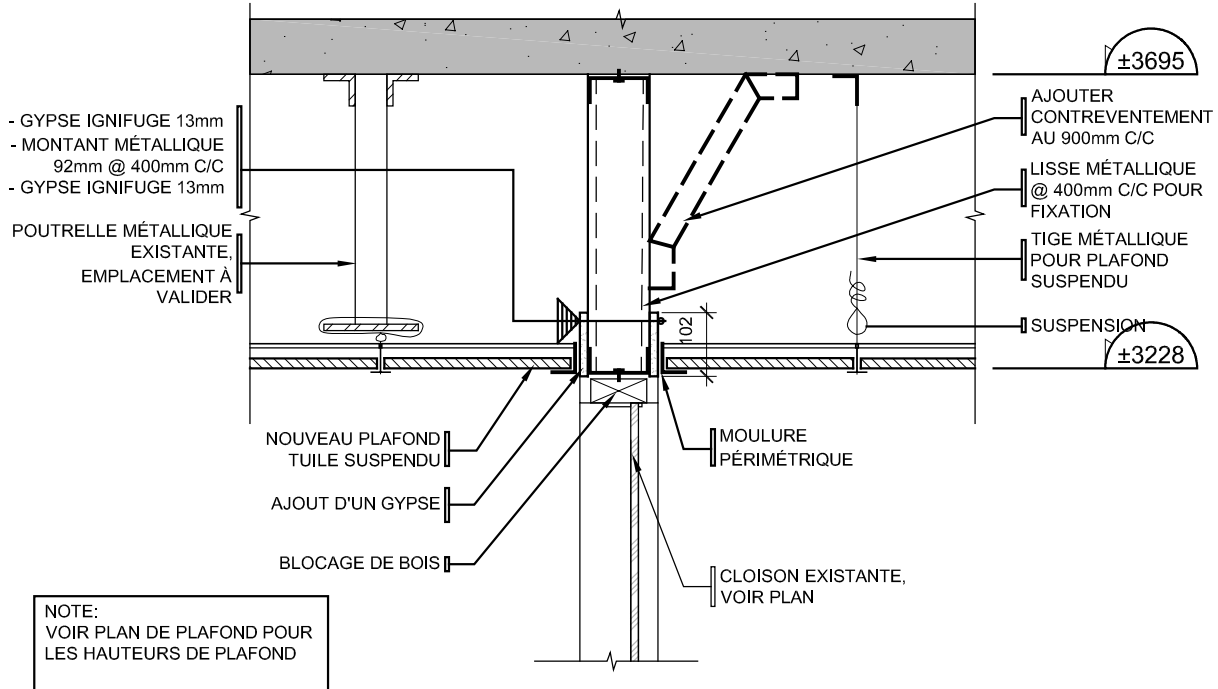


DÉTAIL PLAFOND - PROLONGEMENT MUR EXISTANT (CONSTRUCTION)

ÉCHELLE: 1:10

10

501

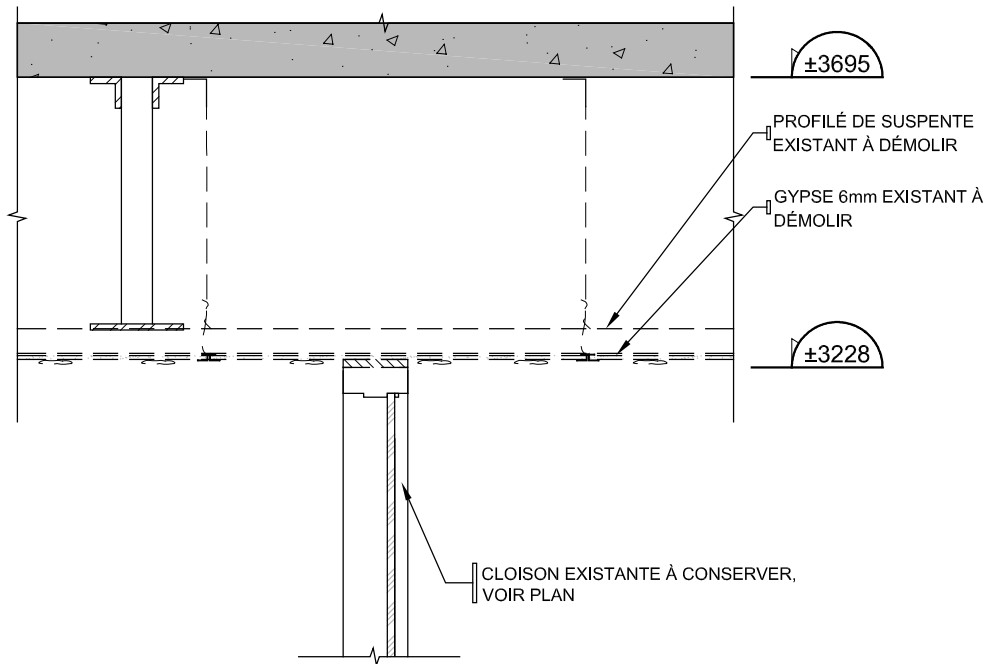

DÉTAIL PLAFOND - PROLONGEMENT MUR EXISTANT (DÉMOLITION)

ÉCHELLE: 1:10

9

501

TITRE: FEUILLE A501 DE 08 / DÉTAILS DES PLAFONDS

ÉCHELLE: 1:10

1
Add # 2