POUR ADDENDA NO.1

2025-03-17

CFI ERNST
Université McGill

UNIVERSITÉ MCGILL - PAVILLON DUFF DES SCIENCES MÉDICALES (#169),3775 Rue University, Montréal, QC H3A 2B4

No de Projet McGill: 21-028

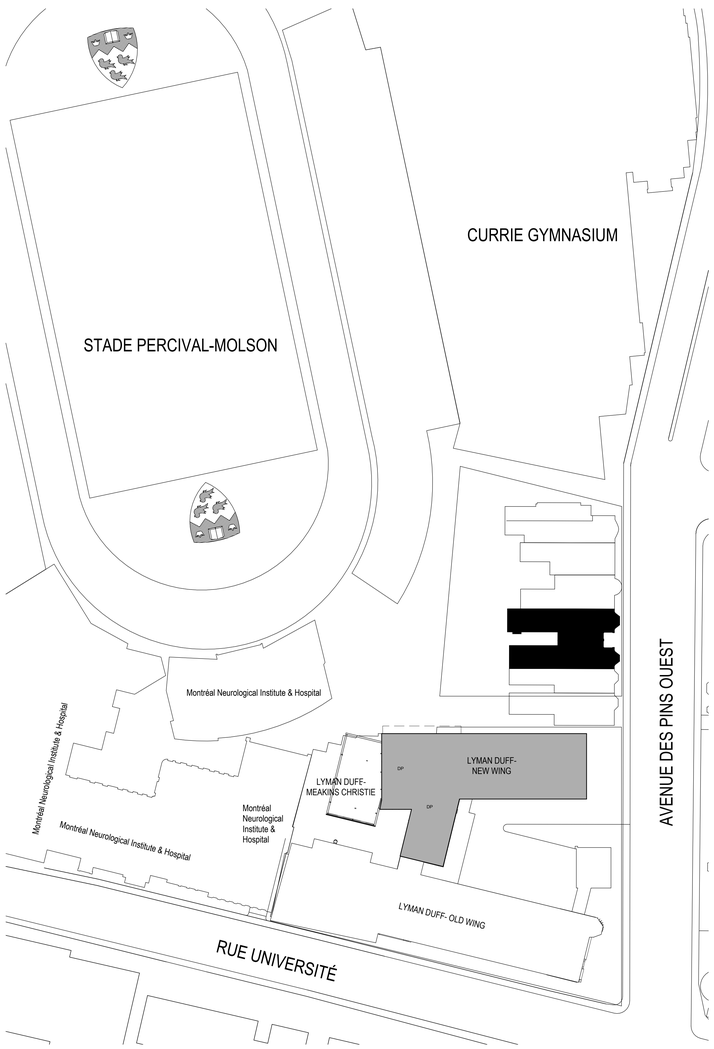

PLAN DU SITE

VUE EN PLAN 1
ÉCHELLE : 1 : 500

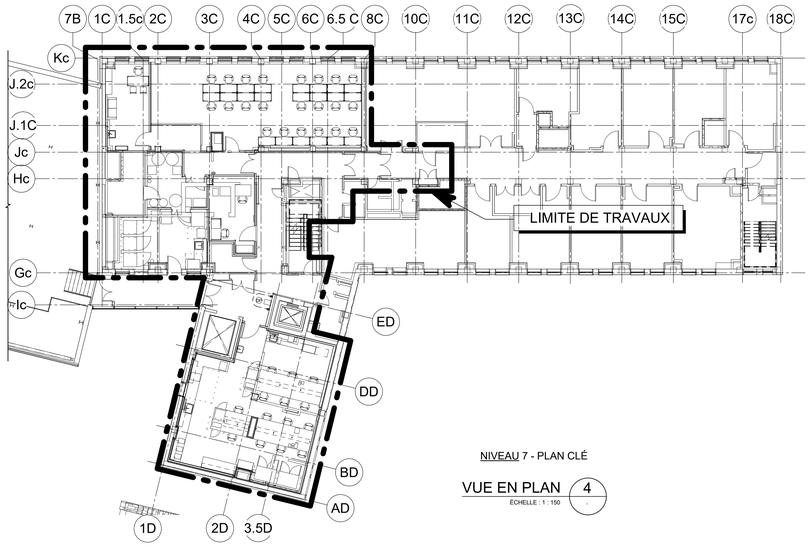

NIVEAU 7 - PLAN CLÉ

VUE EN PLAN 4
ÉCHELLE : 1 : 150

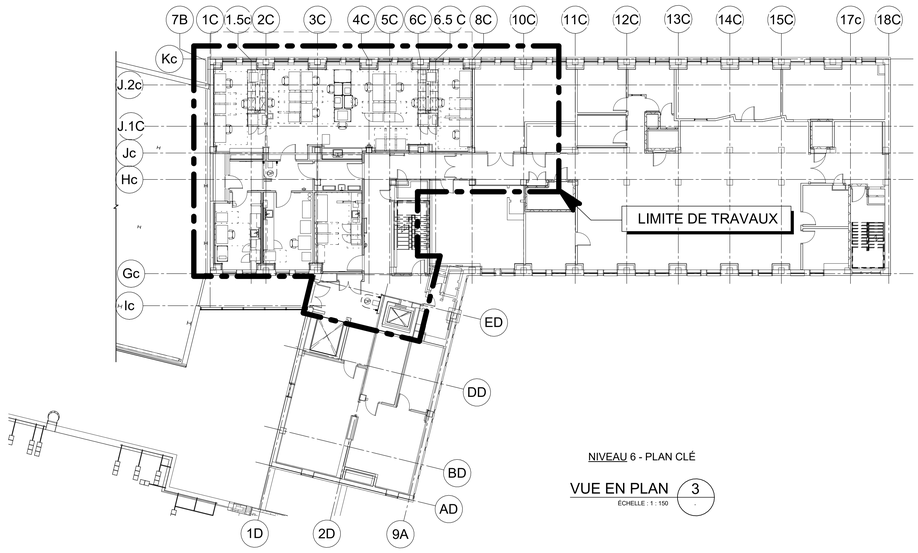

NIVEAU 6 - PLAN CLÉ

VUE EN PLAN 3
ÉCHELLE : 1 : 150

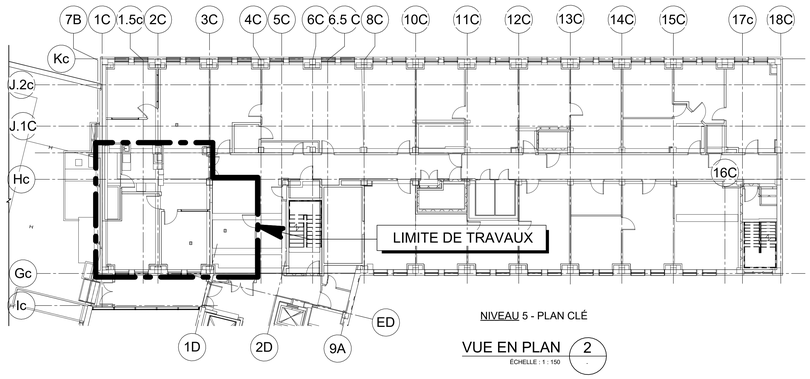

NIVEAU 5 - PLAN CLÉ

VUE EN PLAN 2
ÉCHELLE : 1 : 150

LISTE DES DESSINS

PAGE / NUMÉRO	TITRE DU DESSIN
E001-169-EX-M-0001	PAGE FRONTISPICE
E002-169-EX-M-LG01	LÉGENDE
E003-169-EX-M-LG02	LÉGENDE (SUITE) ET TABLEAUX
E004-169-EX-D-DE01	DISTRIBUTION ÉLECTRIQUE NORMAL PARTIELLE NIVEAUX 6 ET 7 - DÉMOLITION
E005-169-EX-M-DE01	DISTRIBUTION ÉLECTRIQUE NORMAL PARTIELLE NIVEAUX 6 ET 7 - MODIFIÉ
E006-169-EX-D-DE02	DISTRIBUTION ÉLECTRIQUE URGENCE PARTIELLE NIVEAUX 7 et 8 - DÉMOLITION
E007-169-EX-M-DE02	DISTRIBUTION ÉLECTRIQUE URGENCE PARTIELLE NIVEAUX 7 et 8 - MODIFIÉ
E008-169-EM-D-0501	MULTIDISCIPLINAIRE NIVEAU 5 - DÉMOLITION
E009-169-EM-M-0501	MULTIDISCIPLINAIRE NIVEAU 5 - MODIFIÉ
E010-169-EE-D-0601	ÉCLAIRAGE NIVEAU 6 - DÉMOLITION
E011-169-EE-M-0601	ÉCLAIRAGE NIVEAU 6 - MODIFIÉ
E012-169-EE-D-0701	ÉCLAIRAGE NIVEAU 7 - DÉMOLITION
E013-169-EE-M-0701	ÉCLAIRAGE NIVEAU 7 - MODIFIÉ
E014-169-ES-D-0601	SERVICES NIVEAU 6 - DÉMOLITION
E015-169-ES-M-0601	SERVICES NIVEAU 6 - MODIFIÉ
E016-169-ES-D-0701	SERVICES NIVEAU 7 - DÉMOLITION
E017-169-ES-M-0701	SERVICES NIVEAU 7 - MODIFIÉ
E018-169-EA-M-0601	SERVICES AUXILIAIRES NIVEAU 6
E019-169-EA-M-0701	SERVICES AUXILIAIRES NIVEAU 7
E020-169-EC-M-0501	CHEMINEMENT DES ARTÈRES NIVEAU 5 - MODIFIÉ
E021-169-EC-D-0601	CHEMINEMENT DES ARTÈRES NIVEAU 6 - DÉMOLITION
E022-169-EC-M-0601	CHEMINEMENT DES ARTÈRES NIVEAU 6 - MODIFIÉ
E023-169-EC-D-0701	CHEMINEMENT DES ARTÈRES NIVEAU 7 - DÉMOLITION
E024-169-EC-M-0701	CHEMINEMENT DES ARTÈRES NIVEAU 7 - MODIFIÉ
E025-169-EC-D-0801	CHEMINEMENT DES ARTÈRES NIVEAU 8 - DÉMOLITION
E026-169-EC-M-0801	CHEMINEMENT DES ARTÈRES NIVEAU 8 - MODIFIÉ
E027-169-EX-M-DT01	DÉTAILS
E028-169-EX-M-PD01	PANNEAUX DISTRIBUTIONS NIVEAU 6 - DÉMOLITION - EXISTANT - MODIFIÉ - NOUVEAU
E029-169-EX-M-PD02	PANNEAUX DISTRIBUTIONS NIVEAUX 7 ET 8 - DÉMOLITION - EXISTANT - MODIFIÉ - NOUVEAU

CE PLAN NE DOIT PAS ÊTRE UTILISÉ À DES FINS DE CONSTRUCTION OU D'INSTALLATION.

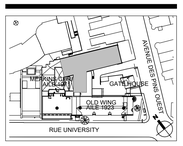

PLAN CLÉ
PAS D'ÉCHELLE

L'ENTREPRENEUR DOIT VALIDER TOUTES LES DIMENSIONS SUR PLACE ET AVISER L'ARCHITECTE DE TOUTE DIFFÉRENCE AVANT DE COMMENCER LES TRAVAUX.
CONTRACTOR MUST VERIFY ALL DIMENSIONS ON SITE AND REPORT ANY DISCREPANCIES TO THE ARCHITECT BEFORE PROCEEDING WITH THE WORK.

NE PAS MESURER SUR LES PLANS
DO NOT SCALE DRAWINGS

Date	Description	Rev.
2025-03-17	POUR ADDENDA NO.1	3
2025-02-03	POUR PERMIS	2
2025-01-09	POUR SOUMISSION	1
2023-02-09	POUR PERMIS	0

Client :
McGill

Architectes :
DFS
1250–400 BOUL. DE MAISONNEUVE O.
MONTRÉAL (QC) H3A 1L4
514 879 1708
www.dfsarch.com

Ingénieurs en mécanique / électricité :
PAGEAU MOREL

Ingénieurs en structure :

Bâtiment:
UNIVERSITÉ MCGILL - PAVILLON DUFF DES SCIENCES MÉDICALES (#169),3775 Rue University, Montréal, QC H3A 2B4

Projet:
CFI ERNST

Titre:
PAGE FRONTISPICE

Sceaux:
2025-03-18

No. de Pageau Morel: 2627-021-000
No. de Projet McGill: #21-028
Conçu par: M-A Perreault, ing. Dessiné par: M.Quevillon
Vérifié par: M. Tremblay, ing. Échelle: Tel qu'indiqué
Date: 2025-03-17
No. Dessin: E001-169-EX-M-0001

2025-03-17 17:10:19

APPAREILS D'ÉCLAIRAGE

	LINÉAIRE	AU PLAFOND
	LINÉAIRE SUR L'URGENCE	AU PLAFOND
	LINÉAIRE SUSPENDU	VOIR DESSIN(S)
	LINÉAIRE EN APPLIQUE	2300(90") C/L DU PLANCHER
	PONCTUEL OU DIRECTIONNEL	AU PLAFOND
	PONCTUEL OU DIRECTIONNEL EN APPLIQUE OU ENCASTRÉ AU MUR	2300(90") C/L DU PLANCHER
	SIGNALISATION D'ISSUE EN APPLIQUE	2300(90") C/L DU PLANCHER
	SIGNALISATION D'ISSUE UNE FACE AVEC DIRECTION	AU PLAFOND
	SIGNALISATION D'ISSUE UNE FACE	AU PLAFOND
UB	UNITÉ D'ACCUMULATEURS AVEC DEUX PHARES	2500(100") C/L DU PLANCHER

CODIFICATION DES APPAREILS

TYPE DE L'APPAREIL D'ÉCLAIRAGE « D1 » — CONTRÔLÉ PAR L'INTERRUPTEUR « a »

D1-a
PN21-12

DIMINUTIF DU PANNEAU DISTRIBUTION — CIRCUIT ÉLECTRIQUE « 12 » OU « A »

CONTRÔLE D'ÉCLAIRAGE

$	INTERRUPTEUR UNIPOLAIRE 120V	1200(47") C/L DU PLANCHER
OCC $	INTERRUPTEUR UNIPOLAIRE 120V INTÉGRÉ AVEC DÉTECTEUR DE PRÉSENCE	1200(47") C/L DU PLANCHER
	GRADATEUR	1200(47") C/L DU PLANCHER
	DÉTECTEUR DE PRÉSENCE OMNIDIRECTIONNEL	AU PLAFOND

PRISES DE COURANT

	DOUBLE 15A, 125V, CONFIGURATION 5-15R	450(18") C/L DU PLANCHER
	DOUBLE 15A, 125V, CONFIGURATION 5-15R	1200(48") C/L DU PLANCHER OU 200(8") DU HAUT DOSSERET
	DOUBLE 15A, 125V, CONFIGURATION 5-15R	AU PLANCHER
	DOUBLE 15/20A, 125V, CONFIGURATION 5-20R	450(18") C/L DU PLANCHER
	DOUBLE 15/20A, 125V, CONFIGURATION 5-20R	1200(48") C/L DU PLANCHER OU 200(8") DU HAUT DOSSERET
	DOUBLE 15/20A, 125V, CONFIGURATION 5-20R C/A DISJONCTEUR DE DÉTECTION DE FUITE À LA TERRE	450(18") C/L DU PLANCHER
	DOUBLE 15/20A, 125V, CONFIGURATION 5-20R C/A DISJONCTEUR DE DÉTECTION DE FUITE À LA TERRE	1200(48") C/L DU PLANCHER OU 200(8") DU HAUT DOSSERET
A	SIMPLE 15A, 250V, CONFIGURATION 6-15R	1200(48") C/L DU PLANCHER OU 200(8") DU HAUT DOSSERET
B	SIMPLE 30A, 250V, CONFIGURATION 6-30R	1200(48") C/L DU PLANCHER OU 200(8") DU HAUT DOSSERET
C	DOUBLE 15A, 125V, CONFIGURATION 5-15R, AVEC PRISES USB A ET USB C	1200(48") C/L DU PLANCHER OU 200(8") DU HAUT DOSSERET
D	SIMPLE 15A, 250V, CONFIGURATION 6-15R	1200(48") C/L DU PLANCHER OU 200(8") DU HAUT DOSSERET
E	SIMPLE 20A, 250V, CONFIGURATION 6-20R	1200(48") C/L DU PLANCHER OU 200(8") DU HAUT DOSSERET
UB	L'INDICE «UB» ACCOMPAGNANT UNE PRISE DE COURANT SIGNIFIE QU'ELLE EST POUR UNE UNITÉ D'ACCUMULATEURS	2500(98") C/L DU PLANCHER

NOTE — POUR LES PRISES COMPTOIR, TABLE OU TOUT AGENCEMENT DE MOBILIER, COORDONNER LES HAUTEURS ET EMPLACEMENTS FINAUX AU CHANTIER AVEC LES DESSINS D'ARCHITECTURE.

PLAQUE DE SERVICES ÉLECTROMÉCANIQUE

PSEM-1	4 PRISES SIMPLES 15A/20A, 125V, CONFIGURATION L5-20R, AVEC SERVICES MÉCANIQUE	AU PLAFOND
PSEM-2	6 PRISES SIMPLES 15A/20A, 125V, CONFIGURATION L5-20R, AVEC SERVICES MÉCANIQUE	AU PLAFOND

DISPOSITIF DE FILERIE

	POINT DE RACCORDEMENT
	COLONNETTE

TÉLÉCOMMUNICATIONS

	SORTIE POUR TÉLÉCOMMUNICATION	450(18") C/L DU PLANCHER
	SORTIE POUR TÉLÉCOMMUNICATION	1200(48") C/L DU PLANCHER OU 200(8") DU HAUT DOSSERET
WIFI	RÉSEAU SANS FILS	AU PLAFOND
(3)	LE CHIFFRE ENTRE PARENTHÈSES INDIQUE LE NOMBRE DE SORTIES PRÉVUES. SI AUCUN CHIFFRE, UNE SEULE SORTIE.	

NOTE — POUR LES SORTIES COMPTOIR, TABLE OU TOUT AGENCEMENT DE MOBILIER, COORDONNER LES HAUTEURS ET EMPLACEMENTS FINAUX AU CHANTIER AVEC LES DESSINS D'ARCHITECTURE.

ALARME INCENDIE

	HAUT-PARLEUR ENCASTRÉ	AU PLAFOND
AR01	MODULE DE RELAIS ADRESSABLE (RELAIS/FONCTION)	
	DÉTECTEUR DE FUMÉE POUR MONTAGE SUR GAINE C/A TUBE D'ÉCHANTILLONAGE	VOIR DESSIN(S) DE MÉCANIQUE
	AVERTISSEUR VISUEL EN APPLIQUE	2300(90") C/L DU PLANCHER

DISTRIBUTION

	BOÎTE DE TIRAGE OU JONCTION	
X	MOTEUR MONOPHASÉ X = FORCE DU MOTEUR	
X	MOTEUR TRIPHASÉ X = FORCE DU MOTEUR	
XXAMP	DÉMARREUR MAGNÉTIQUE COMBINÉ	VOIR DESSIN(S)
	PANNEAU DE DISTRIBUTION JUSQU'À 240V ENCASTRÉ	VOIR DESSIN(S)
	PANNEAU DE DISTRIBUTION JUSQU'À 240V EN SAILLIE	VOIR DESSIN(S)
	INTERRUPTEUR DE SÛRETÉ JUSQU'À 240V	1350(54") C/L DU PLANCHER
T	TRANSFORMATEUR À SEC	VOIR DESSIN(S)
	BARRE DE MISE À LA TERRE	450(18") C/L DU PLANCHER

CONTRÔLE D'ACCÈS

	LECTEUR DE CARTES	1000(40") C/L DU PLANCHER
	SORTIE POUR CONTACT MAGNÉTIQUE DE PORTE ENCASTRÉ	DANS LE CADRE DE PORTE
	SORTIE POUR TRANSFERT DE COURANT	VOIR DESSIN(S)
	SORTIE POUR REQUÊTE DE SORTIE	AU-DESSUS DE LA PORTE
	SORTIE POUR ÉLECTRO-AIMANT	VOIR DESSIN(S)
	SORTIE POUR BOUTON DE SORTIE	1000(40") C/L DU PLANCHER

DISTRIBUTION - DIAGRAMME

PPD-XXXX
XXXA - xp,XXXA
XXXV, XP-XF

	PANNEAU DE DISTRIBUTION
	DISJONCTEUR
	MISE À LA TERRE
	TRANSFORMATEUR À SEC
	PANNEAU DE DISTRIBUTION
	PANNEAU DE DISTRIBUTION AVEC DISJONCTEUR PRINCIPAL PROTECTION MAGNÉTIQUE

CANALISATIONS

	CONDUIT EN SAILLIE OU DISSIMULÉ (MUR OU PLAFOND)	
	CANIVEAU DE CÂBLAGE	VOIR DESSIN(S)

NOTE — POUR LES PRISES COMPTOIR, TABLE OU TOUT AGENCEMENT DE MOBILIER, COORDONNER LES HAUTEURS ET EMPLACEMENTS FINAUX AU CHANTIER AVEC LES DESSINS D'ARCHITECTURE.

ABRÉVIATIONS

C/A = COMPLET AVEC	H = HOTTE
C/L = LIGNE DE CENTRE	HM = HAUTEUR DE MONTAGE
EAC = EXISTANT À CONSERVER	Icc = CAPACITÉ DE TENUE AUX COURTS CIRCUITS
EAM = EXISTANT À MODIFIER	MALT = MISE À LA TERRE
EAR = EXISTANT À RELOCALISER	N = NOUVEAU
EB = EN BAS	P = AU PLAFOND
EC = EXISTANT CONSERVÉ	S = EN SAILLIE
EE = EXISTANT ENLEVÉ	SF = SANS FUSIBLE
EH = EN HAUT	U = URGENCE
EM = EXISTANT MODIFIÉ	450(18") = 450mm, 18pouces
ER = EXISTANT RELOCALISÉ À SON NOUVEL EMPLACEMENT	60A/F.50A = INTERRUPTEUR 60A C/A FUSIBLE 50A

IDENTIFICATIONS ET RÉFÉRENCES

A / EX-M-LG01	COUPE «A» SUR LE DESSIN EX-M-LG01
1	DÉTAIL OU VUE AGRANDIE «1» SUR LE DESSIN MÊME
1	RÉVISION NO 1
1	IDENTIFICATION NO 1
XXX	NUMÉRO DU CONDUIT
XX-XXXX	IDENTIFICATION D'ÉQUIPEMENT

CODIFICATIONS DES DESSINS

STATUT
DISCIPLINE
No BÂTIMENT McGILL
No PLAN McGILL

E001-169-EE-M-RC01

ÉLECTRICITÉ - E

GÉNÉRALE - X
RÉFÉRENCES - R
MULTIDISCIPLINAIRE - M
ÉCLAIRAGE -E
SERVICES - S
SERVICES AUXILIAIRES - A
TÉLÉCOMMUNICATION - T
SÉCURITÉ - C

EXISTANT - E
MODIFIÉ - M
DÉMOLITION - D
TEMPORAIRE - T

ÉTAGE, NIVEAU OU CONTENU
NUMÉRO SÉQUENTIEL

ÉTAGE OU NIVEAU
S1 - SOUS-SOL
RC - REZ-DE-CHAUSSÉE
02 - 2e ÉTAGE OU NIVEAU 2
MZ - MEZZANINE
TO - TOIT
ST - SITE (IMPLANTATION)
00 - PLUSIEURS NIVEAUX

CONTENU
GE - GÉNÉRAL
LG - LÉGENDE
DE - DISTRIBUTION ÉLECTRIQUE
DT - DÉTAILS ET COUPES
DG - DIAGRAMMES
PD - PANNEAUX DE DISTRIBUTION
00 - PAGE FRONTISPICE

NOTES GÉNÉRALES

	ÉQUIPEMENT EXISTANT (SUR PLAN DÉMOLITION ET MODIFIÉ)
	ÉQUIPEMENT MODIFIÉ, RELOCALISÉ OU NOUVEAU (SUR PLAN DÉMOLITION ET MODIFIÉ)
	ÉQUIPEMENT ENLEVER (SUR PLAN DÉMOLITION)

CE PLAN NE DOIT PAS ÊTRE UTILISÉ À DES FINS DE CONSTRUCTION OU D'INSTALLATION.

2025-03-17 17:10:24

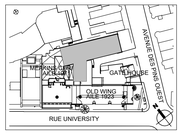

PLAN CLÉ
PAS D'ÉCHELLE

L'ENTREPRENEUR DOIT VALIDER TOUTES LES DIMENSIONS SUR PLACE ET AVISER L'ARCHITECTE DE TOUTE DIFFÉRENCE AVANT DE COMMENCER LES TRAVAUX.
CONTRACTOR MUST VERIFY ALL DIMENSIONS ON SITE AND REPORT ANY DISCREPANCIES TO THE ARCHITECT BEFORE PROCEEDING WITH THE WORK.

NE PAS MESURER SUR LES PLANS
DO NOT SCALE DRAWINGS

Date	Description	Rev.
2025-03-17	POUR ADDENDA NO.1	3
2025-02-03	POUR PERMIS	2
2025-01-09	POUR SOUMISSION	1
2023-02-09	POUR PERMIS	0

Client :
McGill

Architectes :
DFS
1250-400 BOUL. DE MAISONNEUVE O.
MONTRÉAL (QC) H3A 1L4
514 879 1708
www.dfsarch.com

Ingénieurs en mécanique / électricité :
PAGEAU MOREL

Ingénieurs en structure :

Bâtiment:
UNIVERSITÉ MCGILL - PAVILLON DUFF DES SCIENCES MÉDICALES (#169),3775 Rue University, Montréal, QC H3A 2B4

Projet:
CFI ERNST

Titre:
LÉGENDE

Sceaux:
2025-03-18

No. de Pageau Morel: 2627-021-000
No. de Projet McGill: #21-028
Conçu par: M-A Perreault, ing. Dessiné par: M.Quevillon
Vérifié par: M. Tremblay, ing. Échelle: AUCUNE
Date: 2025-03-17
No. Dessin: E002-169-EX-M-LG01

LISTE DES APPAREILS D'ÉCLAIRAGE EXISTANTS

TYPE	DESCRIPTION	INSTALLATION	FABRICANT	MODÈLE	No SPECIFICATION	LONGUEUR	COULEUR	LUMENS	NBR LAMPE	WATT LAMPE	WATT TOTAL	TYPE DE LAMPE	TEMPÉRATURE (ºK)	TENSION	TYPE DE BALLAST	OPTION
EX1	APPAREIL D'ÉCLAIRAGE	SUSPENDU	-	-	-	1'-0" x 4'-0"	-		2		64 W	T8	3500 K	120 V	ON/OFF	
EX2	APPAREIL D'ÉCLAIRAGE	ENCASTRÉ	-	-	-	1'-0" x 4'-0"	-		2		64 W	T8	3500 K	120 V	ON/OFF	
EX3	APPAREIL D'ÉCLAIRAGE	ENCASTRÉ	-	-	-	2'-0" x 4'-0"	-		2		64 W	T8	3500 K	120 V	ON/OFF	
EX5	SIGNALISATION D'ISSUE	VOIR EN PLAN POUR FACE ET MONTAGE	-	-	-	-	-	-	1		3 W	DEL		120 V	-	
EX6	APPAREIL D'ÉCLAIRAGE	SURFACE	-	-	-	6"	-	-	1		50 W	PAR30		120 V	ON/OFF	
EX7	APPAREIL D'ÉCLAIRAGE	SUSPENDU	-	-	-	1'-0" x 4'-0"	-	-	2		64 W	T8	3500 K	120 V	ON/OFF	
EX8	APPAREIL D'ÉCLAIRAGE	SURFACE				1'-0" x 4'-0"	-	-	2		64 W	T8	3500 K	120 V	ON/OFF	
EX9	APPAREIL D'ÉCLAIRAGE	SURFACE	-	-	-	1'-0" x 4'-0"	-	-	2		64 W	T8	3500 K	120 V	ON/OFF	
EX10									0		0 W			120 V		

LISTE DES NOUVEAUX APPAREILS D'ÉCLAIRAGE

TYPE	DESCRIPTION	INSTALLATION	FABRICANT	MODÈLE	No SPECIFICATION	LONGUEUR	LUMENS	WATT TOTAL	TYPE DE LAMPE	TEMPÉRATURE (ºK)	TENSION	TYPE DE BALLAST	OPTION
D1A	APPAREIL D'ÉCLAIRAGE	SOUS-ARMOIRE	LUMEN WARM	LWNEPRO1	LWNEPRO1-24V-CU-HP150-35-IP67-XXX-ATRK	0.63" x 14'-0"	150	3 W	DEL	3500 K	120 V	-	FOURNIR DES LONGUEURS CONTINUE AVEC "NON-DIMMABLE DRIVER" DE CAPACITÉ APPROPRIÉ.
D1B	APPAREIL D'ÉCLAIRAGE	SOUS-ARMOIRE	LUMEN WARM	LWNEBRO1	LWNEPRO1-24V-CU-HP150-35-IP67-XXX-ATRK	0.63" x 12'-0"	150	3 W	DEL	3500 K	120 V	-	FOURNIR DES LONGUEURS CONTINUE AVEC "NON-DIMMABLE DRIVER" DE CAPACITÉ APPROPRIÉ.
D1C	APPAREIL D'ÉCLAIRAGE	SOUS-ARMOIRE	LUMEN WARM	LWNEBRO1	LWNEPRO1-24V-CU-HP150-35-IP67-XXX-ATRK	0.63" x 5'-0"	150	3 W	DEL	3500 K	120 V	-	FOURNIR DES LONGUEURS CONTINUE AVEC "NON-DIMMABLE DRIVER" DE CAPACITÉ APPROPRIÉ.
D2A	APPAREIL D'ÉCLAIRAGE	ENCASTRÉ DANS PLAFOND SUSPENDU	MARK ARCHITECTUAL	SL2L	SL2L LOP 4FT FLP TG 90CRI 35K 800LMF MIN1 120 ZT DPL	0'-3" x 4'-0"	2820	32 W	DEL	3500 K	120 V	0 - 10V	
D2B	APPAREIL D'ÉCLAIRAGE	ENCASTRÉ DANS PLAFOND SUSPENDU	MARK ARCHITECTUAL	SL2L	SL2L LOP 4FT FLP TG 90CRI 35K 600LMF MIN1 120 ZT DPL	0'-3" x 4'-0"	2132	24 W	DEL	3500 K	120 V	0 - 10V	
D2C	APPAREIL D'ÉCLAIRAGE	ENCASTRÉ DANS PLAFOND SUSPENDU	MARK ARCHITECTUAL	SL2L	SL2L LOP 4FT FLP TG 90CRI 35K 400LMF MIN1 120 ZT DPL	0'-3" x 4'-0"	1232	16 W	DEL	3500 K	120 V	0 - 10V	
D2D	APPAREIL D'ÉCLAIRAGE	ENCASTRÉ DANS PLAFOND SUSPENDU	MARK ARCHITECTUAL	SL2L	SL2L LOP 2FT FLP TG 90CRI 35K 600LMF MIN1 120 ZT DPL	0'-3" x 2'-0"	1724	12 W	DEL	3500 K	120 V	0 - 10V	
D3	APPAREIL D'ÉCLAIRAGE	ENCASTRÉ DANS PLAFOND DE GYPSE	KENALL	CRS4	CRS4-VS-FL-SYLA-20-35-CS-MIM1-UW-KM-SN	0.38" x 4'-0"	2500	24 W	DEL	3500 K	120 V	0 - 10V	SALLE BLANCHE (ISO-3-9)
D4	APPAREIL D'ÉCLAIRAGE	ENCASTRÉ DANS PLAFOND SUSPENDU	LITHONIA	LDN4	LDN4-35-05-LO4-AR-LD-120-GZ10	4"	500	11 W	DEL	3500 K	120 V	0 - 10V	
D5	APPAREIL D'ÉCLAIRAGE	ENCASTRÉ DANS PLAFOND SUSPENDU	KENALL	CDL9	CDL9-FT-XFW-12L-35K9-W-UW-G-ANGE-120-DIM1	9"	794	12 W	DEL	3500 K	120 V	0 - 10V	SALLE BLANCHE (ISO-5-9)
D6	APPAREIL D'ÉCLAIRAGE	ENCASTRÉ DANS PLAFOND SUSPENDU	LITHONIA	EPANL	EPANL-1X4-3000LM-80CRI-35K-MIN10-ZT-120	1'-0" x 4'-0"	2960	27 W	DEL	3500 K	120 V	0 - 10V	
X1	SIGNALISATION D'ISSUE	VOIR EN PLAN POUR FACE ET MONTAGE	LUMACELL	LA	LA-1-W-U00	-	-	3 W	DEL		120 V	-	

LISTE DES DIMUNITIFS DE PANNEAUX ÉLECTRIQUE
169 - LYMAN DUFF - UNIVERSITÉ McGILL

** LE DIMINUTIF DE PANNEAU EST UTILISÉ DANS LE SEUL BUT D'ALLÉGER LES PLANS. EN AUCUN CAS IL NE DOIT ÊTRE UTILISÉ POUR L'IDENTIFICATION DES ÉQUIPEMENTS SUR PLACE. SE RÉFÉRER À L'EXEMPLE DE CODIFICATION DES ÉQUIPEMENTS POUR PLUS DE DÉTAILS

DIMUNITIF **	ANCIEN NOM	NOM COMPLET DU PANNEAU	NOM ABRÉGÉ À UTILISER POUR L'IDENTIFICATION
-	-	LP-6C (S3)	6C (S3)
-	-	LP-6A (S2)	6A (S2)
-	-	LP-7C (S2)	7C (S2)
-	-	LPX-C2	C2
-	-	LP-C2 (S2)	C2 (S2)
-	-	LPX-C1	C1
PN61	-	169-PE-06(6-HALL3)-1D4F	06(6-HALL3)-1D4F
PN62	-	169-PE-06(6-HALL3)-1D4G	06(6-HALL3)-1D4G
PN71	-	169-PE-07(7(2)-1D2B	07(7(2)-1D2B
PN72	-	169-PE-07(7-HALL3)-1D2C	07(7-HALL3)-1D2C
PU71	-	169-PEU-07(7-HALL3)-1E5A1	07(7-HALL3)-1E3A1
PU81	-	169-PEU-08(803)-1H1E	08(803)-1H1E

EXEMPLE DE CODIFICATION DES ÉQUIPEMENTS

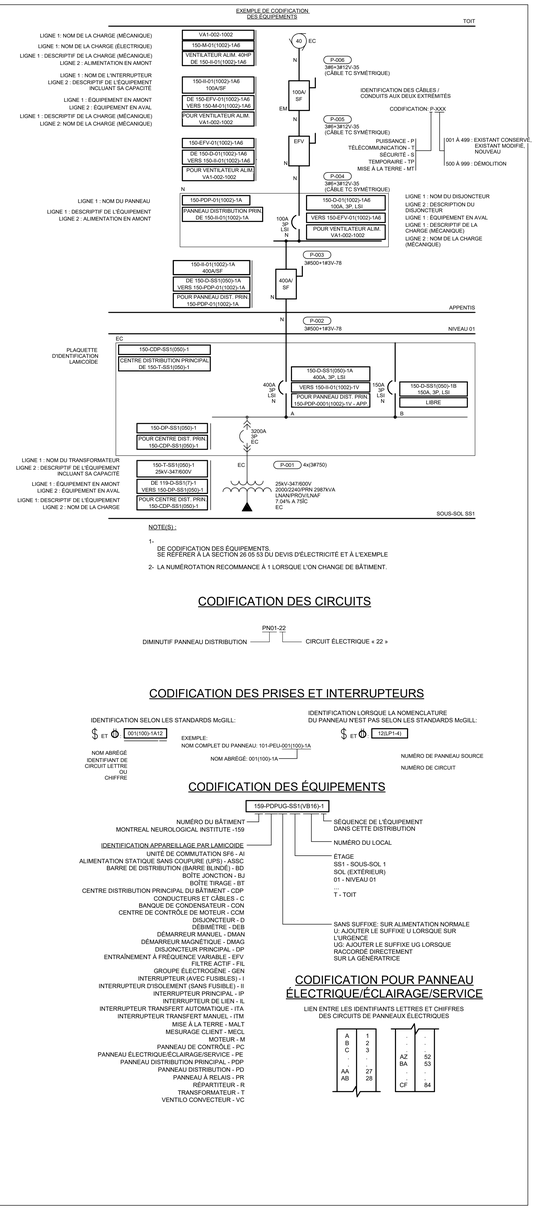

NOTE(S) :

1- DE CODIFICATION DES ÉQUIPEMENTS, SE RÉFÉRER À LA SECTION 26 05 53 DU DEVIS D'ÉLECTRICITÉ ET À L'EXEMPLE

2- LA NUMÉROTATION RECOMMANCE À 1 LORSQUE L'ON CHANGE DE BÂTIMENT.

CODIFICATION DES CIRCUITS

PN01-22

DIMINUTIF PANNEAU DISTRIBUTION — CIRCUIT ÉLECTRIQUE « 22 »

CODIFICATION DES PRISES ET INTERRUPTEURS

IDENTIFICATION SELON LES STANDARDS McGILL:

$ ET 001(100)-1A12

NOM ABRÉGÉ
IDENTIFIANT DE CIRCUIT LETTRE OU CHIFFRE

EXEMPLE:
NOM COMPLET DU PANNEAU: 101-PEU-001(100)-1A
NOM ABRÉGÉ: 001(100)-1A

IDENTIFICATION LORSQUE LA NOMENCLATURE DU PANNEAU N'EST PAS SELON LES STANDARDS McGILL:

$ ET 12(LPT-4)

NUMÉRO DE PANNEAU SOURCE
NUMÉRO DE CIRCUIT

CODIFICATION DES ÉQUIPEMENTS

159-POPUG-SS1(VB16)-1

NUMÉRO DU BÂTIMENT
MONTREAL NEUROLOGICAL INSTITUTE -159

IDENTIFICATION APPAREILLAGE PAR LAMICOIDE
UNITÉ DE COMMUTATION SF6 - AI
ALIMENTATION STATIQUE SANS COUPURE (UPS) - ASSC
BARRE DE DISTRIBUTION (BARRE BLINDÉ) - BD
BOÎTE JONCTION - BJ
BOÎTE TIRAGE - BT
CENTRE DISTRIBUTION PRINCIPAL DU BÂTIMENT - CDP
CONDUCTEURS ET CÂBLES - C
BANQUE DE CONDENSATEUR - CON
CENTRE DE CONTRÔLE DE MOTEUR - CCM
DISJONCTEUR - D
DÉBIMÈTRE - DEB
DÉMARREUR MANUEL - DMAN
DÉMARREUR MAGNÉTIQUE - DMAG
DISJONCTEUR PRINCIPAL - DP
ENTRAÎNEMENT À FRÉQUENCE VARIABLE - EFV
FILTRE ACTIF - FIL
GROUPE ÉLECTROGÈNE - GEN
INTERRUPTEUR (AVEC FUSIBLES) - I
INTERRUPTEUR D'ISOLEMENT (SANS FUSIBLES) - II
INTERRUPTEUR PRINCIPAL - IP
INTERRUPTEUR DE LIEN - IL
INTERRUPTEUR TRANSFERT AUTOMATIQUE - ITA
INTERRUPTEUR TRANSFERT MANUEL - ITM
MISE À LA TERRE - MALT
MESURAGE CLIENT - MECL
MOTEUR - M
PANNEAU DE CONTRÔLE - PC
PANNEAU ÉLECTRIQUE/ÉCLAIRAGE/SERVICE - PE
PANNEAU DISTRIBUTION PRINCIPAL - PDP
PANNEAU DISTRIBUTION - PD
PANNEAU À RELAIS - PR
RÉPARTITEUR - R
TRANSFORMATEUR - T
VENTILO CONVECTEUR - VC

SÉQUENCE DE L'ÉQUIPEMENT DANS CETTE DISTRIBUTION

NUMÉRO DU LOCAL

ÉTAGE
SS1 - SOUS-SOL 1
SOL (EXTÉRIEUR)
01 - NIVEAU 01
..
T - TOIT

SANS SUFFIXE: SUR ALIMENTATION NORMALE
U: AJOUTER LE SUFFIXE U LORSQUE SUR L'URGENCE
UG: AJOUTER LE SUFFIXE UG LORSQUE RACCORDÉ DIRECTEMENT SUR LA GÉNÉRATRICE

CODIFICATION POUR PANNEAU ÉLECTRIQUE/ÉCLAIRAGE/SERVICE

LIEN ENTRE LES IDENTIFIANTS LETTRES ET CHIFFRES DES CIRCUITS DE PANNEAUX ÉLECTRIQUES

CE PLAN NE DOIT PAS ÊTRE UTILISÉ À DES FINS DE CONSTRUCTION OU D'INSTALLATION.

2025-03-17 17:10:31

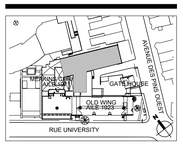

PLAN CLÉ
PAS D'ÉCHELLE

L'ENTREPRENEUR DOIT VALIDER TOUTES LES DIMENSIONS SUR PLACE ET AVISER L'ARCHITECTE DE TOUTE DIFFÉRENCE AVANT DE COMMENCER LES TRAVAUX.
CONTRACTOR MUST VERIFY ALL DIMENSIONS ON SITE AND REPORT ANY DISCREPANCIES TO THE ARCHITECT BEFORE PROCEEDING WITH THE WORK.

NE PAS MESURER SUR LES PLANS
DO NOT SCALE DRAWINGS

Date	Description	Rev.
2025-03-17	POUR ADDENDA NO.1	3
2025-02-03	POUR PERMIS	2
2025-01-09	POUR SOUMISSION	1
2023-02-09	POUR PERMIS	0

Client :
McGill

Architectes :
DFS
1250–400 BOUL. DE MAISONNEUVE O.
MONTRÉAL (QC) H3A 1L4
514 879 1708
www.dfsarch.com

Ingénieurs en mécanique / électricité :
PAGEAU MOREL

Ingénieurs en structure :

Bâtiment
UNIVERSITÉ MCGILL - PAVILLON DUFF DES SCIENCES MÉDICALES (#169),3775 Rue University, Montréal, QC H3A 2B4

Projet
CFI ERNST

Titre:
LÉGENDE (SUITE) ET TABLEAUX

Sceaux:
INGÉNIEUR Marc-André Perreault 36200
2025-03-18

No. de Pageau Morel: 2627-021-000
No. de Projet McGill: #21-028
Conçu par: M-A Perreault, ing. Dessiné par: M.Quevillon
Vérifié par: M. Tremblay, ing. Échelle: AUCUNE
Date: 2025-03-17
No. Dessin: E003-169-EX-M-LG02

NIVEAU 08

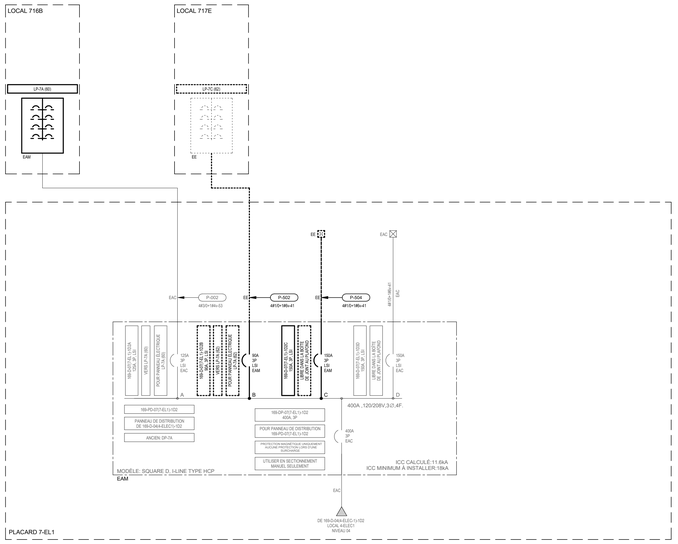

NIVEAU 07

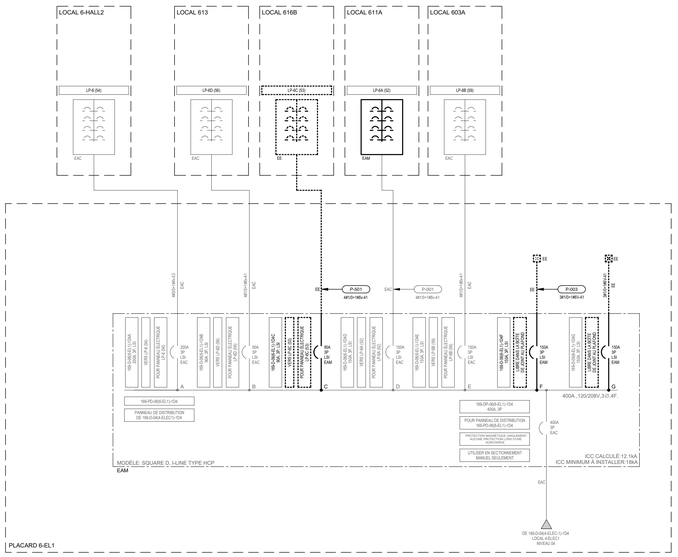

NIVEAU 06

CE PLAN NE DOIT PAS ÊTRE UTILISÉ À DES FINS DE CONSTRUCTION OU D'INSTALLATION.

CE PLAN EST ÉMIS POUR FINS DE DÉMOLITION. IL CONSTITUE UN INVENTAIRE DES INSTALLATIONS PRINCIPALES EXISTANTES, GÉNÉRALEMENT VÉRIFIÉES EN RAPPORT AVEC LES MODIFICATIONS MONTRÉES SUR LA VERSION "MODIFIÉ" DE CE PLAN ET DONT LES CONDITIONS RÉELLES DOIVENT ÊTRE CONSTATÉES SUR PLACE PAR L'ENTREPRENEUR.

DÉMOLITION

2025-03-17 17:10:38

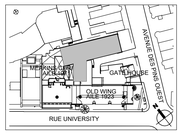

PLAN CLÉ
PAS D'ÉCHELLE

L'ENTREPRENEUR DOIT VALIDER TOUTES LES DIMENSIONS SUR PLACE ET AVISER L'ARCHITECTE DE TOUTE DIFFÉRENCE AVANT DE COMMENCER LES TRAVAUX.
CONTRACTOR MUST VERIFY ALL DIMENSIONS ON SITE AND REPORT ANY DISCREPANCIES TO THE ARCHITECT BEFORE PROCEEDING WITH THE WORK.

NE PAS MESURER SUR LES PLANS
DO NOT SCALE DRAWINGS

Date	Description	Rev.
2025-03-17	POUR ADDENDA NO.1	3
2025-02-03	POUR PERMIS	2
2025-01-09	POUR SOUMISSION	1
2023-02-09	POUR PERMIS	0

Client :

McGill

Architectes :

DFS
1250-400 BOUL. DE MAISONNEUVE O.
MONTRÉAL (QC) H3A 1L4
514 879 1708
www.dfsarch.com

Ingénieurs en mécanique / électricité :

PAGEAU MOREL

Ingénieurs en structure :

Bâtiment:
UNIVERSITÉ MCGILL - PAVILLON DUFF DES SCIENCES MÉDICALES (#169),3775 Rue University, Montréal, QC H3A 2B4

Projet:
CFI ERNST

Titre:
DISTRIBUTION ÉLECTRIQUE
NORMAL PARTIELLE
NIVEAUX 6 ET 7

Sceaux:

Marc-André Perreault, ing.
2025-03-18

No. de Pageau Morel: 2627-021-000
No. de Projet McGill: #21-028
Conçu par: M-A Perreault, ing. Dessiné par: M.Quevillon
Vérifié par: M. Tremblay, ing. Échelle: AUCUNE
Date: 2025-03-17
No. Dessin: E004-169-EX-D-DE01

NOTE(S) SPÉCIFIQUE(S):

A- SE RÉFÉRER À LA SECTION 26 05 53 DU DEVIS D'ÉLECTRICITÉ ET À L'EXEMPLE DE CODIFICATION DES ÉQUIPEMENTS POUR L'IDENTIFICATION.

B- LES PLAQUES LAMICOÏDES DOIVENT ÊTRE FOURNIES ET INSTALLÉES TEL QU'INDIQUÉ EN PLAN POUR TOUS LES ÉQUIPEMENTS. POUR LES ÉQUIPEMENTS EXISTANTS CONSERVÉS (EC), CONSERVER LES IDENTIFICATIONS DES TYPE «P-TOUCH». POUR LES ÉQUIPEMENTS EXISTANTS MODIFIÉS (EM), RETIRER LES PLAQUES LAMICOÏDES EXISTANTES ET INSTALLER LES NOUVELLES PLAQUES.

NIVEAU 08

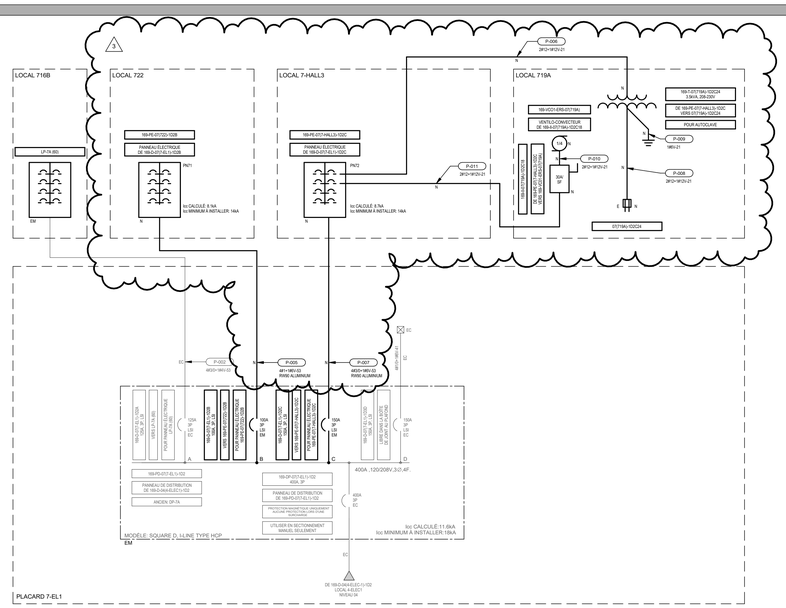

NIVEAU 07

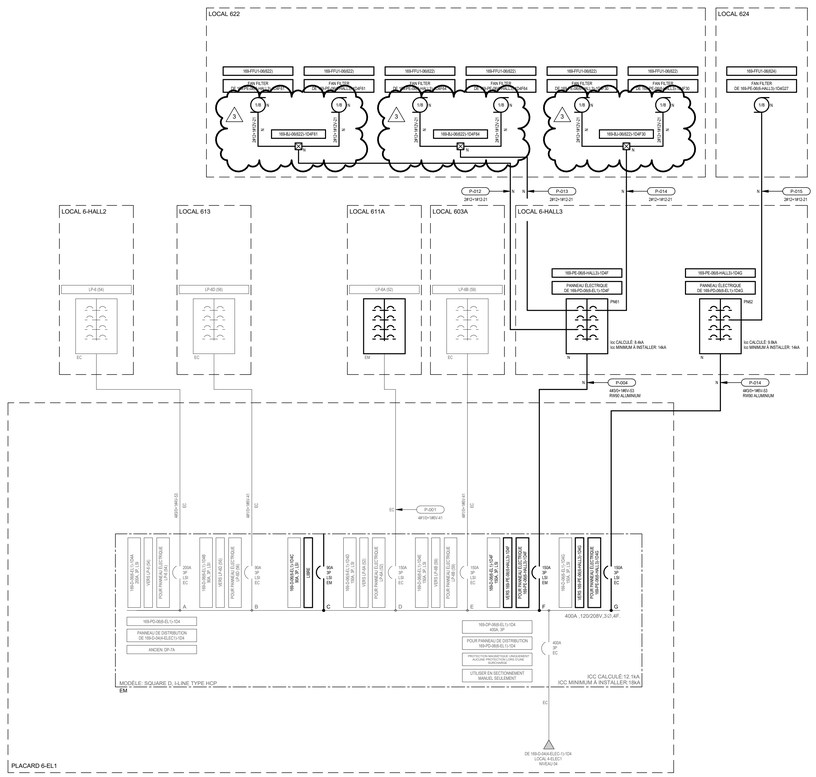

NIVEAU 06

CE PLAN NE DOIT PAS ÊTRE UTILISÉ À DES FINS DE CONSTRUCTION OU D'INSTALLATION.

MODIFIÉ

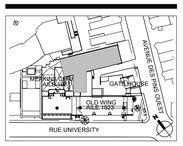

PLAN CLÉ
PAS D'ÉCHELLE

L'ENTREPRENEUR DOIT VALIDER TOUTES LES DIMENSIONS SUR PLACE ET AVISER L'ARCHITECTE DE TOUTE DIFFÉRENCE AVANT DE COMMENCER LES TRAVAUX.
CONTRACTOR MUST VERIFY ALL DIMENSIONS ON SITE AND REPORT ANY DISCREPANCIES TO THE ARCHITECT BEFORE PROCEEDING WITH THE WORK.

NE PAS MESURER SUR LES PLANS
DO NOT SCALE DRAWINGS

Date	Description	Rev.
2025-03-17	POUR ADDENDA NO.1	3
2025-02-03	POUR PERMIS	2
2025-01-09	POUR SOUMISSION	1
2023-02-09	POUR PERMIS	0

Client :
McGill

Architectes :
DFS
1250-400 BOUL DE MAISONNEUVE O.
MONTRÉAL (QC) H3A 1L4
514 879 1708
www.dfsarch.com

Ingénieurs en mécanique / électricité :
PAGEAU MOREL

Ingénieurs en structure :

Bâtiment :
UNIVERSITÉ MCGILL - PAVILLON DUFF DES SCIENCES MÉDICALES (#169),3775 Rue University, Montréal, QC H3A 2B4

Projet :
CFI ERNST

Titre :
DISTRIBUTION ÉLECTRIQUE NORMAL PARTIELLE NIVEAUX 6 ET 7

Sceaux :
INGÉNIEUR Marc-André Perreault 2025-03-17
2025-03-18

No. de Pageau Morel: 2627-021-000
No. de Projet McGill: #21-028
Conçu par: M-A Perreault, ing. Dessiné par: M.Quevillon
Vérifié par: M. Tremblay, ing. Échelle: AUCUNE
Date: 2025-03-17
No. Dessin: E005-169-EX-M-DE01

2025-03-17 17:10:44

TOIT

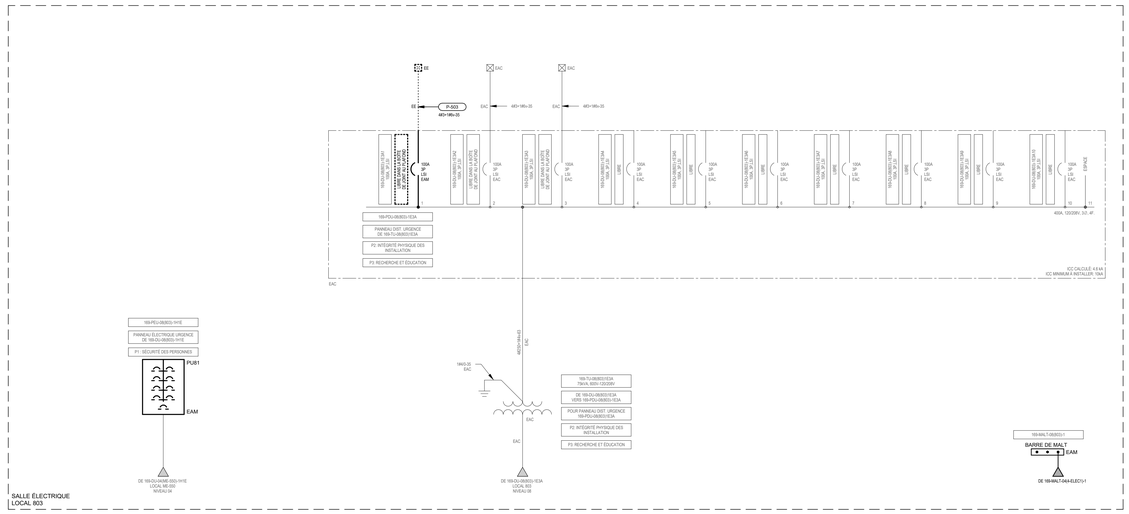

NIVEAU 08

NIVEAU 07

CE PLAN NE DOIT PAS ÊTRE UTILISÉ À DES FINS DE CONSTRUCTION OU D'INSTALLATION.

CE PLAN EST ÉMIS POUR FINS DE DÉMOLITION. IL CONSTITUE UN INVENTAIRE DES INSTALLATIONS PRINCIPALES EXISTANTES, GÉNÉRALEMENT VÉRIFIÉES EN RAPPORT AVEC LES MODIFICATIONS MONTRÉES SUR LA VERSION "MODIFIÉ" DE CE PLAN ET DONT LES CONDITIONS RÉELLES DOIVENT ÊTRE CONSTATÉES SUR PLACE PAR L'ENTREPRENEUR.

DÉMOLITION

2025-03-17 17:10:48

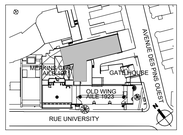

PLAN CLÉ
PAS D'ÉCHELLE

L'ENTREPRENEUR DOIT VALIDER TOUTES LES DIMENSIONS SUR PLACE ET AVISER L'ARCHITECTE DE TOUTE DIFFÉRENCE AVANT DE COMMENCER LES TRAVAUX.
CONTRACTOR MUST VERIFY ALL DIMENSIONS ON SITE AND REPORT ANY DISCREPANCIES TO THE ARCHITECT BEFORE PROCEEDING WITH THE WORK.

NE PAS MESURER SUR LES PLANS
DO NOT SCALE DRAWINGS

Date	Description	Rev.
2025-03-17	POUR ADDENDA NO.1	3
2025-02-03	POUR PERMIS	2
2025-01-09	POUR SOUMISSION	1
2023-02-09	POUR PERMIS	0

Client :
McGill

Architectes :
DFS
1250–400 BOUL. DE MAISONNEUVE O.
MONTRÉAL (QC) H3A 1L4
514 879 1708
www.dfsarch.com

Ingénieurs en mécanique / électricité :
PAGEAU MOREL

Ingénieurs en structure :

Bâtiment:
UNIVERSITÉ MCGILL - PAVILLON DUFF DES SCIENCES MÉDICALES (#169),3775 Rue University, Montréal, QC H3A 2B4

Projet:
CFI ERNST

Titre:
DISTRIBUTION ÉLECTRIQUE
URGENCE PARTIELLE
NIVEAUX 7 et 8

Sceaux:
2025-03-18

No. de Pageau Morel: 2627-021-000
No. de Projet McGill: #21-028
Conçu par: M-A Perreault, ing. Dessiné par: M.Quevillon
Vérifié par: M. Tremblay, ing. Échelle: AUCUNE
Date: 2025-03-17
No. Dessin: E006-169-EX-D-DE02

NOTE(S) SPÉCIFIQUE(S):

A- SE RÉFÉRER À LA SECTION 26 05 53 DU DÉVIS D'ÉLECTRICITÉ ET À L'EXEMPLE DE CODIFICATION DES ÉQUIPEMENTS POUR L'IDENTIFICATION.

B- LES PLAQUES LAMICOÏDES DOIVENT ÊTRE FOURNIES ET INSTALLÉES TEL QU'INDIQUÉ EN PLAN POUR TOUS LES ÉQUIPEMENTS. POUR LES ÉQUIPEMENTS EXISTANTS CONSERVÉS (EC), CONSERVER LES IDENTIFICATIONS DE TYPE «P-TOUCH». POUR LES ÉQUIPEMENTS EXISTANTS MODIFIÉS (EM), RETIRER LES PLAQUES LAMICOÏDES EXISTANTES ET INSTALLER LES NOUVELLES PLAQUES.

C- COORDONNER LA COUPURE ÉLECTRIQUE DE CE PANNEAU AVEC LE PROPRIÉTAIRE.

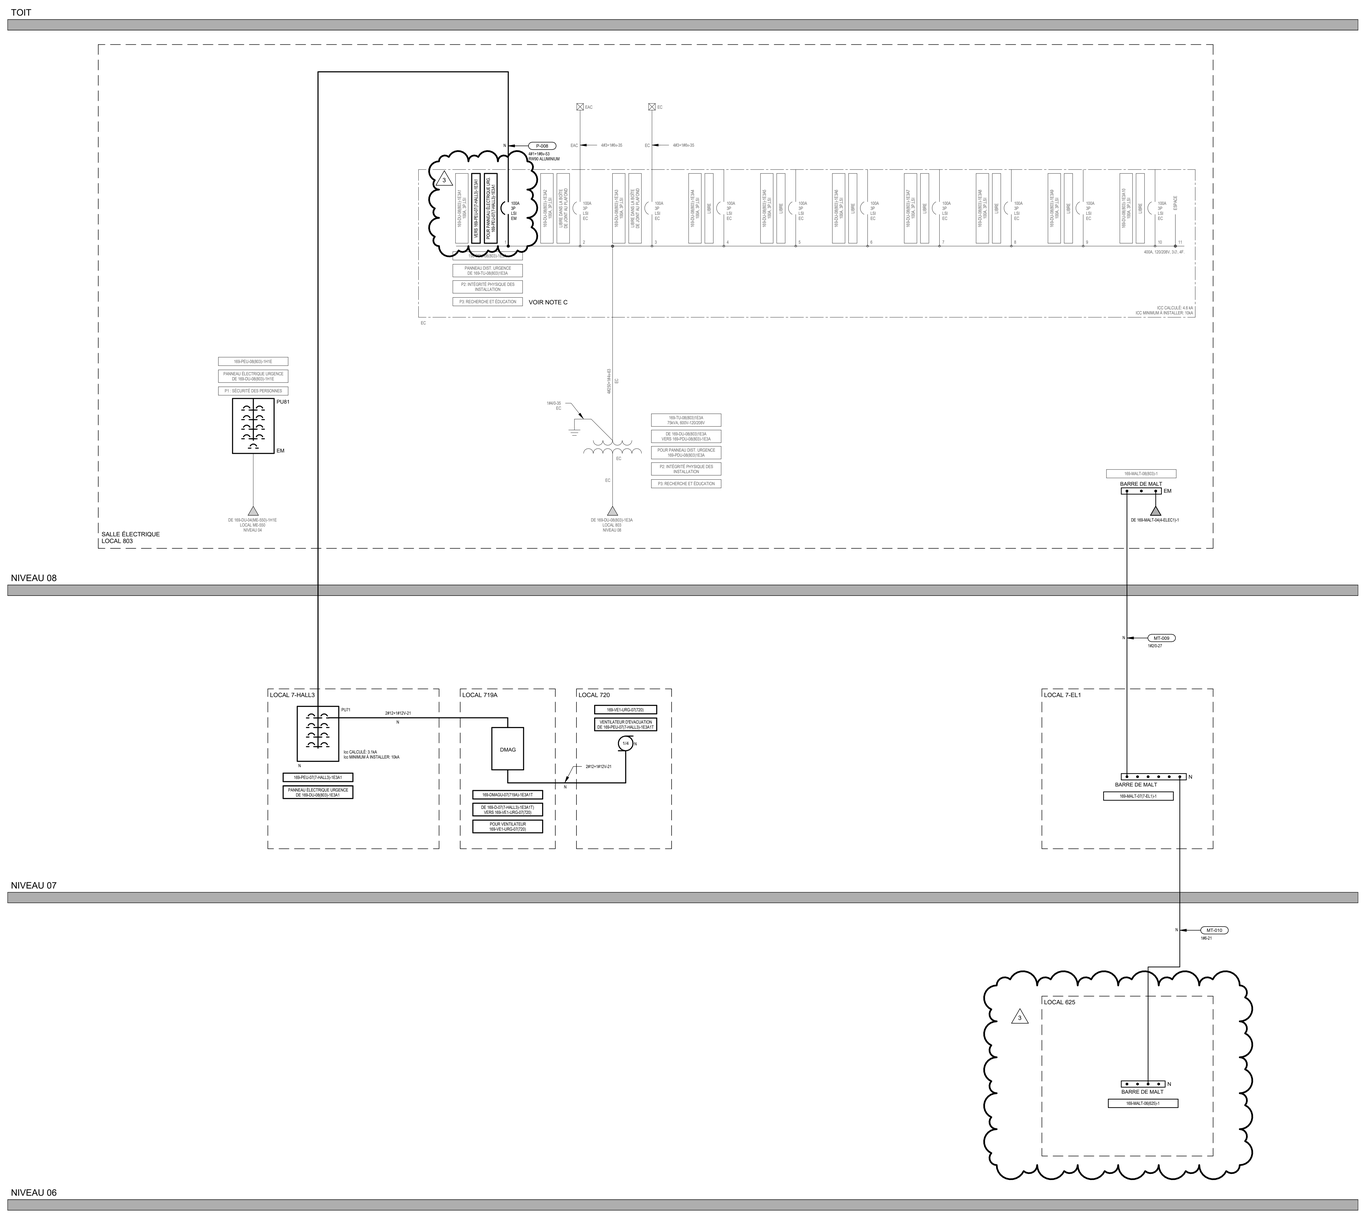

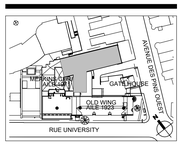

PLAN CLÉ
PAS D'ÉCHELLE

L'ENTREPRENEUR DOIT VALIDER TOUTES LES DIMENSIONS SUR PLACE ET AVISER L'ARCHITECTE DE TOUTE DIFFÉRENCE AVANT DE COMMENCER LES TRAVAUX.
CONTRACTOR MUST VERIFY ALL DIMENSIONS ON SITE AND REPORT ANY DISCREPANCIES TO THE ARCHITECT BEFORE PROCEEDING WITH THE WORK.

NE PAS MESURER SUR LES PLANS
DO NOT SCALE DRAWINGS

Date	Description	Rev.
2025-03-17	POUR ADDENDA NO.1	3
2025-02-03	POUR PERMIS	2
2025-01-09	POUR SOUMISSION	1
2023-02-09	POUR PERMIS	0

Client :
McGill

Architectes :
DFS
1250–400 BOUL. DE MAISONNEUVE O.
MONTRÉAL (QC) H3A 1L4
514 879 1708
www.dfsarch.com

Ingénieurs en mécanique / électricité :
PAGEAU MOREL

Ingénieurs en structure :

Bâtiment:
UNIVERSITÉ MCGILL - PAVILLON DUFF DES SCIENCES MÉDICALES (#169),3775 Rue University, Montréal, QC H3A 2B4

Projet:
CFI ERNST

Titre:
DISTRIBUTION ÉLECTRIQUE
URGENCE PARTIELLE
NIVEAUX 7 et 8

Sceaux:
ORDRE DES INGÉNIEURS DU QUÉBEC
Marc-André Perreault
2025-03-18

No. de Pageau Morel: 2627-021-000
No. de Projet McGill: #21-028
Conçu par: M-A Perreault, ing. Dessiné par: M.Quevillon
Vérifié par: M. Tremblay, ing. Échelle: AUCUNE
Date: 2025-03-17
No. Dessin: E007-169-EX-M-DE02

CE PLAN NE DOIT PAS ÊTRE UTILISÉ À DES FINS DE CONSTRUCTION OU D'INSTALLATION.

MODIFIÉ

2025-03-17 17:10:53

NOTE(S) SPÉCIFIQUE(S):

1- APPAREILS D'ÉCLAIRAGE À ENLEVER POUR LA DURÉE DES TRAVAUX.

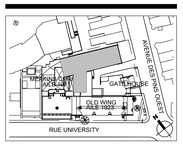

PLAN CLÉ
PAS D'ÉCHELLE

L'ENTREPRENEUR DOIT VALIDER TOUTES LES DIMENSIONS SUR PLACE ET AVISER L'ARCHITECTE DE TOUTE DIFFÉRENCE AVANT DE COMMENCER LES TRAVAUX.
CONTRACTOR MUST VERIFY ALL DIMENSIONS ON SITE AND REPORT ANY DISCREPANCIES TO THE ARCHITECT BEFORE PROCEEDING WITH THE WORK.

NE PAS MESURER SUR LES PLANS
DO NOT SCALE DRAWINGS

Date	Description	Rev.
2025-03-17	POUR ADDENDA NO.1	3
2025-02-03	POUR PERMIS	2
2025-01-09	POUR SOUMISSION	1
2023-02-09	POUR PERMIS	0

Client :
McGill

Architectes :
DFS
1250-400 BOUL. DE MAISONNEUVE O.
MONTRÉAL (QC) H3A 1L4
514 879 1708
www.dfsarch.com

Ingénieurs en mécanique / électricité :
PAGEAU MOREL

Ingénieurs en structure :

Bâtiment
UNIVERSITÉ MCGILL - PAVILLON DUFF DES SCIENCES MÉDICALES (#169),3775 Rue University, Montréal, QC H3A 2B4

Projet:
CFI ERNST

Titre:
MULTIDISCIPLINAIRE
NIVEAU 5

Sceaux:
Marc-André Perreault
2025-03-18

3 RÉVISION GÉNÉRALE

CE PLAN NE DOIT PAS ÊTRE UTILISÉ À DES FINS DE CONSTRUCTION OU D'INSTALLATION.

CE PLAN EST ÉMIS POUR FINS DE DÉMOLITION. IL CONSTITUE UN INVENTAIRE DES INSTALLATIONS PRINCIPALES EXISTANTES, GÉNÉRALEMENT VÉRIFIÉES EN RAPPORT AVEC LES MODIFICATIONS MONTRÉES SUR LA VERSION "MODIFIÉ" DE CE PLAN ET DONT LES CONDITIONS RÉELLES DOIVENT ÊTRE CONSTATÉES SUR PLACE PAR L'ENTREPRENEUR.

DÉMOLITION

No. de Pageau Morel: 2627-021-000
No. de Projet McGill: #21-028
Conçu par: M-A Perreault, ing. Dessiné par: M.Quevillon
Vérifié par: M. Tremblay, ing. Échelle: 1 : 50
Date: 2025-03-17
No. Dessin: E008-169-EM-D-0501

2025-03-17 17:11:04

NOTE(S) SPÉCIFIQUE(S):

1- APPAREILS D'ÉCLAIRAGE À REMETTRE À LA FIN DES TRAVAUX.

3 RÉVISION GÉNÉRALE

CE PLAN NE DOIT PAS ÊTRE UTILISÉ À DES FINS DE CONSTRUCTION OU D'INSTALLATION.

MODIFIÉ

2025-03-17 17:11:15

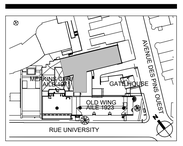

PLAN CLÉ
PAS D'ÉCHELLE

L'ENTREPRENEUR DOIT VALIDER TOUTES LES DIMENSIONS SUR PLACE ET AVISER L'ARCHITECTE DE TOUTE DIFFÉRENCE AVANT DE COMMENCER LES TRAVAUX.
CONTRACTOR MUST VERIFY ALL DIMENSIONS ON SITE AND REPORT ANY DISCREPANCIES TO THE ARCHITECT BEFORE PROCEEDING WITH THE WORK.

NE PAS MESURER SUR LES PLANS
DO NOT SCALE DRAWINGS

Date	Description	Rev.
2025-03-17	POUR ADDENDA NO.1	3
2025-02-03	POUR PERMIS	2
2025-01-09	POUR SOUMISSION	1
2023-02-09	POUR PERMIS	0

Client :

McGill

Architectes :

DFS
1250-400 BOUL. DE MAISONNEUVE O.
MONTRÉAL (QC) H3A 1L4
514 879 1708
www.dfsarch.com

Ingénieurs en mécanique / électricité :

PAGEAU MOREL

Ingénieurs en structure :

Bâtiment
UNIVERSITÉ MCGILL - PAVILLON DUFF DES SCIENCES MÉDICALES (#169),3775 Rue University, Montréal, QC H3A 2B4

Projet:
CFI ERNST

Titre:
MULTIDISCIPLINAIRE
NIVEAU 5

Sceaux:

INGÉNIEUR
Marc-André Perreault
2025-03-18

No. de Pageau Morel: 2627-021-000
No. de Projet McGill: #21-028
Conçu par: M-A Perreault, ing. Dessiné par: M.Quevillon
Vérifié par: M. Tremblay, ing. Échelle: 1 : 50
Date: 2025-03-17
No. Dessin: E009-169-EM-M-0501

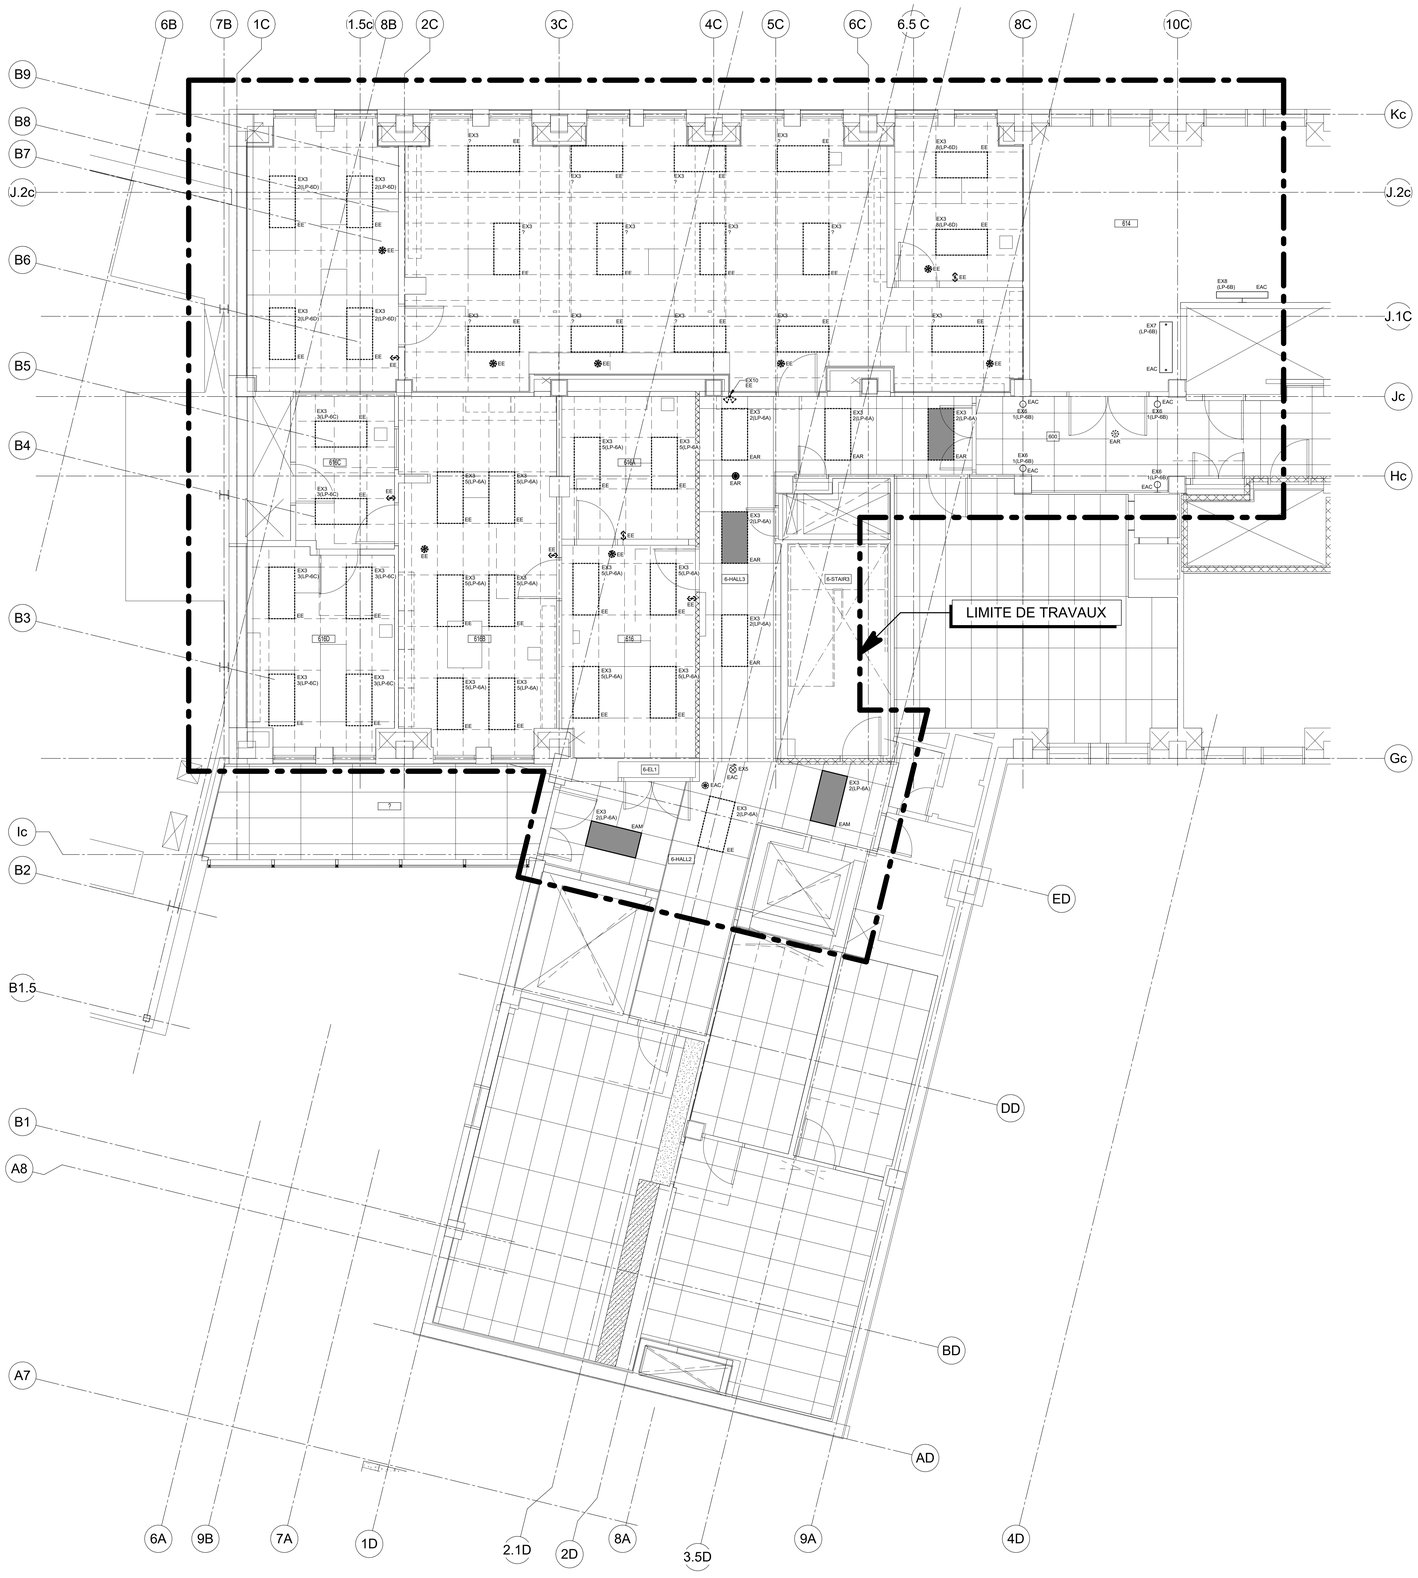

2025-03-17 17:11:23

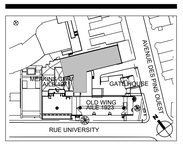

PLAN CLÉ
PAS D'ÉCHELLE

L'ENTREPRENEUR DOIT VALIDER TOUTES LES DIMENSIONS SUR PLACE ET AVISER L'ARCHITECTE DE TOUTE DIFFÉRENCE AVANT DE COMMENCER LES TRAVAUX.
CONTRACTOR MUST VERIFY ALL DIMENSIONS ON SITE AND REPORT ANY DISCREPANCIES TO THE ARCHITECT BEFORE PROCEEDING WITH THE WORK.

NE PAS MESURER SUR LES PLANS
DO NOT SCALE DRAWINGS

Date	Description	Rev.
2025-03-17	POUR ADDENDA NO.1	3
2025-02-03	POUR PERMIS	2
2025-01-09	POUR SOUMISSION	1
2023-02-09	POUR PERMIS	0

Client :
McGill

Architectes :
DFS
1250-400 BOUL. DE MAISONNEUVE O.
MONTRÉAL (QC) H3A 1L4
514 879 1708
www.dfsarch.com

Ingénieurs en mécanique / électricité :
PAGEAU MOREL

Ingénieurs en structure :

Bâtiment
UNIVERSITÉ MCGILL - PAVILLON DUFF DES SCIENCES MÉDICALES (#169),3775 Rue University, Montréal, QC H3A 2B4

Projet:
CFI ERNST

Titre:
ÉCLAIRAGE
NIVEAU 6

Sceaux:
2025-03-18

No. de Pageau Morel: 2627-021-000
No. de Projet McGill: #21-028
Conçu par: M-A Perreault, ing. Dessiné par: M.Quevillon
Vérifié par: M. Tremblay, ing. Échelle: 1 : 50
Date: 2025-03-17
No. Dessin: E010-169-EE-D-0601

3 RÉVISION GÉNÉRALE

CE PLAN NE DOIT PAS ÊTRE UTILISÉ À DES FINS DE CONSTRUCTION OU D'INSTALLATION.

CE PLAN EST ÉMIS POUR FINS DE DÉMOLITION. IL CONSTITUE UN INVENTAIRE DES INSTALLATIONS PRINCIPALES EXISTANTES, GÉNÉRALEMENT VÉRIFIÉES EN RAPPORT AVEC LES MODIFICATIONS MONTRÉES SUR LA VERSION "MODIFIÉ" DE CE PLAN ET DONT LES CONDITIONS RÉELLES DOIVENT ÊTRE CONSTATÉES SUR PLACE PAR L'ENTREPRENEUR.

DÉMOLITION

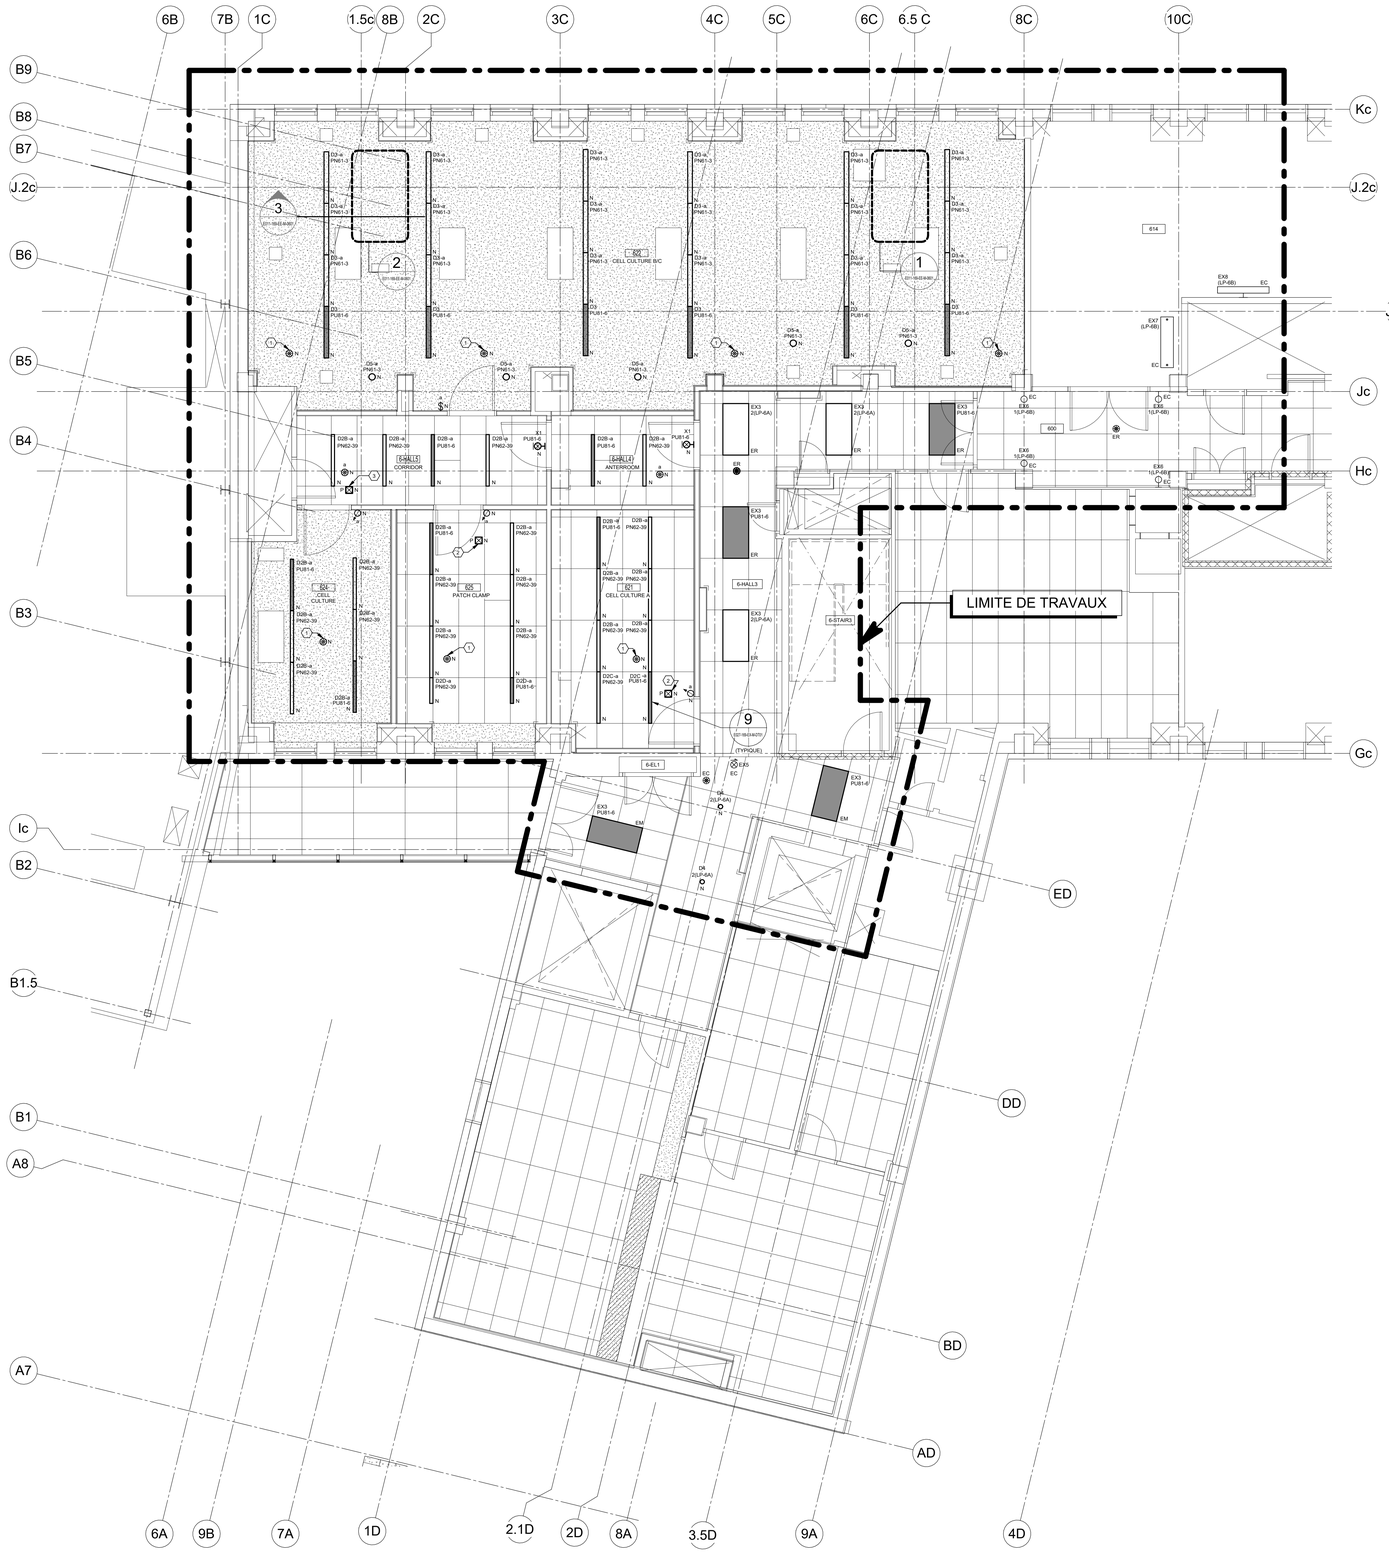

IDENTIFICATION(S)

1. DÉTECTEUR DE PRÉSENCE OMNIDIRECTIONNEL AVEC CONTACT AUXILIAIRES NE SERVANT QUE POUR LA RÉGULATION.
2. FOURNIR UN MODULE DE CONTOURNEMENT DE LA GRADATION POUR TOUT LES APPAREILS SUR URGENCE DANS LE LOCAL, MODÈLE LUT-ALCR-D.
3. FOURNIR UN MODULE DE CONTOURNEMENT DE LA GRADATION POUR TOUT LES APPAREILS SUR URGENCE DU LOCAL 624, MODÈLE LUT-ALCR-D.

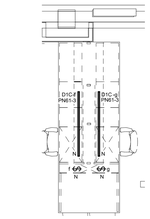

ÉCLAIRAGE SOUS ÎLOT LABORATOIRE

VUE AGRANDIE 1
ÉCHELLE : 1 : 50

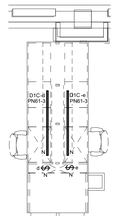

ÉCLAIRAGE SOUS ÎLOT LABORATOIRE

VUE AGRANDIE 2
ÉCHELLE : 1 : 50

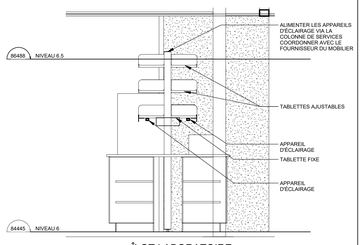

ÎLOT LABORATOIRE
ÉCLAIRAGE TYPIQUE SOUS TABLETTE FIXE

COUPE 3
ÉCHELLE : 1 : 25

3 RÉVISION GÉNÉRALE

CE PLAN NE DOIT PAS ÊTRE UTILISÉ À DES FINS DE CONSTRUCTION OU D'INSTALLATION.

MODIFIÉ

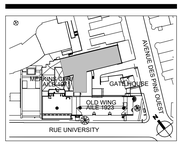

PLAN CLÉ
PAS D'ÉCHELLE

L'ENTREPRENEUR DOIT VALIDER TOUTES LES DIMENSIONS SUR PLACE ET AVISER L'ARCHITECTE DE TOUTE DIFFÉRENCE AVANT DE COMMENCER LES TRAVAUX.
CONTRACTOR MUST VERIFY ALL DIMENSIONS ON SITE AND REPORT ANY DISCREPANCIES TO THE ARCHITECT BEFORE PROCEEDING WITH THE WORK.

NE PAS MESURER SUR LES PLANS
DO NOT SCALE DRAWINGS

Date	Description	Rev.
2025-03-17	POUR ADDENDA NO.1	3
2025-02-03	POUR PERMIS	2
2025-01-09	POUR SOUMISSION	1
2023-02-09	POUR PERMIS	0

Client :
McGill

Architectes :
DFS
1250–400 BOUL. DE MAISONNEUVE O.
MONTRÉAL (QC) H3A 1L4
514 879 1708
www.dfsarch.com

Ingénieurs en mécanique / électricité :
PAGEAU MOREL

Ingénieurs en structure :

Bâtiment:
UNIVERSITÉ MCGILL - PAVILLON DUFF DES SCIENCES MÉDICALES (#169),3775 Rue University, Montréal, QC H3A 2B4

Projet:
CFI ERNST

Titre:
ÉCLAIRAGE
NIVEAU 6

Sceaux:
2025-03-18

No. de Pageau Morel: 2627-021-000
No. de Projet McGill: #21-028
Conçu par: M-A Perreault, ing. Dessiné par: M.Quevillon
Vérifié par: M. Tremblay, ing. Échelle: 1 : 50
Date: 2025-03-17
No. Dessin: E011-169-EE-M-0601

2025-03-17 17:11:36

NOTE(S) GÉNÉRALE(S)

1- SAUF INDICATION CONTRAIRE, TOUS LES APPAREILS D'ÉCLAIRAGE D'URGENCE DANS CETTE ZONE SONT ALIMENTÉS PAR 169-PEU-04(4-ELEC1)-1H1B.

NOTE(S) SPÉCIFIQUE(S):

A- SAUF INDICATION CONTRAIRE, TOUS LES APPAREILS D'ÉCLAIRAGE SONT 24 HEURES.

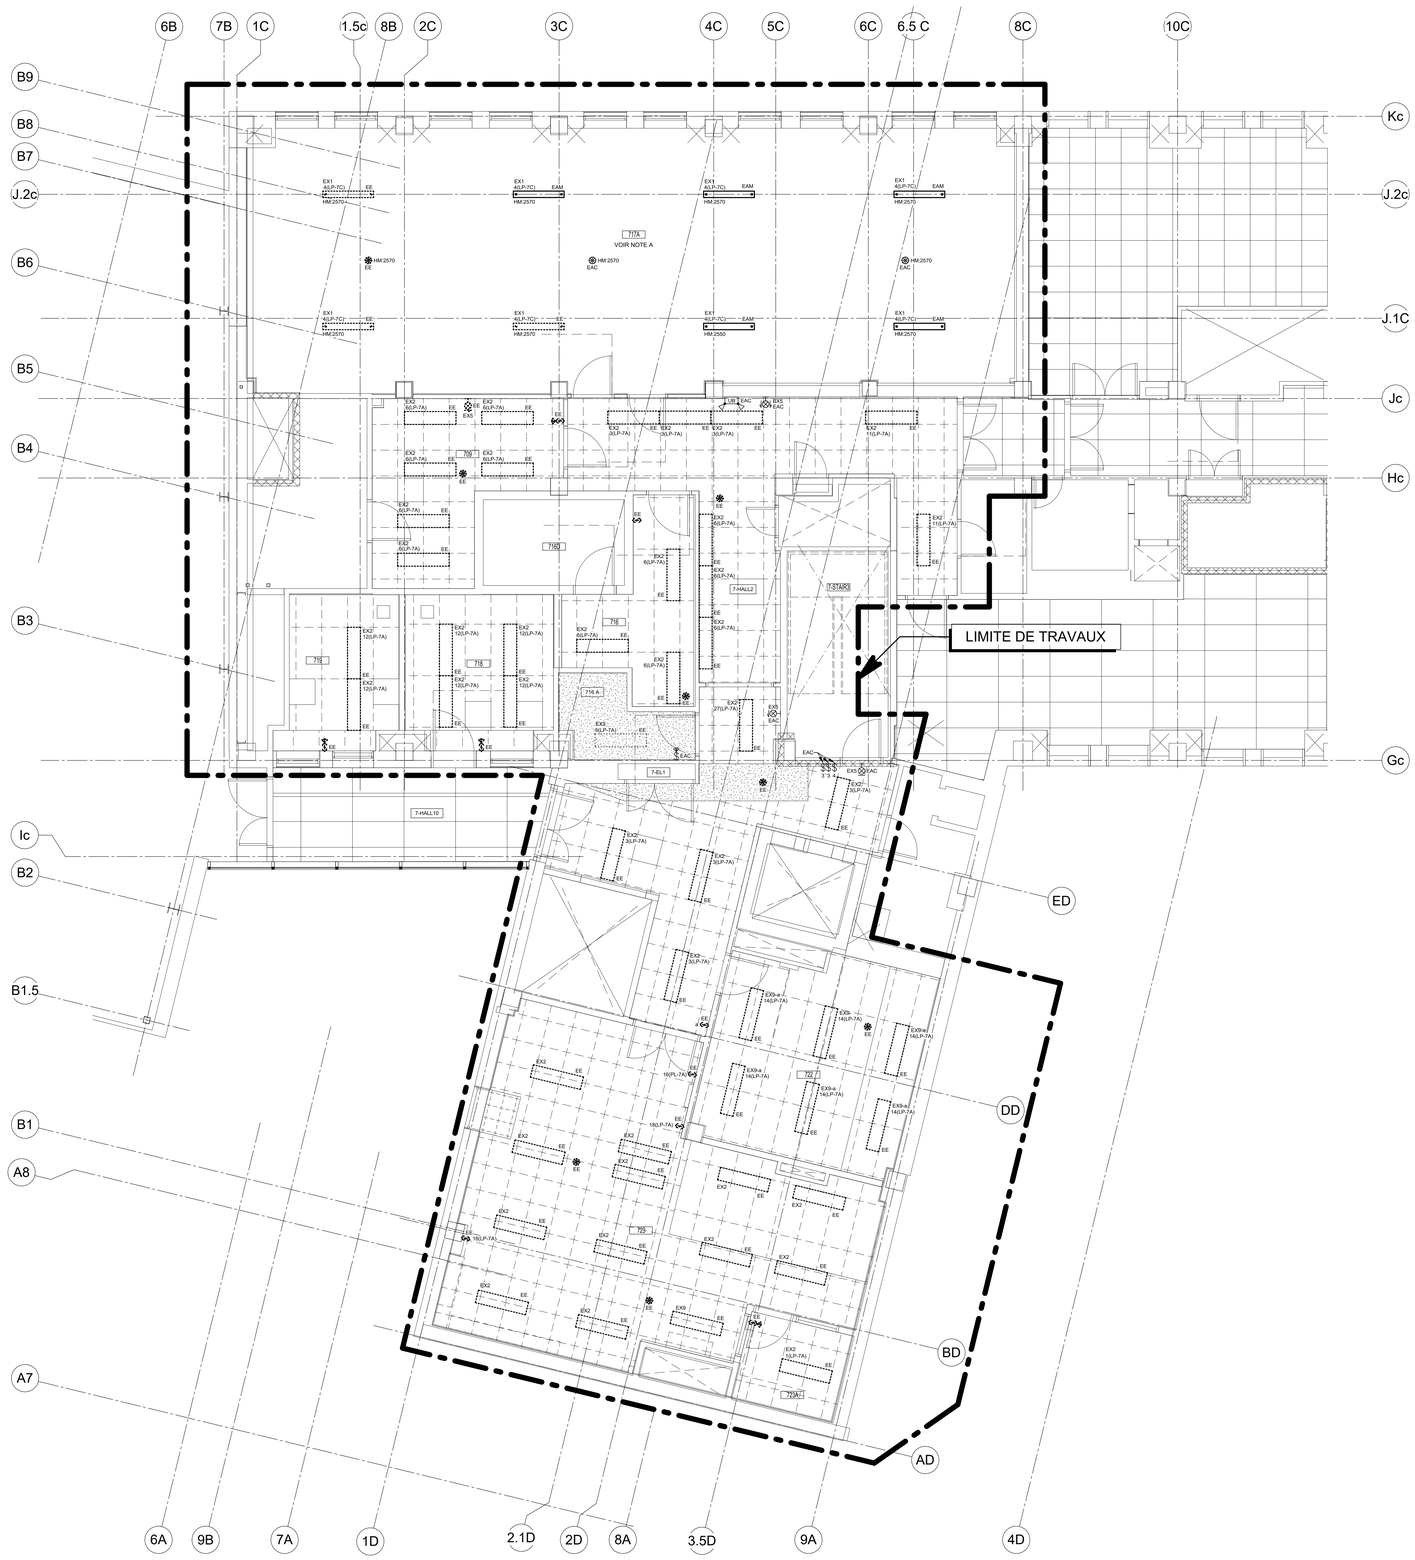

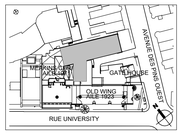

PLAN CLÉ
PAS D'ÉCHELLE

L'ENTREPRENEUR DOIT VALIDER TOUTES LES DIMENSIONS SUR PLACE ET AVISER L'ARCHITECTE DE TOUTE DIFFÉRENCE AVANT DE COMMENCER LES TRAVAUX.
CONTRACTOR MUST VERIFY ALL DIMENSIONS ON SITE AND REPORT ANY DISCREPANCIES TO THE ARCHITECT BEFORE PROCEEDING WITH THE WORK.

NE PAS MESURER SUR LES PLANS
DO NOT SCALE DRAWINGS

Date	Description	Rev.
2025-03-17	POUR ADDENDA NO.1	3
2025-02-03	POUR PERMIS	2
2025-01-09	POUR SOUMISSION	1
2023-02-09	POUR PERMIS	0

Client :
McGill

Architectes :
DFS
1250-400 BOUL. DE MAISONNEUVE O.
MONTRÉAL (QC) H3A 1L4
514 879 1708
www.dfsarch.com

Ingénieurs en mécanique / électricité :
PAGEAU MOREL

Ingénieurs en structure :

Bâtiment:
UNIVERSITÉ MCGILL - PAVILLON DUFF DES SCIENCES MÉDICALES (#169),3775 Rue University, Montréal, QC H3A 2B4

Projet:
CFI ERNST

Titre:
ÉCLAIRAGE
NIVEAU 7

Sceaux:
INGÉNIEUR
Marc-André Perreault
2025-03-18

3 RÉVISION GÉNÉRALE

CE PLAN NE DOIT PAS ÊTRE UTILISÉ À DES FINS DE CONSTRUCTION OU D'INSTALLATION.

CE PLAN EST ÉMIS POUR FINS DE DÉMOLITION. IL CONSTITUE UN INVENTAIRE DES INSTALLATIONS PRINCIPALES EXISTANTES, GÉNÉRALEMENT VÉRIFIÉES EN RAPPORT AVEC LES MODIFICATIONS MONTRÉES SUR LA VERSION "MODIFIÉ" DE CE PLAN ET DONT LES CONDITIONS RÉELLES DOIVENT ÊTRE CONSTATÉES SUR PLACE PAR L'ENTREPRENEUR.

DÉMOLITION

No. de Pageau Morel: 2627-021-000
No. de Projet McGill: #21-028
Conçu par: M-A Perreault, ing. Dessiné par: M.Quevillon
Vérifié par: M. Tremblay, ing. Échelle: 1 : 50
Date: 2025-03-17
No. Dessin: E012-169-EE-D-0701

2025-03-17 17:11:45

IDENTIFICATION(S)

1. DÉTECTEUR DE PRÉSENCE OMNIDIRECTIONNEL AVEC CONTACT AUXILIAIRES NE SERVANT QUE POUR LA RÉGULATION.
2. FOURNIR UN MODULE DE CONTOURNEMENT DE LA GRADATION POUR TOUT LES APPAREILS SUR URGENCE DANS LE LOCAL, MODÈLE LUT-ALCR-D.

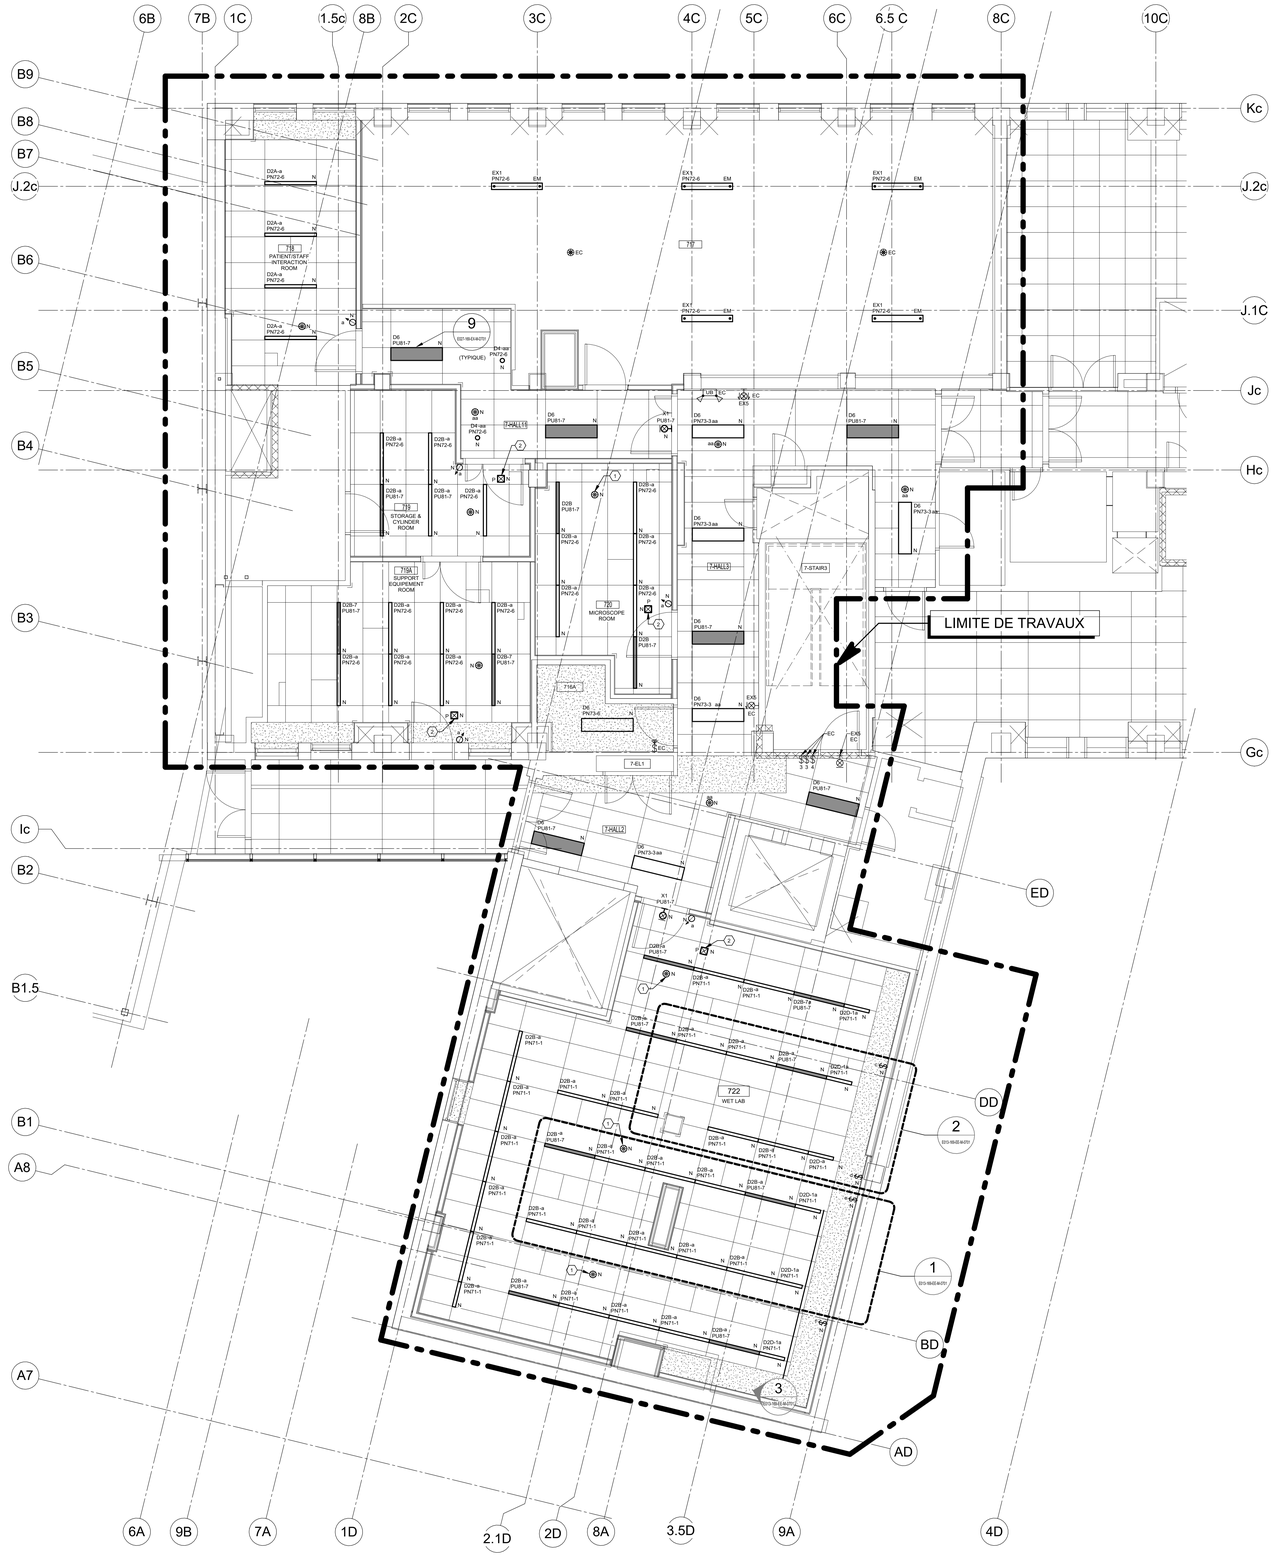

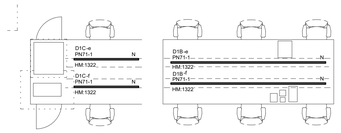

ÉCLAIRAGE SOUS TABLETTE FIXE

VUE AGRANDIE 1

ÉCHELLE : 1 : 50

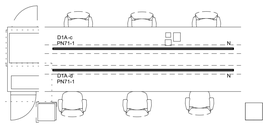

ÉCLAIRAGE SOUS TABLETTE FIXE

VUE AGRANDIE 2

ÉCHELLE : 1 : 50

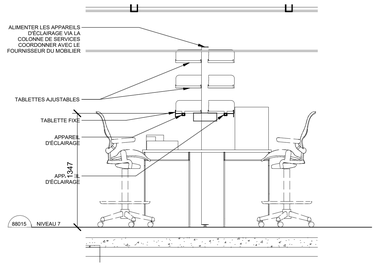

ÎLOT LABORATOIRE
ÉCLAIRAGE TYPIQUE SOUS TABLETTE FIXE

COUPE 3

ÉCHELLE : 1 : 25

3 RÉVISION GÉNÉRALE

CE PLAN NE DOIT PAS ÊTRE UTILISÉ À DES FINS DE CONSTRUCTION OU D'INSTALLATION.

MODIFIÉ

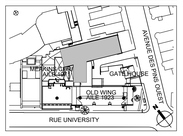

PLAN CLÉ
PAS D'ÉCHELLE

L'ENTREPRENEUR DOIT VALIDER TOUTES LES DIMENSIONS SUR PLACE ET AVISER L'ARCHITECTE DE TOUTE DIFFÉRENCE AVANT DE COMMENCER LES TRAVAUX.
CONTRACTOR MUST VERIFY ALL DIMENSIONS ON SITE AND REPORT ANY DISCREPANCIES TO THE ARCHITECT BEFORE PROCEEDING WITH THE WORK.

NE PAS MESURER SUR LES PLANS
DO NOT SCALE DRAWINGS

Date	Description	Rev.
2025-03-17	POUR ADDENDA NO.1	3
2025-02-03	POUR PERMIS	2
2025-01-09	POUR SOUMISSION	1
2023-02-09	POUR PERMIS	0

Client :
McGill

Architectes :
DFS
1250-400 BOUL. DE MAISONNEUVE O.
MONTRÉAL (QC) H3A 1L4
514 879 0708
www.dfsarch.com

Ingénieurs en mécanique / électricité :
PAGEAU & MOREL

Ingénieurs en structure :

Bâtiment:
UNIVERSITÉ MCGILL - PAVILLON DUFF DES SCIENCES MÉDICALES (#169),3775 Rue University, Montréal, QC H3A 2B4

Projet:
CFI ERNST

Titre:
ÉCLAIRAGE
NIVEAU 7

Sceaux:
INGÉNIEUR Marc-André Perreault 2627021
2025-03-18

No. de Pageau Morel: 2627-021-000
No. de Projet McGill: #21-028
Conçu par: M-A Perreault, ing. Dessiné par: M.Quevillon
Vérifié par: M. Tremblay, ing. Échelle: 1 : 50
Date: 2025-03-17
No. Dessin: E013-169-EE-M-0701

2025-03-17 17:11:58

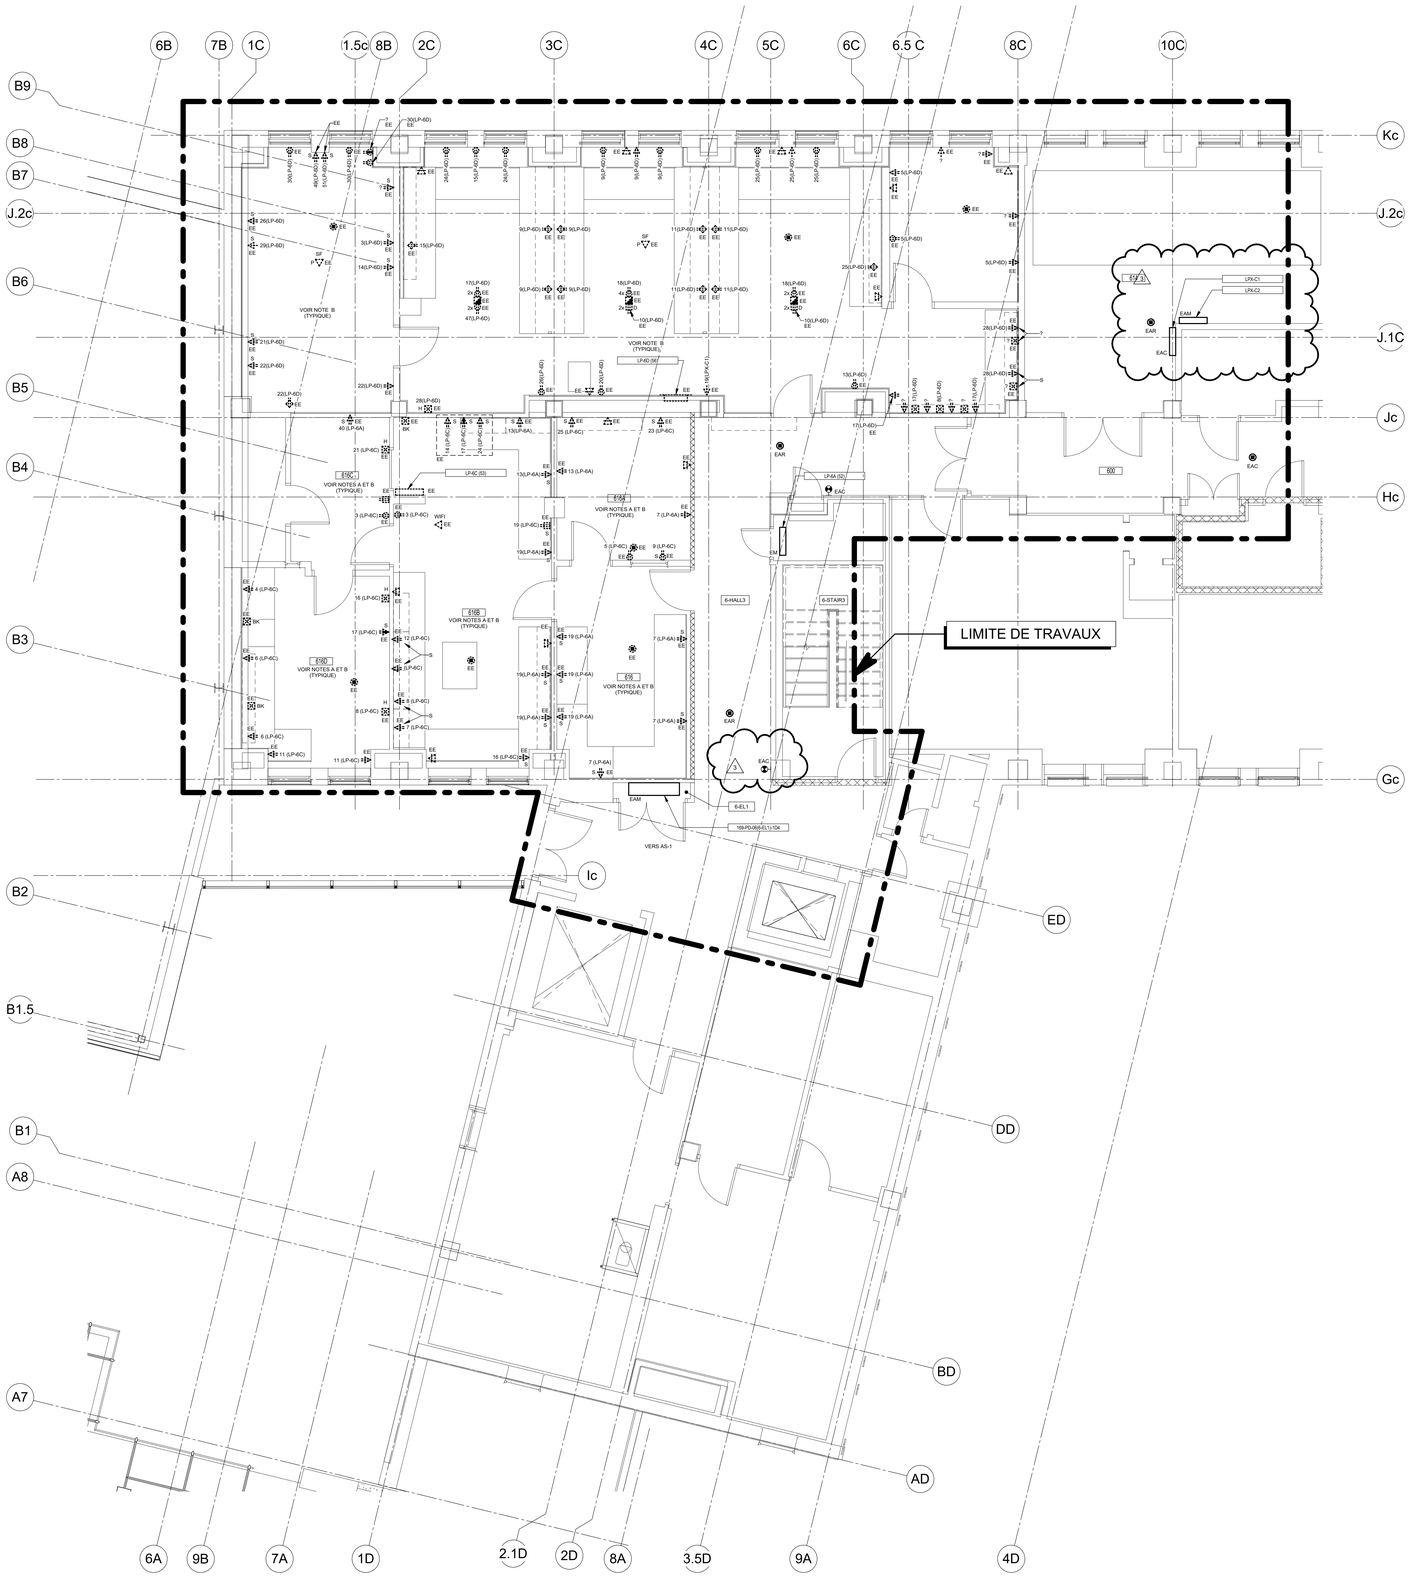

NOTE(S) SPÉCIFIQUE(S):

A- LES PRISES ÉLECTRIQUES SONT INSTALLÉES DE PLUSIEURS FAÇONS:
- PRISE EN SURFACE, CONDUIT ENCASTRÉ AVEC ALIMENTATION PROVENANT DU HAUT OU DU BAS.
- PRISE EN SURFACE, CONDUIT EN SURFACE AVEC L'ALIMENTATION PROVENANT DU HAUT OU DU BAS.
-PRISE SURFACE, CONDUIT SURFACE AVEC ALIMENTATION PROVENANT DU MOBILIER.
-PRISE ENCASTRÉE, CONDUIT ENCASTRÉ.

B- FOURNIR ET INSTALLER DES DÉTECTEURS DE CHALEUR TEMPORAIREMENT POUR COUVRIR LES LOCAUX INDIQUÉS. LES DÉTECTEURS DOIVENT ÊTRE INSTALLÉS AVANT LA DÉMOLITION DU SYSTÈME DE GICLEUR. LES DÉTECTEURS DOIVENT ÊTRE RETIRÉS UNIQUEMENT LORSQUE LE SYSTÈME DE GICLEUR SERA FONCTIONNEL.

CE PLAN NE DOIT PAS ÊTRE UTILISÉ À DES FINS DE CONSTRUCTION OU D'INSTALLATION.

CE PLAN EST ÉMIS POUR FINS DE DÉMOLITION. IL CONSTITUE UN INVENTAIRE DES INSTALLATIONS PRINCIPALES EXISTANTES. GÉNÉRALEMENT VÉRIFIÉES EN RAPPORT AVEC LES MODIFICATIONS MONTRÉES SUR LA VERSION "MODIFIÉ" DE CE PLAN ET DONT LES CONDITIONS RÉELLES DOIVENT ÊTRE CONSTATÉES SUR PLACE PAR L'ENTREPRENEUR.

DÉMOLITION

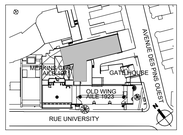

PLAN CLÉ
PAS D'ÉCHELLE

L'ENTREPRENEUR DOIT VALIDER TOUTES LES DIMENSIONS SUR PLACE ET AVISER L'ARCHITECTE DE TOUTE DIFFÉRENCE AVANT DE COMMENCER LES TRAVAUX.
CONTRACTOR MUST VERIFY ALL DIMENSIONS ON SITE AND REPORT ANY DISCREPANCIES TO THE ARCHITECT BEFORE PROCEEDING WITH THE WORK.

NE PAS MESURER SUR LES PLANS
DO NOT SCALE DRAWINGS

Date	Description	Rev.
2025-03-17	POUR ADDENDA NO.1	3
2025-02-03	POUR PERMIS	2
2025-01-09	POUR SOUMISSION	1
2023-02-09	POUR PERMIS	0

Client :
McGill

Architectes :
DFS
1250–400 BOUL. DE MAISONNEUVE O.
MONTRÉAL (QC) H3A 1L4
514 879 1708
www.dfsarch.com

Ingénieurs en mécanique / électricité :
PAGEAU MOREL

Ingénieurs en structure :

Bâtiment:
UNIVERSITÉ MCGILL - PAVILLON DUFF DES SCIENCES MÉDICALES (#169),3775 Rue University, Montréal, QC H3A 2B4

Projet:
CFI ERNST

Titre:
SERVICES
NIVEAU 6

Sceaux:
2025-03-18

No. de Pageau Morel: 2627-021-000
No. de Projet McGill: #21-028
Conçu par: M-A Perreault, ing. Dessiné par: M.Quevillon
Vérifié par: M. Tremblay, ing. Échelle: 1 : 50
Date: 2025-03-17
No. Dessin: E014-169-ES-D-0601

2025-03-17 17:12:08

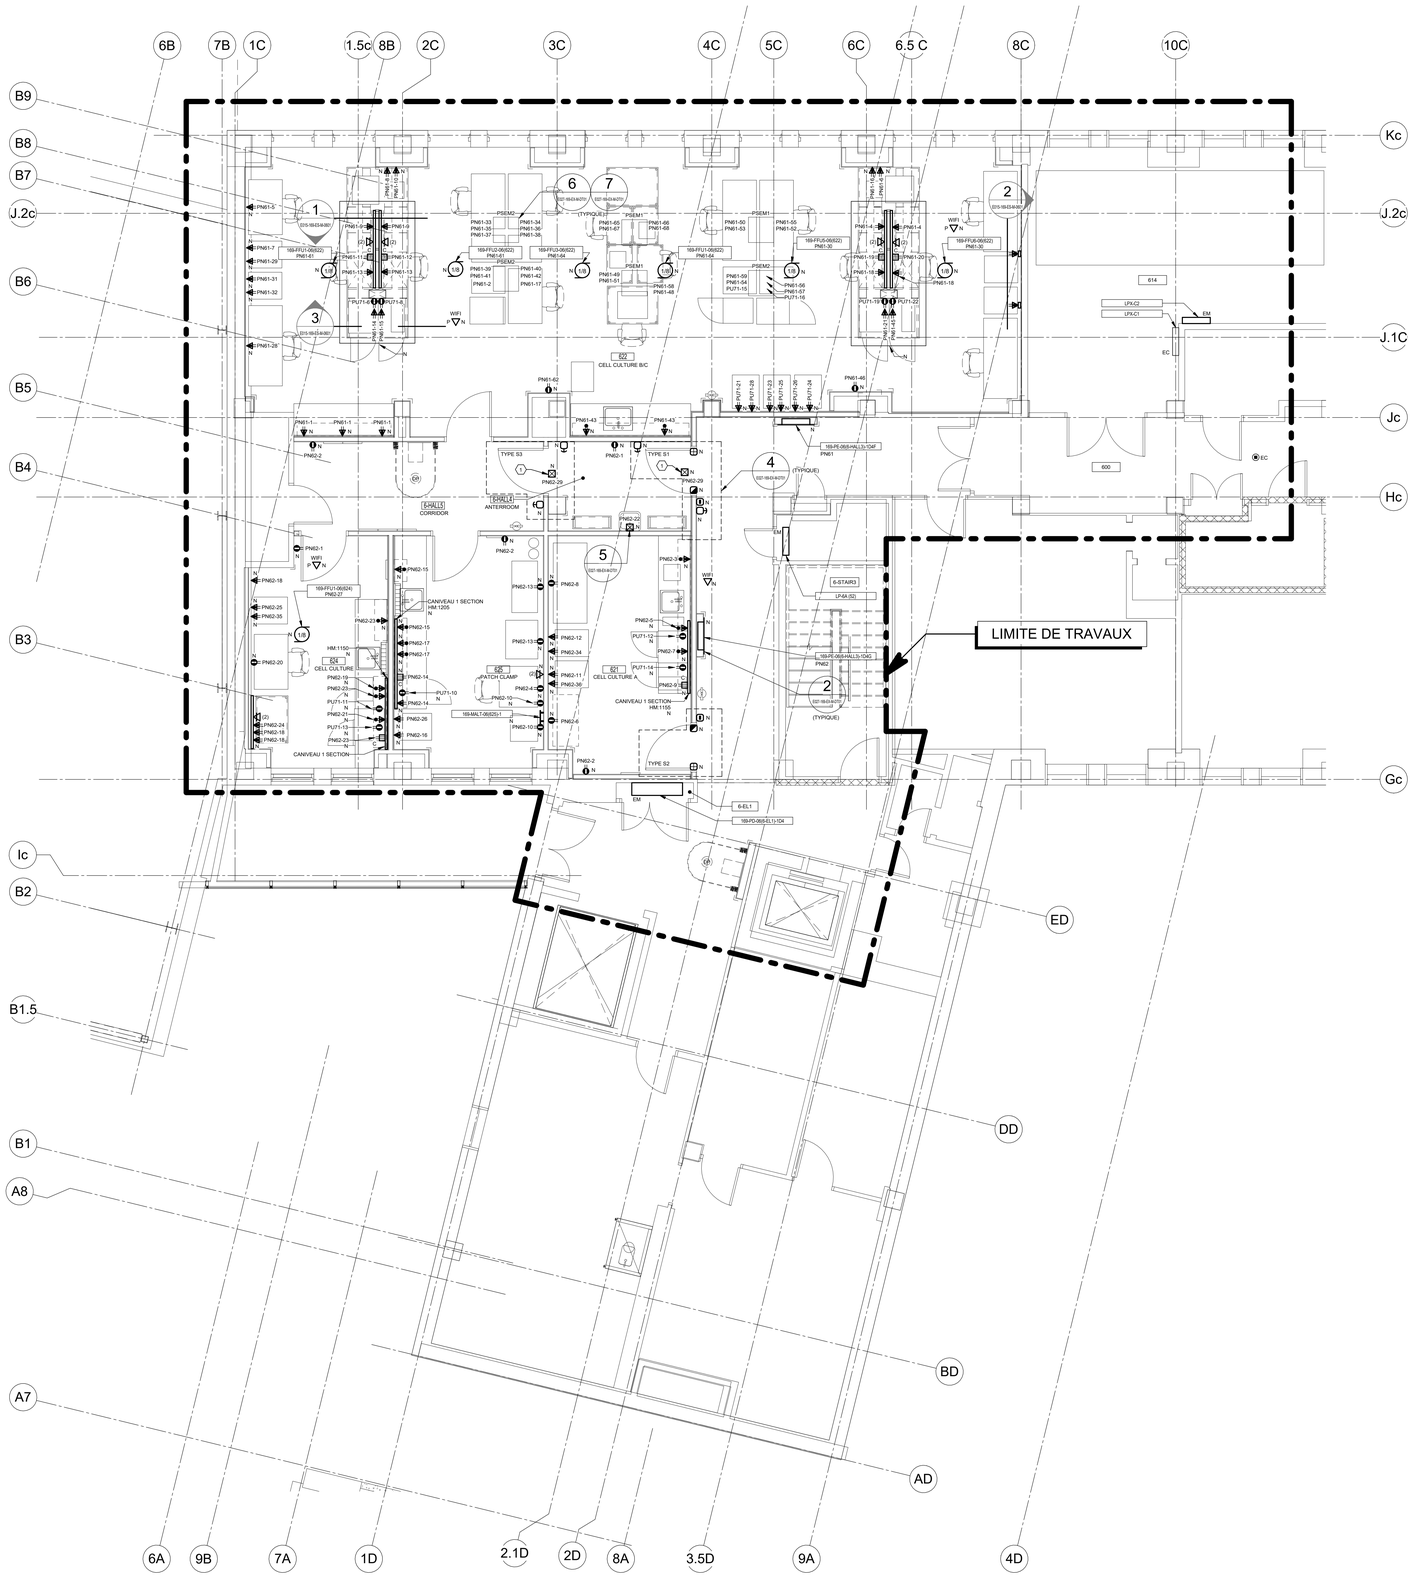
LIMITE DE TRAVAUX
CELL CULTURE B/C
CORRIDOR
ANTEROOM
CELL CULTURE
CELL CULTURE A
PATCH CLAMP
CANIVEAU 1 SECTION
HM:1205
HM:1150
HM:1155
TYPE S1
TYPE S2
TYPE S3
(TYPIQUE)
6-STAR3
LP-6A (S2)
6-EL1
169-PD-06(6-EL1)-1D4
169-PE-06(HALL)-1D4
169-MLT-06(E2)-1
169-FFU1-06(E2)
169-FFU2-06(E2)
169-FFU5-06(E2)
169-FFU1-06(E4)
169-FFU1-06(E6)
169-FFU1-06(E8)
169-FFU1-06(E10)
169-FFU1-06(E12)
169-FFU6-06(E2)
169-FFU7-06(E2)
NOTE(S) SPÉCIFIQUE(S):

A- SAUF INDICATION CONTRAIRE, TOUS LES SERVICES SONT EN SURFACE.

B- L'ÉQUIPEMENT EXISTANT N'EST PAS RACCORDÉ.

C- FOURNIR ET INSTALLER DES DÉTECTEURS DE CHALEUR TEMPORAIREMENT POUR COUVRIR LES LOCAUX INDIQUÉS. LES DÉTECTEURS DOIVENT ÊTRE INSTALLÉS AVANT LA DÉMOLITION DU SYSTÈME DE GICLEUR. LES DÉTECTEURS DOIVENT ÊTRE RETIRÉS UNIQUEMENT LORSQUE LE SYSTÈME DE GICLEUR SERA FONCTIONNEL.

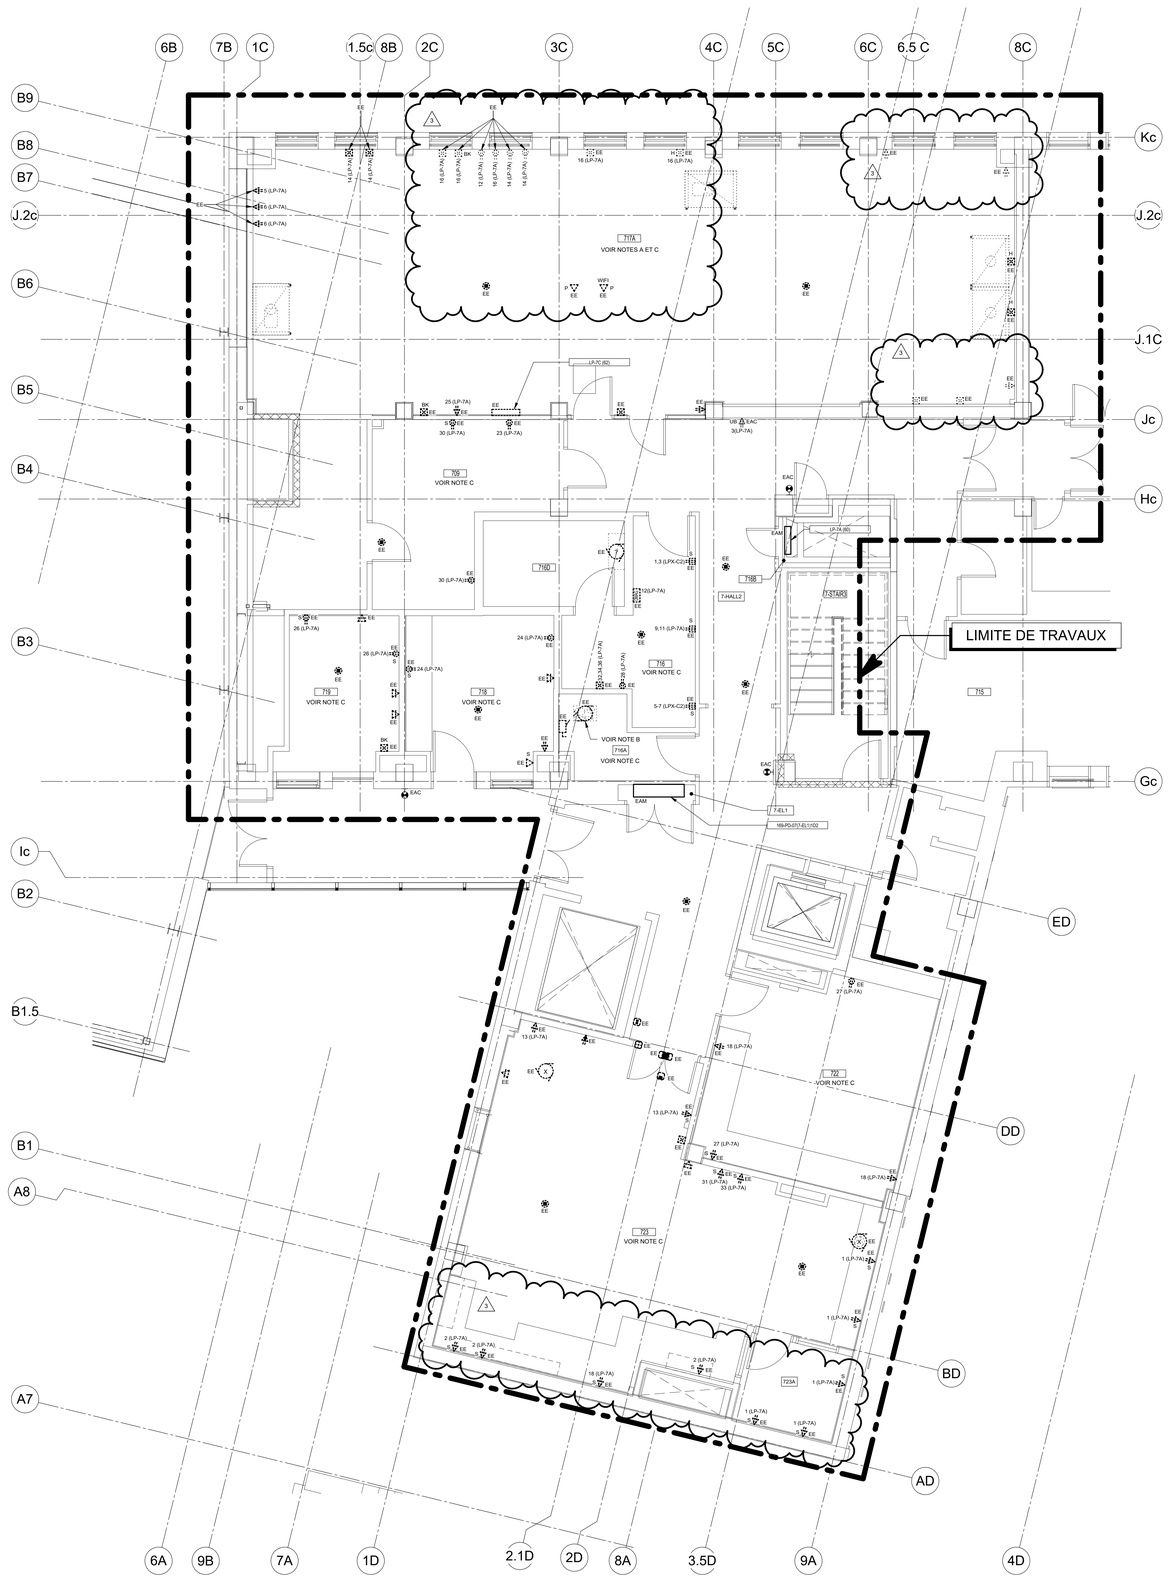

CE PLAN NE DOIT PAS ÊTRE UTILISÉ À DES FINS DE CONSTRUCTION OU D'INSTALLATION.

CE PLAN EST ÉMIS POUR FINS DE DÉMOLITION. IL CONSTITUE UN INVENTAIRE DES INSTALLATIONS PRINCIPALES EXISTANTES, GÉNÉRALEMENT VÉRIFIÉES EN RAPPORT AVEC LES MODIFICATIONS MONTRÉES SUR LA VERSION "MODIFIÉ" DE CE PLAN ET DONT LES CONDITIONS RÉELLES DOIVENT ÊTRE CONSTATÉES SUR PLACE PAR L'ENTREPRENEUR.

DÉMOLITION

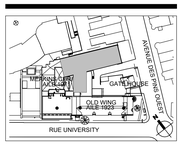

PLAN CLÉ
PAS D'ÉCHELLE

L'ENTREPRENEUR DOIT VALIDER TOUTES LES DIMENSIONS SUR PLACE ET AVISER L'ARCHITECTE DE TOUTE DIFFÉRENCE AVANT DE COMMENCER LES TRAVAUX.
CONTRACTOR MUST VERIFY ALL DIMENSIONS ON SITE AND REPORT ANY DISCREPANCIES TO THE ARCHITECT BEFORE PROCEEDING WITH THE WORK.

NE PAS MESURER SUR LES PLANS
DO NOT SCALE DRAWINGS

Date	Description	Rev.
2025-03-17	POUR ADDENDA NO.1	3
2025-02-03	POUR PERMIS	2
2025-01-09	POUR SOUMISSION	1
2023-02-09	POUR PERMIS	0

Client :
McGill

Architectes :
DFS
1250–400 BOUL. DE MAISONNEUVE O.
MONTRÉAL (QC) H3A 1L4
514 879 1708
www.dfsarch.com

Ingénieurs en mécanique / électricité :
PAGEAU MOREL

Ingénieurs en structure :

Bâtiment:
UNIVERSITÉ MCGILL - PAVILLON DUFF DES SCIENCES MÉDICALES (#169),3775 Rue University, Montréal, QC H3A 2B4

Projet:
CFI ERNST

Titre:
SERVICES
NIVEAU 7

Sceaux:
2025-03-18

No. de Pageau Morel: 2627-021-000
No. de Projet McGill: #21-028
Conçu par: M-A Perreault, ing. Dessiné par: M.Quevillon
Vérifié par: M. Tremblay, ing. Échelle: 1 : 50
Date: 2025-03-17
No. Dessin: E016-169-ES-D-0701

2025-03-17 17:12:30

NOTE(S) GÉNÉRALE(S)

1- SAUF INDICATION CONTRAIRE, TOUT LES CANIVEAUX SONT AVEC 2 SECTIONS.

NOTE(S) SPÉCIFIQUE(S):

A- RACCORDER LES CABINETS DE PRODUIT INFLAMMABLE À LA BARRE DE MISE À LA TERRE DU LOCAL 7-EL1 AVEC UN CONDUCTEUR 1#6V DANS UN CONDUIT 21mm.

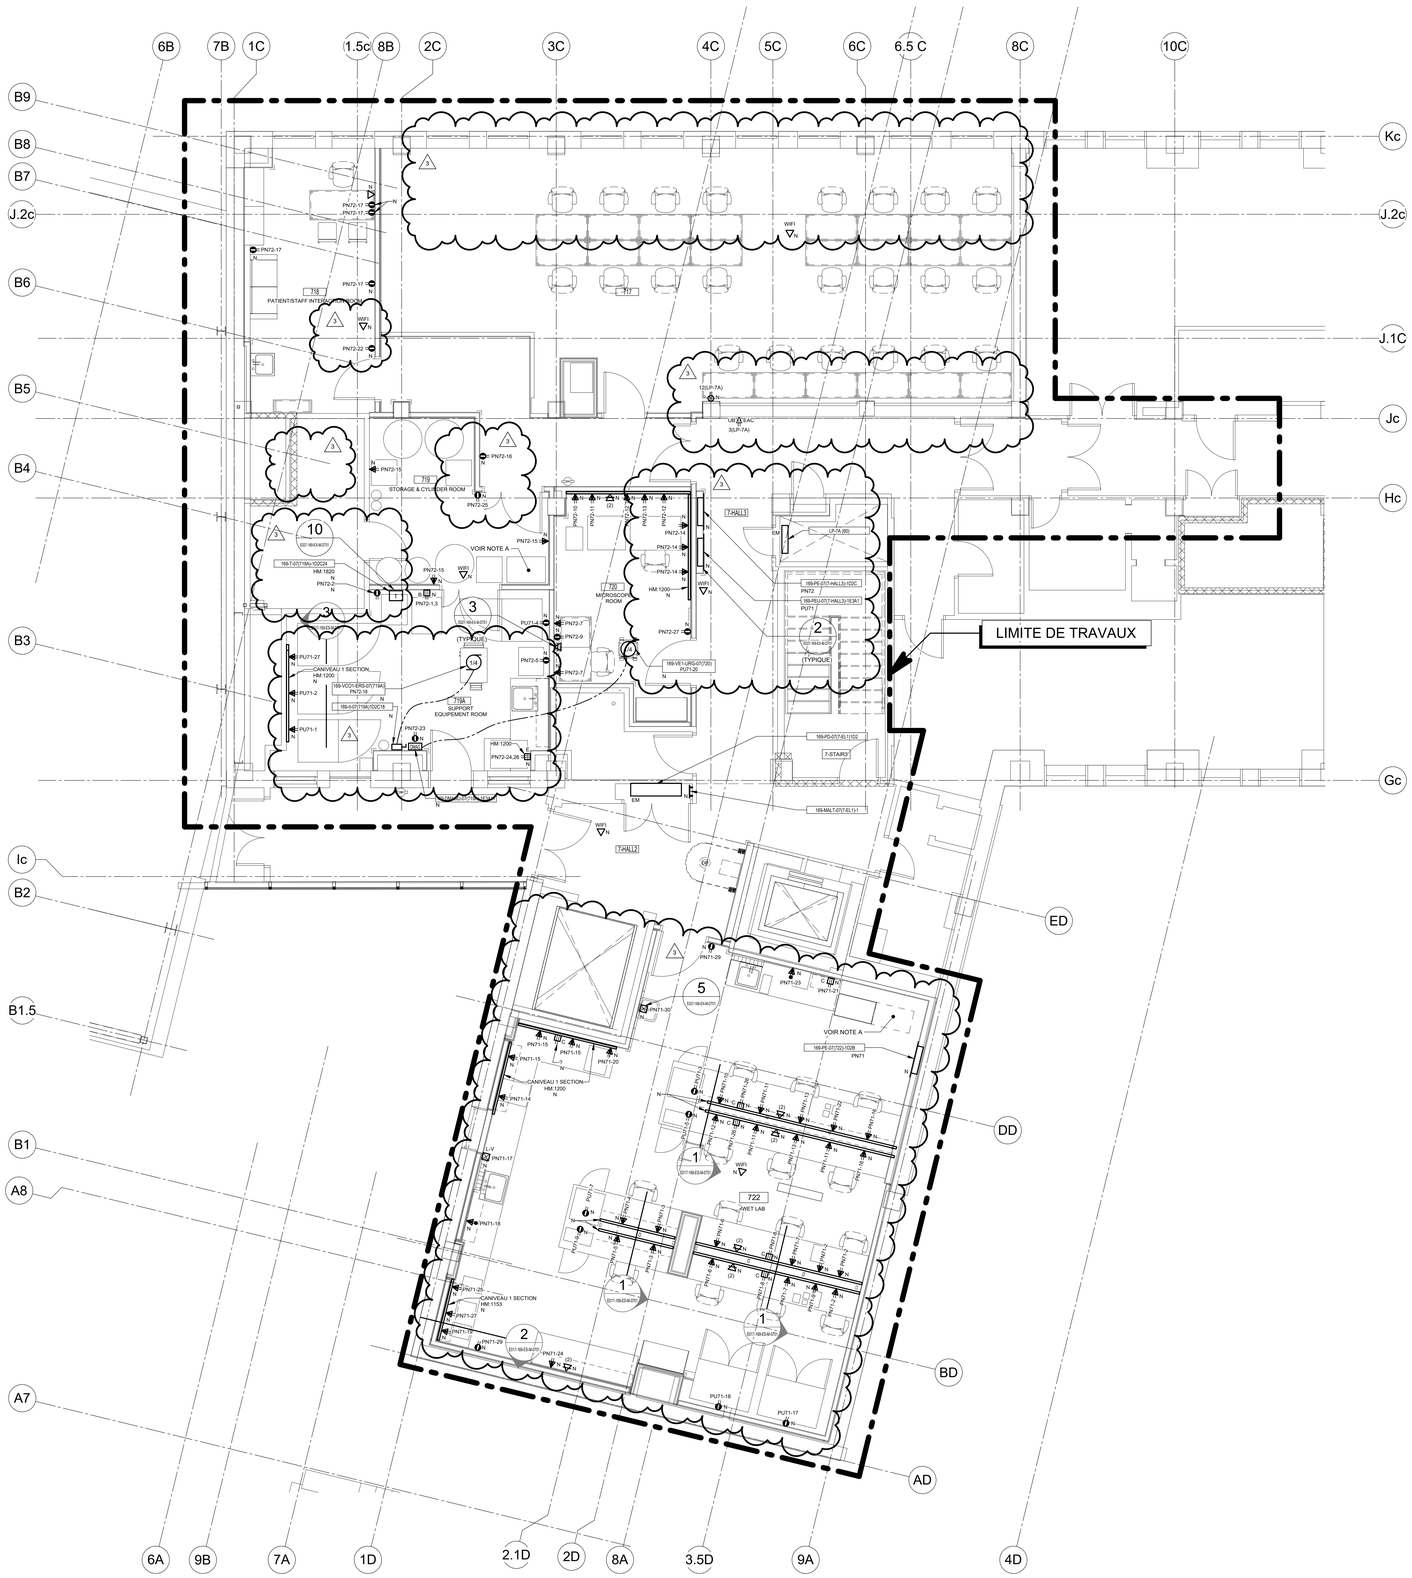

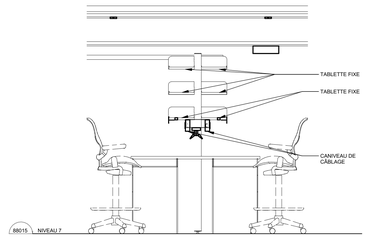

SERVICES TYPIQUE ÎLOT LABORATOIRE SOUS TABLETTE FIXE POUR CANIVEAU DE CÂBLAGE

COUPE 1
ÉCHELLE : 1 : 25

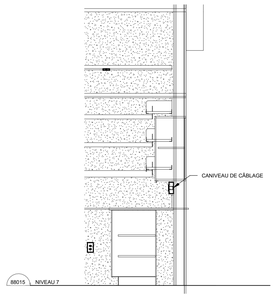

CANIVEAU AU DESSUS DU COMPTOIR

COUPE 2
ÉCHELLE : 1 : 25

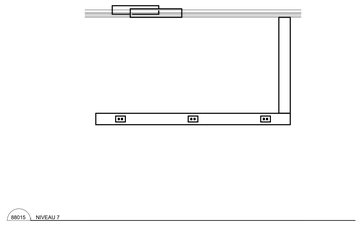

CANIVEAU LOCAL 719A

COUPE 3
ÉCHELLE : 1 : 25

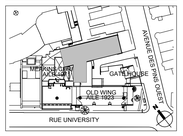

PLAN CLÉ
PAS D'ÉCHELLE

L'ENTREPRENEUR DOIT VALIDER TOUTES LES DIMENSIONS SUR PLACE ET AVISER L'ARCHITECTE DE TOUTE DIFFÉRENCE AVANT DE COMMENCER LES TRAVAUX.
CONTRACTOR MUST VERIFY ALL DIMENSIONS ON SITE AND REPORT ANY DISCREPANCIES TO THE ARCHITECT BEFORE PROCEEDING WITH THE WORK.

NE PAS MESURER SUR LES PLANS
DO NOT SCALE DRAWINGS

Date	Description	Rev.
2025-03-17	POUR ADDENDA NO.1	3
2025-02-03	POUR PERMIS	2
2025-01-09	POUR SOUMISSION	1
2023-02-09	POUR PERMIS	0

Client :
McGill

Architectes :
DFS
1250-400 BOUL. DE MAISONNEUVE O.
MONTRÉAL (QC) H3A 1L4
514 879 1708
www.dfsarch.com

Ingénieurs en mécanique / électricité :
PAGEAU MOREL

Ingénieurs en structure :

Bâtiment:
UNIVERSITÉ MCGILL - PAVILLON DUFF DES SCIENCES MÉDICALES (#169),3775 Rue University, Montréal, QC H3A 2B4

Projet:
CFI ERNST

Titre:
SERVICES
NIVEAU 7

Sceaux:
2025-03-18

No. de Pageau Morel: 2627-021-000
No. de Projet McGill: #21-028
Conçu par: M-A Perreault, ing. Dessiné par: M.Quevillon
Vérifié par: M. Tremblay, ing. Échelle: 1 : 50
Date: 2025-03-17
No. Dessin: E017-169-ES-M-0701

CE PLAN NE DOIT PAS ÊTRE UTILISÉ À DES FINS DE CONSTRUCTION OU D'INSTALLATION.

MODIFIÉ

2025-03-17 17:12:40

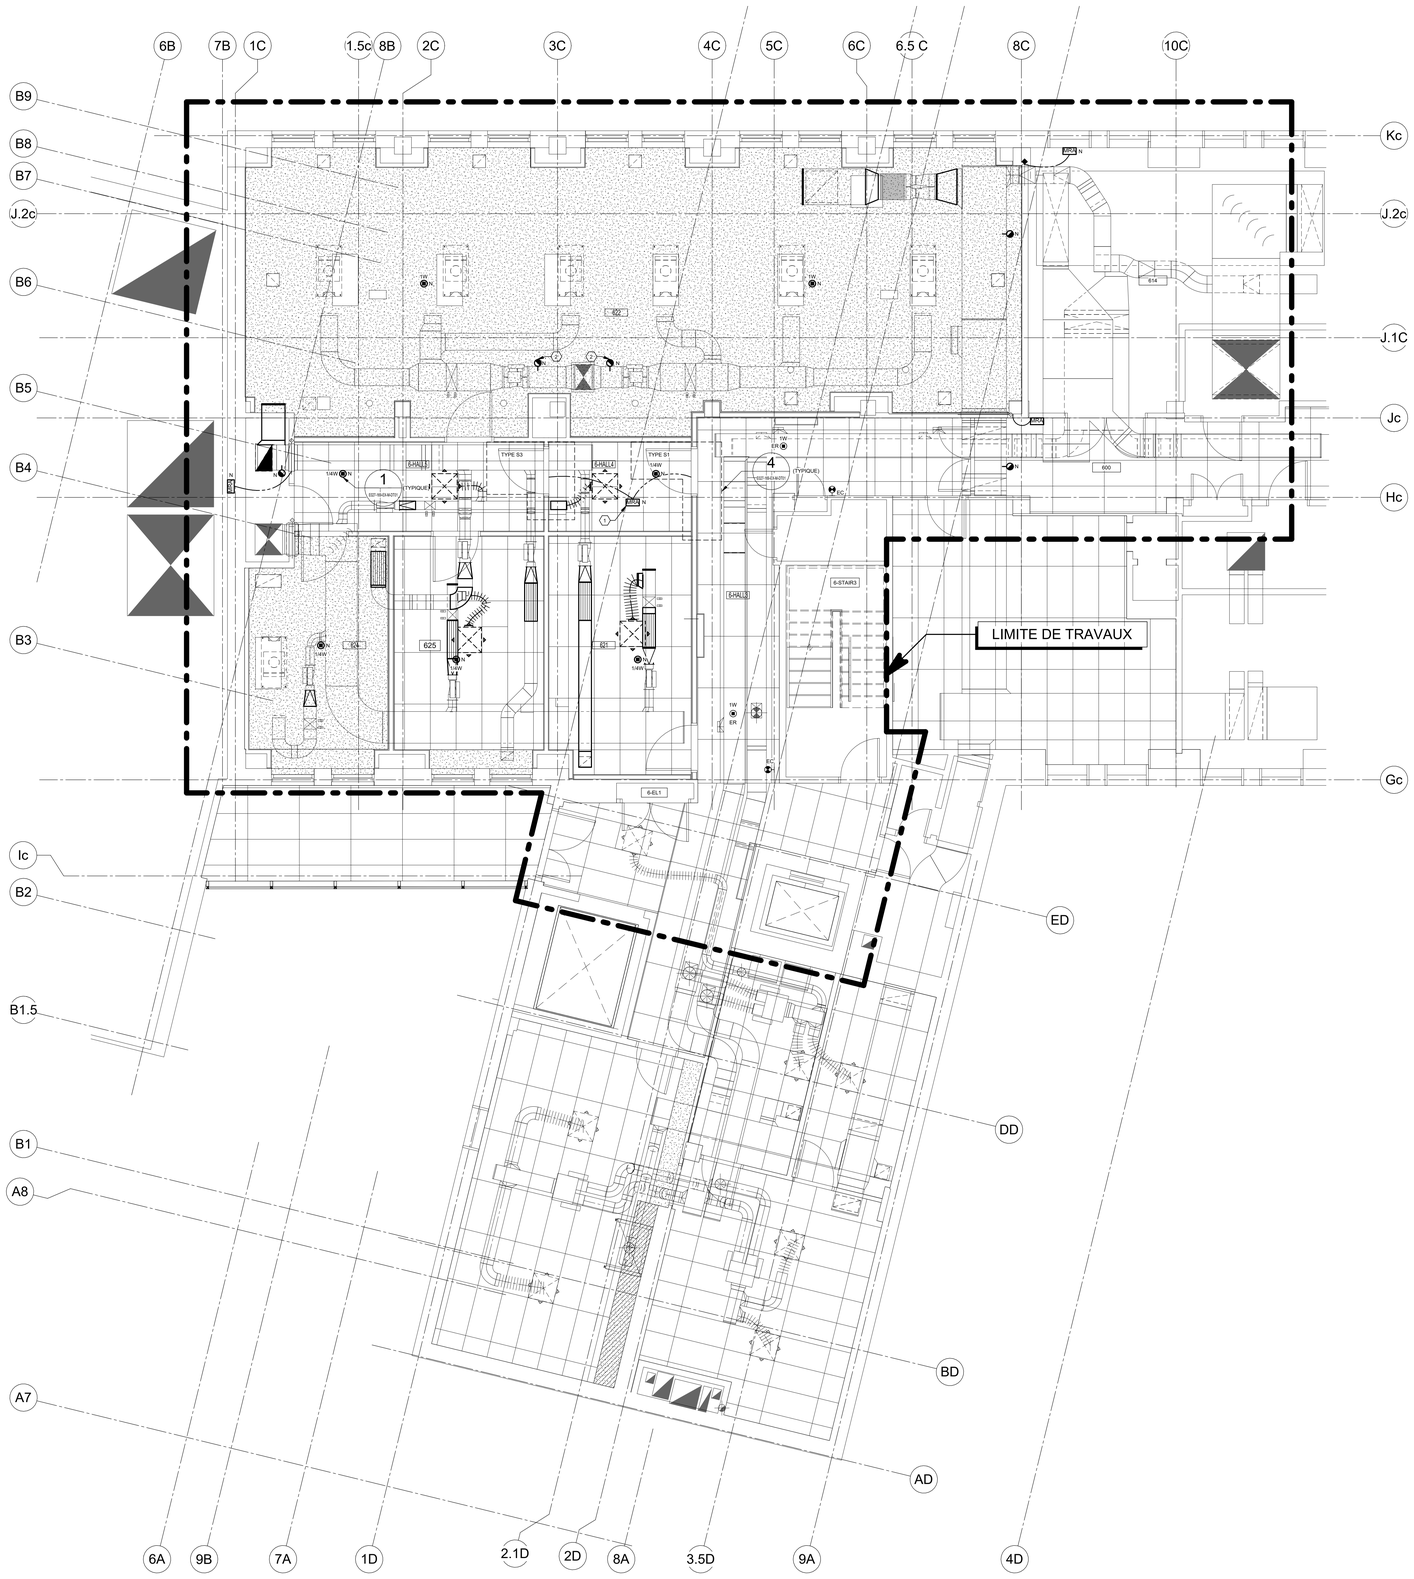

IDENTIFICATION(S)

2 2 DÉTECTEUR DE GAINE POUR LE VOLET COUPE-FEU ET COUPE-FUMÉ DE CETTE GAINE SITUÉ AU 7e ÉTAGE.

2 RÉVISION GÉNÉRALE

CE PLAN NE DOIT PAS ÊTRE UTILISÉ À DES FINS DE CONSTRUCTION OU D'INSTALLATION.

MODIFIÉ

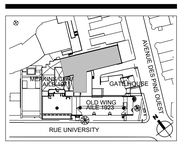

PLAN CLÉ
PAS D'ÉCHELLE

L'ENTREPRENEUR DOIT VALIDER TOUTES LES DIMENSIONS SUR PLACE ET AVISER L'ARCHITECTE DE TOUTE DIFFÉRENCE AVANT DE COMMENCER LES TRAVAUX.
CONTRACTOR MUST VERIFY ALL DIMENSIONS ON SITE AND REPORT ANY DISCREPANCIES TO THE ARCHITECT BEFORE PROCEEDING WITH THE WORK.

NE PAS MESURER SUR LES PLANS
DO NOT SCALE DRAWINGS

Date	Description	Rev.
2025-03-17	POUR ADDENDA NO.1	2
2025-02-03	POUR PERMIS	1
2025-01-09	POUR SOUMISSION	0

Client :
McGill

Architectes :
DFS
1250-400 BOUL. DE MAISONNEUVE O.
MONTRÉAL (QC) H3A 1L4
514 879 1708
www.dfsarch.com

Ingénieurs en mécanique / électricité :
PAGEAU MOREL

Ingénieurs en structure :

Bâtiment
UNIVERSITÉ MCGILL - PAVILLON DUFF DES SCIENCES MÉDICALES (#169),3775 Rue University, Montréal, QC H3A 2B4

Projet:
CFI ERNST

Titre:
SERVICES AUXILIAIRES
NIVEAU 6

Sceaux:
2025-03-18

No. de Pageau Morel: 2627-021-000
No. de Projet McGill: #21-028
Conçu par: M-A Perreault, ing. Dessiné par: M.Quevillon
Vérifié par: M. Tremblay, ing. Échelle: 1 : 50
Date: 2025-03-17
No. Dessin: E018-169-EA-M-0601

2025-03-17 17:12:48

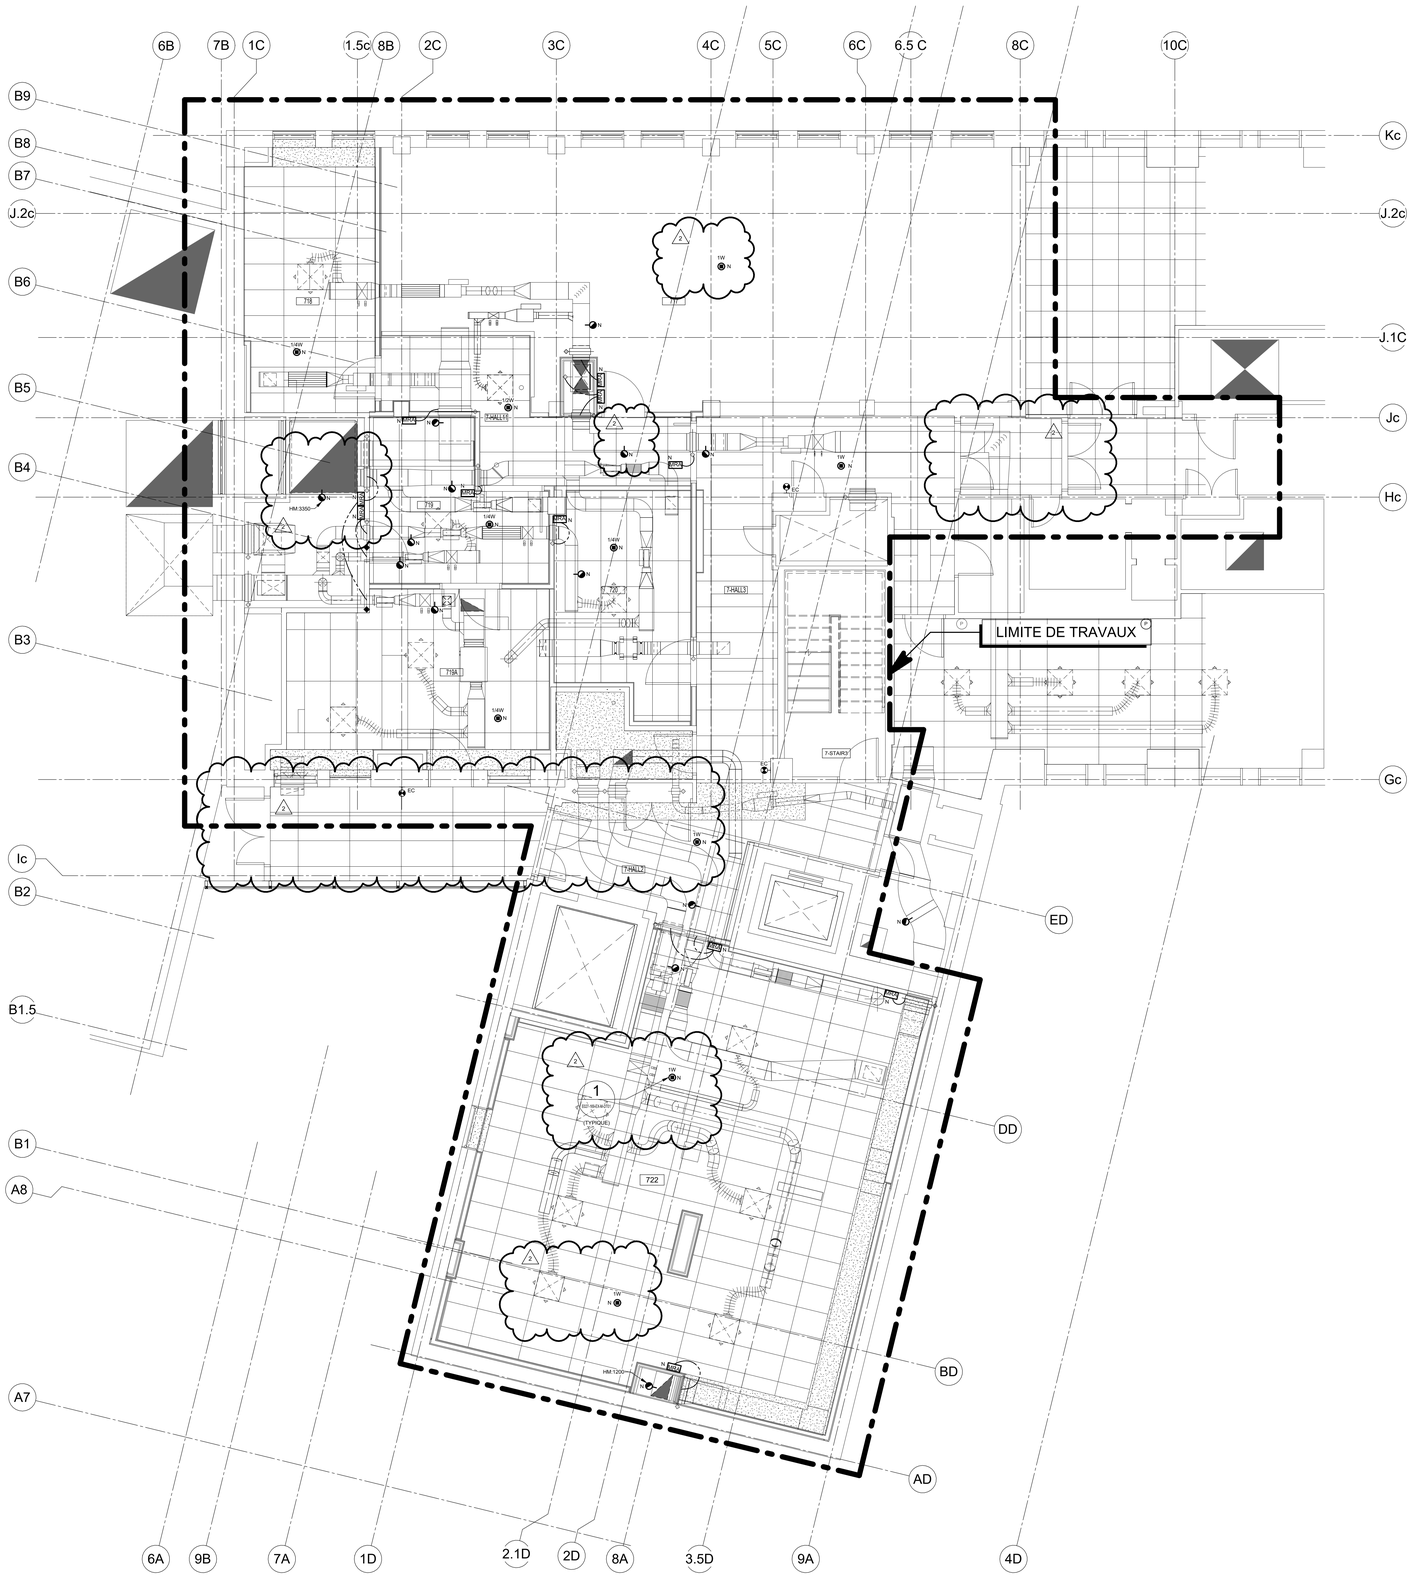

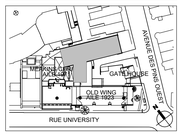

PLAN CLÉ
PAS D'ÉCHELLE

L'ENTREPRENEUR DOIT VALIDER TOUTES LES DIMENSIONS SUR PLACE ET AVISER L'ARCHITECTE DE TOUTE DIFFÉRENCE AVANT DE COMMENCER LES TRAVAUX.
CONTRACTOR MUST VERIFY ALL DIMENSIONS ON SITE AND REPORT ANY DISCREPANCIES TO THE ARCHITECT BEFORE PROCEEDING WITH THE WORK.

NE PAS MESURER SUR LES PLANS
DO NOT SCALE DRAWINGS

Date	Description	Rev.
2025-03-17	POUR ADDENDA NO.1	2
2025-02-03	POUR PERMIS	1
2025-01-09	POUR SOUMISSION	0

Client :
McGill

Architectes :
DFS
1250-400 BOUL. DE MAISONNEUVE O.
MONTRÉAL (QC) H3A 1L4
514 879 0708
www.dfsarch.com

Ingénieurs en mécanique / électricité :
PAGEAU MOREL

Ingénieurs en structure :

Bâtiment:
UNIVERSITÉ MCGILL - PAVILLON DUFF DES SCIENCES MÉDICALES (#169),3775 Rue University, Montréal, QC H3A 2B4

Projet:
CFI ERNST

Titre:
SERVICES AUXILIAIRES
NIVEAU 7

Sceaux:
INGÉNIEUR
Marc-André Perreault
2025-03-18

No. de Pageau Morel: 2627-021-000
No. de Projet McGill: #21-028
Conçu par: M-A Perreault, ing. Dessiné par: M.Quevillon
Vérifié par: M. Tremblay, ing. Échelle: 1 : 50
Date: 2025-03-17
No. Dessin: E019-169-EA-M-0701

CE PLAN NE DOIT PAS ÊTRE UTILISÉ À DES FINS DE CONSTRUCTION OU D'INSTALLATION.

MODIFIÉ

2025-03-17 17:12:54

NOTE(S) SPÉCIFIQUE(S):

A- ARRÊTER LES CONDUITS À LA HAUTEUR DU PLAFOND SUSPENDU, AU DESSUS DE L'ÉTAGÈRE DE TÉLÉCOMMUNICATION.

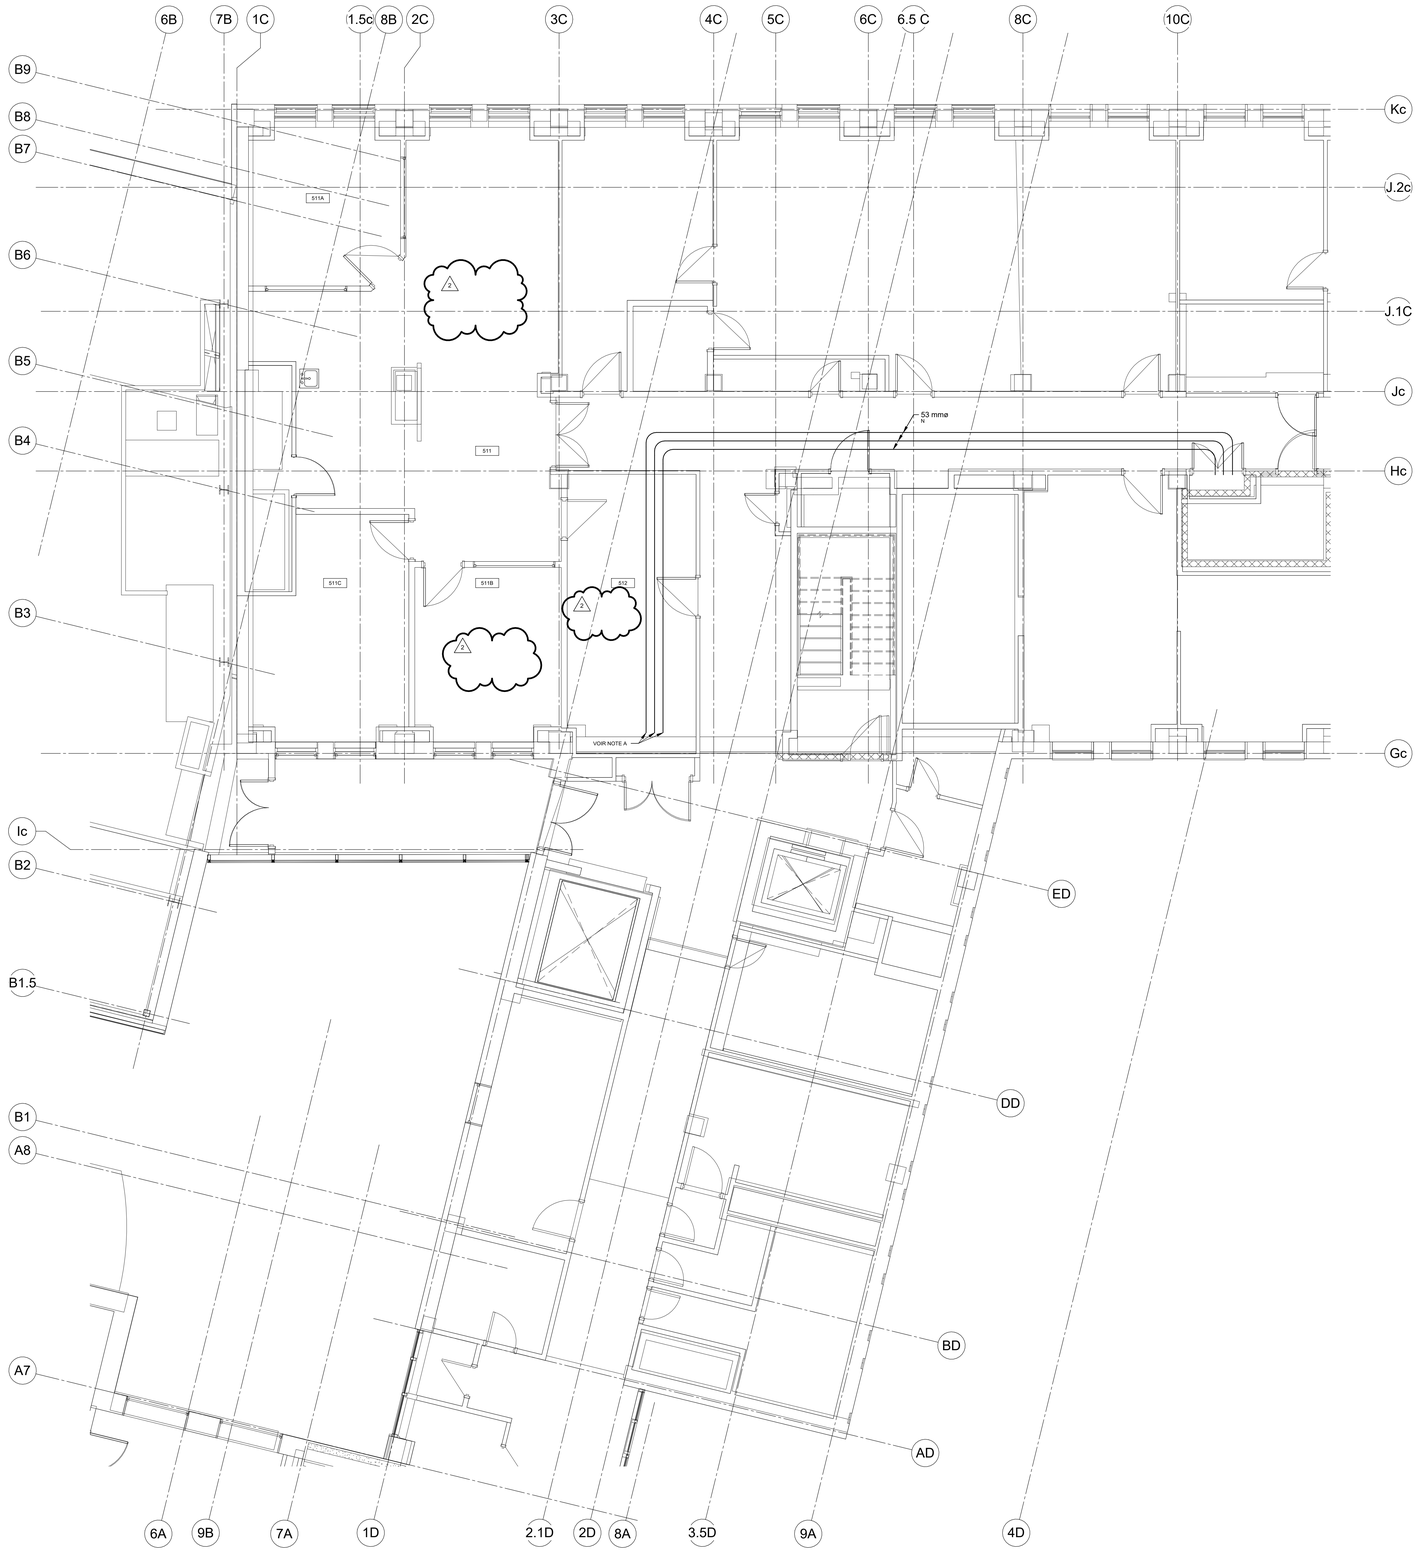

CE PLAN NE DOIT PAS ÊTRE UTILISÉ À DES FINS DE CONSTRUCTION OU D'INSTALLATION.

MODIFIÉ

2025-03-17 17:13:01

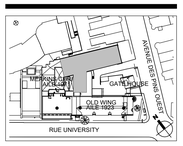

PLAN CLÉ
PAS D'ÉCHELLE

L'ENTREPRENEUR DOIT VALIDER TOUTES LES DIMENSIONS SUR PLACE ET AVISER L'ARCHITECTE DE TOUTE DIFFÉRENCE AVANT DE COMMENCER LES TRAVAUX.
CONTRACTOR MUST VERIFY ALL DIMENSIONS ON SITE AND REPORT ANY DISCREPANCIES TO THE ARCHITECT BEFORE PROCEEDING WITH THE WORK.

NE PAS MESURER SUR LES PLANS
DO NOT SCALE DRAWINGS

Date	Description	Rev.
2025-03-17	POUR ADDENDA NO.1	2
2025-02-03	POUR PERMIS	1
2025-01-09	POUR SOUMISSION	0

Client :
McGill

Architectes :
DFS
1250–400 BOUL. DE MAISONNEUVE O.
MONTRÉAL (QC) H3A 1L4
514 879 1708
www.dfsarch.com

Ingénieurs en mécanique / électricité :
PAGEAU MOREL

Ingénieurs en structure :

Bâtiment:
UNIVERSITÉ MCGILL - PAVILLON DUFF DES SCIENCES MÉDICALES (#169),3775 Rue University, Montréal, QC H3A 2B4

Projet:
CFI ERNST

Titre:
CHEMINEMENT DES ARTÈRES
NIVEAU 5

Sceaux :
INGÉNIEUR
Marc-André Perreault
2025-03-17

No. de Pageau Morel: 2627-021-000
No. de Projet McGill: #21-028
Conçu par: M-A Perreault, ing. Dessiné par: M.Quevillon
Vérifié par: M. Tremblay, ing. Échelle: 1 : 50
Date: 2025-03-17
No. Dessin: E020-169-EC-M-0501

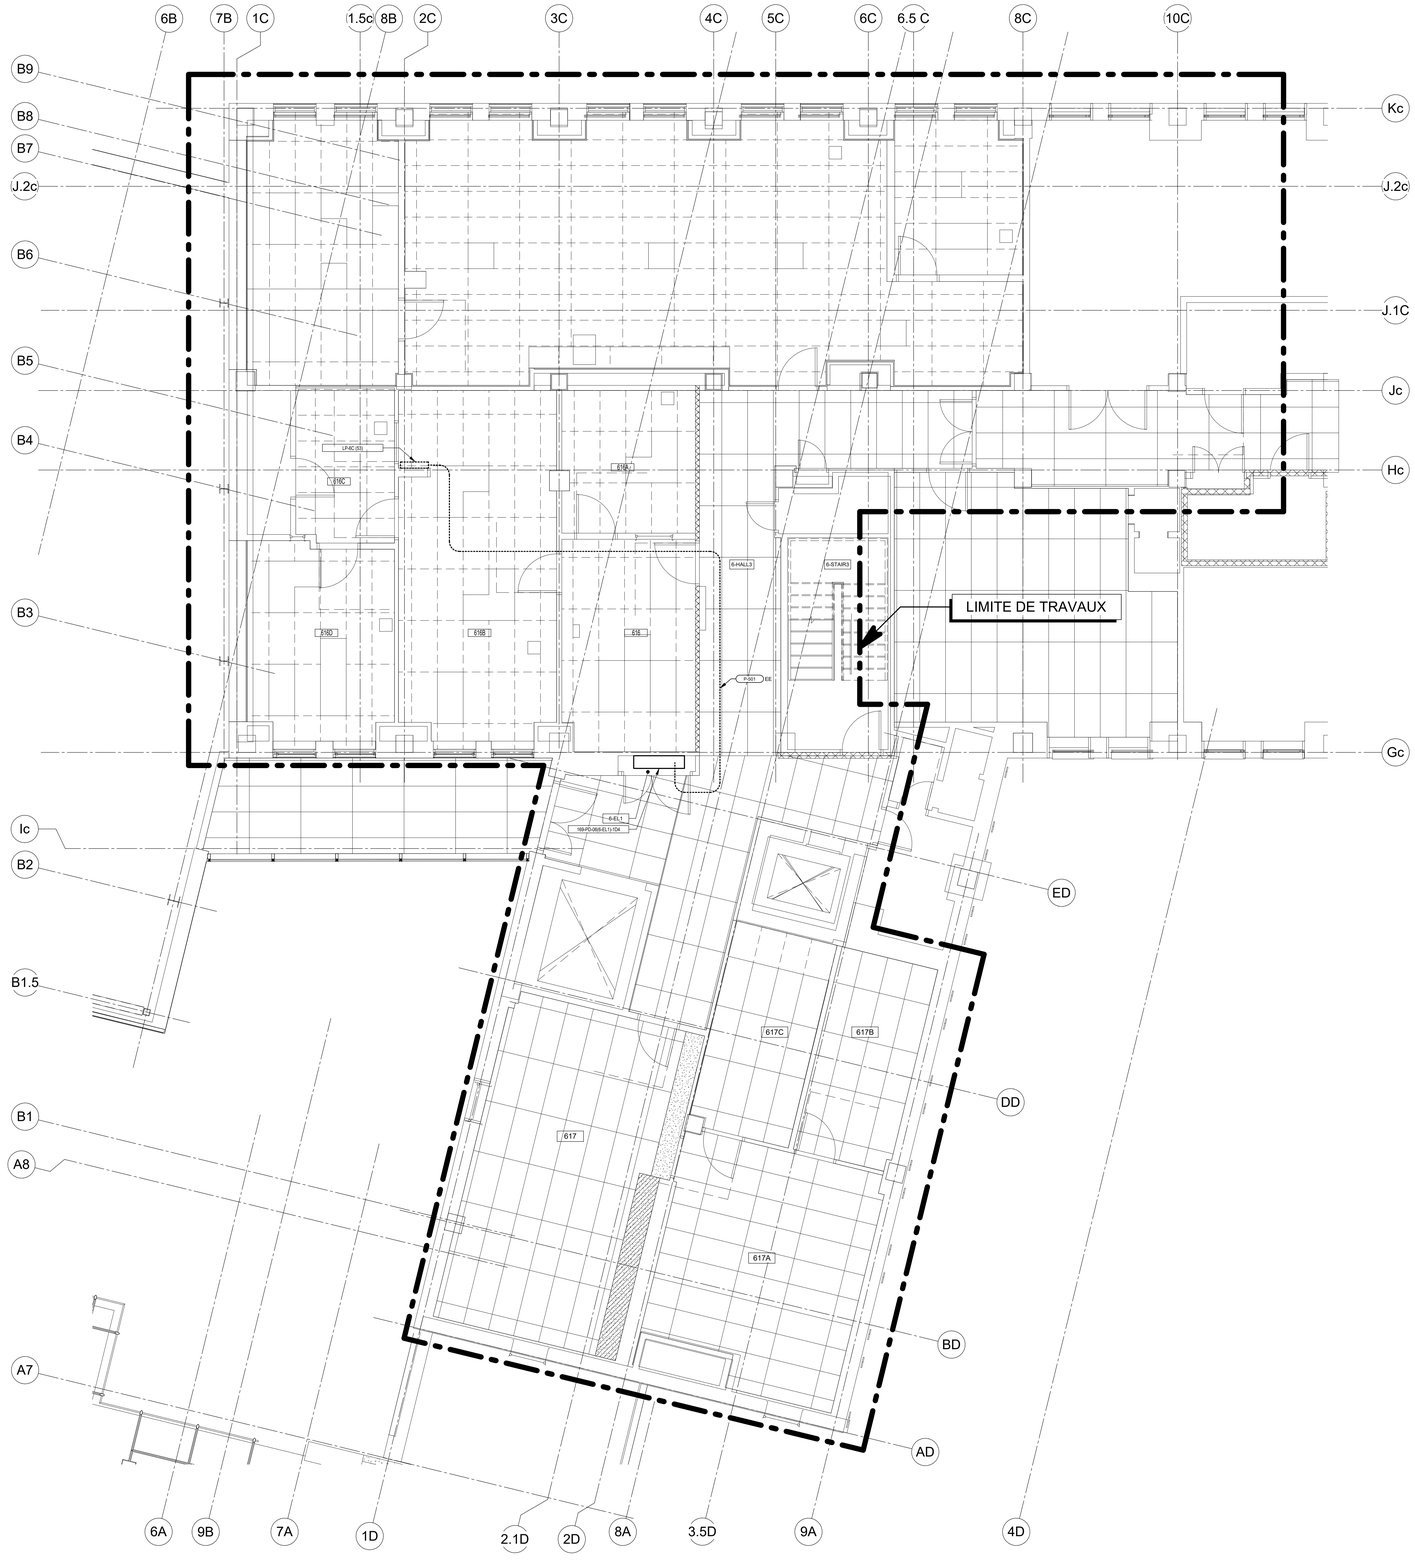

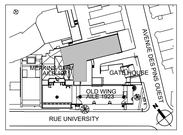

PLAN CLÉ
PAS D'ÉCHELLE

L'ENTREPRENEUR DOIT VALIDER TOUTES LES DIMENSIONS SUR PLACE ET AVISER L'ARCHITECTE DE TOUTE DIFFÉRENCE AVANT DE COMMENCER LES TRAVAUX.
CONTRACTOR MUST VERIFY ALL DIMENSIONS ON SITE AND REPORT ANY DISCREPANCIES TO THE ARCHITECT BEFORE PROCEEDING WITH THE WORK.

NE PAS MESURER SUR LES PLANS
DO NOT SCALE DRAWINGS

Date	Description	Rev.
2025-03-17	POUR ADDENDA NO.1	3
2025-02-03	POUR PERMIS	2
2025-01-09	POUR SOUMISSION	1
2023-02-09	POUR PERMIS	0

Client :
McGill

Architectes :
DFS
1250–400 BOUL. DE MAISONNEUVE O.
MONTRÉAL (QC) H3A 1L4
514 879 1708
www.dfsarch.com

Ingénieurs en mécanique / électricité :
PAGEAU MOREL

Ingénieurs en structure :

Bâtiment:
UNIVERSITÉ MCGILL - PAVILLON DUFF DES SCIENCES MÉDICALES (#169),3775 Rue University, Montréal, QC H3A 2B4

Projet:
CFI ERNST

Titre:
CHEMINEMENT DES ARTÈRES
NIVEAU 6

Sceaux:
2025-03-18

No. de Pageau Morel: 2627-021-000
No. de Projet McGill: #21-028
Conçu par: M-A Perreault, ing. Dessiné par: M.Quevillon
Vérifié par: M. Tremblay, ing. Échelle: 1 : 50
Date: 2025-03-17
No. Dessin: E021-169-EC-D-0601

3 RÉVISION GÉNÉRALE

CE PLAN NE DOIT PAS ÊTRE UTILISÉ À DES FINS DE CONSTRUCTION OU D'INSTALLATION.

CE PLAN EST ÉMIS POUR FINS DE DÉMOLITION. IL CONSTITUE UN INVENTAIRE DES INSTALLATIONS PRINCIPALES EXISTANTES, GÉNÉRALEMENT VÉRIFIÉES EN RAPPORT AVEC LES MODIFICATIONS MONTRÉES SUR LA VERSION "MODIFIÉ" DE CE PLAN ET DONT LES CONDITIONS RÉELLES DOIVENT ÊTRE CONSTATÉES SUR PLACE PAR L'ENTREPRENEUR.

DÉMOLITION

2025-03-17 17:13:09

NOTE(S) SPÉCIFIQUE(S):

A- SAUF INDICATION CONTRAIRE, TOUTES LES BOÎTES DE TIRAGE POUR LA TÉLÉCOMMUNICATION SONT DE 406mm(LONGEUR) X 406mm(LARGEUR) X 152mm(PROFONDEUR).

B- SAUF INDICATION CONTRAIRE, TOUS LES CONDUITS VIDES POUR LA TÉLÉCOMMUNICATION SE RENDENT À LA BOÎTE DE TIRAGE SELON LA ZONE INDIQUÉE.

C- POUR LES CANALISATIONS DE CONTRÔLE D'ACCÈS, DES MANCHONS DEVRONT ÉTRE AJOUTÉ À CHAQUE ÉTAGE JUSQU'AU SOUS-SOL.

D- ZONE COUVERTE PAR LA BOÎTE DE TIRAGE POUR LES SORTIES DE TÉLÉCOMMUNICATIONS.

E- FOURNIR ET INSTALLER DEUX MANCHONS DE 53mm QUI TRAVERSE LE PLANCHER ENTRE LE 5e ET LE 6e ÉTAGE. COORDONNER L'EMPLACEMENT EXACTE AVEC IIS DE McGill.

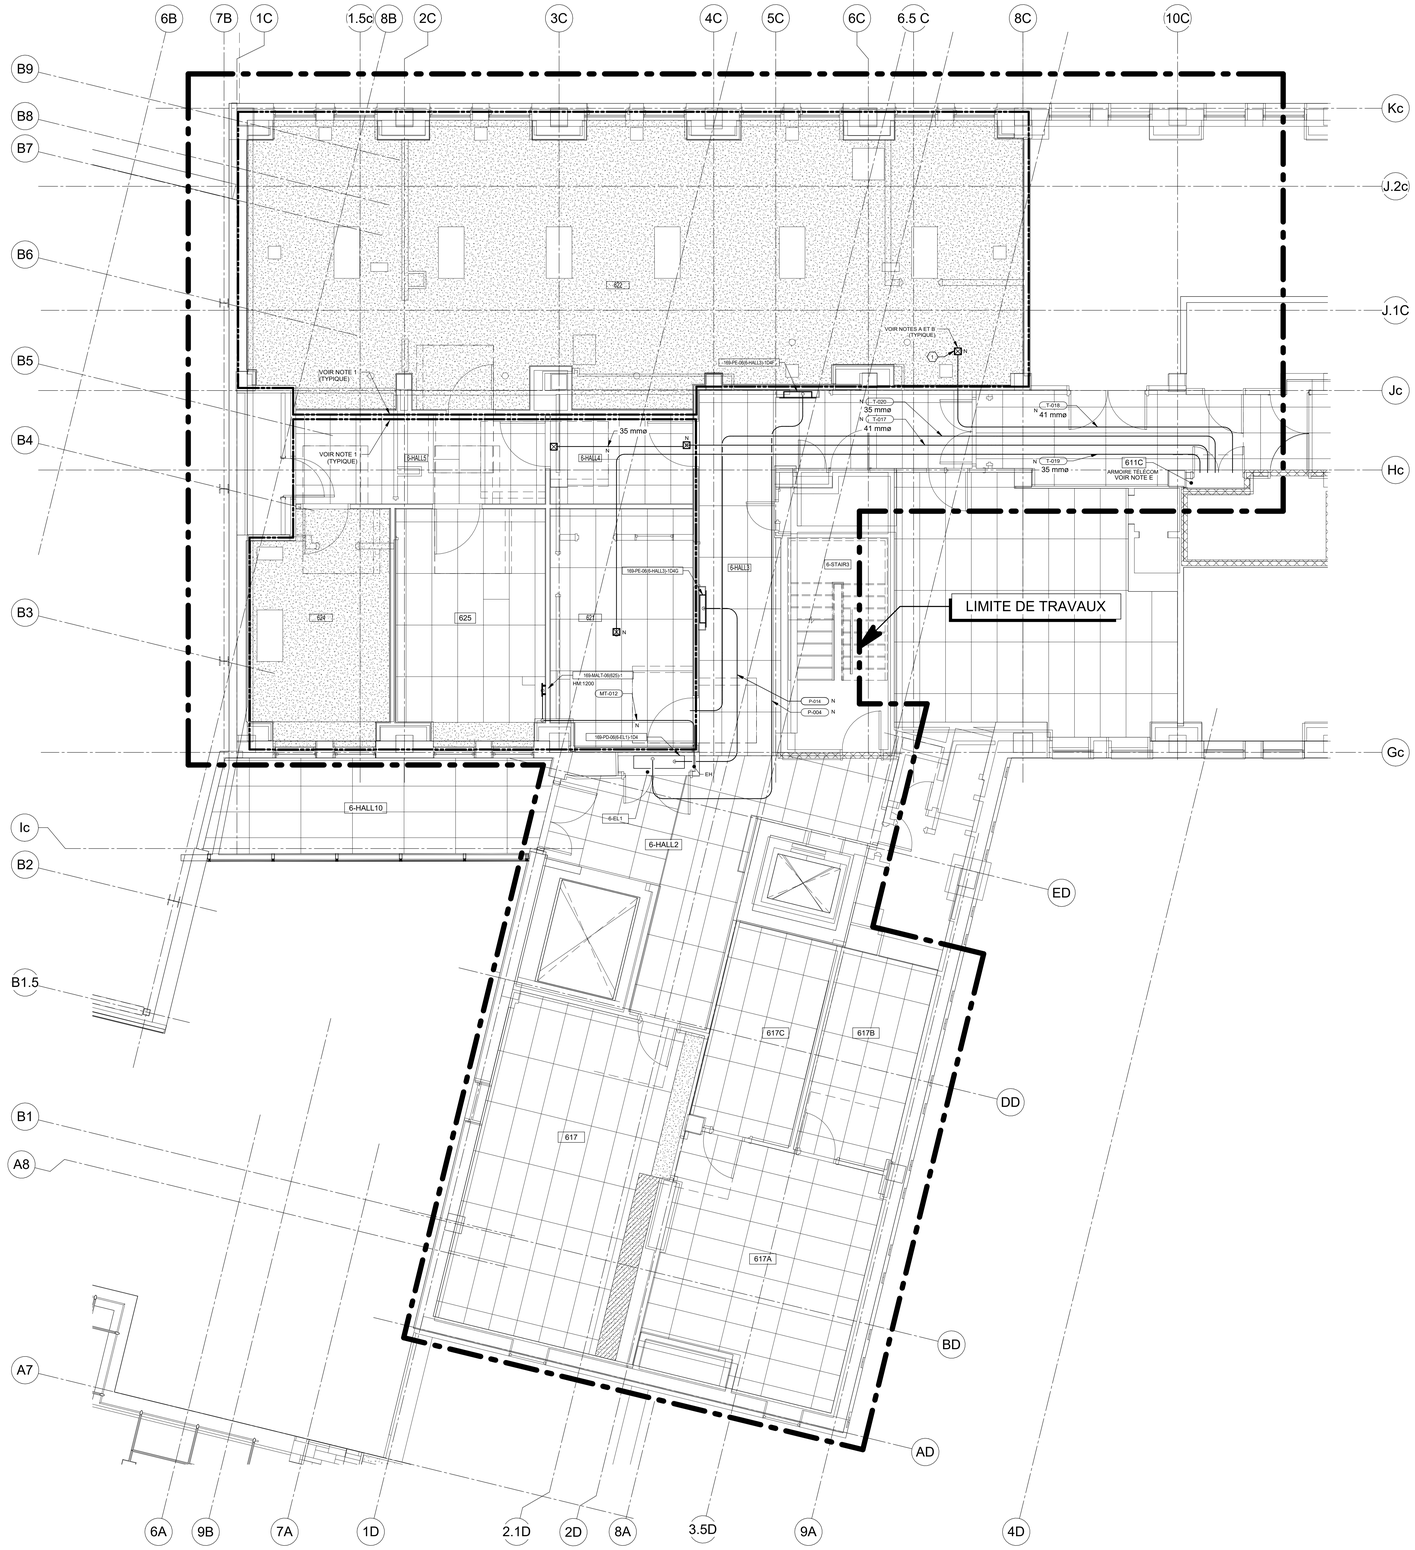

2 RÉVISION GÉNÉRALE

CE PLAN NE DOIT PAS ÊTRE UTILISÉ À DES FINS DE CONSTRUCTION OU D'INSTALLATION.

MODIFIÉ

2025-03-17 17:13:18

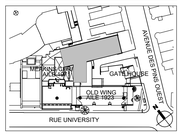

PLAN CLÉ
PAS D'ÉCHELLE

L'ENTREPRENEUR DOIT VALIDER TOUTES LES DIMENSIONS SUR PLACE ET AVISER L'ARCHITECTE DE TOUTE DIFFÉRENCE AVANT DE COMMENCER LES TRAVAUX.
CONTRACTOR MUST VERIFY ALL DIMENSIONS ON SITE AND REPORT ANY DISCREPANCIES TO THE ARCHITECT BEFORE PROCEEDING WITH THE WORK.

NE PAS MESURER SUR LES PLANS
DO NOT SCALE DRAWINGS

Date	Description	Rev.
2025-03-17	POUR ADDENDA NO.1	3
2025-02-03	POUR PERMIS	2
2025-01-09	POUR SOUMISSION	1
2023-02-09	POUR PERMIS	0

Client :
McGill

Architectes :
DFS
1250-400 BOUL. DE MAISONNEUVE O.
MONTRÉAL (QC) H3A 1L4
514 879 0708
www.dfsarch.com

Ingénieurs en mécanique / électricité :
PAGEAU & MOREL

Ingénieurs en structure :

Bâtiment:
UNIVERSITÉ MCGILL - PAVILLON DUFF DES SCIENCES MÉDICALES (#169),3775 Rue University, Montréal, QC H3A 2B4

Projet:
CFI ERNST

Titre:
CHEMINEMENT DES ARTÈRES
NIVEAU 6

Sceaux:
INGÉNIEUR Marc-André Perreault 2022/02/22
2025-03-18

No. de Pageau Morel: 2627-021-000
No. de Projet McGill: #21-028
Conçu par: M-A Perreault, ing. Dessiné par: M.Quevillon
Vérifié par: M. Tremblay, ing. Échelle: 1 : 50
Date: 2025-03-17
No. Dessin: E022-169-EC-M-0601

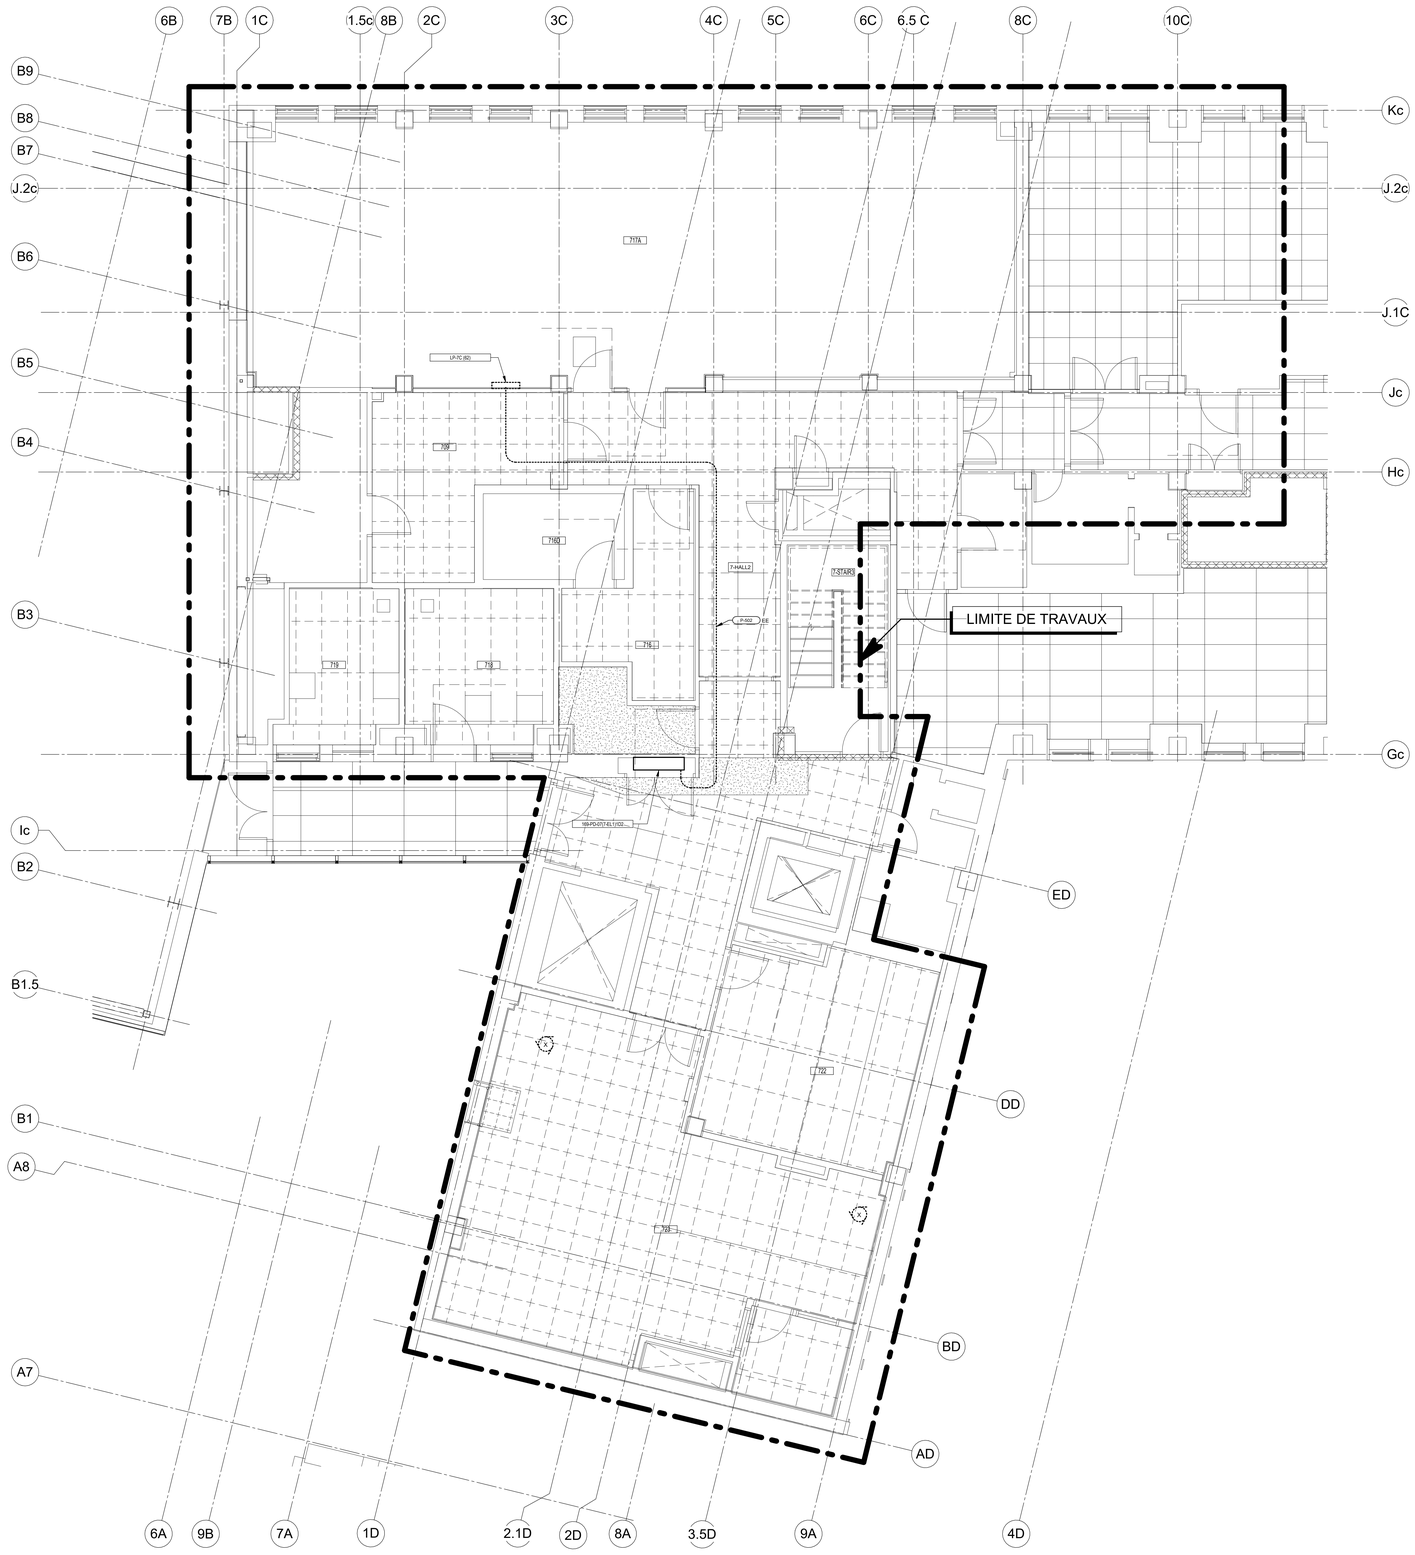

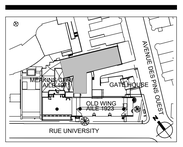

PLAN CLÉ
PAS D'ÉCHELLE

L'ENTREPRENEUR DOIT VALIDER TOUTES LES DIMENSIONS SUR PLACE ET AVISER L'ARCHITECTE DE TOUTE DIFFÉRENCE AVANT DE COMMENCER LES TRAVAUX.
CONTRACTOR MUST VERIFY ALL DIMENSIONS ON SITE AND REPORT ANY DISCREPANCIES TO THE ARCHITECT BEFORE PROCEEDING WITH THE WORK.

NE PAS MESURER SUR LES PLANS
DO NOT SCALE DRAWINGS

Date	Description	Rev.
2025-03-17	POUR ADDENDA NO.1	3
2025-02-03	POUR PERMIS	2
2025-01-09	POUR SOUMISSION	1
2023-02-09	POUR PERMIS	0

Client :
McGill

Architectes :
DFS
1250-400 BOUL. DE MAISONNEUVE O.
MONTRÉAL (QC) H3A 1L4
514 879 1708
www.dfsarch.com

Ingénieurs en mécanique / électricité :
PAGEAU MOREL

Ingénieurs en structure :

Bâtiment:
UNIVERSITÉ MCGILL - PAVILLON DUFF DES SCIENCES MÉDICALES (#169),3775 Rue University, Montréal, QC H3A 2B4

Projet:
CFI ERNST

Titre:
CHEMINEMENT DES ARTÈRES
NIVEAU 7

Sceaux:
2025-03-18

3 RÉVISION GÉNÉRALE

CE PLAN NE DOIT PAS ÊTRE UTILISÉ À DES FINS DE CONSTRUCTION OU D'INSTALLATION.

CE PLAN EST ÉMIS POUR FINS DE DÉMOLITION. IL CONSTITUE UN INVENTAIRE DES INSTALLATIONS PRINCIPALES EXISTANTES, GÉNÉRALEMENT VÉRIFIÉES EN RAPPORT AVEC LES MODIFICATIONS MONTRÉES SUR LA VERSION "MODIFIÉ" DE CE PLAN ET DONT LES CONDITIONS RÉELLES DOIVENT ÊTRE CONSTATÉES SUR PLACE PAR L'ENTREPRENEUR.

DÉMOLITION

No. de Pageau Morel: 2627-021-000
No. de Projet McGill: #21-028
Conçu par: M-A Perreault, ing. Dessiné par: M.Quevillon
Vérifié par: M. Tremblay, ing. Échelle: 1 : 50
Date: 2025-03-17
No. Dessin: E023-169-EC-D-0701

2025-03-17 17:13:28

NOTE(S) SPÉCIFIQUE(S):

A- SAUF INDICATION CONTRAIRE, TOUTES LES BOÎTES DE TIRAGE POUR LA TÉLÉCOMMUNICATION SONT DE 406mm(LONGEUR) X 406mm(LARGEUR) X 152mm(PROFONDEUR).

B- SAUF INDICATION CONTRAIRE, TOUS LES CONDUITS VIDES POUR LA TÉLÉCOMMUNICATION SE RENDENT À LA BOÎTE DE TIRAGE SELON LA ZONE INDIQUÉE.

C- ZONE COUVERTE PAR LA BOÎTE DE TIRAGE POUR LES SORTIES DE TÉLÉCOMMUNICATIONS.

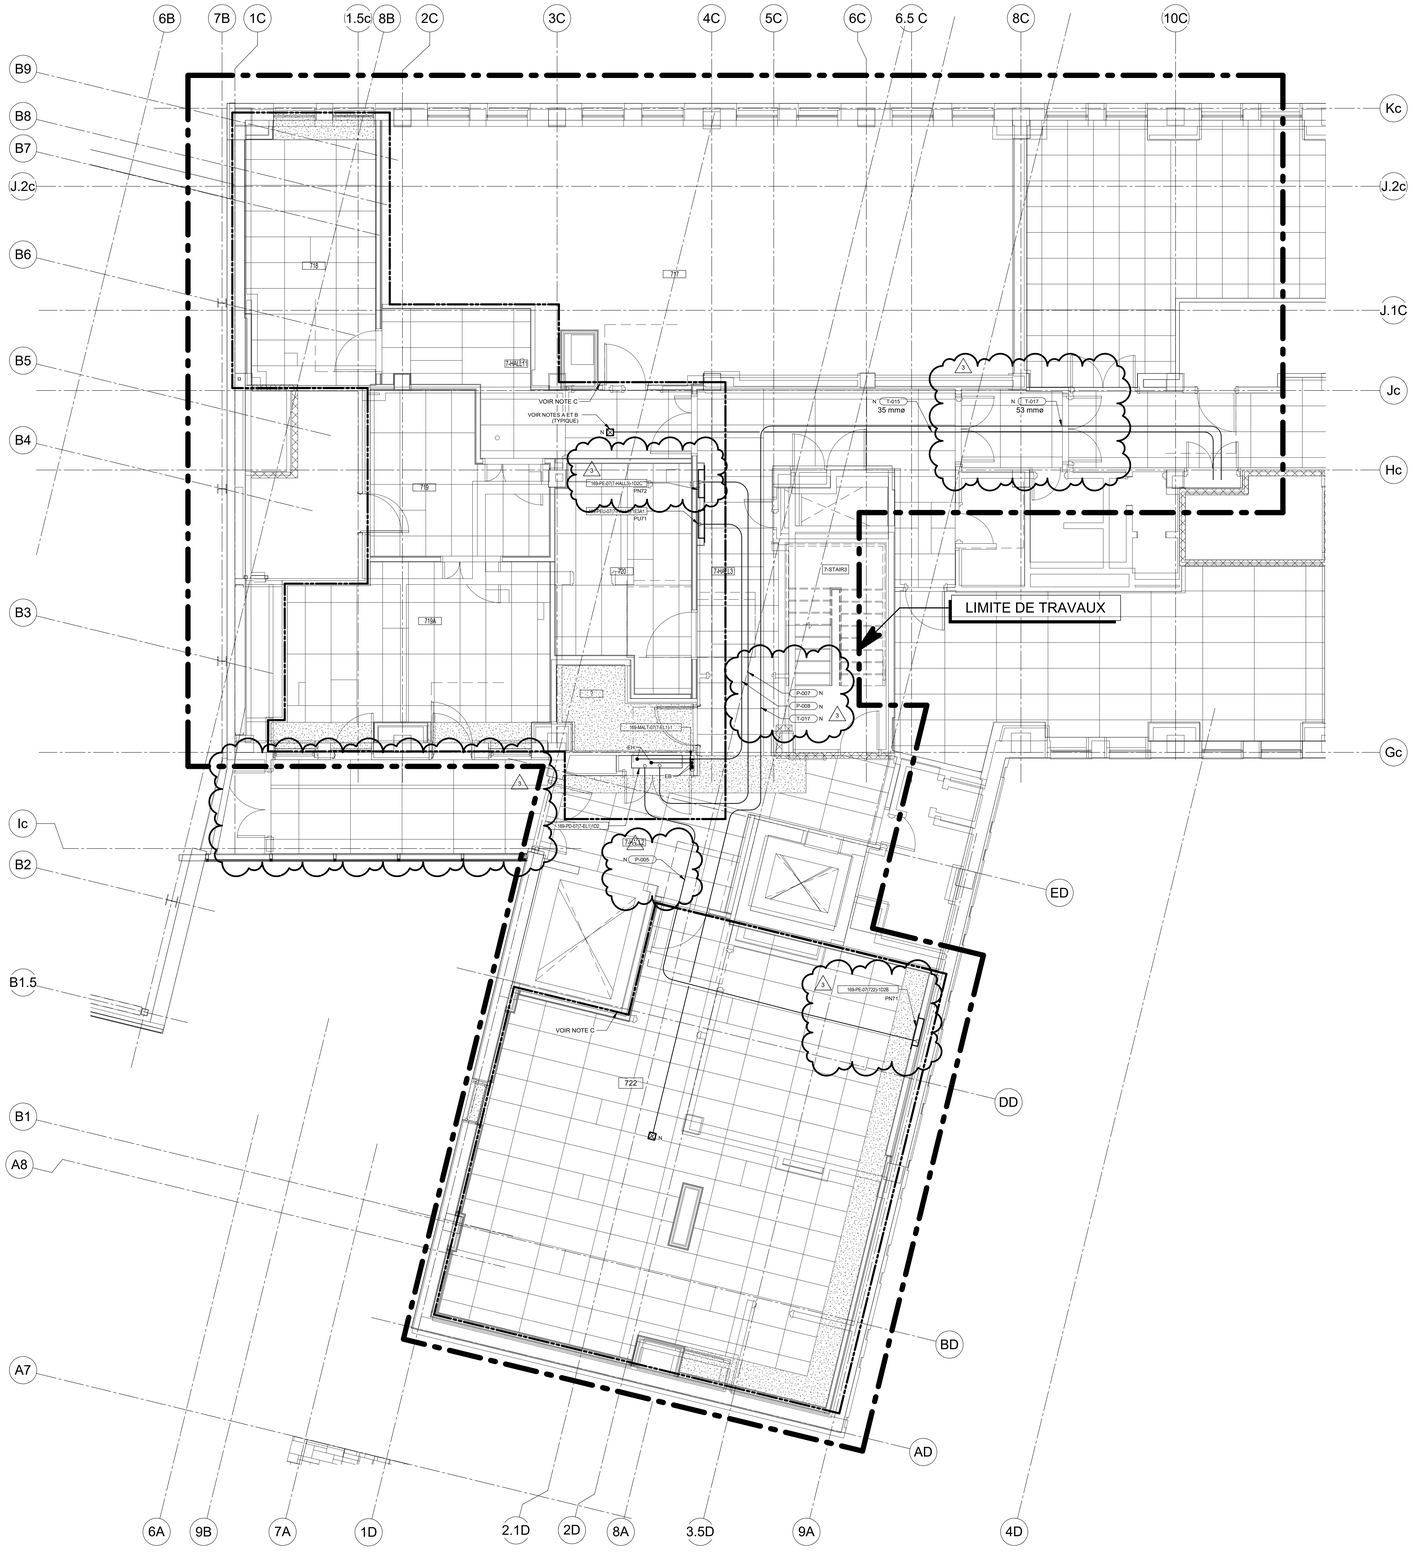

CE PLAN NE DOIT PAS ÊTRE UTILISÉ À DES FINS DE CONSTRUCTION OU D'INSTALLATION.

MODIFIÉ

2025-03-17 17:13:37

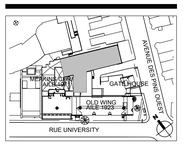

PLAN CLÉ
PAS D'ÉCHELLE

L'ENTREPRENEUR DOIT VALIDER TOUTES LES DIMENSIONS SUR PLACE ET AVISER L'ARCHITECTE DE TOUTE DIFFÉRENCE AVANT DE COMMENCER LES TRAVAUX.
CONTRACTOR MUST VERIFY ALL DIMENSIONS ON SITE AND REPORT ANY DISCREPANCIES TO THE ARCHITECT BEFORE PROCEEDING WITH THE WORK.

NE PAS MESURER SUR LES PLANS
DO NOT SCALE DRAWINGS

Date	Description	Rev.
2025-03-17	POUR ADDENDA NO.1	3
2025-02-03	POUR PERMIS	2
2025-01-09	POUR SOUMISSION	1
2023-02-09	POUR PERMIS	0

Client :
McGill

Architectes :
DFS
1250-400 BOUL. DE MAISONNEUVE O.
MONTRÉAL (QC) H3A 1L4
514 879 1708
www.dfsarch.com

Ingénieurs en mécanique / électricité :
PAGEAU MOREL

Ingénieurs en structure :

Bâtiment:
UNIVERSITÉ MCGILL - PAVILLON DUFF DES SCIENCES MÉDICALES (#169),3775 Rue University, Montréal, QC H3A 2B4

Projet:
CFI ERNST

Titre:
CHEMINEMENT DES ARTÈRES
NIVEAU 7

Sceaux:
2025-03-18

No. de Pageau Morel: 2627-021-000
No. de Projet McGill: #21-028
Conçu par: M-A Perreault, ing. Dessiné par: M.Quevillon
Vérifié par: M. Tremblay, ing. Échelle: 1 : 50
Date: 2025-03-17
No. Dessin: E024-169-EC-M-0701

CE PLAN NE DOIT PAS ÊTRE UTILISÉ À DES FINS DE CONSTRUCTION OU D'INSTALLATION.

CE PLAN EST ÉMIS POUR FINS DE DÉMOLITION. IL CONSTITUE UN INVENTAIRE DES INSTALLATIONS PRINCIPALES EXISTANTES, GÉNÉRALEMENT VÉRIFIÉES EN RAPPORT AVEC LES MODIFICATIONS MONTRÉES SUR LA VERSION "MODIFIÉ" DE CE PLAN ET DONT LES CONDITIONS RÉELLES DOIVENT ÊTRE CONSTATÉES SUR PLACE PAR L'ENTREPRENEUR.

DÉMOLITION

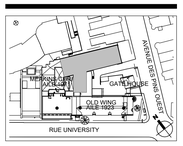

PLAN CLÉ
PAS D'ÉCHELLE

L'ENTREPRENEUR DOIT VALIDER TOUTES LES DIMENSIONS SUR PLACE ET AVISER L'ARCHITECTE DE TOUTE DIFFÉRENCE AVANT DE COMMENCER LES TRAVAUX.
CONTRACTOR MUST VERIFY ALL DIMENSIONS ON SITE AND REPORT ANY DISCREPANCIES TO THE ARCHITECT BEFORE PROCEEDING WITH THE WORK.

NE PAS MESURER SUR LES PLANS
DO NOT SCALE DRAWINGS

Date	Description	Rev.
2025-03-17	POUR ADDENDA NO.1	3
2025-02-03	POUR PERMIS	2
2025-01-09	POUR SOUMISSION	1
2023-02-09	POUR PERMIS	0

Client :
McGill

Architectes :
DFS
1250–400 BOUL. DE MAISONNEUVE O.
MONTRÉAL (QC) H3A 1L4
514 879 1708
www.dfsarch.com

Ingénieurs en mécanique / électricité :
PAGEAU MOREL

Ingénieurs en structure :

Bâtiment:
UNIVERSITÉ MCGILL - PAVILLON DUFF DES SCIENCES MÉDICALES (#169),3775 Rue University, Montréal, QC H3A 2B4

Projet:
CFI ERNST

Titre:
CHEMINEMENT DES ARTÈRES
NIVEAU 8

Sceaux :
INGÉNIEUR
Marc-André Perreault
2025-03-18

No. de Pageau Morel: 2627-021-000
No. de Projet McGill: #21-028
Conçu par: M-A Perreault, ing. Dessiné par: M.Quevillon
Vérifié par: M. Trembay, ing. Échelle: 1 : 50
Date: 2025-03-17
No. Dessin: E025-169-EC-D-0801

2025-03-17 17:13:48

CE PLAN NE DOIT PAS ÊTRE UTILISÉ À DES FINS DE CONSTRUCTION OU D'INSTALLATION.

MODIFIÉ

2025-03-17 17:13:59

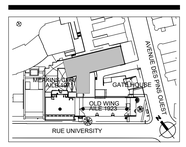

PLAN CLÉ
PAS D'ÉCHELLE

L'ENTREPRENEUR DOIT VALIDER TOUTES LES DIMENSIONS SUR PLACE ET AVISER L'ARCHITECTE DE TOUTE DIFFÉRENCE AVANT DE COMMENCER LES TRAVAUX.
CONTRACTOR MUST VERIFY ALL DIMENSIONS ON SITE AND REPORT ANY DISCREPANCIES TO THE ARCHITECT BEFORE PROCEEDING WITH THE WORK.

NE PAS MESURER SUR LES PLANS
DO NOT SCALE DRAWINGS

Date	Description	Rev.
2025-03-17	POUR ADDENDA NO.1	3
2025-02-03	POUR PERMIS	2
2025-01-09	POUR SOUMISSION	1
2023-02-09	POUR PERMIS	0

Client :
McGill

Architectes :
DFS
1250-400 BOUL. DE MAISONNEUVE O.
MONTRÉAL (QC) H3A 1L4
514 879 1708
www.dfsarch.com

Ingénieurs en mécanique / électricité :
PAGEAU MOREL

Ingénieurs en structure :

Bâtiment:
UNIVERSITÉ MCGILL - PAVILLON DUFF DES SCIENCES MÉDICALES (#169),3775 Rue University, Montréal, QC H3A 2B4

Projet:
CFI ERNST

Titre:
CHEMINEMENT DES ARTÈRES
NIVEAU 8

Sceaux:
2025-03-18

No. de Pageau Morel: 2627-021-000
No. de Projet McGill: #21-028
Conçu par: M-A Perreault, ing. Dessiné par: M.Quevillon
Vérifié par: M. Tremblay, ing. Échelle: 1 : 50
Date: 2025-03-17
No. Dessin: E026-169-EC-M-0801

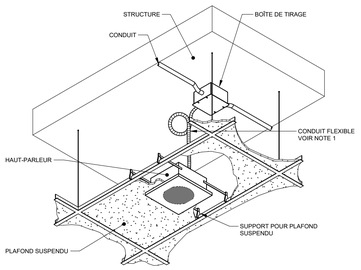

NOTES:

1- LOVER 1200mm (48") DE CÂBLE DANS L'ENTRE-PLAFOND.

MONTAGE TYPE D'UN HAUT-PARLEUR ENCASTRÉ

DÉTAIL 1
ÉCHELLE: AUCUNE

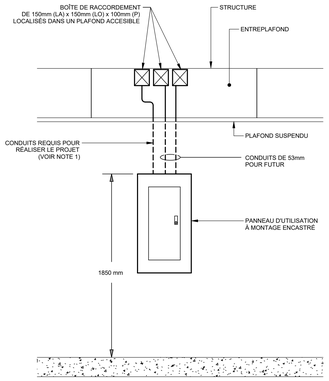

NOTE:

1- LES QUANTITÉS ET DIAMÈTRES SONT À DÉTERMINER PAR L'ENTREPRENEUR SELON LE NOMBRE DE DÉRIVATION DU PROJET.

INSTALLATION DES CONDUITS SUPPLÉMENTAIRES
POUR UN PANNEAU ENCASTRÉ DANS UN MUR (TYPIQUE)

DÉTAIL 2
ÉCHELLE: AUCUNE

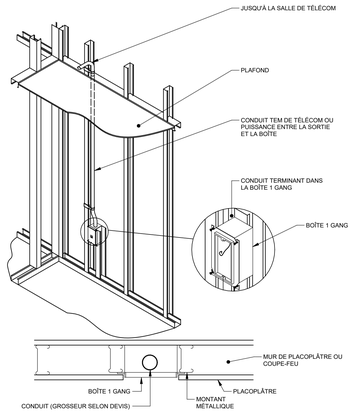

COUPE

DÉTAIL TYPE D'INSTALLATION D'UNE SORTIE DE
TÉLÉCOMMUNICATION DANS UN MUR DE
PLACOPLÂTRE OU UN COUPE-FEU

DÉTAIL 3
ÉCHELLE: AUCUNE

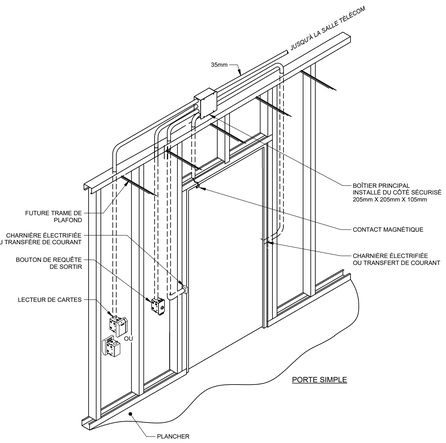

QUINCAILLERIE DE PORTE			
DESCRIPTION	TYPES DE PORTES		
	S1	S2	S3
TRANFERT DE COURANT OU CHARNIÈRE ÉLECTRIFIÉE	(1)	(1)	-
CONTACT MAGNÉTIQUE	(1)	(1)	-
LECTEUR DE CARTES	(1)	(1)	-
BOUTON DE SORTIE	(2)	-	(2)

NOTE:

1- SAUF INDICATION CONTRAIRE TOUTES LES CONDUITS SONT DE 21mm(3/4").
2- L'EMPLACEMENT DE LA QUINCAILLERIE DE PORTE EST À TITRE INDICATIF SEULEMENT. VOIR EN PLAN POUR L'EMPLACEMENT EXACT ET COORDONNER AVEC L'ARCHITECTE.

DÉTAIL 4
ÉCHELLE: AUCUNE

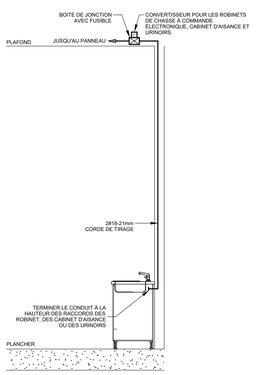

DÉTAIL 5
ÉCHELLE: AUCUNE

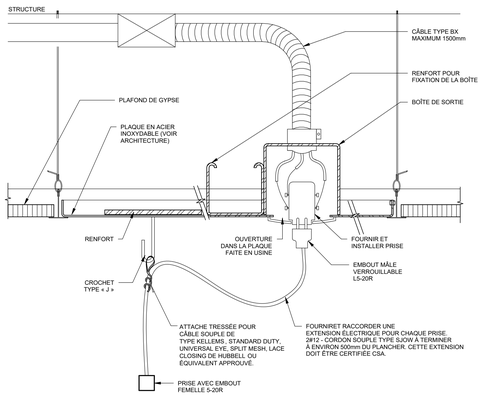

NOTE : 1- L'INSTALLATION DE LA PLAQUE DOIT ÉTRE PARASISMIQUE.

DÉTAIL TYPIQUE DE FABRICATION DE
LA PLAQUE DE SERVICES

DÉTAIL 6
ÉCHELLE: AUCUNE

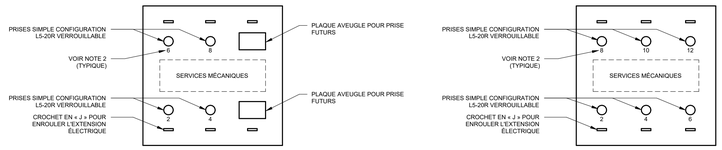

PSEM-1
VOIR NOTE 1

PSEM-2
VOIR NOTE 1

NOTE:

1- PLAQUES DE SERVICES FOURNI PAR L'ARCHITECTE. RACCORDÉES PAR L'ÉLECTROMÉCANIQUE.
2- LES NUMÉROS DE CIRCUIT SONT À TITRE INDICATIF SEULEMENT. VOIR EN PLAN POUR LES NUMÉROS.
3- FOURNIR ET INSTALLER UN CORDON D'ALIMENTATION SOUPLE TEL QUINDIQUÉ AU DÉTAIL 6 POUR TOUTES LES PRISES ÉLECTRIQUES.

DÉTAIL TYPIQUE DES
PLAQUES DE SERVICES

DÉTAIL 7
ÉCHELLE: AUCUNE

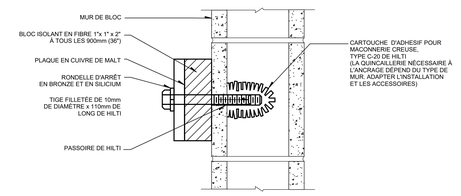

COUPE
ÉCHELLE : AUCUNE
A

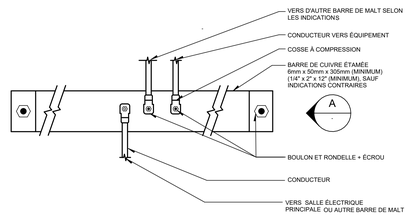

VUE EN ÉLÉVATION

BARRE DE MISE À LA TERRE
AVEC RACCORDEMENT (TYPIQUE)

DÉTAIL 8
ÉCHELLE: AUCUNE

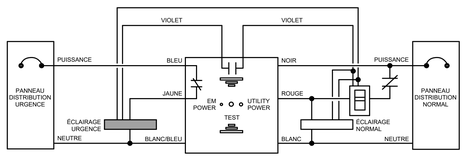

RACCORDEMENT D'UN APPAREIL D'ÉCLAIRAGE CONTRÔLÉ
PAR UN INTERRUPTEUR OU UN GRADATEUR VIA UNE
SOURCE D'ALIMENTATION NORMAL ET URGENCE (TYPIQUE)

DÉTAIL 9
ÉCHELLE: AUCUNE

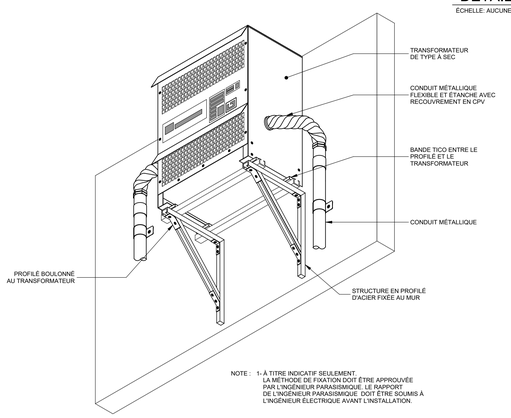

NOTE : 1- À TITRE INDICATIF SEULEMENT.
LA MÉTHODE DE FIXATION DOIT ÉTRE APPROUVÉE
PAR L'INGÉNIEUR PARASISMIQUE. LE RAPPORT
DE L'INGÉNIEUR PARASISMIQUE DOIT ÉTRE SOUMIS À
L'INGÉNIEUR ÉLECTRIQUE AVANT L'INSTALLATION.

MONTAGE TYPE D'UN TRANSFORMATEUR DE 75kVA ET MOINS
SUR SUPPORT MURAL

DÉTAIL 10
ÉCHELLE: AUCUNE

CE PLAN NE DOIT PAS ÉTRE UTILISÉ À DES
FINS DE CONSTRUCTION OU
D'INSTALLATION.

2025-03-17 17:14:04

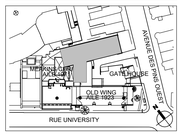

PLAN CLÉ
PAS D'ÉCHELLE

L'ENTREPRENEUR DOIT VALIDER TOUTES LES DIMENSIONS SUR PLACE ET AVISER L'ARCHITECTE DE TOUTE DIFFÉRENCE AVANT DE COMMENCER LES TRAVAUX.
CONTRACTOR MUST VERIFY ALL DIMENSIONS ON SITE AND REPORT ANY DISCREPANCIES TO THE ARCHITECT BEFORE PROCEEDING WITH THE WORK.

NE PAS MESURER SUR LES PLANS
DO NOT SCALE DRAWINGS

Date	Description	Rev.
2025-03-17	POUR ADDENDA NO.1	3
2025-02-03	POUR PERMIS	2
2025-01-09	POUR SOUMISSION	1
2023-02-09	POUR PERMIS	0

Client :
McGill

Architectes :
DFS
1250–400 BOUL. DE MAISONNEUVE O.
MONTRÉAL (QC) H3A 1L4
514 879 1708
www.dfsarch.com

Ingénieurs en mécanique / électricité :
PAGEAU MOREL

Ingénieurs en structure :

Bâtiment:
UNIVERSITÉ MCGILL - PAVILLON DUFF DES SCIENCES MÉDICALES (#169),3775 Rue University, Montréal, QC H3A 2B4

Projet:
CFI ERNST

Titre:
DÉTAILS

Sceaux:
INGÉNIEUR
Marc-André Perreault
#105000
2025-03-18

No. de Pageau Morel: 2627-021-000
No. de Projet McGill: #21-028
Conçu par: M-A Perreault, ing. Dessiné par: M.Quevillon
Vérifié par: M. Tremblay, ing. Échelle:
Date: 2025-03-17
No. Dessin: E027-169-EX-M-DT01

Panneau: LP-6A (52)

Emplacement: 611A **Tension:** 120/208 **Phases:** 3
En provenance de: 169-PD-06(6-EL1)-1D4 **Nbr de fils:** 4 **Diminutif de panneau:** - **Disjoncteur principal:** Aucun

Circuit	Description du circuit	Notes	Disj.	P.	A			B			C			P.	Disj.	Notes	Description du circuit	Circuit
1	Occupé		15 A	1	0 VA	0 VA								1	15 A		Occupé	2
3	Occupé		15 A	1				0 VA	0 VA					1	15 A		Sèche-main local 618	4
5	Éclairage 616/-616B		15 A	1							0 VA	0 VA		1	15 A		Occupé	6
7	Prise compt. 616 (Nord-Ouest)		15 A	1	0 VA	0 VA								1	15 A		Éclairage local 615	8
9	Occupé		15 A	1				0 VA	0 VA					1	15 A		Occupé	10
11	Occupé		15 A	1							0 VA	0 VA		1	15 A		Éclairage local 618	12
13	Prise 616B et HALL4		15 A	1	0 VA	0 VA								1	15 A		Occupé	14
15	Prise compt. 616 (Est)		15 A	1				0 VA	0 VA					1	15 A		Occupé	16
17	Prise colonelle 613		15 A	1							0 VA	0 VA		1	15 A		Occupé	18
19	Prise compteur, 616 (nord) et 616B		15 A	1	0 VA	0 VA								1	15 A		Contact de lumière	20
21	Prise pour unité d'urgence face M.C.		15 A	1				0 VA	0 VA					1	15 A		Contact de lumière	22
23	Occupé		20 A	1							0 VA	0 VA		1	15 A		Contact de lumière	24
25	Occupé		15 A	1	0 VA	0 VA								1	15 A		PR, 613 (Ouest)	26
27	Prise 618 (toilette)		15 A	1				0 VA	0 VA					1	15 A		PR, et éclairage hotte local 613	28
29	Occupé		15 A	1							0 VA	0 VA		1	20 A		Occupé	30
31	Occupé		15 A	1	0 VA	0 VA												32
33	Occupé		20 A	2				0 VA	0 VA					3	30 A		Occupé	34
35											0 VA	0 VA						36
37	Occupé		30 A	2	0 VA	0 VA								1	20 A		PR, 616D (Nord)	38
39								0 VA	0 VA					1	15 A		PR, 616D (Est)	40
41	Espace		--	1							--	--		1	--		Espace	42
					Charge totale:	0 VA		0 VA			0 VA							
						0 A		0 A			0 A							

Charge totale ajoutée : **0 VA** **Barres omnibus:** **100 A**

Notes:
1-
2-
3-

Modèle: WESTINGHOUSE
Type:

EXISTANT

Panneau: LP-6A (52)

Emplacement: 611A **Tension:** 120/208 **Phases:** 3
En provenance de: 169-PD-06(6-EL1)-1D4 **Nbr de fils:** 4 **Diminutif de panneau:** - **Disjoncteur principal:** Aucun

Circuit	Description du circuit	Notes	Disj.	P.	A			B			C			P.	Disj.	Notes	Description du circuit	Circuit
1	Occupé		15 A	1	0 VA	0 VA								1	15 A		Éclairage corridor	2
3	Occupé		15 A	1				0 VA	0 VA					1	15 A		Sèche-main 618	4
5	Libre		15 A	1							0 VA	0 VA		1	15 A		Occupé	6
7	Libre		15 A	1	0 VA	0 VA								1	15 A		Éclairage 615	8
9	Occupé		15 A	1				0 VA	0 VA					1	15 A		Occupé	10
11	Occupé		15 A	1							0 VA	0 VA		1	15 A		Éclairage 618	12
13	Libre		15 A	1	0 VA	0 VA								1	15 A		Occupé	14
15	Libre		15 A	1				0 VA	0 VA					1	15 A		Occupé	16
17	Libre		15 A	1							0 VA	0 VA		1	15 A		Occupé	18
19	Libre		15 A	1	0 VA	0 VA								1	15 A		Contact de lumière	20
21	Prise pour unité d'urgence face M.C.		15 A	1				0 VA	0 VA					1	15 A		Contact de lumière	22
23	Occupé		20 A	1							0 VA	0 VA		1	15 A		Contact de lumière	24
25	Occupé		15 A	1	0 VA	0 VA								1	15 A		PR, 613 (Ouest)	26
27	Prise 618 (toilette)		15 A	1				0 VA	0 VA					1	15 A		Prise et éclairage hotte	28
29	Occupé		15 A	1							0 VA	0 VA		1	20 A		Occupé	30
31	Occupé		15 A	1	0 VA	0 VA												32
33	Occupé		20 A	2				0 VA	0 VA					3	30 A		Occupé	34
35											0 VA	0 VA						36
37	Occupé		30 A	2	0 VA	0 VA								1	15 A		Libre	38
39								0 VA	0 VA					1	15 A		Libre	40
41	Espace		--	1							--	--		1	--		Espace	42
					Charge totale:	0 VA		0 VA			0 VA							
						0 A		0 A			0 A							

Charge totale [raccordée] [ajoutée] : **0 VA** **Barres omnibus:** **100 A**

Notes:
1-
2-
3-

Modèle: WESTINGHOUSE
Type:

MODIFIE

Panneau: LP-6C (53)

Emplacement: CORRIDOR 6-HALL5 **Tension:** 120/208 **Phases:** 3
En provenance de: 169-PD-06(6-EL1)-1D4 **Nbr de fils:** 4 **Diminutif de panneau:** - **Disjoncteur principal:** Aucun

Circuit	Description du circuit	Notes	Disj.	P.	A			B			C			P.	Disj.	Notes	Description du circuit	Circuit
1	Libre		15 A	1	0 VA	0 VA								1	15 A		Libre	2
3	Éclairage 616C - prise 616B (nord)		15 A	1				0 VA	0 VA					1	15 A		Prise compteur 616D (nord-ouest)	4
5	Prise 616A (nord-est)		15 A	1							0 VA	0 VA		1	15 A		Prise compteur 616D (nord-est)	6
7	Prises compteur 616B (ouest)		15 A	1	0 VA	0 VA								1	15 A		Prise compteur 616D (sud-ouest)	8
9	Prise 616A (sud-ouest)		15 A	1				0 VA	0 VA					1	15 A		Prise compteur 616D (nord-ouest)	10
11	Prises compteur 616A (est-ouest)		15 A	1							0 VA	0 VA		1	15 A		Prise compteur 616B (est-ouest)	12
13	Prise dessus plancher monte-charge		20 A	2	0 VA	0 VA								1	15 A		Prise compteur 616B (nord-est)	14
15								0 VA	0 VA					1	15 A		Prise 616B (ouest)	16
17	Prises compteur 616D (sud)		20 A	1							0 VA	0 VA						18
19	Prises compteur 616B (sud)		20 A	1	0 VA	0 VA								3	20 A		Libre plafond 616C	20
21	Libre		15 A	1				0 VA	0 VA									22
23	Prise compteur 61A (nord-est)		15 A	1							0 VA	0 VA		1	15 A		Libre	24
25	Prise compteur 61A (sud-est)		15 A	1	0 VA	--								1	--		Espace	26
27	Espace		--	1				--	--					1	--		Espace	28
29	Espace		--	1							--	--		1	--		Espace	30
31																		32
33																		34
35																		36
37																		38
39																		40
41																		42
					Charge totale:	0 VA		0 VA			0 VA							
						0 A		0 A			0 A							

Charge totale [raccordée] [ajoutée] : **0 VA** **Barres omnibus:** **100 A**

Notes:
1-
2-
3-

Modèle: WESTINGHOUSE
Type:

DEMOLITION

Panneau: 169-PE-06(6-HALL3)-1D4F

Emplacement: CORRIDOR 6-HALL3 **Tension:** 120/208 **Phases:** 3
En provenance de: 169-PD-06(6-EL1)-1D4 **Nbr de fils:** 4 **Diminutif de panneau:** PN61 **Disjoncteur principal:** Aucun

Circuit	Description du circuit	Notes	Disj.	P.	A			B			C			P.	Disj.	Notes	Description du circuit	Circuit
1	Prise(s) local 622		20 A	1	360 VA	120 VA								1	20 A		Plaque de service local 622	2
3	Éclairage local 622		20 A	1				504 VA	240 VA					1	20 A		Prise(s) carrneau local 622	4
5	48 BSC local 622		20 A	1							960 VA	720 VA		1	20 A		Microscope OC3 local 622	6
7	CO2 incubateur local 622		20 A	1	560 VA	720 VA								1	20 A		Microscope OC3 local 622	8
9	Prise(s) carrneau local 622		20 A	1				240 VA	800 VA					1	20 A		Waterbath local 622	10
11	Prise(s) local 622		20 A	1							120 VA	120 VA		1	20 A		Prise(s) carrneau local 622	12
13	Prise(s) carrneau local 622		20 A	1	240 VA	1440 VA								1	20 A		Centrifuge local 622	14
15	Microfuge local 622		20 A	1				276 VA	800 VA					1	20 A		Waterbath local 622	16
17	48 BSC local 622		20 A	1							960 VA	240 VA		1	20 A		Prise(s) carrneau local 622	18
19	Prise(s) carrneau local 622		20 A	1	120 VA	120 VA								1	20 A		Prise(s) carrneau local 622	20
21	Centrifuge Avanti local 622		20 A	1				1440 VA	1200 VA					1	20 A		48 BSC local 622	22
23	CO2 incubateur local 622		20 A	1							550 VA	1010 VA	1	20 A			CO2 incubateur local 622	24
25	CO2 incubateur local 622		20 A	1	550 VA	1200 VA								1	20 A		48 BSC local 622	26
27	CO2 incubateur local 622		20 A	1				550 VA	1200 VA					1	20 A		48 BSC local 622	28
29	CO2 incubateur local 622		20 A	1							550 VA	815 VA	1	15 A			Fan filter local 622	30
31	CO2 incubateur local 622		20 A	1	550 VA	1010 VA								1	20 A		CO2 incubateur local 622	32
33	48 BSC local 622		20 A	1				960 VA	960 VA					1	20 A		48 BSC local 622	34
35	CO2 incubateur local 622		20 A	1							550 VA	1010 VA	1	20 A			CO2 incubateur local 622	36
37	CO2 incubateur local 622		20 A	1	550 VA	1010 VA								1	20 A		CO2 incubateur local 622	38
39	CO2 incubateur local 622		20 A	1				550 VA	1010 VA					1	20 A		CO2 incubateur local 622	40
41	CO2 incubateur local 622		20 A	1							550 VA	1010 VA	1	20 A			CO2 incubateur local 622	42
43	48 BSC local 622		20 A	1	360 VA	0 VA								1	20 A		Libre	44
45	Microfuge local 622		20 A	1				276 VA	120 VA					1	20 A		Prise(s) local 622	46
47	Libre		20 A	1							0 VA	920 VA	1	20 A			Imaging Zeiss local 622	48
49	Waterbath local 622		20 A	1	360 VA	1200 VA								1	20 A		48 BSC local 622	50
51	Plaque de service local 622		20 A	1				120 VA	120 VA					1	20 A		Plaque de service local 622	52
53	Plaque de service local 622		20 A	1							120 VA	1010 VA	1	20 A			CO2 incubateur local 622	54
55	48 BSC local 622		20 A	1	1200 VA	1010 VA								1	20 A		CO2 incubateur local 622	56
57	CO2 incubateur local 622		20 A	1				1010 VA	120 VA					1	20 A		Plaque de service local 622	58
59	CO2 incubateur local 622		20 A	1							1010 VA	0 VA	1	20 A			Libre	60
61	Fan filter local 622		15 A	1	815 VA	120 VA								1	20 A		Prise(s) local 622	62
63	Libre		20 A	1				0 VA	815 VA					1	15 A		Fan filter local 622	64
65	Plaque de service local 622		20 A	1							120 VA	120 VA	1	20 A			Plaque de service local 622	66
67	Plaque de service local 622		20 A	1	120 VA	800 VA								1	20 A		Waterbath local 622	68
69	Libre		20 A	1				0 VA	0 VA					1	20 A		Libre	70
71	Libre		20 A	1							0 VA	0 VA	1	20 A			Libre	72
					Charge totale:	15365 VA		13111 VA			12265 VA							
						129 A		110 A			102 A							

Charge totale [raccordée] [ajoutée] : **40741 VA** **Barres omnibus:** **225 A**

Notes:
1-
2-
3-

NOUVEAU

Panneau: LPX-C1

Emplacement: 614 **Tension:** 120/208 **Phases:** 3
En provenance de: 169-DU-01(116A)-1E1B4 **Nbr de fils:** 4 **Diminutif de panneau:** - **Disjoncteur principal:** Aucun

Circuit	Description du circuit	Notes	Disj.	P.	A			B			C			P.	Disj.	Notes	Description du circuit	Circuit
1	Thermostat et éclairage local 612A		20 A	1	0 VA	0 VA								1	20 A		9A	2
3	Prise(s) local 606 (est)		20 A	1				0 VA	0 VA					1	20 A		Prise(s) incubateur local 606	4
5	Prise(s) local 606 (ouest)		20 A	1							0 VA	0 VA	1	20 A			Prise(s) incubateur local 606	6
7	Prise(s) comptoir local 604		20 A	1	0 VA	0 VA								1	20 A		Prise(s) incubateur local 604	8
9	Prise(s) comptoir local 604		20 A	1				0 VA	0 VA					1	20 A		Vent. local 612A	10
11											0 VA	0 VA						12
13	Panneau LPX-C2		60 A	3	0 VA	0 VA								2	30 A		Congélateur	14
15								0 VA	0 VA									16
17	Contr. vent local 609B		20 A	1							0 VA	0 VA	1	20 A			Prise(s) cont. local 604 (nord-est)	18
19	Prise(s) corridor Hall-3 (nord-ouest)		20 A	1	0 VA	0 VA								1	20 A		Regular	20
21	Prise(s) monte charge (nord)		20 A	1				0 VA	0 VA					2	20 A		Prise(s) local 607	22
23	Espace		--	1							--	0 VA						24
25																		26
27																		28
29																		30
31																		32
33																		34
35																		36
37																		38
39																		40
41																		42
					Charge totale:	0 VA		0 VA			0 VA							
						0 A		0 A			0 A							

Charge totale [raccordée] [ajoutée] : **0 VA** **Barres omnibus:** **225 A**

Notes:
1-
2-
3-

Modèle: FEDERAL PIONEER
Type: NBDP

EXISTANT

Panneau: LPX-C2

Emplacement: 614 **Tension:** 120/208 **Phases:** 3
En provenance de: LPX-C1 **Nbr de fils:** 4 **Diminutif de panneau:** - **Disjoncteur principal:** Aucun

Circuit	Description du circuit	Notes	Disj.	P.	A			B			C			P.	Disj.	Notes	Description du circuit	Circuit
1	Prise frigo 716		15 A	1	0 VA	0 VA								2	20 A		Frigo, thermoforma 609 (Nord)	2
3								0 VA	0 VA									4
5	Prise frigo 716		15 A	2	0 VA	--								1	--		Prise 614 (Dess. panneau)	6
7								--	--					1	--		Espace	8
9	Espace		--	1							--	--		1	--		Espace	10
11	Espace		--	1							--	--		1	--		Espace	12
13																		14
15																		16
17																		18
19																		20
21																		22
23																		24
25																		26
27																		28
29																		30
31																		32
33																		34
35																		36
37																		38
39																		40
41																		42
					Charge totale:	0 VA		0 VA			0 VA							
						0 A		0 A			0 A							

Charge totale [raccordée] [ajoutée] : **0 VA** **Barres omnibus:** **100 A**

Notes:
1-
2-
3-

Modèle: SIEMENS
Type: EQ412100

EXISTANT

Panneau: LPX-C2

Emplacement: 614 **Tension:** 120/208 **Phases:** 3
En provenance de: LPX-C1 **Nbr de fils:** 4 **Diminutif de panneau:** - **Disjoncteur principal:** Aucun

Circuit	Description du circuit	Notes	Disj.	P.	A			B			C			P.	Disj.	Notes	Description du circuit	Circuit
1	Libre		15 A	2	0 VA	0 VA								2	20 A		Frigo, thermoforma 609 (Nord)	2
3								0 VA	0 VA									4
5	Libre		15 A	2	0 VA	--								1	--		Espace	6
7								--	--					1	--		Espace	8
9	Espace		--	1							--	--		1	--		Espace	10
11	Espace		--	1							--	--		1	--		Espace	12
13																		14
15																		16
17																		18
19																		20
21																		22
23																		24
25																		26
27																		28
29																		30
31																		32
33																		34
35																		36
37																		38
39																		40
41																		42
					Charge totale:	0 VA		0 VA			0 VA							
						0 A		0 A			0 A							

Charge totale [raccordée] [ajoutée] : **0 VA** **Barres omnibus:** **100 A**

Notes:
1-
2-
3-

Modèle: SIEMENS
Type: EQ412100

MODIFIE

Panneau: 169-PE-06(6-HALL3)-1D4G

Emplacement: CORRIDOR 6-HALL3 **Tension:** 120/208 **Phases:** 3
En provenance de: 169-PD-06(6-EL1)-1D4 **Nbr de fils:** 4 **Diminutif de panneau:** PN62 **Disjoncteur principal:** Aucun

Circuit	Description du circuit	Notes	Disj.	P.	A			B			C			P.	Disj.	Notes	Description du circuit	Circuit
1	Prise(s) local 624 et 6-HALL4		20 A	1	240 VA	360 VA								1	20 A		Prise(s) local 621, 623 et 6-HALL5	2
3	Waterbath local 624		20 A	1				840 VA	530 VA					1	20 A		Prise(s) local 625	4
5	Centrifuge AVANTI local 621		20 A	1							1440 VA	120 VA	1	20 A			Prise(s) local 621	6
7	Microfuge 20 local 621		20 A	1	276 VA	1200 VA								1	20 A		48 BSC local 621	8
9	Prise(s) local 621		20 A	1				120 VA	600 VA					1	--		Espace	10
11	CO2 incubateur local 621		20 A	1							1010 VA	1010 VA	1	20 A			CO2 incubateur local 621	12
13	Prise(s) local 625		20 A	1	240 VA	240 VA								1	20 A		Prise(s) local 625	14
15	Prise(s) local 625		20 A	1				240 VA	1010 VA					1	20 A		CO2 incubateur local 625	16
17	Prise(s) carrneau local 625		20 A	1							240 VA	360 VA	1	20 A			Prise(s) local 624	18
19	Waterbath local 624		20 A	1	960 VA	960 VA								1	20 A		48 BSC local 624	20
21	Centrifuge local 624		20 A	1				1440 VA	500 VA					1	15 A		Robinterie électronique 6-HALL4	22
23	Prise(s) local 624		20 A	1							360 VA	240 VA	1	20 A			Microscope CKX local 624	24
25	CO2 incubateur local 624		20 A	1	1010 VA	1010 VA								1	20 A		CO2 incubateur local 625	26
27	Fan filter local 624		20 A	1				815 VA	0 VA					1	20 A		Libre	28
29	Système de porte local 6-HALL4 et 6-HALL5		20 A	1							720 VA	0 VA	1	20 A			Libre	30
31	Libre		20 A	1	0 VA	0 VA								1	20 A		Libre	32
33	Libre		20 A	1				0 VA	1010 VA					1	20 A		CO2 incubateur local 621	34
35	CO2 incubateur local 624		20 A	1							1010 VA	1010 VA	1	20 A			CO2 incubateur local 621	36
37	Libre		20 A	1	0 VA	0 VA								1	20 A		Libre	38
39	Éclairage tableau 624, 625, 6-HALL4 et 6-HALL5		20 A	1				450 VA	0 VA					1	20 A		Libre	40
41	Libre		20 A	1							0 VA	0 VA	1	20 A			Libre	42
					Charge totale:	6336 VA		7365 VA			7520 VA							
						53 A		63 A			64 A							

Charge totale [raccordée] [ajoutée] : **21221 VA** **Barres omnibus:** **225 A**

Notes:
1-
2-
3-

NOUVEAU

Panneau: LP-6D (56)

Emplacement: 613 **Tension:** 120/208 **Phases:** 3
En provenance de: DP7A (local 716C) **Nbr de fils:** 4 **Diminutif de panneau:** **Disjoncteur principal:** [XXXA,3P] ou [Aucun]

Circuit	Description du circuit	Notes	Disj.	P.	A			B			C			P.	Disj.	Notes	Description du circuit	Circuit
1	Prise(s) comptoir local 613B		15 A	2	0 VA	0 VA								1	15 A		Éclairage local 613B	2
3								0 VA	0 VA					1	15 A		Éclairage local 613	4
5	Prise(s) comptoir local 613B		20 A	1							0 VA	0 VA	1	15 A			Éclairage local 613	6
7	Prise(s) comptoir local 613A		15 A	1	0 VA	0 VA								1	15 A		Éclairage local 613A	8
9	Occupé		15 A	1				0 VA	0 VA					2	20 A		Prise(s) colonelle local 613	10
11	Prise(s) comptoir local 613		15 A	1							0 VA	0 VA						12
13	Prise(s) comptoir local 613		15 A	1	0 VA	0 VA								1	15 A		Prise(s) comptoir local 613	14
15	Prise(s) comptoir local 613		15 A	1				0 VA	0 VA					1	15 A		Libre	16
17	Prise(s) comptoir local 613		15 A	1							0 VA	0 VA	1	15 A			Prise(s) colonelle local 613	18
19	Prise(s) comptoir local 613		20 A	1	0 VA	0 VA								1	15 A		Prise(s) local 613	20
21	Prise(s) comptoir local 613		15 A	1				0 VA	0 VA					1	15 A		Prise(s) comptoir local 613B	22
23	Occupé		20 A	1							0 VA	0 VA	1	15 A			Prise(s) comptoir local 613	24
25	Prise(s) comptoir local 613		15 A	1	0 VA	0 VA								1	15 A		Prise(s) comptoir local 613B	26
27	Prise(s) comptoir local 613		20 A	1				0 VA	0 VA					1	20 A		Prise(s) comptoir local 613	28
29	Prise(s) comptoir local 613B		20 A	1							0 VA	0 VA	1	15 A			Prise(s) comptoir local 613B	30
31																		32
33																		34
35																		36
37																		38
39																		40
41																		42
					Charge totale:	0 VA		0 VA			0 VA							
						0 A		0 A			0 A							

Charge totale [raccordée] [ajoutée] : **0 VA** **Barres omnibus:** **100 A**

Notes:
1-
2-
3-

Modèle: WESTINGHOUSE
Type:

DEMOLITION

2025-03-17 17:14:13

CE PLAN NE DOIT PAS ÊTRE UTILISÉ À DES FINS DE CONSTRUCTION OU D'INSTALLATION.

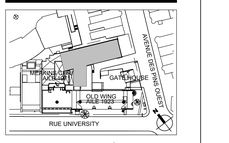

PLAN CLÉ
PAS D'ÉCHELLE

L'ENTREPRENEUR DOIT VALIDER TOUTES LES DIMENSIONS SUR PLACE ET AVISER L'ARCHITECTE DE TOUTE DIFFÉRENCE AVANT DE COMMENCER LES TRAVAUX. CONTRACTOR MUST VERIFY ALL DIMENSIONS ON SITE AND REPORT ANY DISCREPANCIES TO THE ARCHITECT BEFORE PROCEEDING WITH THE WORK.

NE PAS MESURER SUR LES PLANS
DO NOT SCALE DRAWINGS

Date	Description	Rev.
2025-03-17	POUR ADDENDA NO.1	3
2025-02-03	POUR PERMIS	2
2025-01-09	POUR SOUMISSION	1
2023-02-09	POUR PERMIS	0

Client :
McGill

Architectes :
DFS
1250–400 BOUL. DE MAISONNEUVE O.
MONTRÉAL (QC) H3A 1L4
514 879 1708
www.dfsarch.com

Ingénieurs en mécanique / électricité :
PAGEAU MOREL

Ingénieurs en structure :

Bâtiment:
UNIVERSITÉ MCGILL - PAVILLON DUFF DES SCIENCES MÉDICALES (#169),3775 Rue University, Montréal, QC H3A 2B4

Projet:
CFI ERNST

Titre:
PANNEAUX DISTRIBUTIONS NIVEAU 6

Sceaux :
INGÉNIEUR Marc-André Perreault 2025-03-17
2025-03-18

No. de Pageau Morel: 2627-021-000
No. de Projet McGill: #21-028
Conçu par: M-A Perreault, ing. Dessiné par: M.Quevillon
Vérifié par: M. Tremblay, ing. Échelle: AUCUNE
Date: 2025-03-17
No. Dessin: E028-169-EX-M-PD01

Panneau: LP-7A (60)

Emplacement: PIÈCE 716B **Tension:** 120/208 **Diminutif de panneau:** -
En provenance de: 169-PD-07(7-EL1)-1D2 **Nbr de fils:** 4 **Phases:** 3
Disjoncteur principal: Aucun

Circuit	Description du circuit	Notes	Disj.	P.	A			B			C			P.	Disj.	Notes	Description du circuit	Circuit
1	Éclairage et prise 723A		20 A	1	0 VA	0 VA								1	15 A		Contact,à lum. éclairage 723 et pr. 723A	2
3	Contact,à lum. éclairage 723		15 A	1				0 VA	0 VA					1	15 A		Éclairage 717A	4
5	Libre		15 A	1							0 VA	0 VA		1	15 A		Contact, à lum. éclairage 716	6
7	Prise 715		15 A	1	0 VA	0 VA								1	15 A		Éclairage 716	8
9	Prise 716 (refrigérateur)		15 A	1				0 VA	0 VA					1	15 A		Éclairage 717	10
11											0 VA	0 VA		1	15 A		Convecteur mobile 716	12
13	Prise comptoir 723		15 A	1	0 VA	0 VA								1	15 A		Éclairage 721-722	14
15	Prise comptoir 721-722		15 A	1				0 VA	0 VA					1	15 A		Éclairage 723	16
17	Prise lumière hotte 717		15 A	1							0 VA	0 VA		1	15 A		Prise comptoir 722	18
19	Éclairage 715		20 A	1	0 VA	0 VA								2	15 A		Occupé	20
21	Prise comptoir 721		15 A	1				0 VA	0 VA									22
23	Prise 716 et 721		15 A	1							0 VA	0 VA		1	15 A		Prise HALL2-721-718	24
25	Occupé		15 A	1	0 VA	0 VA								1	15 A		Prise 718	26
27	Prise comptoir 722		15 A	1				0 VA	0 VA					1	15 A		Prises 718 (Bas)	28
29	Prise 715		15 A	1							0 VA	0 VA		1	15 A		Prise 709 et indicateur de sortie 709-716	30
31	Interrupteur 100v-2 prise - 723		20 A	2	0 VA	0 VA												32
33	Interrupteur F30a 100v-2 prise - 723													3	30 A		Spare	34
35	Libre		15 A	1				0 VA	0 VA									36
37	Libre		15 A	1	0 VA	0 VA								2	20 A		Occupé	38
39	Prise 715		15 A	1				0 VA	0 VA									40
41	Prise 715		15 A	1							0 VA	0 VA		1	15 A		Seche-main - 721	42
					Charge totale:	0 VA		0 VA			0 VA							
						0 A		0 A			0 A							

Charge totale [raccordée] [ajoutée] : **0 VA** **Barres omnibus:** **100 A**

Notes:
1-
2-
3-

Modèle: WESTINGHOUSE
Type: XNLAB

EXISTANT

Panneau: LP-7A (60)

Emplacement: PIÈCE 716B **Tension:** 120/208 **Diminutif de panneau:** PN73
En provenance de: 169-PD-07(7-EL1)-1D2 **Nbr de fils:** 4 **Phases:** 3
Disjoncteur principal: Aucun

Circuit	Description du circuit	Notes	Disj.	P.	A			B			C			P.	Disj.	Notes	Description du circuit	Circuit
1	Libre		15 A	1	0 VA	0 VA								1	15 A		Libre	2
3	Éclairage 716HALL2-716HALL3 et urgt à batterie		15 A	1				135 VA	0 VA					1	15 A		Éclairage de contact à lum.	4
5	Libre		15 A	1							0 VA	27 VA	1	20 A			Éclairage local	6
7	Prise 716		15 A	1	0 VA	0 VA								2	40 A		Occupé	8
9	Occupé		15 A	1				0 VA	0 VA									10
11	Libre		15 A	1							0 VA	120 VA	1	15 A			Libre	12
13	Prise 720-721-717A (Battery pack)		15 A	1	0 VA	0 VA								1	15 A		Libre	14
15	Libre		15 A	1				0 VA	0 VA					1	15 A		Libre	16
17	Libre		15 A	1							0 VA	0 VA		1	15 A		Libre	18
19	Éclairage 715		20 A	1	0 VA	0 VA								2	15 A		Occupé	20
21	Prise comptoir 721		15 A	1				0 VA	0 VA									22
23	Prise 716		15 A	1							0 VA	0 VA		1	15 A		Prise HALL2-721	24
25	Libre		15 A	1	0 VA	0 VA								1	15 A		Libre	26
27	Prise 716		15 A	1				0 VA	0 VA					1	15 A		Libre	28
29	Libre		15 A	1							0 VA	0 VA		1	15 A		Libre	30
31	Libre		30 A	2	0 VA	0 VA												32
33								0 VA	0 VA					3	30 A		Libre	34
35	Libre		15 A	1							0 VA	0 VA						36
37	Prise 715		15 A	1	0 VA	0 VA								2	20 A		Occupé	38
39	Prise 715		15 A	1				0 VA	0 VA									40
41	Prise 715		15 A	1							0 VA	0 VA		1	15 A		Seche-main	42
					Charge totale:	0 VA		135 VA			147 VA							
						0 A		1 A			1 A							

Charge totale [raccordée] [ajoutée] : **282 VA** **Barres omnibus:** **100 A**

Notes:
1-
2-
3-

Modèle: WESTINGHOUSE
Type: XNLAB

MODIFIE

Panneau: LP-7C (62)

Emplacement: CORRIDOR 7-HALL11 **Tension:** 120/208 **Diminutif de panneau:** -
En provenance de: 169-PD-07(7-EL1)-1D2 **Nbr de fils:** 4 **Phases:** 3
Disjoncteur principal: Aucun

Circuit	Description du circuit	Notes	Disj.	P.	A			B			C			P.	Disj.	Notes	Description du circuit	Circuit
1	Libre		15 A	1	0 VA	0 VA								1	15 A		Libre	2
3	Occupé		15 A	1				0 VA	0 VA					1	15 A		Éclairage 717A	4
5	Prise comptoir 717		15 A	1							0 VA	0 VA	1	15 A			Libre	6
7	Libre		15 A	1	0 VA	0 VA								1	15 A		Libre	8
9	Occupé		15 A	1				0 VA	0 VA					2	20 A		Prise comptoir 717A	10
11	Occupé		15 A	1							0 VA	0 VA	1					12
13	Occupé		15 A	1	0 VA	0 VA								1	15 A		Prise comptoir 717A	14
15	Prise comptoir 717A		15 A	1				0 VA	0 VA					1	15 A		Prise comptoir 717A	16
17	Prise comptoir 717A		15 A	1							0 VA	0 VA	1	15 A			Libre	18
19	Prise comptoir 717A		20 A	2	0 VA	0 VA								2	15 A		Occupé	20
21	Prise comptoir 717A							0 VA	0 VA					1	15 A		Libre	22
23	Prise comptoir 717A		15 A	1							0 VA	0 VA	—	1	—		Espace	24
25	Libre		15 A	1	0 VA	0 VA								1	15 A		Libre	26
27	Prise comptoir 717A		15 A	1				0 VA	0 VA					1	15 A		Libre	28
29	Occupé		15 A	1							0 VA	0 VA	—	1	—		Espace	30
31																		32
33																		34
35																		36
37																		38
39																		40
41																		42
					Charge totale:	0 VA		0 VA			0 VA							
						0 A		0 A			0 A							

Charge totale [raccordée] [ajoutée] : **0 VA** **Barres omnibus:** **100 A**

Notes:
1-
2-
3-

Modèle: WESTINGHOUSE
Type: XNLAB

DEMOLITION

Panneau: 169-PE-07(722)-1D2B

Emplacement: PIÈCE 722 **Tension:** 120/208 **Diminutif de panneau:** PN71
En provenance de: 169-PD-07(7-EL1)-1D2 **Nbr de fils:** 4 **Phases:** 3
Disjoncteur principal: Aucun

Circuit	Description du circuit	Notes	Disj.	P.	A			B			C			P.	Disj.	Notes	Description du circuit	Circuit
1	Éclairage local 722		20 A	1	690 VA	360 VA								1	20 A		Prise(s) cariveau local 722	2
3	Prise(s) cariveau local 722		20 A	1				240 VA	1440 VA					1	20 A		Centrifuge AVANT1 local 722	4
5	Microfuge 20 local 722		20 A	1							276 VA	240 VA	1	20 A			Prise(s) cariveau local 722	6
7	Prise(s) cariveau local 722		20 A	1	240 VA	240 VA								1	20 A		Prise(s) cariveau local 722	8
9	Western blotting local 722		20 A	1				144 VA	1440 VA					1	20 A		Centrifuge AVANT1 local 722	10
11	Prise(s) cariveau local 722		20 A	1				360 VA	276 VA	1	20 A			1	20 A		Microfuge 20 local 722	12
13	Prise(s) cariveau local 722		20 A	1	240 VA	1140 VA								1	20 A		PCR machine local 722	14
15	Prise(s) cariveau local 722		20 A	1				360 VA	240 VA					1	20 A		Prise(s) cariveau local 722	16
17	Lave-vaisselle local 722		20 A	1						1	800 VA	1140 VA	1	20 A			Ice machine local 722	18
19	Thermocycler local 722		20 A	1	690 VA	360 VA								1	20 A		Imaging system local 722	20
21	Prise(s) comptoir local 722		20 A	1				120 VA	144 VA					1	20 A		Western blotting local 722	22
23	Purification de l'eau local 722		20 A	1							600 VA	120 VA	1	20 A			Prise(s) comptoir local 722	24
25	Thermocycler local 722		20 A	1	690 VA	240 VA								1	20 A		Prise(s) cariveau local 722	26
27	Thermocycler local 722		20 A	1				840 VA	0 VA					1	20 A		Libre	28
29	Prise(s) local 722		20 A	1							240 VA	10 VA	1	20 A			Rubinet électronique local 622	30
31	Libre		20 A	1	0 VA	0 VA								1	20 A		Libre	32
33	Libre		20 A	1				0 VA	0 VA					1	20 A		Libre	34
35	Libre		20 A	1							0 VA	0 VA	1	20 A			Libre	36
37	Libre		20 A	1	0 VA	0 VA								1	20 A		Libre	38
39	Libre		20 A	1				0 VA	0 VA					1	20 A		Libre	40
41	Libre		20 A	1							0 VA	0 VA		1	20 A		Libre	42
					Charge totale:	5810 VA		4978 VA			5062 VA							
						49 A		41 A			42 A							

Charge totale [raccordée] [ajoutée] : **15850 VA** **Barres omnibus:** **100 A**

Notes:
1- PRISE NETTOYAGE LOCAL 722
2-
3-

NOUVEAU

Panneau: 169-PEU-07(7-HALL3)-1E3A1

Emplacement: CORRIDOR 7-HALL3 **Tension:** 120/208 **Diminutif de panneau:** PU71
En provenance de: 198-PDU-08(803)-1E3A **Nbr de fils:** 4 **Phases:** 3
Disjoncteur principal: Aucun

Circuit	Description du circuit	Notes	Disj.	P.	A			B			C			P.	Disj.	Notes	Description du circuit	Circuit
1	Congélateur -80 local 719A		20 A	1	1020 VA	1020 VA								1	20 A		Congélateur -80 local 719A	2
3	Congélateur -80 local 719A		20 A	1				865 VA	1020 VA					1	20 A		Congélateur -80 local 719A	4
5	Réfrigérateur local 722		20 A	1							300 VA	300 VA	1	20 A			Réfrigérateur local 622	6
7	Congélateur -30 local 722		20 A	1	960 VA	960 VA								1	20 A		Congélateur -30 local 622	8
9	Réfrigérateur local 722		20 A	1				300 VA	300 VA					1	20 A		Réfrigérateur local 625	10
11	Réfrigérateur local 624		20 A	1							300 VA	960 VA	1	20 A			Congélateur local 621	12
13	Congélateur -30 local 624		20 A	1	960 VA	300 VA								1	20 A		Réfrigérateur local 621	14
15	Réfrigérateur local 622		20 A	1				300 VA	960 VA					1	20 A		Congélateur -30 local 622	16
17	Congélateur -30 local 722		20 A	1							960 VA	300 VA	1	20 A			Réfrigérateur local 722	18
19	Réfrigérateur local 622		20 A	1	300 VA	700 VA								1	15 A		Ventilateur d'évacuation local 720	20
21	CO2 incubateur local 622		20 A	1				1010 VA	960 VA					1	20 A		Congélateur -30 local 622	22
23	CO2 incubateur local 622		20 A	1							1010 VA	1010 VA	1	20 A			CO2 incubateur local 622	24
25	CO2 incubateur local 622		20 A	1	1010 VA	1010 VA								1	20 A		CO2 incubateur local 622	26
27	Congélateur -80 local 719A		20 A	1				1020 VA	1010 VA					1	20 A		CO2 incubateur local 622	28
29	Libre		20 A	1							0 VA	0 VA	1	20 A			Libre	30
31	Libre		20 A	1	0 VA	0 VA								1	20 A		Libre	32
33	Libre		20 A	1				0 VA	0 VA					1	20 A		Libre	34
35	Libre		20 A	1							0 VA	0 VA	1	20 A			Libre	36
37	Libre		20 A	1	0 VA	0 VA								1	20 A		Libre	38
39	Libre		20 A	1				0 VA	0 VA					1	20 A		Libre	40
41	Libre		20 A	1							0 VA	0 VA	1	20 A			Libre	42
					Charge totale:	8240 VA		7840 VA			5140 VA							
						72 A		69 A			43 A							

Charge totale [raccordée] [ajoutée] : **21220 VA** **Barres omnibus:** **100 A**

Notes:
1-
2-
3-

NOUVEAU

Panneau: 169-PE-07(7-HALL3)-1D2C

Emplacement: CORRIDOR 7-HALL3 **Tension:** 120/208 **Diminutif de panneau:** PN72
En provenance de: 169-PD-07(7-EL1)-1D2 **Nbr de fils:** 4 **Phases:** 3
Disjoncteur principal: Aucun

Circuit	Description du circuit	Notes	Disj.	P.	A			B			C			P.	Disj.	Notes	Description du circuit	Circuit
1	Ultracentrifuge local 719A		20 A	2	2000 VA	1140 VA								1	20 A		Dry-ice local 719A	2
3								2000 VA	0 VA					1	20 A		Libre	4
5	Lave-vaisselle local 719A		20 A	1							1800 VA	806 VA	1	20 A			Ice machine local 719A	6
7	Prise(s) local 720		20 A	1	240 VA	0 VA								1	20 A		Libre	8
9	Microscope RC5 local 720		20 A	1				720 VA	1010 VA					1	20 A		Confocal microscope local 720	10
11	Confocal microscope local 720		20 A	1							600 VA	240 VA	1	20 A			Prise(s) cariveau local 720	12
13	Confocal microscope local 720		20 A	1	300 VA	360 VA								1	20 A		Prise(s) cariveau local 720	14
15	Prise(s) local 719		20 A	1				360 VA	120 VA					1	20 A		Prise(s) 7-HALL11	16
17	Prise(s) local 718		20 A	1							480 VA	666 VA	1	15 A			Ventilo-convecteur local 718A	18
19	Libre		20 A	1	0 VA	0 VA								1	20 A		Libre	20
21	Libre		20 A	1				0 VA	120 VA					1	20 A		Prise(s) nettoyage local 718	22
23	Prise(s) nettoyage local 718A		20 A	1							120 VA	1500 VA	2	20 A			Transformateur 3.5KVA pour autoclave local 718A	24
25	Prise(s) nettoyage local 719		20 A	1	120 VA	1500 VA												26
27	Prise(s) nettoyage local 720		20 A	1				120 VA	0 VA					1	20 A		Libre	28
29	Libre		20 A	1							0 VA	0 VA	1	20 A			Libre	30
31	Libre		20 A	1	0 VA	0 VA								1	20 A		Libre	32
33	Libre		20 A	1				0 VA	0 VA					1	20 A		Libre	34
35	Libre		20 A	1							0 VA	0 VA	1	20 A			Libre	36
37	Libre		20 A	1	0 VA	0 VA								1	20 A		Libre	38
39	Libre		20 A	1				0 VA	0 VA					1	20 A		Libre	40
41	Libre		20 A	1							0 VA	0 VA	1	20 A			Libre	42
43	Libre		20 A	1	0 VA	0 VA								1	20 A		Libre	44
45	Libre		20 A	1				0 VA	0 VA					1	20 A		Libre	46
47	Libre		20 A	1							0 VA	0 VA	1	20 A			Libre	48
49	Libre		20 A	1	0 VA	0 VA								1	20 A		Libre	50
51	Libre		20 A	1				0 VA	0 VA					1	20 A		Libre	52
53	Libre		20 A	1							0 VA	0 VA	1	20 A			Libre	54
55	Libre		20 A	1	0 VA	0 VA								1	20 A		Libre	56
57	Libre		20 A	1				0 VA	0 VA					1	20 A		Libre	58
59	Libre		20 A	1							0 VA	0 VA	1	20 A			Libre	60
61	Libre		20 A	1	0 VA	0 VA								1	20 A		Libre	62
63	Libre		20 A	1				0 VA	0 VA					1	20 A		Libre	64
65	Libre		20 A	1							0 VA	0 VA	1	20 A			Libre	66
67	Libre		20 A	1	0 VA	0 VA								1	20 A		Libre	68
69	Libre		20 A	1				0 VA	0 VA					1	20 A		Libre	70
71	Libre		20 A	1							0 VA	0 VA	1	20 A			Libre	72
					Charge totale:	5660 VA		4450 VA			6212 VA							
						49 A		37 A			53 A							

Charge totale [raccordée] [ajoutée] : **16322 VA** **Barres omnibus:** **225 A**

Notes:
1-
2-
3-

NOUVEAU

Panneau: 169-PEU-08(803)-1H1E

Emplacement: 803 **Tension:** 120/208 **Diminutif de panneau:** PU81
En provenance de: **Nbr de fils:** 4 **Phases:** 3
Disjoncteur principal: 150A,3P

Circuit	Description du circuit	Notes	Disj.	P.	A			B			C			P.	Disj.	Notes	Description du circuit	Circuit
1	Éclairage Locaux 801 et 803		20 A	1	0 VA	0 VA								1	20 A		Éclairage Local 801	2
3	Éclairage Locaux 816, 8-HALL3		20 A	1				420 VA	0 VA					1	20 A		Libre	4
5	169-BC-T(EXT)-1A5		20 A	1							500 VA	0 VA	1	20 A			Libre	6
7	Libre		20 A	1	0 VA	0 VA								1	20 A		Libre	8
9	Libre		20 A	1				0 VA	0 VA					1	20 A		Libre	10
11	Libre		20 A	1							0 VA	0 VA	1	20 A			Libre	12
13	Libre		20 A	1	0 VA	0 VA								1	20 A		Libre	14
15	Libre		20 A	1				0 VA	0 VA					1	20 A		Libre	16
17	Libre		20 A	1							0 VA	0 VA	1	20 A			Libre	18
19	Libre		20 A	1	0 VA	0 VA								1	20 A		Libre	20
21	Libre		20 A	1				0 VA	0 VA					1	20 A		Libre	22
23	Libre		20 A	1							0 VA	0 VA	1	20 A			Libre	24
25	Libre		20 A	1	0 VA	0 VA								1	20 A		Libre	26
27	Libre		20 A	1				0 VA	0 VA					1	20 A		Libre	28
29	Libre		20 A	1							0 VA	0 VA	1	20 A			Libre	30
31	Libre		20 A	1	0 VA	0 VA								1	20 A		Libre	32
33	Libre		20 A	1				0 VA	0 VA					1	20 A		Libre	34
35	Libre		20 A	1							0 VA	0 VA	1	20 A			Libre	36
37	Libre		20 A	1	0 VA	0 VA								1	20 A		Libre	38
39	Libre		20 A	1				0 VA	0 VA					1	20 A		Libre	40
41	Libre		20 A	1							0 VA	0 VA	1	20 A			Libre	42
43	Libre		20 A	1	0 VA	0 VA								1	20 A		Libre	44
45	Libre		20 A	1				0 VA	0 VA					1	20 A		Libre	46
47	Libre		20 A	1							0 VA	0 VA	1	20 A			Libre	48
49	Libre		20 A	1	0 VA	0 VA								1	20 A		Libre	50
51	Libre		20 A	1				0 VA	0 VA					1	20 A		Libre	52
53	Libre		20 A	1							0 VA	0 VA	1	20 A			Libre	54
55	Libre		20 A	1	0 VA	0 VA								1	20 A		Libre	56
57	Libre		20 A	1				0 VA	0 VA					1	20 A		Libre	58
59	Libre		20 A	1							0 VA	0 VA	1	20 A			Libre	60
61	Libre		20 A	1	0 VA	0 VA								1	20 A		Libre	62
63	Libre		20 A	1				0 VA	0 VA					1	20 A		Libre	64
65	Libre		20 A	1							0 VA	0 VA	1	20 A			Libre	66
					Charge totale:	266 VA		420 VA			500 VA							
						2 A		4 A			4 A							

Charge totale [raccordée] [ajoutée] : **1186 VA** **Barres omnibus:** **100 A**

Notes:
1-
2-
3-

Modèle:
Type:

EXISTANT

Panneau: 169-PEU-08(803)-1H1E

Emplacement: 803 **Tension:** 120/208 **Diminutif de panneau:** PU81
En provenance de: **Nbr de fils:** 4 **Phases:** 3
Disjoncteur principal: 150A,3P

Circuit	Description du circuit	Notes	Disj.	P.	A			B			C			P.	Disj.	Notes	Description du circuit	Circuit
1	Éclairage Locaux 801 et 803		20 A	1	266 VA	266 VA								1	20 A		Éclairage Local 801	2
3	Éclairage Locaux 816, 8-HALL3		20 A	1				150 VA	0 VA					1	20 A		Libre	4
5	169-BC-T(EXT)-1A5		20 A	1							500 VA	576 VA	1	20 A			Éclairage 8ème étage	6
7	Éclairage 7ème étage		20 A	1	0 VA	0 VA								1	20 A		Libre	8
9	Libre		20 A	1				0 VA	0 VA					1	20 A		Libre	10
11	Libre		20 A	1							0 VA	0 VA	1	20 A			Libre	12
13	Libre		20 A	1	0 VA	0 VA								1	20 A		Libre	14
15	Libre		20 A	1				0 VA	0 VA					1	20 A		Libre	16
17	Libre		20 A	1							0 VA	0 VA	1	20 A			Libre	18
19	Libre		20 A	1	0 VA	0 VA								1	20 A		Libre	20
21	Libre		20 A	1				0 VA	0 VA					1	20 A		Libre	22
23	Libre		20 A	1							0 VA	0 VA	1	20 A			Libre	24
25	Libre		20 A	1	0 VA	0 VA								1	20 A		Libre	26
27	Libre		20 A	1				0 VA	0 VA					1	20 A		Libre	28
29	Libre		20 A	1							0 VA	0 VA	1	20 A			Libre	30
31	Libre		20 A	1	0 VA	0 VA								1	20 A		Libre	32
33	Libre		20 A	1				0 VA	0 VA					1	20 A		Libre	34
35	Libre		20 A	1							0 VA	0 VA	1	20 A			Libre	36
37	Libre		20 A	1	0 VA	0 VA								1	20 A		Libre	38
39	Libre		20 A	1				0 VA	0 VA					1	20 A		Libre	40
41	Libre		20 A	1							0 VA	0 VA	1	20 A			Libre	42
43	Libre		20 A	1	0 VA	0 VA								1	20 A		Libre	44
45	Libre		20 A	1				0 VA	0 VA					1	20 A		Libre	46
47	Libre		20 A	1							0 VA	0 VA	1	20 A			Libre	48
49	Libre		20 A	1	0 VA	0 VA								1	20 A		Libre	50
51	Libre		20 A	1				0 VA	0 VA					1	20 A		Libre	52
53	Libre		20 A	1							0 VA	0 VA	1	20 A			Libre	54
55	Libre		20 A	1	0 VA	0 VA								1	20 A		Libre	56
57	Libre		20 A	1				0 VA	0 VA					1	20 A		Libre	58
59	Libre		20 A	1							0 VA	0 VA	1	20 A			Libre	60
61	Libre		20 A	1	0 VA	0 VA								1	20 A		Libre	62
63	Libre		20 A	1				0 VA	0 VA					1	20 A		Libre	64
65	Libre		20 A	1							0 VA	0 VA	1	20 A			Libre	66
					Charge totale:	1036 VA		150 VA			1076 VA							
						10 A		1 A			10 A							

Charge totale [raccordée] [ajoutée] : **2264 VA** **Barres omnibus:** **100 A**

Notes:
1-
2-
3-

MODIFIE

CE PLAN NE DOIT PAS ÊTRE UTILISÉ À DES FINS DE CONSTRUCTION OU D'INSTALLATION.

2025-03-17 17:14:28

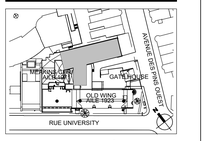
A