# COLLÈGE BOIS DE BOULOGNE
# AILE S
# RÉFECTION DU MUR-RIDEAU
# MÉCANIQUE

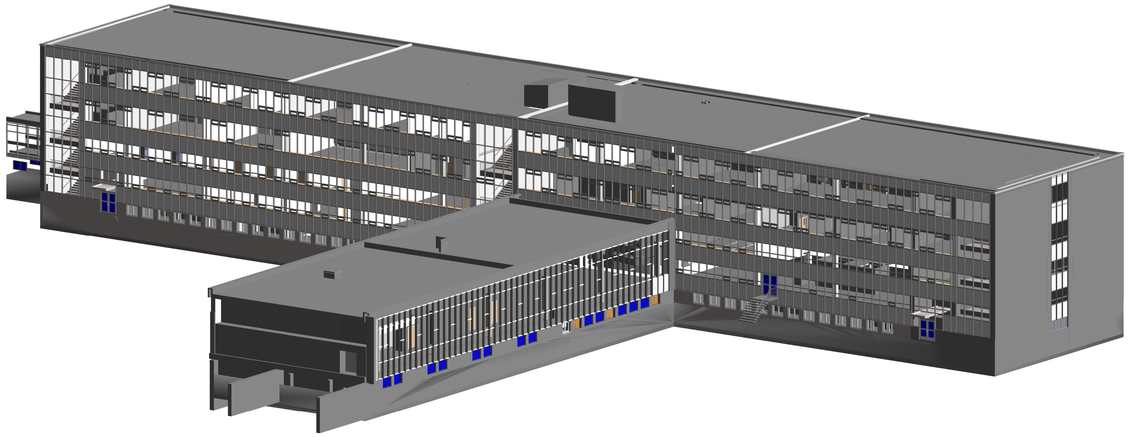

LISTE DES PLANS

| NO PLAN | DISCIPLINE | SOUS-DISCIPLINE | NOM PLAN | REVISION ACTUELLE | | |
|---|---|---|---|---|---|---|
| | | | | DATE | DESCRIPTION | NOM |
| M_001 | MÉCANIQUE | GÉNÉRAL | PAGE FRONTISPICE | 2025-03-13 | POUR SOUMISSION | 0 |
| M_300 | MÉCANIQUE | CHAUFFAGE REFROIDISSEMENT | NIVEAU 2 | 2025-03-13 | POUR SOUMISSION | 0 |

Total général: 2

Notes

CES DOCUMENTS NE DOIVENT PAS ÊTRE UTILISÉS À DES FINS DE CONSTRUCTION.

Plan clé

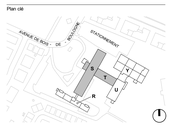


Sceau

DOCUMENT ORIGINAL PAS SIGNÉ
SUBSTITUTION

INGÉNIEUR
Michel Primeau

Émissions et révisions

| N° | Émissions | Date |
|---|---|---|
| 0 | POUR SOUMISSION | 2025-03-13 |

Architecture

Chevalier Morales

Structure

sdk

Mécanique, Électricité

BPA

Projet

**COLLÈGE BOIS DE BOULOGNE**
Réfection de la fenestration de l'aile S, ajout de ventilation / climatisation et travaux connexes du pavillon Ignace-Bourget

**PHASE TRAVAUX PRÉPARATOIRES**

Titre de la page

MÉCANIQUE
GÉNÉRAL
PAGE FRONTISPICE

| Dessin | Vérification | Page |
|---|---|---|
| V.D. | M.H. | |
| Numéro de projet | Date | |
| 24-0394 | 2025-03-13 | M_001 |
| Format | Échelle | |
| ARCH E | NAE | |

2025-03-13 4:36:37

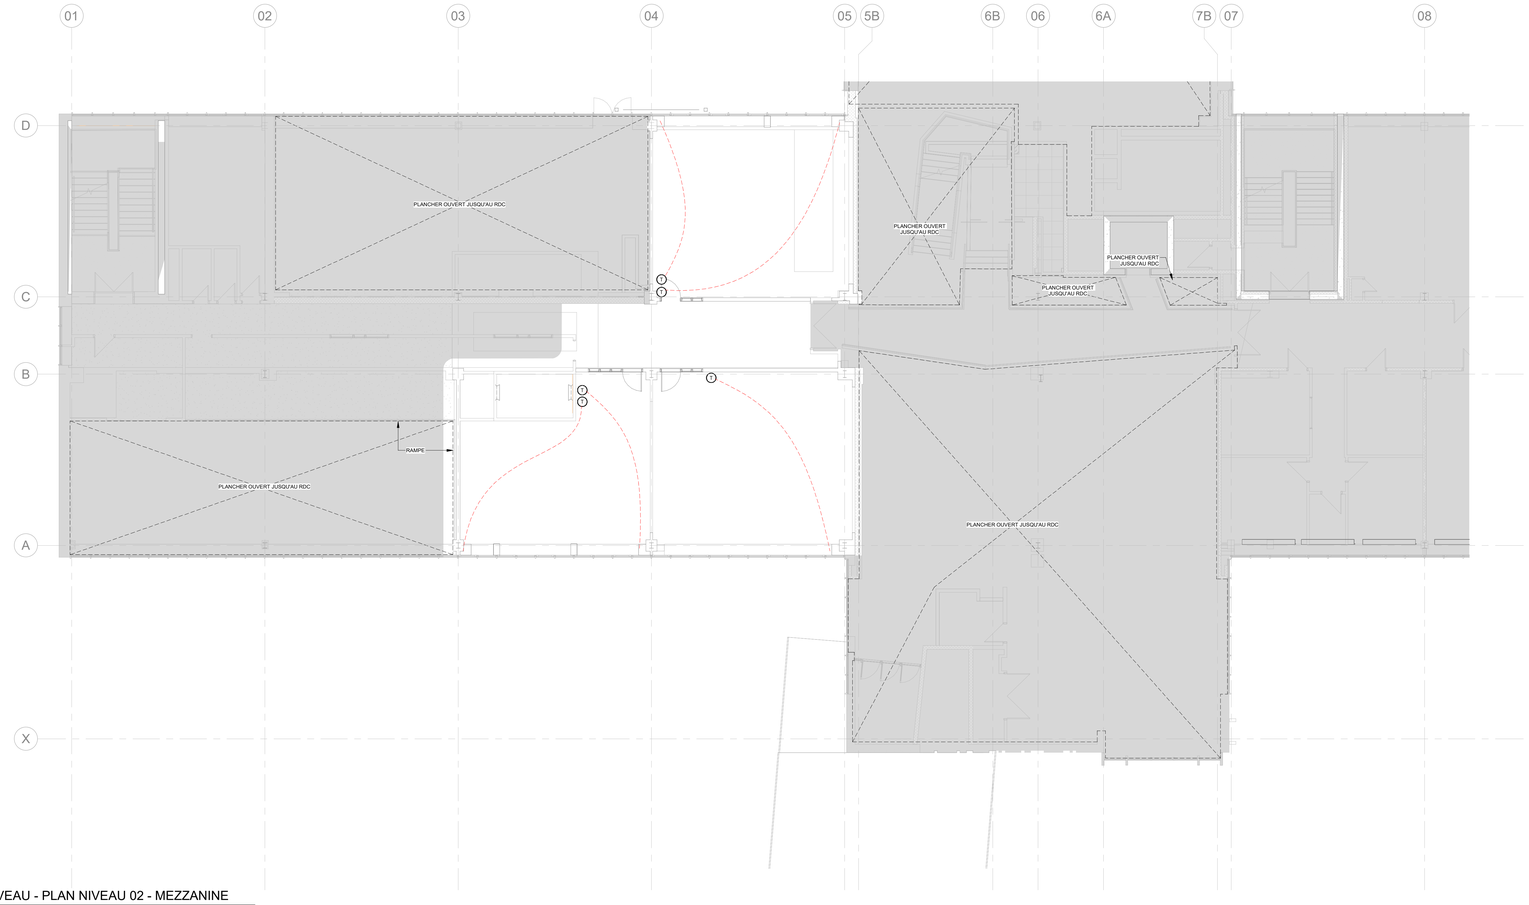


NOUVEAU - PLAN NIVEAU 02 - MEZZANINE

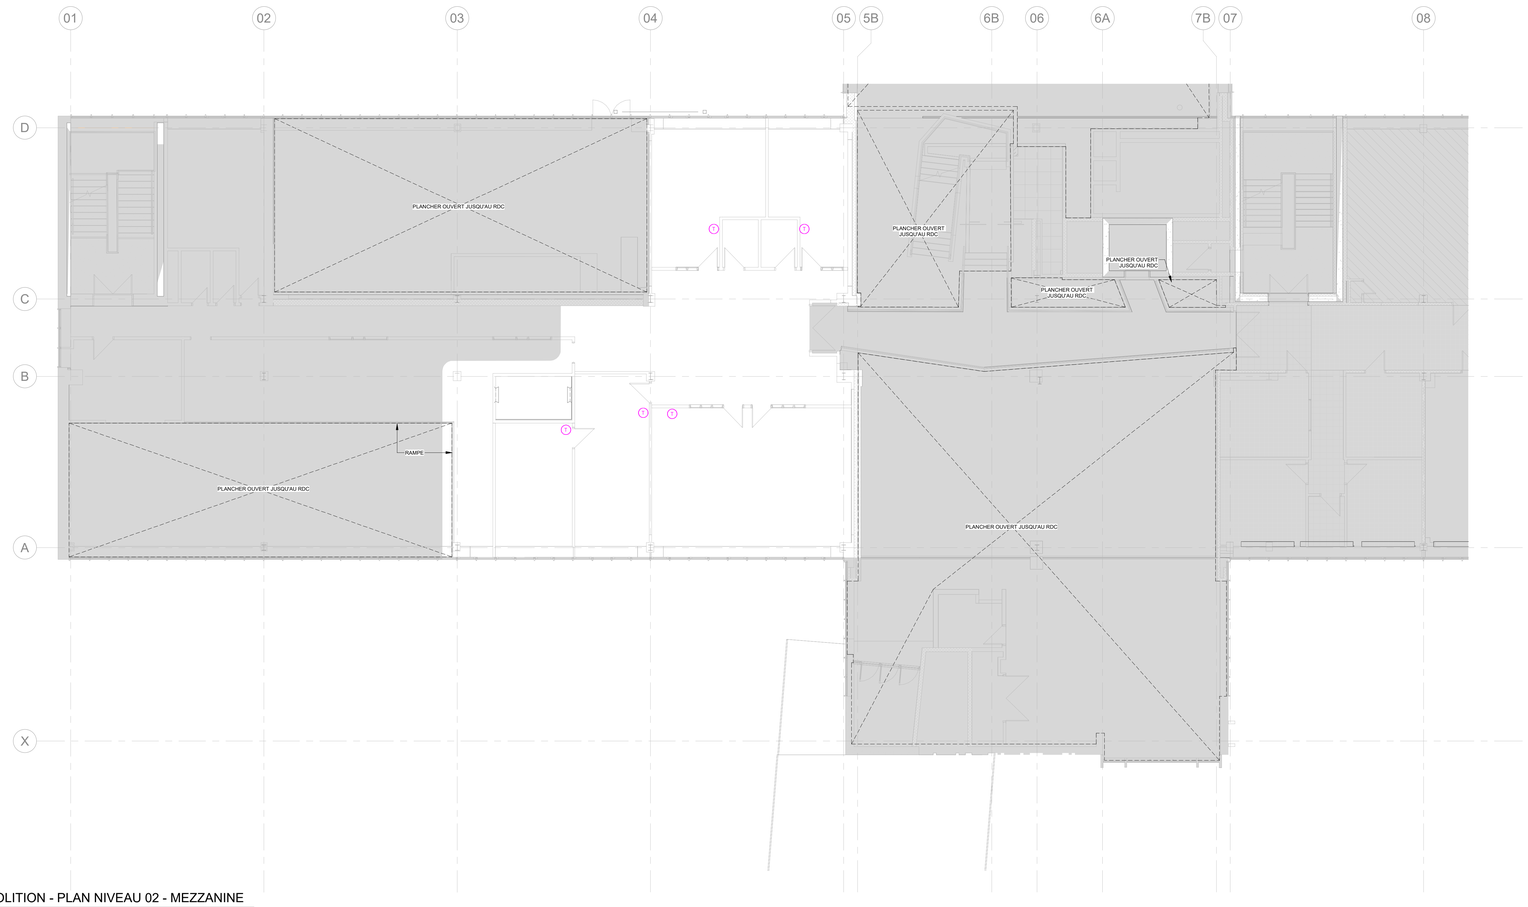


DÉMOLITION - PLAN NIVEAU 02 - MEZZANINE

| LÉGENDE DES COULEURS DÉMANTÈLEMENT ET EXISTANT |
|---|
| EXISTANT |
| DÉMANTÈLEMENT |

Notes

CES DOCUMENTS NE DOIVENT PAS ÊTRE UTILISÉS À DES FINS DE CONSTRUCTION.

Plan clé

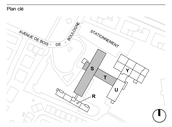


Sceau

DOCUMENT ORIGINAL PAR SOUMISSIONNAIRE

INGÉNIEUR
Michel Primeau

Émissions et révisions

| N° | Émissions | Date |
|---|---|---|
| 0 | POUR SOUMISSION | 2025-03-13 |

Architecture

Chevalier Morales

Structure

sdk

Mécanique, Électricité

BPA

Projet

**COLLÈGE BOIS DE BOULOGNE**
Réfection de la fenestration de l'aile S, ajout de ventilation / climatisation et travaux connexes du pavillon Ignace-Bourget

**PHASE TRAVAUX PRÉPARATOIRES**

Titre de la page

MÉCANIQUE
CHAUFFAGE REFROIDISSEMENT
NIVEAU 2

| Dessin | Vérification | Page |
|---|---|---|
| V.D. | M.H. | |
| Numéro de projet | Date | |
| 24-0394 | 2025-03-13 | M_300 |
| Format | Échelle | |
| ARCH E | 1 : 100 | |

2025-03-14 15:47:52