



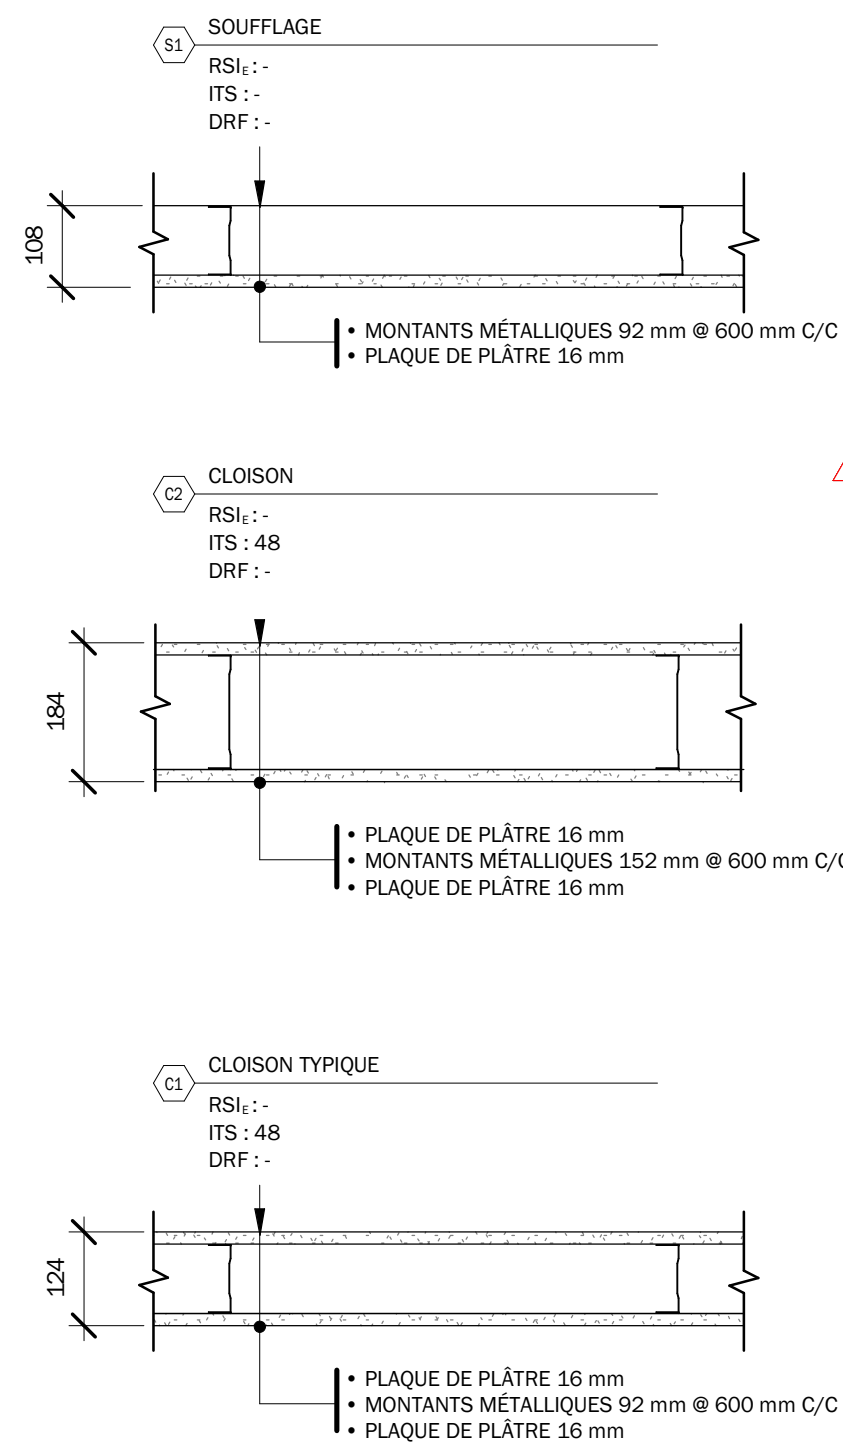

COMPOSITION TYPIQUES 2
A101

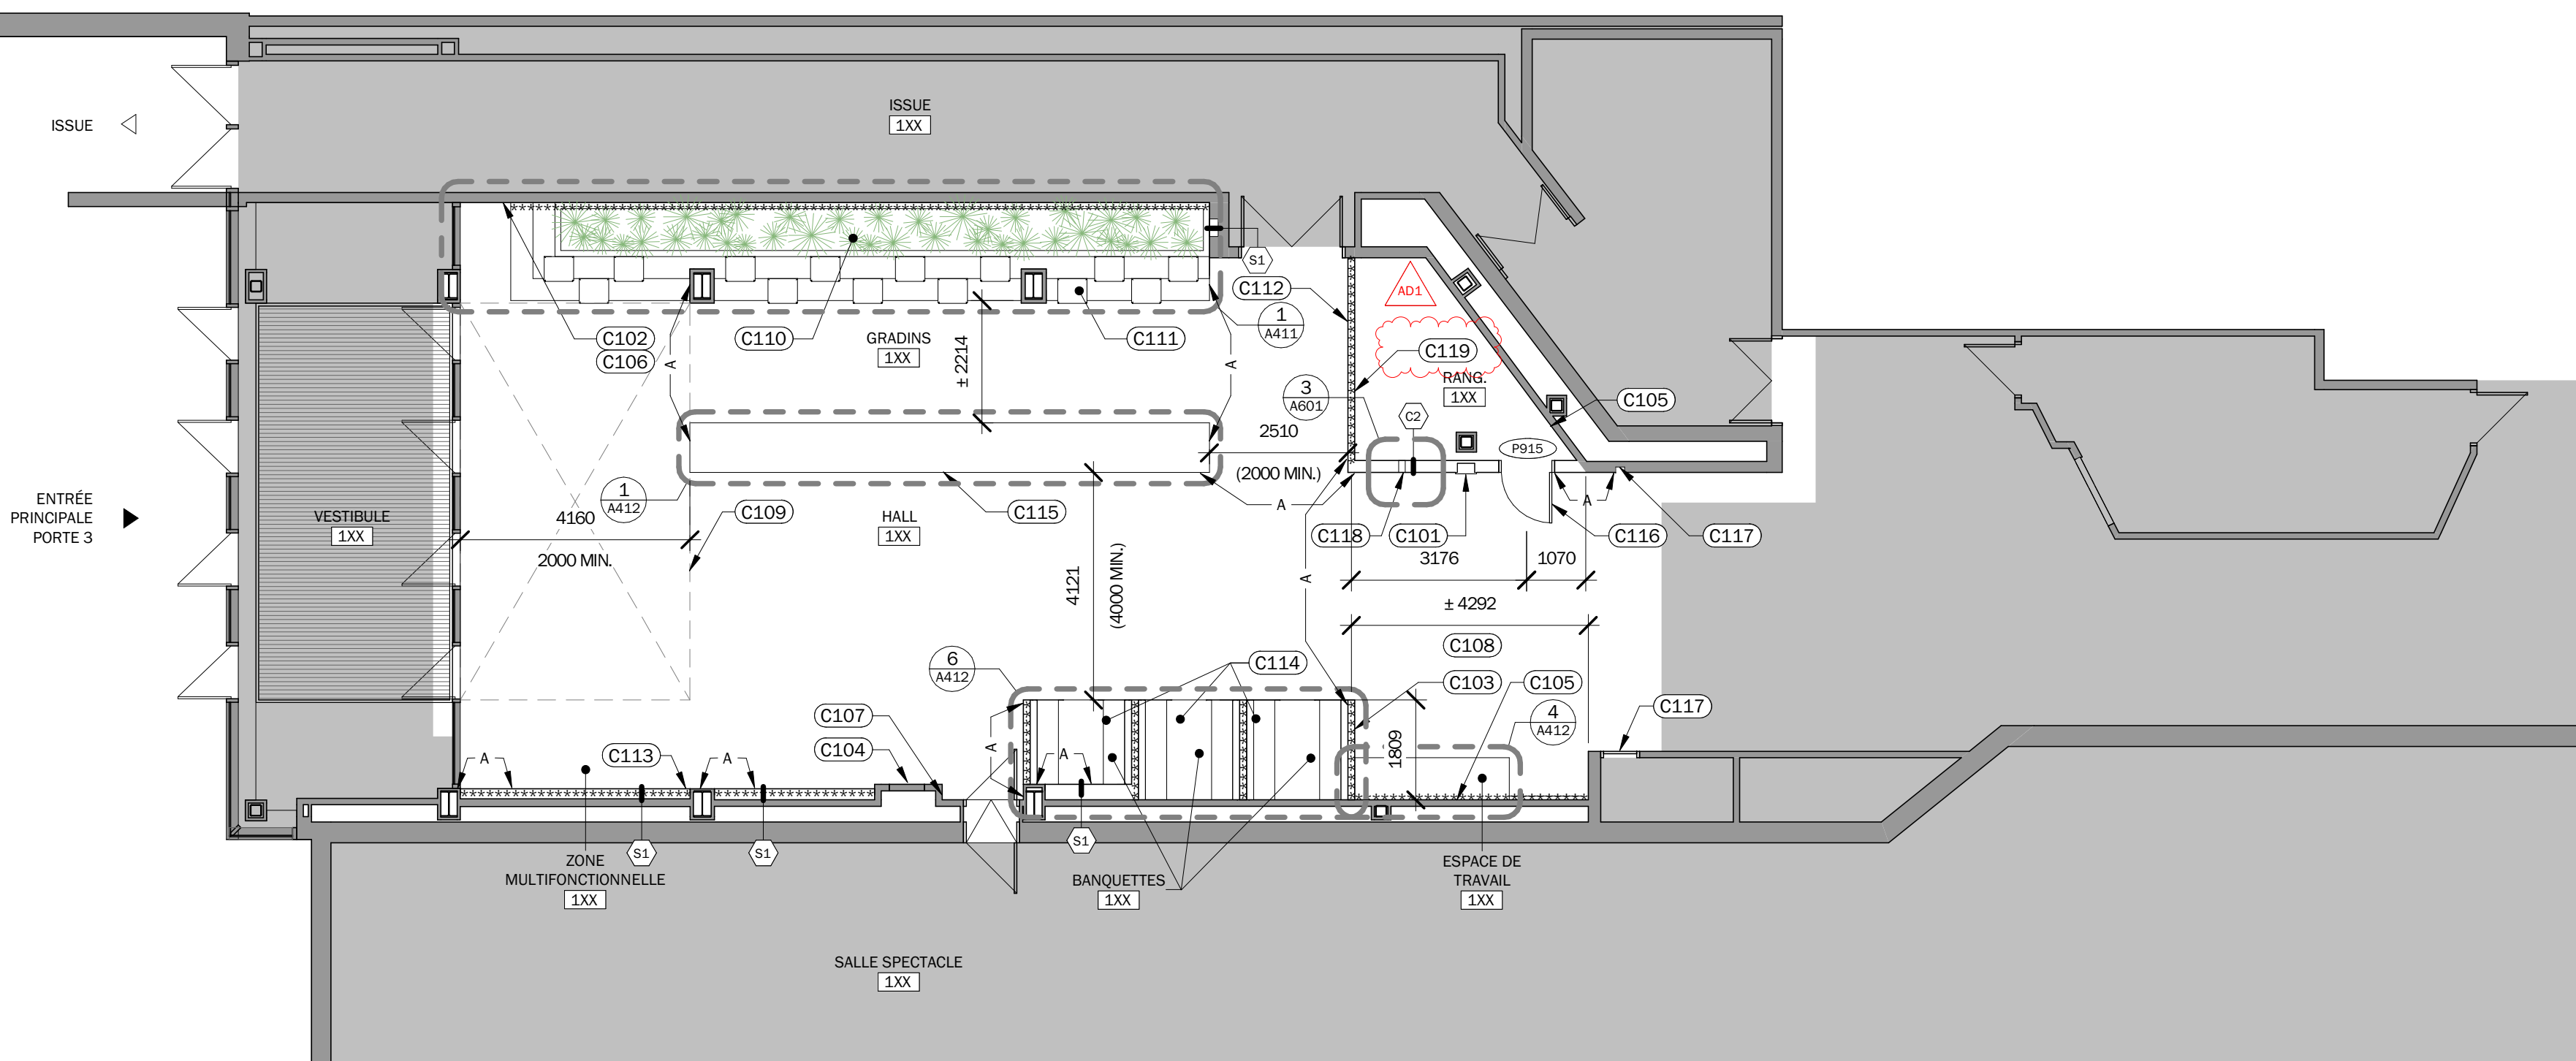

PLAN DU REZ-DE-CHAUSSÉE
CONSTRUCTION

1 : 100

1
A101

NOTES SPÉCIFIQUES DE CONSTRUCTION - PLANS (SUITE)

(C114) ALCÔVE AVEC BANQUETTE (VOIR ÉBÉNISTERIE AUX PAGES 40-41).

(C115) MOBILIER À 3 PAYS POUR PERMETTRE LE RANGEMENT DES POUFS (VOIR ÉBÉNISTERIE AUX PAGES 40-41).

(C116) NOUVELLE PORTE D'ACIER SANS VITRAGE :

- DIMENSIONS PORTE : 915mm x 2134mm
- DIMENSIONS CADRE : 1015mm x 2184mm

QUINCAILLERIE :

- TROIS (3) CHARNIÈRES À BILLE EN ACIER INOXYDABLE, Ø30.
- UNE (1) SERRURE À BÈCE-CÈNE CROUILLÉ, 1. FONCTION D'ÊTRE, Ø30 (SIMILAN).
- UNE (1) FERME PORTE GRADE 1 (INSTALLATION PARALLÈLE), 689.
- UNE (1) BRAS D'ARRÊT ENCASTRÉ AVEC OPTION "HOLD OPEN" Ø 110", 689.
- UNE (1) PLAQUE COUPE DE PIED (CÔTE POUSSEE) DE 203mm (H) X LARGEUR DE PORTE, FIN TEL QUE L'EXISTANT.

(C117) GLISSIÈRE, PORTE ET CHARNIÈRES DE LA CLOISON PLANTE COUPE FLE À PROTÉGER DURANT TOUTE LA DURÉE DES TRAVAUX (POSITION APPROXIMATIVE). RIEN NE DOIT VENIR EMPECHER SA FERMETURE DURANT TOUTES LA DURÉE DES TRAVAUX. NE PAS FINIR.

(C118) JOINT DE CONTRÔLE DES DEUX CÔTÉS DE LA CLOISON DANS L'ALIGNEMENT DU JOINT DE PLAFOND.

(C119) SUPPORT ET BOÎTIER DE TÉLÉCOMMUNICATION FOURNIS ET INSTALLÉS PAR LE MAÎTRE DE L'OUVRAGE. L'ENTREPRENEUR DOIT INSTALLER LES FONDS DE CLOUAGE REQUIS, DIFFÉRENCIÉS HORS TOUTE LA CLOISON (H = 570mm) (L x 600mm (H) x 450mm (P)) HAUTEUR D'INSTALLATION À COORDONNER SUR PLACE AVEC LE MAÎTRE DE L'OUVRAGE.

LEGENDE DE CONSTRUCTION - PLANS

	ZONE NON TOUCHÉE PAR LES TRAVAUX
	CLOISON / MUR À CONSERVER
	NOUVELLE CLOISON / MUR
	FENÊTRE À CONSERVER
	COLONNE À CONSERVER (VOIR STRUCTURE)
	PORTE, CADRE ET QUINCAILLERIE À CONSERVER
	NOUVELLE PORTE LE CHIFFRE DANS LE SYMBOLE REPRÉSENTE LA LARGEUR DU PANNEAU DE LA PORTE (EN MILLIMÈTRES)
	DIMENSION LIBRE ENTRE PLAQUE DE PLÂTRE À PLAQUE DE PLÂTRE
	COMPOSITION TYPE (VOIR PAGE A100)

NOTES GÉNÉRALES DE CONSTRUCTION - PLANS

C010 AUCUNE DES NOTES CI-DESSOUS NE S'APPLIQUE À LA ZONE NON TOUCHÉE PAR LES TRAVAUX. LIMITER AU MAXIMUM LES TRAVAUX HORS DE LA ZONE DE TRAVAUX. ASSURER LA PROTECTION DES FINIS ET DES ÉQUIPEMENTS EXISTANTS CONSERVÉS (SANS S'Y RESTREINDRE : FINIS DE PLANCHER, PLAQUES DE PLÂTRE, PLINTHES DE VINYLE, SYSTÈMES DE PROTECTION INCENDIE ET ÉLECTROMÉCANIQUE, ETC.).

(C011) SE RÉFÉRER AUX PLANS ÉLECTRIQUES, MÉCANIQUES ET DE PROTECTION INCENDIE POUR LA PORTÉE DES TRAVAUX.

C012 SAUF INDICATION CONTRAIRE, TOUTES LES CLOISONS SONT DE TYPE C1.

C013 LES CLOISONS SANS DRF NI ITS NE DOIVENT PAS OBLIGATOIREMENT SE POURSUIVRE JUSQU'AU PLATELAGE D'ACIER, MAIS DOIVENT MINIMALEMENT SE POURSUIVRE SUR UNE HAUTEUR DE 150mm AU-DESSUS DU PLAFOND.

C014 RAGRÉER ET PRÉPARER TOUS LES MURS/CLOISONS DE LA ZONE DES TRAVAUX À RECEVOIR LA NOUVELLE FINITION (RÉPARER, PLÂTRER, SABLER, APPRÊTER, ETC.)

(C015) INSTALLER FOND DE CLOUAGE EN CONTREPLAQUÉ (IGNIFUGÉ
OU REQUIS) FIXÉS AUX MONTANTS À L'INTÉRIEUR DES
CLOISURES POUR LES ITEMS SUIVANTS:

- ÉBÉNISTERIE (VOIR AGRANDIS AUX PAGES A411 ET A412).
- TÉLÉVISIONS MURAUX.
- LOGO ET LETTRAGE DU COLLÈGE.
- SYSTÈME D'ACCROCHAGE POUR ŒUVRES D'ART.
- SUPPORT ET BOÎTIER DE TÉLÉCOMMUNICATION.
- ETC.

C016 COTATIONS

- SAUF INDICATION CONTRAIRE, LES CADRES DE PORTES INTÉRIEURES SONT À 100mm de la CLOISON ADJACENTE LA PLUS PROCHE. LORSQUE COTÉES, LES CADRES SONT COTÉES EN LEUR CENTRE.
- SAUF INDICATION CONTRAIRE, LES CLOISONS SONT COTÉES DU CENTRE DES MONTANTS MÉTALLIQUES.
- LES CLOISONS COTÉES À PARTIR D'UNE CLOISON EXISTANTE CONSERVÉE SONT COTÉES À LA FACE FINI DU MUR (PLAQUE DE PLÂTRE) AU CENTRE DES MONTANTS MÉTALLIQUES.

C017 COMPOSITIONS TYPES PARTICULIÈRES (CLOISONS INTÉRIEURES ET MURS D'ENVELOPPE).

CORRIDOR / HALL
SUR LE PREMIER 1219 mm (BAS DE MURS), PRÉVOIR LE
REMPLACEMENT DES PLAQUES DE PLÂTRE DU CÔTÉ DES
CORRIDORS ET DU HALL PAR DES PLAQUES DE PLÂTRE
RÉSISTANT AUX IMPACTS DE MÊME ÉPAISSEUR, ET
LORSQU'APPLICABLE, LES PLAQUES DE PLÂTRE RÉSISTANT
AUX IMPACTS TYPE "X".

C018 RÉALISER DES JOINTS DE DILATATION DANS LES REVÊTEMENTS EN PLAQUE DE PLÂTRE AUX MURS ET AUX PLAFONDS AUX ENDROITS OÙ IL Y A UN CHANGEMENT DANS LA NATURE DU SUPPORT ET À TOUS LES 10m. DANS LA MESURE DU POSSIBLE, LES JOINTS AUX PLAFONDS DOIVENT ÊTRE ALIGNÉS AVEC CEUX DES MURS. DANS LA MESURE DU POSSIBLE, LES JOINTS DE DILATATION DOIVENT ÊTRE ALIGNÉS AVEC LE CADRE DES PORTES.

NOTES SPÉCIFIQUES DE CONSTRUCTION - PLANS

- C101** EXTINCTEUR PORTATIF (CABINET ENCASTRÉ ET ENSEIGNE MURALE) RELOCALISÉS (VOIR PROTECTION INCENDIE).
- C102** DÉCLENCHEUR MANUEL CONSERVER ET À PROTÉGER DURANT TOUTE LA DURÉE DES TRAVAUX (VOIR ÉLECTRICITÉ).
- C103** KLAXON D'ALARME INCENDIE RELOCALISÉ (VOUR ÉLECTRICITÉ).
- C104** TRAPPE ACCESS VALVE GICLÉURS INCENDIE À CONSERVER ET À PROTÉGER DURANT TOUTE LA DURÉE DES TRAVAUX (VOIR PROTECTION INCENDIE).
- C105** COUVRE-JOINT ET JOINT DE DILATATION COUPE-FEU AU MUR À CONSERVER ET À PROTÉGER DURANT TOUTE LA DURÉE DES TRAVAUX.
- C106** THERMOSTAT RELOCALISÉ (VOIR ÉLECTRICITÉ).
- C107** LECTEUR DE CARTE DACCÈS MAGNÉTIQUE À CONSERVER ET À PROTÉGER DURANT TOUTE LA DURÉE DES TRAVAUX (VOIR PROTECTION INCENDIE).
- C108** INSTALLER UN COUPE-CIRCUIT PROTECHER POUR ŒUVRE D'ART (RAIL, CÂBLES ET SYSTÈME). ANCHORER LE RAIL AU MUR SOUS LE PLAFOND DE TUILE ACoustIQUE, LE PLUS HAUT POSSIBLE (COLLE).
- C109** PLAFOND AVEC DOUBLE HAUTEUR.
- C110** BAC DE VÉGÉTATION (VOIR ÉBÉNISTERIE AUX PAGES A400).
- C111** GRADINS AVEC DES ASSISES COUSSINÉES FIXES (VOIR ÉBÉNISTERIE AUX PAGES A400).
- C112** LOGO ET LETTRAGE FOURNIS ET INSTALLÉS PAR LE MAÎTRE DE L'OUVRAGE. L'ENTREPRENEUR DOIT INSTALLER LES FONDs DE CLOUAGE REQUIS. DIMENSIONS DE LA SIGNALISATION À VALIDER AVEC LE MAÎTRE DE L'OUVRAGE. HAUTEUR D'INSTALLATION À COORDONNER SUR PLACE AVEC LE MAÎTRE DE L'OUVRAGE.
- C113** TÉLÉVISEURS MURAUX FOURNIS ET INSTALLÉS PAR LE MAÎTRE DE L'OUVRAGE. L'ENTREPRENEUR DOIT INSTALLER LES FONDs DE CLOUAGE REQUIS. DIMENSIONS HORS TOUT DES TÉLÉVISEURS MURAUX 6000mm (L) x 1087,5mm (H) x 50mm (P). L'ENTREPRENEUR D'INSTALLATION À COORDONNER SUR PLACE AVEC LE MAÎTRE DE L'OUVRAGE ET LE PROFESSIONNEL.