


**DRAINAGE ET ÉVENT SANITAIRE
NIVEAU SOUS-SOL - AMÉNAGEMENT**
ÉCHELLE: 1:50




**DRAINAGE ET ÉVENT SANITAIRE
NIVEAU 1 - AMÉNAGEMENT**
ÉCHELLE: 1:50

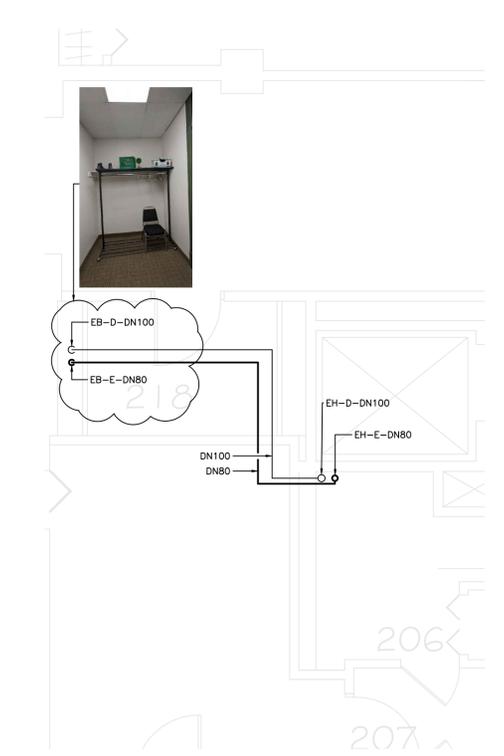


**DRAINAGE ET ÉVENT SANITAIRE
NIVEAU 2 - AMÉNAGEMENT**
ÉCHELLE: 1:50


NOTE GÉNÉRALE
DÉMANTÉLER LES CALORIFÈRES DANS LES FUTURES SALLES SUPERVISÉES POUR PERMETTRE L'INSTALLATION DU NOUVEAU PLANCHER. SUITES AUX TRAVAUX DU NOUVEAU PLANCHER RÉINSTALLER LES MÊMES CALORIFÈRES.

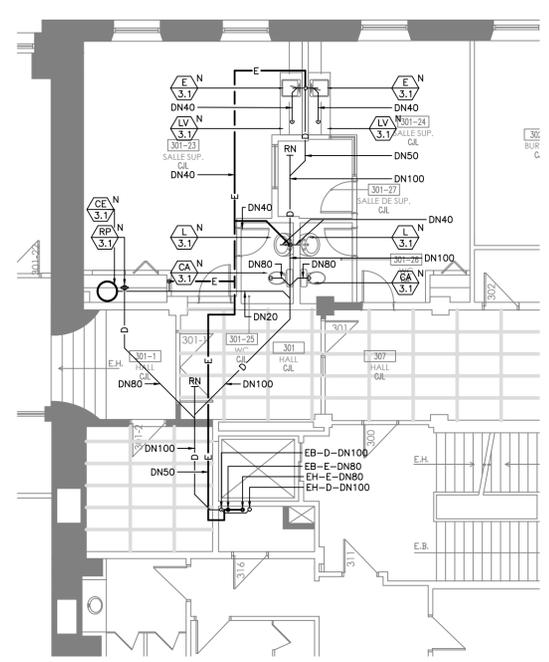


**DRAINAGE ET ÉVENT SANITAIRE
NIVEAU 3 - AMÉNAGEMENT**
ÉCHELLE: 1:50

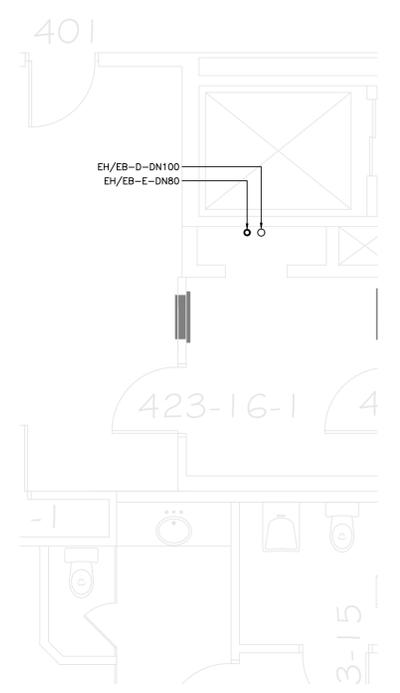


**DRAINAGE ET ÉVENT SANITAIRE
NIVEAU 4 - AMÉNAGEMENT**
ÉCHELLE: 1:50

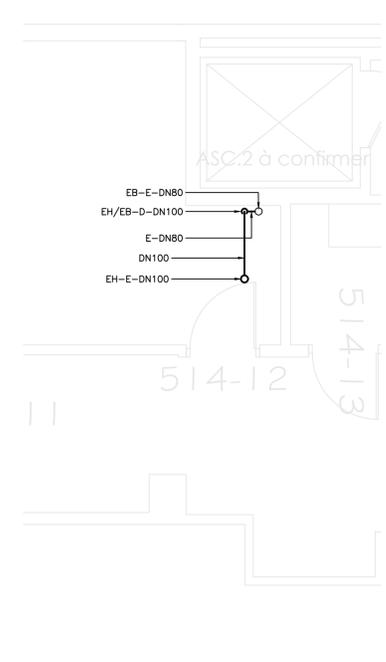

**DRAINAGE ET ÉVENT SANITAIRE
NIVEAU 5 - AMÉNAGEMENT**
ÉCHELLE: 1:50

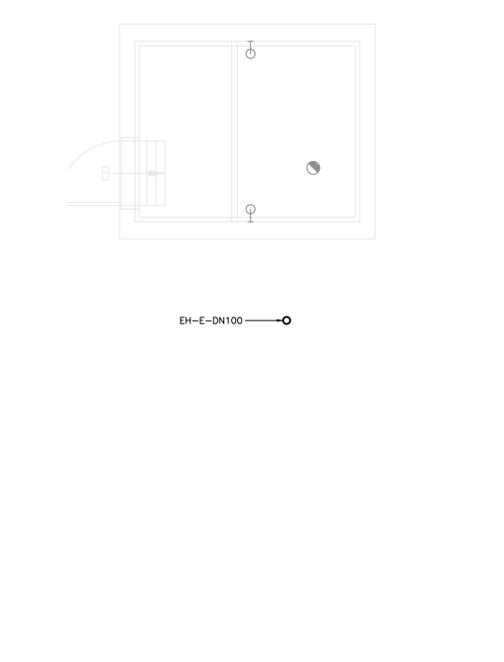

**DRAINAGE ET ÉVENT SANITAIRE
NIVEAU TOIT - AMÉNAGEMENT**
ÉCHELLE: 1:50

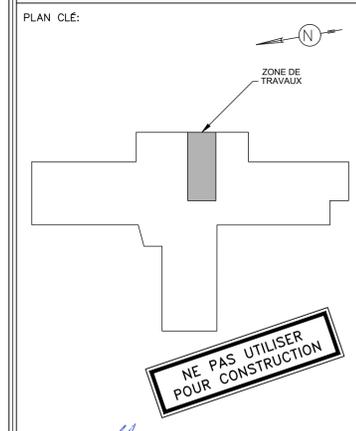

SCEAU: [Signature and Stamp] 2022-01-17

ARCHITECTE: **Aedifica**
ARCHITECTURE + DESIGN
Aedifica inc.
600, rue Calhoun, bureau 800
Montréal (Québec)
H3B 1A9 Canada
T 514 844 8611
F 514 844 7566
aedifica.com

INGÉNIEURS (MÉCANIQUE/ÉLECTRIQUE): [Signature] Projet: 31360TTY
TETRA TECH
2500, boul. Daniel-Johnson, bureau 510 Laval (Québec) H7T 2P6
Téléphone: 450 687-4440 Télécopieur: 450 687-3755

INGÉNIEURS STRUCTURE:

EMIS POUR:

NO.	DATE	DESCRIPTION
1	2021-10-08	ÉMISSION COORDINATION
2	2021-11-26	ÉMISSION POUR APPEL D'OFFRES
3		
4		
5		
6		
7		
8		
9		
10		

RÉVISION:

NO.	DATE	DESCRIPTION
1		
2		
3		
4		
5		
6		
7		
8		
9		
10		

2022-01-15 ÉMISSION POUR ADDENDA M-01
NO. RÉVISION


TITRE PROJET:
CISSS DE LAVAL - CENTRE JEUNESSE DE LAVAL AMÉNAGEMENT DES SALLES SUPERVISÉES 2019-250

TITRE DESSIN:
AMÉNAGEMENT DU DRAINAGE ET DE L'ÉVENT DES APPAREILS SANITAIRES


ÉCHELLE:

DESSINÉ PAR:	VÉRIFIÉ PAR:	APPROUVÉ PAR:
M. PROULX	E. GURD	J.-F. BEAUDRY


NO PROJET (INTERNE): 2019-250 NO PROJET TT: 31360TTY
DATE: 2021-11-26 NO: 03
NO FICHER: 31360TTY_M-01QM-07 NO: 07
NR FEUILLE

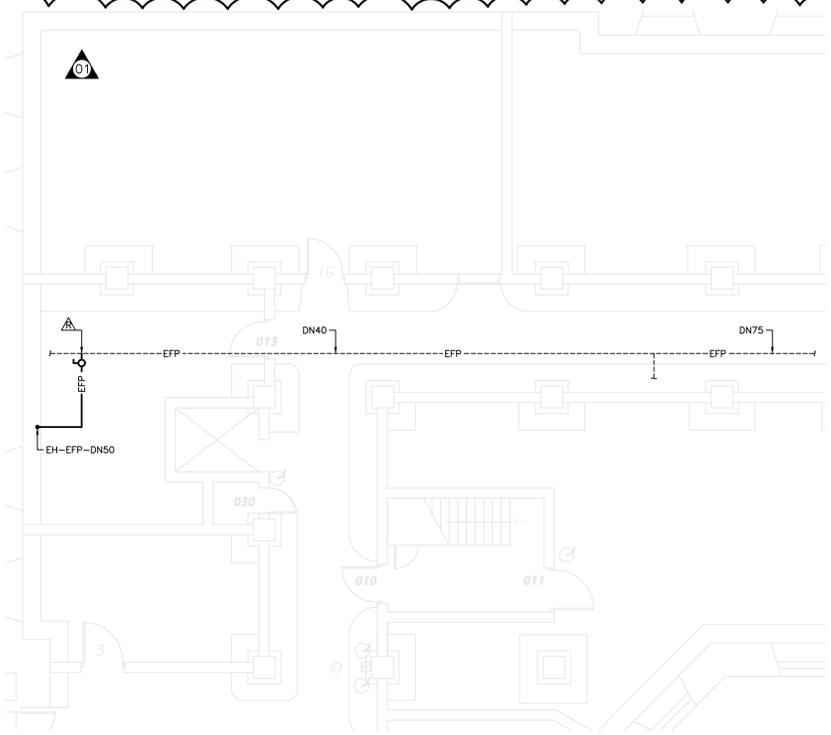


**ALIMENTATION SERVICE
NIVEAU SOUS-SOL - AMÉNAGEMENT**
ÉCHELLE: 1:100

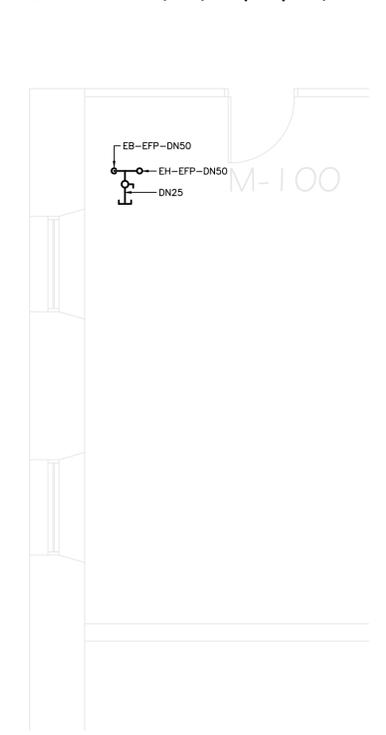

**ALIMENTATION SERVICE
NIVEAU 1 - AMÉNAGEMENT**
ÉCHELLE: 1:50

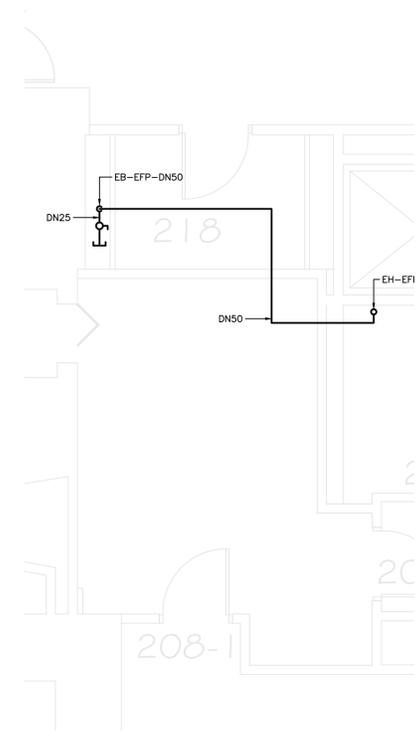


**ALIMENTATION SERVICE
NIVEAU 2 - AMÉNAGEMENT**
ÉCHELLE: 1:50

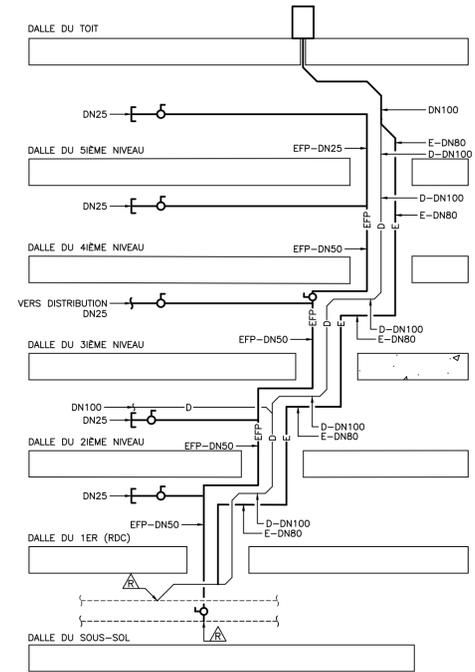


**DIAGRAMME DRAINAGE, ÉVÈN SANITAIRE
ET ALIMENTATION SERVICE - AMÉNAGEMENT**
ÉCHELLE: AUCUNE


NOTE GÉNÉRALE
DÉMANTÉLER LES CALORIFÈRES DANS LES FUTURES SALLES SUPERVISÉES POUR PERMETTRE L'INSTALLATION DU NOUVEAU PLANCHER. SUITES AUX TRAVAUX DU NOUVEAU PLANCHER REINSTALLER LES MÊMES CALORIFÈRES.

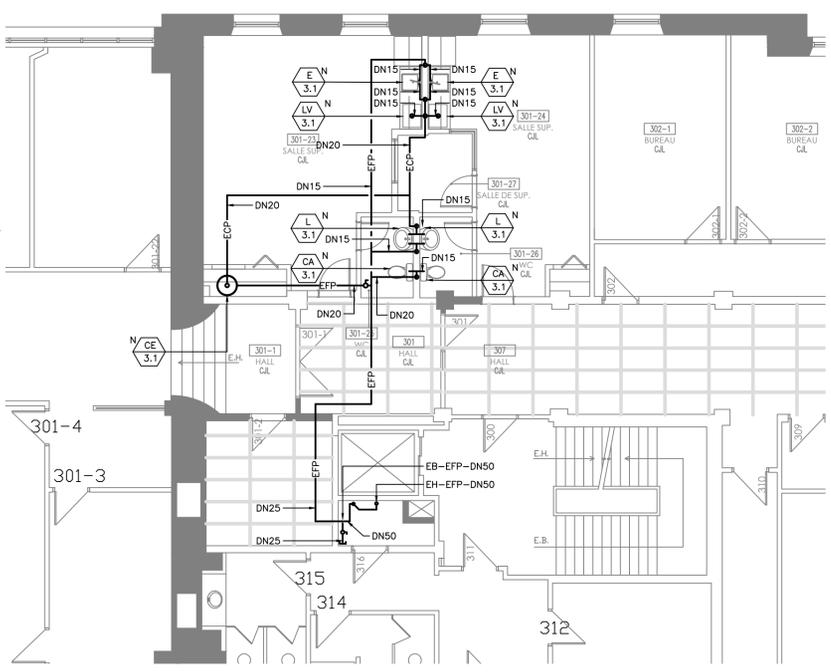


**ALIMENTATION SERVICE
NIVEAU 3 - AMÉNAGEMENT**
ÉCHELLE: 1:100

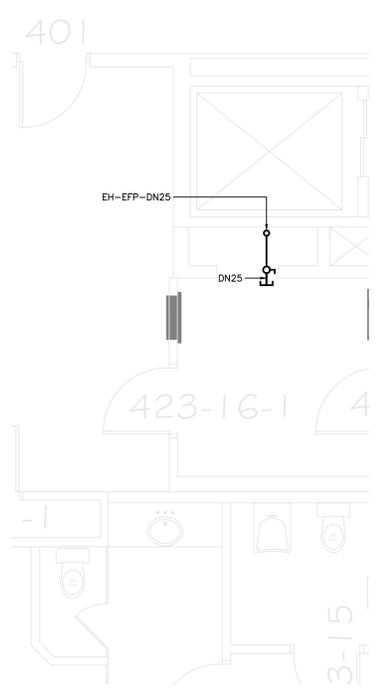

**ALIMENTATION SERVICE
NIVEAU 4 - AMÉNAGEMENT**
ÉCHELLE: 1:50

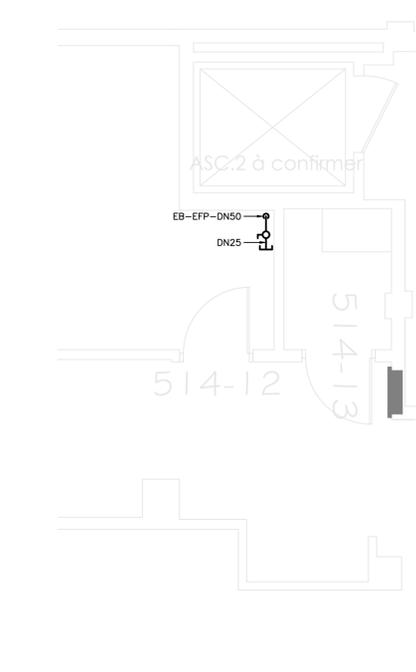

**ALIMENTATION SERVICE
NIVEAU 5 - AMÉNAGEMENT**
ÉCHELLE: 1:50

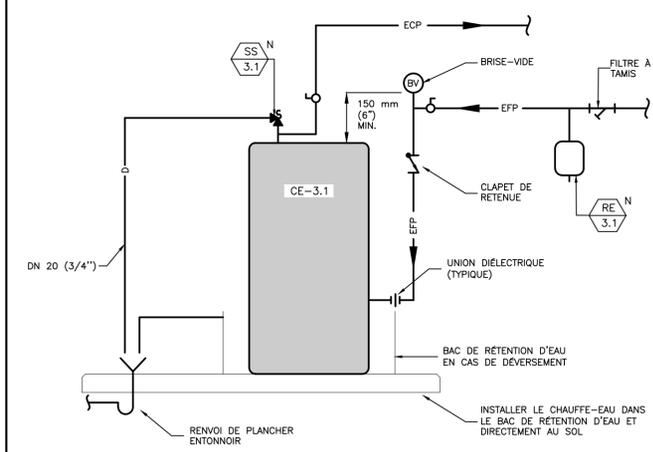

**1 DÉTAIL D'INSTALLATION D'UN CHAUFFE-EAU
DOMESTIQUE ÉLECTRIQUE**
ÉCHELLE: AUCUNE



**NE PAS UTILISER
POUR CONSTRUCTION**

SCÉAU: 2022-01-17

ARCHITECTE:
Aedifica
ARCHITECTURE + DESIGN
Aedifica Inc.
605, rue Calvert, bureau 800
Montréal (Québec)
H3B 1K9 Canada
T 514 844 9511
F 514 844 7566
aedifica.com

INGÉNIEURS (MÉCANIQUE/ÉLECTRIQUE): Projet: 31360TTY

TETRA TECH
2500, boul. Daniel-Johnson, bureau 510 Laval (Québec) H7T 2P6
Téléphone: 450 687-4440 Télécopieur: 450 687-3755

INGÉNIEURS STRUCTURE:

EMIS POUR:

NO.	DATE	DESCRIPTION
1	2021-10-08	ÉMISSION COORDINATION
2	2021-11-26	ÉMISSION POUR APPEL D'OFFRES
3		
4		
5		
6		
7		
8		
9		
10		

RÉVISION:

NO.	DATE	DESCRIPTION
1	2022-01-15	ÉMISSION POUR ADDENDA M-01
2		
3		
4		
5		
6		
7		
8		
9		
10		


TITRE PROJET:
CISSS DE LAVAL-CENTRE JEUNESSE DE LAVAL AMÉNAGEMENT DES SALLES SUPERVISÉES 2019-250

TITRE DESSIN:
AMÉNAGEMENT DE L'ALIMENTATION DES APPRILS SANITAIRE


ÉCHELLE:

DESSINÉ PAR:	VÉRIFIÉ PAR:	APPROUVÉ PAR:
M.PROULX	E.GURD	J-F.BEAUDRY
NO PROJET (INTERNE): 2019-250	NO PROJET TT: 31360TTY	
DATE: 2021-11-26	NO: 04	07
NO FICHER: 31360TTY_M-01QM-07		NBR FEUILLE

07

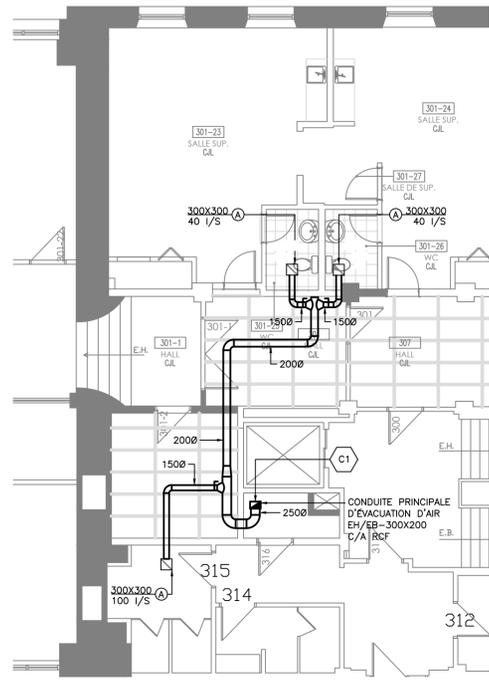

**ÉVACUATION D'AIR VICIÉ
NIVEAU 3 - AMÉNAGEMENT**
ÉCHELLE: 1/100

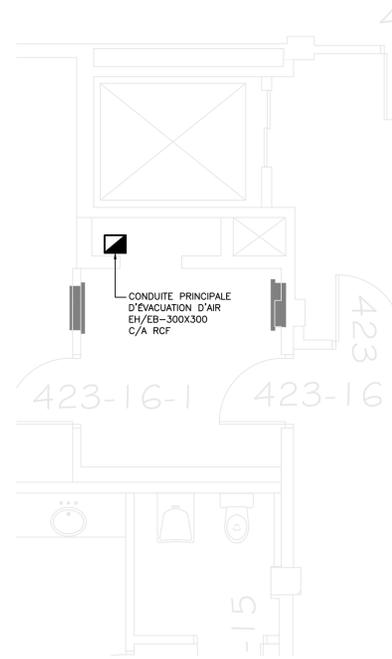

**ÉVACUATION D'AIR VICIÉ
NIVEAU 4 - AMÉNAGEMENT**
ÉCHELLE: 1/100


NOTES DE CONSTRUCTION

C1 S'ASSURER QUE LE CONDUIT VERTICAL D'ÉVACUATION D'AIR NE SOIT PAS DEVANT LA BOÎTE ÉLECTRIQUE D'ALARME INCENDIE.

NOTE GÉNÉRALE

PRÉVOIR UN SCAN DE LA DALLE POUR CHAQUE PERCEMENT DE CELLE-CI. PRÉVOIR DES TRAVAUX DE TOITURE LORSQU'ILS SONT REQUIS. LORS DE PERCEMENT DE DALLE, PRÉVOIR TOUTES LES PRÉCAUTIONS POUR SÉCURISER ET NE PAS BRISER LES ÉQUIPEMENTS DE TÉLÉCOMMUNICATION ET D'ÉLECTRICITÉ PRÉSENTS DANS LES SALLES.

PLAN CLÉ:

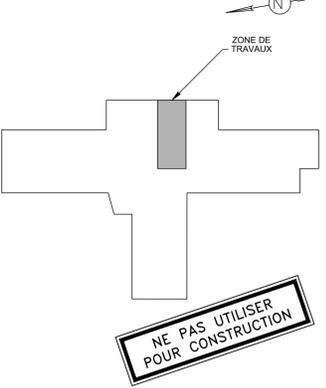

SCEAU: [Signature] 2022-01-17

ARCHITECTE: **Aedifica**
ARCHITECTURE + DESIGN
Aedifica inc.
690, rue Cathcart, bureau 800
Montréal (Québec)
H3B 1K9 Canada
T 514 844 8811
F 514 844 7666
aedifica.com

INGÉNIEURS (MÉCANIQUE/ÉLECTRIQUE): [Signature] Projet: 31360TTY

TETRA TECH
2500, boul. Daniel-Johnson, bureau 510 Laval (Québec) H7T 2P6
Téléphone: 450 687-4440 Télécopieur: 450 687-3755

INGÉNIEURS STRUCTURE:

EMIS POUR:

NO.	DATE	DESCRIPTION
1	2021-10-08	ÉMISSION COORDINATION
2	2021-11-26	ÉMISSION POUR APPEL D'OFFRES
3		
4		
5		
6		
7		
8		
9		
10		


RÉVISION:

NO.	REVISION
1	
2	
3	
4	
5	
6	
7	
8	
9	
10	


TITRE PROJET:
CISSS DE LAVAL-CENTRE JEUNESSE DE LAVAL AMÉNAGEMENT DES SALLES SUPERVISÉES 2019-250

TITRE DESSIN:
AMÉNAGEMENT DE L'ÉVACUATION DE L'AIR VICIÉ DES SALLES DE BAIN


ÉCHELLE:	DESSINÉ PAR:	VÉRIFIÉ PAR:	APPROUVÉ PAR:
	M. PROULX	E. GURD	J.-F. BEAUDRY
NO. PROJET (INTERNE): 2019-250	NO. PROJET TT: 31360TTY	DATE: 2021-11-26	NO. 05
NO. FICHER: 31360TTY_M-010M-07			07

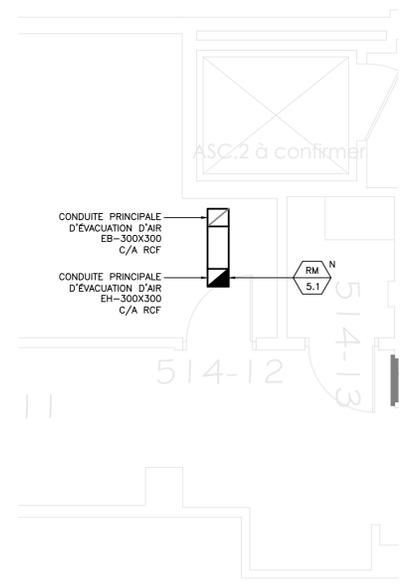


**ÉVACUATION D'AIR VICIÉ
NIVEAU 5 - AMÉNAGEMENT**
ÉCHELLE: 1/100

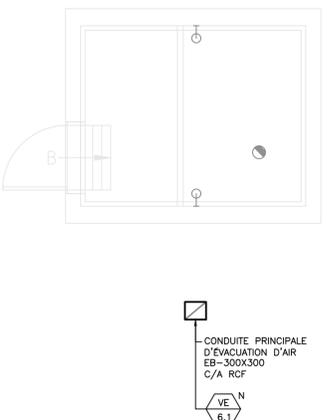

**ÉVACUATION D'AIR VICIÉ
NIVEAU 6 - AMÉNAGEMENT**
ÉCHELLE: 1/100

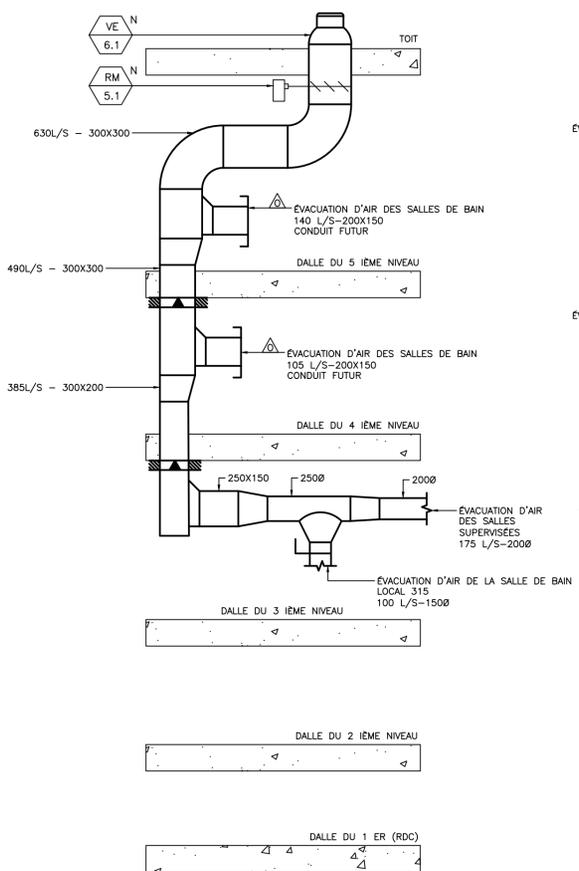

**VUE EN COUPE DE FACE
ÉVACUATION D'AIR - AMÉNAGEMENT**
ÉCHELLE: AUCUNE

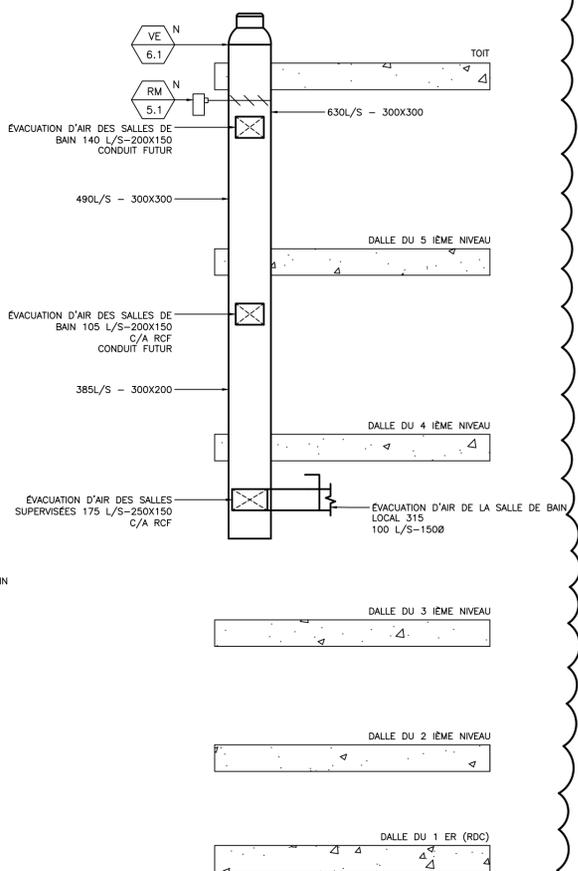

**VUE EN COUPE DE CÔTÉ
ÉVACUATION D'AIR - AMÉNAGEMENT**
ÉCHELLE: AUCUNE