

CPE LA PETITE ARDOISE

AMÉNAGEMENT D'UNE POUPONNIÈRE

300 RUE LANGLOISERIE
ROSEMÈRE, QC, J7A 4V9

MOBILIER

PAGINATION

A800	PAGE TITRE
A801	VESTIAIRES ÉDUCATRICES
A802	PASSE-POUPONS
A803	TABLE À LANGER POUPONNIÈRE
A804	TABLE À LANGER POUPONNIÈRE
A805	CUISINETTE

JULIEN VALADE
ARCHITECTE

Trace° libre

6300, ave du Parc, bur:400,
Montréal, Québec H2V 4H8

T/514.279.5005
F/514.279.5200

Légende:

Émissions:

8		
7		
6		
5		
4	22-08-08	POUR SOUMISSION
3	22-06-30	EXECUTION 100%
2	22-06-23	EXECUTION 50%
1	22-06-03	PRÉLIMINAIRE 100%

Projet:

CPE LA PETITE ARDOISE -
LANGLOISERIE
NOUVELLE POUPONNIÈRE
300 RUE LANGLOISERIE
ROSEMÈRE, QC

Planche:

PAGE TITRE

Numero de dossier:

22-938

Échelle:

Date:

24 MAI 2022

Deçu:



Projeté par:
JV

Dessiné par:
CD

Page:

A800

COULEUR DESSUS COMPTOIR ET ARMOIRES

SAUF INDICATION CONTRAIRE AUX PLANS, TOUS
LES FINIS DE MOBILIERS SERONT TEL QUE:

	COMPTOIRS ET DOSSERETS
	UNIBOARD HPL K83 SHIPSHAW
	ARMOIRES ET PORTES
	UNIBOARD HPL K77 DOSHA

Légende: _____

Émissions: _____

8	_____	_____
7	_____	_____
6	_____	_____
5	_____	_____
4	22-08-08	POUR SOUMISSION
3	22-06-30	EXECUTION 100%
2	22-06-23	EXECUTION 50%
1	22-06-03	PRÉLIMINAIRE 100%

Projet: _____

CPE LA PETITE ARDOISE -
LANGLOISERIE
NOUVELLE POUPONNIÈRE
300 RUE LANGLOISERIE
ROSEMÈRE, QC

Planche: _____

VESTIAIRES ÉDUCATRICES

Numero de dossier: _____

22-938

Échelle: _____

Comme indiqué

Date: _____

24 MAI 2022


Deçu: _____

Projeté par:
JV

Dessiné par:
CD

Page:

A801

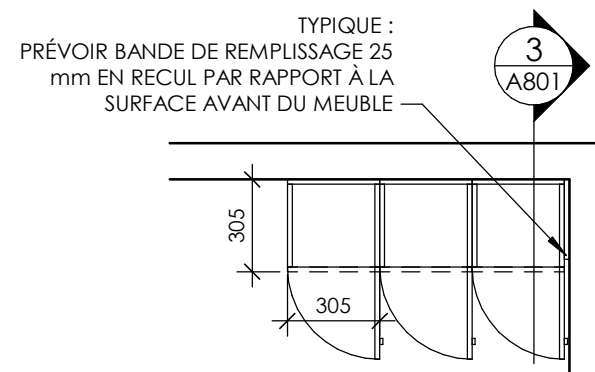

1
A801


**DÉTAIL EN PLAN
VESTIAIRES ÉDUCATRICES**
1 : 25

NOTES VESTIAIRES ÉDUCATRICES

POUR POSITION VOIR PAGE A300


NOMRE DE CASIER TOTAL : 3 CASIERS

LES CASIERS DOIVENT ÊTRE CONSTRUITS SÉPAREMENT

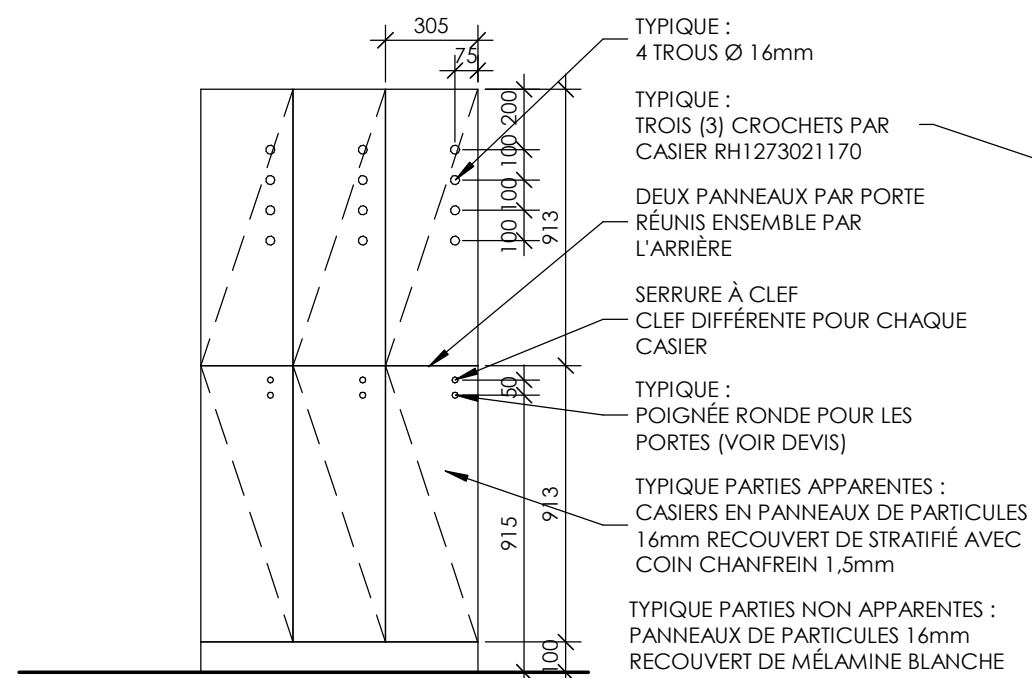


2
A801

**DÉTAIL EN ÉLÉVATION
VESTIAIRES ÉDUCATRICES**
1 : 25

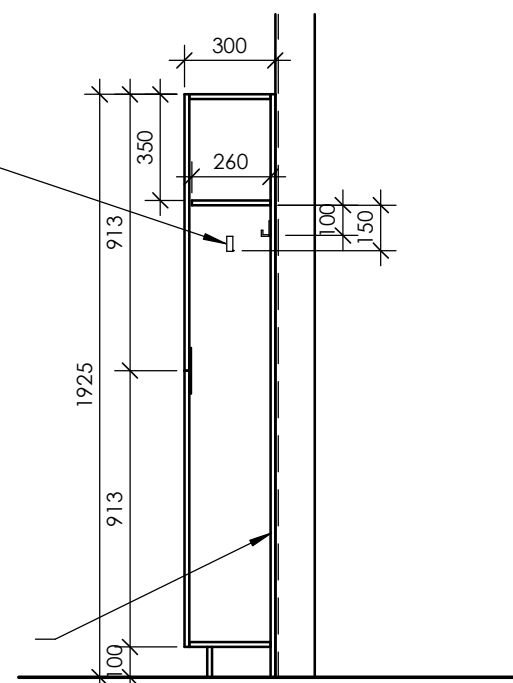

3
A801

**DÉTAIL EN COUPE
VESTIAIRES ÉDUCATRICES**
1 : 25

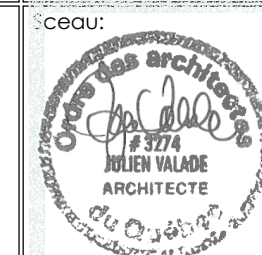

Légende:

Émissions:

8		
7		
6		
5		
4	22-08-08	POUR SOUMISSION
3	22-06-30	EXECUTION 100%
2	22-06-23	EXECUTION 50%
1	22-06-03	PRÉLIMINAIRE 100%

Projet:

CPE LA PETITE ARDOISE -
LANGLOISERIE
NOUVELLE POUPONNIÈRE
300 RUE LANGLOISERIE
ROSEMÈRE, QC

Planche:

PASSE-POUPONS

Numero de dossier:
22-938

Échelle:
1 : 25

Date:
24 MAI 2022

Deau:





Projeté par:
JV

Dessiné par:
CD



Page:

A802

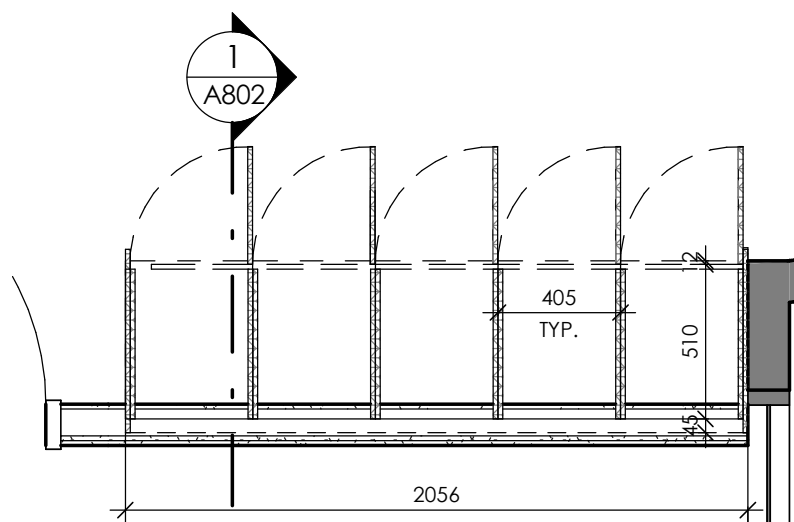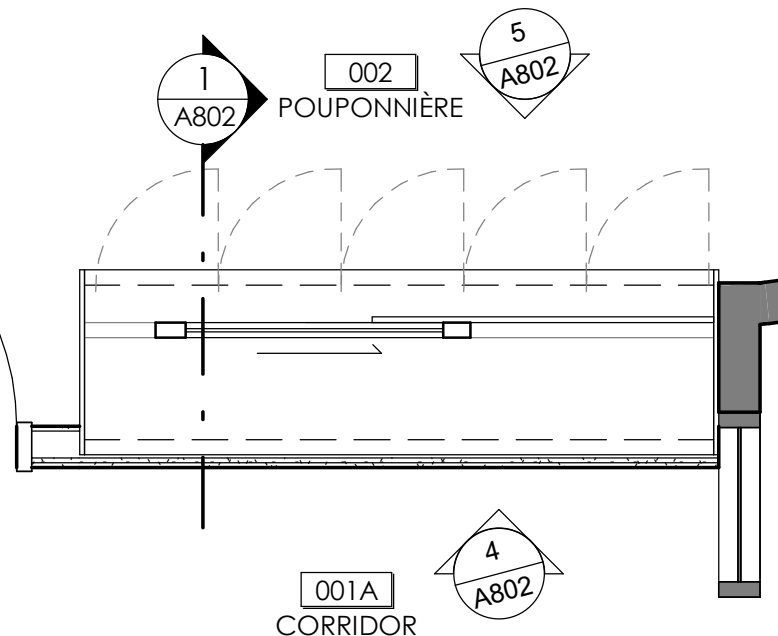

2 PASSE POUPONS - PLAN 1
A802 1 : 25

3 PASSE POUPONS - PLAN 2
A802 1 : 25

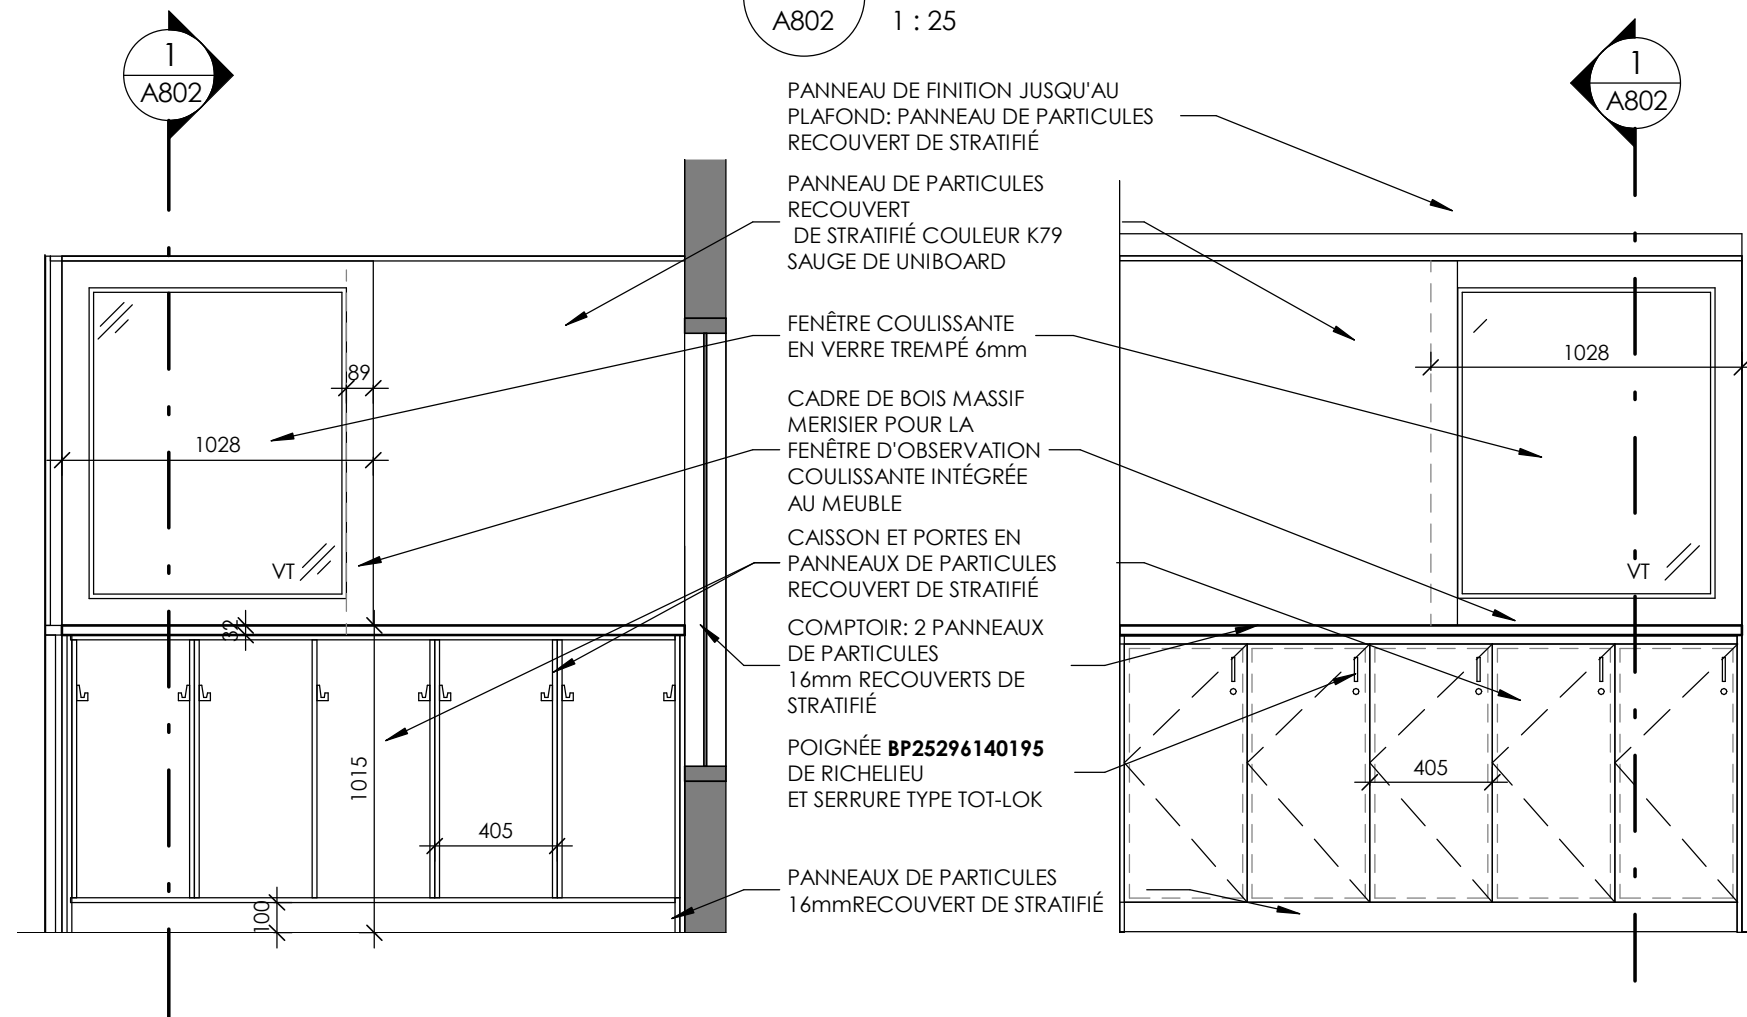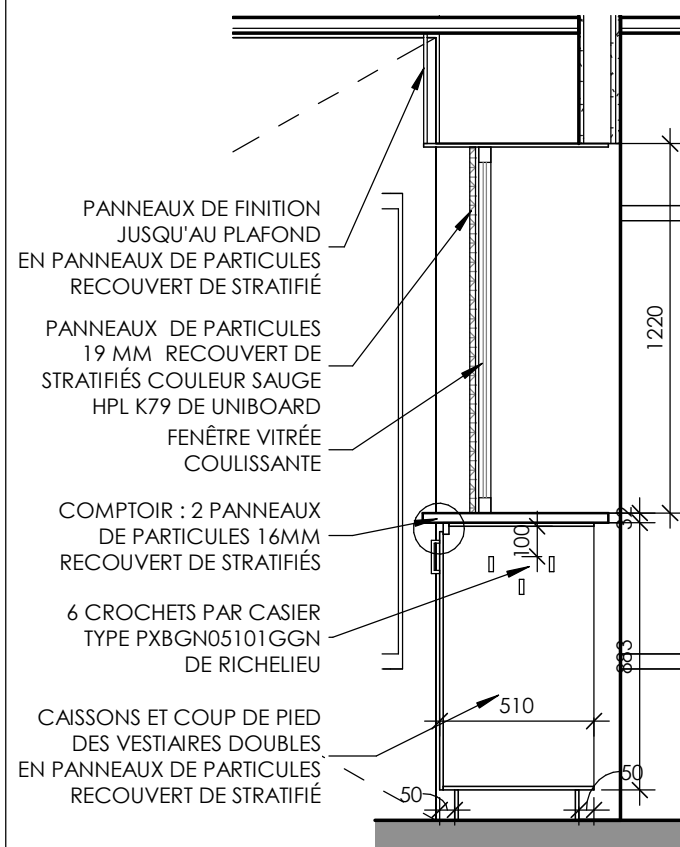

1 PASSE-POUPONS - COUPE
A802 1 : 25

4 PASSE-POUPONS - ÉLÉVATION CÔTÉ CORRIDOR
A802 1 : 25

5 PASSE-POUPONS ÉLÉVATION CÔTÉ POUP.
A802 1 : 25

Légende:

Émissions:

8		
7		
6		
5		
4	22-08-08	POUR SOUMISSION
3	22-06-30	EXECUTION 100%
2	22-06-23	EXECUTION 50%
1	22-06-03	PRÉLIMINAIRE 100%

Projet:

CPE LA PETITE ARDOISE -
LANGLOISERIE
NOUVELLE POUPONNIÈRE
300 RUE LANGLOISERIE
ROSEMÈRE, QC

Planche:

TABLE À LANGER POUPONNIÈRE

Numero de dossier:

22-938

Échelle:

1 : 25

Date:

24 MAI 2022

Seau:



Projeté par:
JV



Dessiné par:
CD

Page:

A803

DESSUS COMPTOIR :
CONTREPLAQUÉ 32mm
RECOUVERT DE STRATIFIÉ,
COINS ARRONDIS

GRILLE DE VENTILATION PRÉVOIR
DÉGAGEMENT POUR ÉPAISSEUR DE
LA GRILLE (VOIR DÉTAIL EN COUPE)
VIDES DE CONSTRUCTION

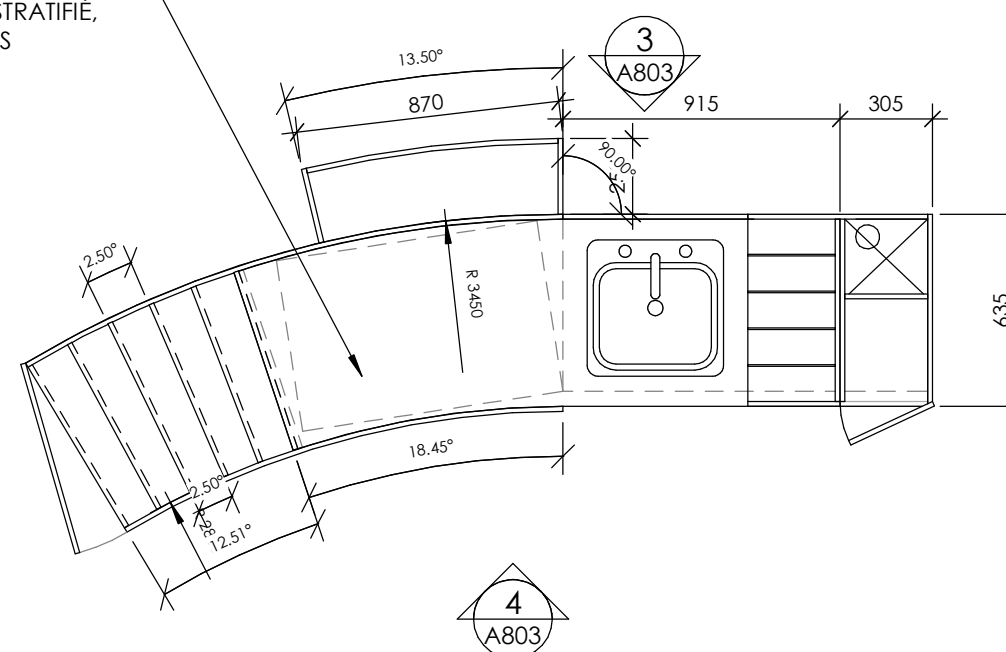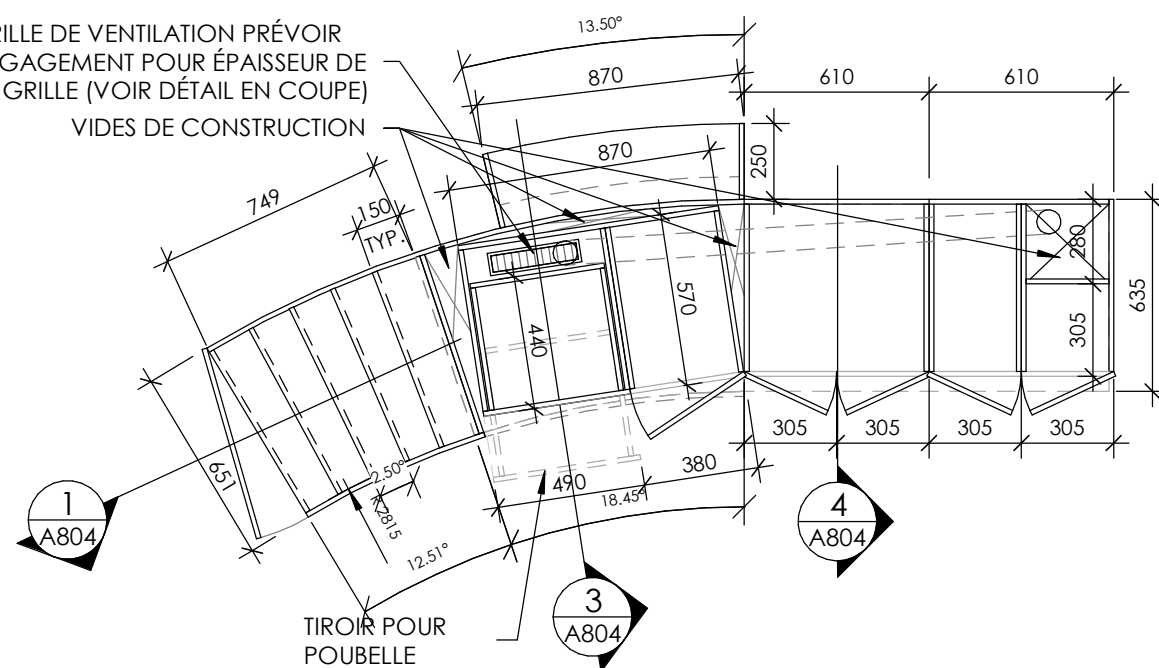



DÉTAIL EN PLAN
VESTIAIRES ÉDUCATRICES

DÉTAIL EN PLAN
VESTIAIRES ÉDUCATRICES

CAISSON OUVERT EN PANNEAU DE
PARTICULES 16MM RECOUVERT DE MÉLAMINE

PANNEAU LATÉRAL FIXE (DOSSERET):
C.P. COURBÉ, SUIVANT LA COURBE
DU COMPTOIR, PLAQUÉ DES 2
CÔTÉS EN STRATIFIÉ, AVEC CHANT
EN VINYLE 1 MM

NOTE:
TOUTES LES PORTES ET TIROIRS BAS SERONT
FERMÉS PAR DES SERRURES À AIMANT TOT-LOK

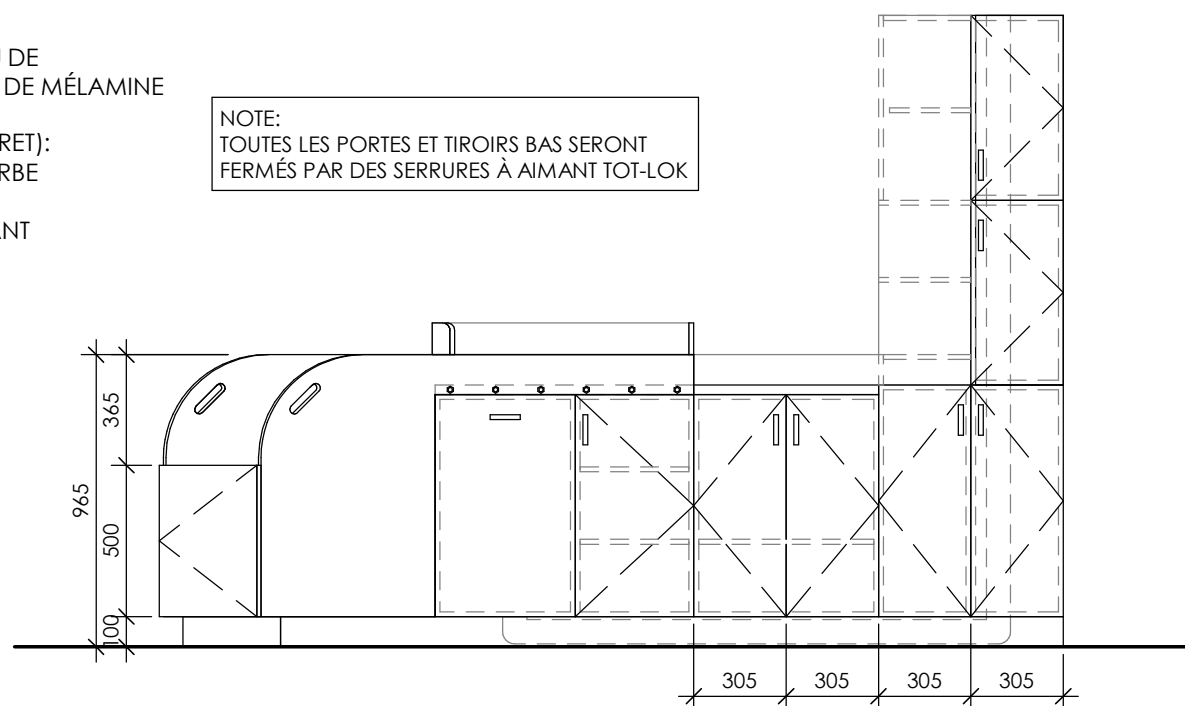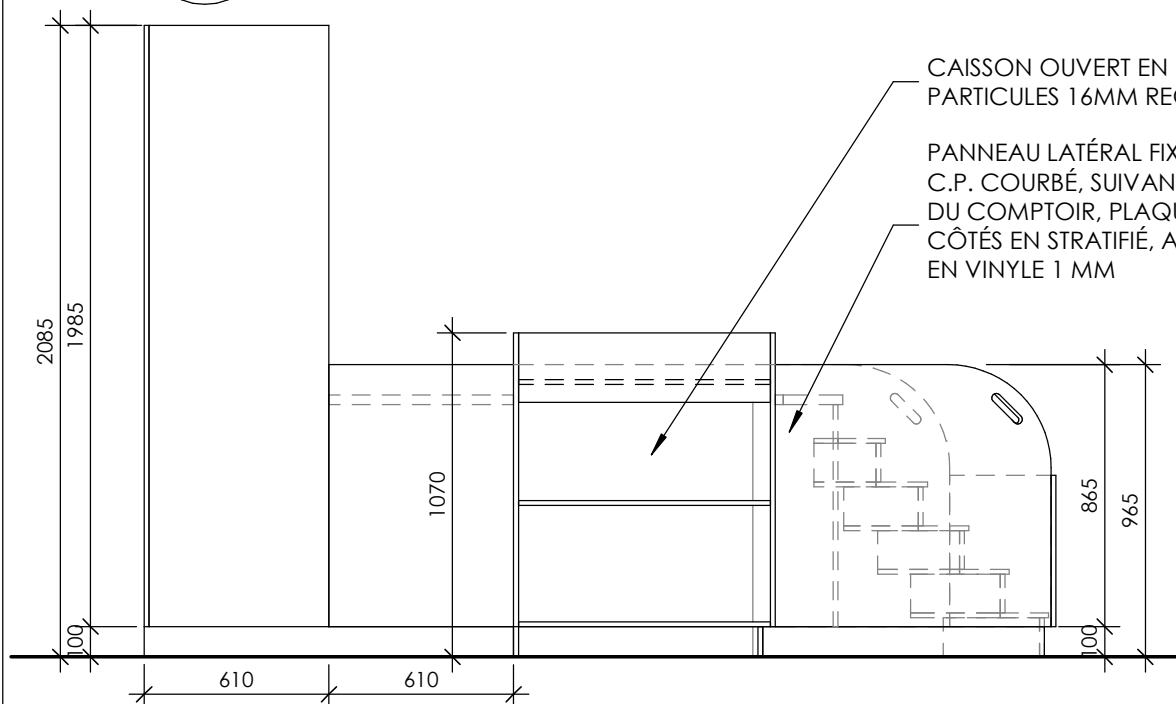

DÉTAIL EN PLAN
VESTIAIRES ÉDUCATRICES

DÉTAIL EN PLAN
VESTIAIRES ÉDUCATRICES

Légende:

Émissions:

8		
7		
6		
5		
4	22-08-08	POUR SOUMISSION
3	22-06-30	EXECUTION 100%
2	22-06-23	EXECUTION 50%
1	22-06-03	PRÉLIMINAIRE 100%

Projet:

CPE LA PETITE ARDOISE -
LANGLOISERIE
NOUVELLE POUPONNIÈRE
300 RUE LANGLOISERIE
ROSEMÈRE, QC

Planche:

TABLE À LANGER POUPONNIÈRE

Numero de dossier:
22-938

Échelle:
Comme indiqué

Date:
24 MAI 2022

Deçu:




Projeté par:
JV

Dessiné par:
CD


Page:

A804


NOTE:
TOUTES LES PORTES ET TIROIRS DANS
LA POUPONNIÈRE SERONT FERMÉS
PAR DES SERRURES À AIMANT TOT-
LOK

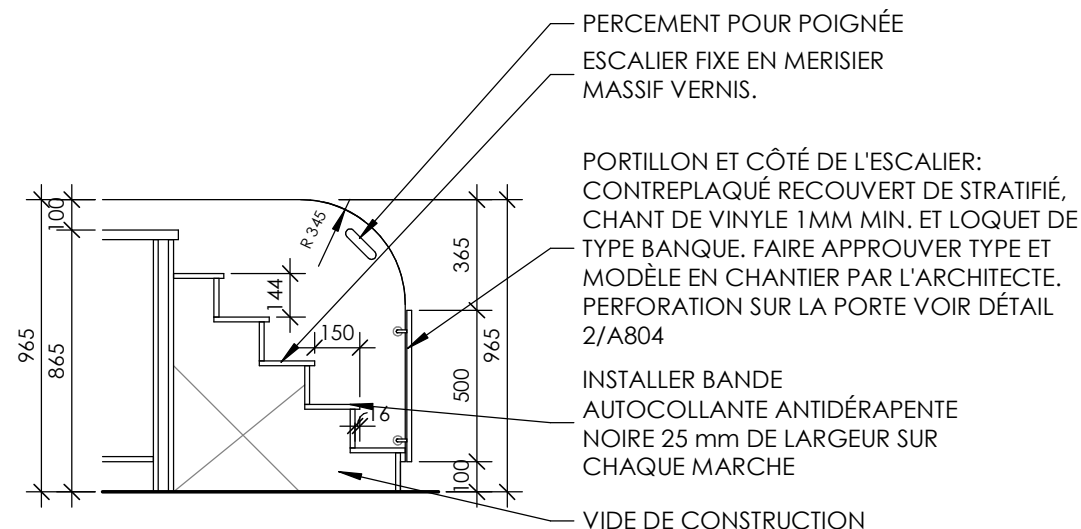


1 DÉTAIL EN COUPE
ESCALIER FIXE
A804 1 : 25

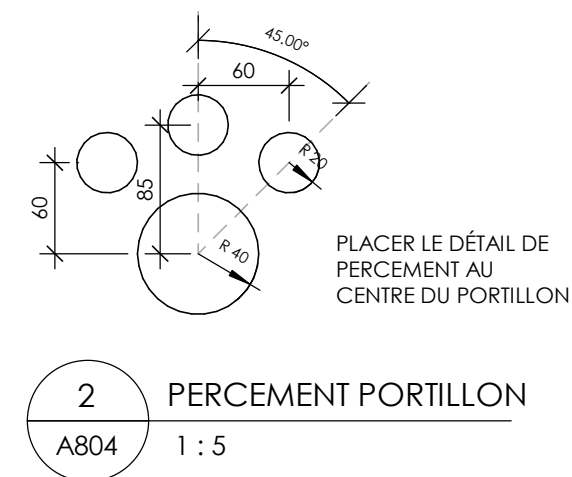

2 PERCEMENT PORTILLON
A804 1 : 5

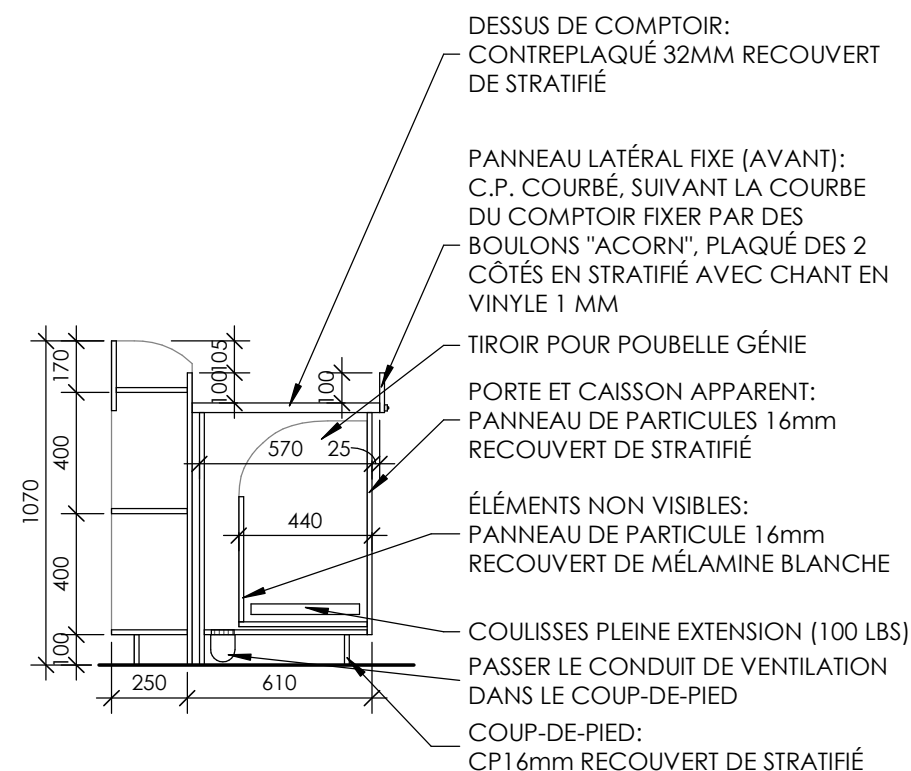

3 DÉTAIL EN PLAN
VESTIAIRES ÉDUCATRICES
A804 1 : 25

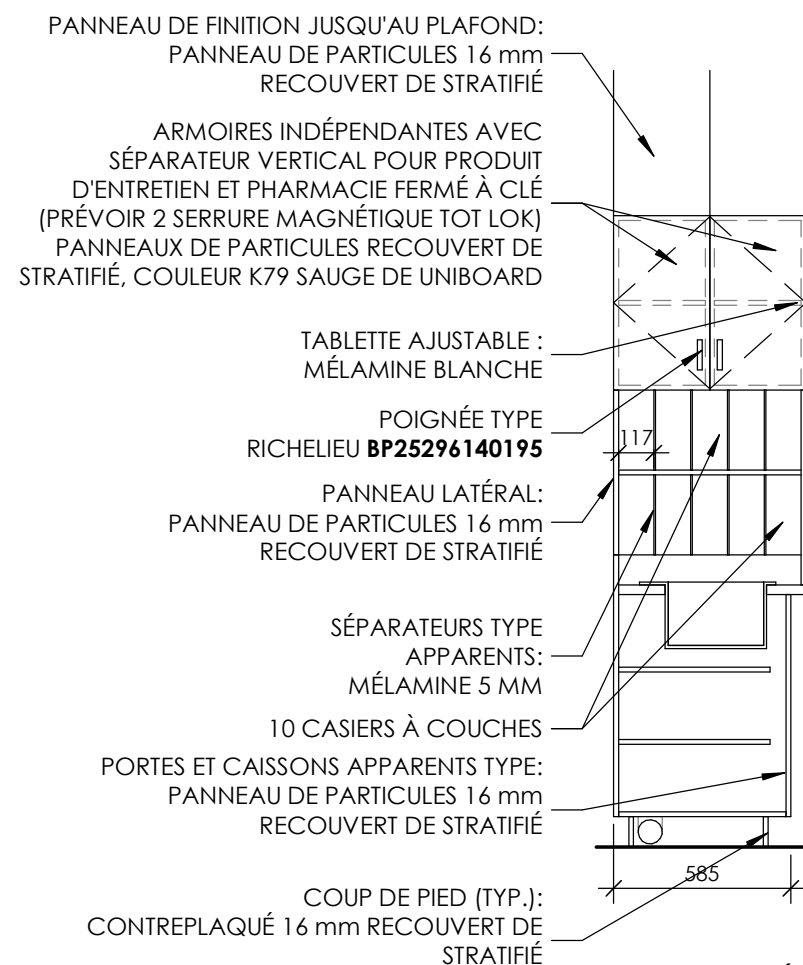

4 DÉTAIL EN PLAN
VESTIAIRES ÉDUCATRICES
A804 1 : 25

Légende:

Émissions:

8		
7		
6		
5		
4	22-08-08	POUR SOUMISSION
3	22-06-30	EXECUTION 100%
2	22-06-23	EXECUTION 50%
1	22-06-03	PRÉLIMINAIRE 100%

Projet:

CPE LA PETITE ARDOISE -
LANGLOISERIE
NOUVELLE POUPONNIÈRE
300 RUE LANGLOISERIE
ROSEMÈRE, QC

Planche:

CUISINETTE

Numero de dossier:

22-938

Échelle:

1 : 25

Date:

24 MAI 2022

Seau:




Projeté par:
JV


Dessiné par:
CD

Page:


A805

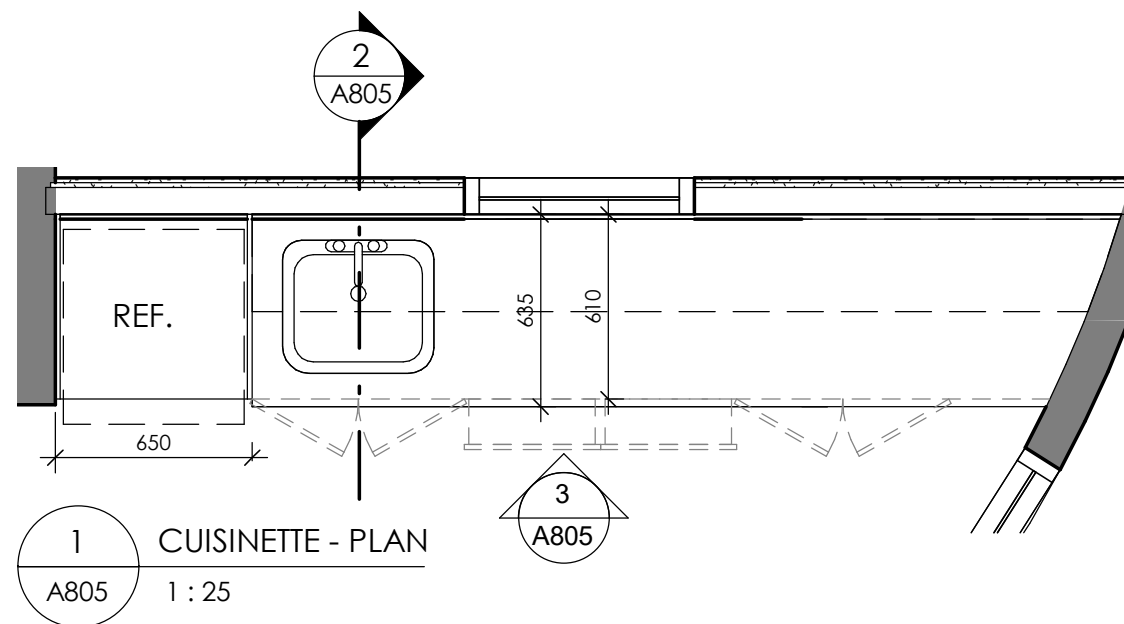

1 CUISINETTE - PLAN
A805 1 : 25

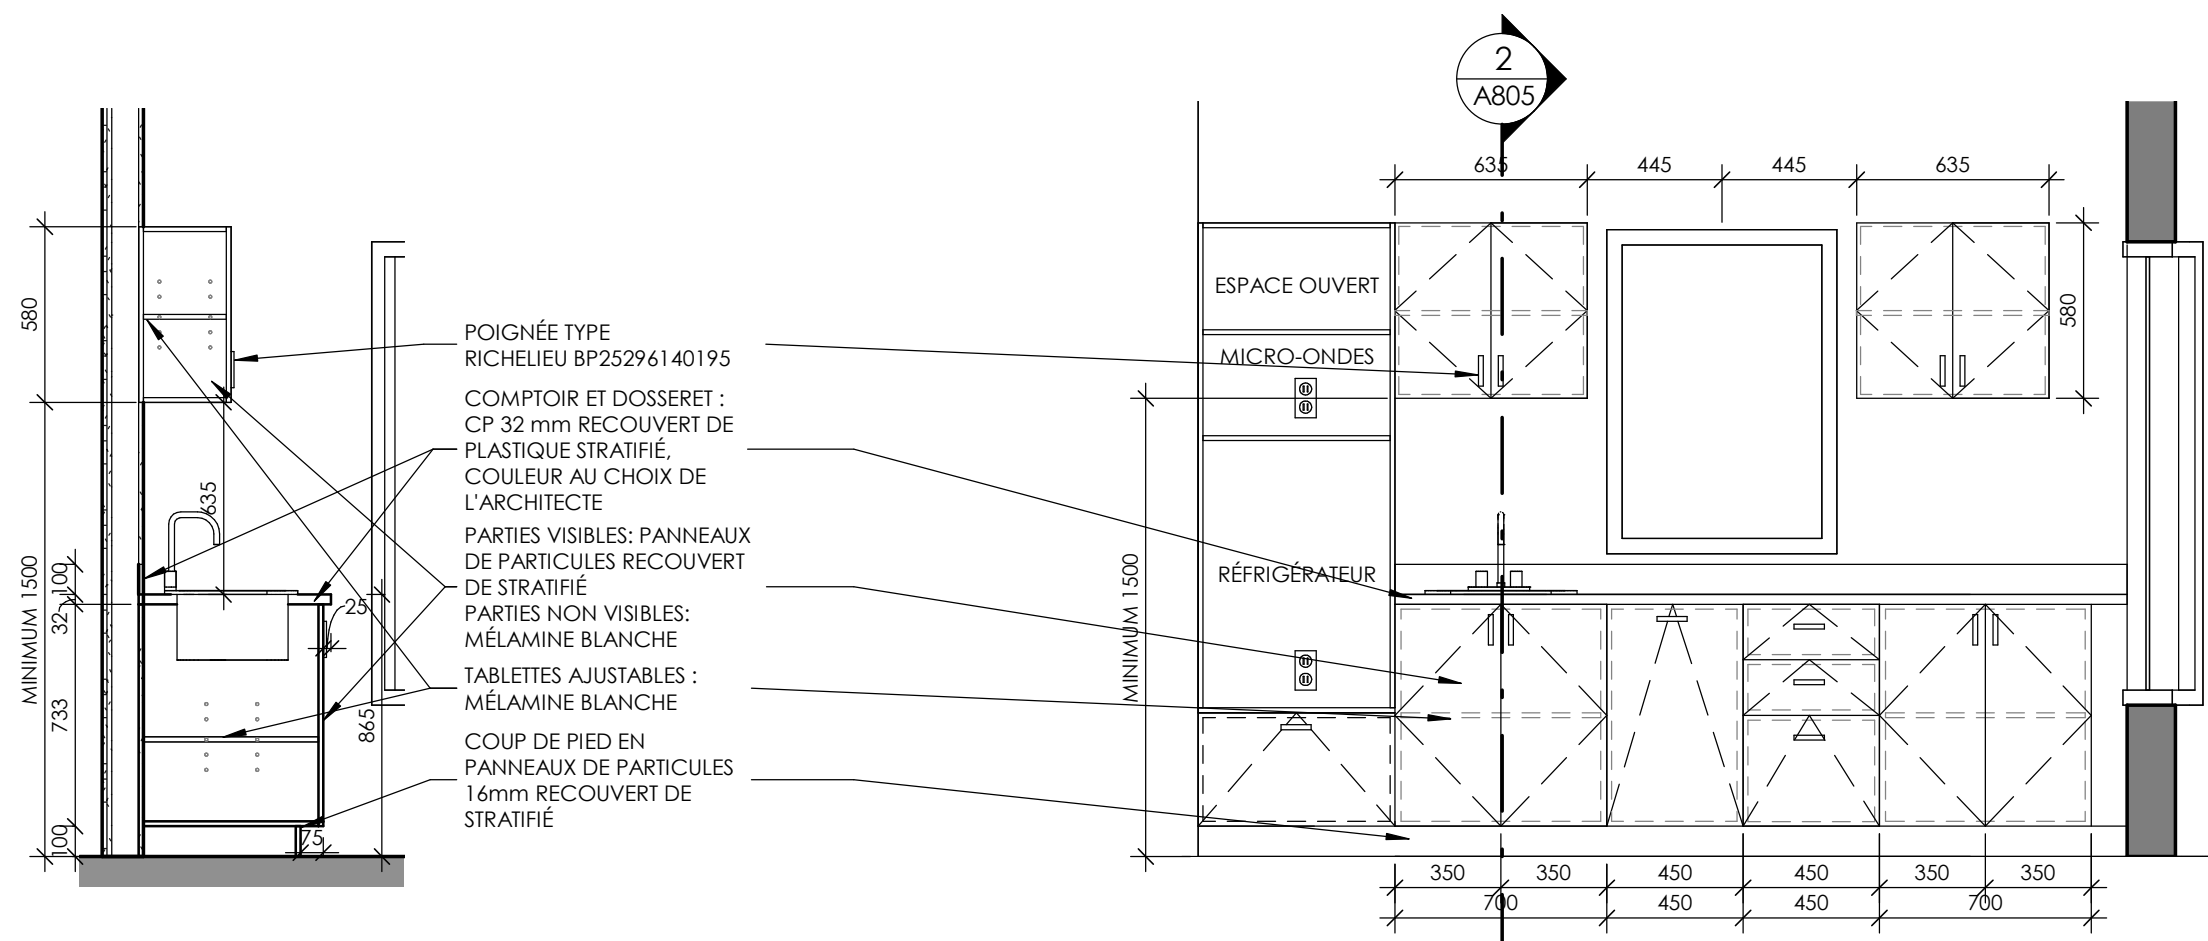

3 CUISINETTE - ÉLEVATION
A805 1 : 25

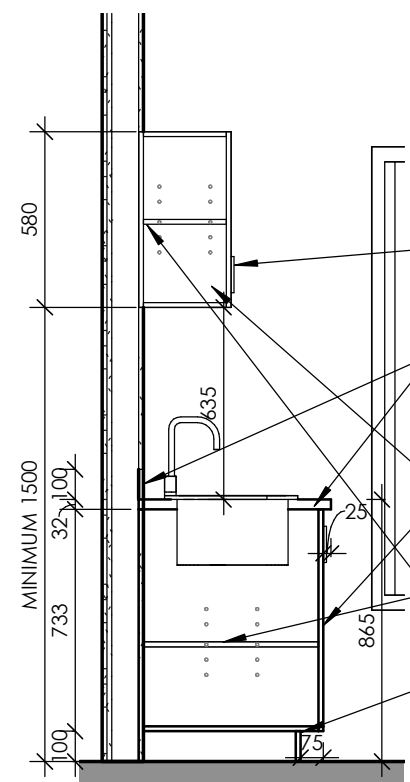

2 CUISINETTE - COUPE
A805 1 : 25

POIGNÉE TYPE
RICHELIEU BP25296140195
COMPTOIR ET DOSSERET :
CP 32 mm RECOUVERT DE
PLASTIQUE STRATIFIÉ,
COULEUR AU CHOIX DE
L'ARCHITECTE
PARTIES VISIBLES: PANNEAUX
DE PARTICULES RECOUVERT
DE STRATIFIÉ
PARTIES NON VISIBLES:
MÉLAMINE BLANCHE
TABLETTES AJUSTABLES :
MÉLAMINE BLANCHE
COUP DE PIED EN
PANNEAUX DE PARTICULES
16mm RECOUVERT DE
STRATIFIÉ