


FCI Moutanabbir

Polytechnique Montréal


5155 Chem. de la Rampe,
Montréal, QC H3T 1J4

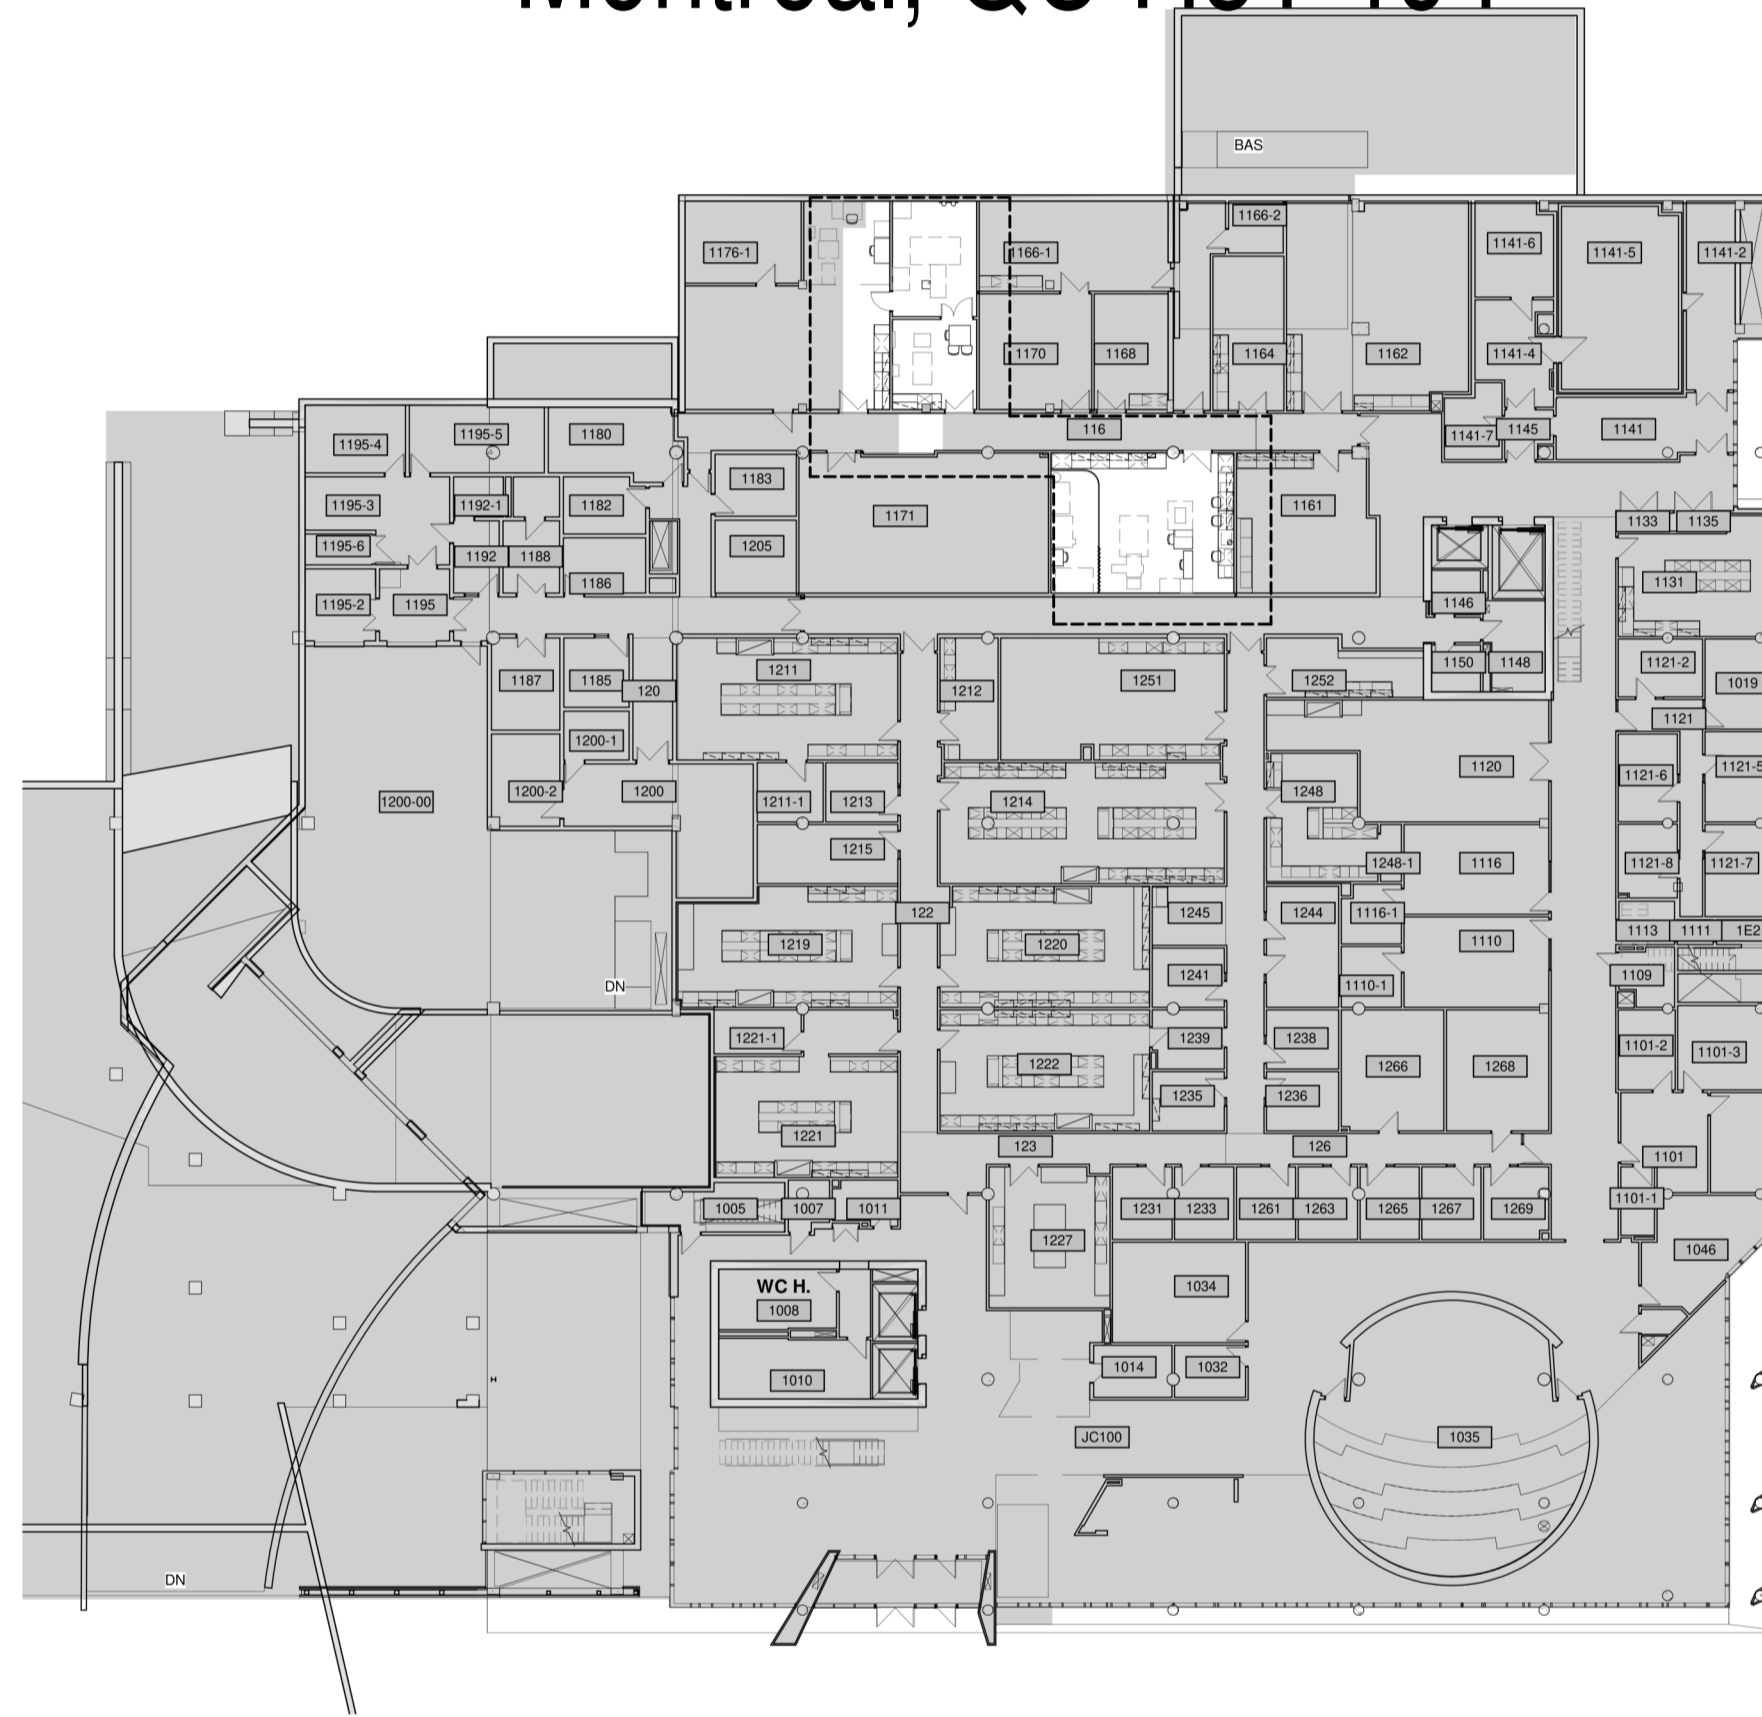

A000	2	PAGE TITRE	2022-07-14
A001	1	LÉGENDES	2022-06-15
A200	2	PLAN DE CONSTRUCTION NIVEAU 1	2022-07-14
A250	1	PLANS DE PLAFOND RÉFLÉCHI NIVEAU 1	2022-06-15
A521	1	DÉTAILS DE CLOISONS	2022-06-15
A522	1	DÉTAILS DIVERS INTÉRIEUR	2022-06-15
A610	1	ÉLEVATIONS DE MOBILIER DE LABORATOIRE	2022-06-15
AD200	2	PLAN DE DÉMOLITION	2022-07-14
AD250	1	PLANS DE DÉMOLITION DE PLAFOND RÉFLÉCHI	2022-06-15
D01	1	Devis - Division 01	2022-06-15
D02-05-07	1	Devis - Division 02, 05, 07	2022-06-15
D08	1	Devis - Division 08	2022-06-15
D09.1	1	Devis - Division 09	2022-06-15
D09.2-10	1	Devis - Division 09, 10	2022-06-15

NON POUR CONSTRUCTION /
NOT FOR CONSTRUCTION

SEALS / SCEAUX	SEALS / SCEAUX
SEALS / SCEAUX	SEALS / SCEAUX

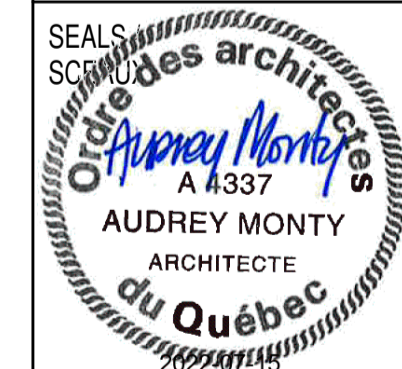

ARCHITECTURE

NFOE + DMA + Provencher_Roy
en collaboration avec Projet Paysage

NUMÉRO DE PROJET : 58-0015

STRUCTURE




MÉCANIQUE / ÉLECTRICITÉ



CLIENT



**POLYTECHNIQUE
MONTREAL**
UNIVERSITÉ
D'INGÉNIERIE

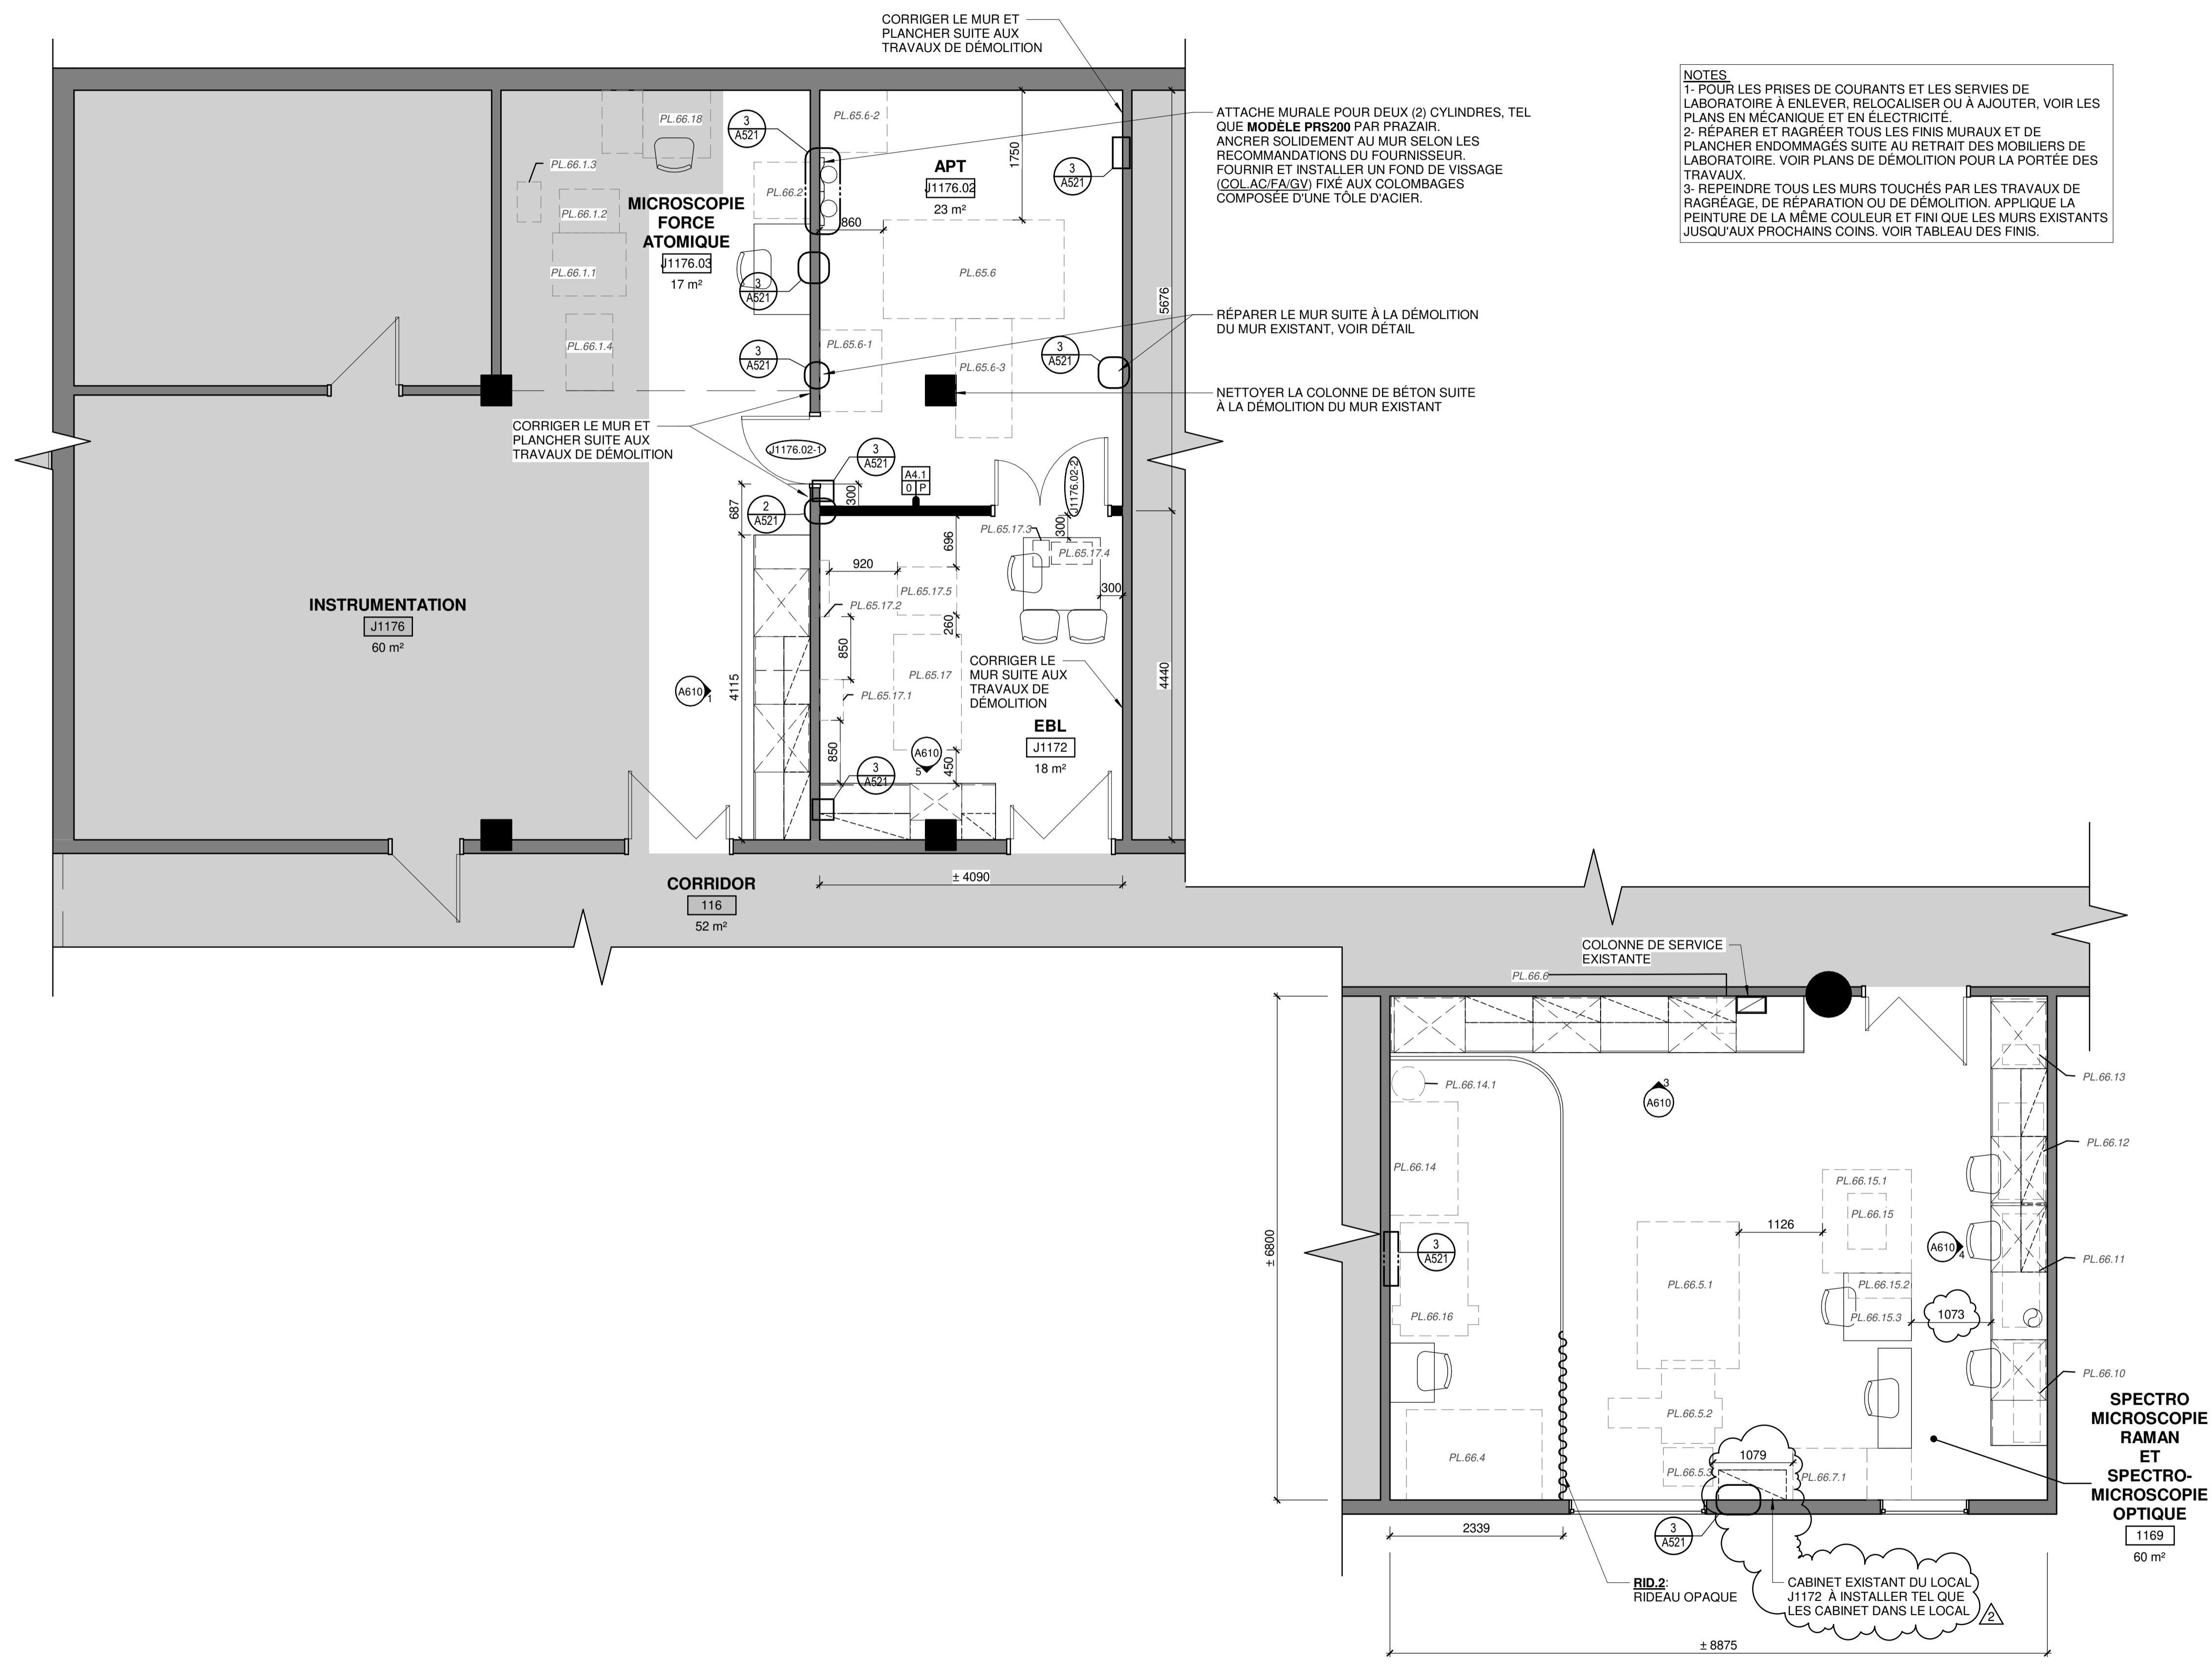

NOTES

- POUR LES PRISES DE COURANTS ET LES SERVES DE LABORATOIRE À ENLEVER, RELOCALISER OU À AJOUTER, VOIR LES PLANS EN MÉCANIQUE ET EN ÉLECTRICITÉ.
- RÉPARER ET RAGRÉER TOUS LES FINIS MURAUX ET DE PLANCHER ENDOMMAGÉS SUIVE AU RETRAIT DES MOBILIERS DE LABORATOIRE. VOIR PLANS DE DÉMOLITION POUR LA PORTÉE DES TRAVAUX.
- REPEINDRE TOUS LES MURS TOUCHÉS PAR LES TRAVAUX DE RAGRÉAGE, DE RÉPARATION OU DE DÉMOLITION. APPLIQUE LA PEINTURE DE LA MÊME COULEUR ET FINI QUE LES MURS EXISTANTS JUSQU'ÀUX PROCHAINS COINS. VOIR TABLEAU DES FINIS.

"TOUS DROITS RÉSERVÉS 2020" / "ALL RIGHTS RESERVED 2020" NFOE Inc.

L'entrepreneur devra vérifier toutes dimensions et conditions au chantier. Ne pas prendre de dimensions à l'échelle sur les dessins.
L'entrepreneur devra saisir l'architecte de toute erreur ou omission sur les plans avant le début des travaux.

Contractor shall verify all dimensions and conditions on the site. Do not scale off drawings.
Contractor shall advise the architect of all errors or omissions on the plans before the start of work.


Plan clé / Key plan

PLAN CLÉ 1:4000

No.	Date	Par / By	Revision / Révision	Ver / Ver
2	2022-07-14	R.F.	Adenda 1	E.P.M.
1	2022-06-15	R.F.	Emission pour soumission	E.P.M.

Date de création / Creation date


Ingenieurs / Engineers

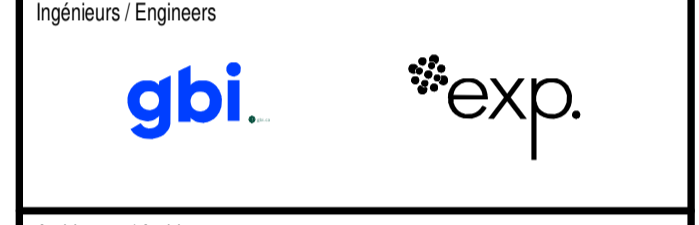

Architectes / Architects
NFOE + DMA + Provencher_Roy
en collaboration avec Projet Paysage

Seuls les documents émis pour construction scellés et signés peuvent être utilisés pour l'exécution des travaux de construction.
This drawing shall not be used for construction purposes unless so indicated and signed and sealed below.

Sceaux / Seals	Sceaux / Seals

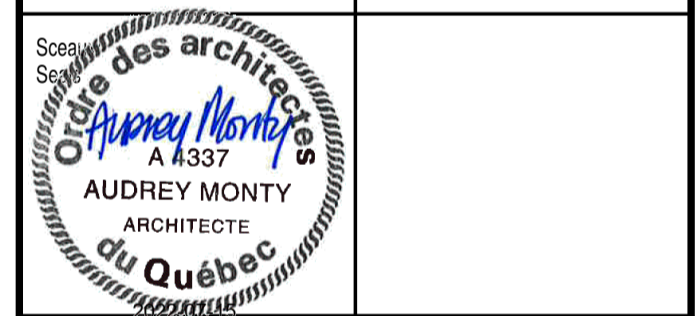

NON POUR CONSTRUCTION / NOT FOR CONSTRUCTION

Propriétaire/Owner



Projet / Project
FCI Moutanabbir

Dessin / Drawing
PLAN DE CONSTRUCTION NIVEAU 1

ARCHITECTURE

Conçu par / Designed by	M.B.	Date	2022-07-14	No de dessin / Drawing no.	A200
Dessiné par / Drawn by	M.G.	No de projet (Client) / Project no. (Client)		Revision	
Vérifié par / Verified by	R.F.	No de projet / Project no.	58-0015	Revision	2

PLAN DE CONSTRUCTION - NIV. 1

1
A200

2022-07-14 12:22:10

