

COMMUNICATIONS

AMÉNAGER ENVIRONNEMENT COLLABORATIF - PROJET PILOTE

ÉDIFICE LOUIS-CHARLAND

801 rue Brennan, Montréal, QC H3C 0G4

Montréal
SERVICE DE LA GESTION
ET PLANIFICATION IMMOBILIÈRE



PERSPECTIVE 3D, À TITRE INDICATIF SEULEMENT

LISTE DES DESSINS		
FEUILLE NO.	TITRE DU DESSIN	PRÉCISION
T-000	COMMUNICATION - AMÉNAGEMENT PAGE FRONTISPICE	
T-100	COMMUNICATION - AMÉNAGEMENT LÉGENDE ET DÉTAILS	
T-101	COMMUNICATION - AMÉNAGEMENT REZ-DE-CHAUSÉE	REZ-DE-CHAUSÉE
T-102	COMMUNICATION - AMÉNAGEMENT 3E ÉTAGE	3E ÉTAGE
T-103	COMMUNICATION - AMÉNAGEMENT 9E ÉTAGE	9E ÉTAGE


LÉGENDE

SORTIE DE TÉLÉCOMMUNICATIONS, X REPRÉSENTE LE NOMBRE DE LIENS HORIZONTAUX, LES AUTRES CARACTÈRES REPRÉSENTENT LES IDENTIFIANTS EXISTANTS.
EN CAS D'ABSÉNCE DU NOMBRE DE LIENS HORIZONTAUX, CONSIDÉRER LE NOMBRE D'IDENTIFIANTS EXISTANTS.
EN CAS DE PRÉSENCE À LA FOIS DU NOMBRE DE LIENS ET D'IDENTIFIANTS, CONSIDÉRER LA QUANTITÉ LA PLUS ÉLEVÉE DES DEUX.
NOTER ET CONSIDÉRER TOUS LES IDENTIFIANTS DÉMANTÉLÉS DANS UN REGISTRE, QUI SERA À REMETTRE AU PROPRIÉTAIRE SUITE AU RETRAIT.

POINT D'ACCÈS WIFI UN LIEN HORIZONTAL.

NOTES GÉNÉRALES

À MOINS D'INDICATIONS CONTRAIRES, TOUS LES ÉQUIPEMENTS MONTRES SONT EXISTANTS À ENLEVER MIS À PART LES POINTS D'ACCÈS WIFI QUI SONT À REMETTRE AU PROPRIÉTAIRE.

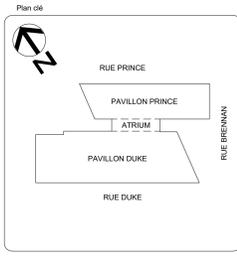

Services professionnels

CIMaise
ARCHITECTURE

MLC
INGÉNIERE

AGM GÉNIE SOLUTIONS
INGÉNIERE MÉCANIQUE

Notes
Ces dessins doivent servir seulement pour fins liées que décrites à sa date d'émission pour le projet mentionné. Toute autre utilisation est interdite.
Ces dessins, ainsi que toute information qui y apparaît, sont la propriété exclusive de Cimaise. Ils ne peuvent être utilisés que pour la réalisation de l'ouvrage pour lequel ils ont été conçus.

A : no. du dessin
B : dessin sur la feuille no.

01 ÉMIS POUR APPEL D'OFFRES MODA: 2022-08-29
NO DESCRIPTION Par DATE

REVISIONS

SCAUX




Montréal
SERVICE DE LA GESTION
ET PLANIFICATION IMMOBILIÈRE

TITRE DU PROJET:
Aménager environnement collaboratif - Projet pilote
ÉDIFICE LOUIS-CHARLAND
801 rue Brennan
Montréal, QC H3C 0G4


TITRE DU PLAN:
COMMUNICATIONS - AMÉNAGEMENT
PAGE FRONTISPICE

OUVRAGE: 0410	MANDAT: IM-OE-21-0004
CONTRAT TRAV.:	CONTRAT PROF.:
DESSINÉ PAR: J.B.	VERIFIÉ PAR: M.-O. DAMOURS
DATE: 2022-08-29	GESTIONNAIRE: JULIEN ROZON


DATE: 2022-08-29 ECHELLE: 1:100 PAGE: T-000
FICHIER: 2022-005_T1_PF_N.dwg

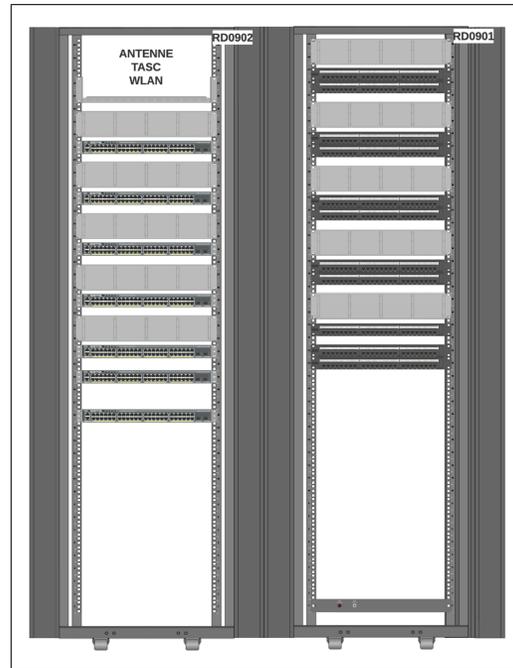


SALLE DE TÉLÉCOMMUNICATION 907
DISPOSITION DES RÂTELIERS EXISTANTS

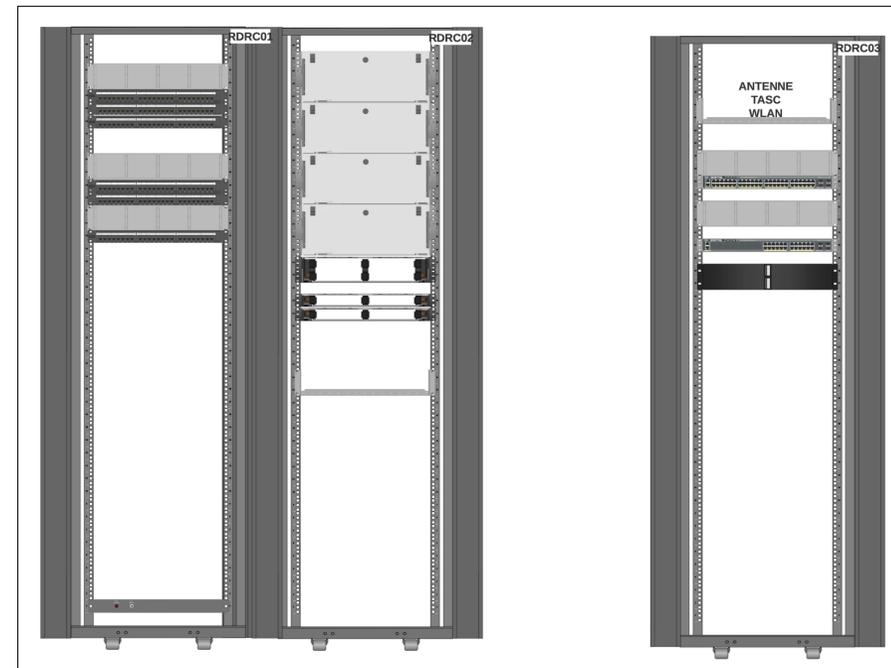

SALLE DE TÉLÉCOMMUNICATION 102-A
DISPOSITION DES RÂTELIERS EXISTANTS

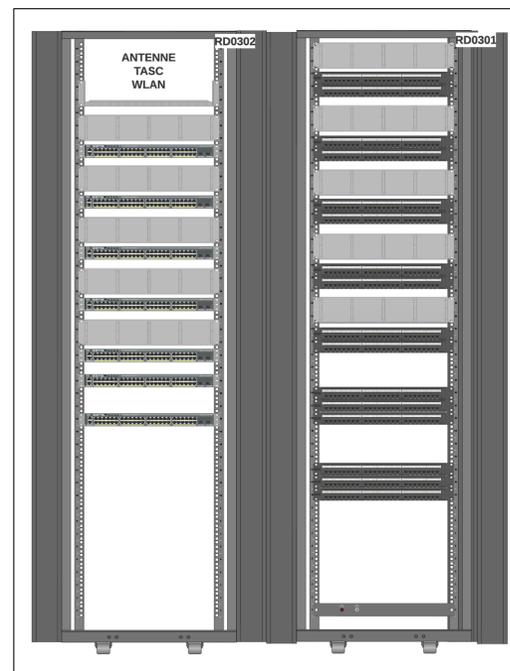

SALLE DE TÉLÉCOMMUNICATION 311
DISPOSITION DES RÂTELIERS EXISTANTS

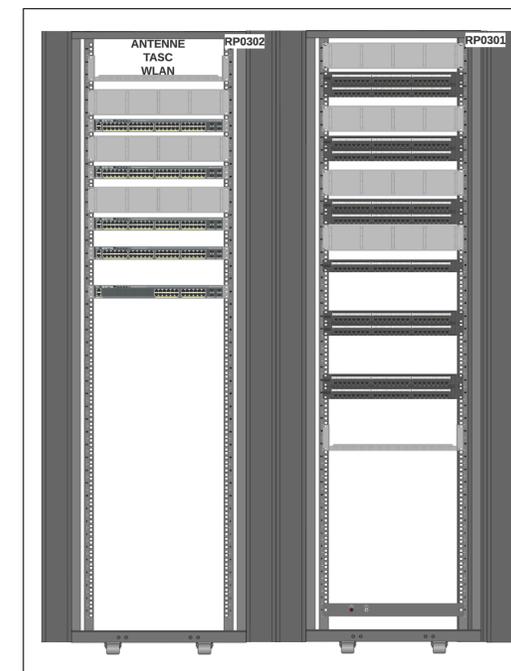


SALLE DE TÉLÉCOMMUNICATION 307
DISPOSITION DES RÂTELIERS EXISTANTS

LÉGENDE

- ▽ x SORTIE DE TÉLÉCOMMUNICATIONS, LE CHIFFRE REPRÉSENTE LE NOMBRE DE LIENS HORIZONTAUX, L'ABSENCE DU CHIFFRE INDIQUE LA PRÉSENCE D'UN SEUL LIEN HORIZONTAL.
- ▼ PRISE CENTRE, UN LIEN HORIZONTAL.
- WiFi POINT D'ACCÈS WIFI À INSTALLER, UN LIEN HORIZONTAL À FOURNIR ET INSTALLER.

NOTES GÉNÉRALES:
À MOINS D'INDICATIONS CONTRAIRES, TOUTS LES ÉQUIPEMENTS MONTRES SONT NOUVEAUX, À FOURNIR ET À INSTALLER.

Les professionnels et l'entrepreneur devront, sous leur propre responsabilité, vérifier toutes les dimensions et conditions sur le site et assumer le charge de projet de la Ville de Montréal de toutes erreurs, omissions ou contradictions pour clarification avant le début des travaux.
Ne pas mesurer directement les dimensions du dessin. Ce dessin ne pourra être utilisé pour la construction qu'après avoir été signé par les experts-conseils.

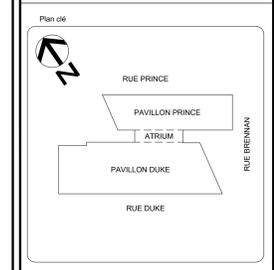

Services professionnels

CIMaise ARCHITECTURE

MLC INGÉNIERE

AGM GÉNIE SOLUTIONS INGÉNIERE MÉCANIQUE

Notes
Ces dessins doivent servir seulement pour fins liées que décrites à sa date d'émission pour le projet mentionné. Toute autre utilisation est interdite.
Ces dessins, ainsi que toute information qui y apparaît, sont la propriété exclusive de Cimaise. Ils ne peuvent être utilisés que pour la réalisation de l'ouvrage pour lequel ils ont été conçus.

A : no. du dessin
B : dessin sur la feuille no.

NO	DESCRIPTION	Par	DATE
01	ÉMIS POUR APPEL D'OFFRES		MODA: 2022-08-29

REVISIONS

SCÉAUX

POUR SOUMISSION
NE DOIT PAS SERVIR À LA CONSTRUCTION

Montréal
SERVICE DE LA GESTION
ET PLANIFICATION IMMOBILIÈRE

TITRE DU PROJET:
Aménager environnement collaboratif - Projet pilote
ÉDIFICE LOUIS-CHARLAND
801 rue Brennan
Montréal, QC H3C 0G4


TITRE DU PLAN:
COMMUNICATIONS - AMÉNAGEMENT
LÉGENDE ET DÉTAILS

OUVRAGE: 0410	MANDAT: IM-OE-21-0004
CONTRAT TRAV. : 15844	CONTRAT PROF. : 15844
DESSINÉ PAR: J.B.	VERIFIÉ PAR: M.-O. DAMOURS
	GESTIONNAIRE: JULIEN ROZON

DATE: 2022-08-29	ECHELLE: 1:100	PAGE: T-100
---------------------	-------------------	----------------

FICHIER: 2022-005_T1_PF_N.dwg

Les professionnels et l'entrepreneur devront, sous leur propre responsabilité, vérifier toutes les dimensions et conditions sur le site et assumer le charge de projet de la Ville de Montréal de toutes erreurs, omissions ou contradictions pour clarification avant le début des travaux.
 Ne pas mesurer directement les dimensions du dessin. Ce dessin ne pourra être utilisé pour la construction qu'après avoir été signé par les experts-conseils.

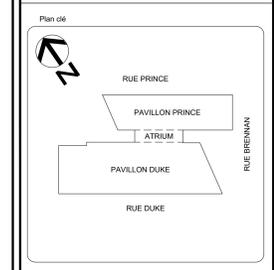


Services professionnels

CIMaise
MLC
AGM GÉNIE SOLUTIONS

Notes
 Ces dessins doivent servir seulement pour fins liées que décrites à sa date d'émission pour le projet mentionné. Toute autre utilisation est interdite.
 Ces dessins, ainsi que toute information qui y apparaît, sont la propriété exclusive de Cimaise. Ils ne peuvent être utilisés que pour la réalisation de l'ouvrage pour lequel ils ont été conçus.

A : no. du dessin
 B : dessin sur la feuille no.

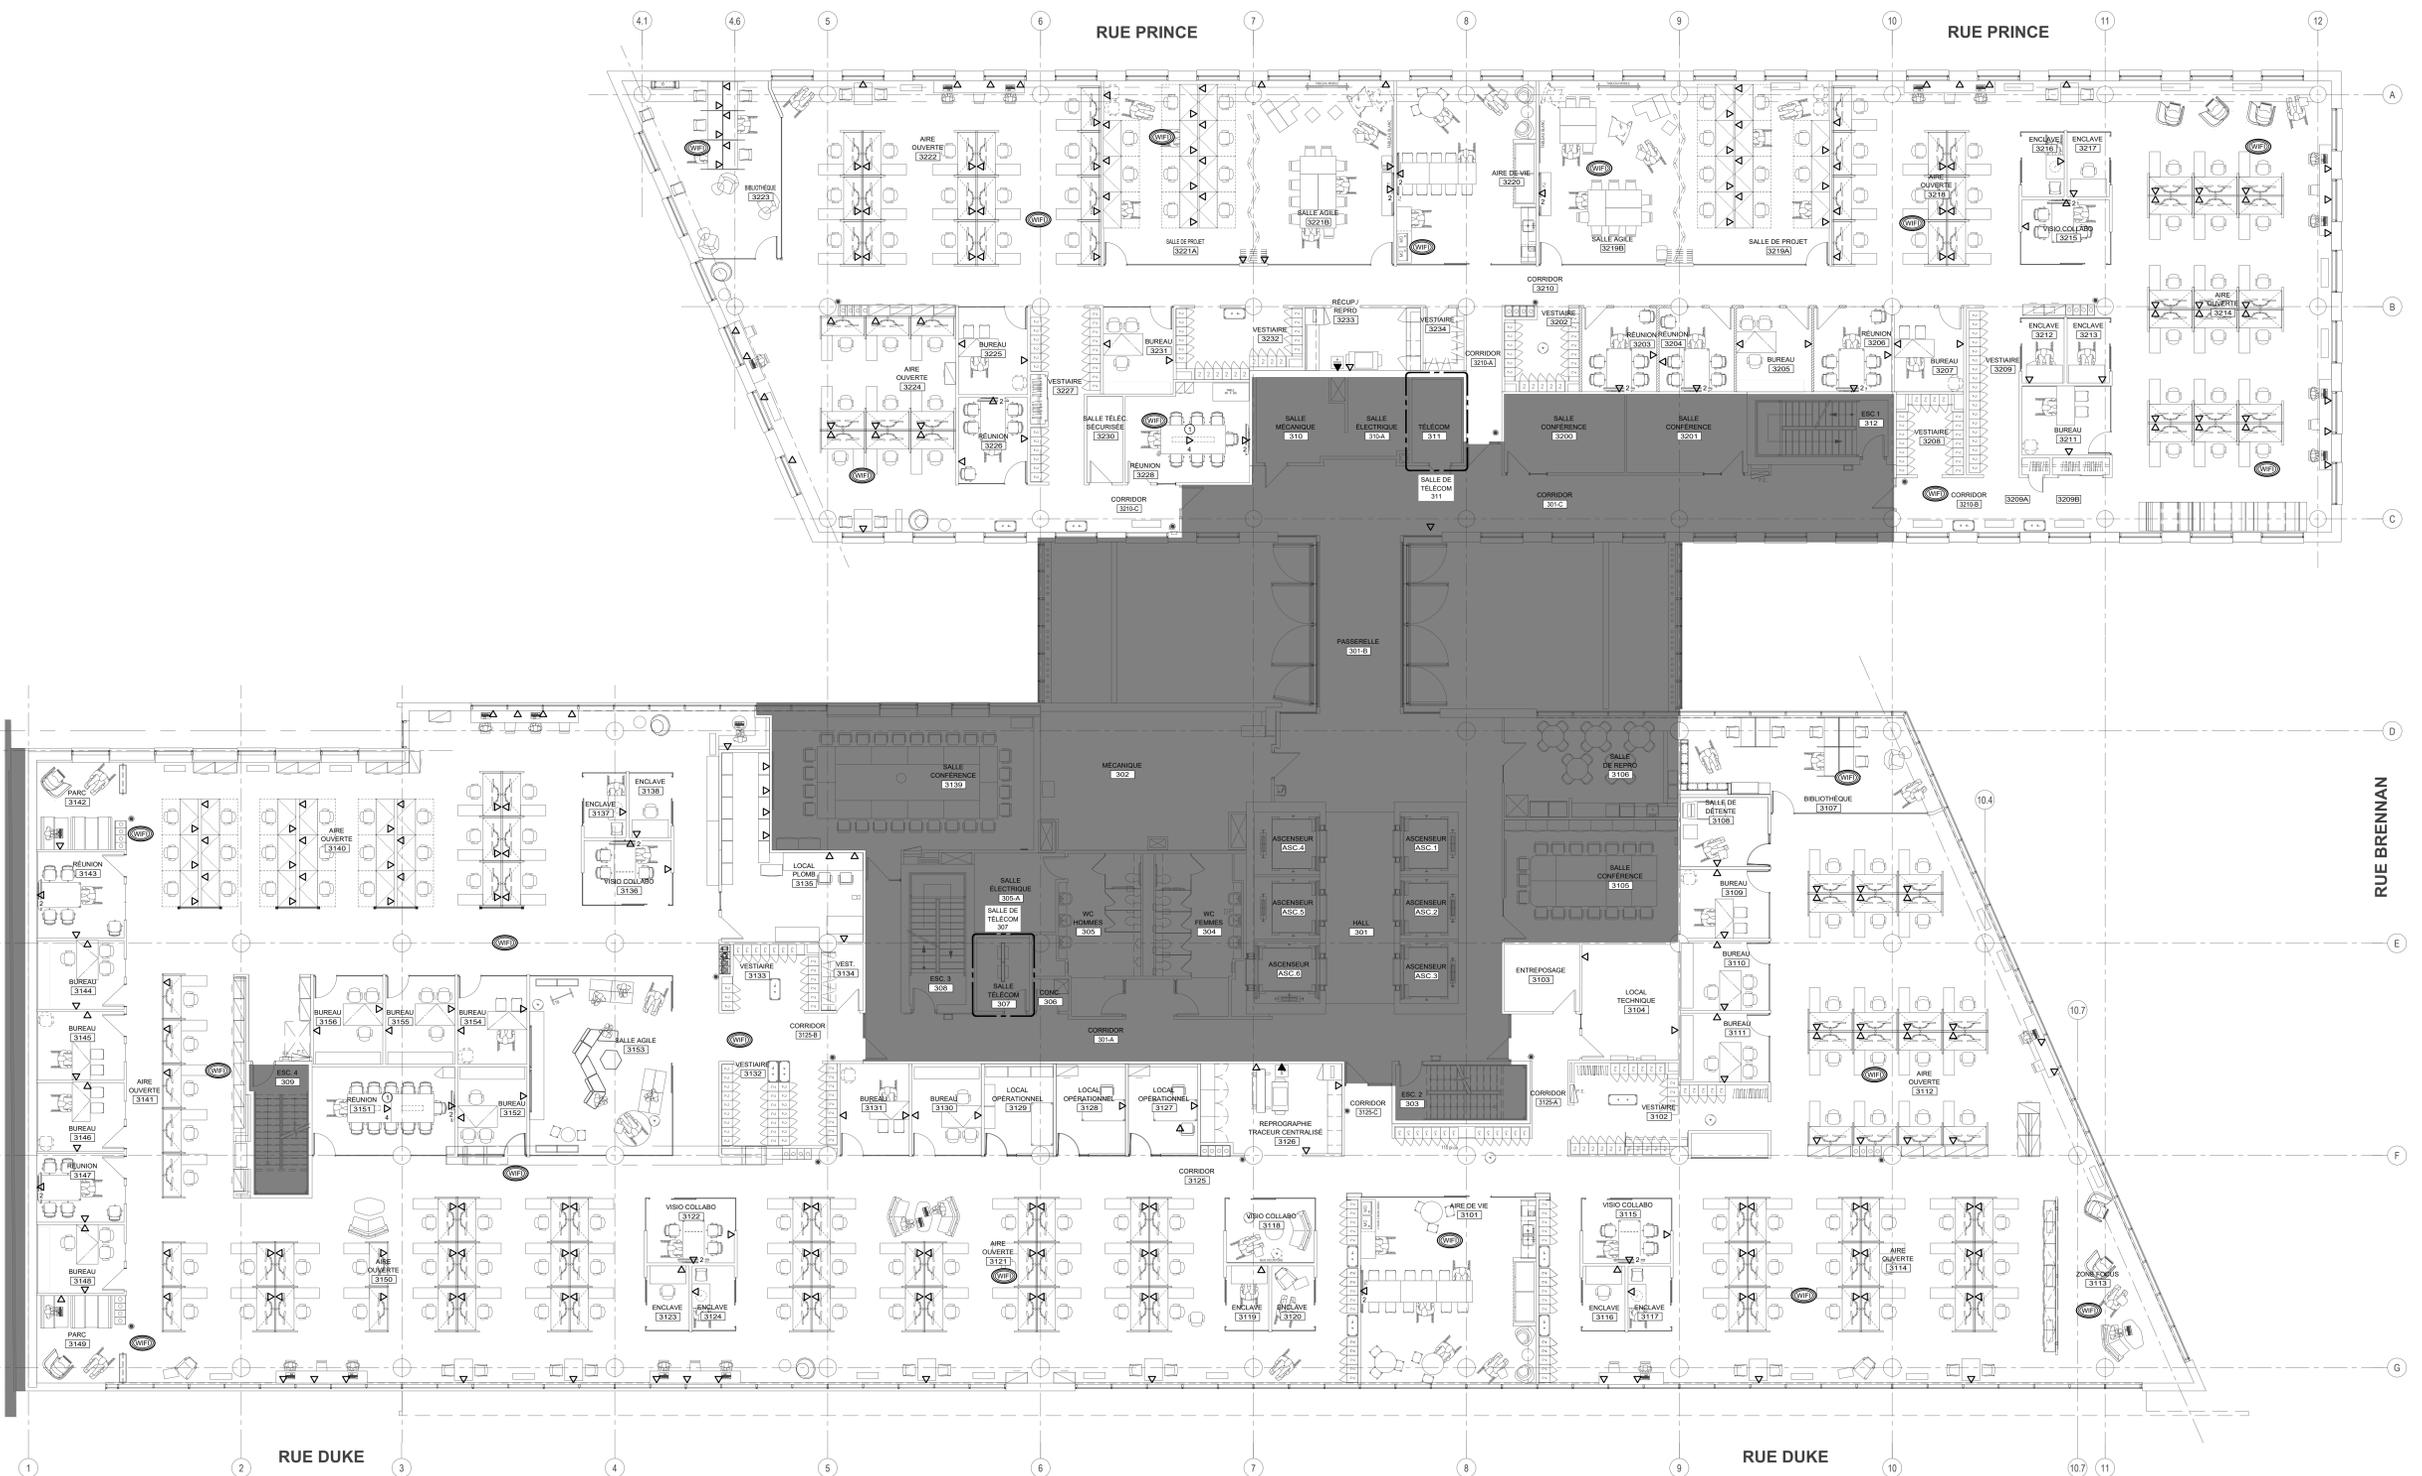

NOTES GÉNÉRALES:
 À MOINS D'INDICATIONS CONTRAIRES, TOUTS LES ÉQUIPEMENTS MONTRES SONT NOUVEAUX, À FOURNIR ET À INSTALLER

NOTES SPÉCIFIQUES:
 ○ SUR MONUMENT DE PLANACHER SOUS LA TABLE. MONUMENT DE PLANCHER FOURNIS ET INSTALLÉ PAR LA DIVISION 16.

01 ÉMIS POUR APPEL D'OFFRES MODA 2022-08-29
 NO DESCRIPTION Par / DATE

REVISIONS

SCÉAUX

Montréal
 SERVICE DE LA GESTION ET PLANIFICATION IMMOBILIÈRE

TITRE DU PROJET:
 Aménager environnement collaboratif - Projet pilote
 ÉDIFICE LOUIS-CHARLAND
 801 rue Brennan
 Montréal, QC H3C 0G4

TITRE DU PLAN:
 COMMUNICATIONS - AMÉNAGEMENT
 3E ÉTAGE

OUVRAGE: 0410	AMANDAT: IM-OE-21-0004
CONTRAT TRAV. : 15844	CONTRAT PROF. : 15844
DESSINÉ PAR: J.B.	VERIFIÉ PAR: M.-O. DAMOURS
DATE: 2022-08-29	GESTIONNAIRE: JULIEN ROZON
ECHELLE: 1:100	PAGE: T-102

FICHER: 2022-005_T1_03_N.dwg

