

LÉGENDE MÉCANIQUE

ABRÉVIATIONS

|      |                            |
|------|----------------------------|
| l/s  | LITRE PAR SECONDE          |
| PCM  | PIED CUBE PAR MINUTE       |
| NO   | NORMALEMENT OUVERT         |
| NF   | NORMALEMENT FERMÉ          |
| HM   | HAUTEUR DE MONTAGE         |
| H    | HUMIDIFICATEUR             |
| VA   | VENTILATEUR D'ALIMENTATION |
| VE   | VENTILATEUR D'ÉVACUATION   |
| VR   | VENTILATEUR DE RETOUR      |
| VT   | VENTILATEUR DE TRANSFERT   |
| RAD. | RADIER                     |
| EH   | EN HAUT                    |
| EB   | EN BAS                     |
| EE   | EXISTANT À ENLEVER         |
| EC   | EXISTANT À CONSERVER       |
| EA   | EXISTANT À RELOCALISER     |
| ER   | EXISTANT RELOCALISÉ        |
| N    | NOUVEAU                    |
| X    | NOTE SPÉCIFIQUE            |
| △    | OBTURER À CE POINT         |
| △E   | ENLEVER JUSQU'À CE POINT   |
| △R   | RACCORDER À CE POINT       |

IDENTIFICATION

|                                             |                       |
|---------------------------------------------|-----------------------|
| EL<br>x                                     | ÉLÉVATION x           |
| IDENTIFICATION DES GRILLES ET<br>DIFFUSEURS |                       |
| TYPE (SELON TABLEAU)                        |                       |
| QUANTITÉ                                    |                       |
| DÉBIT EN pcm OU l/s                         |                       |
| X   X - X                                   |                       |
| XXXX                                        | DIMENSION EN mm OU po |

IDENTIFICATION

|       |                                     |
|-------|-------------------------------------|
| CA-x  | CABINET D'AISANCE DE TYPE x         |
| CAA-x | CABINET D'AISANCE ACCESSIBLE TYPE x |
| U-x   | URINOIR DE TYPE x                   |
| L-x   | LAVABO DE TYPE x                    |
| LA-x  | LAVABO ACCESSIBLE DE TYPE x         |
| E-x   | ÉVIER DE TYPE x                     |
| ES-x  | ÉVIER DE SERVICE DE TYPE x          |
| CU-x  | CUVE DE TYPE x                      |
| F-x   | FONTAINE DE TYPE x                  |
| B-x   | BAIGNOIRE DE TYPE x                 |
| D-x   | DOUCHE DE TYPE x                    |
| DU-x  | DOUCHE D'URGENCE DE TYPE x          |
| CE-x  | CHAUFFE-EAU DE TYPE x               |
| LY-x  | LAVE-YEUX DE TYPE x                 |

DRAIN

|         |                                                |
|---------|------------------------------------------------|
| ○ DT-X  | DRAIN DE TOIT DE TYPE DT-x                     |
| ○ DP-X  | DRAIN DE PLANCHER DE TYPE DP-x                 |
| ⊕ DPE-X | DRAIN DE PLANCHER AVEC ENTONNOIR DE TYPE DPE-x |
| ○ DO-X  | DRAIN OUVERT DE TYPE DO-x                      |

FILERIE

|     |                     |
|-----|---------------------|
| --- | FILERIE ÉLECTRIQUE  |
| --- | FILERIE PNEUMATIQUE |

TÊTE DE GICLEUR AUTOMATIQUE

|        |                                                  |
|--------|--------------------------------------------------|
| ●      | TÊTE DE GICLEUR PENDANTE                         |
| ○      | TÊTE DE GICLEUR RELEVÉE                          |
| ◎      | TÊTE DE GICLEUR ENCASTRÉE                        |
| ◎      | TÊTE DE GICLEUR PENDANTE AVEC PANIER PROTECTEUR  |
| ◎      | TÊTE DE GICLEUR RELEVÉE AVEC PANIER PROTECTEUR   |
| ◎      | TÊTE DE GICLEUR PENDANTE SEMI-ENCASTRÉE          |
| Y      | TÊTE D'EXTINCTEUR AUTOMATIQUE MURALE HORIZONTALE |
| — PI — | CANALISATION D'INCENDIE                          |

EXTINCTEUR

|        |                                                          |
|--------|----------------------------------------------------------|
| ⊗ EX-X | EXTINCTEUR PORTATIF DE TYPE x                            |
| C.I.   | CABINET D'INCENDIE À BOYAU                               |
| ⊗ EX-X | EXTINCTEUR PORTATIF DE TYPE x AVEC CABINET               |
| ⊗ EX-X | EXTINCTEUR PORTATIF DE TYPE x SEMI-ENCASTRÉ AVEC CABINET |

ÉQUIPEMENT PROTECTION INCENDIE

|        |                                     |
|--------|-------------------------------------|
| —      | ROBINET À VANNE SUPERVISÉE          |
| H      | INDICATEUR DE DÉBIT                 |
| —      | RACCORDS POMPIERS                   |
| ○ BF   | BORNE FONTAINE                      |
| — PI — | CANALISATION D'INCENDIE SOUTERRAINE |

TUYAUTERIE DE PLOMBERIE

|   |                          |
|---|--------------------------|
| — | TUYAUTERIE EXISTANTE     |
| — | TUYAUTERIE NOUVELLE      |
| — | TUYAUTERIE DÉMOLITION    |
| — | COUPE SUR TUYAUX         |
| — | MONTÉE SUR TUYAUTERIE    |
| — | DESCENTE SUR TUYAUTERIE  |
| — | AIR COMPRIMÉ             |
| — | CHAUFFAGE (ALIM.)        |
| — | CHAUFFAGE (RETOUR)       |
| — | DRAINAGE PLUVIAL         |
| — | DRAINAGE PLUVIAL S.D.    |
| — | DRAINAGE SANITAIRE       |
| — | DRAINAGE SANITAIRE S.D.  |
| — | DRAINAGE SAN. POMPÉ      |
| — | DRAINAGE SAN. POMPÉ S.D. |
| — | EAU FROIDE DOMESTIQUE    |
| — | EAU CHAUDE DOMESTIQUE    |
| — | EAU MITIGÉ               |
| — | EAU GLYCOLÉE (ALIM.)     |
| — | EAU GLYCOLÉE (RETOUR)    |
| — | EAU REFRIGIDIE (ALIM.)   |
| — | EAU REFRIGIDIE (RETOUR)  |
| — | ÉVENT                    |
| — | GAZ NATUREL              |
| — | VAPEUR                   |
| — | TUYAUTERIE À ENLEVER     |

ÉQUIPEMENT PLOMBERIE

|       |                             |
|-------|-----------------------------|
| —     | DISPOSITIF ANTI-REFOULEMENT |
| C     | COMPTEUR D'EAU              |
| —     | THERMOMÈTRE                 |
| —     | MANOMÈTRE                   |
| ○ P-X | POMPE                       |

ACCESSOIRES DE PLOMBERIE

|   |                               |
|---|-------------------------------|
| — | SOUPAPE RÉDUCTION DE PRESSION |
| — | CLAPET DE RETENUE             |
| — | RÉGULATEUR PRESSION GAZ       |
| — | FILTRE / TAMIS                |
| — | ANCRAGE POUR TUYAUTERIE       |
| — | GUIDE POUR TUYAUTERIE         |
| — | RACCORD FLEXIBLE              |
| — | BOUCHON                       |
| — | REGARD DE NETTOYAGE           |
| — | RACCORD-UNION                 |
| — | PURGEUR DE CONDENSAT          |

ROBINETTERIE

|   |                                           |
|---|-------------------------------------------|
| — | ROBINET D'ÉQUILIBRAGE                     |
| — | ROBINET DE CONTRÔLE À 2 VOIES PNEUMATIQUE |
| — | ROBINET DE CONTRÔLE À 3 VOIES PNEUMATIQUE |
| — | ROBINET DE CONTRÔLE À 2 VOIES ÉLECTRIQUE  |
| — | ROBINET DE CONTRÔLE À 3 VOIES ÉLECTRIQUE  |
| — | ROBINET SOLÉNOÏDE                         |
| — | ROBINET D'ARROSAGE TYPE x                 |
| — | ROBINET-VANNE                             |
| — | VANNE À BILLE                             |
| — | VANNE PAPILLON                            |
| — | SOUPAPE DE SÛRETÉ                         |

VENTILATION

|   |                                                   |
|---|---------------------------------------------------|
| — | NOUVEAU CONDUIT (UNILIGNE)                        |
| — | CONDUIT NOUVEAU (DOUBLE LIGNE)                    |
| — | CONDUIT EXISTANT (UNILIGNE)                       |
| — | CONDUIT EXISTANT (DOUBLE LIGNE)                   |
| — | CONDUIT EXISTANT À RELOCALISER                    |
| — | CONDUIT EXISTANT À ENLEVER                        |
| — | MONTÉE SUR CONDUIT D'ALIM.                        |
| — | DESCENTE SUR CONDUIT D'ALIM.                      |
| — | MONTÉE SUR CONDUIT D'ÉVACUATION OU RETOUR D'AIR   |
| — | DESCENTE SUR CONDUIT D'ÉVACUATION OU RETOUR D'AIR |
| — | COUDE AVEC DÉFLECTEUR À AILETTES                  |
| — | ISOLANT ACOUSTIQUE                                |
| — | RACCORD FLEXIBLE                                  |

DIFFUSEUR

|   |                                                    |
|---|----------------------------------------------------|
| — | DIFFUSEUR D'AIR AU PLAFOND                         |
| — | DIFFUSEUR D'AIR AU PLAFOND AVEC OBTURATEUR DE VOIE |
| — | DIFFUSEUR D'AIR LINÉAIRE                           |
| — | FLÈCHE DE DIRECTION AIR                            |
| — | CONDUIT FLEXIBLE                                   |
| — | EXTRACTEUR D'AIR SUR CONDUIT                       |
| — | GRILLE DE RETOUR AU PLAFOND                        |

VOLET

|   |                                                    |
|---|----------------------------------------------------|
| — | VOLET DE BALANCEMENT                               |
| — | VOLET MOTORISÉ LAMES OPPOSÉES                      |
| — | VOLET ANTI-RETOUR                                  |
| — | VOLET COUPE-FEU AVEC DEGRÉS RÉSISTANCE AU FEU 1H30 |
| — | VOLET COUPE-FEU AVEC DEGRÉS RÉSISTANCE AU FEU 3H00 |

TRANSFERT

|   |                                                      |
|---|------------------------------------------------------|
| — | CONDUIT TRANSFERT ACOUSTIQUE DE TYPE x (VOIR DÉTAIL) |
| — | GRILLE DE PORTE                                      |

ÉQUIPEMENT VENTILATION


|   |                                   |
|---|-----------------------------------|
| — | BOÎTE DE MÉLANGE TYPE x           |
| — | BOÎTE TERMINALE TYPE x            |
| — | DISTRIBUTEUR DE VAPEUR            |
| — | SERPENTIN DE CHAUFFAGE ÉLECTRIQUE |
| — | PORTE D'ACCÈS                     |
| — | VENTILATEUR                       |

RÉGULATION AUTOMATIQUE

|   |                                                    |
|---|----------------------------------------------------|
| — | HUMIDISTAT                                         |
| — | THERMOSTAT ÉLECTRIQUE OU ÉLECTRONIQUE PROGRAMMABLE |
| — | THERMOSTAT PNEUMATIQUE                             |
| — | SONDE DE PIÈCE                                     |
| — | TRANSMETTEUR DE TEMPÉRATURE                        |
| — | TRANSMETTEUR D'HUMIDITÉ                            |

NOTE  
L'entrepreneur devra aviser les professionnels de toute erreur ou omission aux plans avant le début des travaux. L'entrepreneur devra vérifier toutes les dimensions et renvois aux plans. Aucune dimension ne devra être prise sur les dessins à l'aide d'une échelle.

PLAN-CLÉ

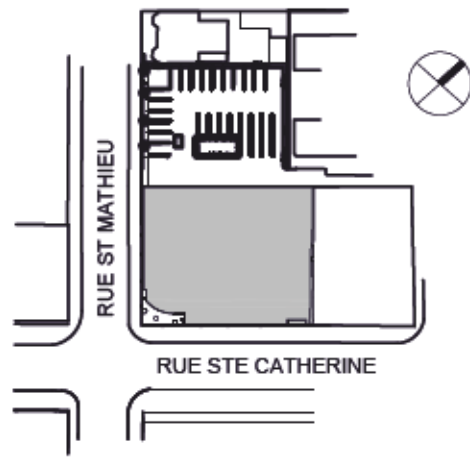

ÉMISSION

| NO. | AA.MM.JJ   | ÉMIS POUR                  | PAR       |
|-----|------------|----------------------------|-----------|
| A   | 2022.10.14 | ÉMIS POUR COMMENTAIRES 30% | P.S. Ing. |
| B   | 2022.12.09 | ÉMIS POUR COMMENTAIRES 65% | P.S. Ing. |
| C   | 2023.03.03 | ÉMIS POUR COMMENTAIRES 90% | P.S. Ing. |
| D   | 2023.05.19 | ÉMIS POUR APPEL D'OFFRES   | P.S. Ing. |
|     |            |                            |           |
|     |            |                            |           |
|     |            |                            |           |

SCEAU

CE DOCUMENT NE DOIT PAS ÊTRE  
UTILISÉ À DES FINS DE CONSTRUCTION



ARCHITECTURE

**COHLMAYER**  
ARCHITECTURE  
2001 Avenue Laurier Est, Montreal QC, Canada H2H 1B8  
COHLARCH.CA

ING. MECH.-ÉLEC.

**SHELLEX**  
GROUPE CONSEIL inc.  
29, rue East Park  
Salaberry-de-Valleyfield, Québec, J6S 1P8  
Tél.: (450) 371-8585

ING. STRUCTURE

UNIVERSITÉ  
**Concordia**  
UNIVERSITY

PROJET

CL2, FIT-UP RENTAL FLOOR  
FOR REGISTRAR CLASSROOMS  
REGISTRAR DEPT.  
PAVILION CL  
1665 STE-CATHERINE ST. WEST  
RENOVATION 2nd FLOOR

DESSIN

MÉCANIQUE  
LÉGENDE ET IMPLANTATION

FEUILLE

M-01

1/6

RÉVISION

A

No. PROJET U.G.

2022-043

DATE

22.10.05

ÉCHELLE

INDIQUÉ

No. PROJET

01-04989

DESSIN

O.P. T.P

APPROBATION

P.S. ing.

LISTE DES PLANS MÉCANIQUE

|      |                                                   |
|------|---------------------------------------------------|
| M-01 | MÉCANIQUE - LÉGENDE ET PLAN DU SITE               |
| M-02 | MÉCANIQUE - PROTECTION INCENDIE - DÉMOLITION      |
| M-03 | MÉCANIQUE - PROTECTION INCENDIE - CONSTRUCTION    |
| M-04 | MÉCANIQUE - PLOMBERIE - DÉMOLITION - CONSTRUCTION |
| M-05 | MÉCANIQUE - VENTILATION - DÉMOLITION              |
| M-06 | MÉCANIQUE - VENTILATION - CONSTRUCTION            |



ZONE DES TRAVAUX




NOTES GÉNÉRALES:

- A- L'ENTREPRENEUR DEVRA DÉMANTELER DES TÊTES DE GICLEUR DANS LE LOCAL 216 POUR RESPECTÉ LA NOUVELLES CONFIGURATION DES LOCAUX.

NOTE  
L'entrepreneur devra aviser les professionnels de toute erreur ou omission aux plans avant le début des travaux. L'entrepreneur devra vérifier toutes les dimensions et renvois aux plans. Aucune dimension ne devra être prise sur les dessins à l'aide d'une échelle.

PLAN-CLÉ

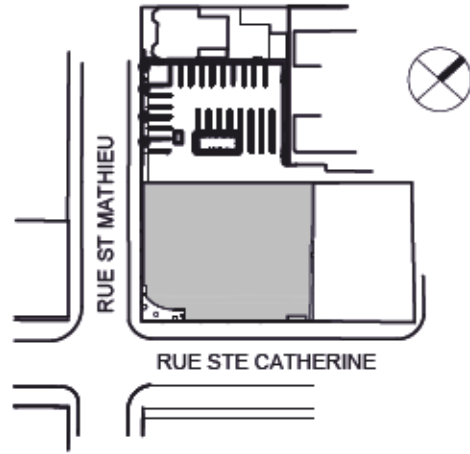

| ÉMISSION |            |                            |           |
|----------|------------|----------------------------|-----------|
| NO.      | AA.MM.JJ   | ÉMIS POUR                  | PAR       |
| A        | 2022.10.14 | ÉMIS POUR COMMENTAIRES 30% | P.S. Ing. |
| B        | 2022.12.09 | ÉMIS POUR COMMENTAIRES 60% | P.S. Ing. |
| C        | 2023.03.03 | ÉMIS POUR COMMENTAIRES 90% | P.S. Ing. |
| D        | 2023.05.19 | ÉMIS POUR APPEL D'OFFRES   | P.S. Ing. |
|          |            |                            |           |
|          |            |                            |           |
|          |            |                            |           |

SCEAU

CE DOCUMENT NE DOIT PAS ÊTRE  
UTILISÉ À DES FINS DE CONSTRUCTION



ARCHITECTURE

**COHLMeyer**  
ARCHITECTURE

2001 Avenue Laurier Est, Montréal QC, Canada H2H 1B8  
[COHLARCH.CA](http://COHLARCH.CA)

ING. MECH.-ÉLEC.

**SHELLEX**  
GROUPE CONSEIL inc.

29, rue East Park  
Salaberry-de-Valleyfield, Québec, J6S 1P8  
Tél.: (450) 371-8585

ING. STRUCTURE



PROJET

**CL2, FIT-UP RENTAL FLOOR  
FOR REGISTRAR CLASSROOMS**

REGISTRAR DEPT.  
PAVILION CL  
1665 STE-CATHERINE ST. WEST  
RENOVATION 2nd FLOOR

DESSIN

**MÉCANIQUE  
PROTECTION INCENDIE**

DÉMOLITION

No. PROJET U.C.  
2022-043

DATE  
22.10.05

ÉCHELLE  
INDIQUÉ

No. PROJET  
01-04989

DESSIN  
O.P. T.P

APPROBATION  
P.S. ing.


FEUILLE

**M-02**

2/6

RÉVISION

A

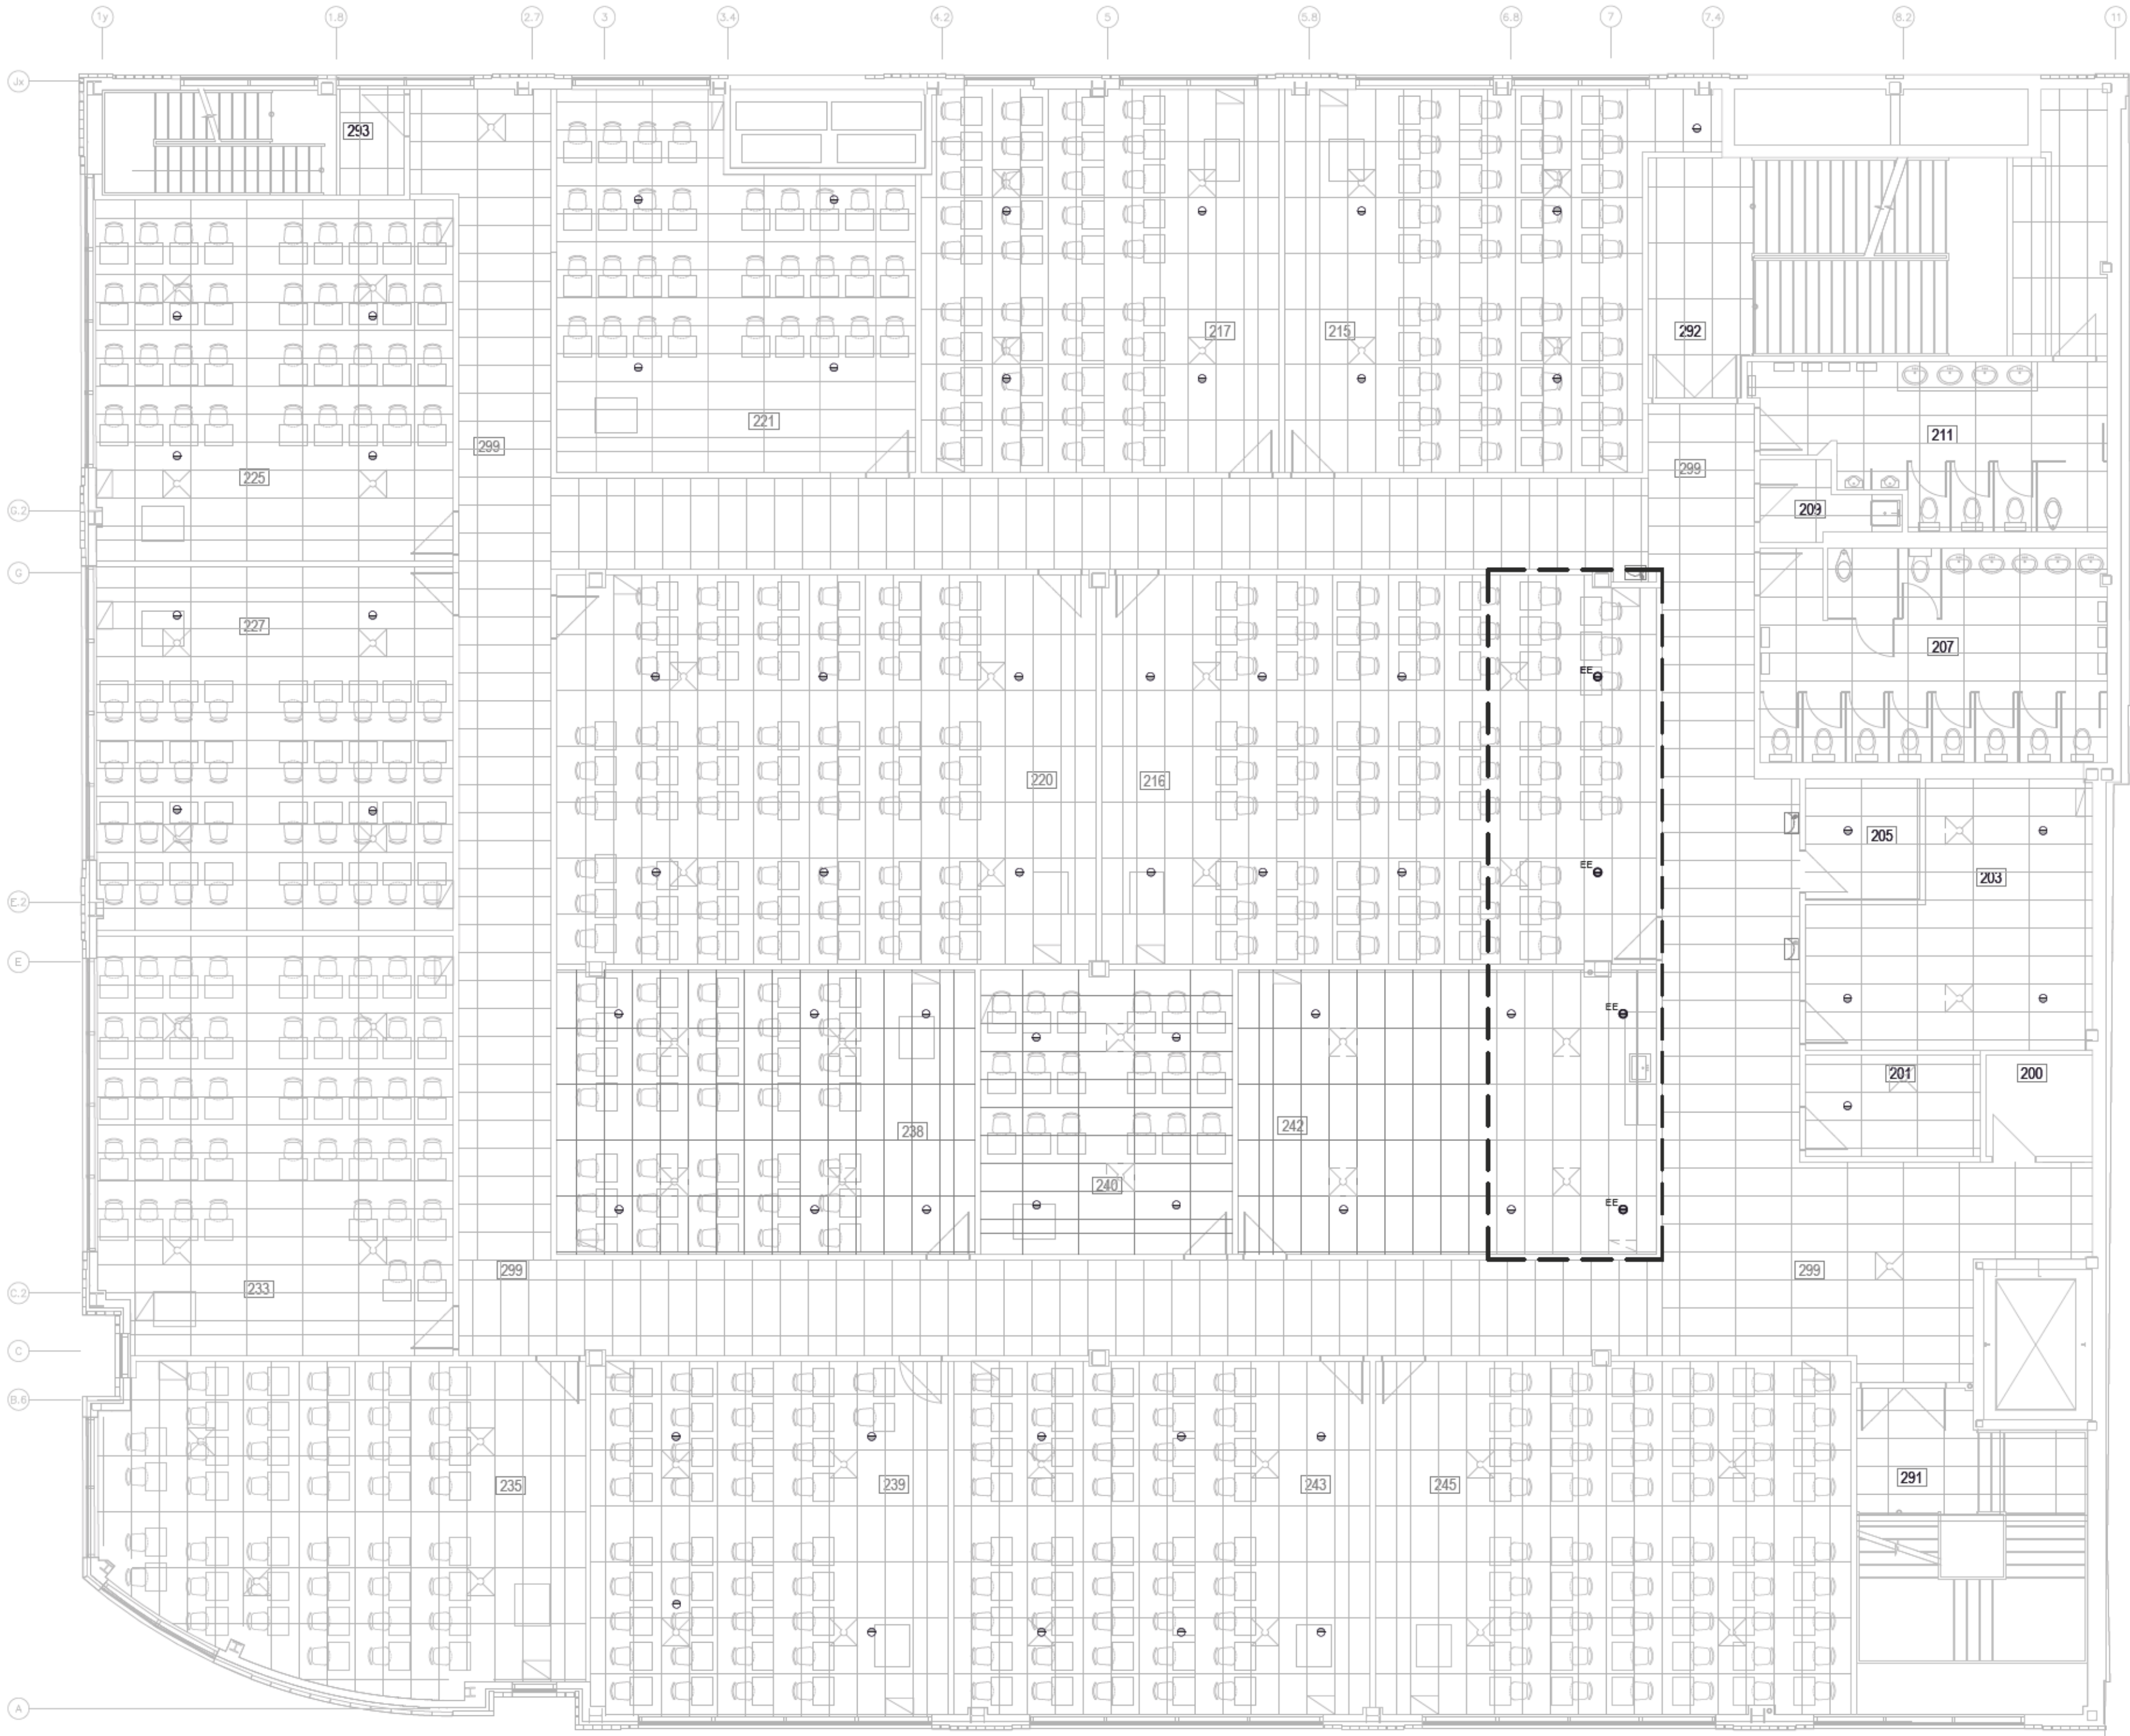


2E ÉTAGE - VUE EN PLAN  
ÉCH: 1:100




| TABLEAU DES TÊTES D'EXTINCTEURS AUTOMATIQUES   |                         |           |       |          |          |          |
|---|-------------------------|-----------|-------|----------|----------|----------|
| SYMBOLE   | TYPE                    | TEMP (°F) | K-FAC | MIN.PSIG | FINITION | REMARQUE |
| ☉   | PENDANTE SEMI-ENCASTRÉE | 155       | 5.00  | 7 PSIG   | -        |          |
| NOTE: IL EST DE LA RESPONSABILITÉ DE L'ENTREPRENEUR EN GICLEURS DE SE FAMILIARISER AVEC LES DOCUMENTS DE SPÉCIFICATIONS ET D'EN INFORMER L'INGÉNIEUR POUR TOUS PROBLÈMES OU CONFLITS AVANT DE SOUMISSIIONNER. |                         |           |       |          |          |          |

- NOTES GÉNÉRALES:**
- A- L'ENTREPRENEUR DEVRA FOURNIR, INSTALLER ET RACCORDER DE NOUVELLES TÊTES DE GICLEUR, POUR RESPECTER LA NOUVELLE CONFIGURATION DES LOCAUX.
- B- L'ENTREPRENEUR DEVRA COMPLÉTER LA RELOCALISATION DES TÊTES DE GICLEURS EN UNE JOURNÉE OUVRABLE. L'ENTREPRENEUR DEVRA COORDONNER AVEC LE CLIENT AVANT LE DÉBUT DES TRAVAUX SI UNE FERMETURE PROLONGÉ DU RÉSEAU D'ALIMENTATION DE PROTECTION INCENDIE EST REQUISE.
- C- L'ENTREPRENEUR DEVRA EFFECTUER UNE MISE À JOUR DES CALCULS HYDRAULIQUE POUR LE BÂTIMENT TEL QUE SPÉCIFIÉ AU DEVIS TECHNIQUE.

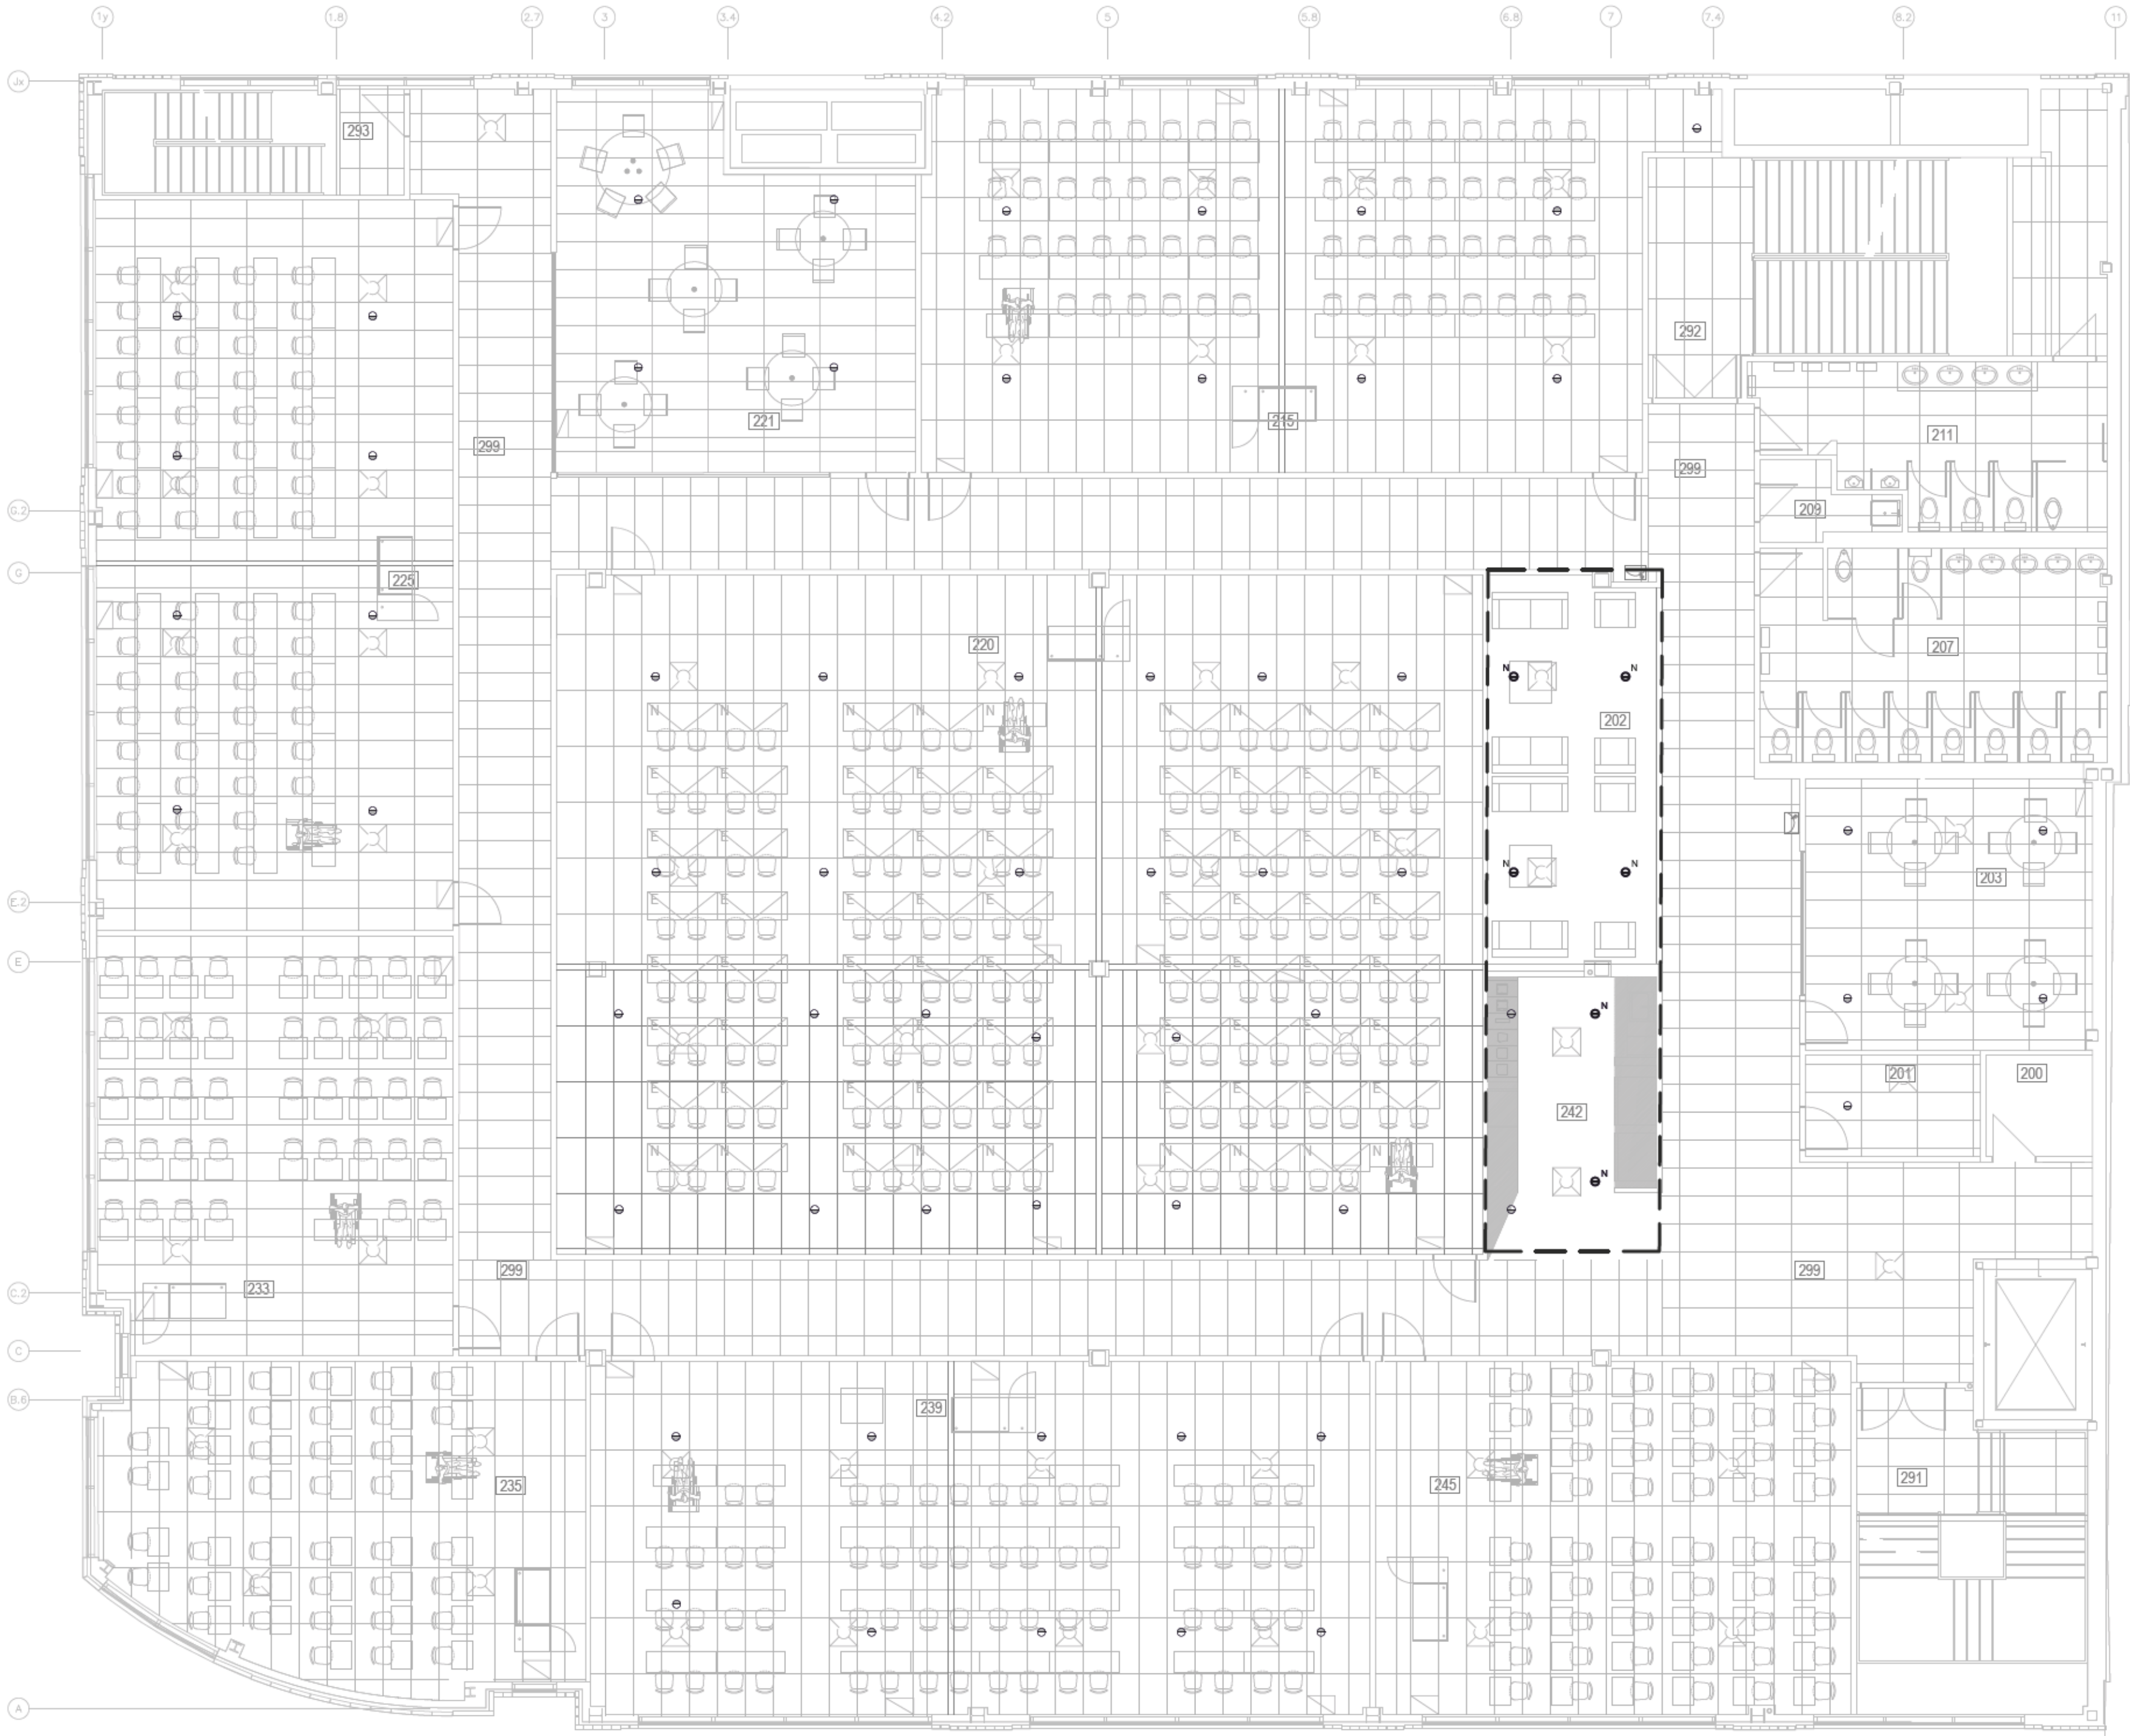

2E ÉTAGE - VUE EN PLAN  
ÉCH: 1:100

NOTE  
L'entrepreneur devra aviser les professionnels de toute erreur ou omission aux plans avant le début des travaux. L'entrepreneur devra vérifier toutes les dimensions et renvois aux plans. Aucune dimension ne devra être prise sur les dessins à l'aide d'une échelle.

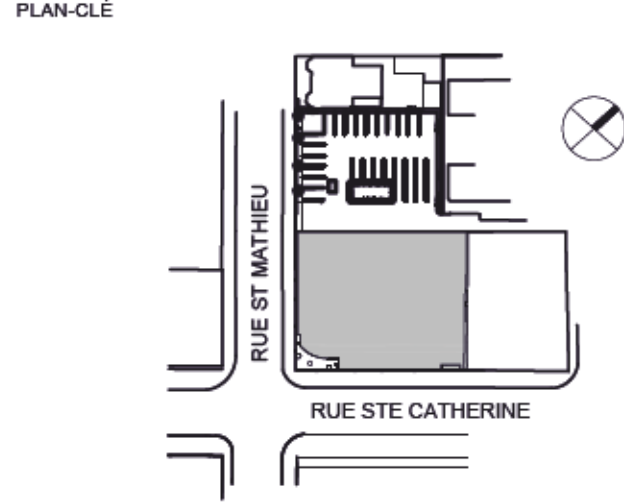

| ÉMISSION |            |                            |           |
|----------|------------|----------------------------|-----------|
| NO.      | AA.MM.JJ   | ÉMIS POUR                  | PAR       |
| A        | 2022.10.14 | ÉMIS POUR COMMENTAIRES 30% | P.S. Ing. |
| B        | 2022.12.09 | ÉMIS POUR COMMENTAIRES 60% | P.S. Ing. |
| C        | 2023.03.03 | ÉMIS POUR COMMENTAIRES 90% | P.S. Ing. |
| D        | 2023.05.19 | ÉMIS POUR APPEL D'OFFRES   | P.S. Ing. |
|          |            |                            |           |
|          |            |                            |           |
|          |            |                            |           |

SCEAU

CE DOCUMENT NE DOIT PAS ÊTRE  
UTILISÉ À DES FINS DE CONSTRUCTION



ARCHITECTURE

**COHLMAYER**  
ARCHITECTURE

2001 Avenue Laurier Est, Montreal QC, Canada H2H 1B8  
**COHLARCH.CA**

ING. MECH.-ÉLEC.

**SHELLEX**  
GROUPE CONSEIL inc.

29, rue East Park  
Salaberry-de-Valleyfield, Québec, J6S 1P8  
Tél.: (450) 371-8585

ING. STRUCTURE



PROJET

**CL2, FIT-UP RENTAL FLOOR  
FOR REGISTRAR CLASSROOMS**

REGISTRAR DEPT.  
PAVILION CL  
1665 STE-CATHERINE ST. WEST  
RENOVATION 2nd FLOOR

DESSIN

**MÉCANIQUE  
PROTECTION INCENDIE**

CONSTRUCTION

No. PROJET U.C.  
2022-043

DATE  
22.10.05

ÉCHELLE  
INDIQUÉ

No. PROJET  
01-04989

DESSIN  
O.P. T.P

APPROBATION  
P.S. ing.

FEUILLE

**M-03**

3/6

RÉVISION

A




| TABLEAU DES MATÉRIAUX DE PLOMBERIE    |                     |             |                      |                                                             |                |                          |              |         |
|---------------------------------------|---------------------|-------------|----------------------|-------------------------------------------------------------|----------------|--------------------------|--------------|---------|
| SERVICE                               | EMPLACEMENT         | DIAMETRE    | MATÉRIAUX            | JOINTS                                                      | NORMES         | PRODUIT SUGGÉRÉ          | RESTRICTIONS | ÉTAT    |
| ALIMENTATION EAU DOMESTIQUE (POTABLE) | HORS-TERRE          | 1/2" À 3"   | CUIVRE TYPE L RIGIDE | BRASURE (95% ÉTAİN - 5% ANTIMOINE)<br>RACCORD À EMBOÎTEMENT | ASTM-B88       | -                        | AUCUNE       | ACCEPTÉ |
| DRAINAGE SANITAIRE                    | DRAINAGE HORS-TERRE | 1 1/4" À 6" | ABS DWV              | COLLAGE PAR SOLVANT<br>RACCORD À EMBOÎTEMENT                | CAN/CSA B181.1 | SYSTÈME DRAINWAY DE IPEX | AUCUNE       | ACCEPTÉ |

| TABLEAU DES POMPES       |      |   |        |               |                          |                     |               |             |                        |           |
|--------------------------|------|---|--------|---------------|--------------------------|---------------------|---------------|-------------|------------------------|-----------|
| TYPE                     | ÉTAT | MANUFACTURIER   | MODÈLE | FONCTION      | EMPLACEMENT              | DÉBIT TOTAL (USGPM) | TÊTE (pi eau) | MOTEUR (HP) | ALIMENTATION (V/PH/Hz) | REMARQUES |
| P-1                      | ER   | LIBERTY PUMPS   | 404    | ÉVIER CUISINE | ARMOIRE INFÉRIEUR DROITE | 15                  | 17            | 1/3         | 115/1/60               | 1         |
| ÉTAT :                   |      | REMARQUES :   |        |               |                          |                     |               |             |                        |           |
| N: NOUVEAU               |      | 1- L'ENTREPRENEUR DEVRA RELOCALISER LA POMPE EXISTANTE ET RACCORDER LE DRAINAGE SANITAIRE ET ÉVENT AUX MÊMES POINTS QUE L'ORIGINE. |        |               |                          |                     |               |             |                        |           |
| EC: EXISTANT À CONSERVER |      |   |        |               |                          |                     |               |             |                        |           |
| ER: EXISTANT RELOCALISÉ  |      |   |        |               |                          |                     |               |             |                        |           |

| TABLEAU DES APPAREILS DE PLOMBERIE |                       |               |               |                  |                                                    |                                                     |   |
|------------------------------------|-----------------------|---------------|---------------|------------------|----------------------------------------------------|-----------------------------------------------------|---|
| SALLE DE TOILETTE                  |                       |               |               |                  |                                                    |                                                     |   |
| TYPE                               | DESCRIPTION           | ACCESSIBILITÉ | MANUFACTURIER | MODÈLE           | RACCORD D'ALIMENTATION                             | DIMENSIONS                                          | REMARQUES   |
| F-1                                | FONTAINE D'EAU FROIDE | OUI           | OASIS         | PG8EBFSL         | 3/8" (9mm)                                         | 17 5/8" X 33 3/8" X 18 5/8)<br>(447 X 848 X 472)    | FONTAINE D'EAU RRFROIDI   |
|                                    |                       | -             | OASIS         | PWEBF            | 3/8" (9mm)                                         | 16 9/32" X 16 1/32" X 5 11/16)<br>(413 X 407 X 144) | REMPLISSEUR DE BOUTEILLE   |
| CUISINE                            |                       |               |               |                  |                                                    |                                                     |   |
| TYPE                               | DESCRIPTION           | ACCESSIBILITÉ | MANUFACTURIER | MODÈLE           | RACCORD D'ALIMENTATION                             | DIMENSIONS                                          | REMARQUES   |
| E-1                                | ÉVIER SIMPLE          | -             | FRANKE        | LBS8808-1/3      | -                                                  | 20" x 20 1/2" x 8"<br>(508mm x 521mm x 203mm)       | ÉVIER SIMPLE À ENCASTRER EN ACIER INOXYDABLE NUANCE 302, CALIBRE 20, FINI SATINÉ, AVEC BONDE DE VIDAGE À CRÉPINE-PANIER DE 3 1/2" (89mm) |
|                                    |                       | OUI           | DELTA         | 4140-DST         | EAU FROIDE: 1/2" (12mm)<br>EAU CHAUDE: 1/2" (12mm) | -                                                   | ROBINET MONOCOMMANDE AVEC AÉRATEUR LIMITANT LE DÉBIT 6.8 L/min. BEC PIVOTANT, RINCE-ÉLÉMENTS RÉTRACTABLE                                 |
|                                    |                       | -             | DELTA         | 33T360           | -                                                  | DN 1 1/2" (38mm)                                    | TUYAUTERIE AVEC ROBINET D'ARRÊT D'ÉQUERRE                                                                                                |
|                                    |                       | -             | BRASSCRAFT    | KTSCR10X/88-20AF | EAU FROIDE: 1/2" (12mm)<br>EAU CHAUDE: 1/2" (12mm) | -                                                   | ROBINET D'ARRÊT D'ÉQUERRE ROBUSTE À TOURNANT SPHÉRIQUE, ROSACE MURALE, FINI CHROME PLAQUÉ                                                |

| TABLEAU D'ISOLATION THERMIQUE - PLOMBERIE   |                   |             |                |                |                   |
|---|-------------------|-------------|----------------|----------------|-------------------|
| SERVICE   | INSTALLATION      | EMPLACEMENT | ÉPAISSEUR (mm) | TYPE D'ISOLANT | TYPE DE CHEMISAGE |
| EAU FROIDE DOMESTIQUE   | TOUTE LA LONGUEUR | APPARENT    | 25             | 1              | A                 |
|   |                   | DISSIMULÉ   | 25             | 1              | AUCUN             |
| DESCRIPTION DES TYPES D'ISOLANT ET DE CHEMISAGE   |                   |             |                |                |                   |
| 1- ENVELOPPE RIGIDE EN FIBRE DE VERRE CYLINDRIQUE MUNI D'UNE GAINÉ COUPE-VAPEUR FSK, MARQUE/MODÈLE ACCEPTABLE: MANSON / ALLEY-K ASJ.   |                   |             |                |                |                   |
| CONDUCTIVITÉ THERMIQUE DE 0,040 W/m·°C À 53°C. POUR TEMPÉRATURES DE SERVICE VARIANT DE -18°C À 454°C. MUNIE D'UNE MEMBRANE FSK, INDICE DE PROPAGATION DE LA FLAMME D'AU PLUS 25 ET INDICE D'ÉMISSION DE FUMÉE MAXIMAL DE 50. SCELLER TOUS LES JOINTS LONGITUDINAUX ET TRANSVERSAUX À L'AIDE D'UN RUBAN ADHÉSIF COUPE-VAPEUR.                                                                               |                   |             |                |                |                   |
| A- CHEMISAGE EN PVC, MARQUE/MODÈLE ACCEPTABLE: JOHNS MANVILLE / ZESTON SÉRIE 300   |                   |             |                |                |                   |
| CHEMISE PRÉFORMÉE EN PVC, ASTM D1784, CLASSE 16354-C, CAN S102.2 ET CGSB 51-GP-43M. ÉPAISSEUR DE 0,51 mm (20mil) POUR UNE APPLICATION INTÉRIEUR ET 0,8 mm (30mil) POUR UNE APPLICATION EXTÉRIEURE, COULEUR BLANCHE, FINI BRILLANT, PROTECTION UV. INDICE DE PROPAGATION DE LA FLAMME D'AU PLUS 25, INDICE DE DÉGAGEMENT DE FUMÉE D'AU PLUS 50. À POSER SUR LA TUYAUTERIE, RACCORDS, VALVES ET ACCESSOIRES. |                   |             |                |                |                   |

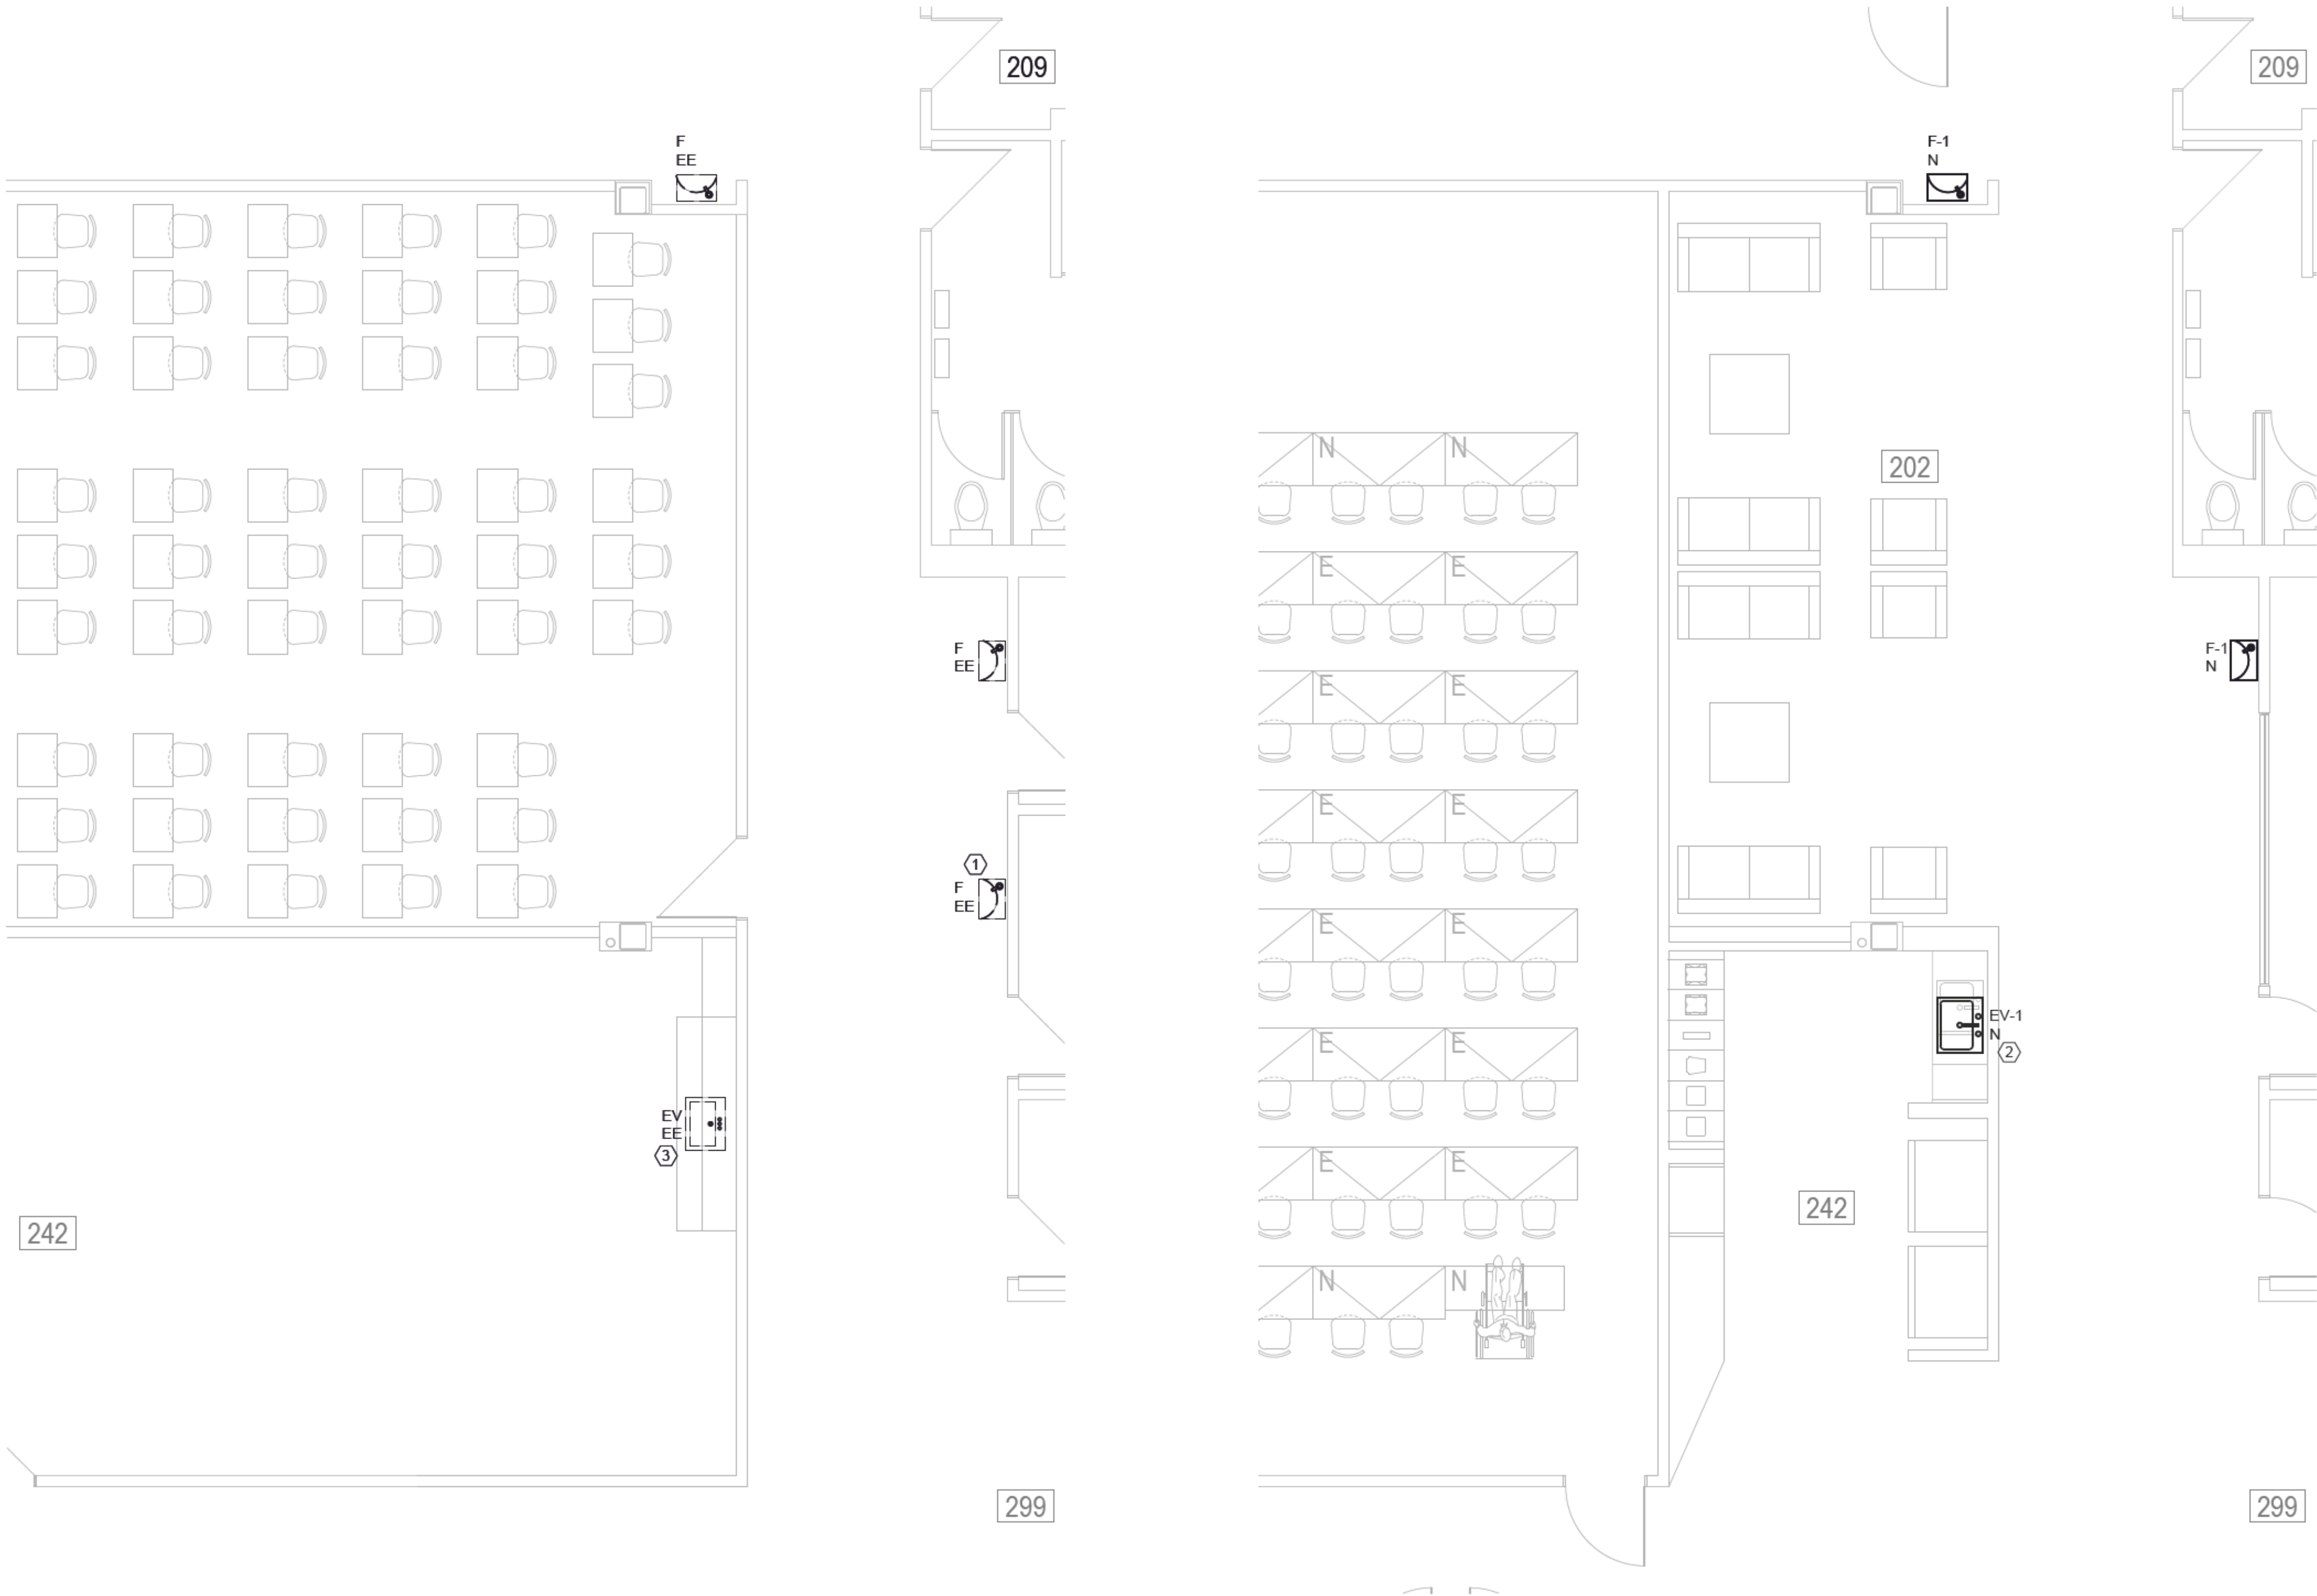

VUE PARTIELLE - 2E ÉTAGE - DÉMOLITION  
ÉCH: 1:50

VUE PARTIELLE - 2E ÉTAGE - CONSTRUCTION  
ÉCH: 1:50

NOTES GÉNÉRALES:

A- L'ENTREPRENEUR DEVRA RACCORDER LES NOUVEAUX APPAREILS AU À LA DISTRIBUTIONS D'EAU DOMESTIQUE EXISTANTE.


NOTES SPÉCIFIQUES:

- 1 L'ENTREPRENEUR DEVRA DÉMANTELER LA FONTAINE D'EAU ET OBTURER LA TUYAUTERIE DE FAÇON À NE PAS NUIRE AUX OCCUPANTS.
- 2 L'ENTREPRENEUR DEVRA MODIFIER LA TUYAUTERIE D'ALIMENTATION D'EAU DOMESTIQUE FROIDE ET CHAUDE, AINSI QUE LA TUYAUTERIE DE DRAINAGE POUR RESPECTER LE NOUVEAU POSITIONNEMENT DE L'ÉVIER DE CUISINE. L'ENTREPRENEUR DEVRA INSTALLER ET RACCORDER LA POMPE SANITAIRE RELOCALISÉE. L'ENTREPRENEUR DEVRA PRÉVOIR UNE RECONFIGURATION DE LA TUYAUTERIE DE DRAINAGE SANITAIRE DANS LA CLOISON DU COULOIR AFIN D'ACCOMMODER LE RACCORDEMENT À LA TUYAUTERIE DE DRAINAGE EXISTANTE.
- 3 L'ENTREPRENEUR DEVRA DÉMANTELER, CONSERVER ET RELOCALISER LA POMPE SANITAIRE SOUS L'ÉVIER EXISTANT.

NOTE

L'entrepreneur devra aviser les professionnels de toute erreur ou omission aux plans avant le début des travaux. L'entrepreneur devra vérifier toutes les dimensions et renvois aux plans. Aucune dimension ne devra être prise sur les dessins à l'aide d'une échelle.

PLAN-CLÉ

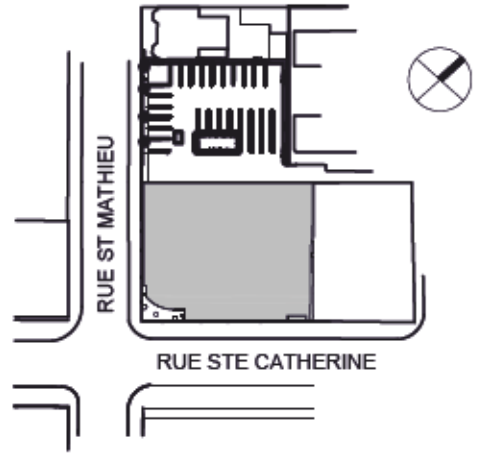

| ÉMISSION |            |                            |
|----------|------------|----------------------------|
| NO.      | AA/MM/JJ   | ÉMIS POUR                  |
| A        | 2022.10.14 | ÉMIS POUR COMMENTAIRES 30% |
| B        | 2022.12.09 | ÉMIS POUR COMMENTAIRES 65% |
| C        | 2023.03.03 | ÉMIS POUR COMMENTAIRES 90% |
| D        | 2023.05.19 | ÉMIS POUR APPEL D'OFFRES   |
|          |            |                            |
|          |            |                            |
|          |            |                            |
|          |            |                            |

SCEAU

CE DOCUMENT NE DOIT PAS ÊTRE UTILISÉ À DES FINS DE CONSTRUCTION

Patricia Stefano  
Architecte  
2023

ARCHITECTURE

**COHLMeyer**  
ARCHITECTURE

2001 Avenue Laurier Est, Montreal QC, Canada H2H 1B8  
COHLARCH.CA

ING. MECH.-ÉLEC.

**SHELLEX**  
GROUPE CONSEIL inc.

29, rue East Park  
Salaberry-de-Valleyfield, Québec, J6S 1P8  
Tél.: (450) 371-8585

ING. STRUCTURE

UNIVERSITÉ  
**Concordia**  
UNIVERSITY

PROJET

**CL2, FIT-UP RENTAL FLOOR FOR REGISTRAR CLASSROOMS**

REGISTRAR DEPT.  
PAVILION CL  
1665 STE-CATHERINE ST. WEST  
RENOVATION 2nd FLOOR

DESSIN  
**MÉCANIQUE PLOMBERIE**  
DÉMOLITION ET CONSTRUCTION

No. PROJET U.C.  
2022-043

DATE  
22.10.05

ÉCHELLE  
INDIQUÉ

No. PROJET  
01-04989

FEUILLE  
**M-04**

RÉVISION  
A

DESSIN  
O.P. T.P

APPROBATION  
P.S. ing.

4/6





NOTES GÉNÉRALES:

- A- L'ENTREPRENEUR DEVRA DÉMANTELER TEMPORAIREMENT LES DIFFUSEURS ET LES GRILLES DE RETOUR AU PLAFOND EN PRÉVISION DE LES RÉINSTALLER SUITE AUX MODIFICATIONS APPORTER À LA TRAME DE PLAFOND.
- B- L'ENTREPRENEUR DEVRA DÉMANTELER LA BOÎTE À VOLUME VARIABLE 1-15, LE SERPENTIN DE CHAUFFAGE SE 1-8, AINSI QUE LA BOÎTE TERMINAL RELIER AUX ÉQUIPEMENTS MENTIONNÉS POUR EN FAIRE L'INSTALLATION SUITE À LA RECONFIGURATION DES LOCAUX.

NOTE  
L'entrepreneur devra aviser les professionnels de toute erreur ou omission aux plans avant le début des travaux. L'entrepreneur devra vérifier toutes les dimensions et renvois aux plans. Aucune dimension ne devra être prise sur les dessins à l'aide d'une échelle.

PLAN-CLÉ

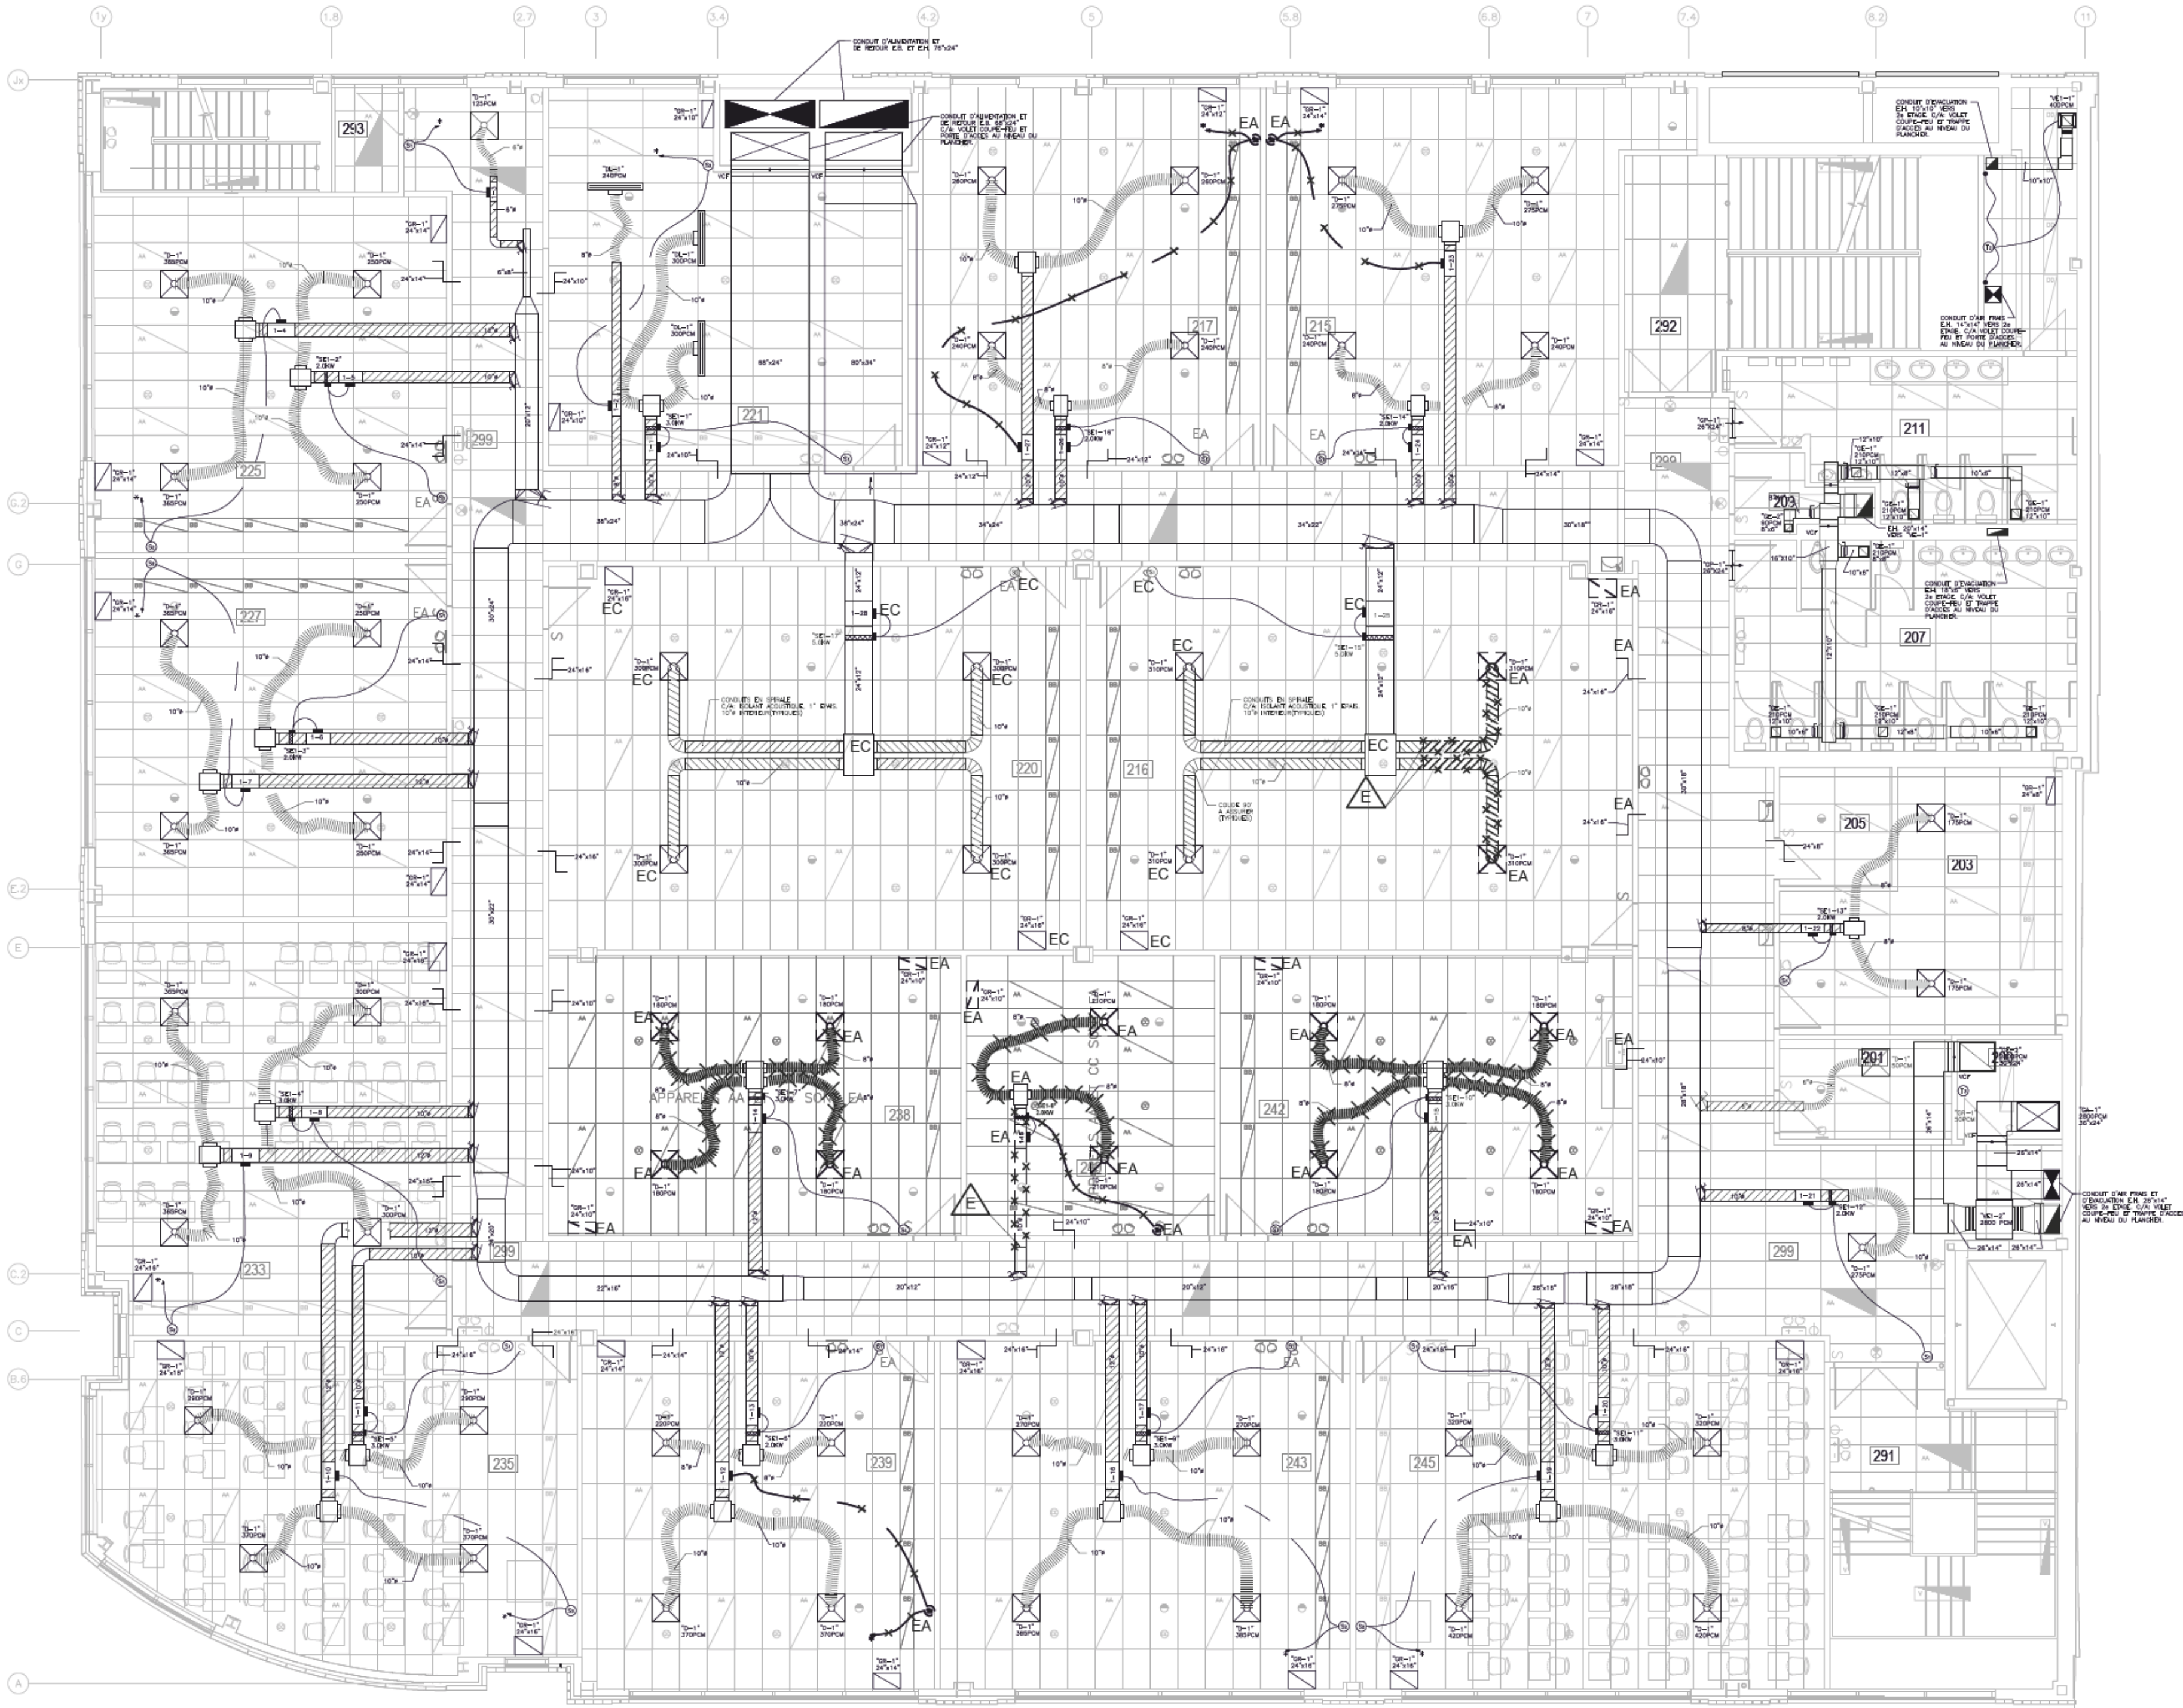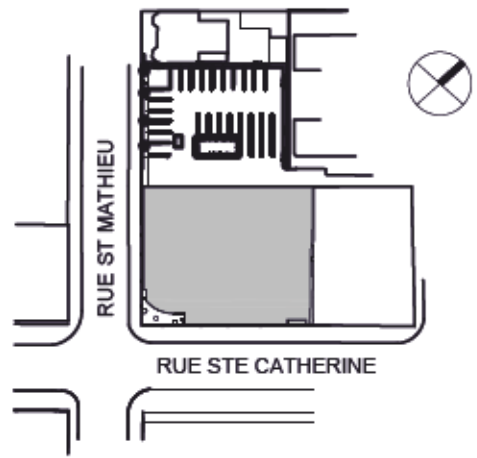

2E ÉTAGE - VUE EN PLAN  
ÉCH: 1:100

CONVERSION DES DIMENSIONS  
DES CONDUITS DE VENTILATION

| IMPÉRIAL (PO) | MÉTRIQUE (MM) |
|---------------|---------------|
| 6             | 150           |
| 8             | 200           |
| 10            | 250           |
| 12            | 300           |
| 14            | 350           |
| 16            | 400           |
| 18            | 450           |
| 20            | 500           |
| 22            | 550           |
| 24            | 600           |
| 26            | 650           |
| 28            | 700           |
| 30            | 750           |
| 32            | 800           |
| 34            | 850           |
| 36            | 900           |
| 38            | 950           |
| 40            | 1 000         |
| 42            | 1 050         |
| 44            | 1 100         |
| 46            | 1 150         |
| 48            | 1 200         |

ÉMISSION

| NO. | AA.MM.JJ   | ÉMIS POUR                  | PAR       |
|-----|------------|----------------------------|-----------|
| A   | 2022.10.14 | ÉMIS POUR COMMENTAIRES 30% | P.S. Ing. |
| B   | 2022.12.09 | ÉMIS POUR COMMENTAIRES 60% | P.S. Ing. |
| C   | 2023.03.03 | ÉMIS POUR COMMENTAIRES 90% | P.S. Ing. |
| D   | 2023.05.19 | ÉMIS POUR APPEL D'OFFRES   | P.S. Ing. |
|     |            |                            |           |
|     |            |                            |           |
|     |            |                            |           |

SCEAU

CE DOCUMENT NE DOIT PAS ÊTRE  
UTILISÉ À DES FINS DE CONSTRUCTION



ARCHITECTURE

**COHLMAYER**  
ARCHITECTURE  
2001 Avenue Laurier Est, Montreal QC, Canada H2H 1B8  
COHLARCH.CA

ING. MECH.-ÉLEC.

**SHELLEX**  
GROUPE CONSEIL inc.  
29, rue East Park  
Salaberry-de-Valleyfield, Québec, J6S 1P8  
Tél.: (450) 371-8585

ING. STRUCTURE



PROJET

CL2, FIT-UP RENTAL FLOOR  
FOR REGISTRAR CLASSROOMS  
REGISTRAR DEPT.  
PAVILION CL  
1665 STE-CATHERINE ST. WEST  
RENOVATION 2nd FLOOR

DESSIN

MÉCANIQUE  
VENTILATION  
DÉMOLITION

FEUILLE

M-05

RÉVISION

A

No. PROJET U.C.

2022-043

DATE

22.10.05

ÉCHELLE

INDIQUÉ

No. PROJET

01-04989

DESSIN

O.P. T.P.

APPROBATION

P.S. ing.

5/6




| TABLEAU DES BOITES TERMINALES   |             |       |               |               |             |       |        |      |                      |        |           |  |  |
|---|-------------|-------|---------------|---------------|-------------|-------|--------|------|----------------------|--------|-----------|--|--|
| TYPE   | EMPLACEMENT |       | ÉTAT          | DIAMÈTRE      | DÉBIT D'AIR |       |        |      | SERPENTIN ÉLECTRIQUE |        | REMARQUES |  |  |
|   | EXIST.      | NOUV. |               |               | MIN.        | (PCM) | (L/s)  | MAX. | (PCM)                | (L/s)  |           |  |  |
| 1-1   |             | 221   | CONSERVÉE     | 10 po         | 240         | 113   | 600    | 283  | SE1-1                | 3.0 kW |           |  |  |
| 1-2   |             | 221   | CONSERVÉE     | 8 po          | 96          | 45    | 240    | 113  | -                    | -      |           |  |  |
| 1-3   |             | 299   | CONSERVÉE     | 6 po          | 50          | 24    | 125    | 59   | -                    | -      |           |  |  |
| 1-4   | 225         | 225   | CONSERVÉE     | 12 po         | 292         | 138   | 730    | 345  | -                    | -      |           |  |  |
| 1-5   | 225         | 225   | CONSERVÉE     | 10 po         | 200         | 94    | 500    | 236  | SE1-2                | 2.0 kW |           |  |  |
| 1-6   | 227         | 225   | CONSERVÉE     | 10 po         | 200         | 94    | 500    | 236  | SE1-3                | 2.0 kW |           |  |  |
| 1-7   | 227         | 225   | CONSERVÉE     | 12 po         | 292         | 138   | 730    | 345  | -                    | -      |           |  |  |
| 1-8   | 233         |       | CONSERVÉE     | 10 po         | 240         | 113   | 600    | 283  | SE1-4                | 3.0 kW |           |  |  |
| 1-9   | 233         |       | CONSERVÉE     | 12 po         | 292         | 138   | 730    | 345  | -                    | -      |           |  |  |
| 1-10   | 235         |       | CONSERVÉE     | 12 po         | 296         | 140   | 740    | 349  | -                    | -      |           |  |  |
| 1-11   | 235         |       | CONSERVÉE     | 10 po         | 232         | 109   | 580    | 274  | SE1-5                | 3.0 kW |           |  |  |
| 1-12   | 239         | 239   | CONSERVÉE     | 12 po         | 296         | 140   | 740    | 349  | -                    | -      |           |  |  |
| 1-13   | 239         | 239   | CONSERVÉE     | 10 po         | 178         | 83    | 440    | 208  | SE1-6                | 2.0 kW |           |  |  |
| 1-16   | 243         | 239   | CONSERVÉE     | 12 po         | 308         | 145   | 770    | 363  | -                    | -      |           |  |  |
| 1-17   | 243         | 239   | CONSERVÉE     | 10 po         | 216         | 102   | 540    | 255  | SE1-9                | 3.0 kW |           |  |  |
| 1-14   | 238         | 220   | CONSERVÉE     | 12 po         | 288         | 136   | 720    | 340  | SE1-7                | 3.0 kW |           |  |  |
| 1-18   | 242         | 220   | CONSERVÉE     | 12 po         | 288         | 136   | 720    | 340  | SE1-10               | 3.0 kW |           |  |  |
| 1-25   | 216         | 220   | CONSERVÉE     | 24 po X 12 po | 496         | 234   | 1 240  | 585  | SE1-15               | 5.0 kW |           |  |  |
| 1-28   | 220         | 220   | CONSERVÉE     | 24 po X 12 po | 480         | 227   | 1 200  | 566  | SE1-17               | 5.0 kW |           |  |  |
| 1-15   | 240         | -     | À RELOCALISER | 10 po         | 168         | 79    | 420    | 198  | SE1-8                | 2.0 kW |           |  |  |
| 1-15   | -           | 202   | RELOCALISÉE   | 10 po         | 196         | 93    | 490    | 231  | SE1-8                | 2.0 kW |           |  |  |
| 1-19   | 245         |       | CONSERVÉE     | 12 po         | 336         | 159   | 840    | 396  | -                    | -      |           |  |  |
| 1-20   | 245         |       | CONSERVÉE     | 10 po         | 256         | 121   | 640    | 302  | SE1-11               | 3.0 kW |           |  |  |
| 1-21   | 299         |       | CONSERVÉE     | 10 po         | 110         | 52    | 275    | 130  | SE1-12               | 2.0 kW |           |  |  |
| 1-22   | 203         |       | CONSERVÉE     | 8 po          | 140         | 66    | 350    | 165  | SE1-13               | 2.0 kW |           |  |  |
| 1-23   | 215         | 215   | CONSERVÉE     | 10 po         | 220         | 104   | 550    | 260  | -                    | -      |           |  |  |
| 1-24   | 215         | 215   | CONSERVÉE     | 10 po         | 192         | 91    | 480    | 227  | SE1-14               | 2.0 kW |           |  |  |
| 1-26   | 217         | 215   | CONSERVÉE     | 10 po         | 192         | 91    | 480,00 | 227  | SE1-16               | 2.0 kW |           |  |  |
| 1-27   | 217         | 215   | CONSERVÉE     | 10 po         | 208         | 98    | 520,00 | 245  | -                    | -      |           |  |  |
| REMARQUES :<br>1- LES BOÎTES SERONT FOURNIES AVEC UN TRANSFO DE CONTROLE, UN REGULATEUR, UNE SONDE D'INVERSION, UN THERMOSTAT DE PIECE ET LE CABLAGE DE CONTROLE. |             |       |               |               |             |       |        |      |                      |        |           |  |  |

| TABLEAU DES GRILLES, REGISTRES ET DIFFUSEURS   |               |        |             |              |              |           |
|---|---------------|--------|-------------|--------------|--------------|-----------|
| TYPE   | MANUFACTURIER | MODELE | DESCRIPTION | UTILISATION  | INSTALLATION | REMARQUES |
| A   | EH. PRICE     | SCD    | DIFFUSEUR   | ALIMENTATION | PLAFOND      | 1,2       |
| B   | EH. PRICE     | 80     | GRILLE      | RETOUR       | PLAFOND      | 1,2       |
| C   | EH. PRICE     | 530    | GRILLE      | ÉVACUATION   | PLAFOND      | 1,2       |
| REMARQUES :<br>1- COULEUR STANDARD AU CHOIX DU DESIGNER/ARCHITECTE.<br>2- SI REQUIS PREVOIR UN CADRE POUR PLAFOND DE GYPSE (COORDONNER AVEC DESSINS D'ARCHITECTURE). |               |        |             |              |              |           |

- NOTES GÉNÉRALES:
- A- L'ENTREPRENEUR DEVRA RÉINSTALLER ET RACCORDER LES DIFFUSEURS QUI ON ÉTÉ DÉMANTELÉ AU PARAVANT, SELON LA NOUVELLE CONFIGURATION DU PLAFOND.
  - B- L'ENTREPRENEUR DEVRA RÉINSTALLER LA BOITE À VOLUME VARIABLE 1-15, LE SERPENTIN DE CHAUFFAGE 1-8, AINSI QUE LA BOITE TERMINAL POUR DÉSERVIR LES LOCAUX #202 ET #242.
  - C- L'ENTREPRENEUR DEVRA FOURNIR, INSTALLER ET RACCORDER UN NOUVELLE GRILLE D'ÉVACUATION DANS LE LOCAL 242. LE NOUVEAU CONDUIT D'ÉVACUATION DEVRA ÊTRE RACCORDER AU CONDUIT D'ÉVACUATION DE LA SALLE DE BAIN #207.
  - D- L'ENTREPRENEUR DEVRA FOURNIR, INSTALLER ET RACCORDER DE NOUVEAU DIFFUSEUR DANS LE LOCAL #202.
  - E- L'ENTREPRENEUR DEVRA PROCÉDER À L'ÉQUILIBRAGE DE L'ÉTAGE POUR CONFIRMER LES DÉBITS D'AIR DANS CHAQUE LOCAL.
  - F- L'ENTREPRENEUR DEVRA VÉRIFIER L'ÉTAT DE LA SONDE DE CO2 DE L'UNITÉ UT-3 SITUÉ DANS LA SALLE MÉCANIQUE DU BÂTIMENT ET EFFECTUER UNE CALIBRATION DE LA SONDE.
  - G- L'ENTREPRENEUR DEVRA AJUSTER LES SÉQUENCES DE CONTRÔLES AFIN D'ALIMENTER 12% (2170 CFM) D'AIR FRAIS SUR DÉTECTION DE FAUTE TOUCHANT LA SONDE DE CO2 ET ENVOYER UN SIGNAL D'ALERTE À L'OPÉRATEUR. UN DÉBIT NOMINAL DE 19 670 CFM EST CONSIDÉRÉ SELON LES PLANS DE L'EXISTANT MAIS DEVRA ÊTRE CONFIRMÉ SELON L'UNITÉ INSTALLÉ SUR PLACE.
  - H- UNE LONGUEUR MAXIMALE DE CONDUITS FLEXIBLE DE 5 PIEDS SERA ACCEPTÉE. LES TRAVAUX DEVRONT ÊTRE REPRIS AUX FRAIS DE L'ENTREPRENEUR SI LES DÉBITS SPÉCIFIÉS AUX PLANS NE SONT PAS ATTEINTS LORS DU BALANCEMENT.
  - I- L'ENTREPRENEUR DEVRA EFFECTUER LE NETTOYAGE PAR MÉTHODE MÉCANIQUE DE L'ENSEMBLE DU RÉSEAU DE GAINAGE QUI DESSERT LE 2E ÉTAGE (UNITÉ UT-3). L'ENTREPRENEUR DEVRA FOURNIR UN PRIX SÉPARÉ POUR CETTE ÉTAPE DE NETTOYAGE.

- NOTES SPÉCIFIQUES:
- ① L'ENTREPRENEUR DEVRA VALIDER EN CHANTIER L'ESPACE DISPONIBLE DANS L'ENTRE-PLAFOND POUR INSTALLER LE NOUVEAU CONDUIT.

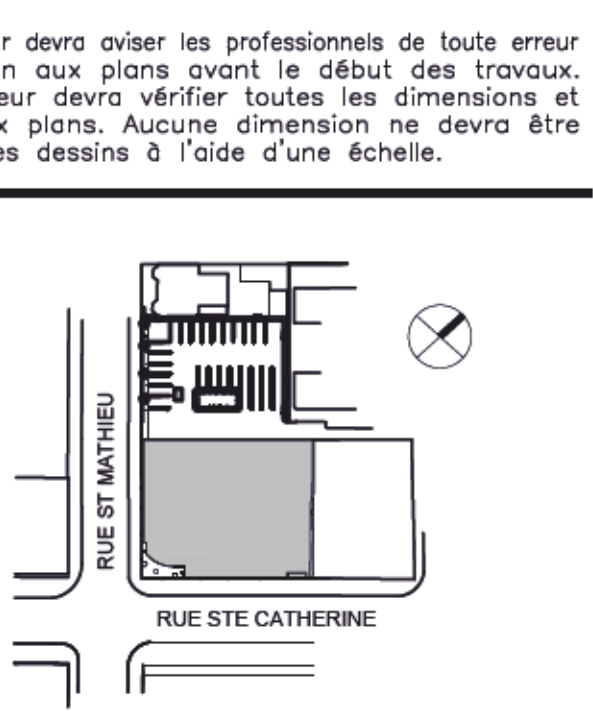

| ÉMISSION |            |                            |           |
|----------|------------|----------------------------|-----------|
| NO.      | AA.MM.JJ   | ÉMIS POUR                  | PAR       |
| A        | 2022.10.14 | ÉMIS POUR COMMENTAIRES 30% | P.S. Ing. |
| B        | 2022.12.08 | ÉMIS POUR COMMENTAIRES 65% | P.S. Ing. |
| C        | 2023.03.03 | ÉMIS POUR COMMENTAIRES 90% | P.S. Ing. |
| D        | 2023.05.19 | ÉMIS POUR APPEL D'OFFRES   | P.S. Ing. |
|          |            |                            |           |
|          |            |                            |           |
|          |            |                            |           |
|          |            |                            |           |

SCÉAU

CE DOCUMENT NE DOIT PAS ÊTRE UTILISÉ À DES FINS DE CONSTRUCTION

Patricia Stefano  
Ingénieure  
2023

ARCHITECTURE

**COHLMAYER**  
ARCHITECTURE

2001 Avenue Laurier Est, Montreal QC, Canada H2H 1B8  
**COHLARCH.CA**

ING. MECH.-ÉLEC.

**SHELLEX**  
GROUPE CONSEIL inc.

29, rue East Park  
Salaberry-de-Valleyfield, Québec, J6S 1P8  
Tél.: (450) 371-8585

ING. STRUCTURE


**UNIVERSITÉ**  
**Concordia**  
UNIVERSITY

PROJET

**CL2, FIT-UP RENTAL FLOOR FOR REGISTRAR CLASSROOMS**

REGISTRAR DEPT.  
PAVILION CL  
1665 STE-CATHERINE ST. WEST  
RENOVATION 2nd FLOOR

|                                                            |                                                                                                 |
|------------------------------------------------------------|-------------------------------------------------------------------------------------------------|
| DESSIN<br><b>MÉCANIQUE<br/>VENTILATION</b><br>CONSTRUCTION | No. PROJET U.C.<br>2022-043<br>DATE<br>22.10.05<br>ÉCHELLE<br>INDIQUÉ<br>No. PROJET<br>01-04989 |
| FEUILLE<br><b>M-06</b>                                     | RÉVISION<br><b>A</b>                                                                            |
| 6/6                                                        | DESSIN<br>O.P. T.P.<br>APPROBATION<br>P.S. ing.                                                 |

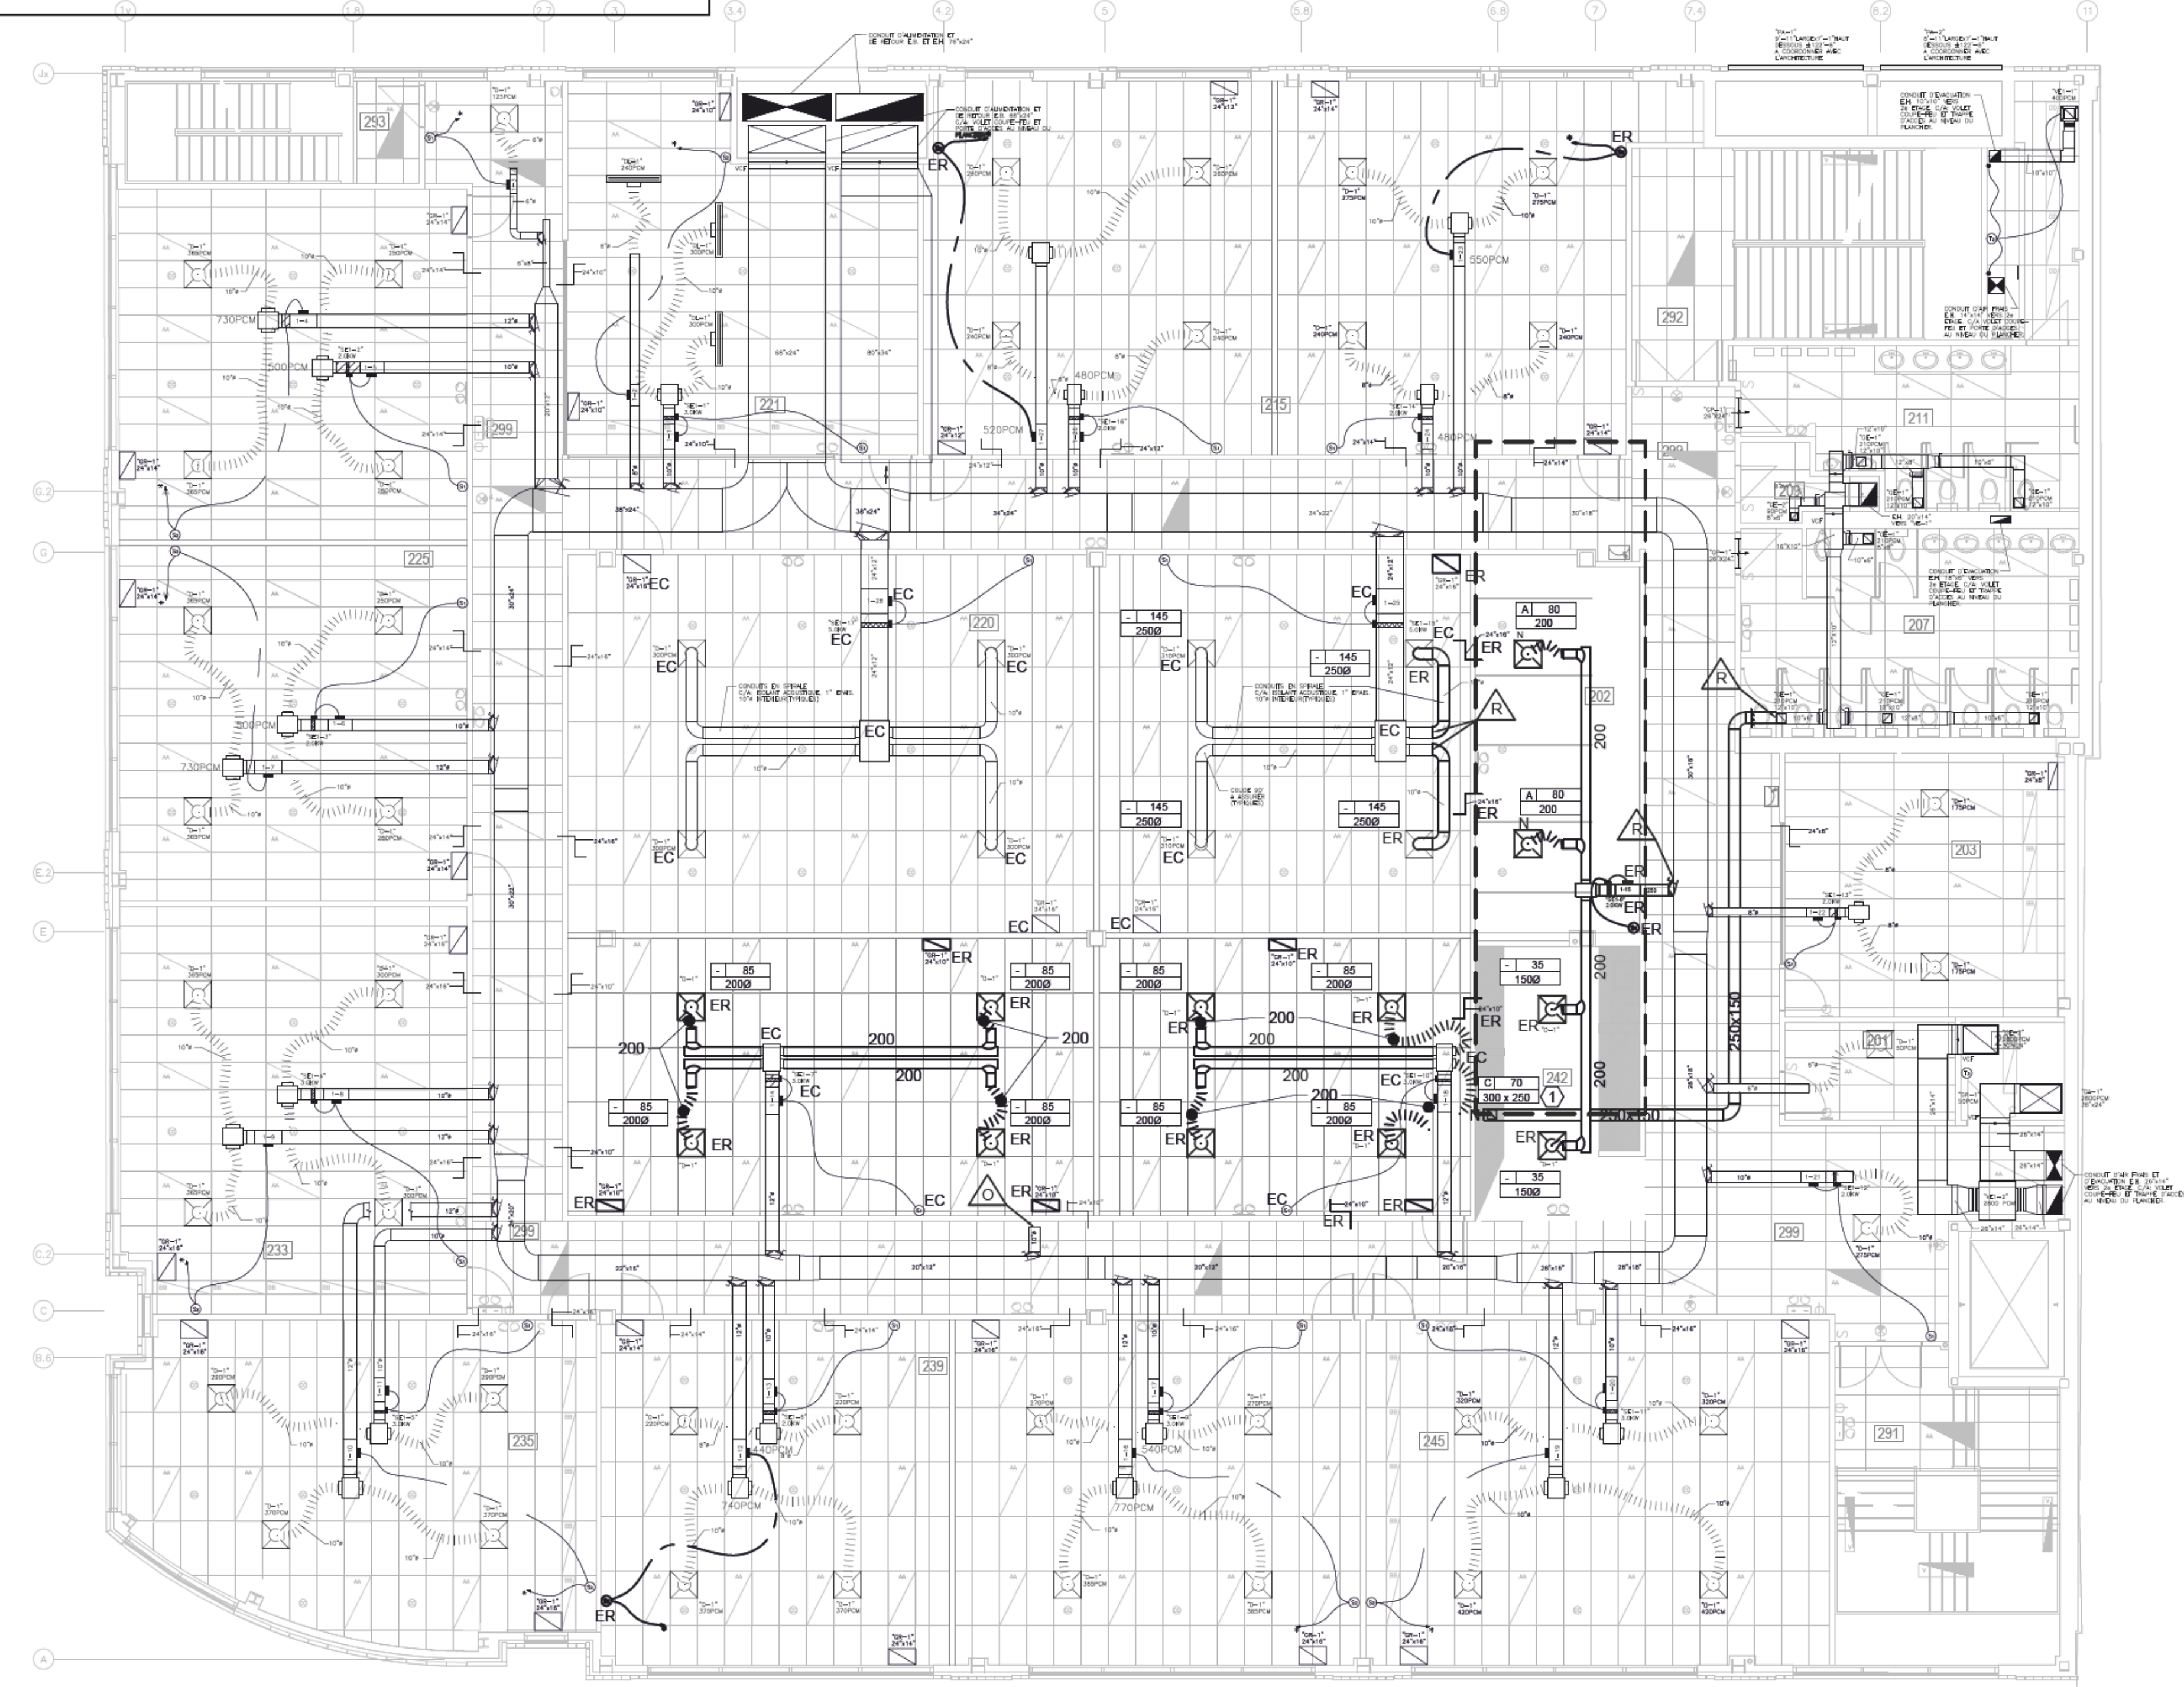

2E ÉTAGE - VUE EN PLAN  
ÉCH: 1:100