


- Limite de lot
- Ombre
- Hail
- Limite de boisé
- Haut de talus
- Bas de talus
- Entrée chaudière
- Arbre feuillu
- Arbre conifère
- Arbuste
- ▲ Feux de circulation verticaux
- ▲ Lampadaires et feux de circulation
- ▲ Lampadaire simple
- ▲ Lampadaire double
- ▲ Lampadaire multiple
- ▲ Lampadaire de promenade
- ▲ Borne-fontaine
- ▲ Poteau / ballast
- ▲ Fil de panneau de signalisation
- Fil de panneau publicitaire
- Puitsard rectangulaire (gros)
- Puitsard circulaire (petit)
- Regard d'égout pluvial
- Regard d'égout sanitaire
- Regard d'égout combiné
- Regard d'aqueduc
- Regard de chambre téléphonique souterraine
- Regard de chambre électrique souterraine
- Regard de chambre d'accès au conduit de vapeur
- Regard non identifié
- Valve d'aqueduc

Commentaires:
 1 - Les informations des toitures sont localisées par la firme MVT Géométriques et intégrées au présent plan sous la supervision de l'arpenteur-géomètre soussigné.
 2 - Les informations des arbres proviennent des travaux effectués par la firme Natibus Forêtiers Urbains et sont en annexe au présent plan.
 3 - Les informations des éléments souterrains sont localisées par la firme Sothe et intégrées au présent plan sous la supervision de l'arpenteur-géomètre soussigné.
 4 - Les servitudes ont été complétées uniquement sur le lot 3 324 835.
 5 - Les cotés des bâtiments ont été complétés uniquement sur le lot 3 324 835.

PLAN TOPOGRAPHIQUE
 Université de Concordia
 Campus Loyola
 Plan de repérage

Métadonnées
 Projet Géomag: 200268.4
 Période de relevé: 2020/10/19 - 2021/01/12
 Ellipsoïde: GRS80
 Projection cartographique: MTM SCOPO Zone 8
 Système de référence géodésique: NAD83 SCRS
 Référence des altitudes: CGVD2013
 Référence géodésique: 68KM042
 Système de mesure: SI
 Echelle de dessin: 1:750

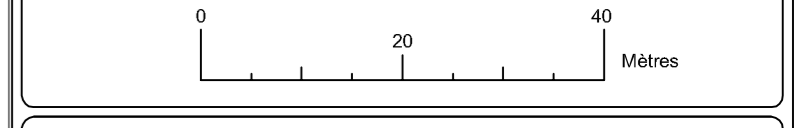

Révisions		
NO.	DESCRIPTION	DATE
02	Analyse foncière	2022-03-11
01	Ajustements réseaux souterrains	2021-04-22



GÉOMOG
 ARPENTAGE • SCAN 3D
 GEOMOG INC.
 www.geomog.com
 Tél. : 1-844-988-0680
 Courriel: info@geomog.com

Signé à Lévis, le 5 avril 2021.

Marc Dufour, arpenteur-géomètre

Minute 1390
 Feuille: 1 de 1

PLAN TOPOGRAPHIQUE - UNIVERSITÉ DE CONCORDIA - CAMPUS LOYOLA - PLAN DE REPÉRAGE - ÉCHELLE 1:750 - 2022-03-11 - M. DUFOUR, A.R.P. 1390 - 1-844-988-0680