

A

B

C

D

### VENTILATION

GRILLE DE RETOUR OU ÉVACUATION AU PLAFOND




### PROTECTION INCENDIE

DÉMANTELÉMENT  
 EXISTANT  
 NOUVEAU  
 GICLEUR PENDANT SEMI-ENCASTRÉ



### GÉNÉRAL

À CONSERVER  
 À ENLEVER  
 POINT DE DÉMANTELÉMENT  
 POINT DE RACCORDEMENT À L'EXISTANT  
 À OBTURER POUR RACCORD FUTUR

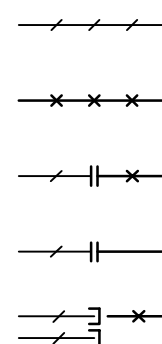


### LISTE DES DESSINS

☑	M-001	LÉGENDE ET LISTE DES DESSINS
☑	M-100	MÉCANIQUE PROTECTION INCENDIE DÉTAILS
☑	M-400	MÉCANIQUE PROTECTION INCENDIE REZ-DE-CHAUSSEE DÉMANTELÉMENT
☑	M-401	MÉCANIQUE PROTECTION INCENDIE REZ-DE-CHAUSSEE AMÉNAGEMENT
☑	M-402	MÉCANIQUE PROTECTION INCENDIE REZ-DE-CHAUSSEE DÉMANTELÉMENT
☑	M-403	MÉCANIQUE PROTECTION INCENDIE REZ-DE-CHAUSSEE AMÉNAGEMENT
☑	M-500	MÉCANIQUE VENTILATION REZ-DE-CHAUSSEE DÉMANTELÉMENT
☑	M-501	MÉCANIQUE VENTILATION REZ-DE-CHAUSSEE AMÉNAGEMENT



2024-11-13

#### PLAN CLÉ

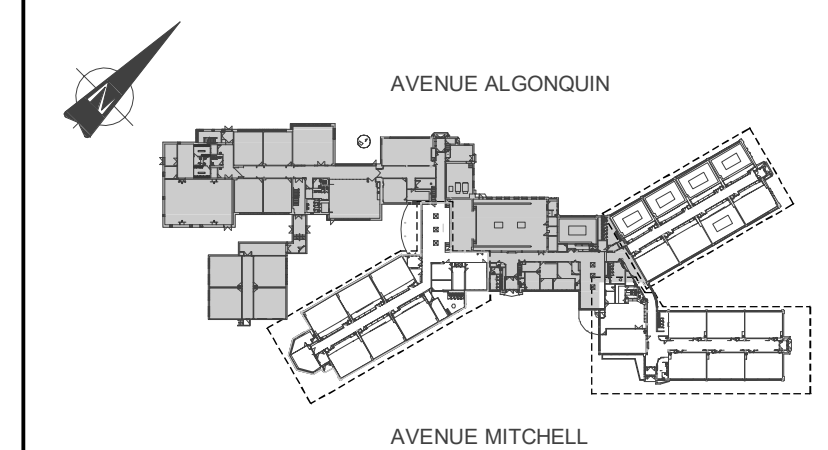

#### CLIENT

**Centre de services scolaire**  
**Marguerite-Bourgeoys**  
**Québec**

#### ARCHITECTE

No	DATE	RÉVISION	PAR	DIQ
0	2024-11-12	POUR SOUMISSIONS	M.F	127778

#### PROJET

ÉCOLE ST-CLÉMENT OUEST  
 RÉFECTION DES FINIS DE PLAFONDS ET  
 ÉCLAIRAGE

#### TITRE DU DESSIN

MÉCANIQUE  
 LÉGENDE ET LISTE DES DESSINS

DESSIN	CONCEPTION	VÉRIFICATION
L. RAMOS	S.SOMEA	M.FREITAS

PROJET No	DESSIN No
24-0942	M-001

ECHELLE	<b>M-001</b>
1:100	

FICHER:

24-0942-M0-0-0-00-00.DWG

1

2

3




4

1

2

3

4

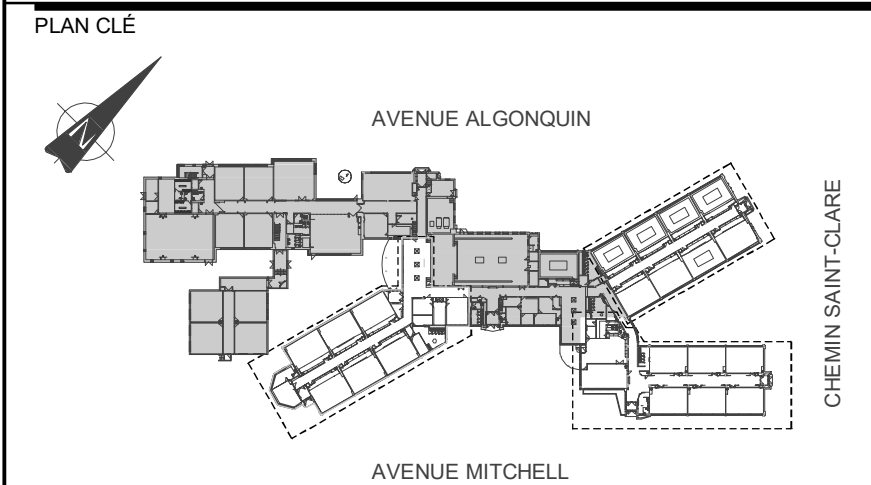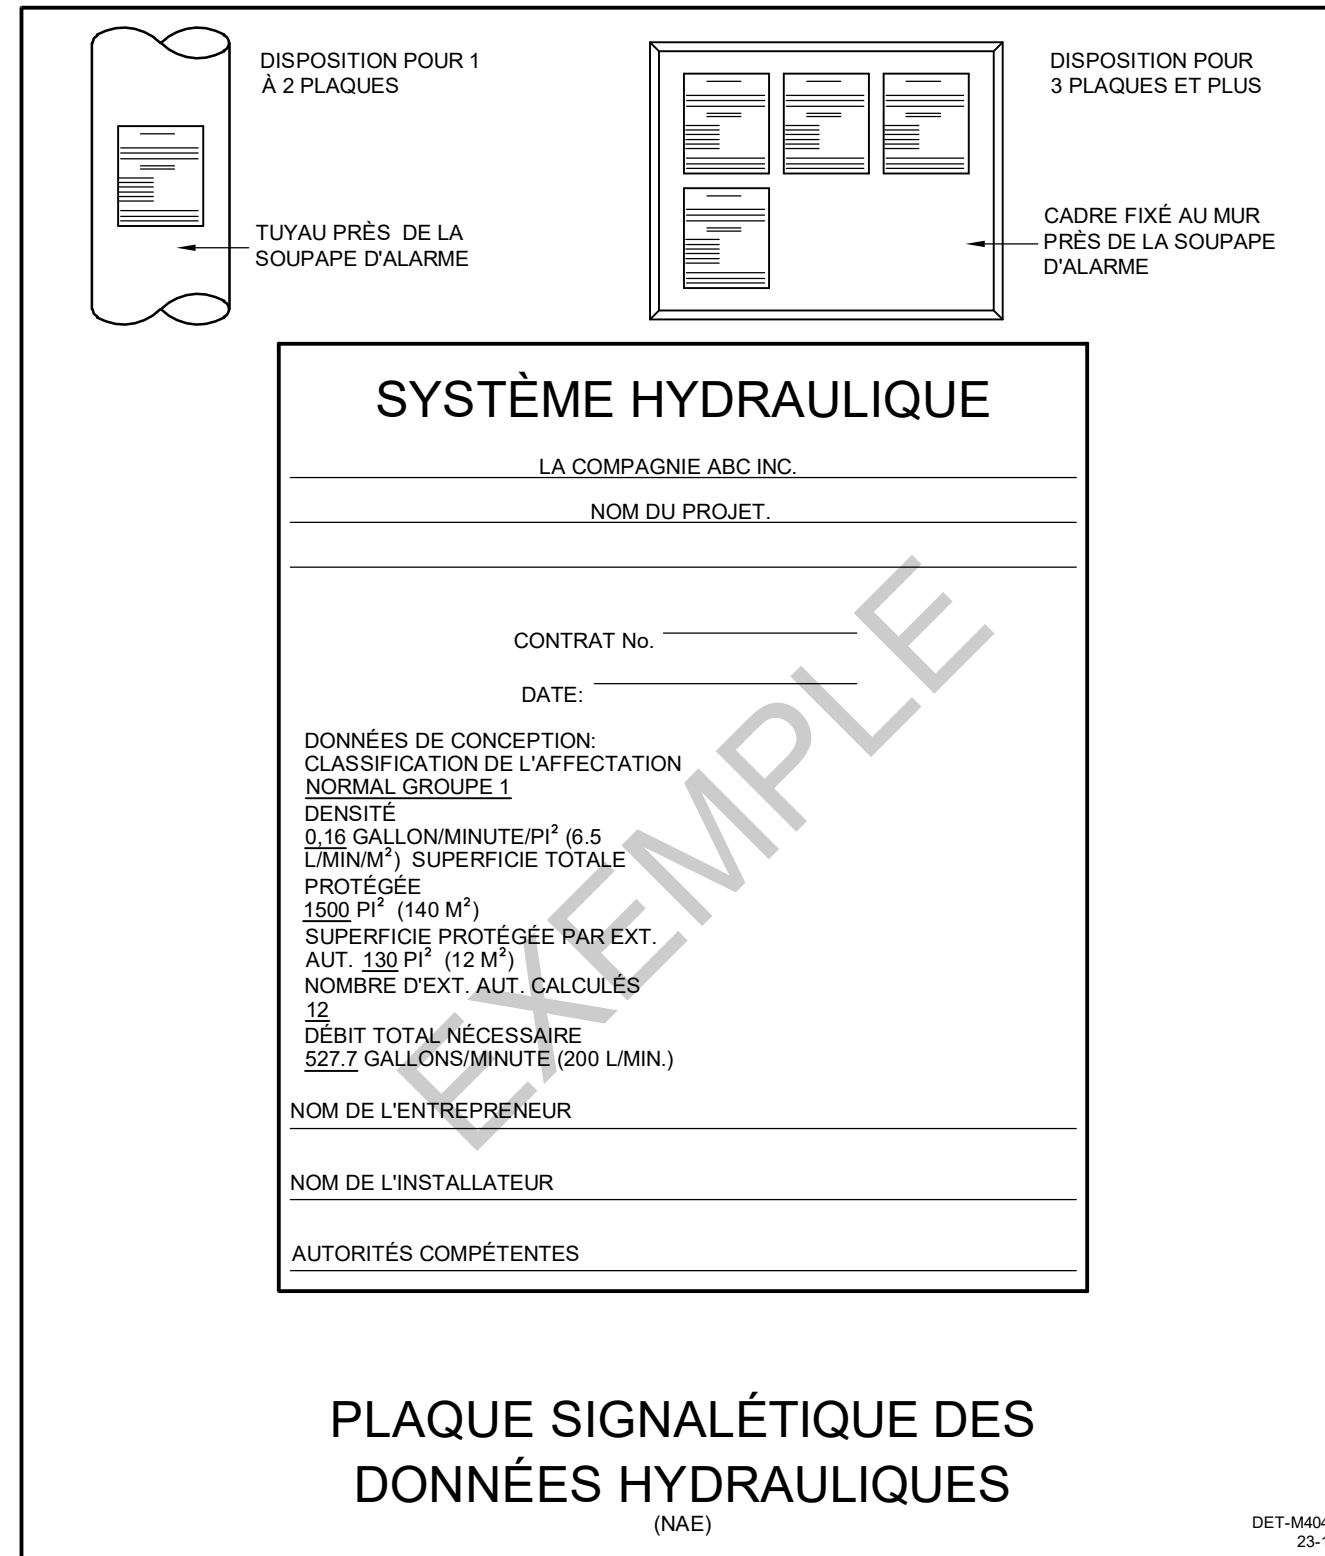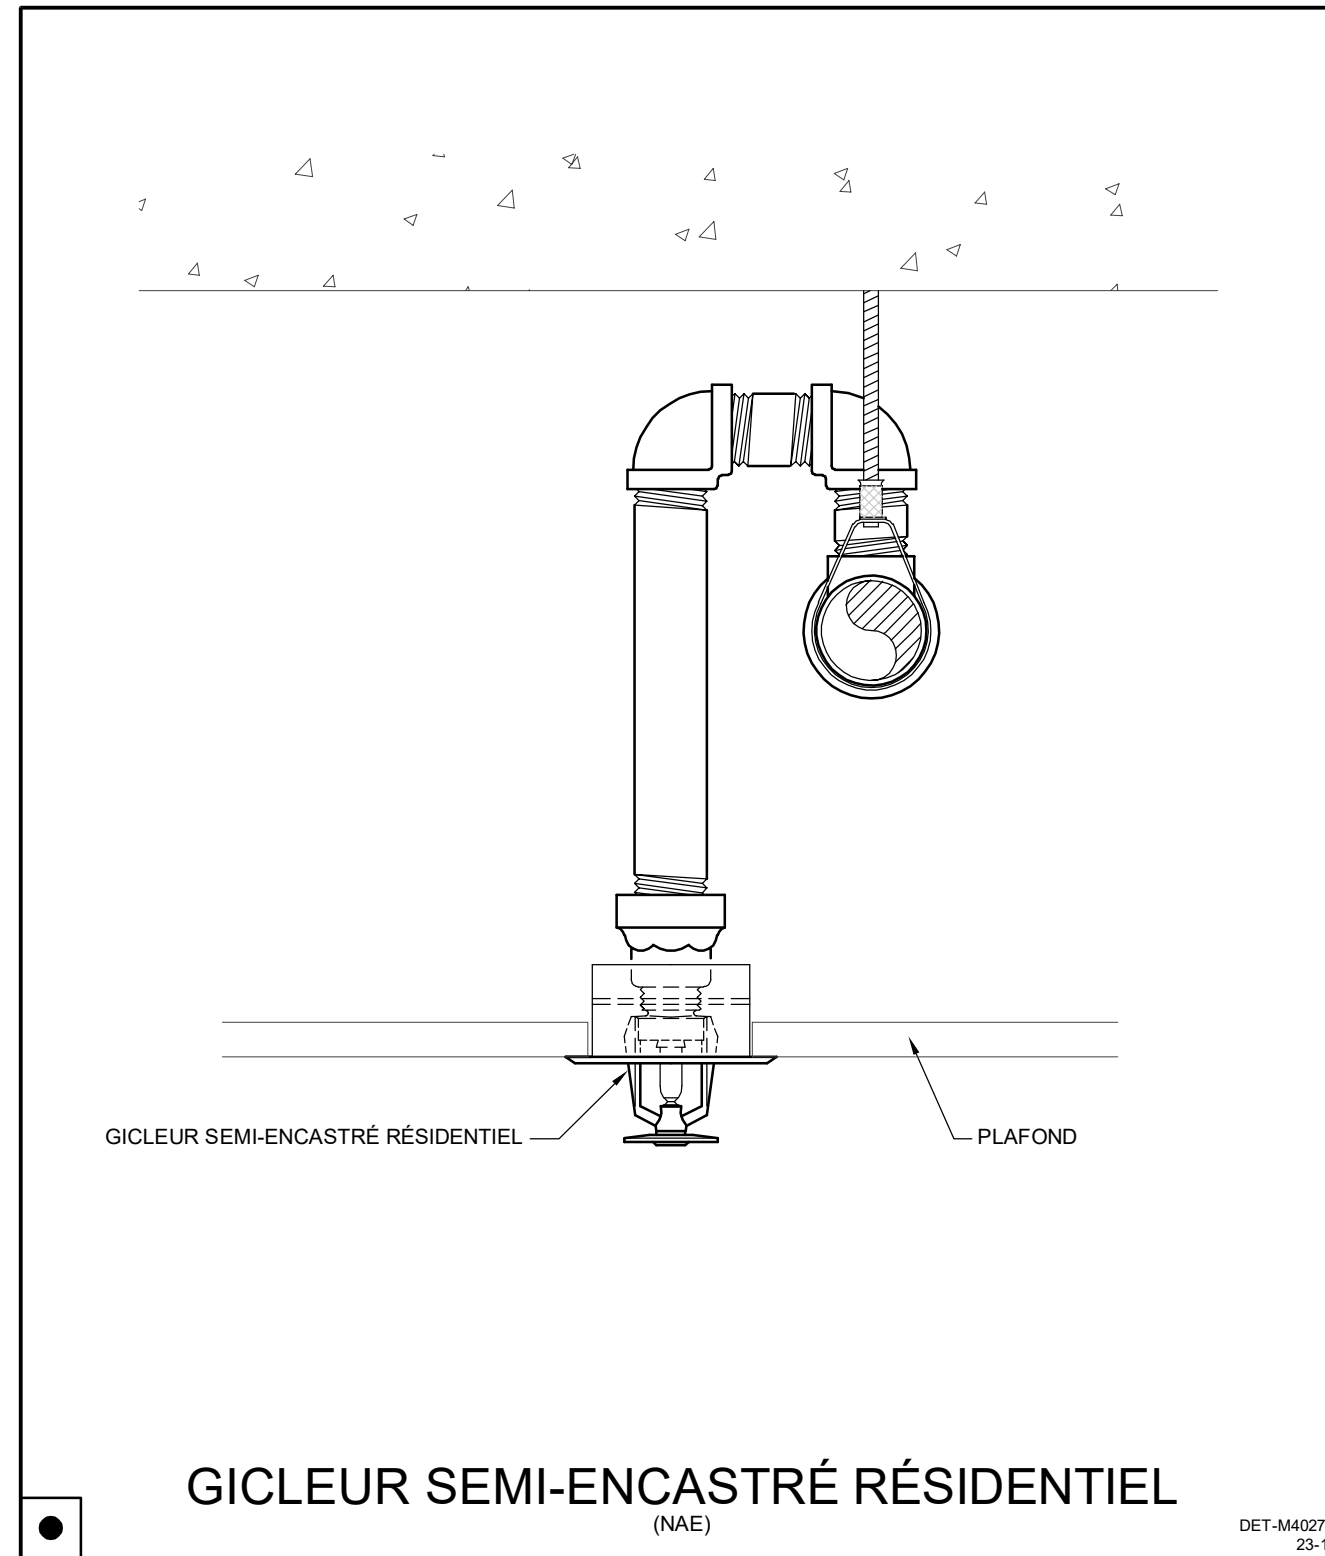

CLIENT

**Centre de services scolaire Marguerite-Bourgeoys**

**Québec**

ARCHITECTE

No	DATE	RÉVISION	PAR	DIQ
0	2024-11-12	POUR SOUMISSIONS	M.F	127778

PROJET

**ÉCOLE ST-CLÉMENT OUEST**  
**RÉFECTION DES FINIS DE PLAFONDS ET ÉCLAIRAGE**

TITRE DU DESSIN

**MÉCANIQUE**  
**PROTECTION INCENDIE**  
**DÉTAILS**

DESSIN	CONCEPTION	VÉRIFICATION
L. RAMOS	S.SOMEA	M.FREITAS
PROJET No	DESSIN No	
24-0942	M-100	
ECHELLE		
1:100		





A

B

C

D

NOTES GÉNÉRALES :  
 1- DÉMANTÈLEMENT DES TÊTES DE GICLEURS POUR  
 PERMETTRE LE RETRAIT DES PLAFONDS.

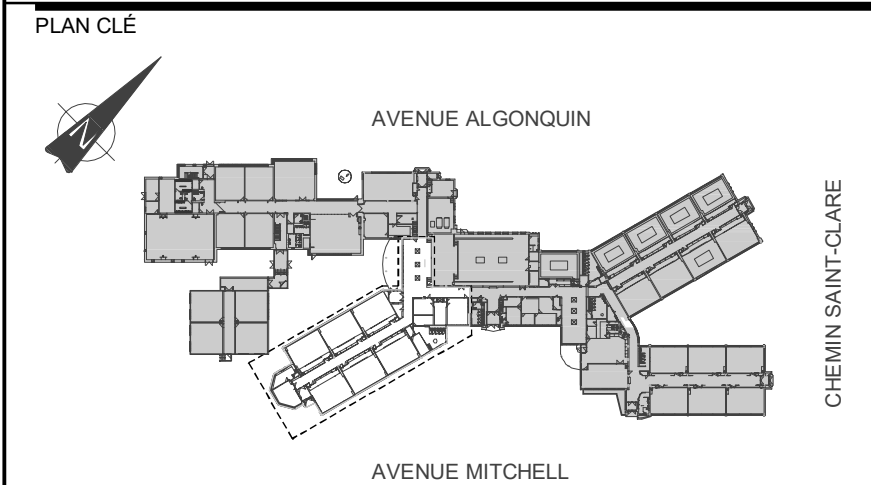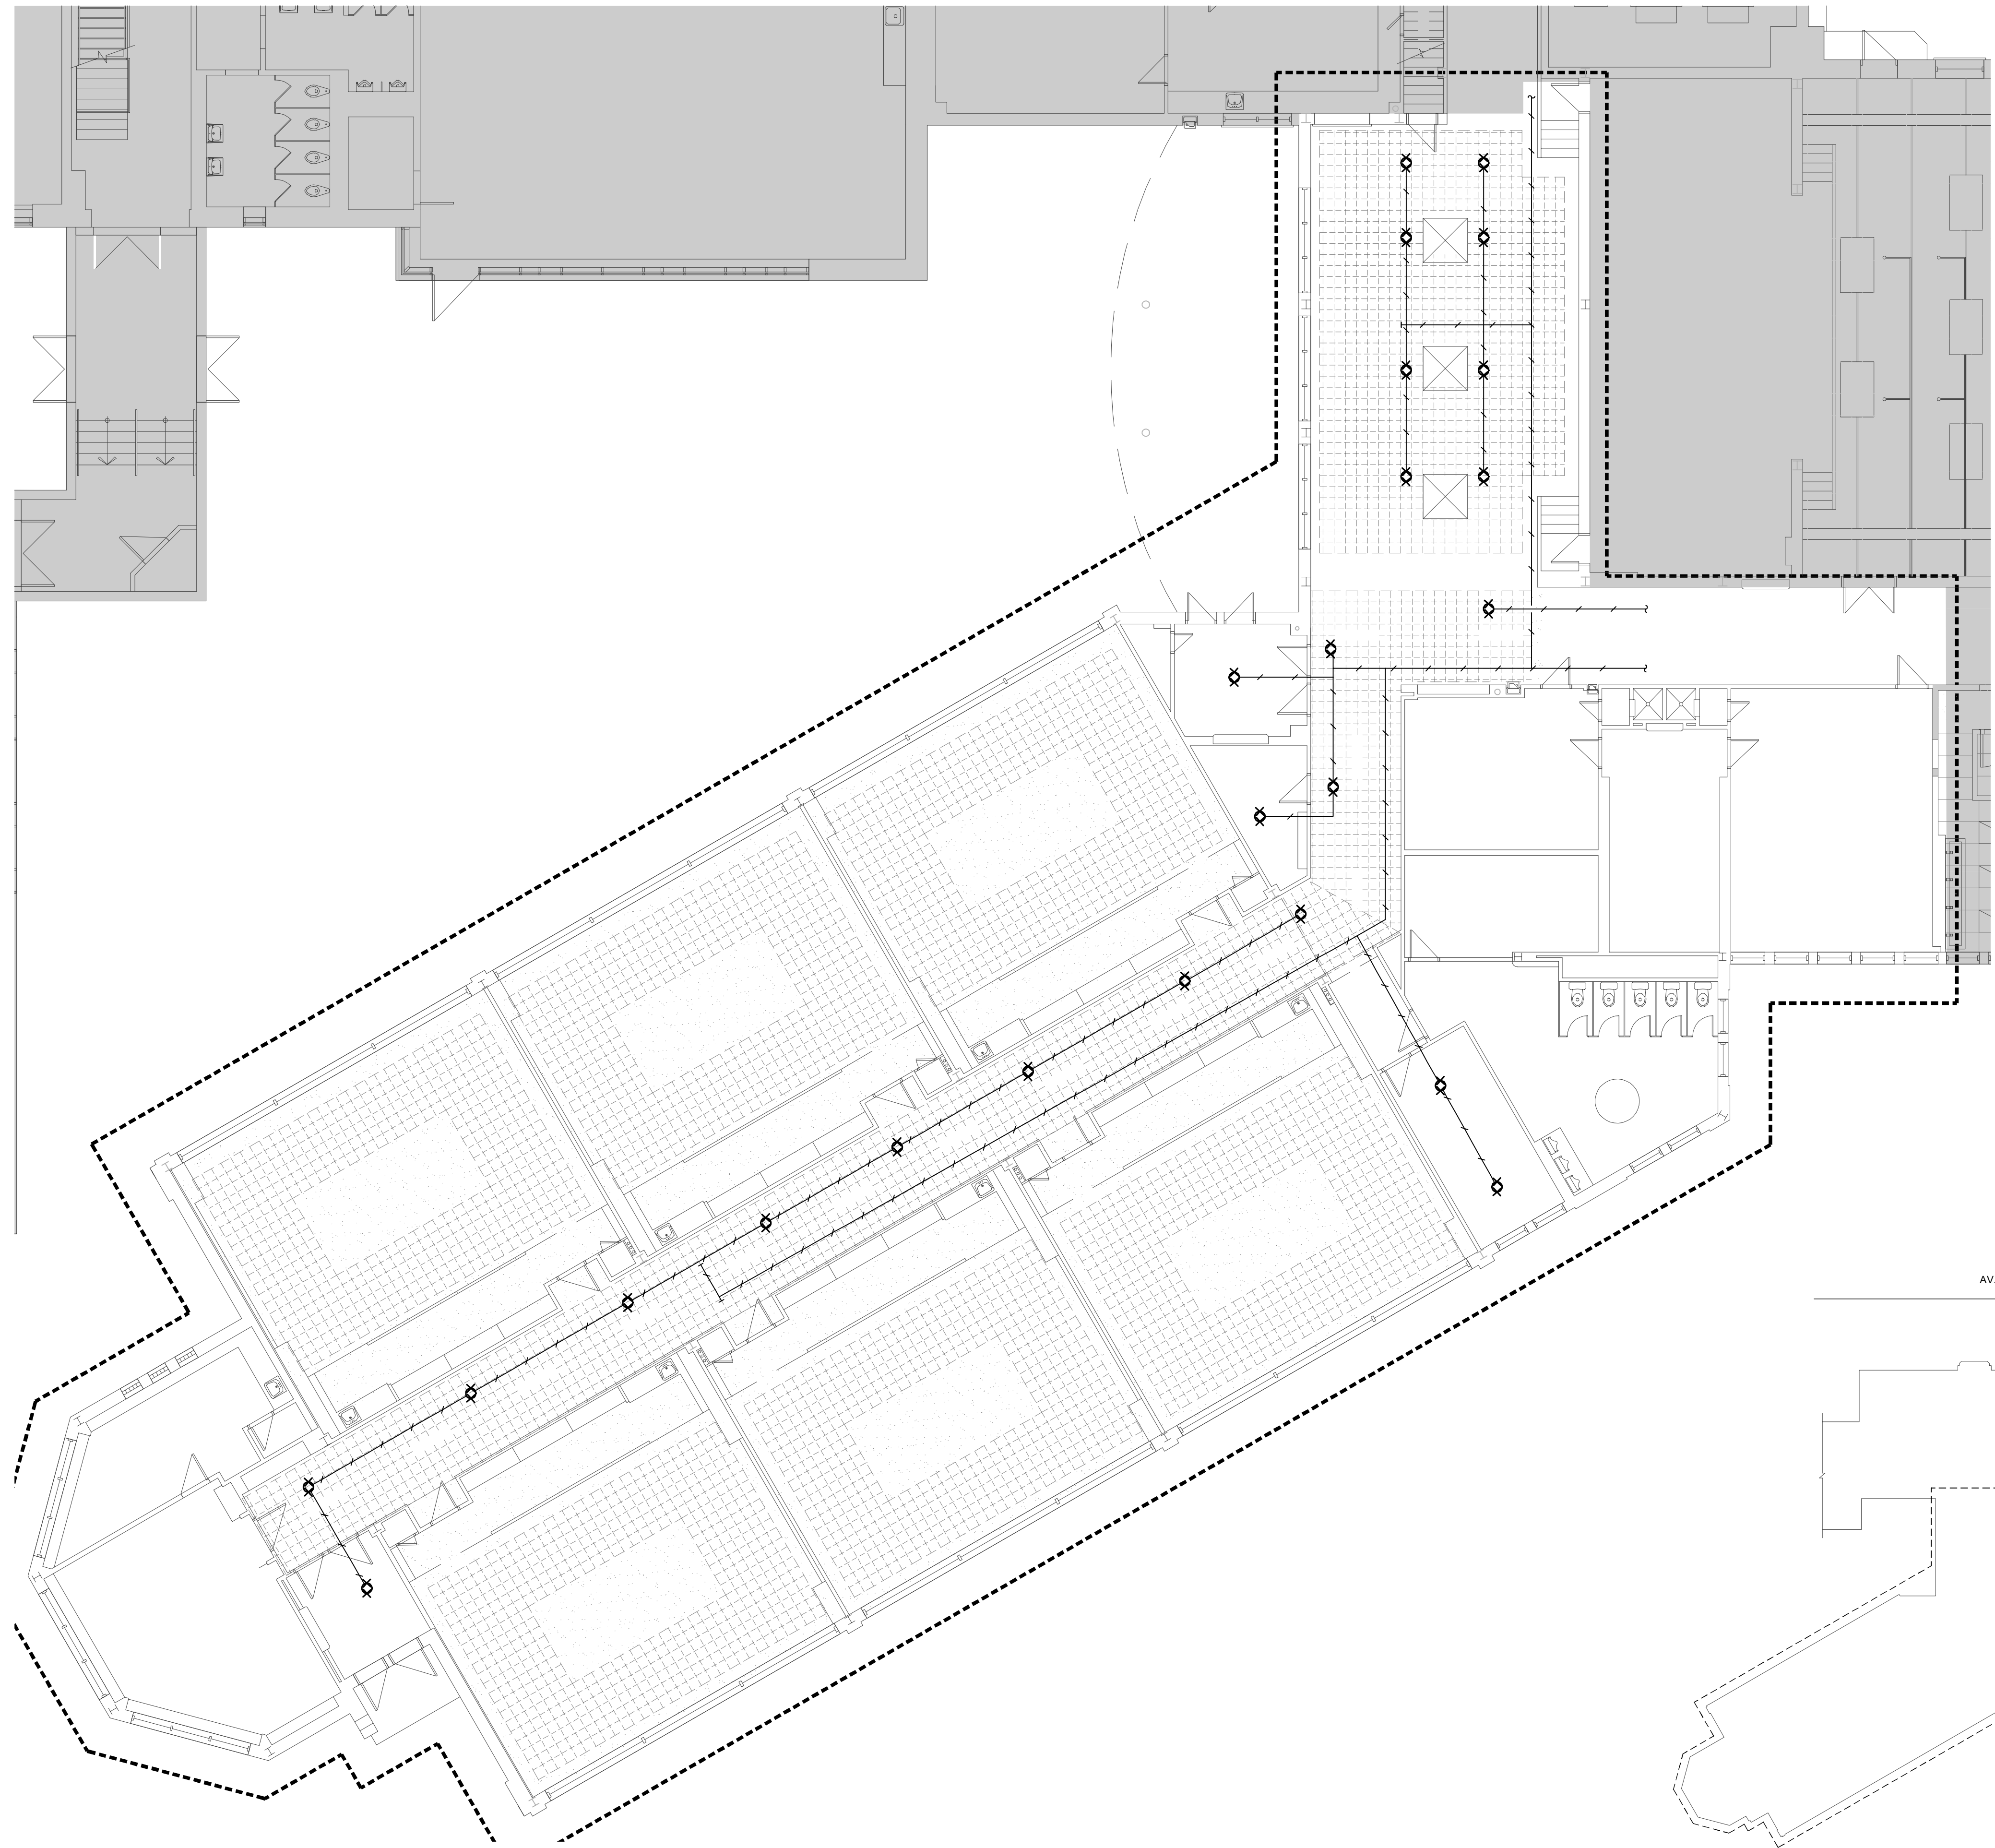

CLIENT  
**Centre de services scolaire  
 Marguerite-Bourgeoys**  
**Québec**

ARCHITECTE

No	DATE	RÉVISION	PAR	DIQ
0	2024-11-12	POUR SOUMISSIONS	M.F	127778

PROJET  
**ÉCOLE ST-CLÉMENT OUEST**  
**RÉFECTION DES FINIS DE PLAFONDS ET**  
**ÉCLAIRAGE**

TITRE DU DESSIN  
**MÉCANIQUE**  
**PROTECTION INCENDIE**  
**REZ-DE-CHAUSSÉE**  
**DÉMANTÈLEMENT**

DESSIN L. RAMOS	CONCEPTION M. SOMEA	VÉRIFICATION M. FREITAS
PROJET No 24-0942	DESSIN No <b>M-400</b>	
ECHELLE 1:100		



A

B

C


D

1

2


3

4

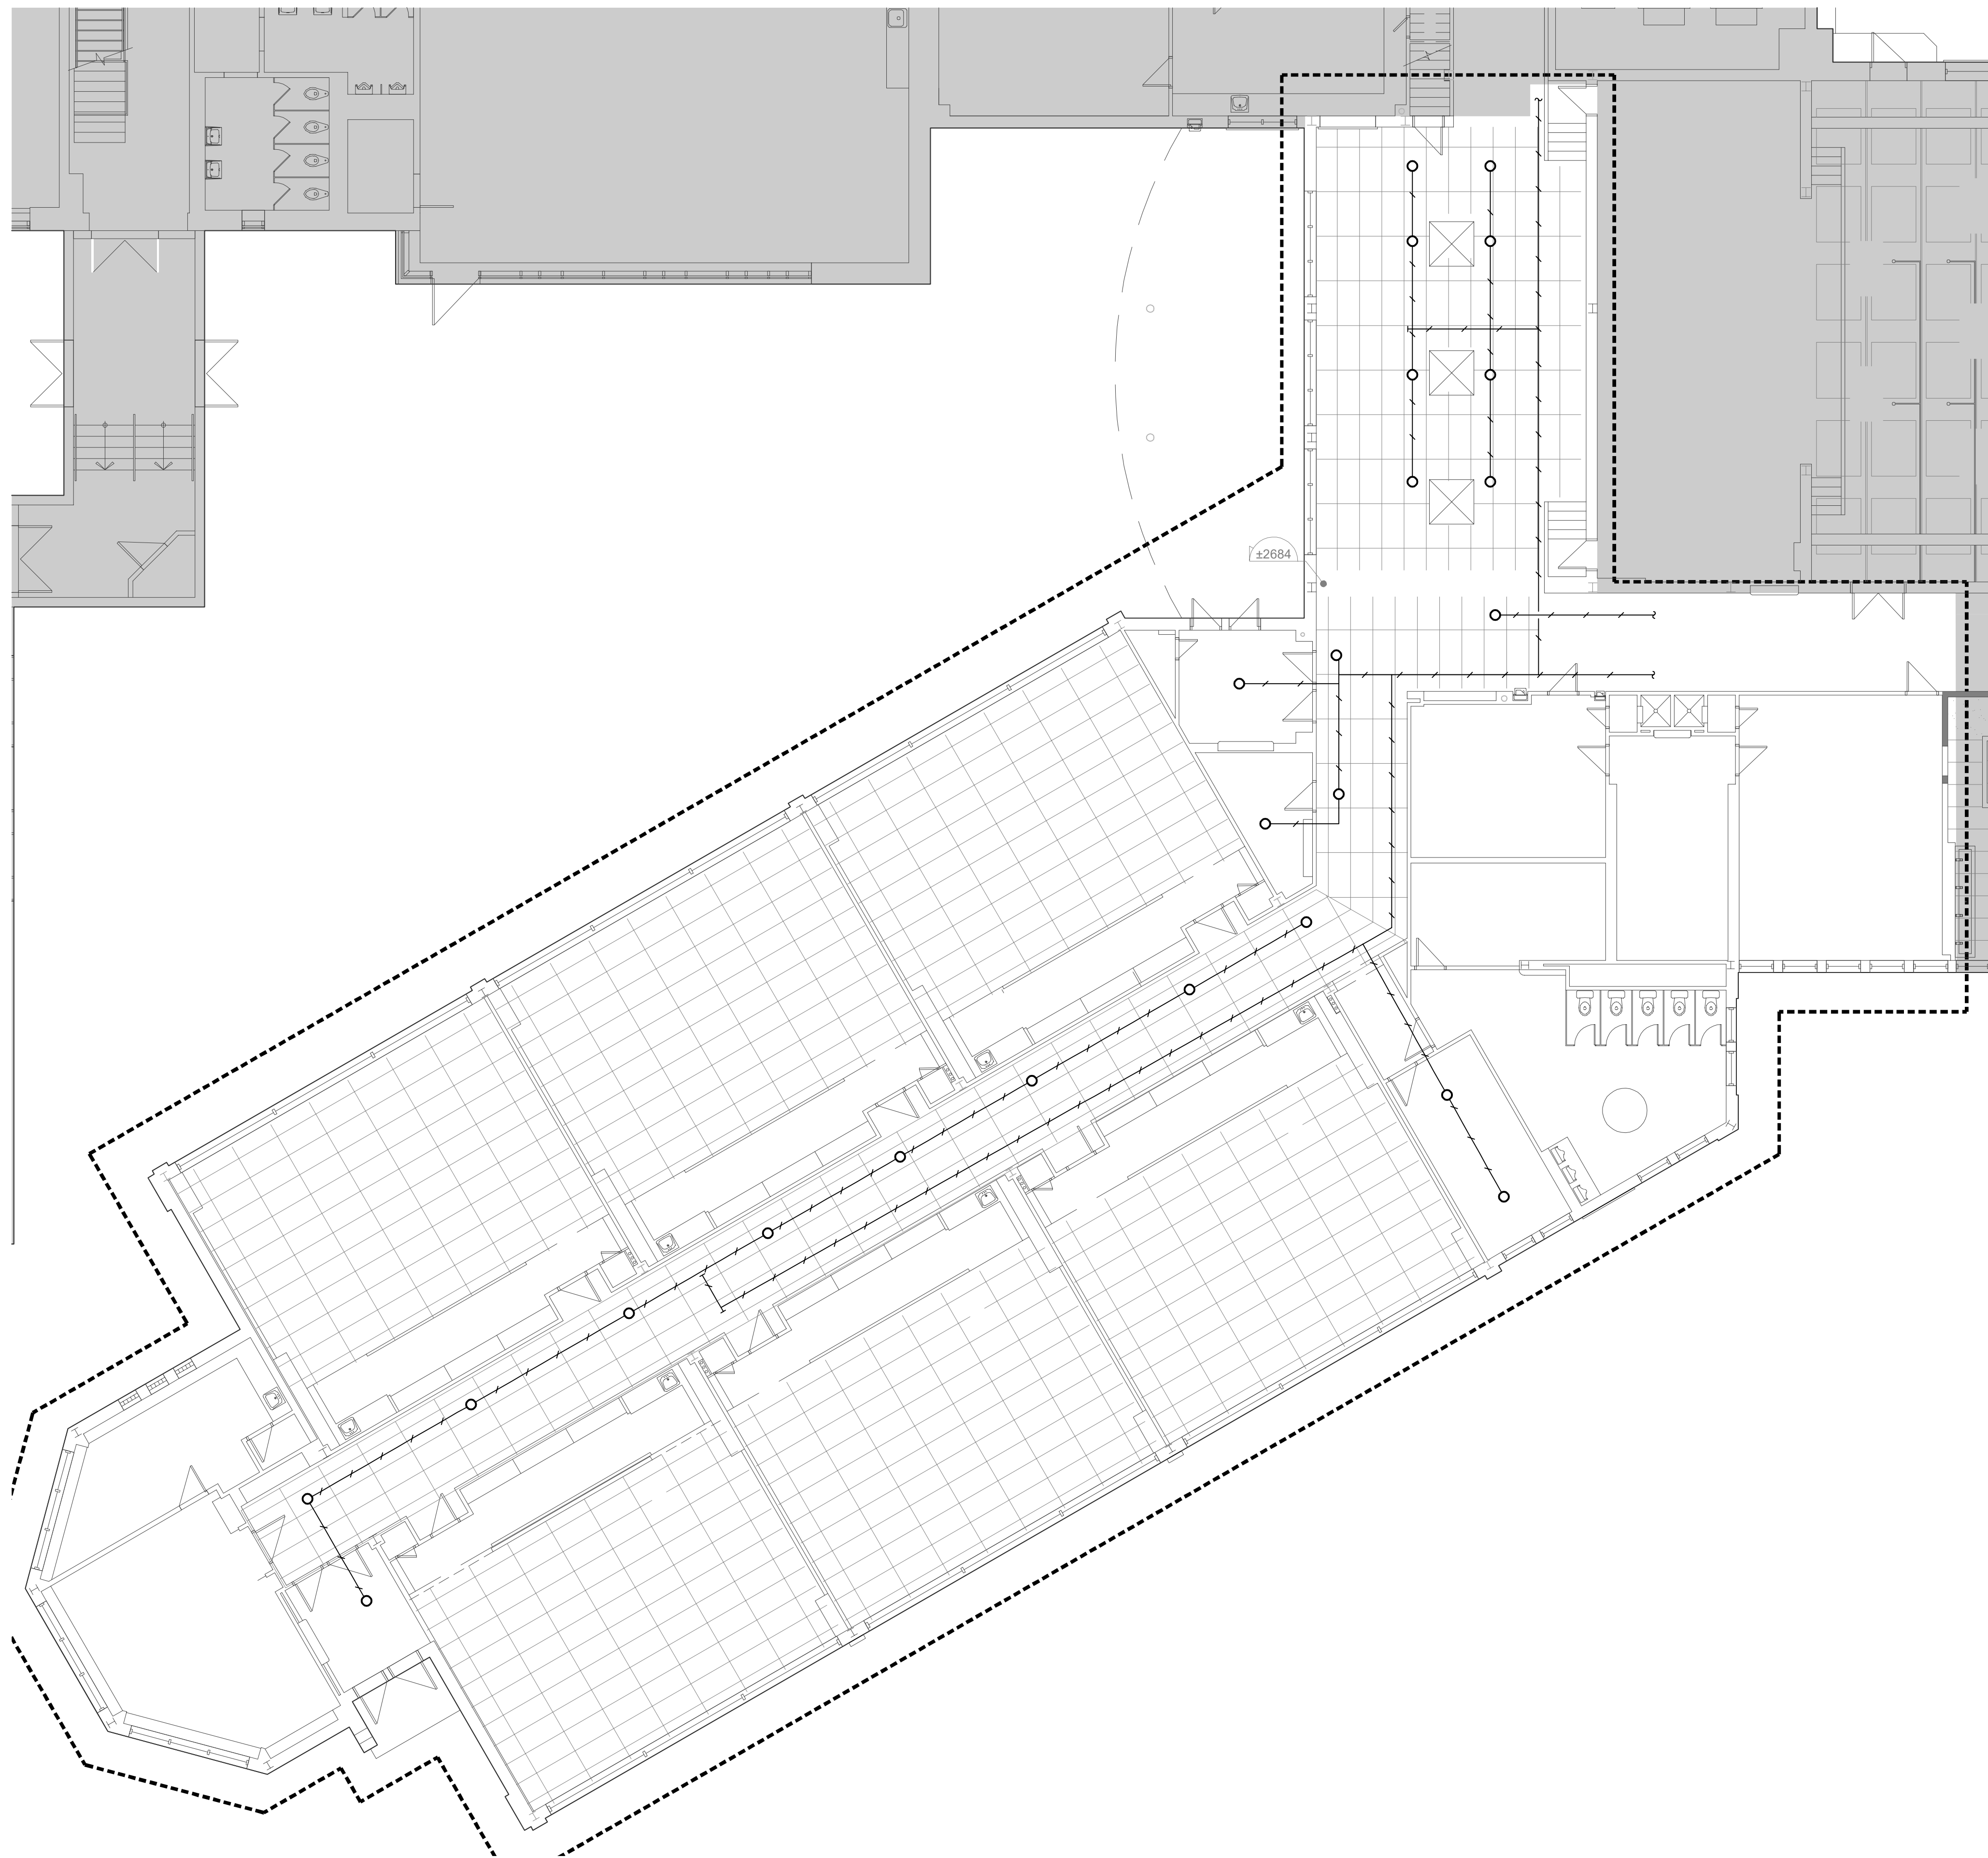

2024-11-13

PLAN CLÉ

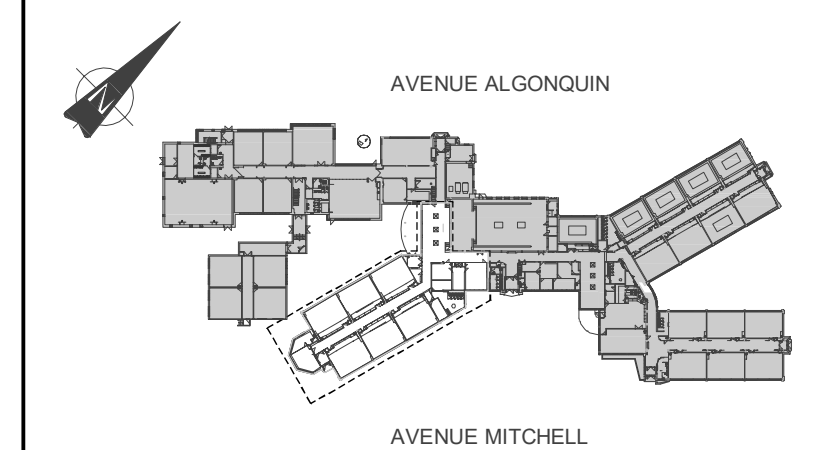

CLIENT

Centre  
de services scolaire  
Marguerite-Bourgeoys  
Québec

ARCHITECTE

No	DATE	RÉVISION	PAR	DIQ
0	2024-11-12	POUR SOUMISSIONS	M.F	127778

PROJET

ÉCOLE ST-CLÉMENT OUEST  
RÉFECTION DES FINIS DE PLAFONDS ET  
ÉCLAIRAGE

TITRE DU DESSIN

MÉCANIQUE  
PROTECTION INCENDIE  
REZ-DE-CHAUSSÉE  
AMÉNAGEMENT

DESSIN	CONCEPTION	VÉRIFICATION
L. RAMOS	M.SOMEA	M.FREITAS

PROJET No	DESSIN No
24-0942	M-401

ÉCHELLE	
1:100	

NOTE GÉNÉRALE :  
UNE FOIS LES TRAVAUX D'ARCHITECTURE  
RÉALISÉS, RACCORDER LES NOUVEAUX GICLIEURS.  
PRÉVOIR UN PROLONGEMENT DE LA TUYAUTERIE SI  
NÉCESSAIRE.

FICHER:

24-0942-M4-0-0-00-00 DWG

A

B

C



D

1

2

3

4

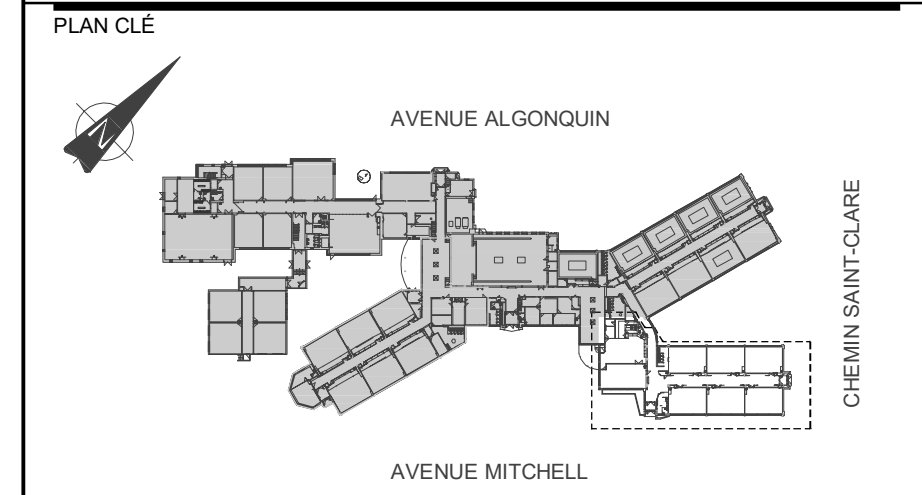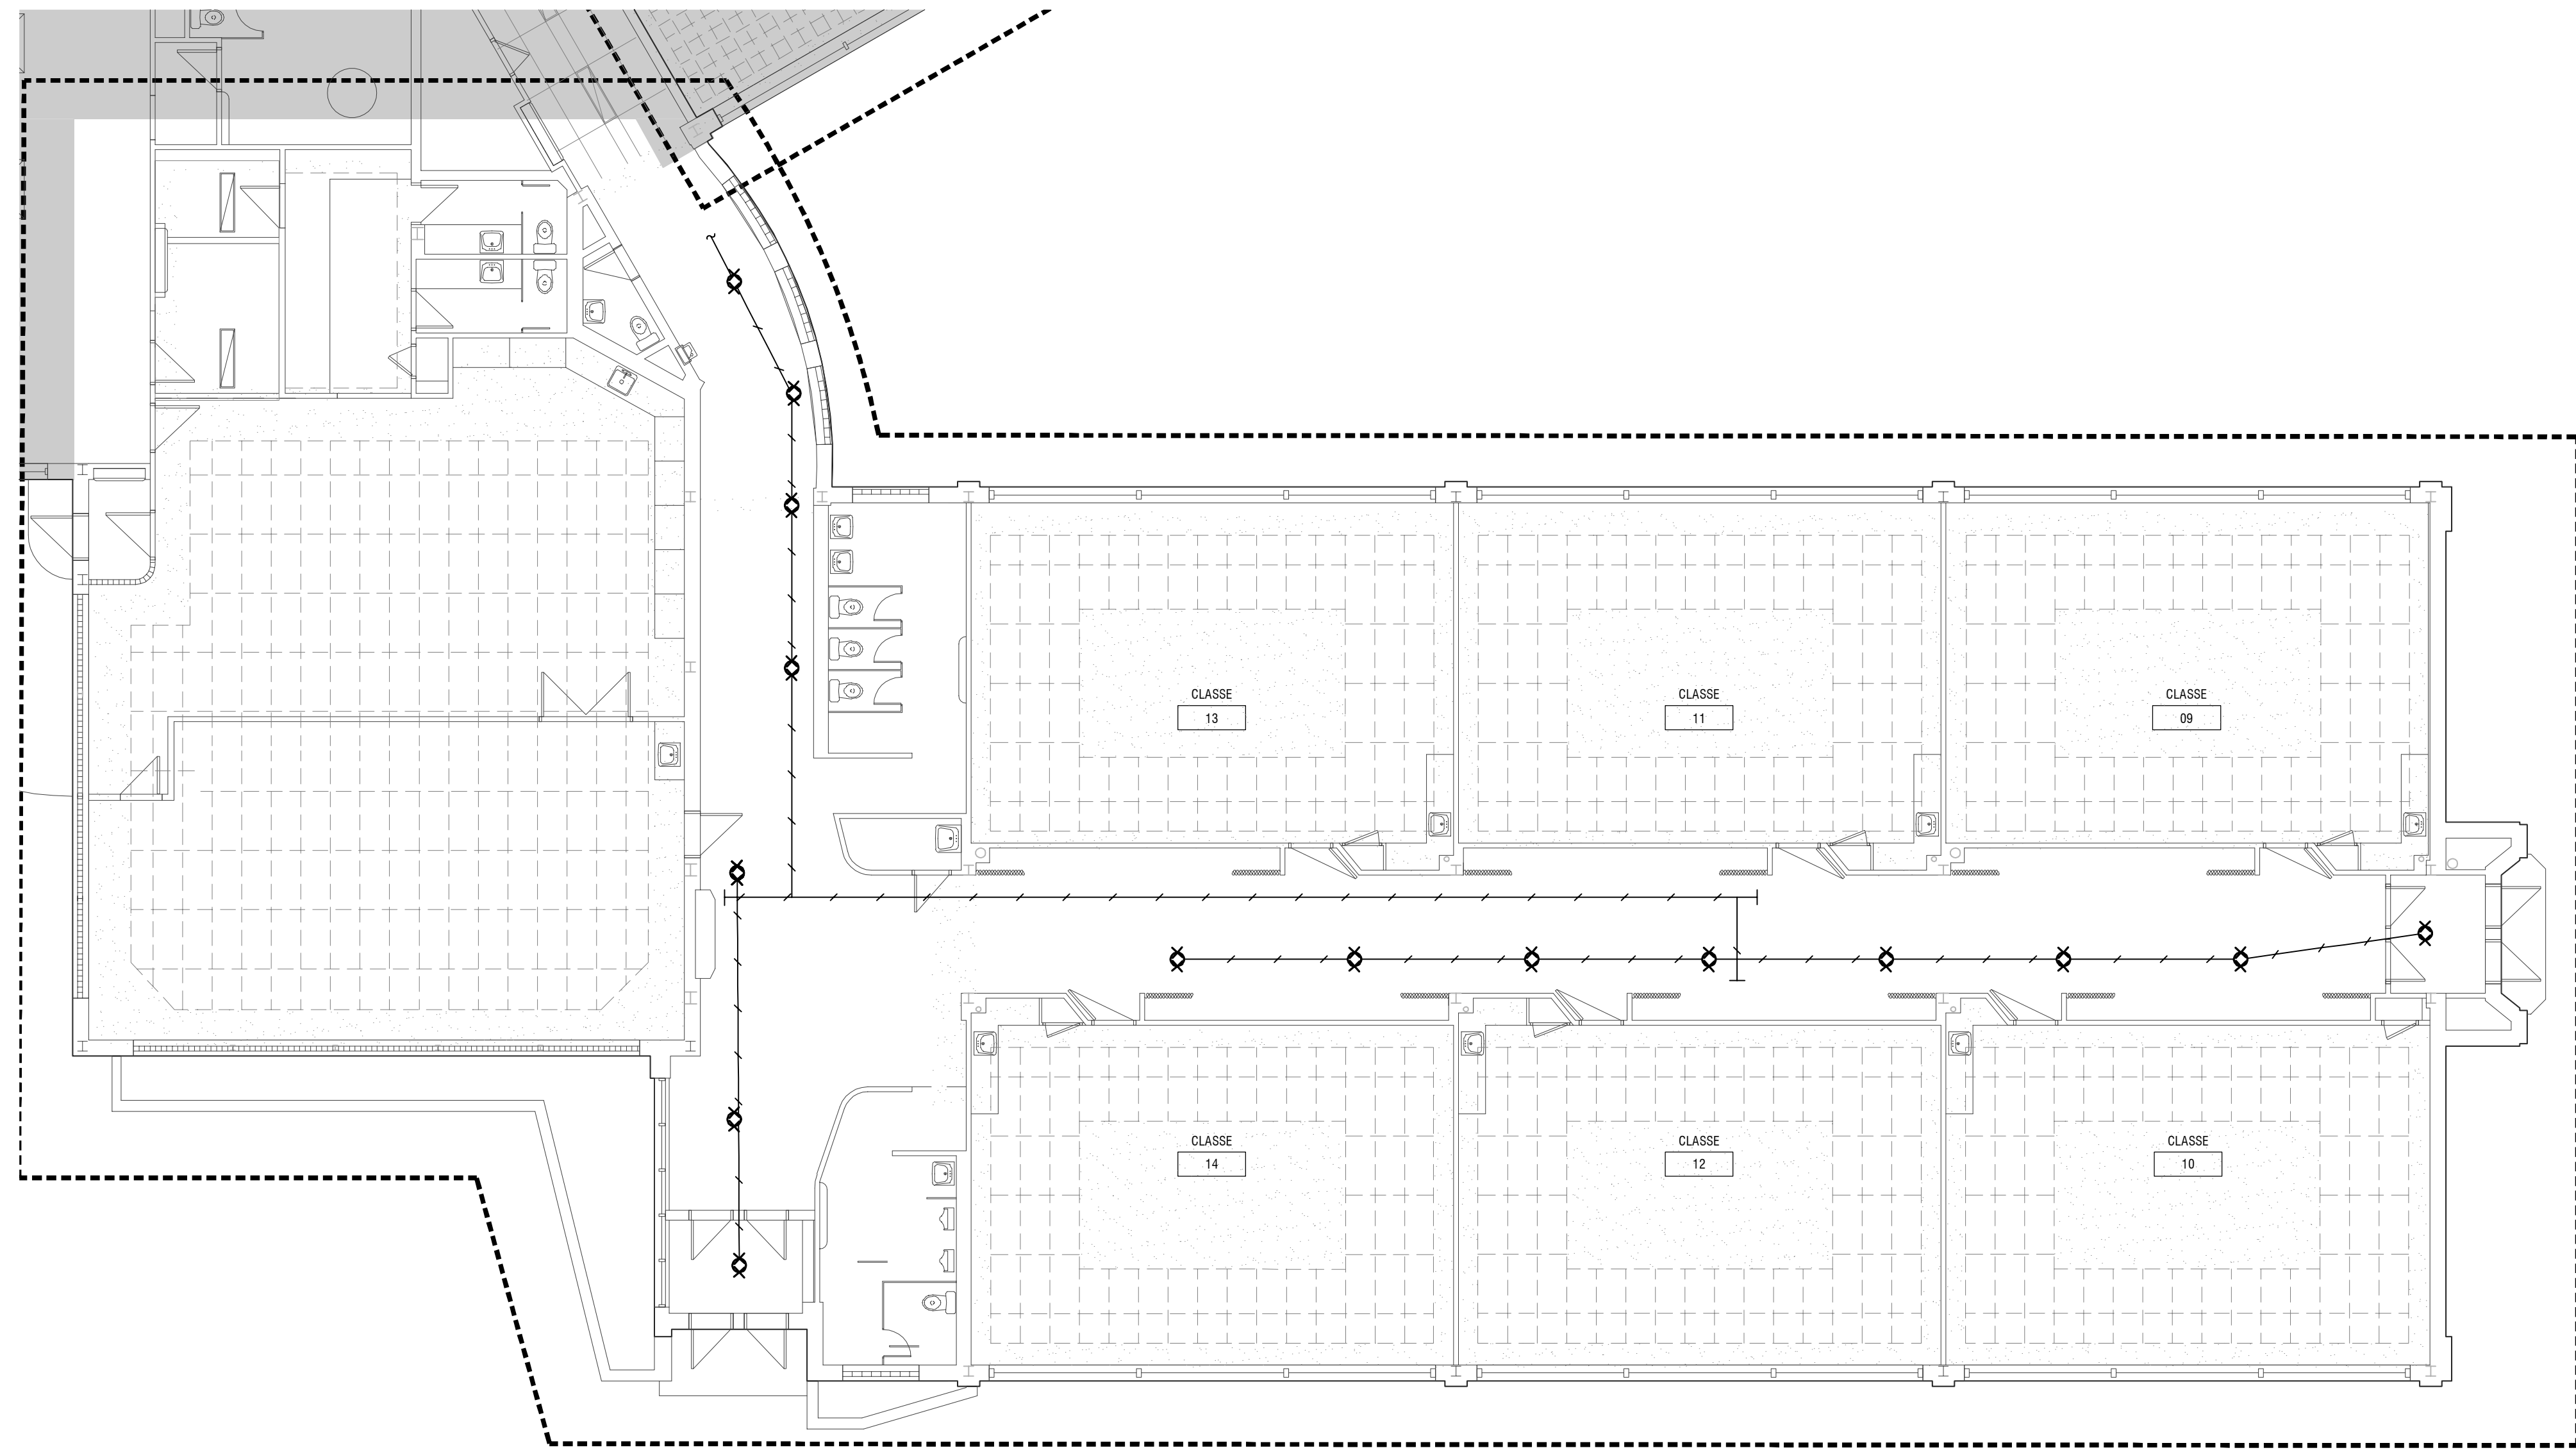

CLIENT

**Centre de services scolaire Marguerite-Bourgeoys**  
**Québec**

ARCHITECTE

No	DATE	RÉVISION	PAR	DIQ
0	2024-11-12	POUR SOUMISSIONS	M.F	127778

PROJET

**ÉCOLE ST-CLÉMENT OUEST**  
**RÉFECTION DES FINIS DE PLAFONDS ET**  
**ÉCLAIRAGE**

TITRE DU DESSIN

**MÉCANIQUE**  
**PROTECTION INCENDIE**  
**REZ-DE-CHAUSSÉE**  
**DÉMANTÈLEMENT**

DESSIN	CONCEPTION	VÉRIFICATION
L. RAMOS	M.SOMEA	M.FREITAS
PROJET No 24-0942	DESSIN No <b>M-402</b>	
ECHELLE 1:100		

NOTES GÉNÉRALES :

1- DÉMANTÈLEMENT DES TÊTES DE GICLÉURS POUR PERMETTRE LE RETRAIT DES PLAFONDS.



A

B

C

D

1

2


3

4



2024-11-13

PLAN CLÉ

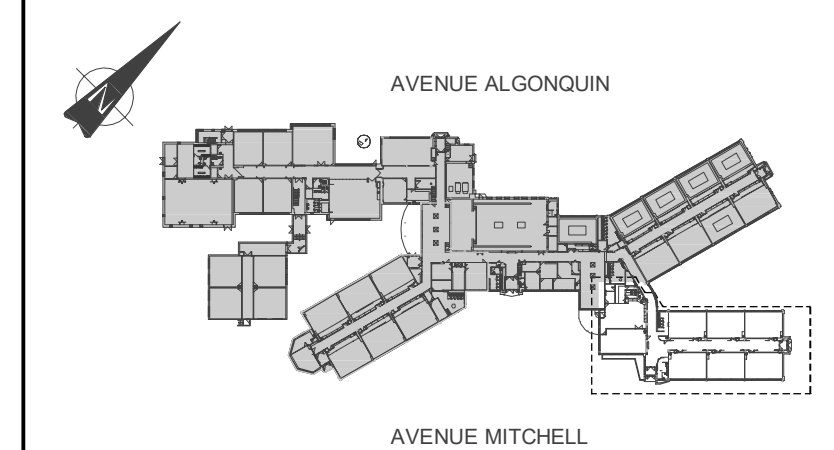

CLIENT

Centre de services scolaire Marguerite-Bourgeoys Québec

ARCHITECTE

No	DATE	RÉVISION	PAR	DIQ
0	2024-11-12	POUR SOUMISSIONS	M.F	127778

PROJET

ÉCOLE ST-CLÉMENT OUEST  
RÉFECTION DES FINIS DE PLAFONDS ET  
ÉCLAIRAGE

TITRE DU DESSIN


MÉCANIQUE  
PROTECTION INCENDIE  
REZ-DE-CHAUSSÉE  
AMÉNAGEMENT

DESSIN	CONCEPTION	VÉRIFICATION
L. RAMOS	M.SOMEA	M.FREITAS

PROJET No	DESSIN No
24-0942	M-403

ÉCHELLE	
1:100	

NOTE GÉNÉRALE :  
UNE FOIS LES TRAVAUX D'ARCHITECTURE  
RÉALISÉS, RACCORDER LES NOUVEAUX GICLIEURS.  
PRÉVOIR UN PROLONGEMENT DE LA TUYAUTERIE SI  
NÉCESSAIRE.

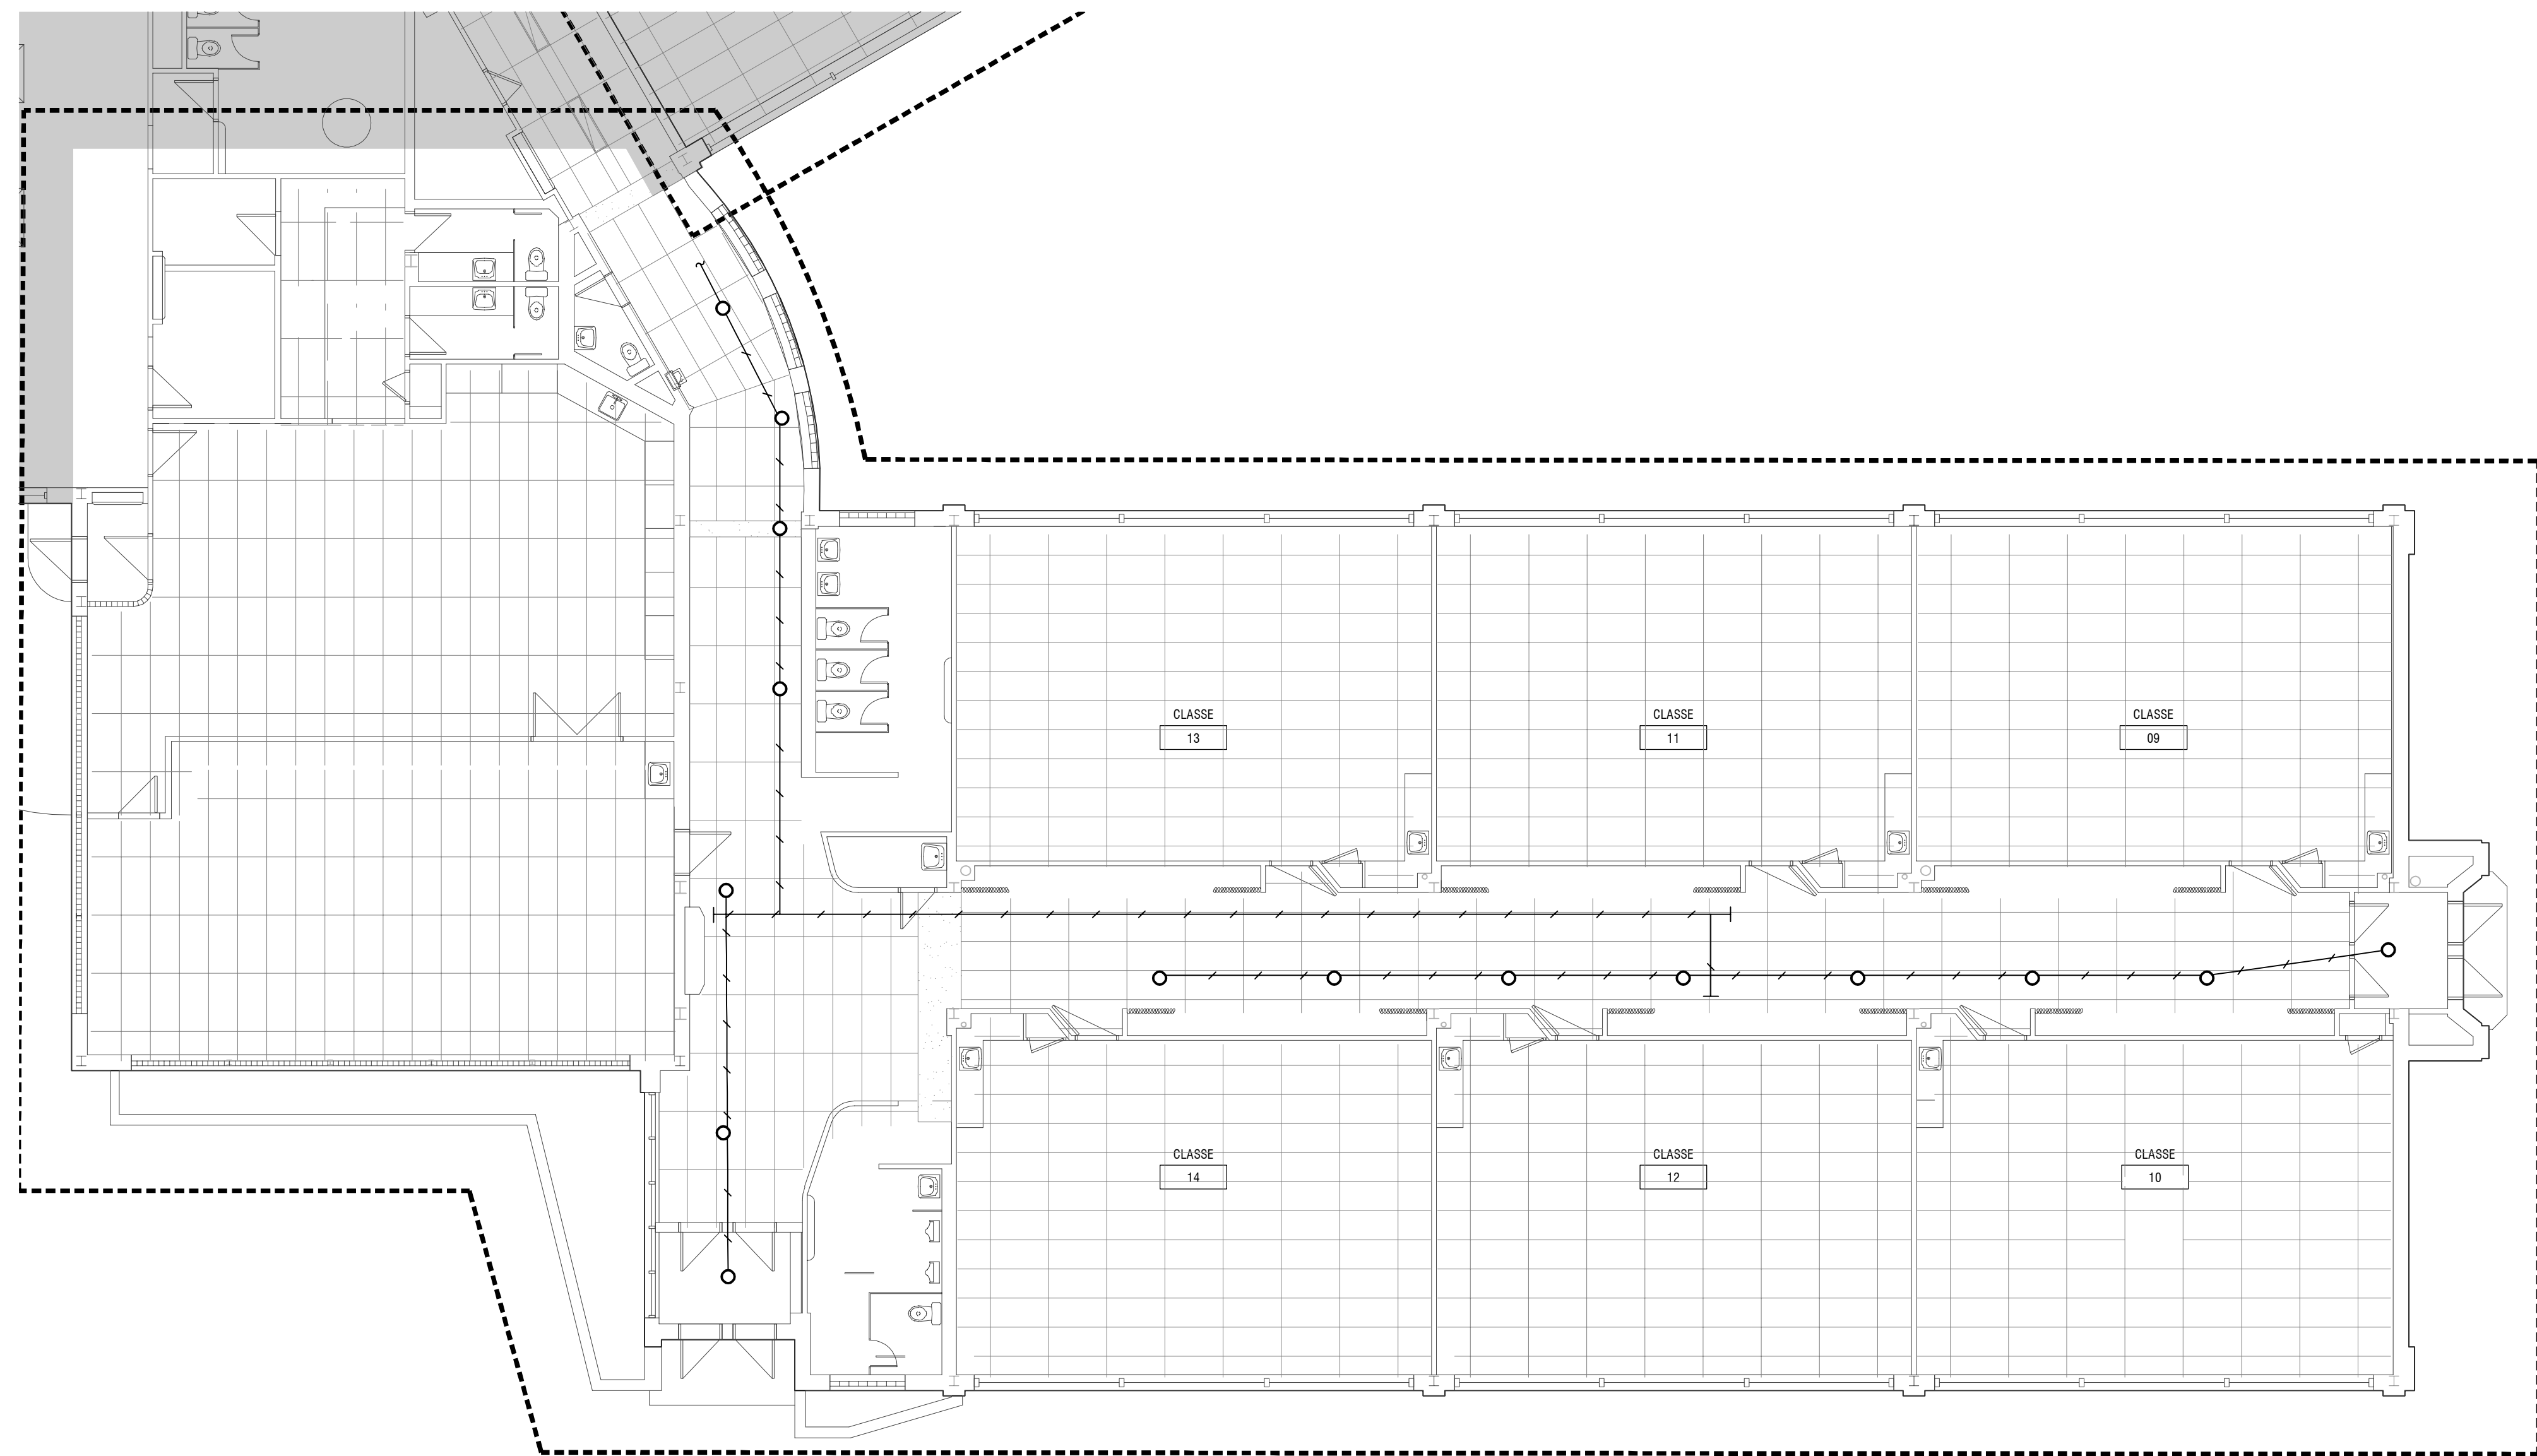

0 50 75 100 150

FICHER:

24-0942-M4-0-0-00-DWG



A

B

C



D

1

2

3

4

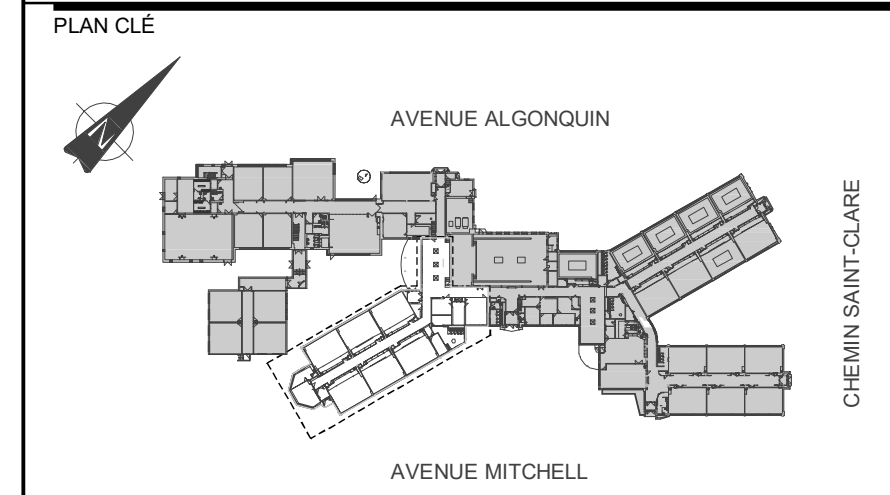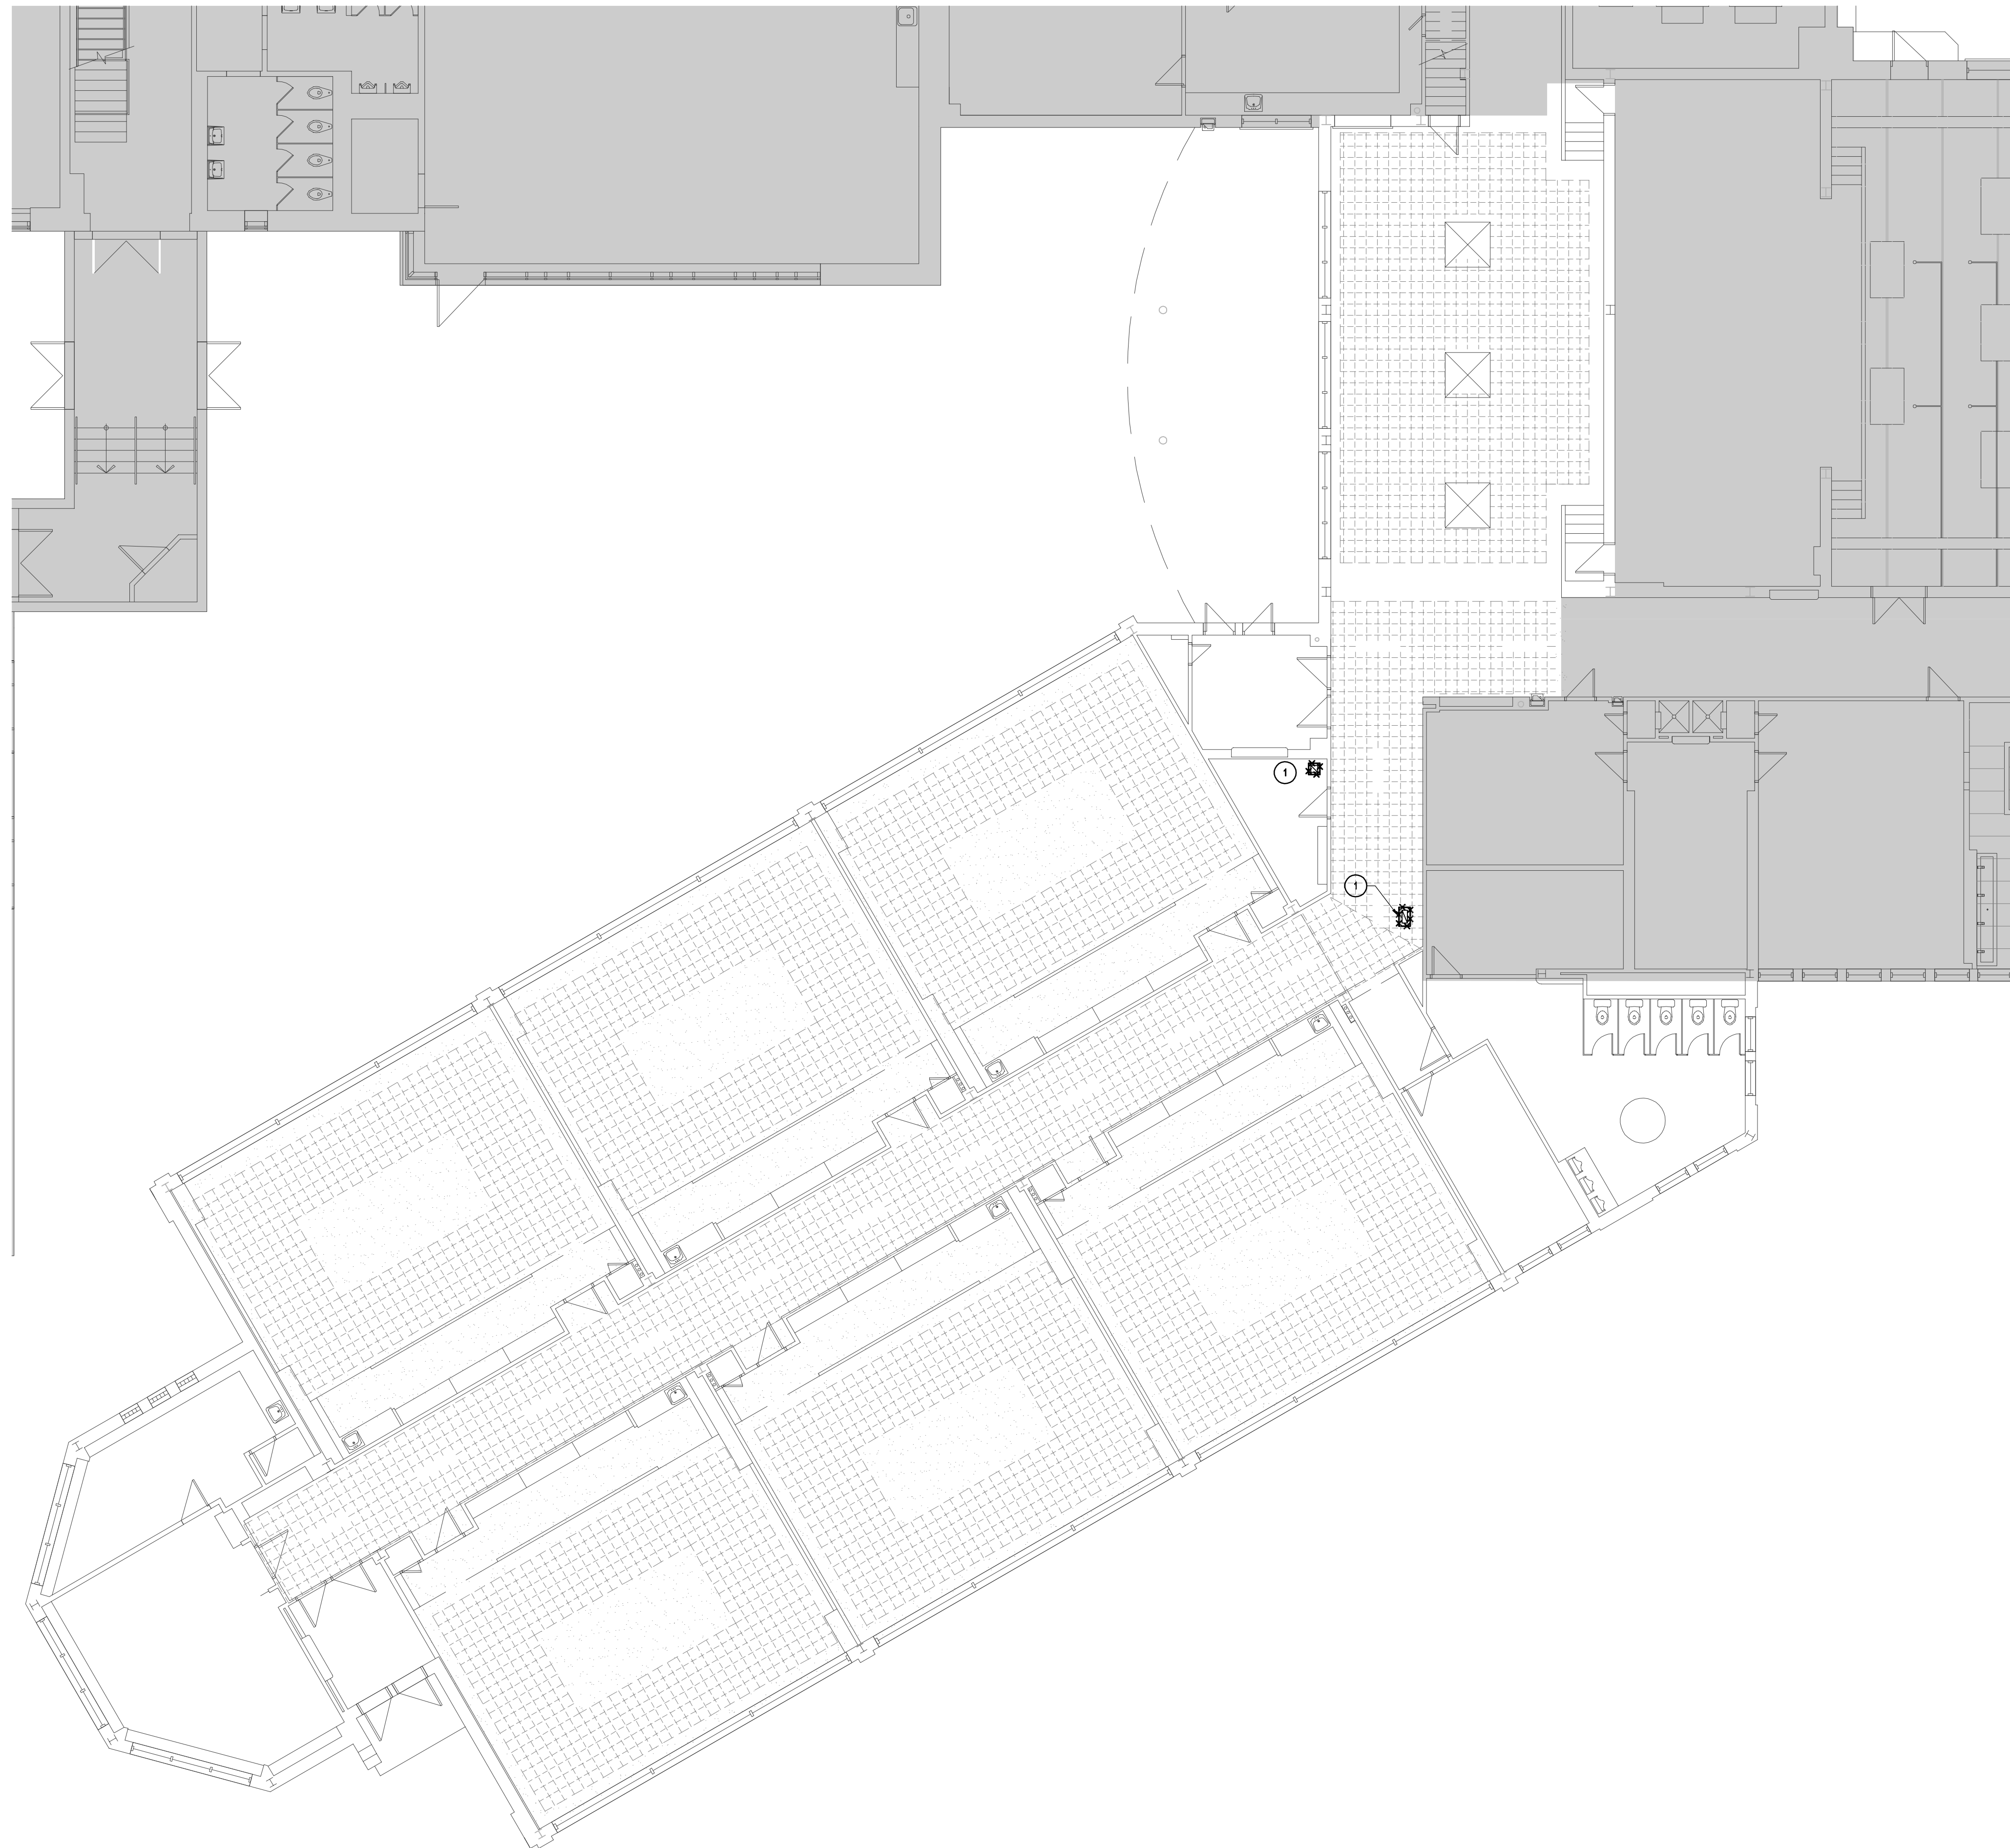

CLIENT

**Centre de services scolaire Marguerite-Bourgeoys**  
**Québec**

ARCHITECTE

**CES DOCUMENTS NE DOIVENT PAS ÊTRE UTILISÉS À DES FINS DE CONSTRUCTION.**

No	DATE	RÉVISION	PAR	DIQ
0	2024-11-12	POUR SOUMISSIONS	M.F	127778

PROJET

**ÉCOLE ST-CLÉMENT OUEST**  
**RÉFECTION DES FINIS DE PLAFONDS ET ÉCLAIRAGE**

TITRE DU DESSIN

**MÉCANIQUE**  
**VENTILATION**  
**REZ-DE-CHAUSSÉE**  
**DÉMANTÈLEMENT**

DESSIN	CONCEPTION	VÉRIFICATION
L. RAMOS	S.SOMEA	M.FREITAS
PROJET No 24-0942	DESSIN No <b>M-500</b>	
ÉCHELLE 1:100		

NOTE SPÉCIFIQUE :

① GRILLES EXISTANTES À DÉMANTÉLER



A

B

C



D

1

2

3

4

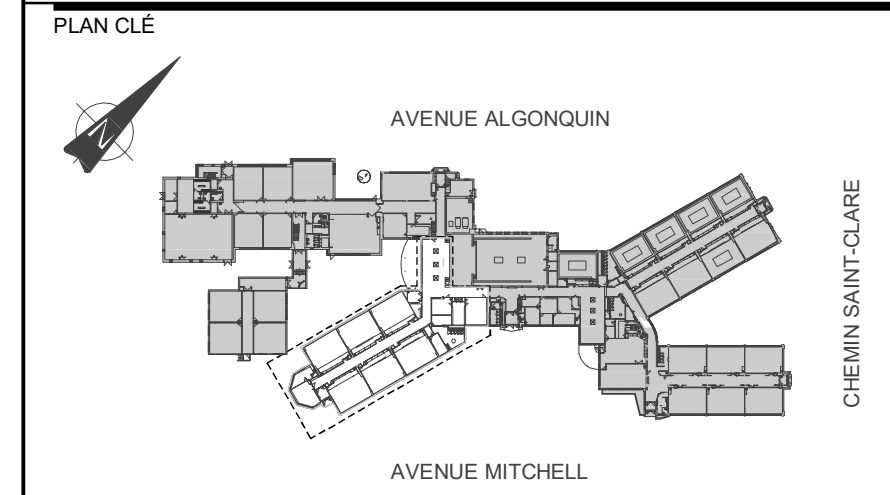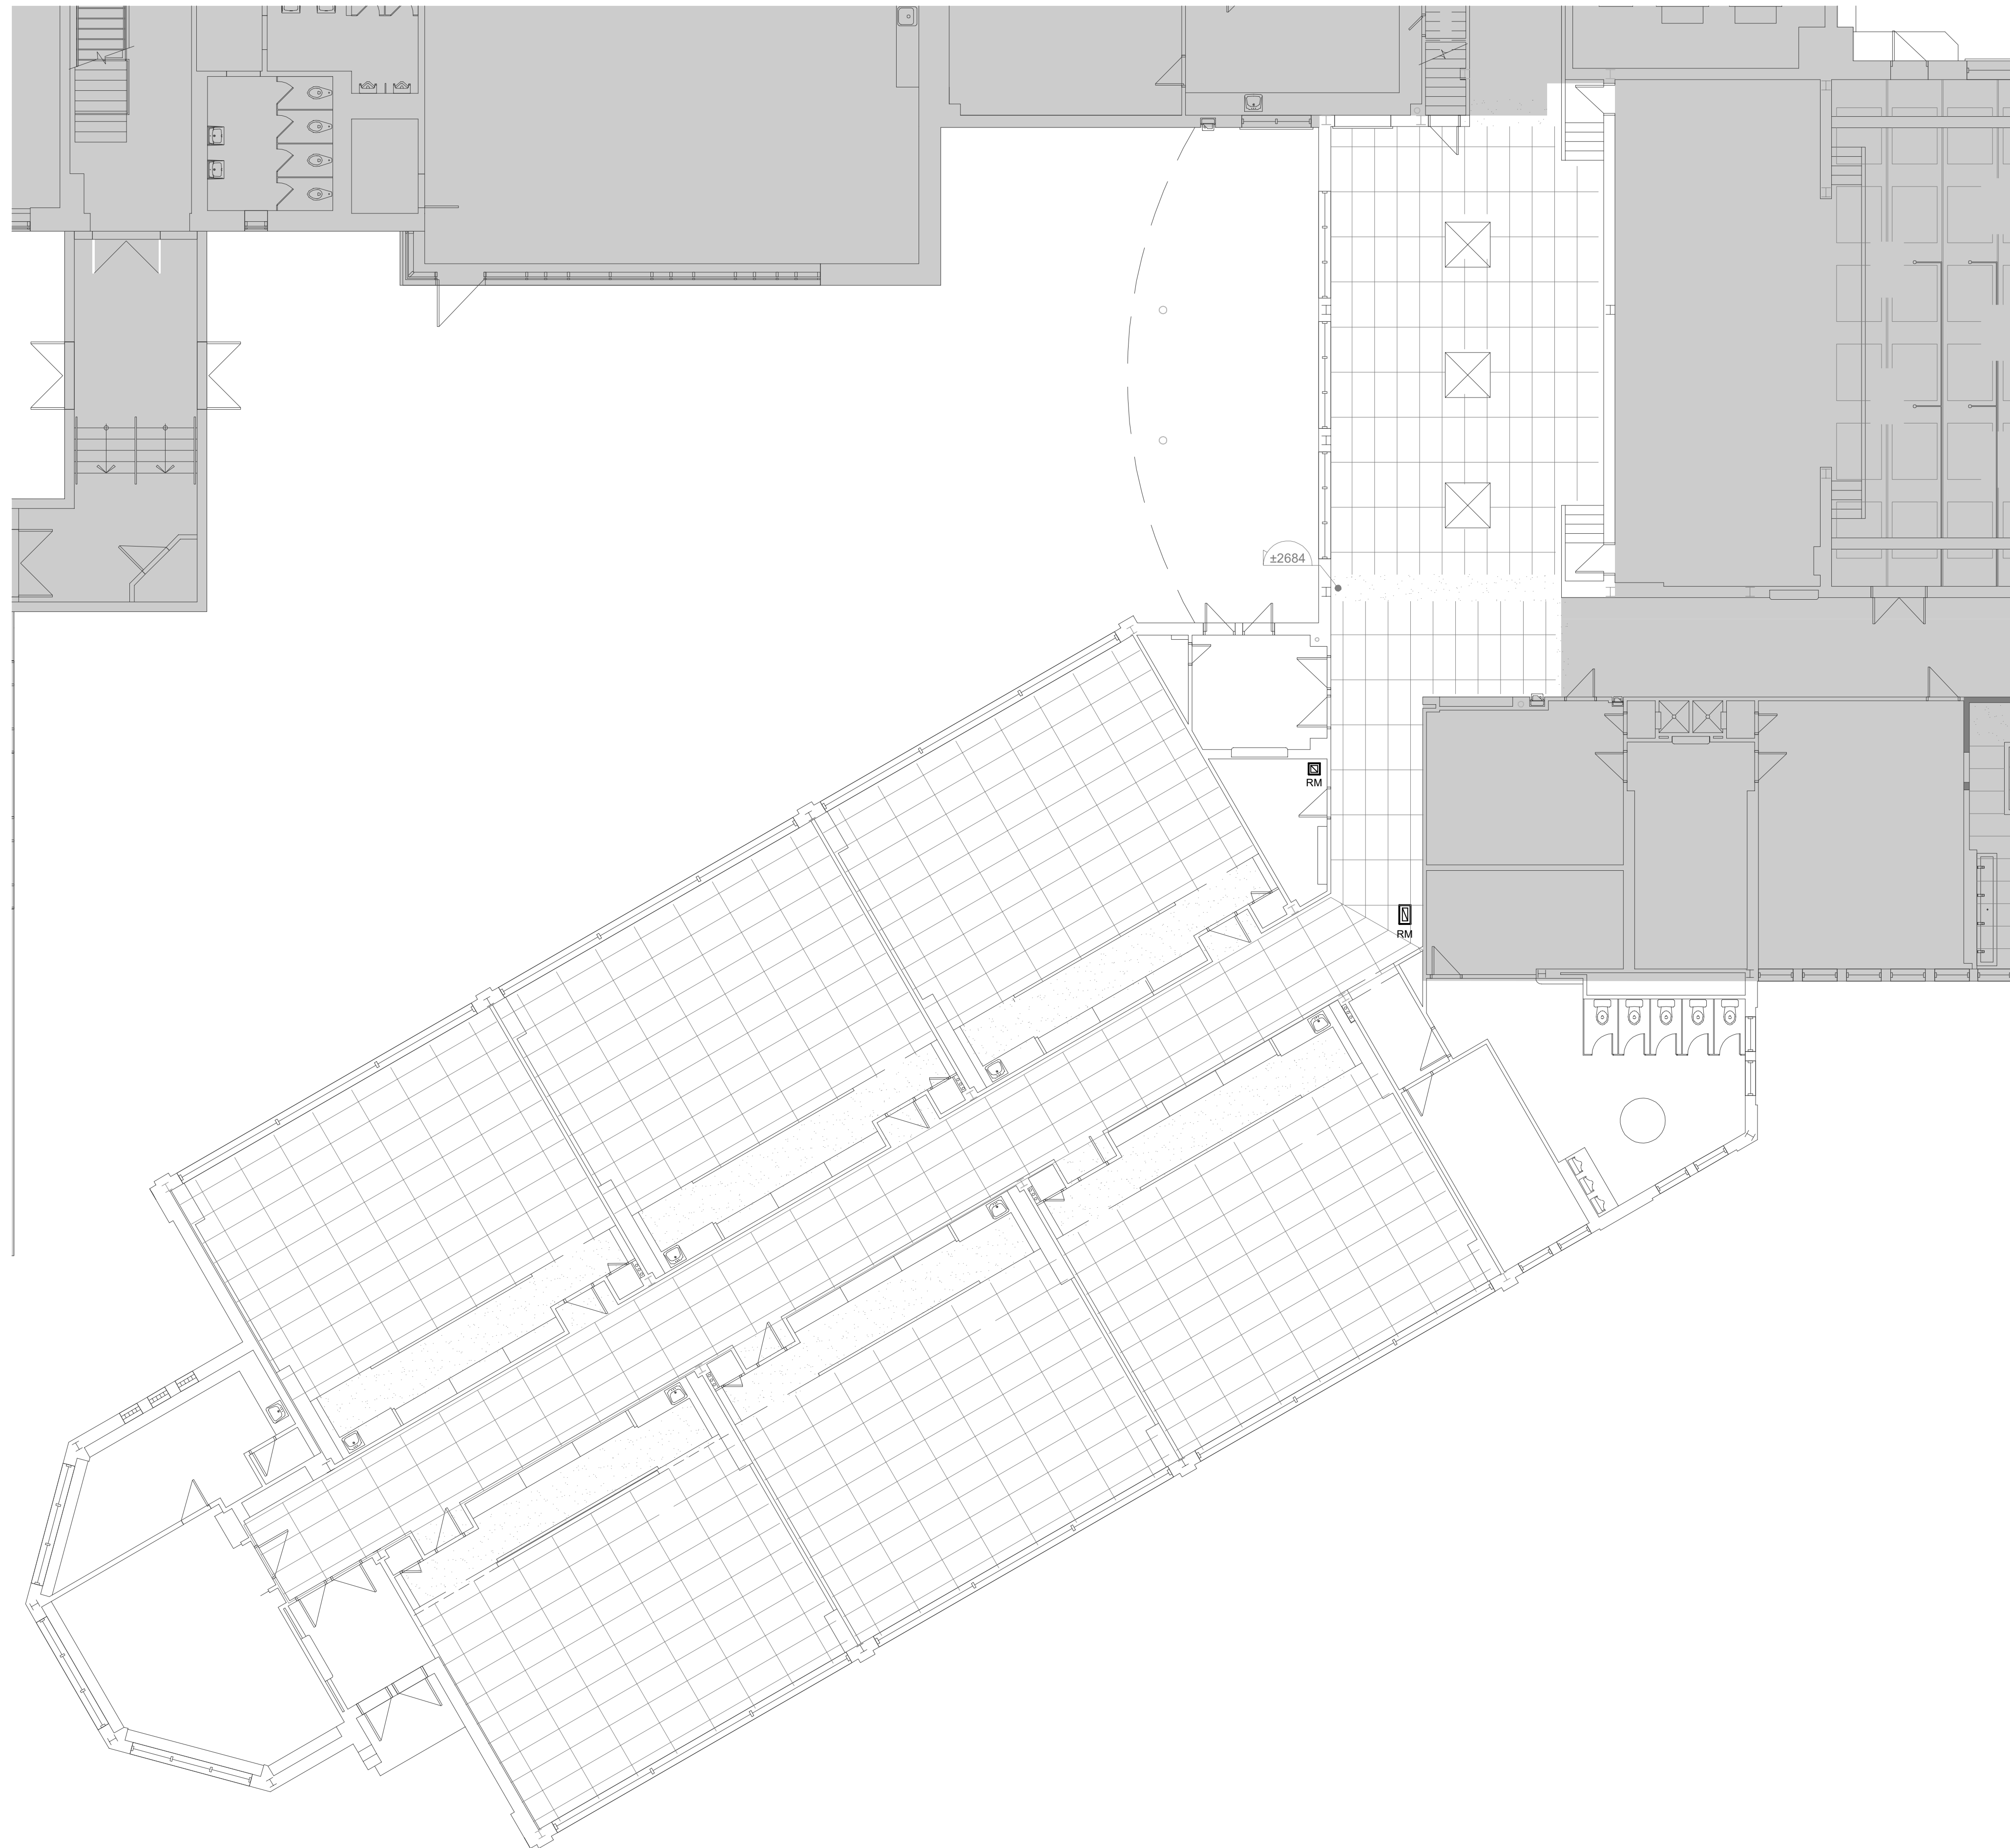

CLIENT

**Centre de services scolaire Marguerite-Bourgeoys**

**Québec**

ARCHITECTE

**CES DOCUMENTS NE DOIVENT PAS ÊTRE UTILISÉS À DES FINS DE CONSTRUCTION.**

No	DATE	RÉVISION	PAR	DIQ
0	2024-11-12	POUR SOUMISSIONS	M.F	127778

PROJET

**ÉCOLE ST-CLÉMENT OUEST**  
**RÉFECTION DES FINIS DE PLAFONDS ET ÉCLAIRAGE**

TITRE DU DESSIN

**MÉCANIQUE**  
**VENTILATION**  
**REZ-DE-CHAUSSÉE**  
**AMÉNAGEMENT**

DESSIN	CONCEPTION	VÉRIFICATION
L. RAMOS	M.SOMEA	M.FREITAS
PROJET No 24-0942	DESSIN No <b>M-501</b>	
ÉCHELLE 1:100		

**NOTE GÉNÉRALE :**  
 UNE FOIS LES TRAVAUX D'ARCHITECTURE RÉALISÉS, RACCORDER LES NOUVELLES GRILLES. PRÉVOIR UN PROLONGEMENT DES CONDUITS SI NÉCESSAIRE.