


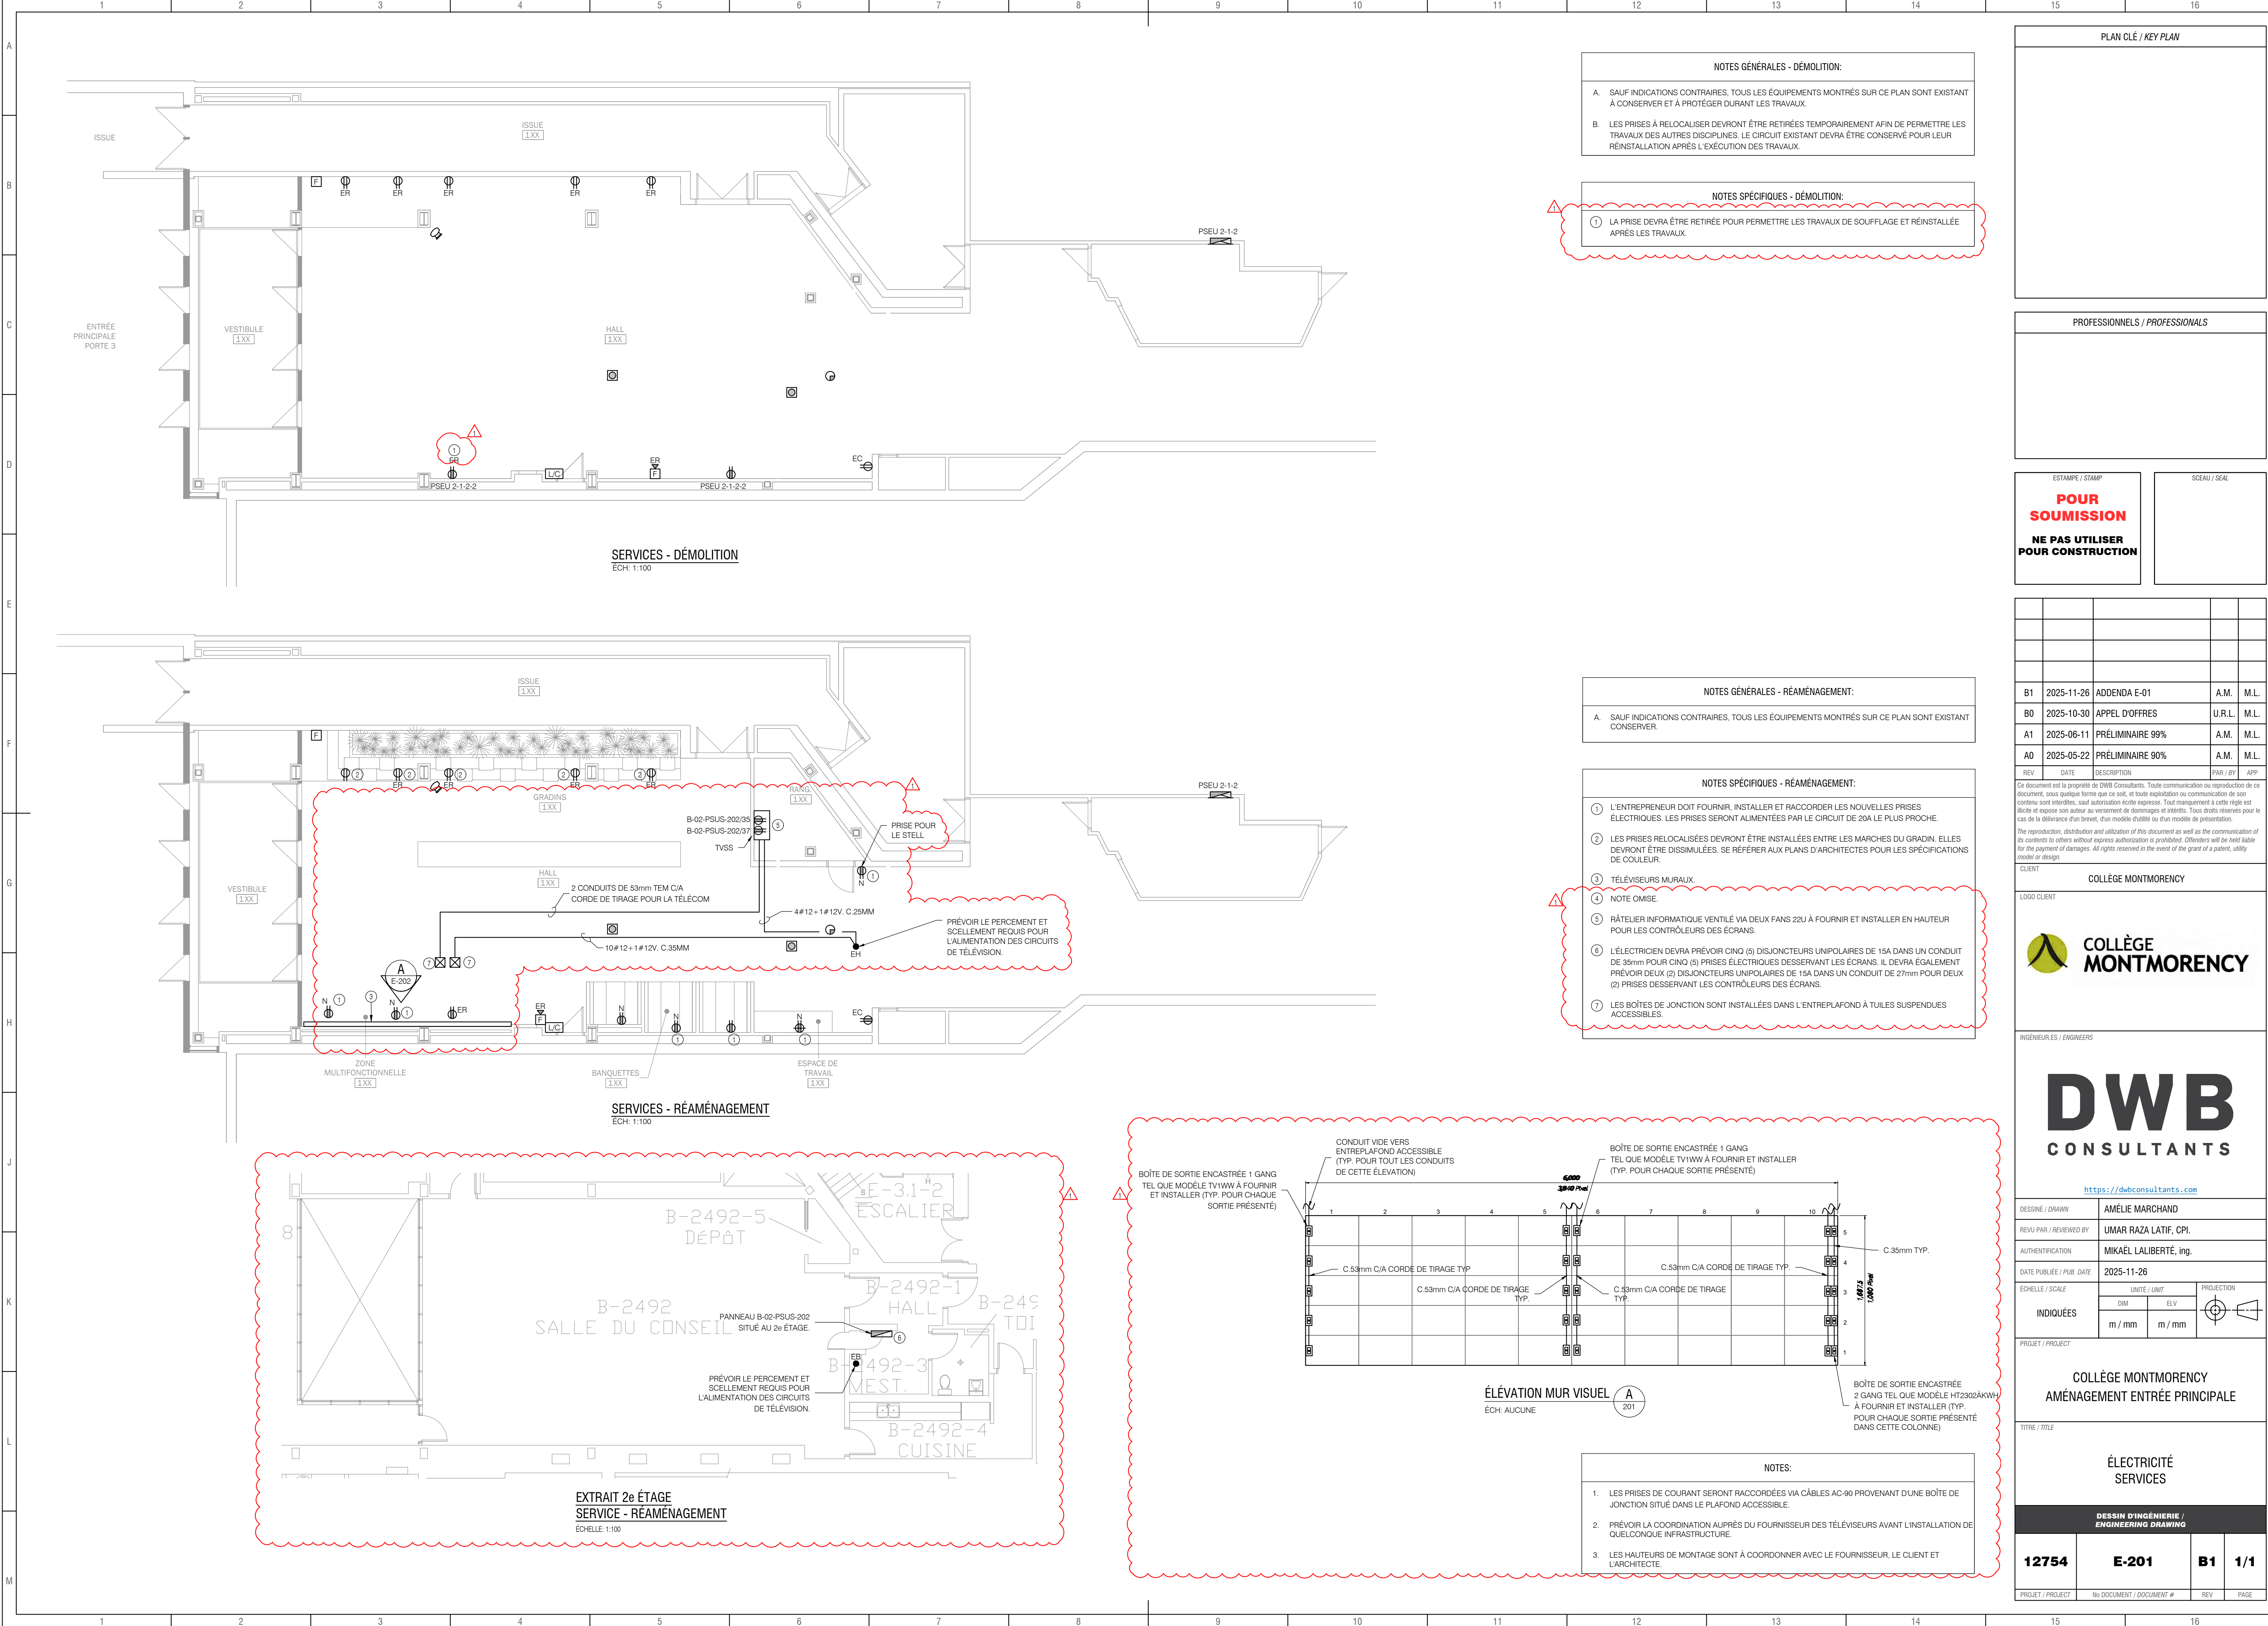

NOTES GÉNÉRALES - DÉMOLITION:

A. SAUF INDICATIONS CONTRAIRES, TOUS LES ÉQUIPEMENTS MONTRÉS SUR CE PLAN SONT EXISTANT À CONSERVER ET À PROTÉGER DURANT LES TRAVAUX.

B. LES PRISES À RELOCALISER DEVRONT ÊTRE RETIRÉES TEMPORAIREMENT AFIN DE PERMETTRE LES TRAVAUX DES AUTRES DISCIPLINES. LE CIRCUIT EXISTANT DEVRA ÊTRE CONSERVÉ POUR LEUR RÉINSTALLATION APRÈS L'EXÉCUTION DES TRAVAUX.

NOTES SPÉCIFIQUES - DÉMOLITION:

① LA PRISE DEVRA ÊTRE RETIRÉE POUR PERMETTRE LES TRAVAUX DE SOUFFLAGE ET RÉINSTALLÉE APRÈS LES TRAVAUX.

NOTES GÉNÉRALES - RÉAMÉNAGEMENT:

A. SAUF INDICATIONS CONTRAIRES, TOUS LES ÉQUIPEMENTS MONTRÉS SUR CE PLAN SONT EXISTANT CONSERVER.

NOTES SPÉCIFIQUES - RÉAMÉNAGEMENT:

① L'ENTREPRENEUR DOIT FOURNIR, INSTALLER ET RACCORDER LES NOUVELLES PRISES ÉLECTRIQUES. LES PRISES SERONT ALIMENTÉES PAR LE CIRCUIT DE 20A LE PLUS PROCHE.

② LES PRISES RELOCALISÉES DEVRONT ÊTRE INSTALLÉES ENTRE LES MARCHES DU GRADIN. ELLES DEVRONT ÊTRE DISSIMULÉES. SE RÉFÉRER AUX PLANS D'ARCHITECTES POUR LES SPÉCIFICATIONS DE COULEUR.


③ TÉLÉVISEURS MURAUX.

④ NOTE OMISE.

⑤ RÂTELIER INFORMATIQUE VENTILÉ VIA DEUX FANS 22U À FOURNIR ET INSTALLER EN HAUTEUR POUR LES CONTRÔLEURS DES ÉCRANS.

⑥ L'ÉLECTRICIEN DEVRA PRÉVOIR CINQ (5) DISJONCTEURS UNIPOLAIRES DE 15A DANS UN CONDUIT DE 35mm POUR CINQ (5) PRISES ÉLECTRIQUES DESSERVANT LES ÉCRANS. IL DEVRA ÉGALEMENT PRÉVOIR DEUX (2) DISJONCTEURS UNIPOLAIRES DE 15A DANS UN CONDUIT DE 27mm POUR DEUX (2) PRISES DESSERVANT LES CONTRÔLEURS DES ÉCRANS.

⑦ LES BOÎTES DE JONCTION SONT INSTALLÉES DANS L'ENTREPLAFOND À TUILLES SUSPENDUES ACCESSIBLES.

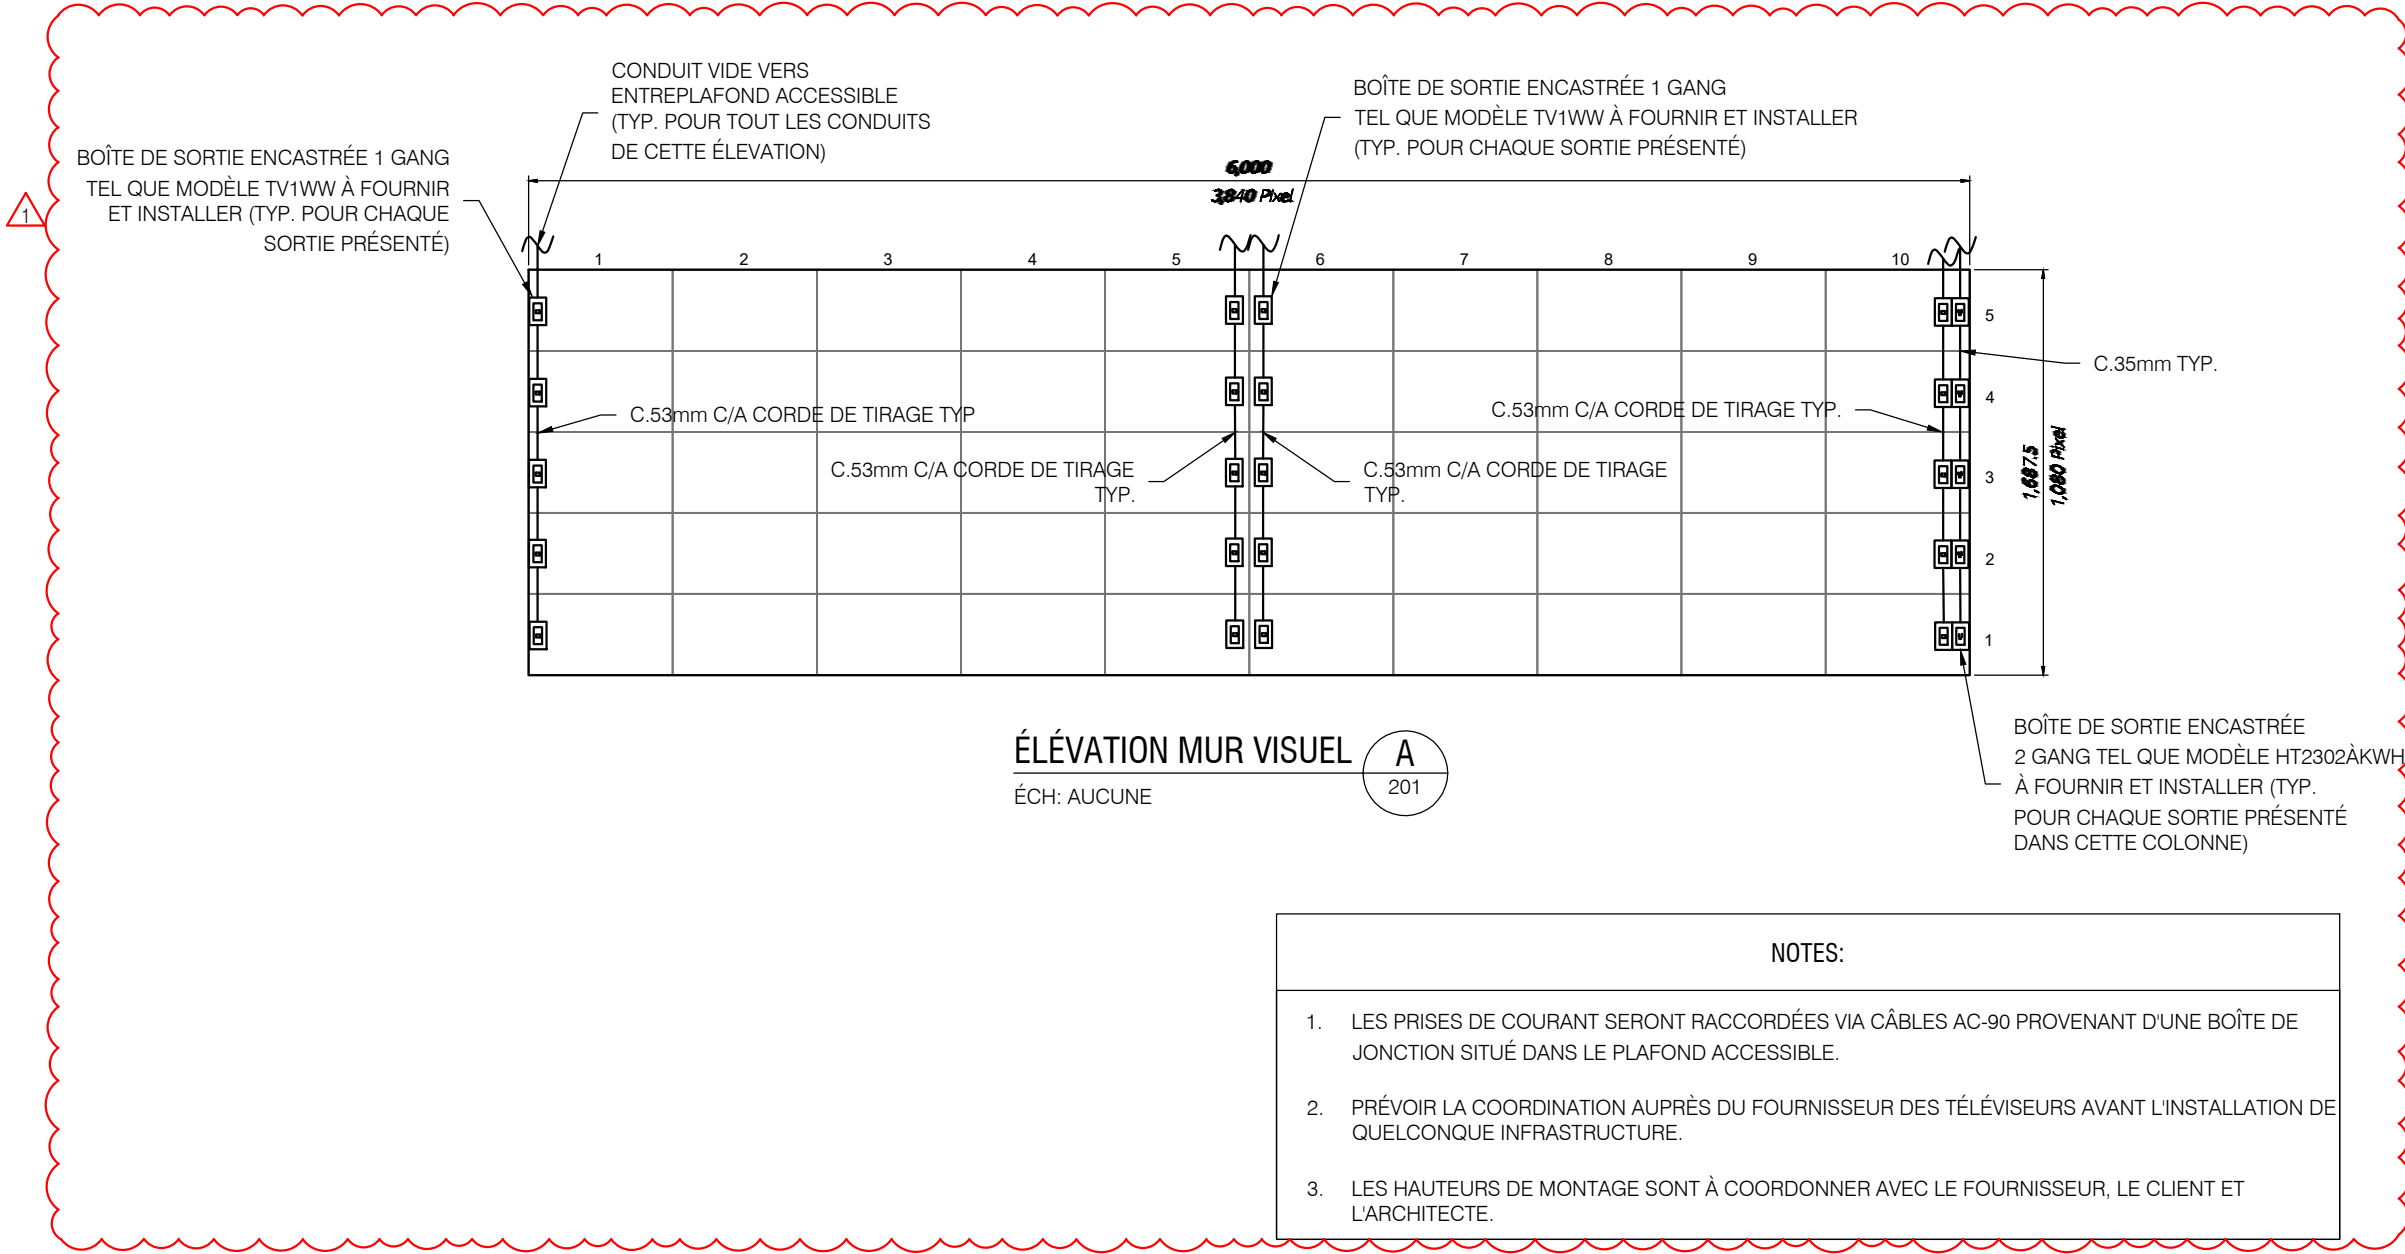

NOTES:

1. LES PRISES DE COURANT SERONT RACCORDÉES VIA CÂBLES AC-90 PROVENANT D'UNE BOÎTE DE JONCTION SITUÉ DANS LE PLAFOND ACCESSIBLE.

2. PRÉVOIR LA COORDINATION AUPRÈS DU FOURNISSEUR DES TÉLÉVISEURS AVANT L'INSTALLATION DE QUELCONQUE INFRASTRUCTURE.

3. LES HAUTEURS DE MONTAGE SONT À COORDONNER AVEC LE FOURNISSEUR, LE CLIENT ET L'ARCHITECTE.

PLAN CLÉ / KEY PLAN

PROFESSIONNELS / PROFESSIONALS

ESTAMPE / STAMP

POUR SOUMISSION

NE PAS UTILISER POUR CONSTRUCTION

SCÉAU / SEAL

REV	DATE	DESCRIPTION	PAR / BY	APP
B1	2025-11-26	ADDENDA E-01	A.M.	M.L.
B0	2025-10-30	APPEL D'OFFRES	U.R.L.	M.L.
A1	2025-06-11	PRÉLIMINAIRE 99%	A.M.	M.L.
A0	2025-05-22	PRÉLIMINAIRE 90%	A.M.	M.L.

Ce document est la propriété de DWB Consultants. Toute communication ou reproduction de son contenu sans autorisation écrite expresse, sauf autorisation écrite expresse. Tout manquement à cette règle est illicite et expose son auteur au versement de dommages et intérêts. Tous droits réservés pour le cas de la délivrance d'un brevet, d'un modèle d'utilité ou d'un modèle de présentation.

The reproduction, distribution and utilization of this document as well as the communication of its contents to others without express authorization is prohibited. Offenders will be held liable for the payment of damages. All rights reserved in the event of the grant of a patent, utility model or design.

CLIENT

COLLÈGE MONTMORENCY

LOGO CLIENT

COLLÈGE MONTMORENCY

INGÉNIEURS / ENGINEERS

DWB
CONSULTANTS

<https://dwbconsultants.com>

DESSINE / DRAWN	AMÉLIE MARCHAND
REVU PAR / REVIEWED BY	UMAR RAZA LATIF, CPI.
AUTHENTIFICATION	MIKAËL LALIBERTÉ, ing.
DATE PUBLIÉE / PUB. DATE	2025-11-26
ÉCHELLE / SCALE	INDIQUÉES
UNITE / UNIT	
DIM	ELV
m / mm	m / mm

PROJET / PROJECT

COLLÈGE MONTMORENCY
AMÉNAGEMENT ENTRÉE PRINCIPALE

TITRE / TITLE

ÉLECTRICITÉ
SERVICES

DESSIN D'INGÉNIEURIE /
ENGINEERING DRAWING

12754	E-201	B1	1/1
PROJET / PROJECT	No DOCUMENT / DOCUMENT #	REV	PAGE