

COLLÈGE MONTMORENCY - AMÉNAGEMENT ENTRÉE PRINCIPALE

475 Bd de l'Avenir, Laval, QC H7N 5H9

DATE: 2025-10-30
ÉMISSION: APPEL D'OFFRES


ARCHITECTE:



INGÉNIEUR
ÉLECTROMÉCANIQUE:





LISTE DES PLANS	
No	DESCRIPTION
E-001	LÉGENDE
E-002	DEVIS TECHNIQUE
E-101	ÉCLAIRAGE - DÉMOLITION ET RÉAMÉNAGEMENT
E-201	SERVICES - DÉMOLITION ET RÉAMÉNAGEMENT

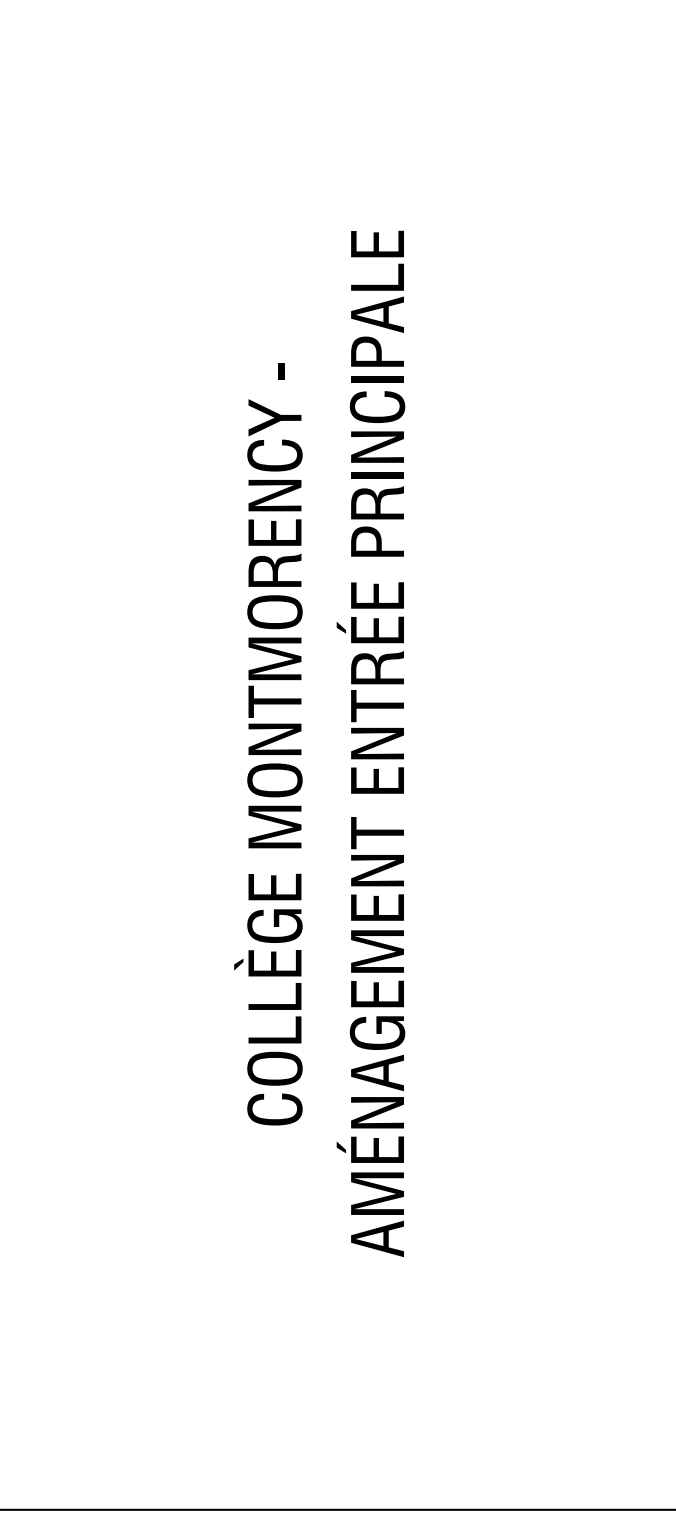

PAGE COUVERTURE / COVER PAGE			
12754	E-000	B0	1/1
PROJET / PROJECT	No DOCUMENT / DOCUMENT #	REV	PAGE

[illegible]

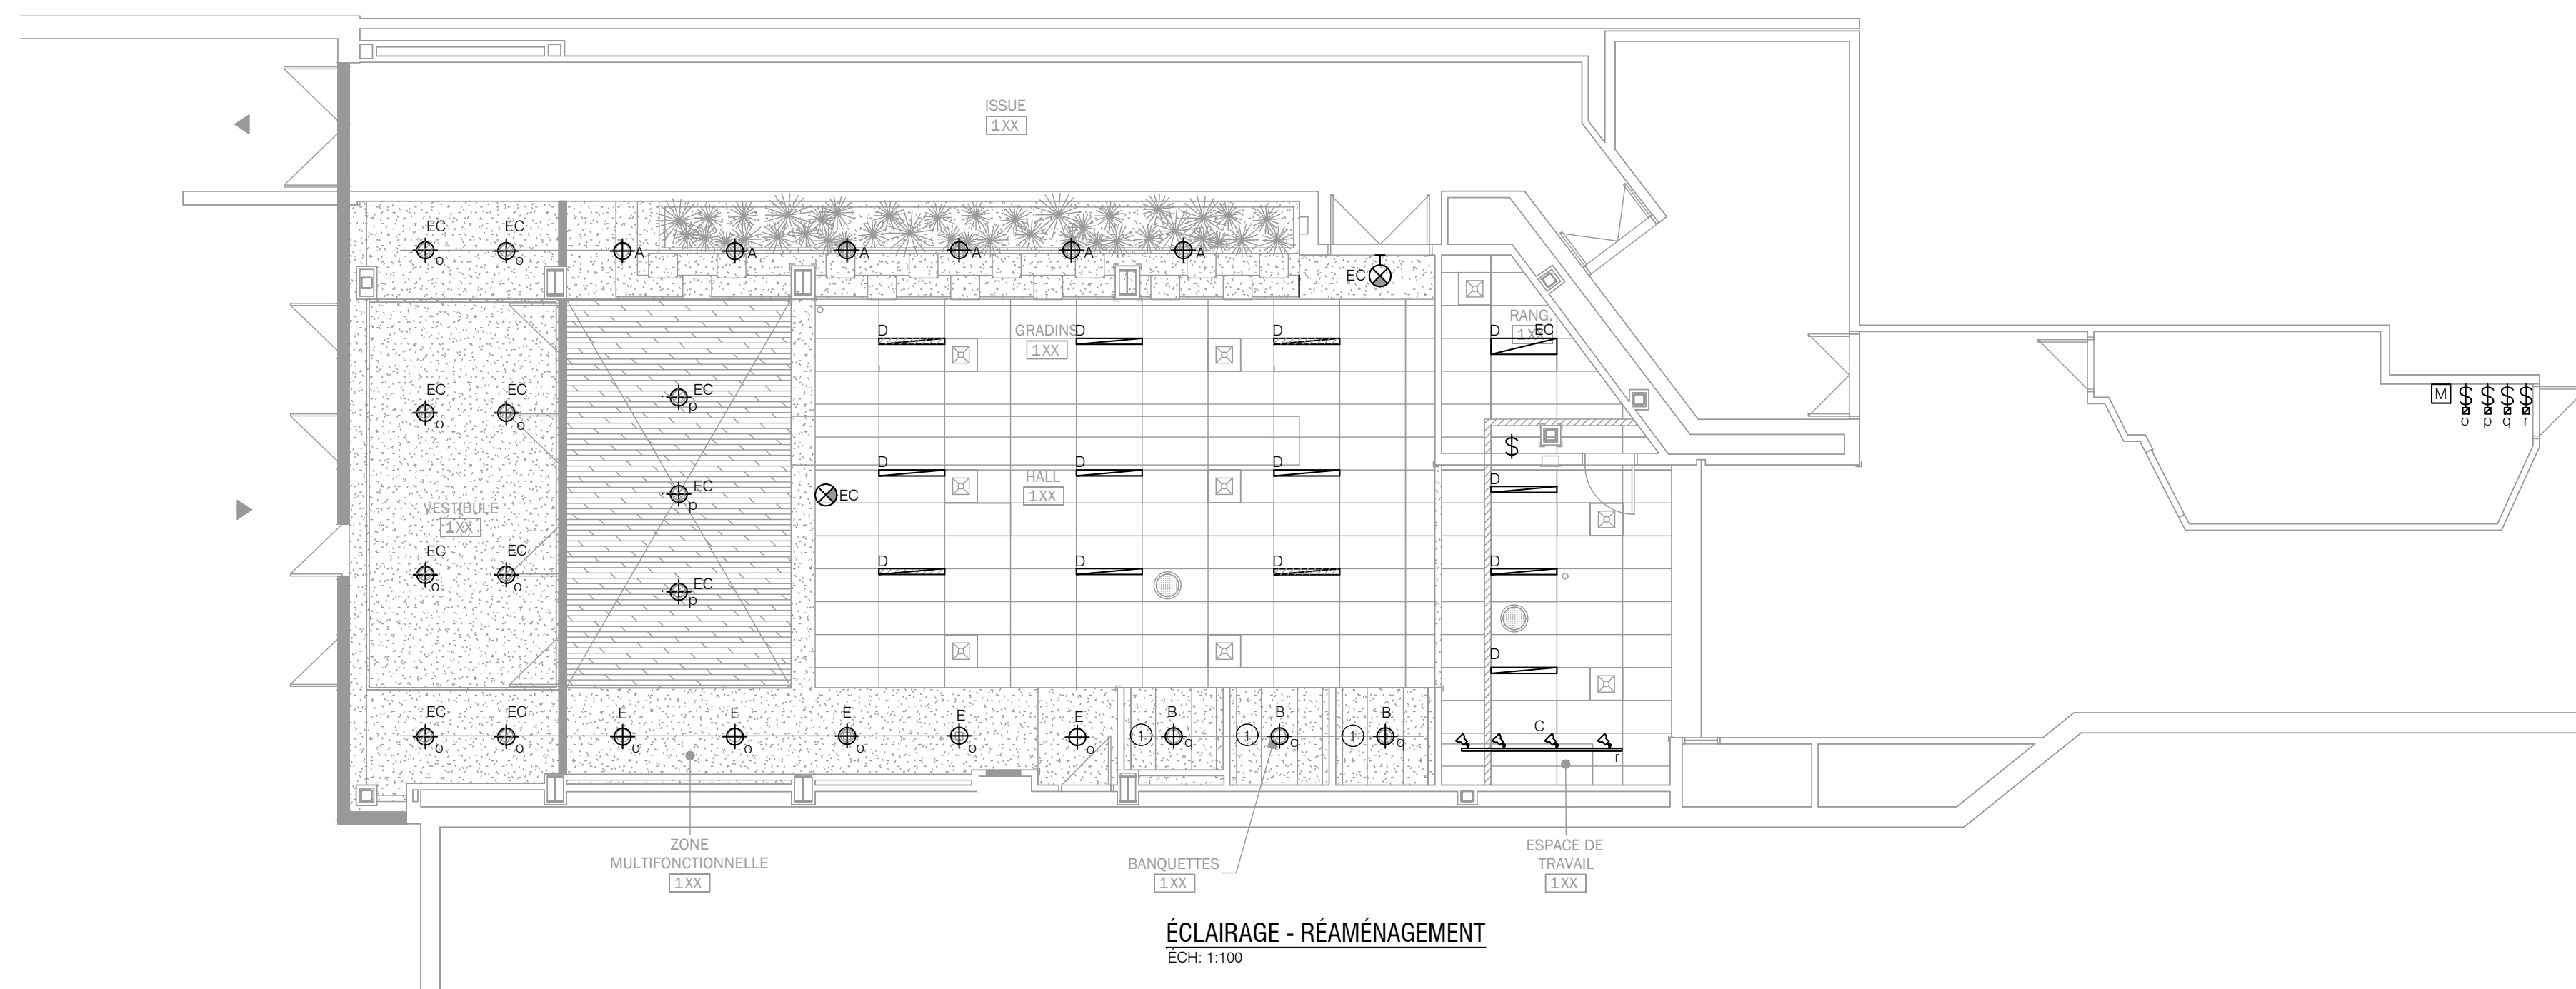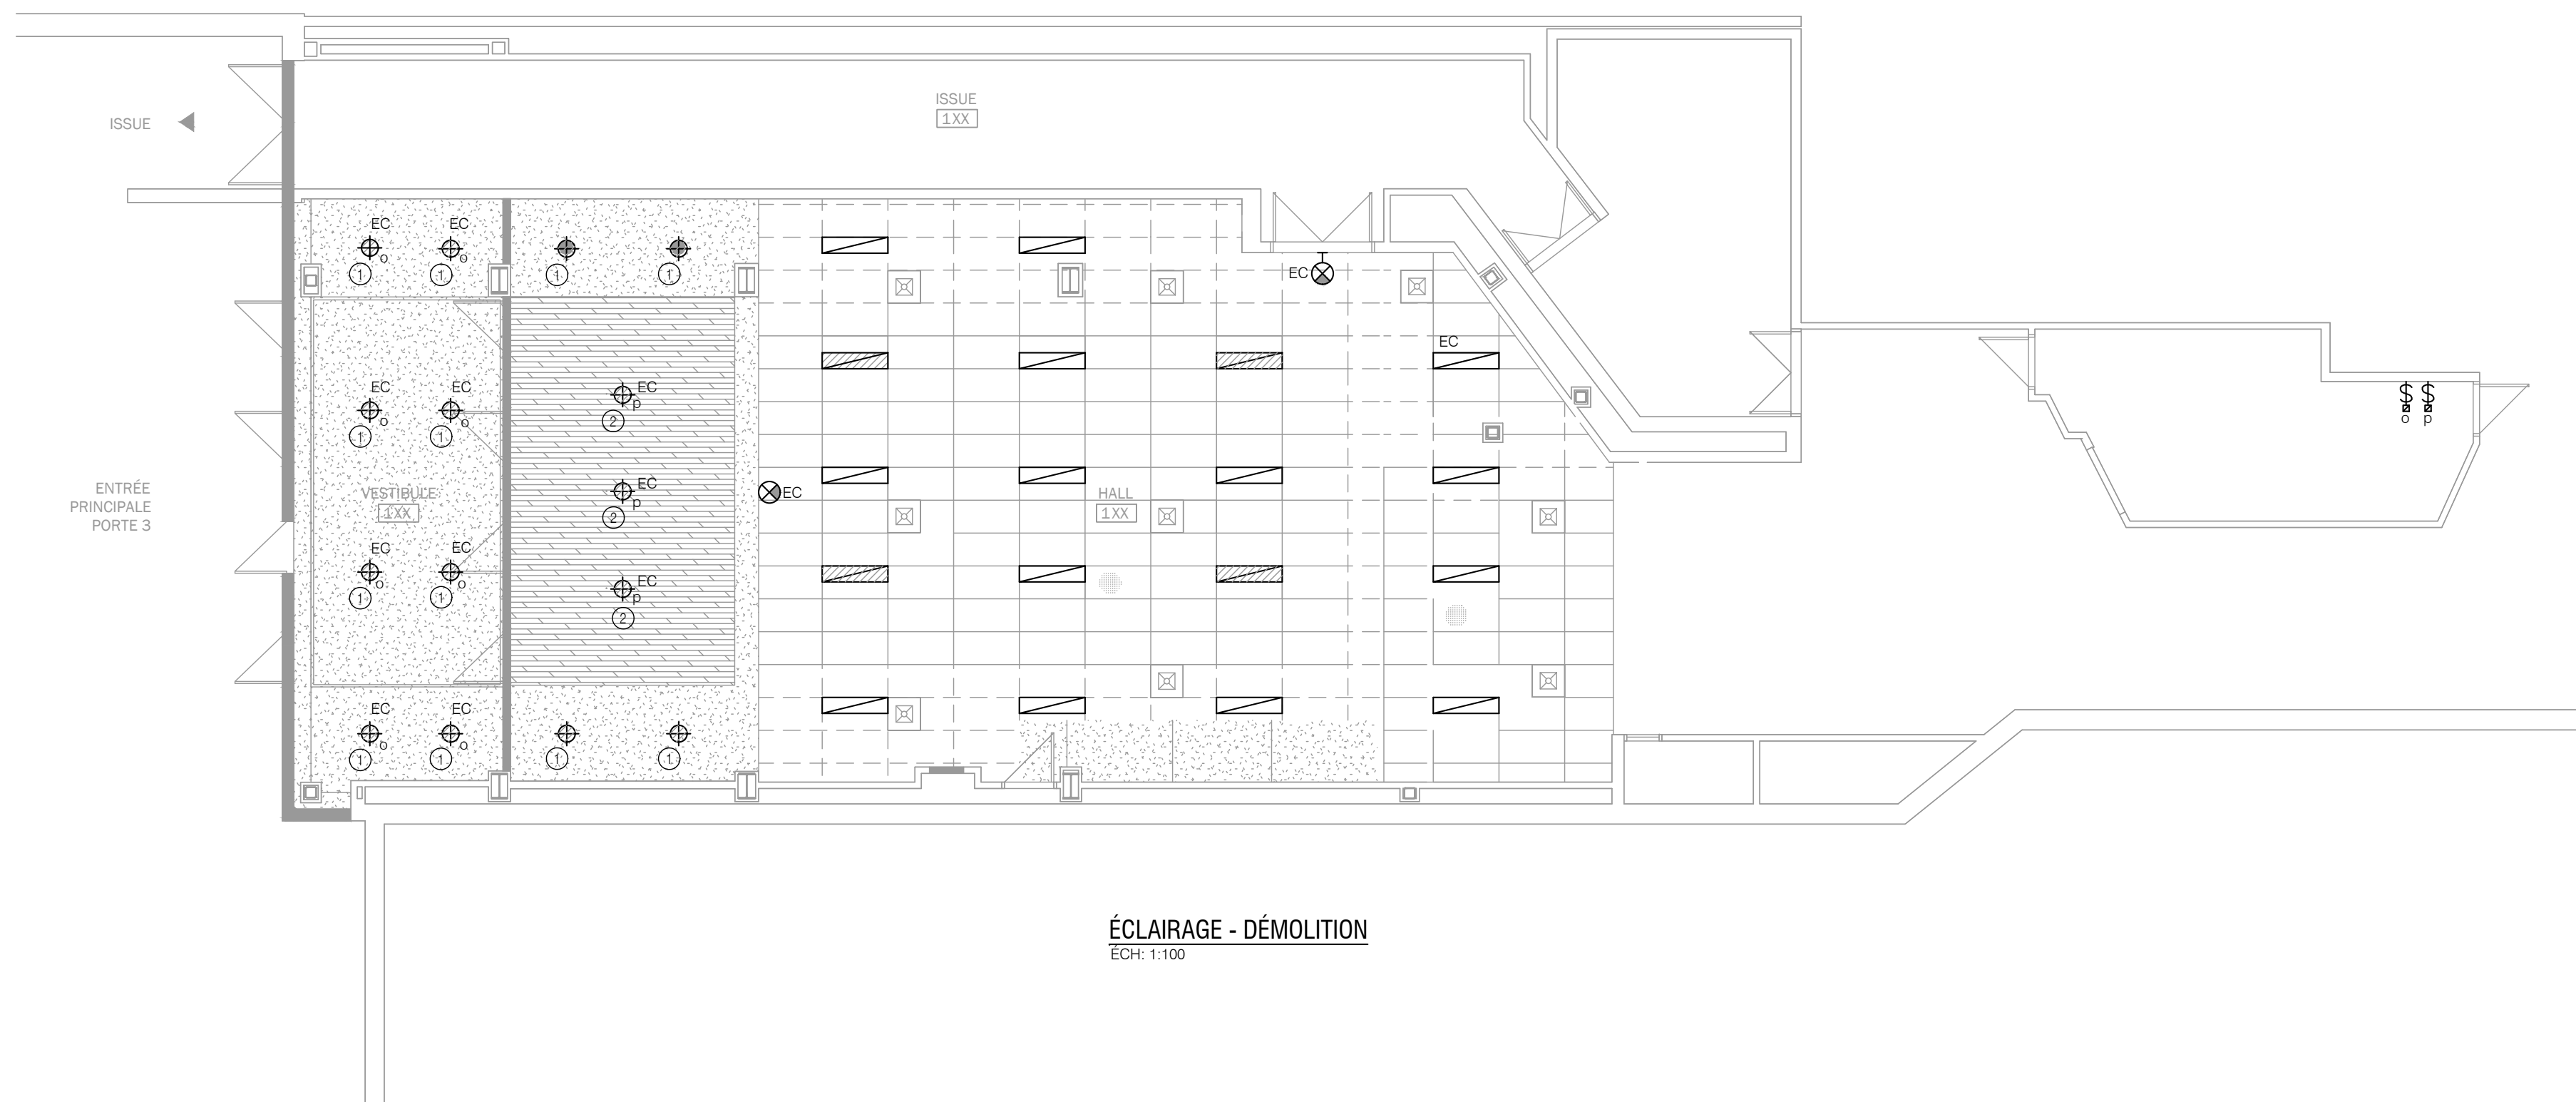

NOTES GÉNÉRALES - DÉMOLITION:	
A.	SAUF INDICATIONS CONTRAIRES, TOUS LES ÉQUIPEMENTS MONTRÉS SUR CE PLAN SONT EXISTANT À ENLEVER.
B.	CONSERVER LE CIRCUIT POUR L'ALIMENTATION DES NOUVEAUX LUMINAIRES, PROTÉGER LES CONDUCTEURS ET AUTRES ÉQUIPEMENTS DURANT LES TRAVAUX.
C.	TOUS LES APPAREILS D'ÉCLAIRAGE EXISTANTS RETIRÉS DEVONT ÊTRE REMIS AU PROPRIÉTAIRE.

NOTES SPÉCIFIQUES - DÉMOLITION:	
①	LUMINAIRES ALIMENTÉ À PARTIR DU CIRCUIT #27 DU PANNEAU PSEU2-1-2
②	LUMINAIRES ALIMENTÉ À PARTIR DU CIRCUIT #29 DU PANNEAU PSEU2-1-2

NOTES GÉNÉRALES - RÉAMÉNAGEMENT:

- A. SAUF INDICATIONS CONTRAIRES, TOUS LES ÉQUIPEMENTS MONTRÉS SUR CE PLAN SONT À FOURNIR, INSTALLER ET À RACCORDER.
- B. LES NOUVEAUX LUMINAIRES DE TYPE D SERONT ALIMENTÉS À PARTIR DES CIRCUITS EXISTANTS CONSERVÉS.
- C. LES LUMINAIRES DE TYPE A, B, C ET E DEVRONT ÊTRE RACCORDÉS AU CIRCUIT #27 DU PANNEAU PSEU-2-1-2.
- D. MAINTENIR LA LOGIQUE DE CONTRÔLE EXISTANTE POUR LES NOUVEAUX LUMINAIRES DE TYPE D.
- E. LES LUMINAIRES DE TYPE A SERONT COMMANDÉS PAR UNE MINUTERIE. L'HORAIRE DE MISE EN MARCHÉ ET D'ARRÊT DEVRA ÊTRE DÉTERMINÉ EN COORDINATION AVEC LE PROPRIÉTAIRE.


NOTES SPÉCIFIQUES - RÉAMÉNAGEMENT:	
①	LUMINAIRE INSTALLÉ SOUS L'ALCÔVE.

TABLEAU DES APPAREILS D'ÉCLAIRAGE							
TYPE	FABRICANT	NUMÉRO DE MODÈLE	INSTALLATION	PUISSANCE (W)	VOLTAGE (V)	TYPE DE LAMPES (TYPE / LM / K)	NOTES
A	LITELINE	SSRGWS-130WC-CN1	ENCASTRÉ	58.8	120	LED/4301/3000	1.2
B	GE	QLY-161P-MW Dainolite Ca lampe GE LED12DA19/830/E	SUSPENDU	12	120	LED/787/3000	
C	LITELINE	LATF7425-35-38-WH- Liteline Ca Rail de 6 pieds	SUR RAIL	28.02	120	LED/2609/3000	
D	COLUMBIA LIGHTING	NRL4-LSCS	ENCASTRÉ	34.63	347	LED/4297/3500	1.2
E	PRESCOLITE	S3R4WS-D35WC-CN1-RM1 Liteline	ENCASTRÉ	27.8	120	LED/2580/3500	1.2

1: OU ÉQUIVALENT APPROUVÉ
2: COULEUR BLANC

PLAN CLÉ / KEY PLAN	

PROFESSIONNELS / PROFESSIONALS	

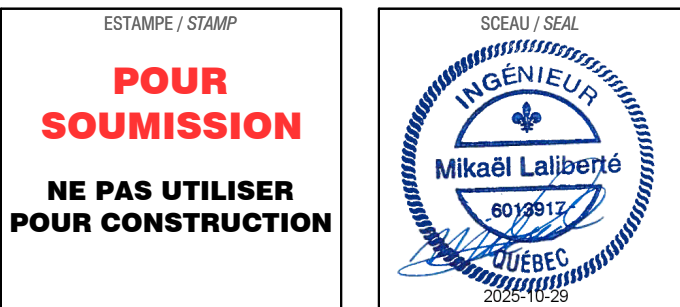

B0	2025-10-30	APPEL D'OFFRES	U.R.L.	M.L.
A1	2025-06-11	PRÉLIMINAIRE 99%	A.M.	M.L.
A0	2025-05-22	PRÉLIMINAIRE 90%	A.M.	M.L.
REV	DATE	DESCRIPTION	PAR / BY	APP

Ce document est la propriété de DWS Consultants. Toute communication ou reproduction de ce document, sous quelque forme que ce soit, et toute exploitation ou communication de son contenu sont interdites, sauf autorisation écrite expresse. Tout manquement à cette règle est illicite et expose son auteur au versement de dommages et intérêts. Tous droits réservés pour le cas de la délivrance d'un brevet, d'un modèle d'utilité ou d'un modèle de présentation.


The reproduction, distribution and utilization of this document as well as the communication of its contents to others without express authorization is prohibited. Offenders will be held liable for the payment of damages. All rights reserved in the event of the grant of a patent, utility model or design.

CLIENT	COLLÈGE MONTMORENCY
LOGO CLIENT	 COLLÈGE MONTMORENCY



DESSINE / DRAWN	AMÉLIE MARCHAND		
REVISÉ PAR / REVIEWED BY	UMAR RAZA LATIF, CPI.		
AUTHENTIFICATION	MIKAËL LALIBERTÉ, ing.		
DATE PUBLIÉE / PUB. DATE	2025-10-29		
ECHELLE / SCALE	UNITÉ / UNIT		PROJECTION 
	DIM	ELV	
	m / mm	m / mm	

PROJET / PROJECT			
COLLÈGE MONTMORENCY AMÉNAGEMENT ENTRÉE PRINCIPALE			
TITRE / TITLE			
ÉLECTRICITÉ ÉCLAIRAGE			
DESSIN D'INGÉNIERIE / ENGINEERING DRAWING			
12754	E-101	B0	1/1
PROJET / PROJECT	No DOCUMENT / DOCUMENT #	REV	PAGE

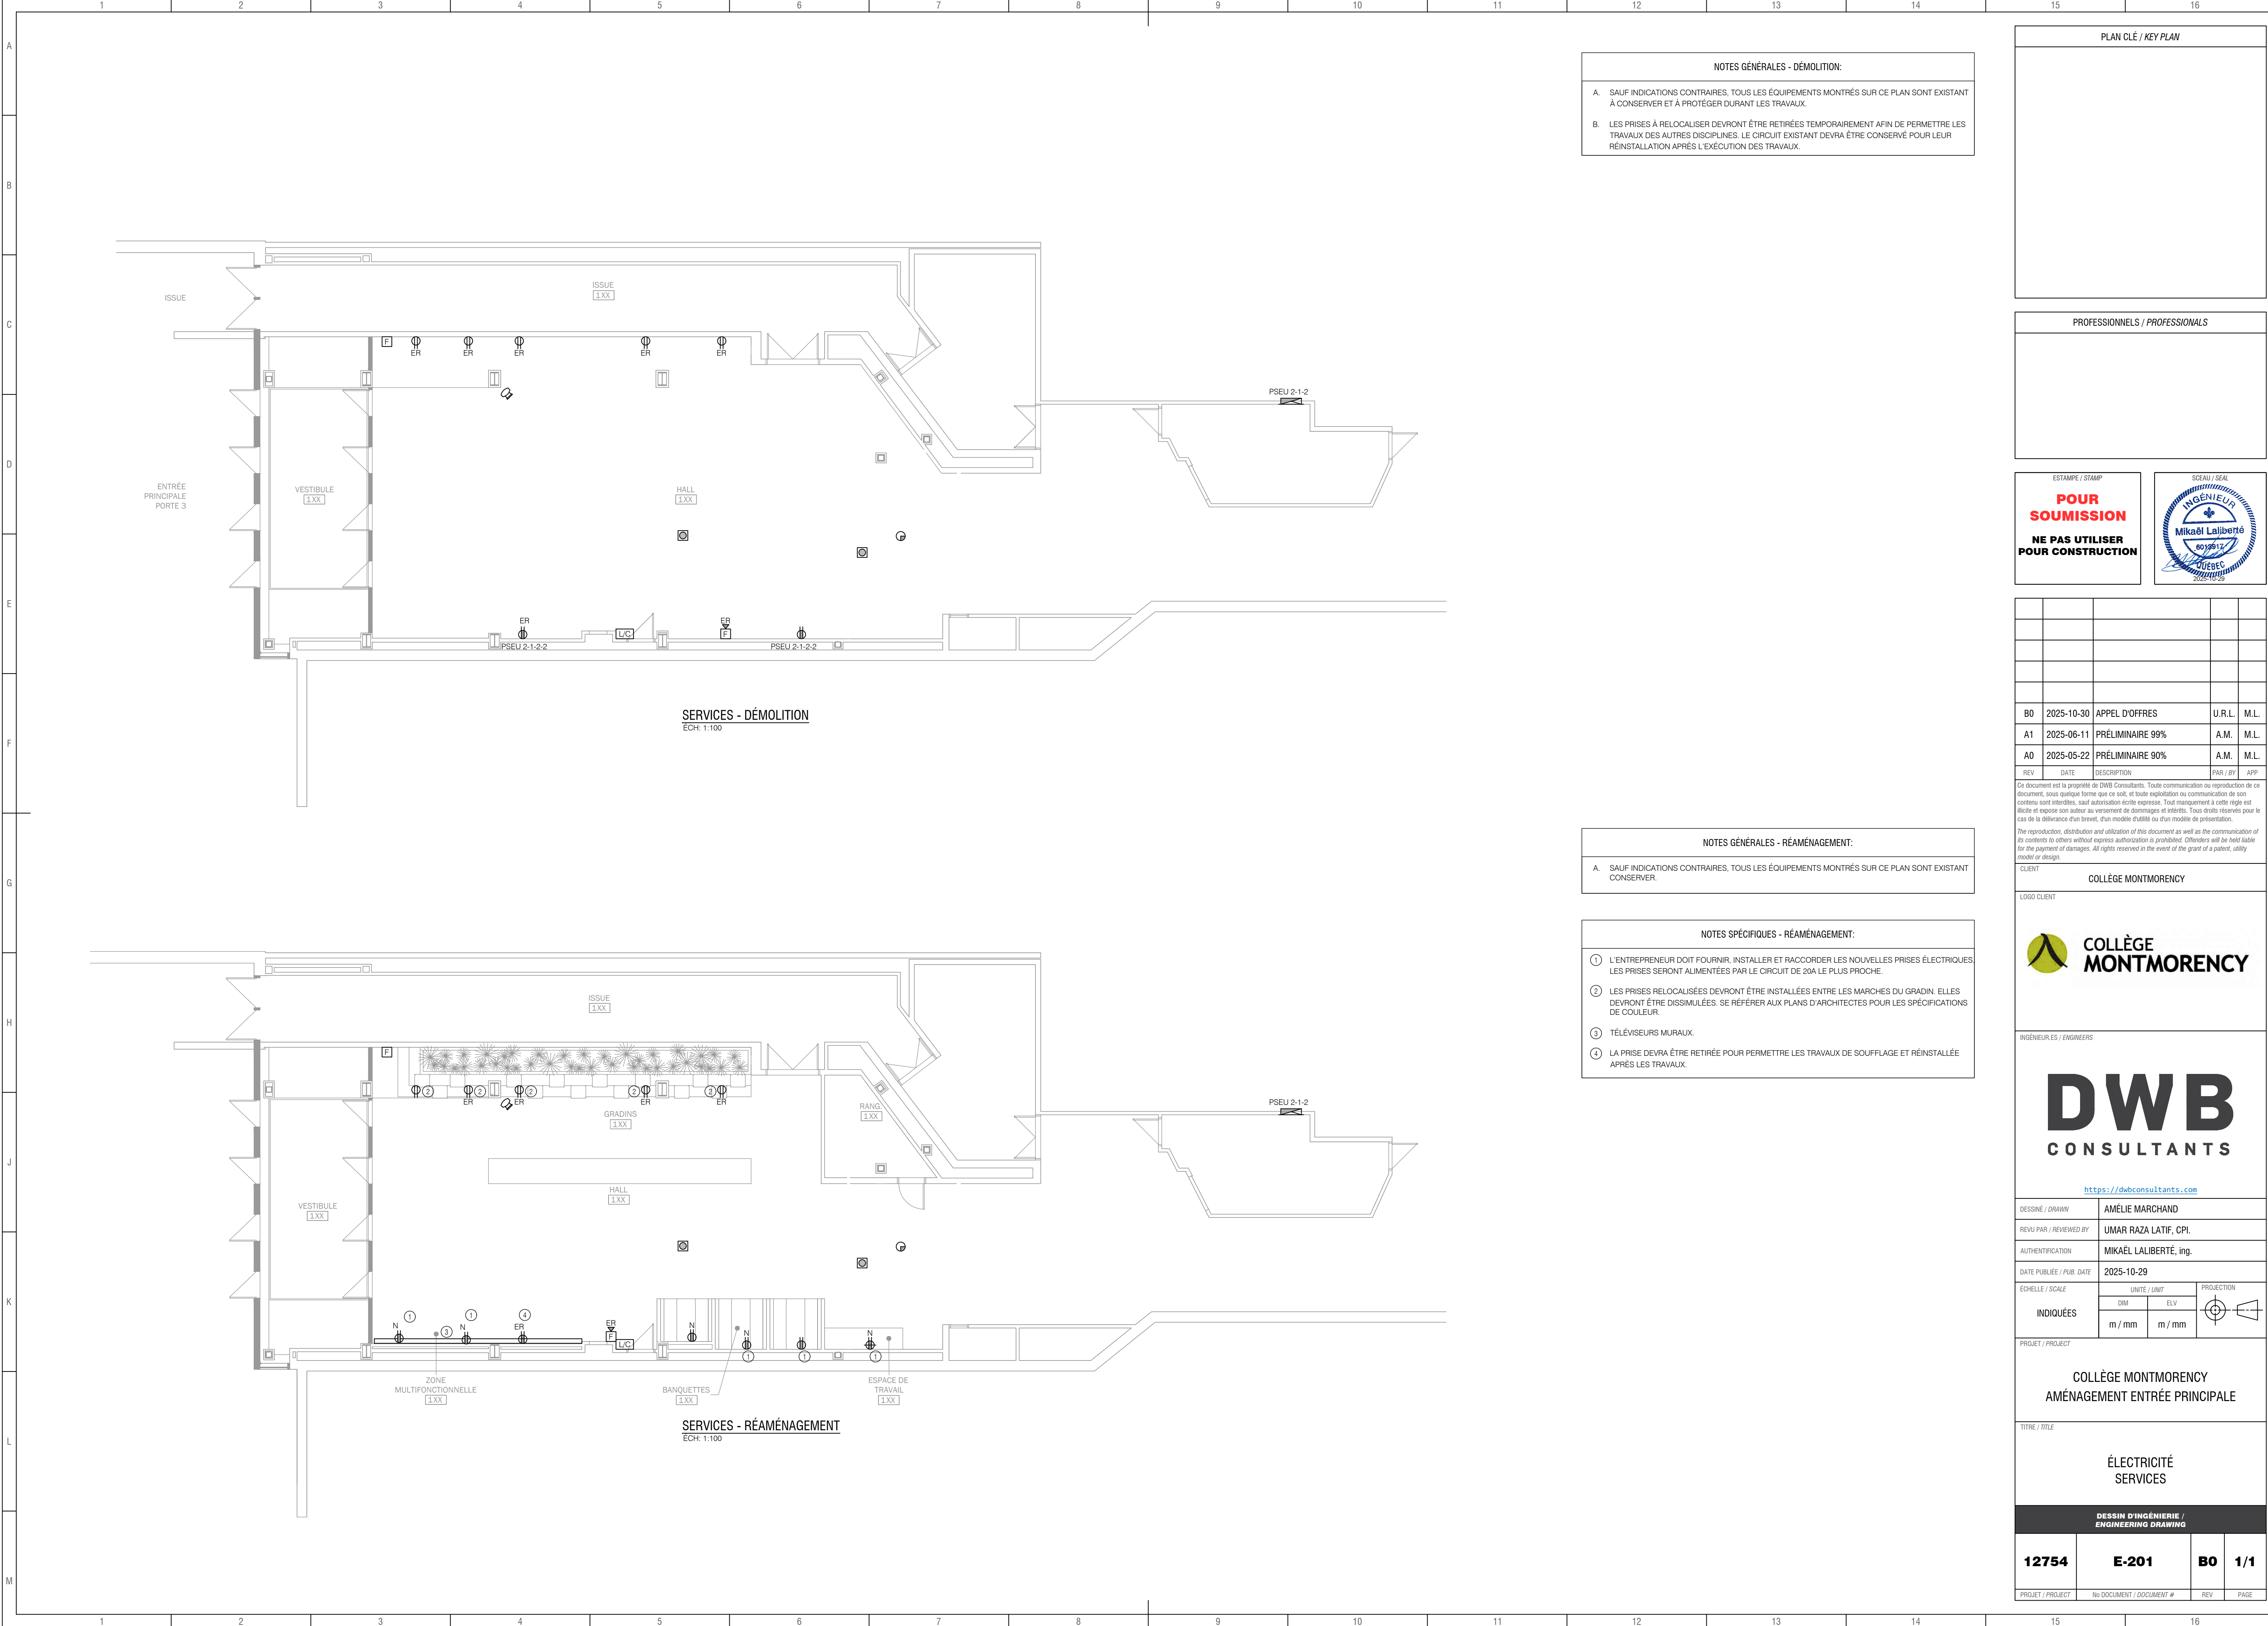

NOTES GÉNÉRALES - DÉMOLITION:

A. SAUF INDICATIONS CONTRAIRES, TOUS LES ÉQUIPEMENTS MONTRÉS SUR CE PLAN SONT EXISTANT À CONSERVER ET À PROTÉGER DURANT LES TRAVAUX.

B. LES PRISES À RELOCALISER DEVRONT ÊTRE RETIRÉES TEMPORAIREMENT AFIN DE PERMETTRE LES TRAVAUX DES AUTRES DISCIPLINES. LE CIRCUIT EXISTANT DEVRA ÊTRE CONSERVÉ POUR LEUR RÉINSTALLATION APRÈS L'EXÉCUTION DES TRAVAUX.

PLAN CLÉ / KEY PLAN

PROFESSIONNELS / PROFESSIONALS

ESTAMPE / STAMP

**POUR
SOUSSION**

**NE PAS UTILISER
POUR CONSTRUCTION**

SCÉAU / SEAL

INGÉNIEUR

Mikaël Laliberté

6018612

QUÉBEC

2024-10-25

B0	2025-10-30	APPEL D'OFFRES	U.R.L.	M.L.
A1	2025-06-11	PRÉLIMINAIRE 99%	A.M.	M.L.
A0	2025-05-22	PRÉLIMINAIRE 90%	A.M.	M.L.

REV	DATE	DESCRIPTION	PAR / BY	APP

Ce document est la propriété de DWB Consultants. Toute communication ou reproduction de ce document, sous quelque forme que ce soit, et toute exploitation ou communication de son contenu sont interdites, sauf autorisation écrite expresse. Tout manquement à cette règle est illicite et expose son auteur au versement de dommages et intérêts. Tous droits réservés pour le cas de la délivrance d'un brevet, d'un modèle d'utilité ou d'un modèle de présentation.

The reproduction, distribution and utilization of this document as well as the communication of its contents to others without express authorization is prohibited. Offenders will be held liable for the payment of damages. All rights reserved in the event of the grant of a patent, utility model or design.

NOTES GÉNÉRALES - RÉAMÉNAGEMENT:

A. SAUF INDICATIONS CONTRAIRES, TOUS LES ÉQUIPEMENTS MONTRÉS SUR CE PLAN SONT EXISTANT À CONSERVER.

- NOTES SPÉCIFIQUES - RÉAMÉNAGEMENT:
- L'ENTREPRENEUR DOIT FOURNIR, INSTALLER ET RACCORDER LES NOUVELLES PRISES ÉLECTRIQUES. LES PRISES SERONT ALIMENTÉES PAR LE CIRCUIT DE 20A LE PLUS PROCHE.
 - LES PRISES RELOCALISÉES DEVRONT ÊTRE INSTALLÉES ENTRE LES MARCHES DU GRADIN. ELLES DEVRONT ÊTRE DISSIMULÉES. SE RÉFÉRER AUX PLANS D'ARCHITECTES POUR LES SPÉCIFICATIONS DE COULEUR.
 - TÉLÉVISEURS MURAUX.
 - LA PRISE DEVRA ÊTRE RETIRÉE POUR PERMETTRE LES TRAVAUX DE SOUFLAGE ET RÉINSTALLÉE APRÈS LES TRAVAUX.

CLIENT

COLLÈGE MONTMORENCY

LOGO CLIENT

INGÉNIEURS / ENGINEERS

DWB
CONSULTANTS

<https://dwbconsultants.com>

DESSINE / DRAWN	AMÉLIE MARCHAND		
REVU PAR / REVIEWED BY	UMAR RAZA LATIF, CPI.		
AUTHENTIFICATION	MIKAËL LALIBERTÉ, ing.		
DATE PUBLIÉE / PUB. DATE	2025-10-29		
ÉCHELLE / SCALE	INDIQUÉES		
	UNITE / UNIT		
	PROJECTION		
	DIR	ELV	
	m / mm	m / mm	

PROJET / PROJECT

COLLÈGE MONTMORENCY
AMÉNAGEMENT ENTRÉE PRINCIPALE

TITRE / TITLE

ÉLECTRICITÉ
SERVICES

DESSIN D'INGÉNIERIE /
ENGINEERING DRAWING

12754	E-201	B0	1/1
-------	-------	----	-----

PROJET / PROJECT

No DOCUMENT / DOCUMENT #	REV	PAGE
--------------------------	-----	------