


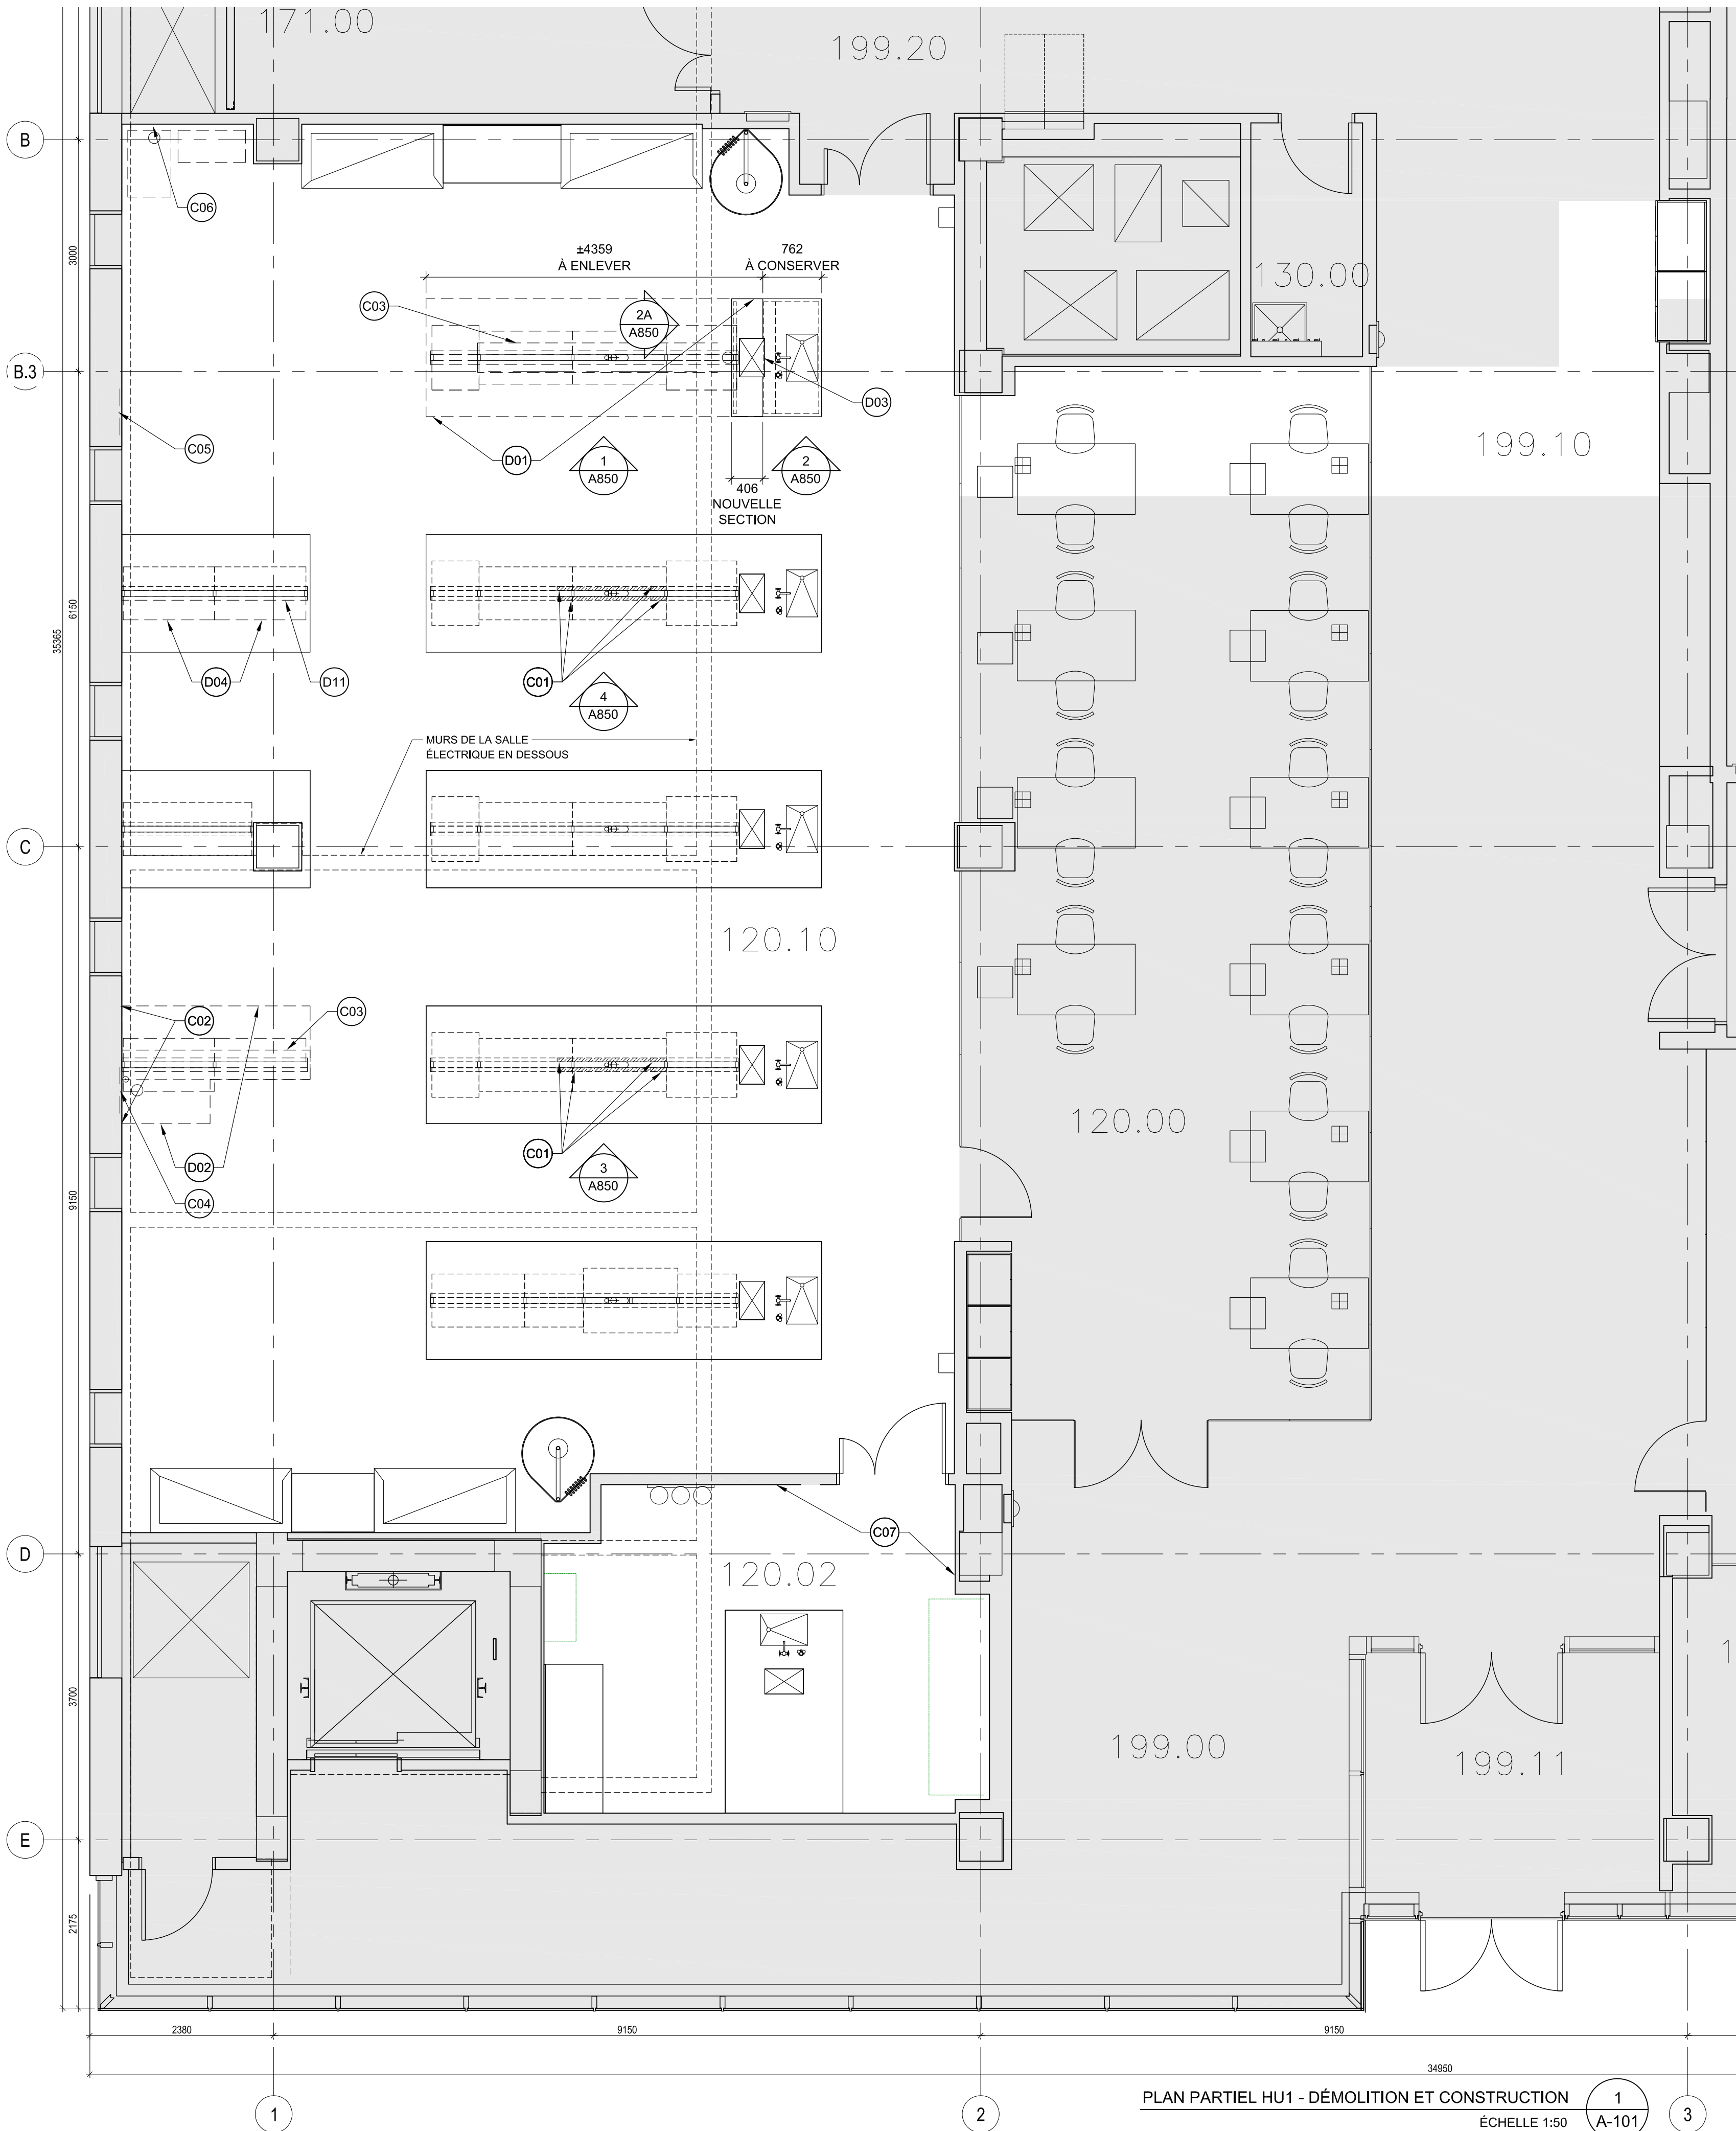

PLAN PARTIEL HU1 - DÉMOLITION ET CONSTRUCTION
ÉCHELLE 1:50

- NOTES DES TRAVAUX DE DÉMOLITION**
HORS-CONTRAT. PAR L'ENTREPRENEUR DE MOBILIER DE LABORATOIRE:
- D01 DÉMANTELER SOIGNEUSEMENT LE MOBILIER FIXE DE LABORATOIRE (COMPTOIR, ÉTAGÈRES ET ARMOIRES BASSES), REMETTRE AU PROPRIÉTAIRE. CONSERVER LA SECTION DU MOBILIER INDIQUÉE. COORDONNER L'ENLÈVEMENT DES CANNIVEAUX DE SERVICES AVEC LE PROPRIÉTAIRE ET L'ENTREPRENEUR GÉNÉRAL.
 - D02 DÉMANTELER SOIGNEUSEMENT LE MOBILIER FIXE DE LABORATOIRE (COMPTOIR, ÉTAGÈRES ET ARMOIRES BASSES), REMETTRE AU PROPRIÉTAIRE. COORDONNER L'ENLÈVEMENT DES CANNIVEAUX DE SERVICES AVEC LE PROPRIÉTAIRE ET L'ENTREPRENEUR GÉNÉRAL.
 - D03 COLONNE DES SERVICES À CONSERVER ET À SUPPORTER TEMPORAIREMENT.
 - D04 ENLEVER SOIGNEUSEMENT LES ÉTAGÈRES DU CÔTÉ INDIQUÉE ET LES REMETTRE AU PROPRIÉTAIRE. CONSERVER LES POTEAUX DE SUPPORT DES ÉTAGÈRES.


- NOTES PARTICULIÈRES DE DÉMOLITION**
- D11 ENLEVER LES CANNIVEAU D'ÉLECTRICITÉ ET DE DATA DU CÔTÉ INDIQUÉE AFIN D'ACCOMMODER ÉQUIPEMENT 22 (HORS CONTRAT). VOIR ÉLECTRICITÉ.

- NOTES PARTICULIÈRES DE CONSTRUCTION**
- C01 SECTIONS DE CANIVEAU ÉLECTRIQUE À MODIFIER AFIN D'ACCOMMODER L'ACCÈS À L'ARRIÈRE DE L'ÉQUIPEMENT SUR LE COMPTOIR. VOIR ÉLECTRICITÉ. VOIR ÉLÉVATIONS 3 ET 4/A-850.
 - C02 RAGRÉER LE MUR EN GYPSE SUITE À L'ENLÈVEMENT DU MOBILIER DE LABORATOIRE.
 - C03 REMPLIR LES TROUS DES ANCRAGES AU PLANCHER SUITE À L'ENLÈVEMENT DU MOBILIER DE LABORATOIRE. RAGRÉER LE REVÊTEMENT DE SOL SOUPLE EN ROULEAU DE VINYL S'IL Y A DES SECTIONS MANQUANTES LÀ OÙ LE MOBILIER EST RETIRÉ.
 - C04 FOND DE VISSAGE POUR L'ENROULEUR. VOIR MÉCANIQUE. VOIR ÉLÉVATION 2/A-101.
 - C05 FOND DE VISSAGE POUR L'ENROULEUR (HORS CONTRAT). VOIR MÉCANIQUE. VOIR ÉLÉVATION 2/A-101.
 - C06 MACHINE À GLACE À RELOCALISER DANS LA SALLE 230.08. RAGRÉER LE MUR SUITE À L'ENLÈVEMENT DE LA TUYAUTERIE.
 - C07 RAGRÉER LES TROUS AUX MURS EN GYPSE LAISSÉS APRÈS LE DÉMONTAGE D'ANCIENS ÉQUIPEMENTS.

- LÉGENDE**
- ZONE EXISTANTE À CONSERVER
 - CLOISONS ET AUTRES ÉLÉMENTS À DÉMOLIR

- ABBRÉVIATIONS**
- H.C. HORS CONTRAT

- NOTES GÉNÉRALES:**
- L'ENTREPRENEUR DOIT VÉRIFIER TOUTES LES DIMENSIONS, NIVEAUX ET CONDITIONS SUR LE SITE AVANT DE COMMENCER LES TRAVAUX ET DOIT RAPPORTER AUX PROFESSIONNELS TOUTES ERREURS, OMISSIONS ET DIVERGENCES AVEC LES PLANS ET DEVIS, ET CE, AVANT DE COMMENCER LES TRAVAUX.
 - LES DOCUMENTS ET LES CAHIERS DES CHARGES DE CHAQUE DISCIPLINE SONT COMPLÉMENTAIRES ET DOIVENT ÊTRE ACCEPTÉS COMME UN TOUT. ILS S'EXPLIQUENT ET SE COMPLÈTENT RECIPROQUEMENT DANS LE BUT DE DÉFINIR LES TRAVAUX À EXECUTER.
 - POUR LES ENSEMBLES COUPE-FEU ET PARE-FUMÉE REQUIS AUX PERCEMENTS ÉLECTROMÉCANIQUES DANS LES CLOISONS, PLANCHERS ET AUTRES SÉPARATIONS COUPE FEU, VOIR MÉCANIQUE ET ÉLECTRICITÉ.
 - SAUF INDIQUÉ AUTREMENT TOUS LES SERVICES MÉCANIQUES, ÉLECTRIQUES ET INFORMATIQUES SONT À CONSERVER.
 - L'ENTREPRENEUR FERA LES REPARATIONS REQUISES POUR ASSURER L'ÉTANCHEITÉ ET L'INTÉGRITÉ DES MURS COUPE-FEU ET/OU DES ASSEMBLAGES DE PLAFONDS COUPE-FEU AYANT ÉTÉ AFFECTÉS PAR LES TRAVAUX.
 - PRÉVOIR LE PERCEMENT, RAGRÉAGE ET SCELLEMENT DES CLOISONS DE GYPSE SUR MONTANTS MÉTALLIQUES SUITE À LA RELOCALISATION, OU POUR LE PASSAGE DE NOUVEAUX SERVICES ÉLECTROMÉCANIQUES.
 - L'ENTREPRENEUR DOIT RÉPARER TOUT DOMMAGE CAUSÉ AUX MURS, AUX PLANCHERS, AUX PLAFONDS, Y COMPRIS AUX FINITIONS, EN RAISON DES TRAVAUX.
 - COORDONNER LA DÉMOLITION DES SERVICES ÉLECTROMÉCANIQUES DANS LE MOBILIER DE LABORATOIRE AVEC L'ENTREPRENEUR DE MOBILIER DE LABORATOIRE.
 - DANS LES LOCAUX 120.10 ET 120.02, PEINTURER TOUTES LES NOUVEAUX CONDUITS ÉLECTROMÉCANIQUES ET LES SUSPENTES APPARENTS COULEUR BLANC, TEL QUE NEIGE DE WHISTLER #6205-11 DE SICO.

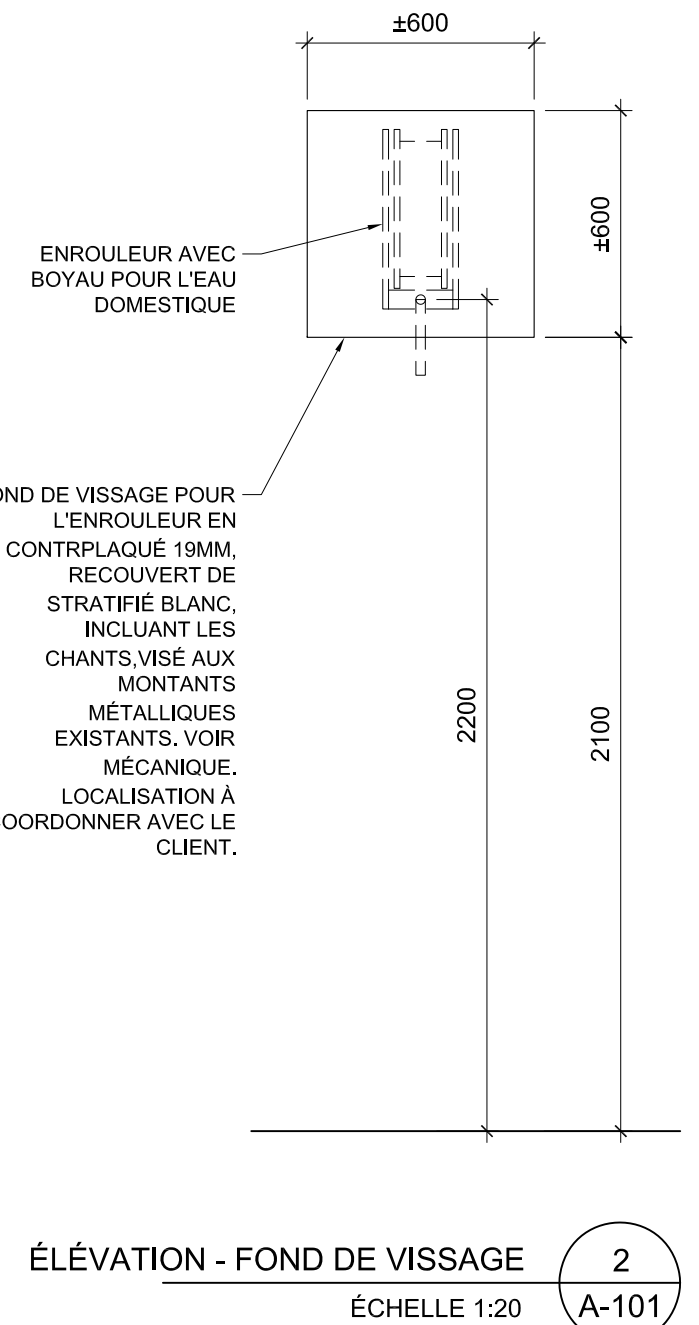

ÉLÉVATION - FOND DE VISSAGE
ÉCHELLE 1:20

NOTE
L'entrepreneur devra aviser les professionnels de toute erreur ou omission aux plans avant le début des travaux. L'entrepreneur devra vérifier toutes les dimensions et renvois aux plans. Aucune dimension ne devra être prise sur les dessins à l'aide d'une échelle.

ÉMISSION			
NO.	AA.MM.JJ	ÉMIS POUR	PAR
3	26-06-30	ADDENDA 1	M.W.
2	26-06-19	ÉMIS POUR APPEL D'OFFRES	M.W.
1	26-05-07	ÉMIS POUR COORDINATION	M.W.
0	26-01-12	ÉMIS POUR COORDINATION	M.W.



ARCHITECTURE
Facilities Management
Concordia University
1550 Blvd. De Maisonneuve Ouest
Suite 1100
(QC) H3G 1N2

ING. MECH.-ÉLEC.

ING. STRUCTURE



PROJET
HU1 AMÉNAGEMENT D'UN
LABORATOIRE POUR CME

FEUILLE	REVISION	DESSIN
A-101	3	MW
X/X		APPROBATION MW

No. PROJET U.C.
26-021

DATE
26-01-09

ÉCHELLE
1:50

No. PROJET